

Non è permesso consegnare a terzi o riprodurre questo documento né, utilizzare il contenuto o renderlo comunque noto a terzi senza la nostra autorizzazione esplicita. Ogni infrazione comporta il risarcimento dei danni subiti. E' fatta riserva di tutti i diritti derivati da brevetti o modelli.

PROGETTO
BANCA DIS.
TIPICO

STAZIONE APPALTANTE:
CITTA' METROPOLITANA
DI NAPOLI

COMMESSA:


ISTITUTO PROFESSIONALE INDUSTRIA E ARTIGIANATO
VIA DE MEIS ANGELO CAMILLO, 243
80147 NAOPLI (NA)

QUADRO:
QUADRO GENERALE DI CABINA




PROGETTAZIONE: IPIA PETRICCIONE				TENSIONE 400 V ESERCIZIO			NORME CEI EN 614-39-1-2			PROTEZIONI								
SERIE:				TENSIONE 220 V COMANDI			DESIGNAZIONI											
PROGETTO:				TENSIONE SEGNALI														
STAZIONE APPALTANTE: CITTA' METROPOLITANA DI NAPOLI																		
					DATA	FIRME												
				DIS.	30/05/2024	T.G.												
				VISTO	30/05/2024	D.P.												
				APPROV.	30/05/2024	D.P.												
				TECNO SPARI SERVICE S.R.L.														FOGLIO
																		T.F.
REV.	MODIFICA	DATA	FIRME	SOST. DA			SOST. IL			FILE : IPIA PETRICCIONE								

				DATA	30/05/2024	STAZIONE APPALTANTE: CITTA' METROPOLITANA DI NAPOLI			IMPIANTO: QUADRO GENERALE DI CABINA		COMMESSA:		
				DISEGN.	T.G.				COPERTINA				
				VISTO	P.D.								
REV.	MODIFICA	DATA	FIRMA	APPR.	P.D.	SOST. IL :	SOST. DA :	FILE : IPIA PETRICCIONE			PETRICCIONE 240053	FG. 1	F.S. 2

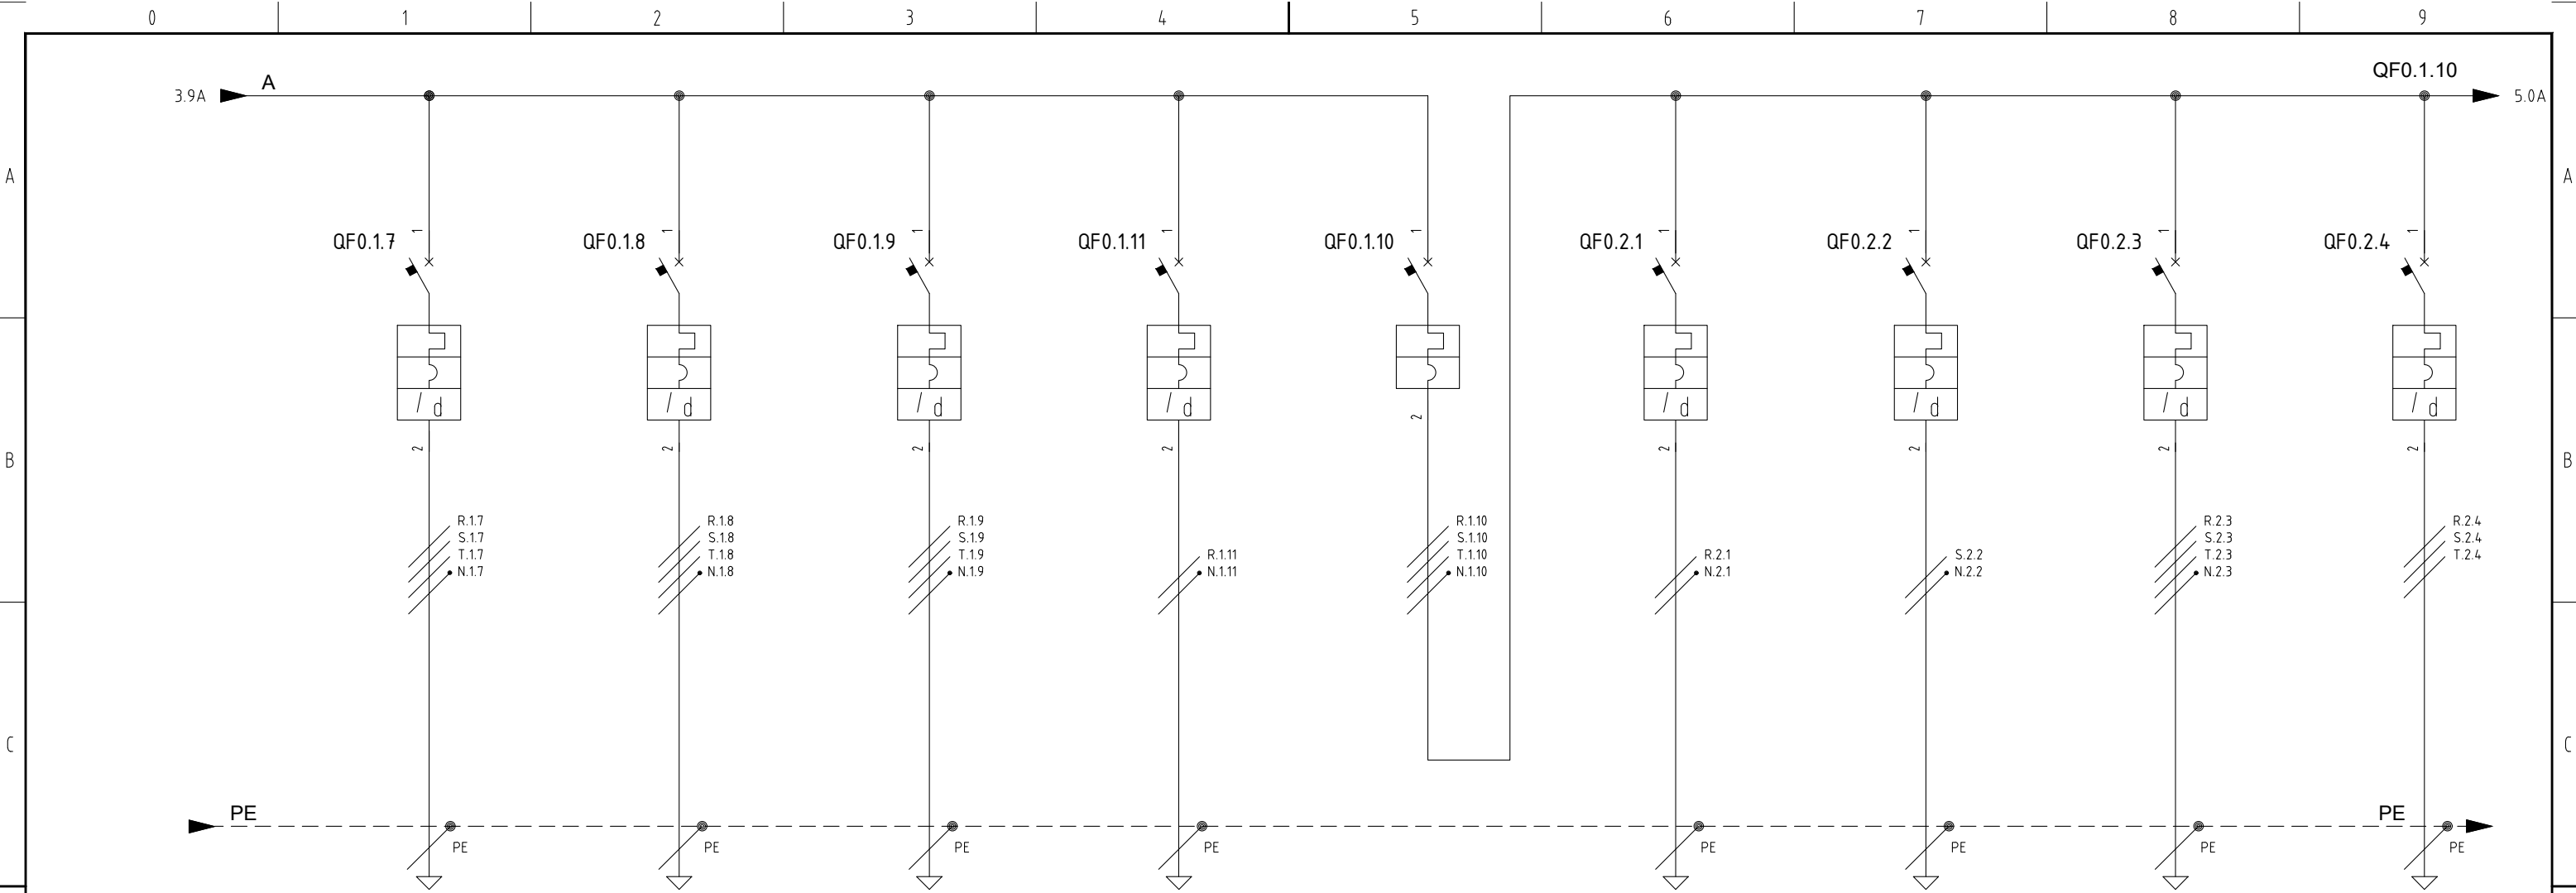


CIRCUITO N°		9	10	11	12	13	14	15	16	17
DENOMINAZIONE		MOTOPOMPA ANTICENDIO	RISERVA	RISERVA	SERVIZI ANTICENDIO	SERVIZI CABINA	LUCE	PRESE	ESTRATTORE	RIFASAMENTO FISSO
POTENZA NOMINALE (kW)		13 kW	85 kW	85 kW	5 kW	20 kW	2 kW	4 kW	3 kW	10 kW
TENSIONE CIRCUITO (V)		400 V	400 V	400 V	230 V	400 V	230 V	230 V	400 V	400 V
INTERRUTTORE AUTOMATICO O SEZIONATORE	TIPO INTERRUTTORE	MAGNETOTERMICO	INTERRUTTORE AUTOMATICO	INTERRUTTORE AUTOMATICO	MAGNETOTERMICO DIFFERENZ.	MAGNETOTERMICO	MAGNETOTERMICO	MAGNETOTERMICO	MAGNETOTERMICO	MAGNETOTERMICO
	ARTICOLO	5SY4425-7	3VA1116-4FF46	3VA1116-4FF46	5SU1656-7KK25	5SY4440-7	5SY6210-7	5SY6220-7	5SY6406-7	5SY6320-7
	POTERE DI INTERRUZ.	10 kA	36 kA	36 kA	6 kA	10 kA	6 kA	6 kA	6 kA	6 kA
	N° POLI PORTATA (A)	4P 25 A	4 P 160 A	4 P 160 A	1P + N 25 A	4P 40 A	2P 10 A	2P 20 A	4P 6 A	3P 20 A
SGANCIATORE	TIPO SGANCIATORE	BLOCCO DIFFERENZIALE	RCD520	RCD520			BLOCCO DIFFERENZIALE	BLOCCO DIFFERENZIALE	BLOCCO DIFFERENZIALE	BLOCCO DIFFERENZIALE
	ARTICOLO	5SM2842-8	3VA9114-ORL20	3VA9114-ORL20			5SM2322-0	5SM2322-0	5SM2645-8	5SM2632-0
	ID (mA)	1000 mA	0.03 5 A	0.03 ... 5 A	300 mA		30 mA	30 mA	300 mA	300 mA
	CLASSE	AC	TIPO A	TIPO A	TIPO A		AC	AC	AC	AC
DATI CONDUTTURA	TIPO DI CAVO									
	PORTATA (A)									
	LUNGHEZZA (M)									
	CADUTA DI TENS. (%)									
TIPOLOGIA CAVO	Icc FINE LINEA (KA)									
	FASE - N - PE									

				DATA	30/05/2024	STAZIONE APPALTANTE: CITTA' METROPOLITANA DI NAPOLI			IMPIANTO:		COMMESSA:		
				DISEGN.	T.G.				QUADRO GENERALE DI CABINA				
				VISTO	P.D.				SEZIONE NORMALE				
REV.	MODIFICA	DATA	FIRMA	APPR.	P.D.	SOST. IL :	SOST. DA :	FILE : IPIA PETRICCIONE			PETRICCIONE 240053		FG. 4
													F.S. 5

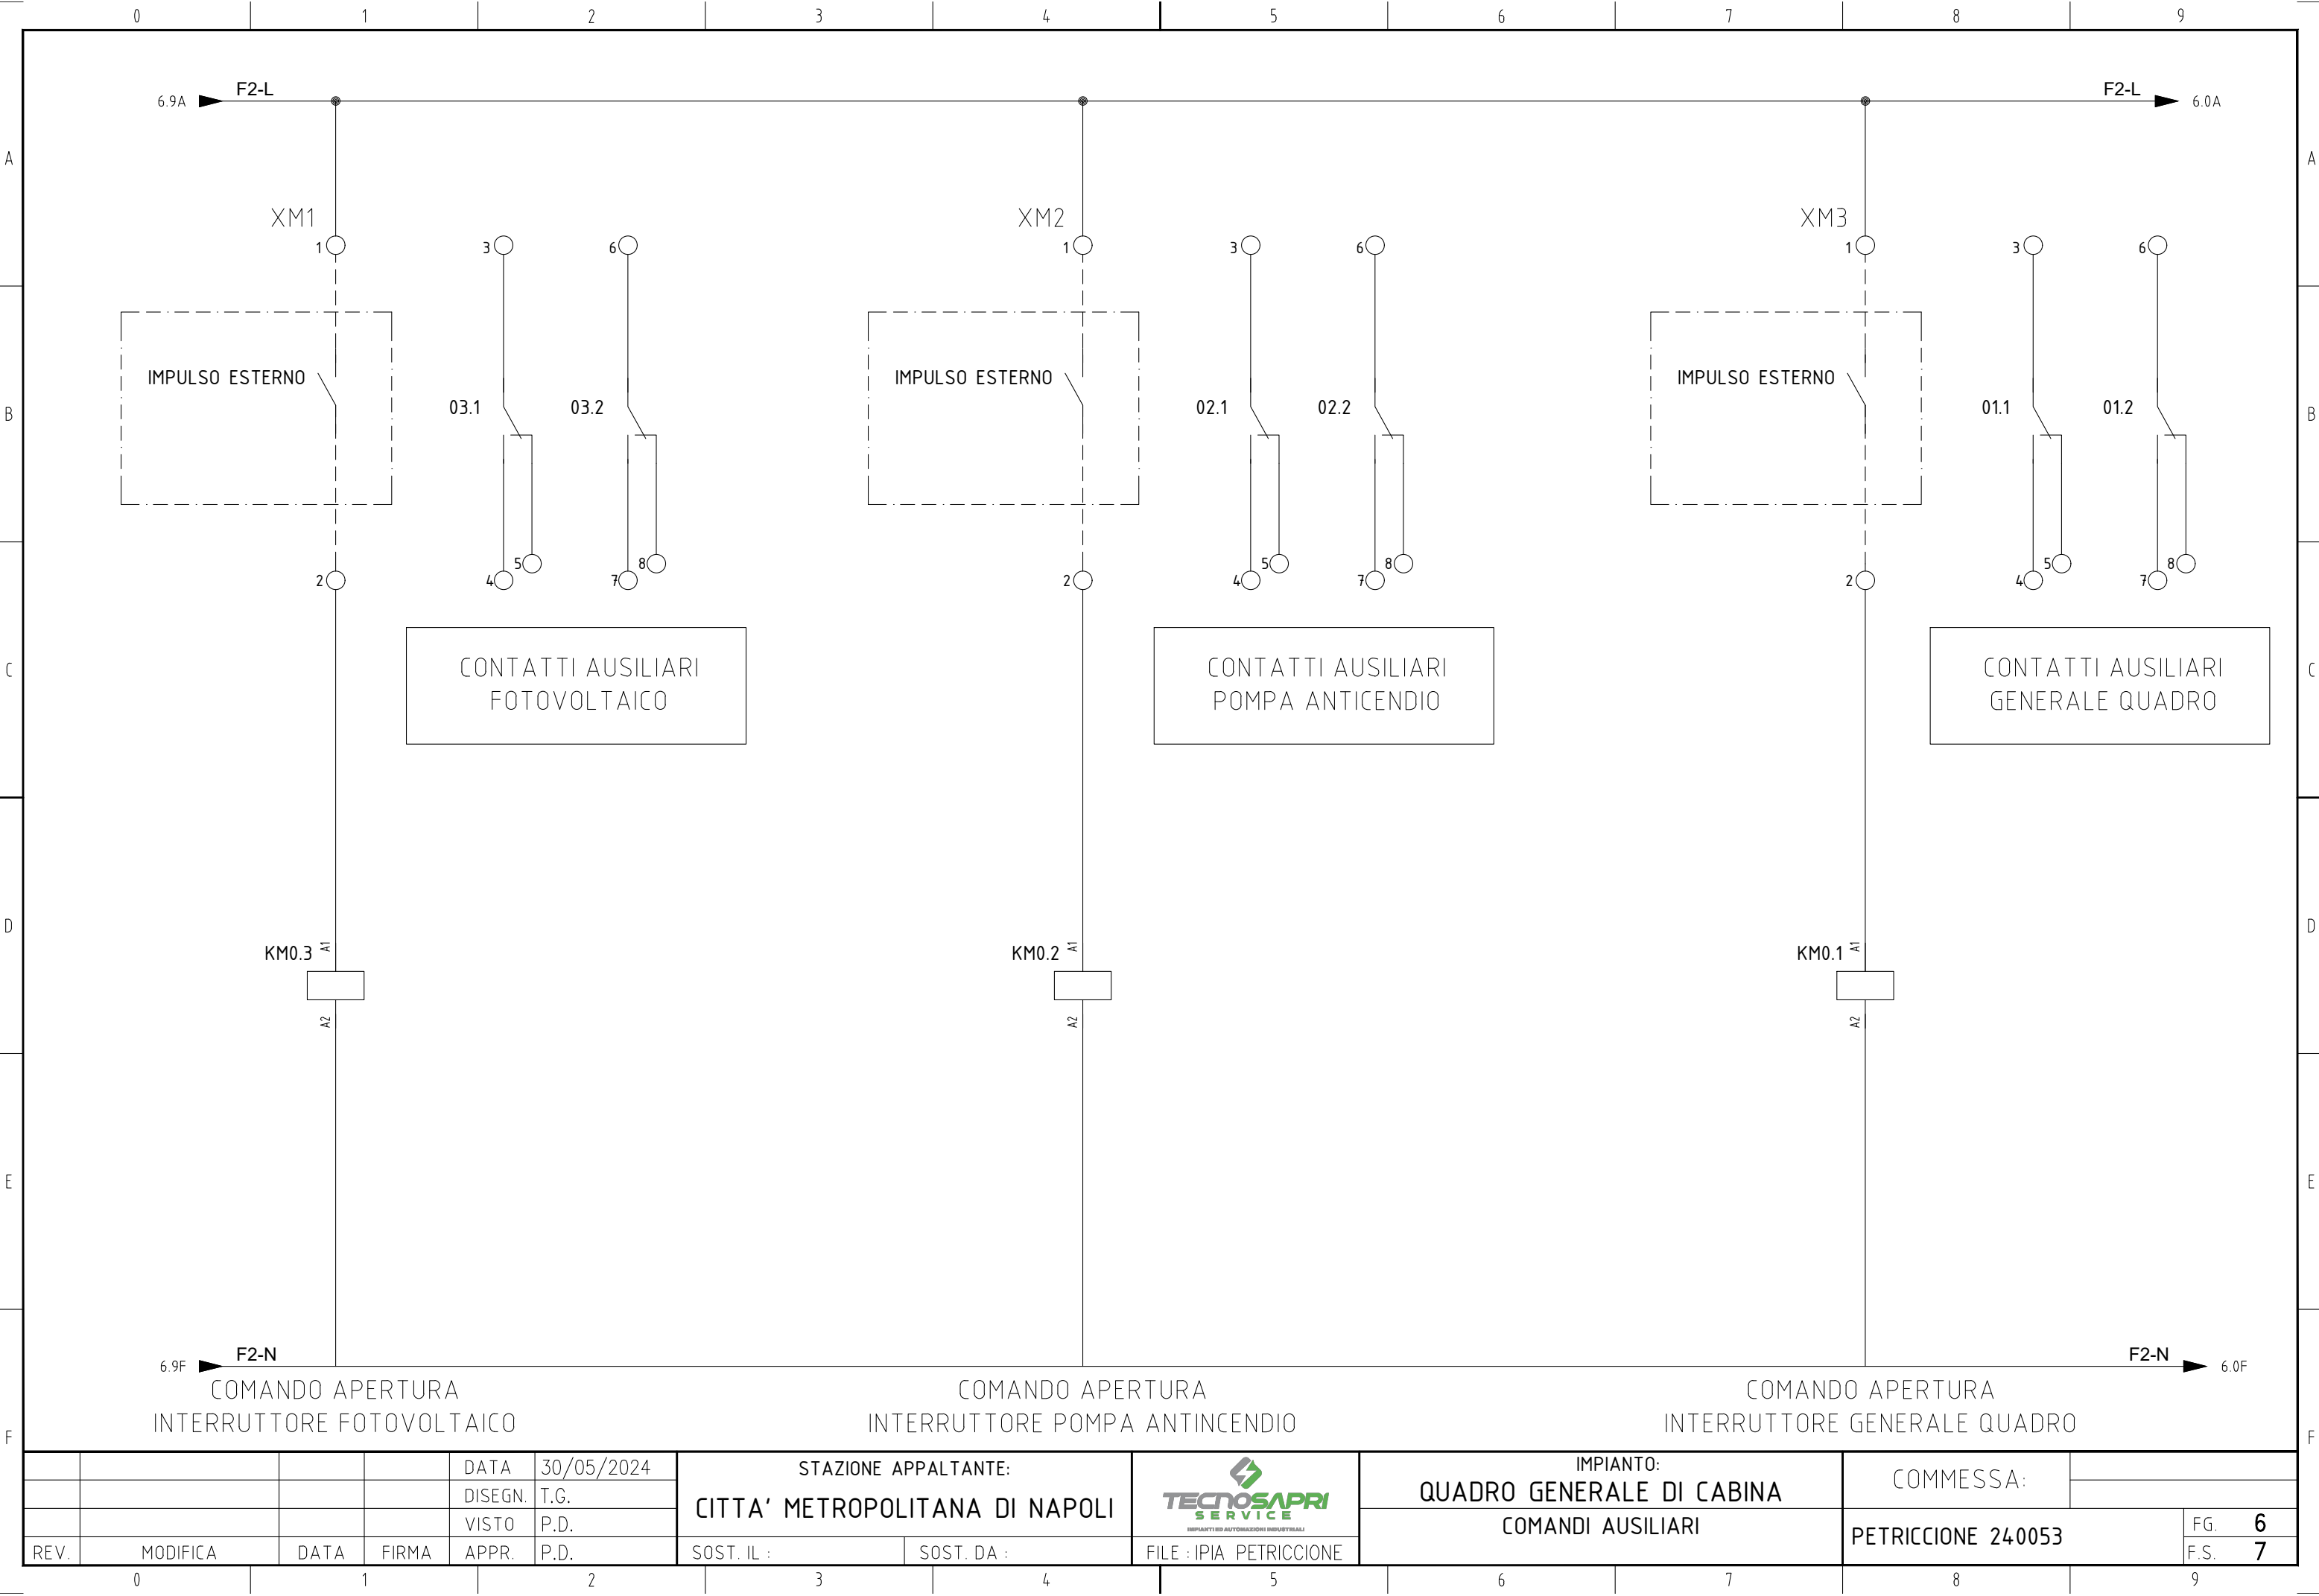



				DATA	30/05/2024	STAZIONE APPALTANTE: CITTA' METROPOLITANA DI NAPOLI			IMPIANTO: QUADRO GENERALE DI CABINA		COMMESSA:		
				DISEGN.	T.G.				COMANDI AUSILIARI				
				VISTO	P.D.								
REV.	MODIFICA	DATA	FIRMA	APPR.	P.D.	SOST. IL :	SOST. DA :	FILE : IPIA PETRICCIONE			PETRICCIONE 240053		FG. 6 F.S. 7

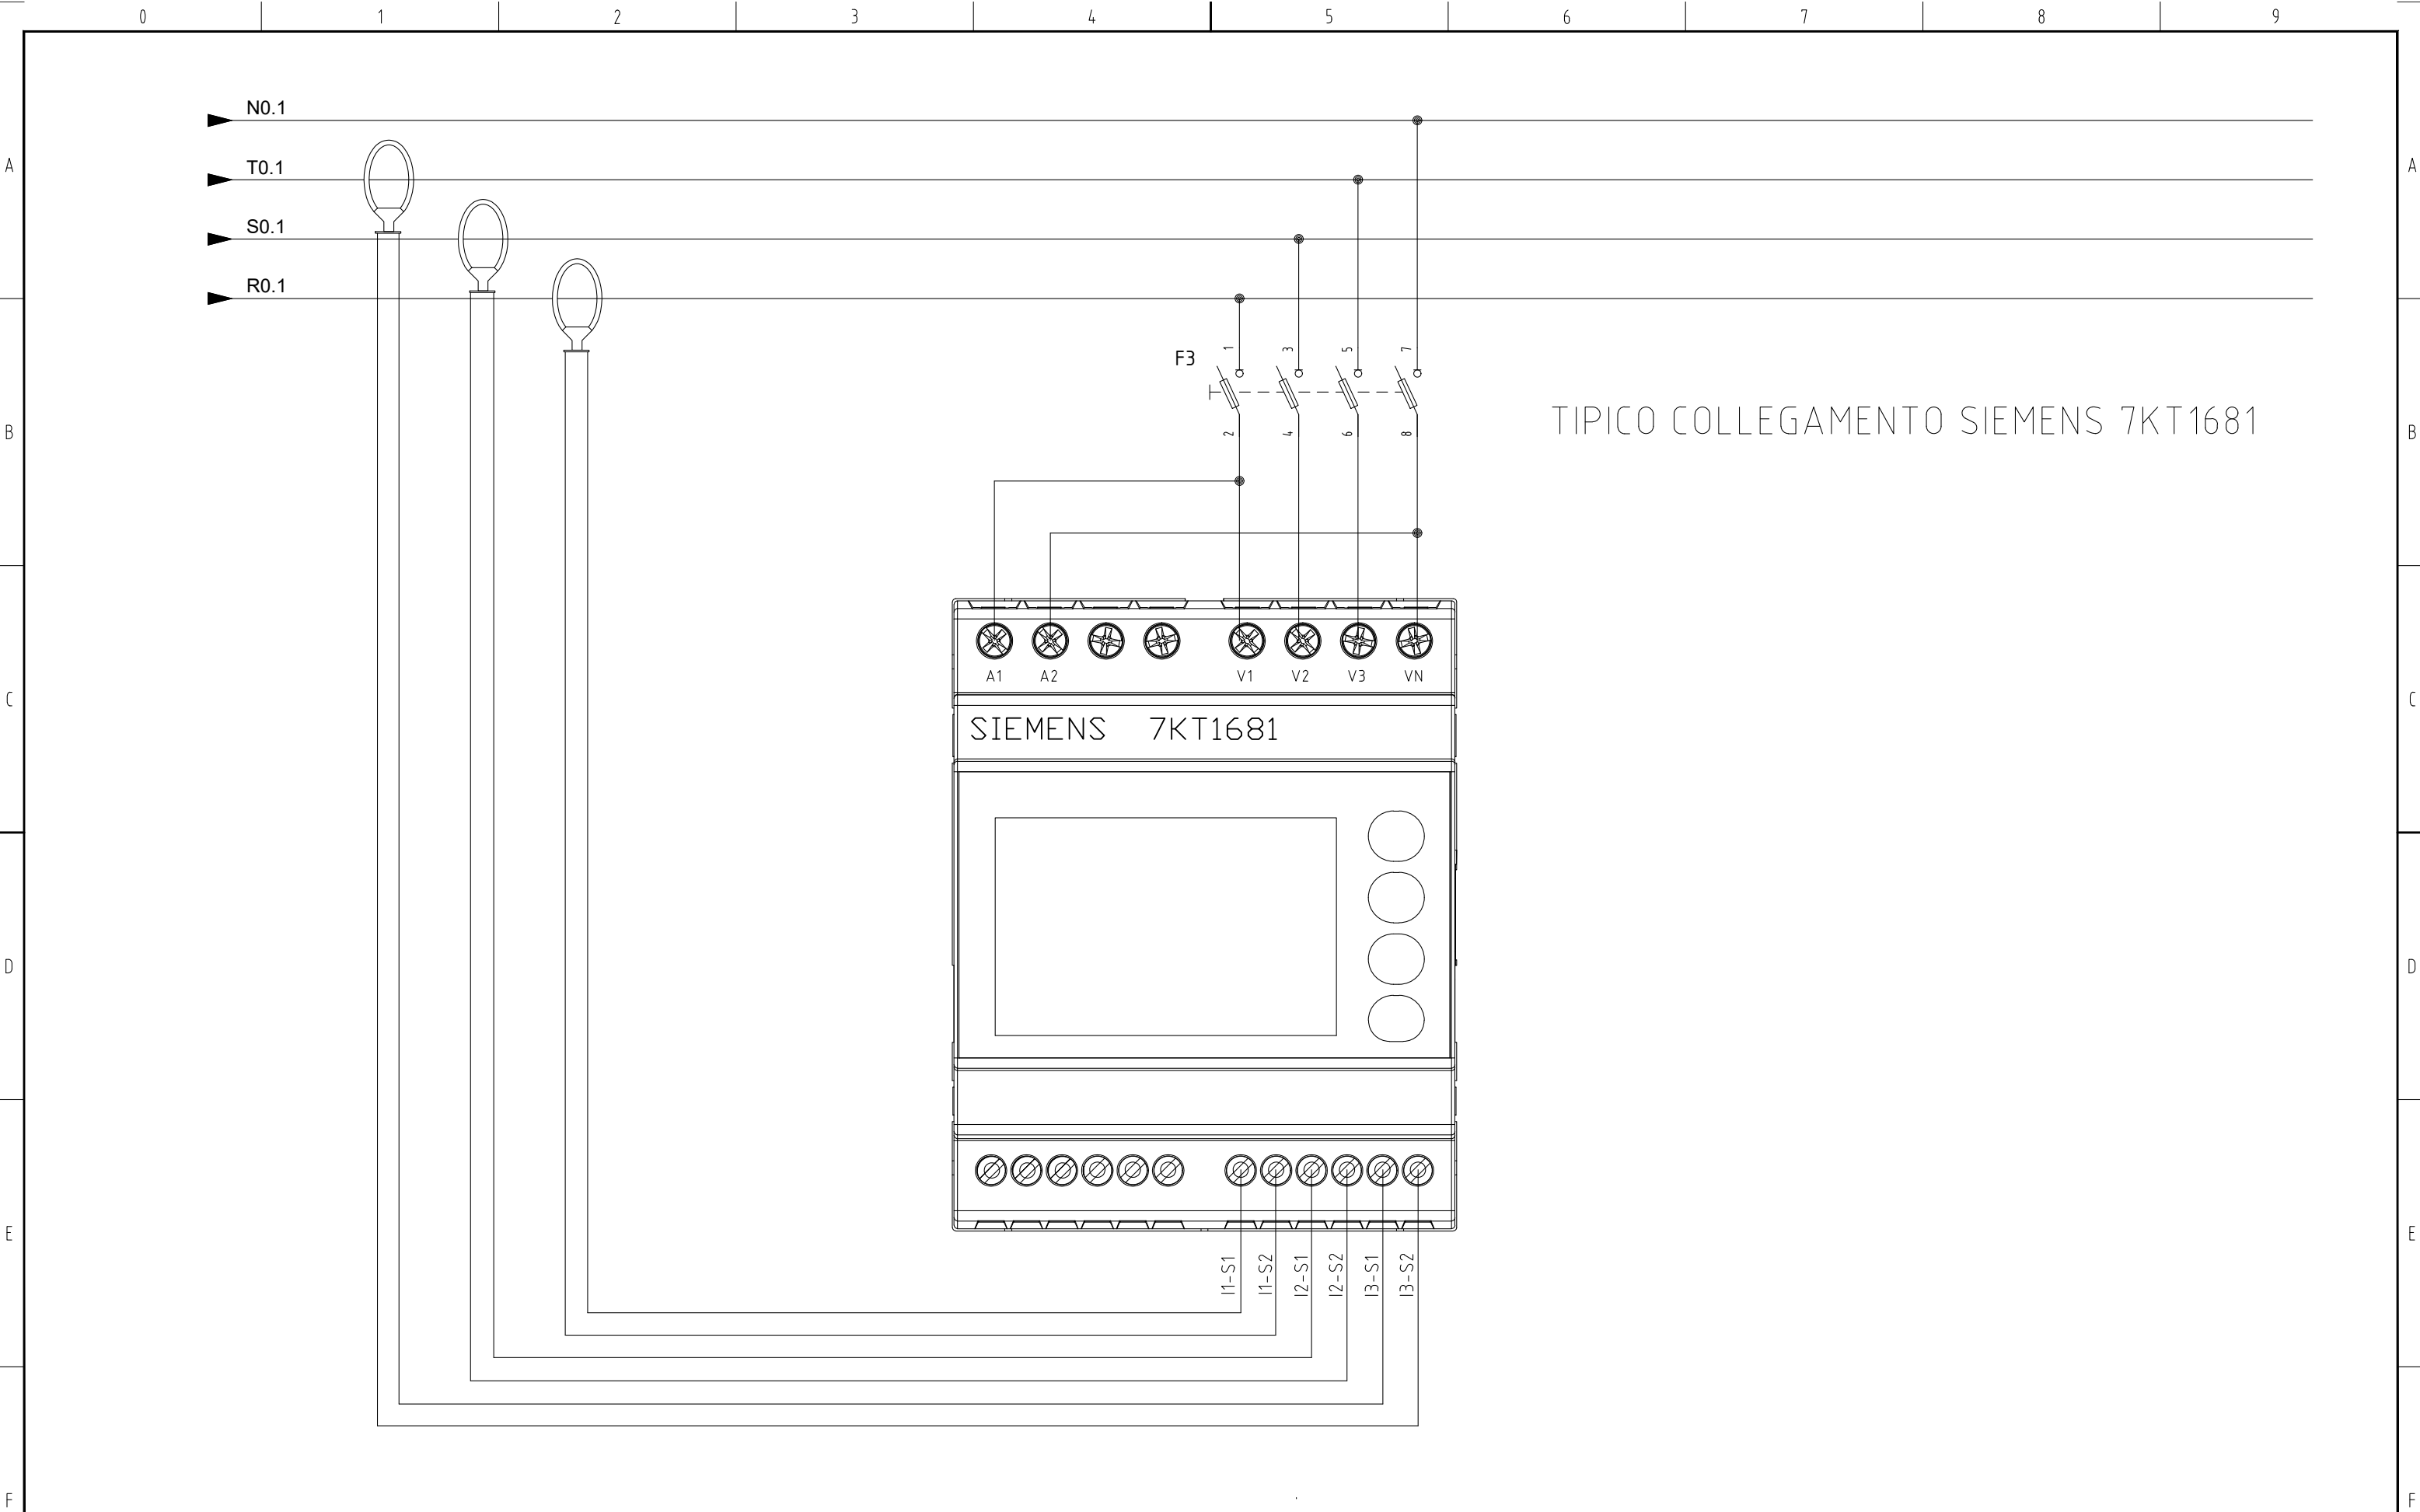

				DATA	30/05/2024	STAZIONE APPALTANTE: CITTA' METROPOLITANA DI NAPOLI			IMPIANTO: QUADRO GENERALE DI CABINA		COMMESSA:								
				DISEGN.	T.G.				ANALIZZATORE DI RETE										
				VISTO	P.D.														
REV.	MODIFICA	DATA	FIRMA	APPR.	P.D.	SOST. IL :	SOST. DA :	FILE : IPIA PETRICCIONE			PETRICCIONE 240053		FG. 7	F.S. 8					
0		1		2		3		4		5		6		7		8		9	

TOPOGRAFIA

APPARECCHIATURE

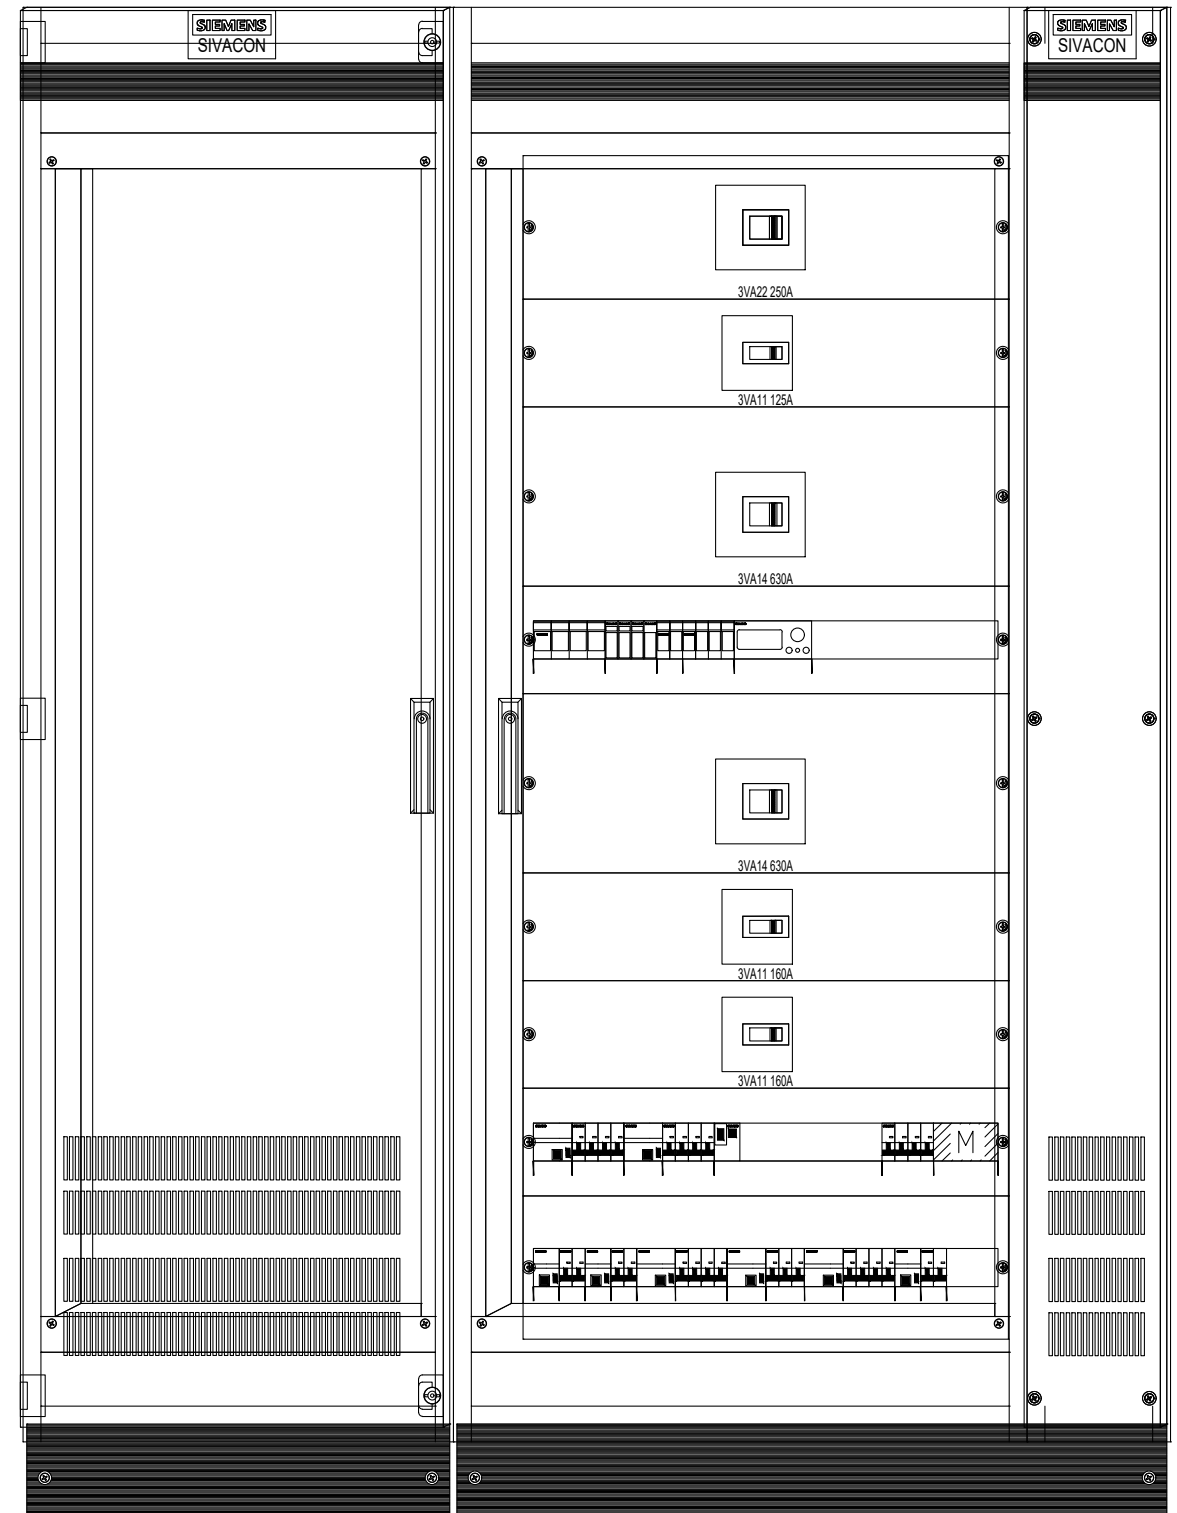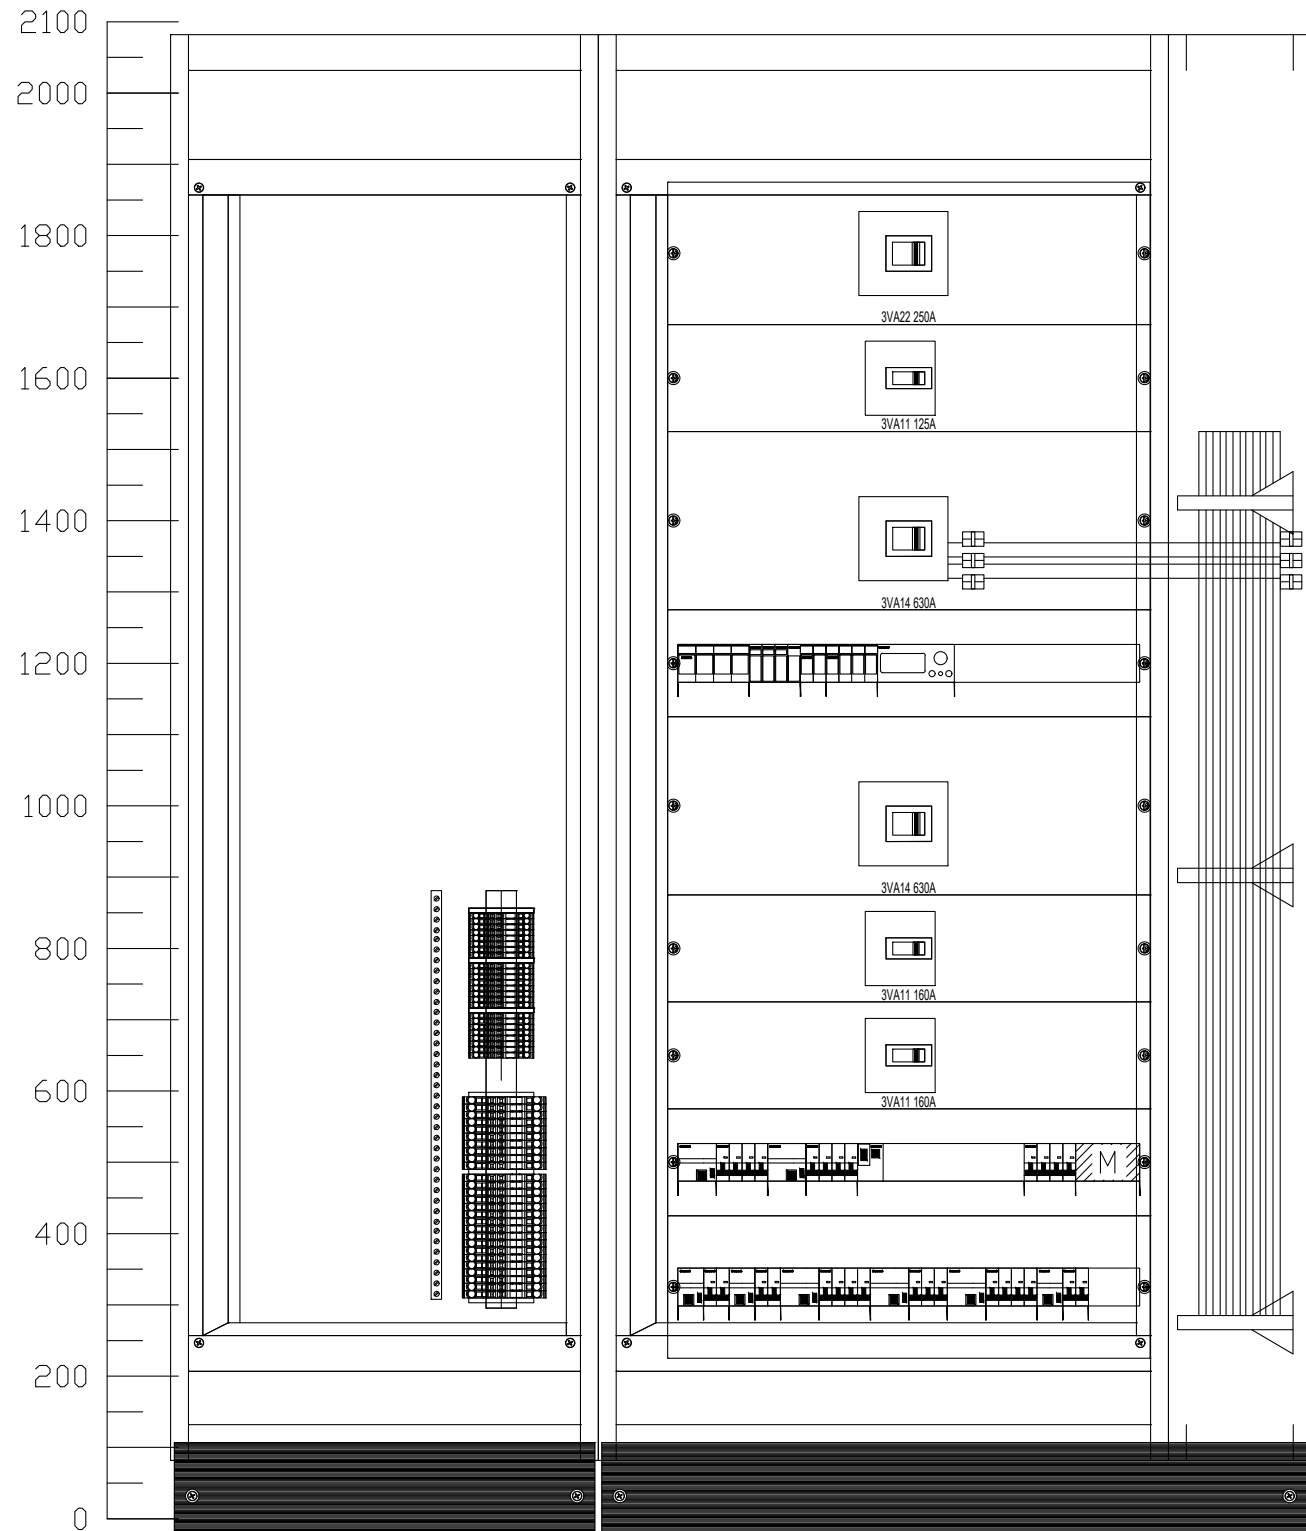

				DATA	30/05/2024	STAZIONE APPALTANTE: CITTA' METROPOLITANA DI NAPOLI		 TECNOSAPRI SERVICE IMPIANTI ED AUTOMAZIONI INDUSTRIALI	IMPIANTO:		COMMESSA:			
				DISEGN.	T.G.				QUADRO GENERALE DI CABINA					
				VISTO	P.D.				LAYOUT QUADRO		PETRICCIONE 240053		FG.	8
REV.	MODIFICA	DATA	FIRMA	APPR.	P.D.	SOST. IL :	SOST. DA :	FILE : IPIA PETRICCIONE			F.S.			