

PROGETTO
BANCA DIS.
TIPO

ISTITUTI DI ISTRUZIONE SUPERIORE ELENA DI SAVOIA
LARGO SAN MARCELLINO, 15 - VIA DEI TRIBUNALI, 370
80138 NAPOLI (NA)

COMMESSA:


QUADRO GENERALE DI CABINA




IMPIANTI ED AUTOMAZIONI INDUSTRIALI

PROGETTAZIONE: I.S.I. SAVOIA				TENSIONE 400 V ESERCIZIO			NORME CEI EN 61439-1-2		PROTEZIONI	
SERIE:				TENSIONE 220 V COMANDI			DESIGNAZIONI			
PROGETTO:				TENSIONE SEGNALI						
STAZIONE APPALTANTE: CITTA' METROPOLITANA DI NAPOLI										
					DATA	FIRME				
				DIS.	30/05/2024	T.G.				
				VISTO	30/05/2024	D.P.				
				APPROV.	30/05/2024	D.P.				
				TECNO SPARI SERVICE S.R.L.						
REV.	MODIFICA	DATA	FIRME	SOST. DA			SOST. IL		FILE : I.S.I. SAVOIA	
									T.F.	

				DATA	30/05/2024	STAZIONE APPALTANTE:		 TECNOSAPRI SERVICE IMPIANTI E AUTOMAZIONI INDUSTRIALI	IMPIANTO:		COMMESSA:			
				DISEGN.	T.G.	CITTA' METROPOLITANA DI NAPOLI			QUADRO GENERALE DI CABINA					
				VISTO	P.D.				COPERTINA					
REV.	MODIFICA	DATA	FIRMA	APPR.	P.D.	SOST. IL :	SOST. DA :	FILE : I.S.I. SAVOIA			SAVOIA 240053		FG.	1
													F.S.	2


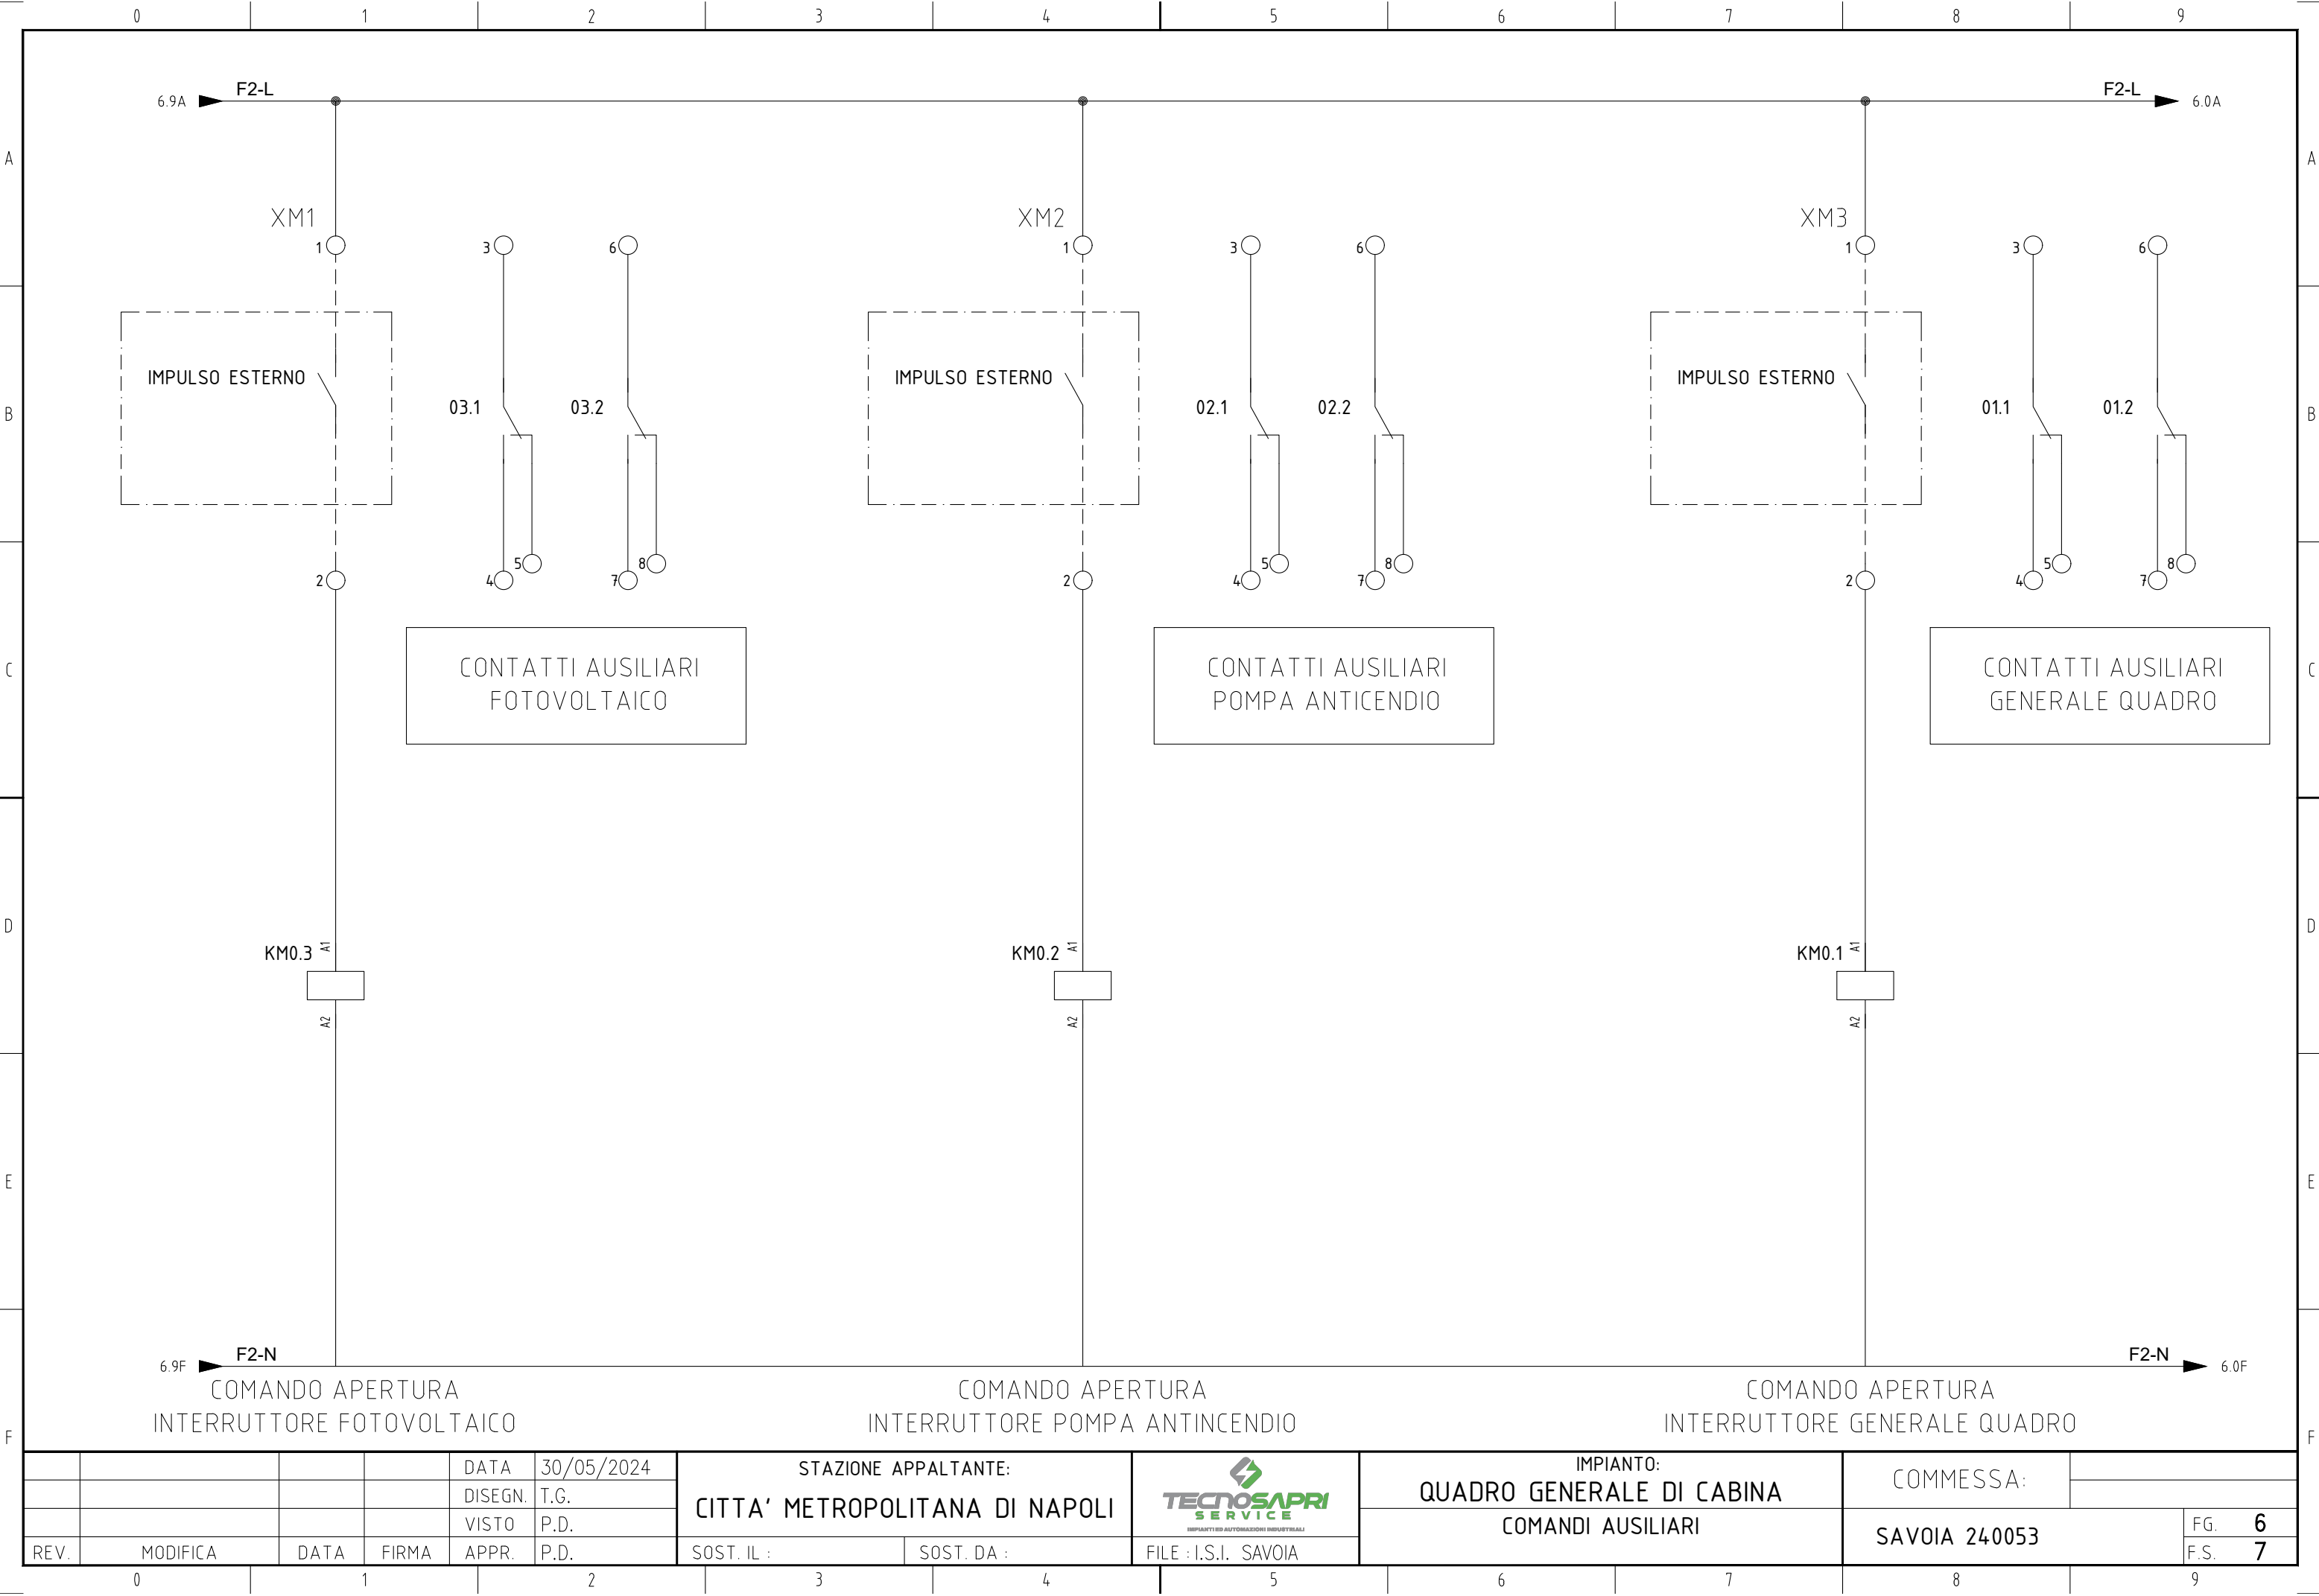


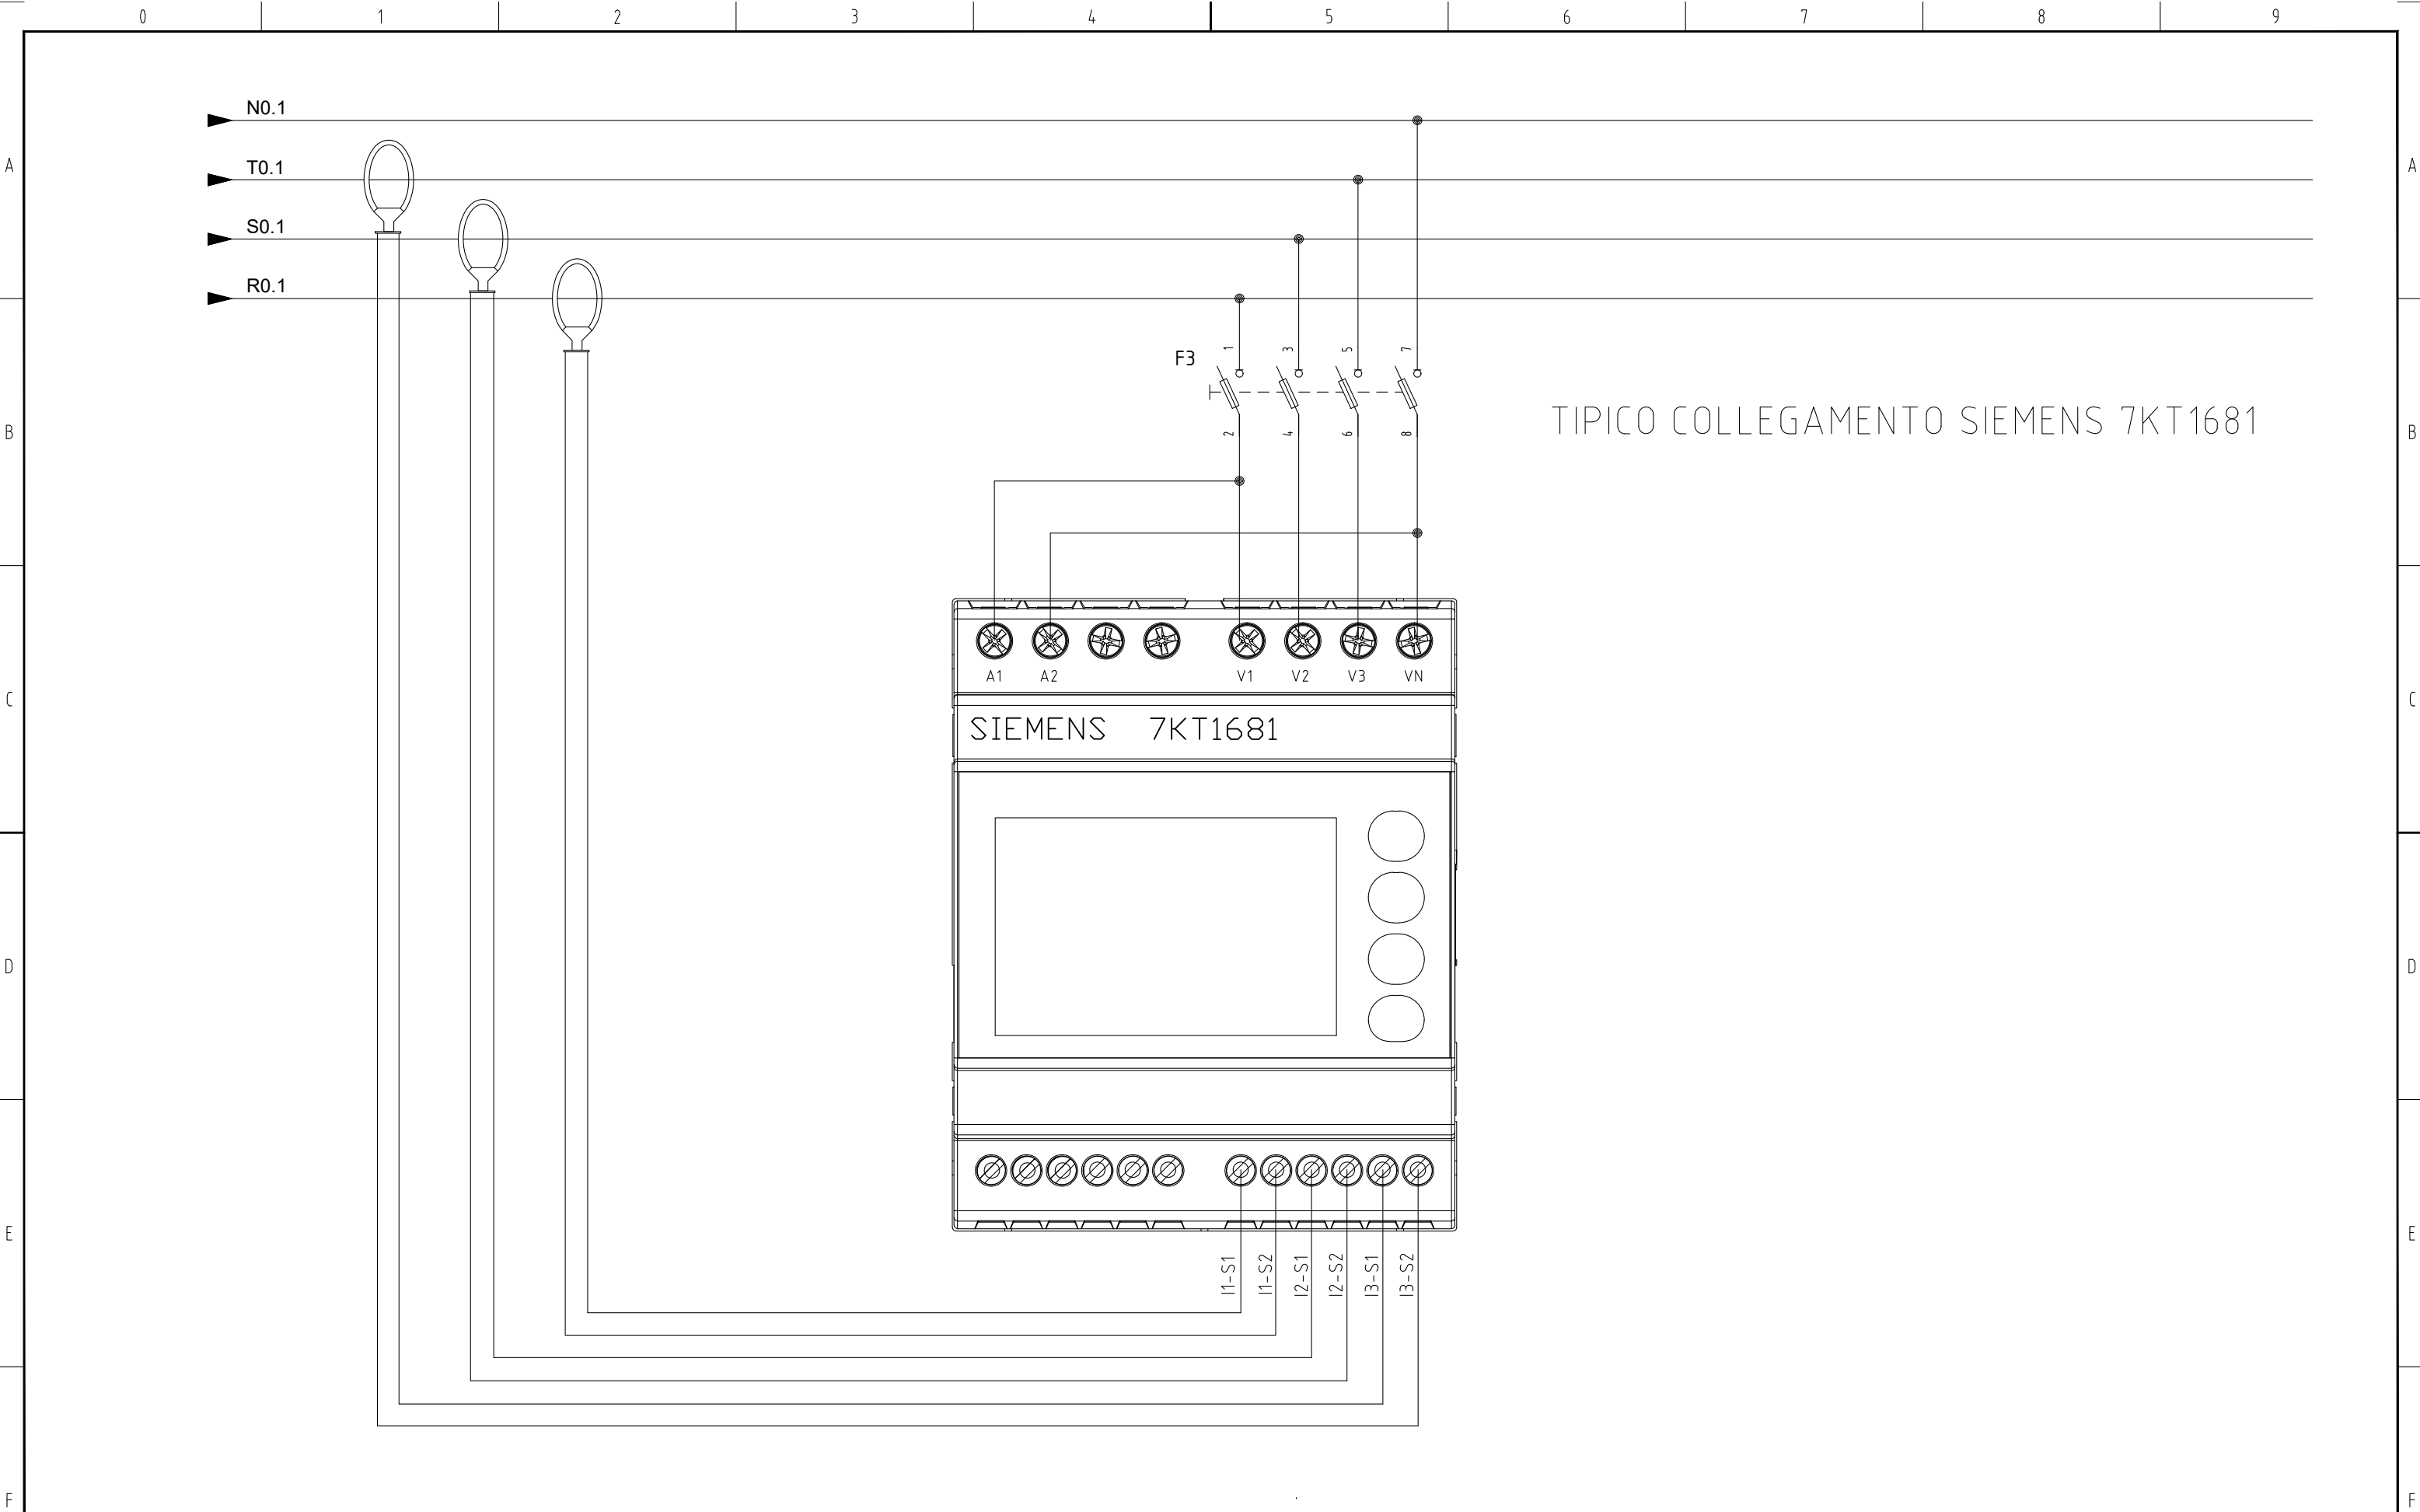

				DATA	30/05/2024	STAZIONE APPALTANTE: CITTA' METROPOLITANA DI NAPOLI			IMPIANTO: QUADRO GENERALE DI CABINA		COMMESSA:	
				DISEGN.	T.G.				ANALIZZATORE DI RETE			
				VISTO	P.D.							
REV.	MODIFICA	DATA	FIRMA	APPR.	P.D.	SOST. IL :	SOST. DA :	FILE : I.S.I. SAVOIA			SAVOIA 240053	FG. 7 F.S. 8

TOPOGRAFIA

APPARECCHIATURE

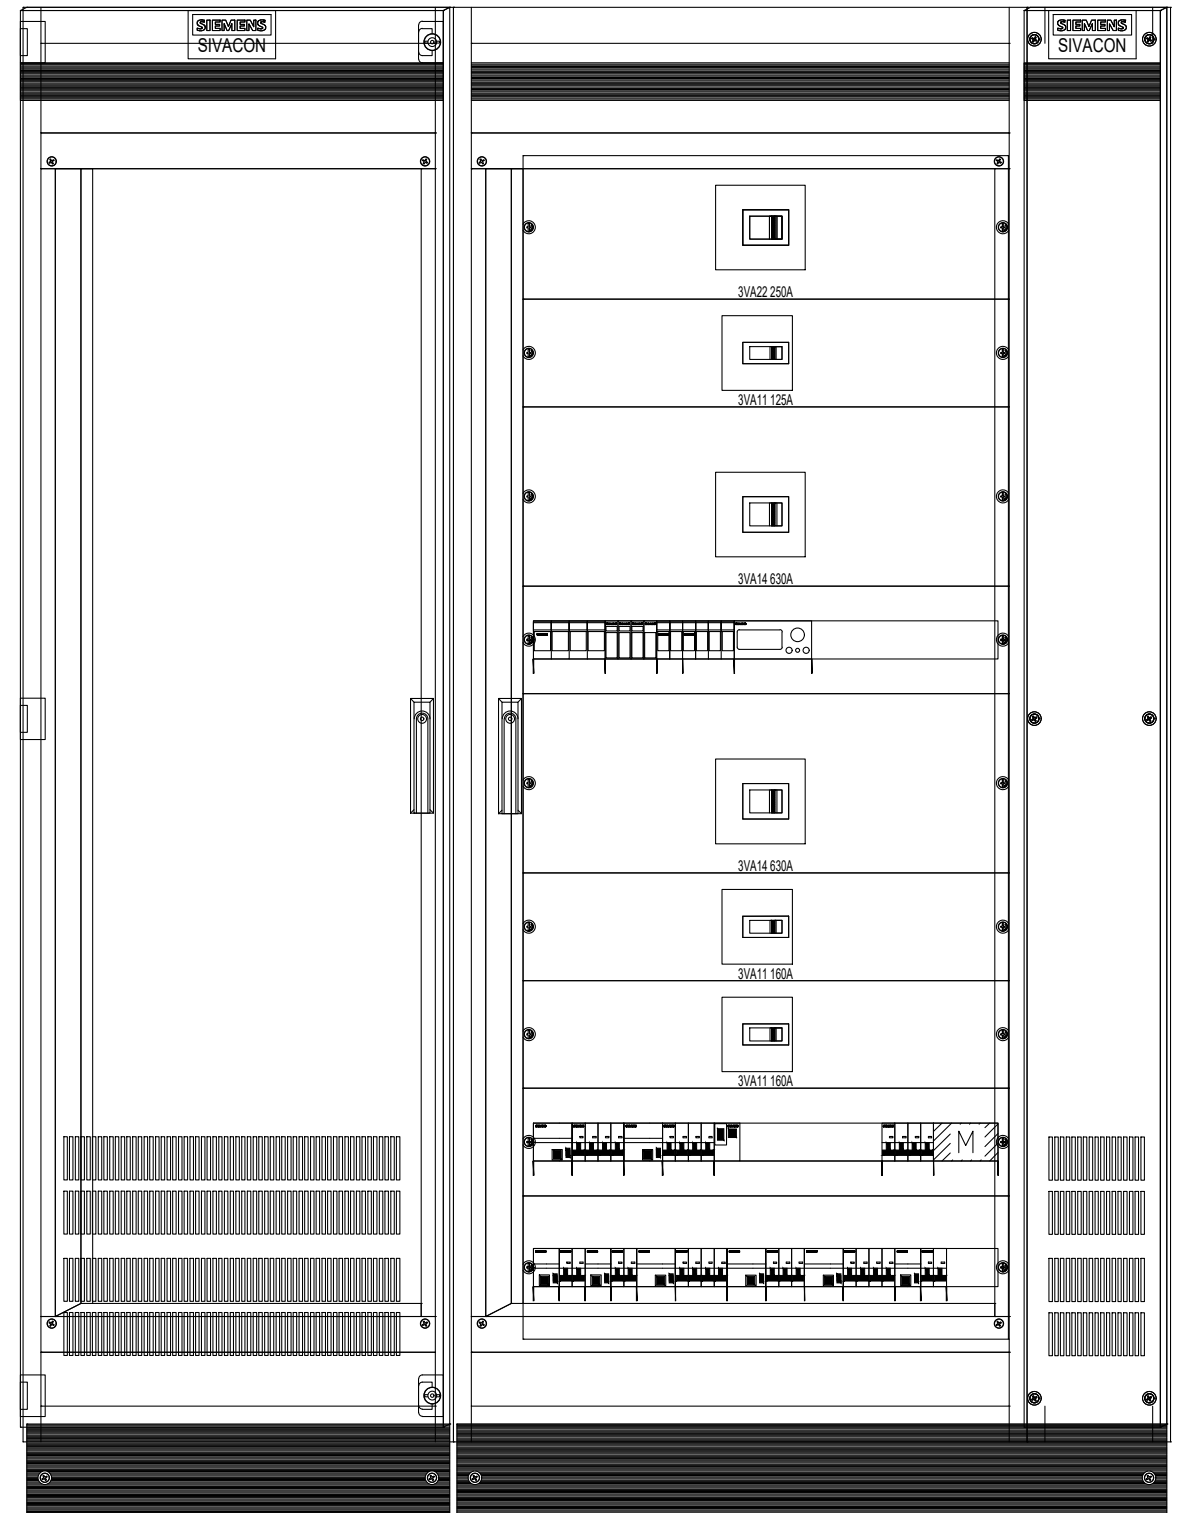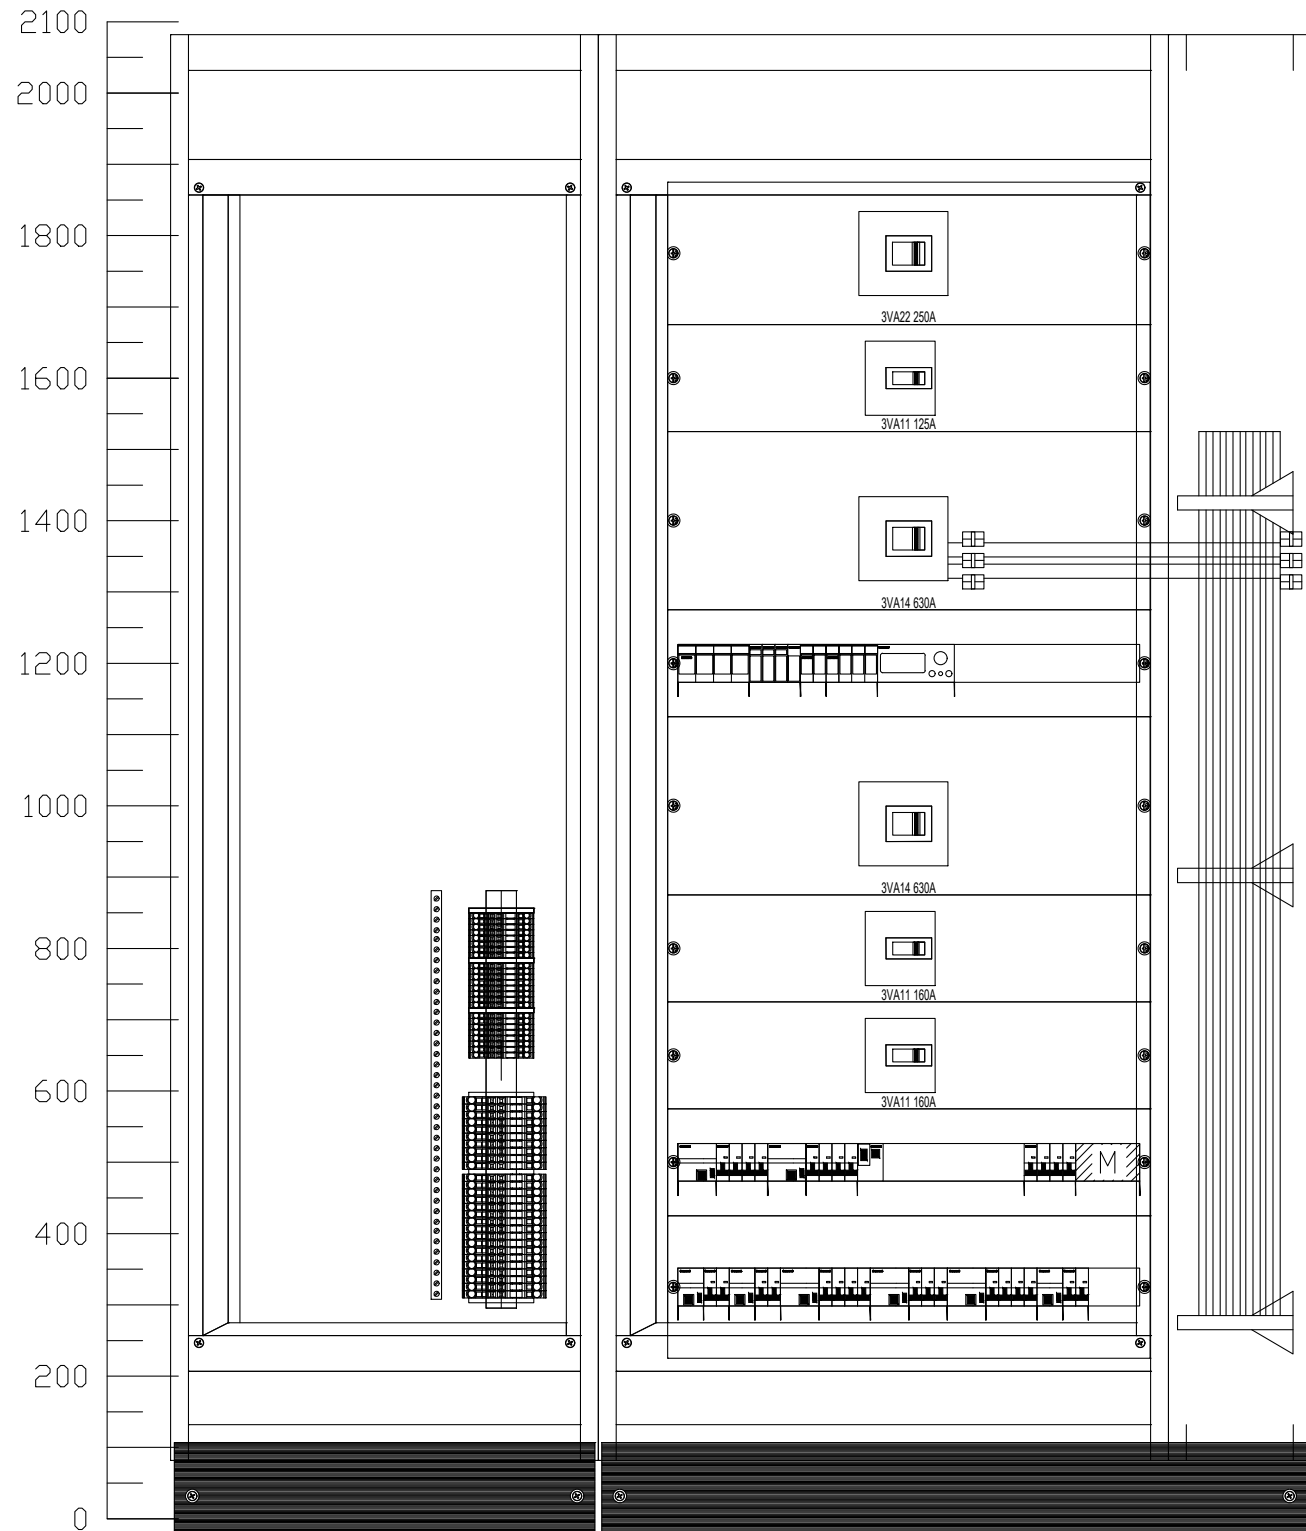

				DATA	30/05/2024	STAZIONE APPALTANTE: CITTA' METROPOLITANA DI NAPOLI		 TECNOSAPRI SERVICE IMPIANTI ED AUTOMAZIONI INDUSTRIALI	IMPIANTO:		COMMESSA:			
				DISEGN.	T.G.				QUADRO GENERALE DI CABINA					
				VISTO	P.D.				LAYOUT QUADRO		SAVOIA 240053			FG.
REV.	MODIFICA	DATA	FIRMA	APPR.	P.D.	SOST. IL :	SOST. DA :	FILE : I.S.I. SAVOIA	F.S.					