

PROGETTO
BANCA DIS.
TIPO


COMMESSA:

QUADRO GENERALE DI CABINA




PROGETTAZIONE: I.T.I. A. RIGHI				TENSIONE 400 V ESERCIZIO			NORME CEI EN 61439-1-2		PROTEZIONI		
SERIE:				TENSIONE 220 V COMANDI			DESIGNAZIONI				
PROGETTO:				TENSIONE SEGNALI							
STAZIONE APPALTANTE: CITTA' METROPOLITANA DI NAPOLI											
					DATA	FIRME					
				DIS.	30/05/2024	T.G.					
				VISTO	30/05/2024	D.P.					
				APPROV.	30/05/2024	D.P.					
				TECNO SPARI SERVICE S.R.L.						FOGLIO	
REV.	MODIFICA	DATA	FIRME	SOST. DA			SOST. IL		FILE : I.T.I. A. RIGHI		
									T.F.	8	

				DATA	30/05/2024	STAZIONE APPALTANTE: CITTA' METROPOLITANA DI NAPOLI			IMPIANTO:		COMMESSA:		
				DISEGN.	T.G.				QUADRO GENERALE DI CABINA				
				VISTO	P.D.						COPERTINA		
REV.	MODIFICA	DATA	FIRMA	APPR.	P.D.	SOST. IL :	SOST. DA :	FILE : I.T.J. A. RIGHI			RIGHI 24-0053	FG. 1	F.S. 2

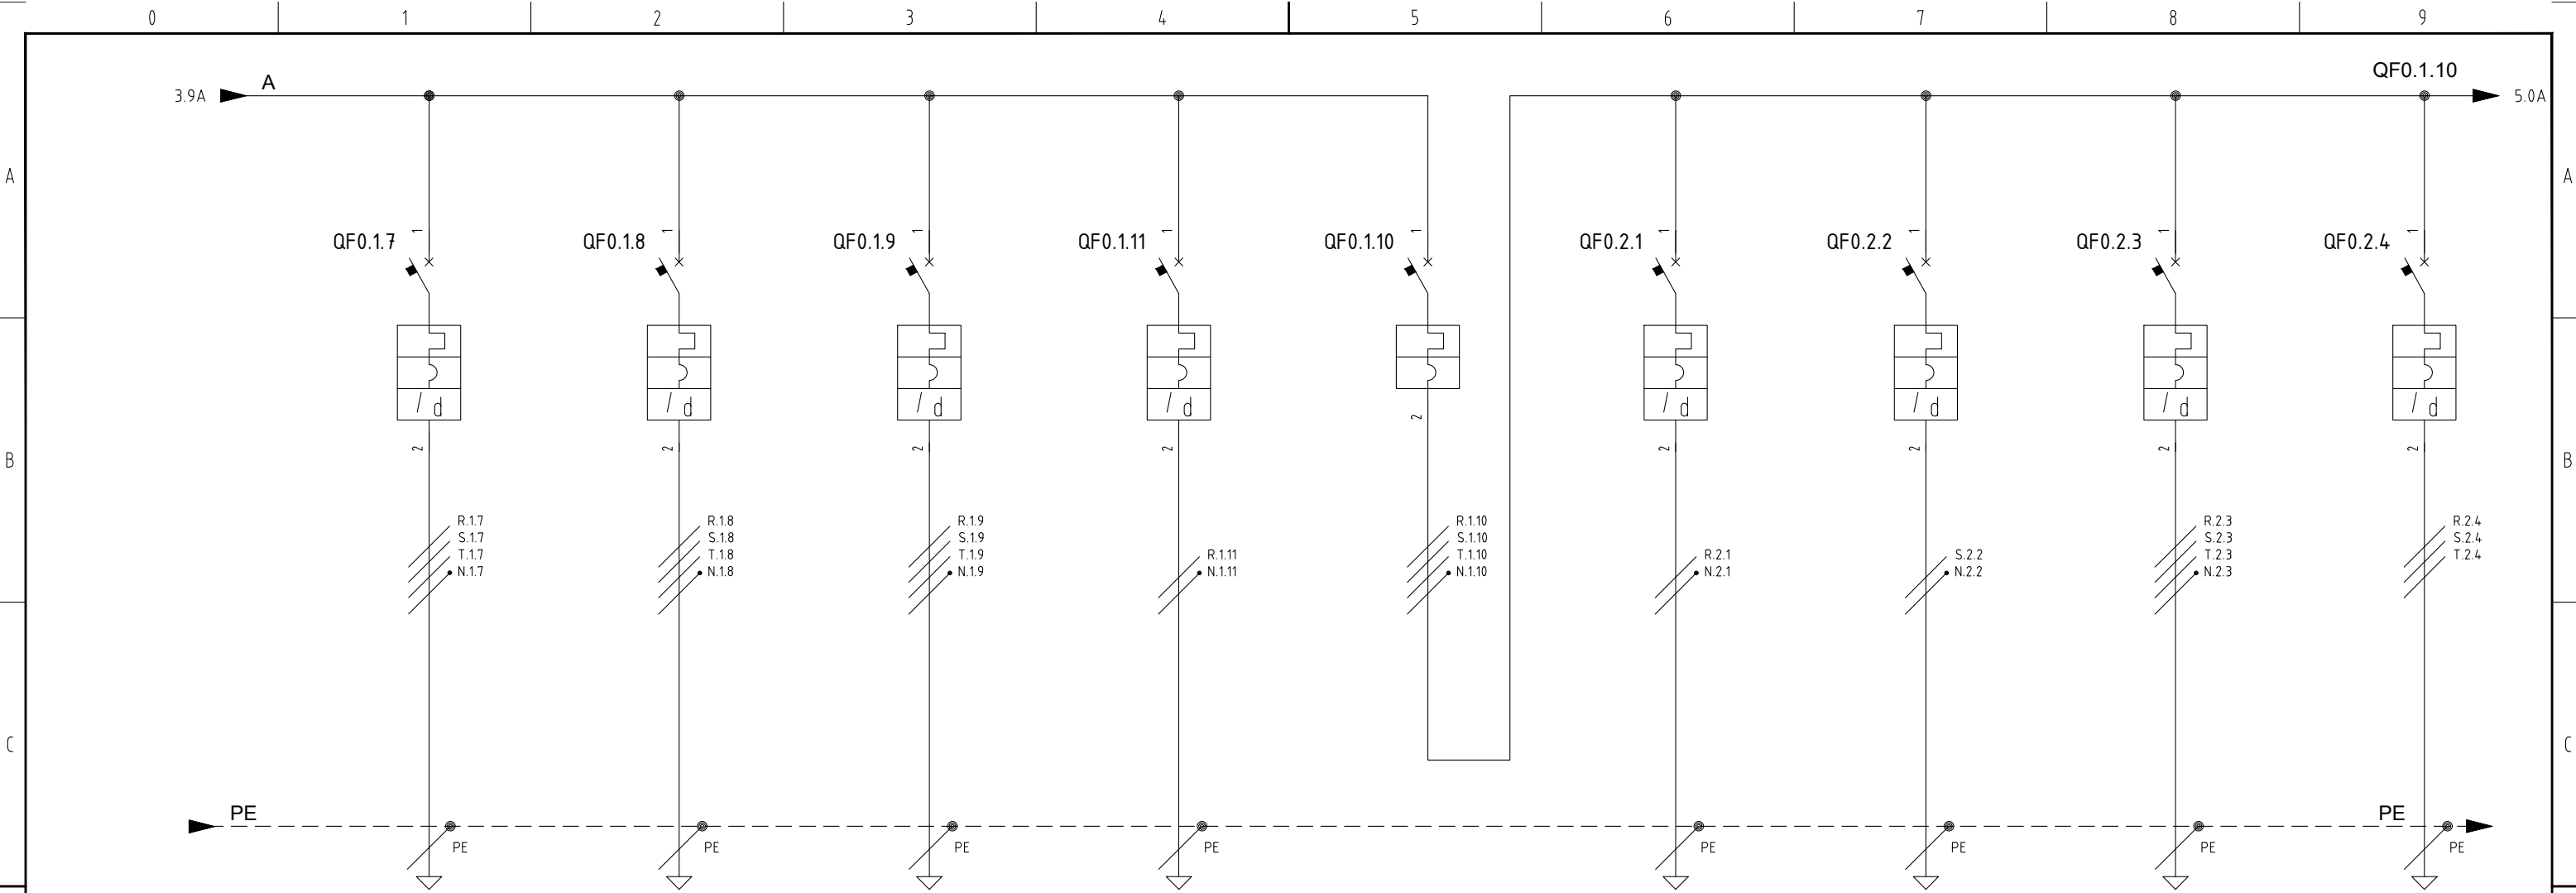



CIRCUITO N°		9		10		11		12		13		14		15		16		17	
DENOMINAZIONE		MOTOPOMPA ANTICENDIO		RISERVA		RISERVA		SERVIZI ANTICENDIO		SERVIZI CABINA		LUCE		PRESE		ESTRATTORE		RIFASAMENTO FISSO	
POTENZA NOMINALE (KW)		13 kW		85 kW		85 kW		5 kW		20 kW		2 kW		4 kW		3 kW		10 kW	
TENSIONE CIRCUITO (V)		400 V		400 V		400 V		230 V		400 V		230 V		230 V		400 V		400 V	
INTERRUTTORE AUTOMATICO O SEZIONATORE	TIPO INTERRUTTORE	MAGNETOTERMICO		INTERRUTTORE AUTOMATICO		INTERRUTTORE AUTOMATICO		MAGNETOTERMICO DIFFERENZ.		MAGNETOTERMICO		MAGNETOTERMICO		MAGNETOTERMICO		MAGNETOTERMICO		MAGNETOTERMICO	
	ARTICOLO	5SY4425-7		3VA1116-4FF46		3VA1116-4FF46		5SU1656-7KK25		5SY4440-7		5SY6210-7		5SY6220-7		5SY6406-7		5SY6320-7	
	POTERE DI INTERRUZ.	10 kA		36 kA		36 kA		6 kA		10 kA		6 kA		6 kA		6 kA		6 kA	
	N° POLI PORTATA (A)	4P	25 A	4 P	160 A	4 P	160 A	1P + N	25 A	4P	40 A	2P	10 A	2P	20 A	4P	6 A	3P	20 A
SGANCIATORE	TIPO SGANCIATORE	BLOCCO DIFFERENZIALE		RCD520		RCD520						BLOCCO DIFFERENZIALE		BLOCCO DIFFERENZIALE		BLOCCO DIFFERENZIALE		BLOCCO DIFFERENZIALE	
	ARTICOLO	5SM2842-8		3VA9114-ORL20		3VA9114-ORL20						5SM2322-0		5SM2322-0		5SM2645-8		5SM2632-0	
	ID (mA)	1000 mA		0.03 5 A		0.03 ... 5 A		300 mA				30 mA		30 mA		300 mA		300 mA	
	CLASSE	AC		TIPO A		TIPO A		TIPO A				AC		AC		AC		AC	
DATI CONDUTTURA	TIPO DI CAVO																		
	PORTATA (A)																		
	LUNGHEZZA (M)																		
	CADUTA DI TENS. (%)																		
TIPOLOGIA CAVO	Icc FINE LINEA (KA)																		
	FASE - N - PE																		

				DATA	30/05/2024	STAZIONE APPALTANTE: CITTA' METROPOLITANA DI NAPOLI			IMPIANTO: QUADRO GENERALE DI CABINA		COMMESSA:								
				DISEGN.	T.G.														
				VISTO	P.D.														
REV.	MODIFICA	DATA	FIRMA	APPR.	P.D.	SOST. IL :		SOST. DA :		FILE : I.T.I. A. RIGHI		RIGHI 240053		FG.	4				
														F.S.	5				
0		1		2		3		4		5		6		7		8		9	

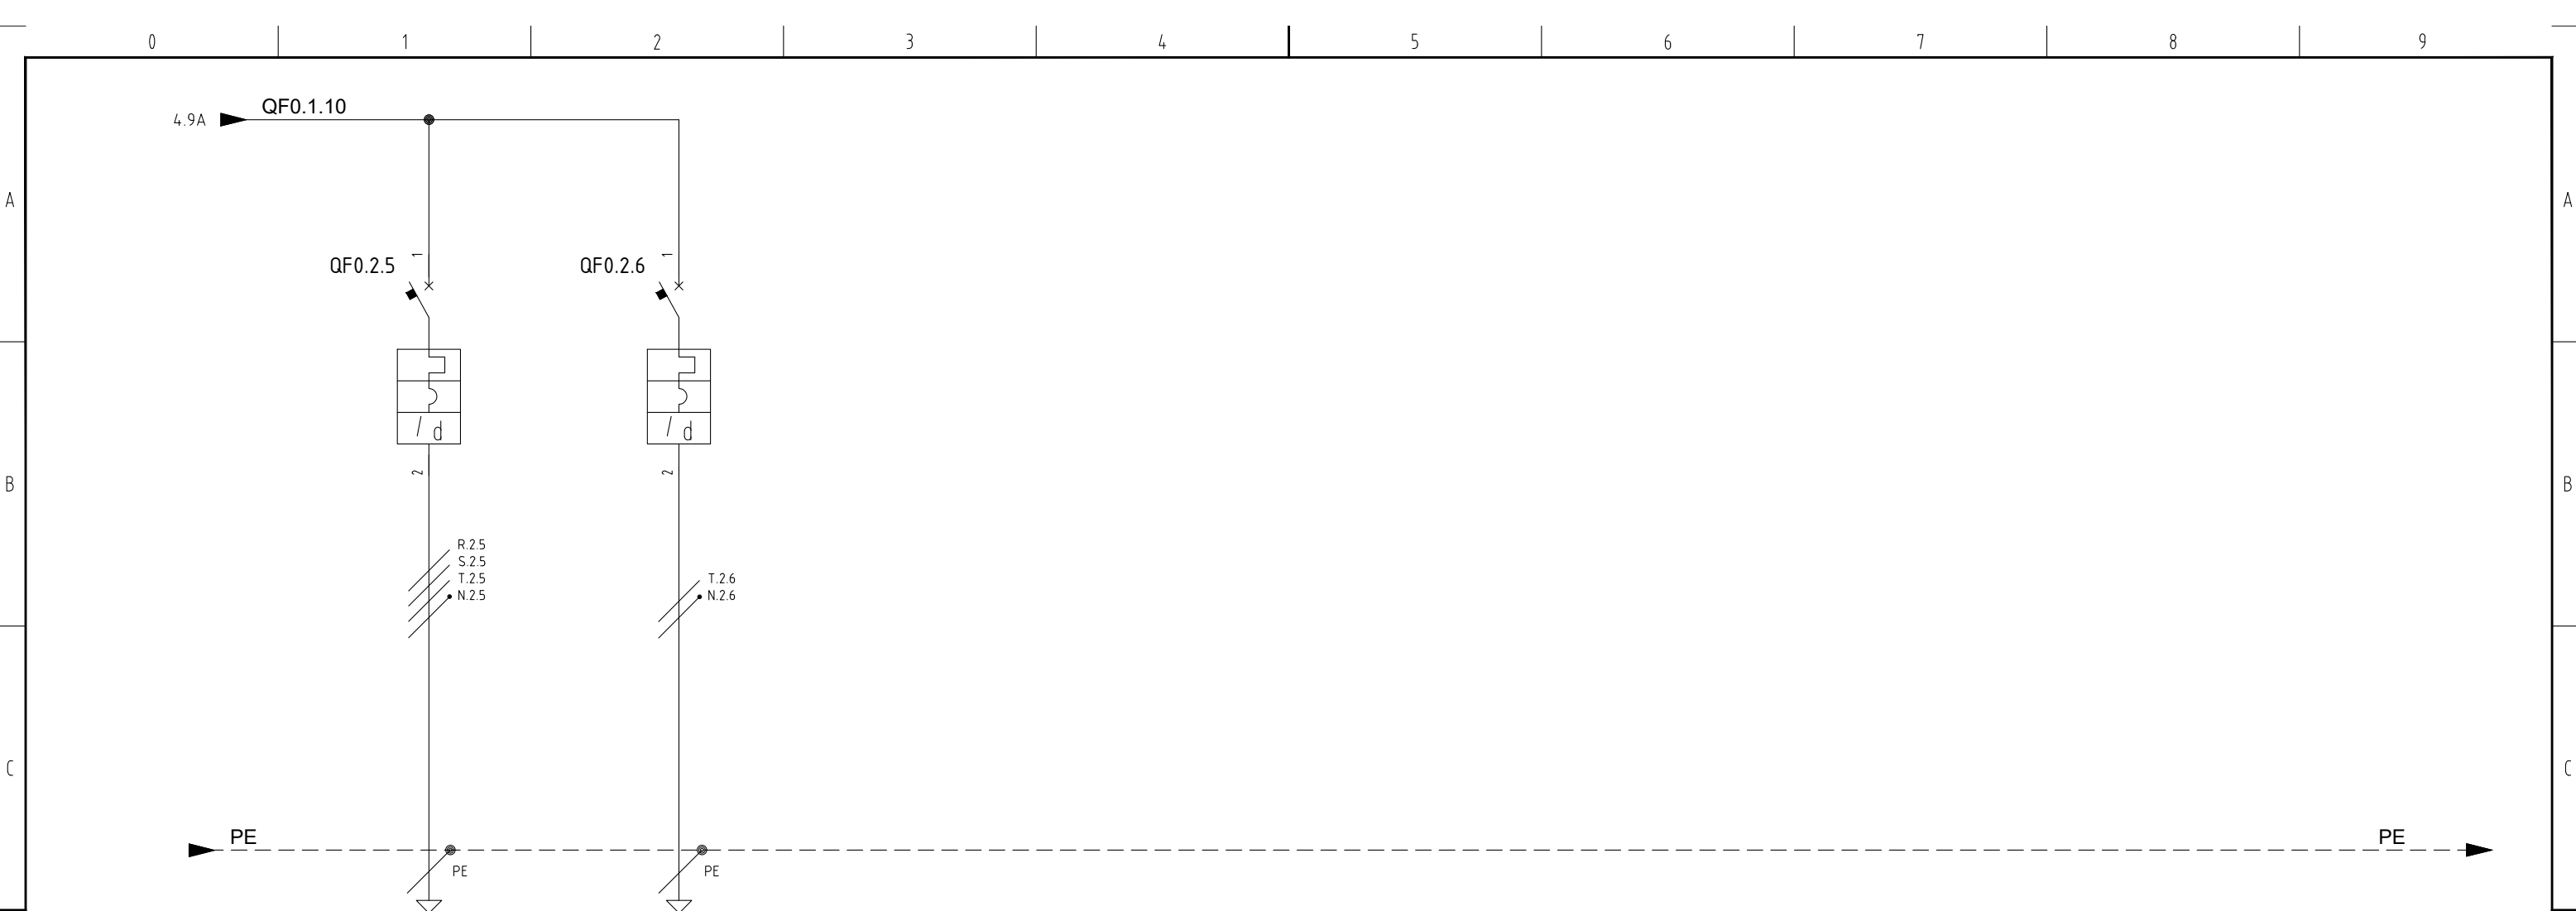

D	CIRCUITO N°		18		19														
	DENOMINAZIONE		PRESE CEE		UPS														
	POTENZA NOMINALE (KW)		15 kW		2 kW														
	TENSIONE CIRCUITO (V)		400 V		230 V														
	INTERRUTTORE AUTOMATICO O SEZIONATORE	TIPO INTERRUTTORE		MAGNETOTERMICO		MAGNETOTERMICO													
		ARTICOLO		5SY6432-7		5SY6210-7													
		POTERE DI INTERRUZ.		6 kA		6 kA													
		N° POLI	PORTATA (A)	4P	32 A	2P	10 A												
E	SGANCIATORE	TIPO SGANCIATORE		BLOCCO DIFFERENZIALE		BLOCCO DIFFERENZIALE													
		ARTICOLO		5SM2342-0		5SM2622-6													
		ID (MA)		30 mA		300 mA													
		CLASSE		AC		A													
	DATI CONDUTTURA	TIPO DI CAVO																	
		PORTATA (A)																	
		LUNGHEZZA (M)																	
		CADUTA DI TENS. (%)																	
		Icc FINE LINEA (KA)																	
F	TIPOLOGIA CAVO	FASE - N - PE																	
				DATA	30/05/2024	STAZIONE APPALTANTE:			IMPIANTO:		COMMESSA:								
				DISEGN.	T.G.	CITTA' METROPOLITANA DI NAPOLI			QUADRO GENERALE DI CABINA										
				VISTO	P.D.				SEZIONE NORMALE		RIGHI 240053		FG.	5					
REV.	MODIFICA	DATA	FIRMA	APPR.	P.D.	SOST. IL :	SOST. DA :		FILE : I.T.I. A. RIGHI					F.S.	6				
0		1		2		3		4		5		6		7		8		9	


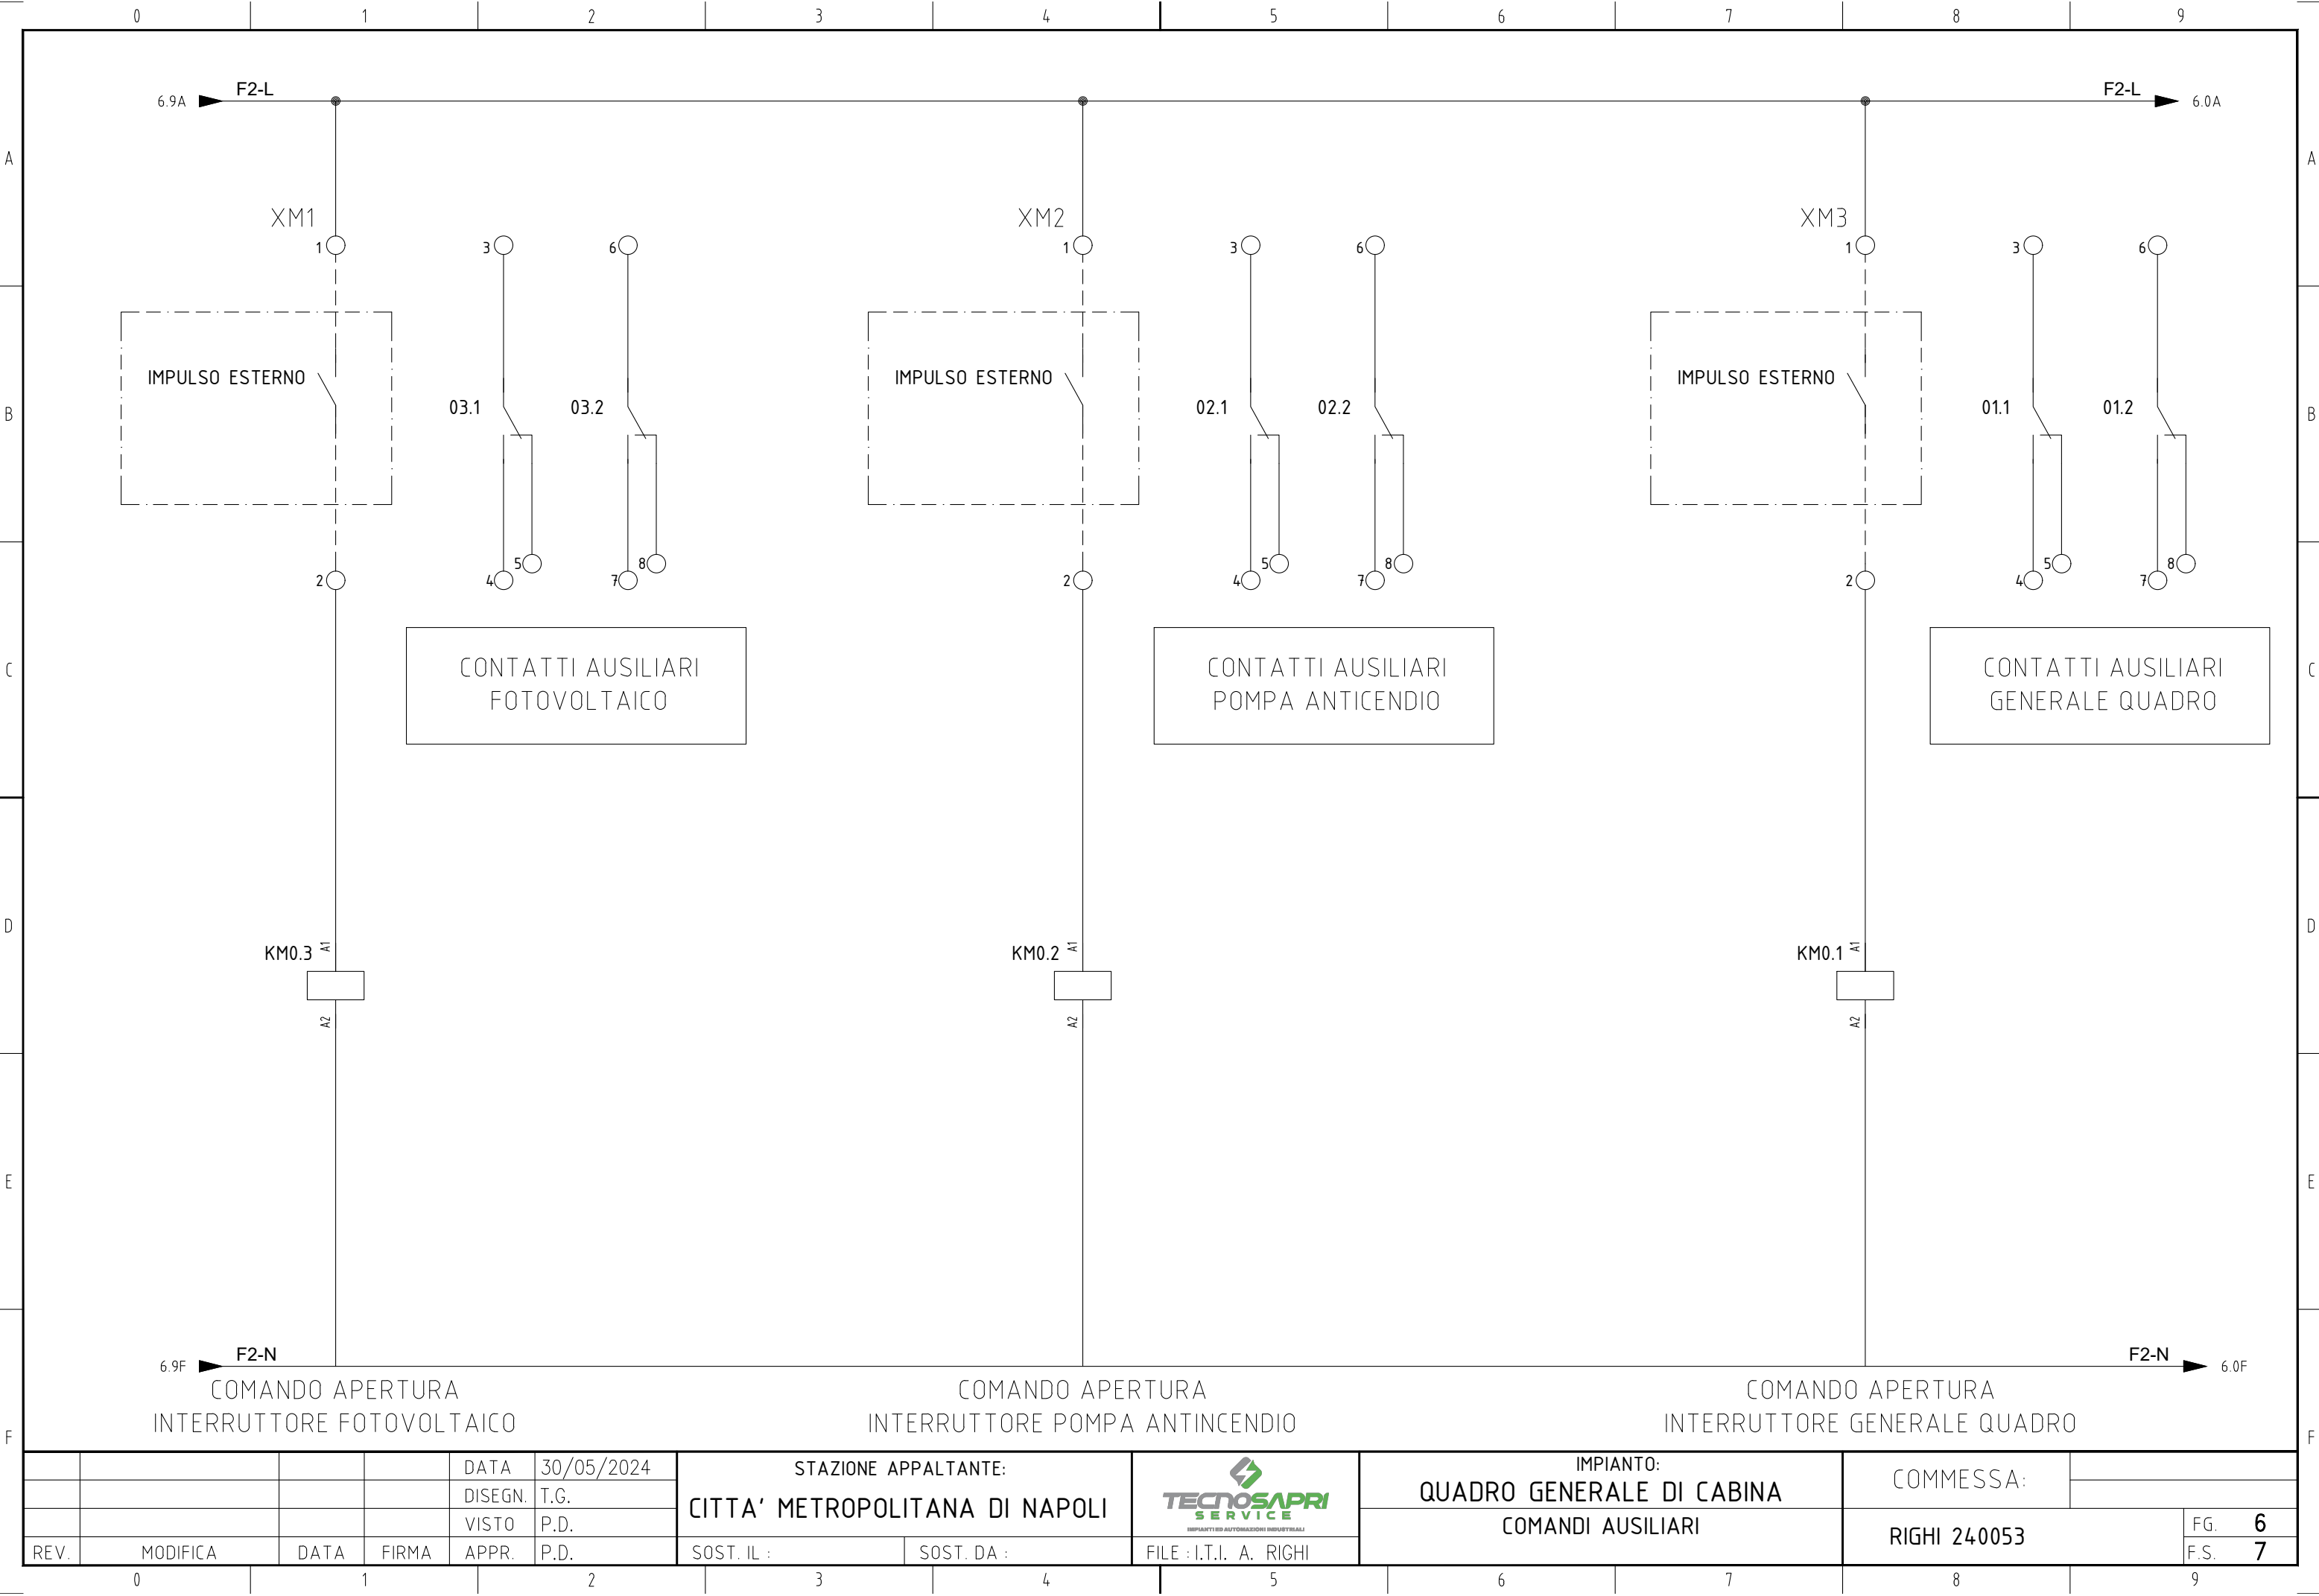


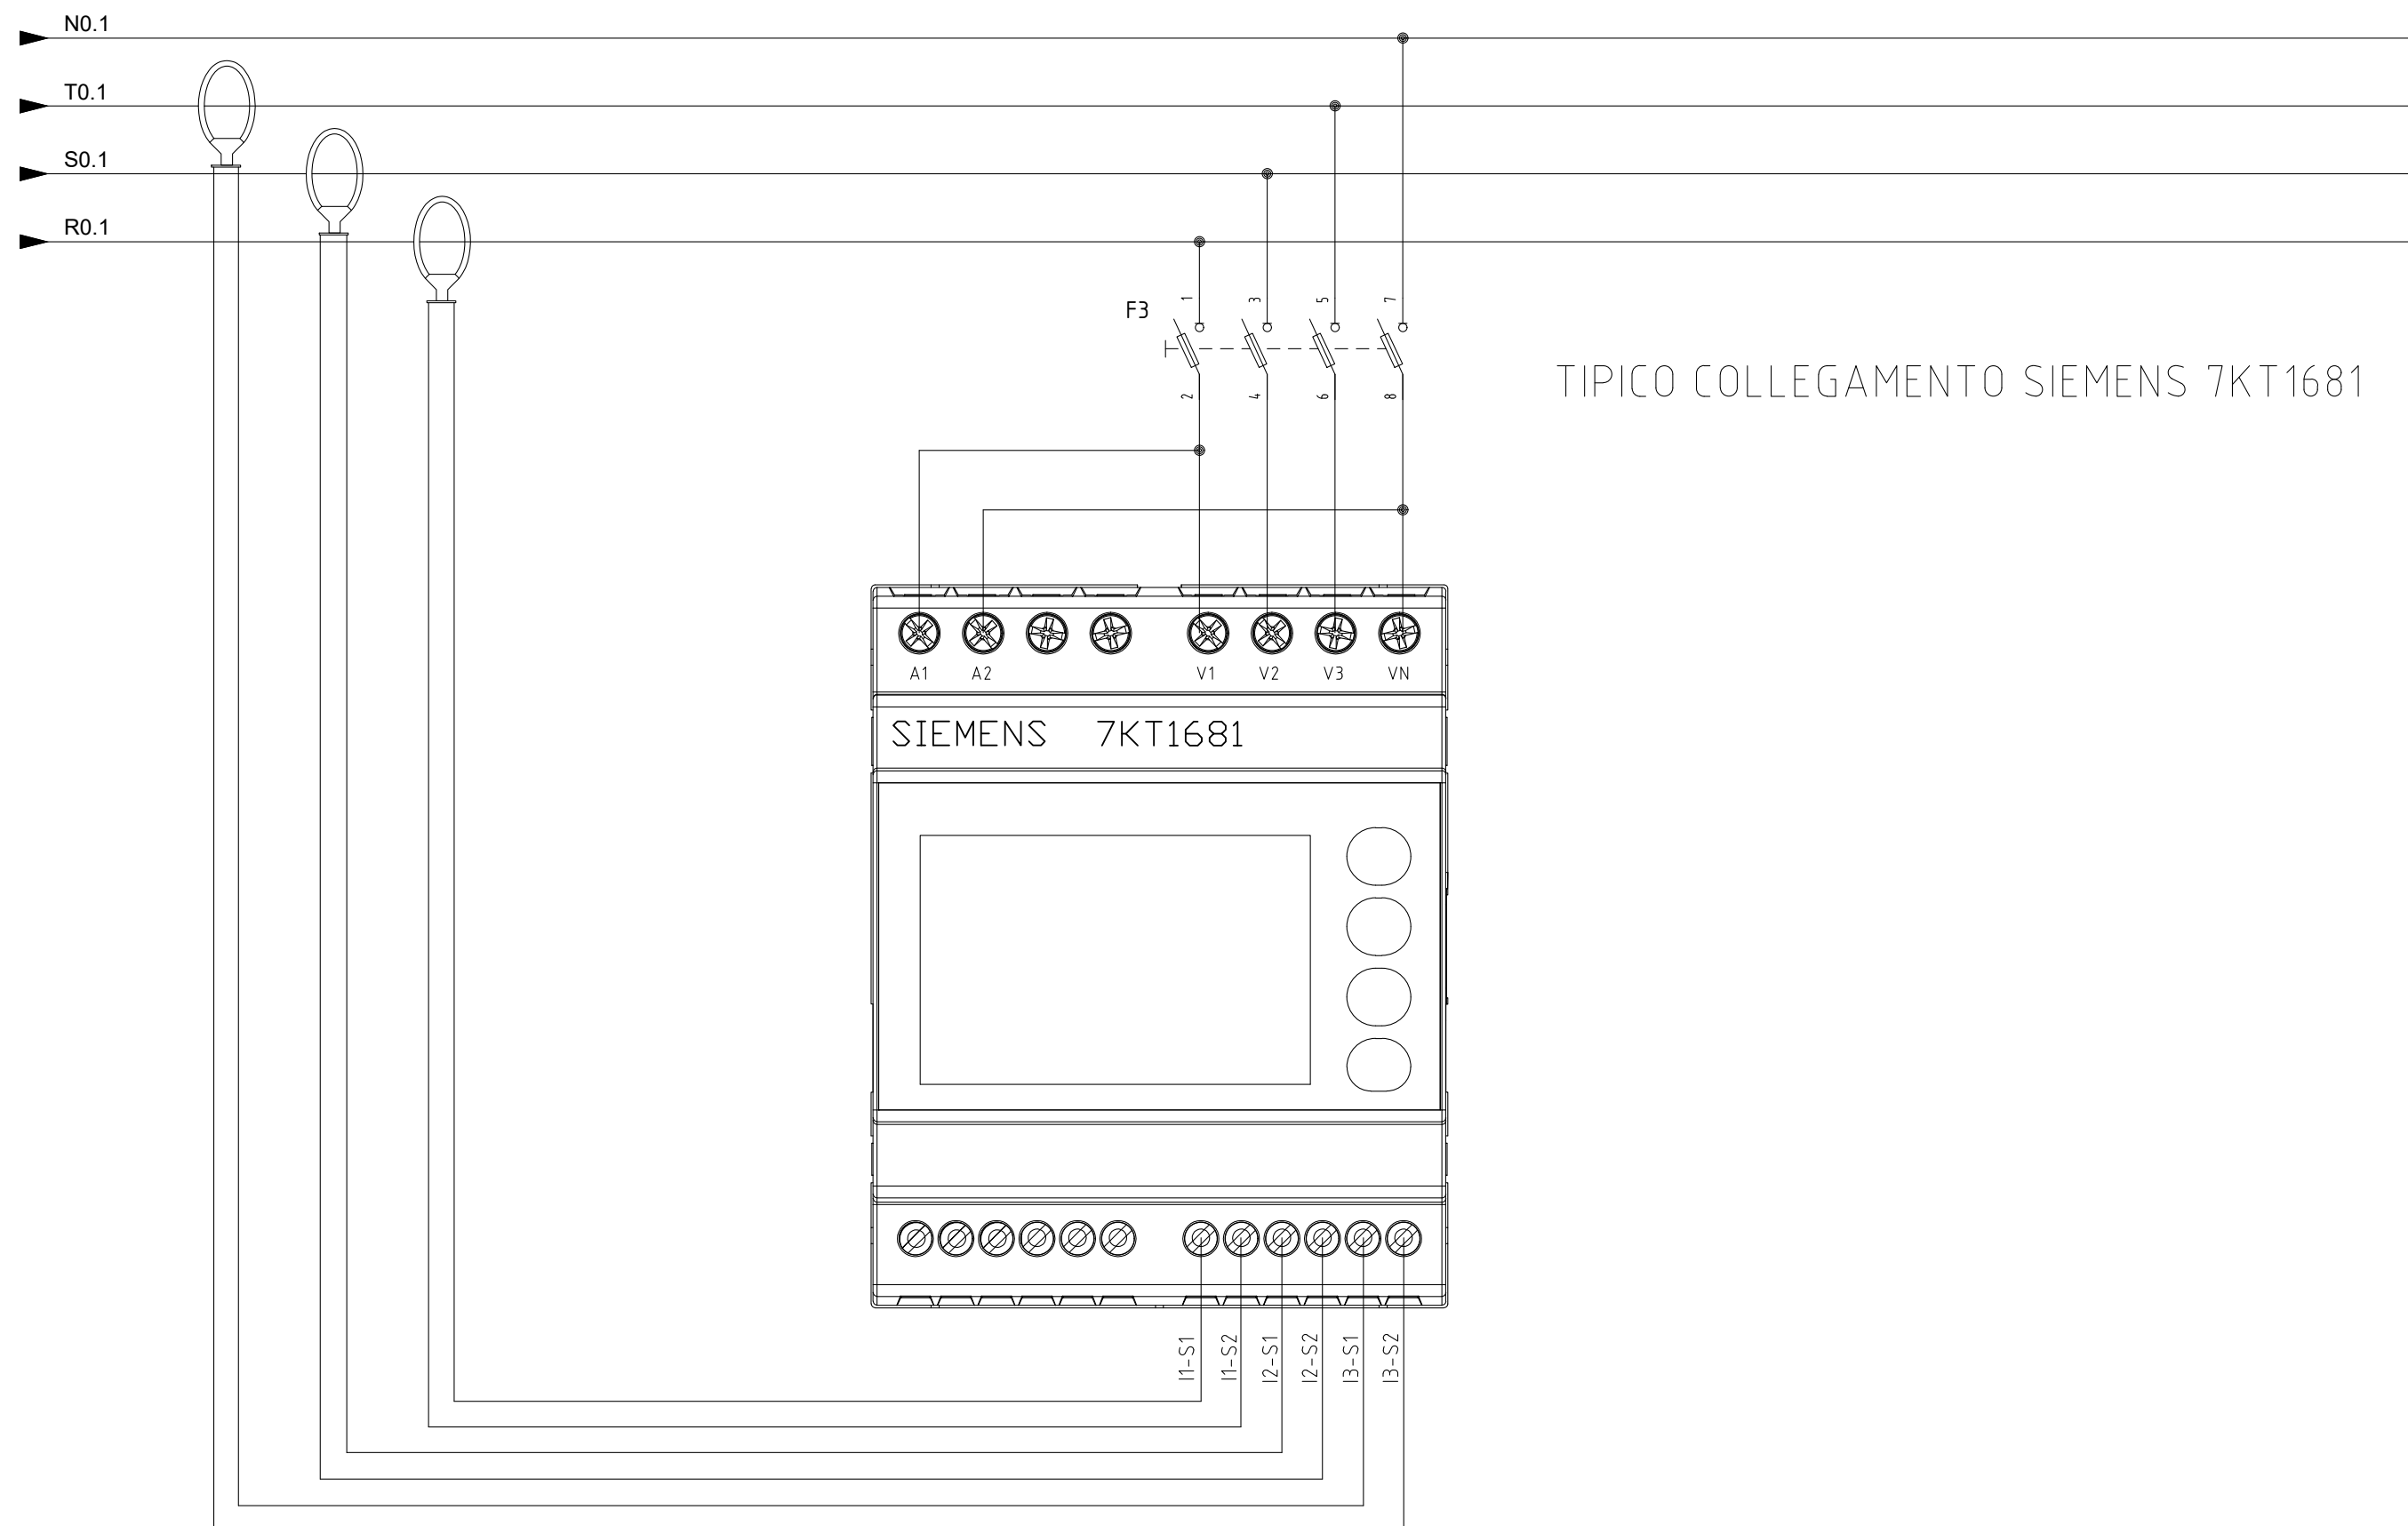

				DATA	30/05/2024	STAZIONE APPALTANTE: CITTA' METROPOLITANA DI NAPOLI			IMPIANTO:		COMMESSA:		
				DISEGN.	T.G.				QUADRO GENERALE DI CABINA				
				VISTO	P.D.						ANALIZZATORE DI RETE		
REV.	MODIFICA	DATA	FIRMA	APPR.	P.D.	SOST. IL :	SOST. DA :	FILE : I.T.I. A. RIGHI			RIGHI 240053	FG. 7	
												F.S. 8	

TOPOGRAFIA

APPARECCHIATURE

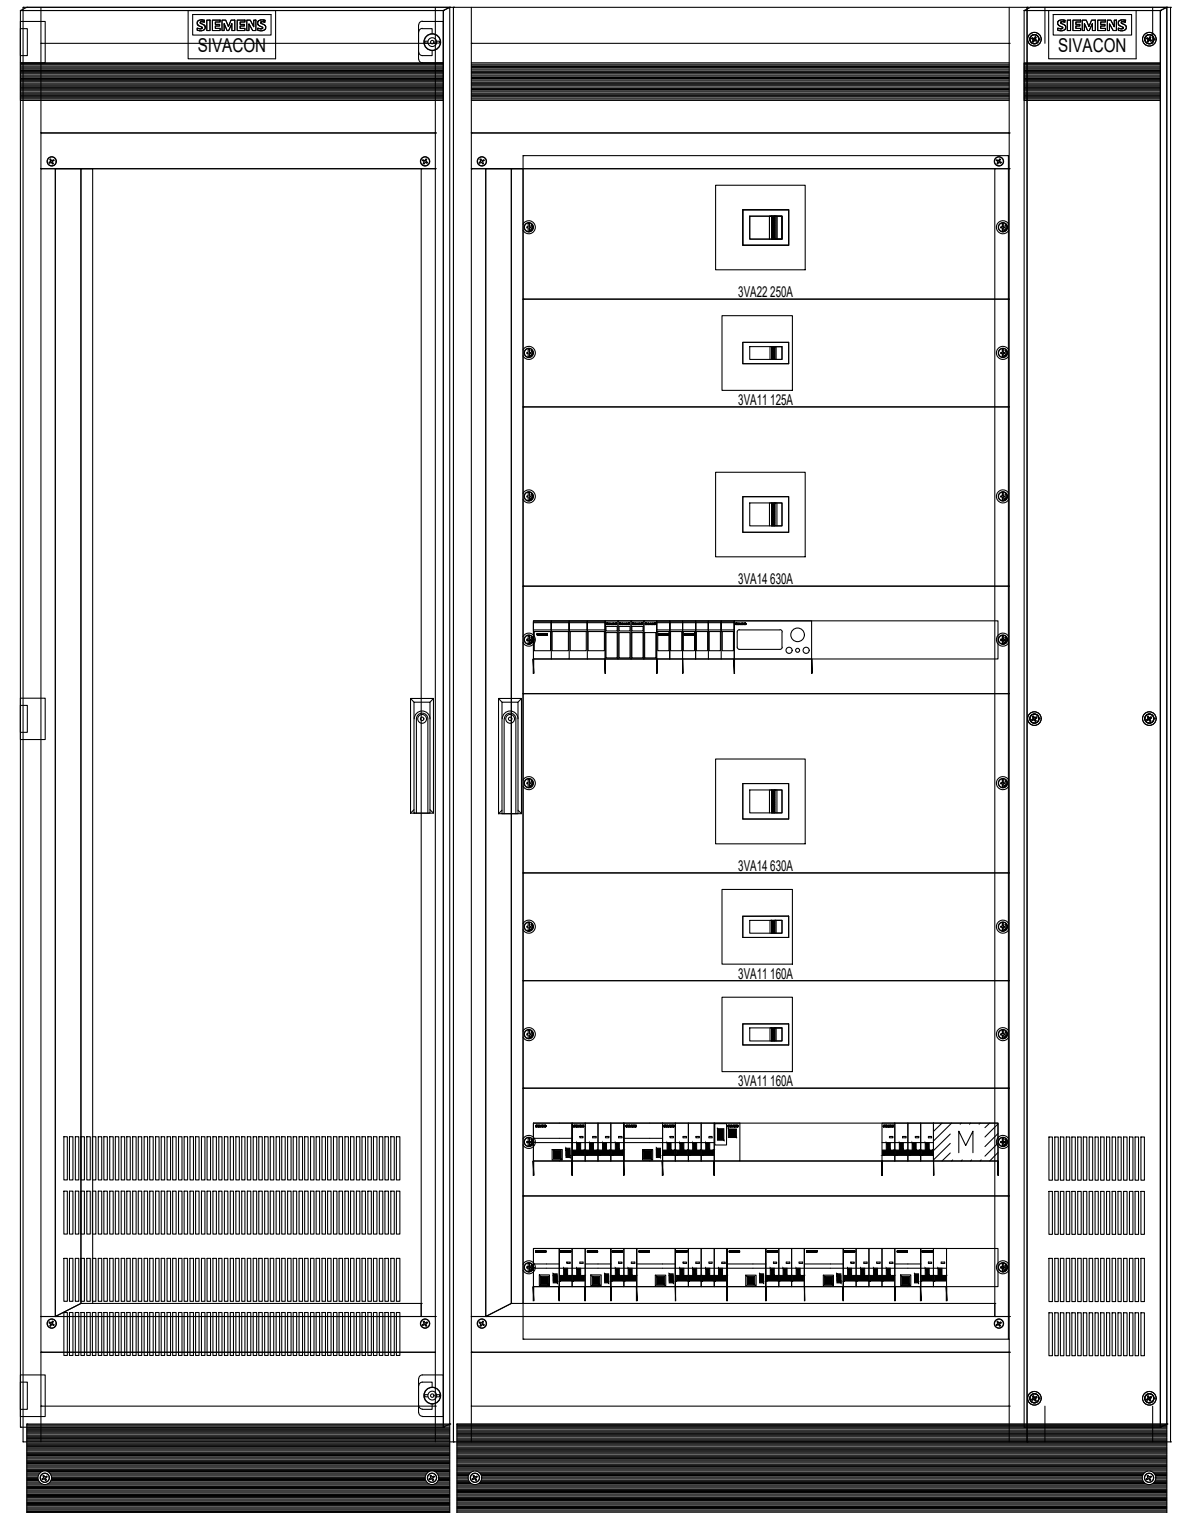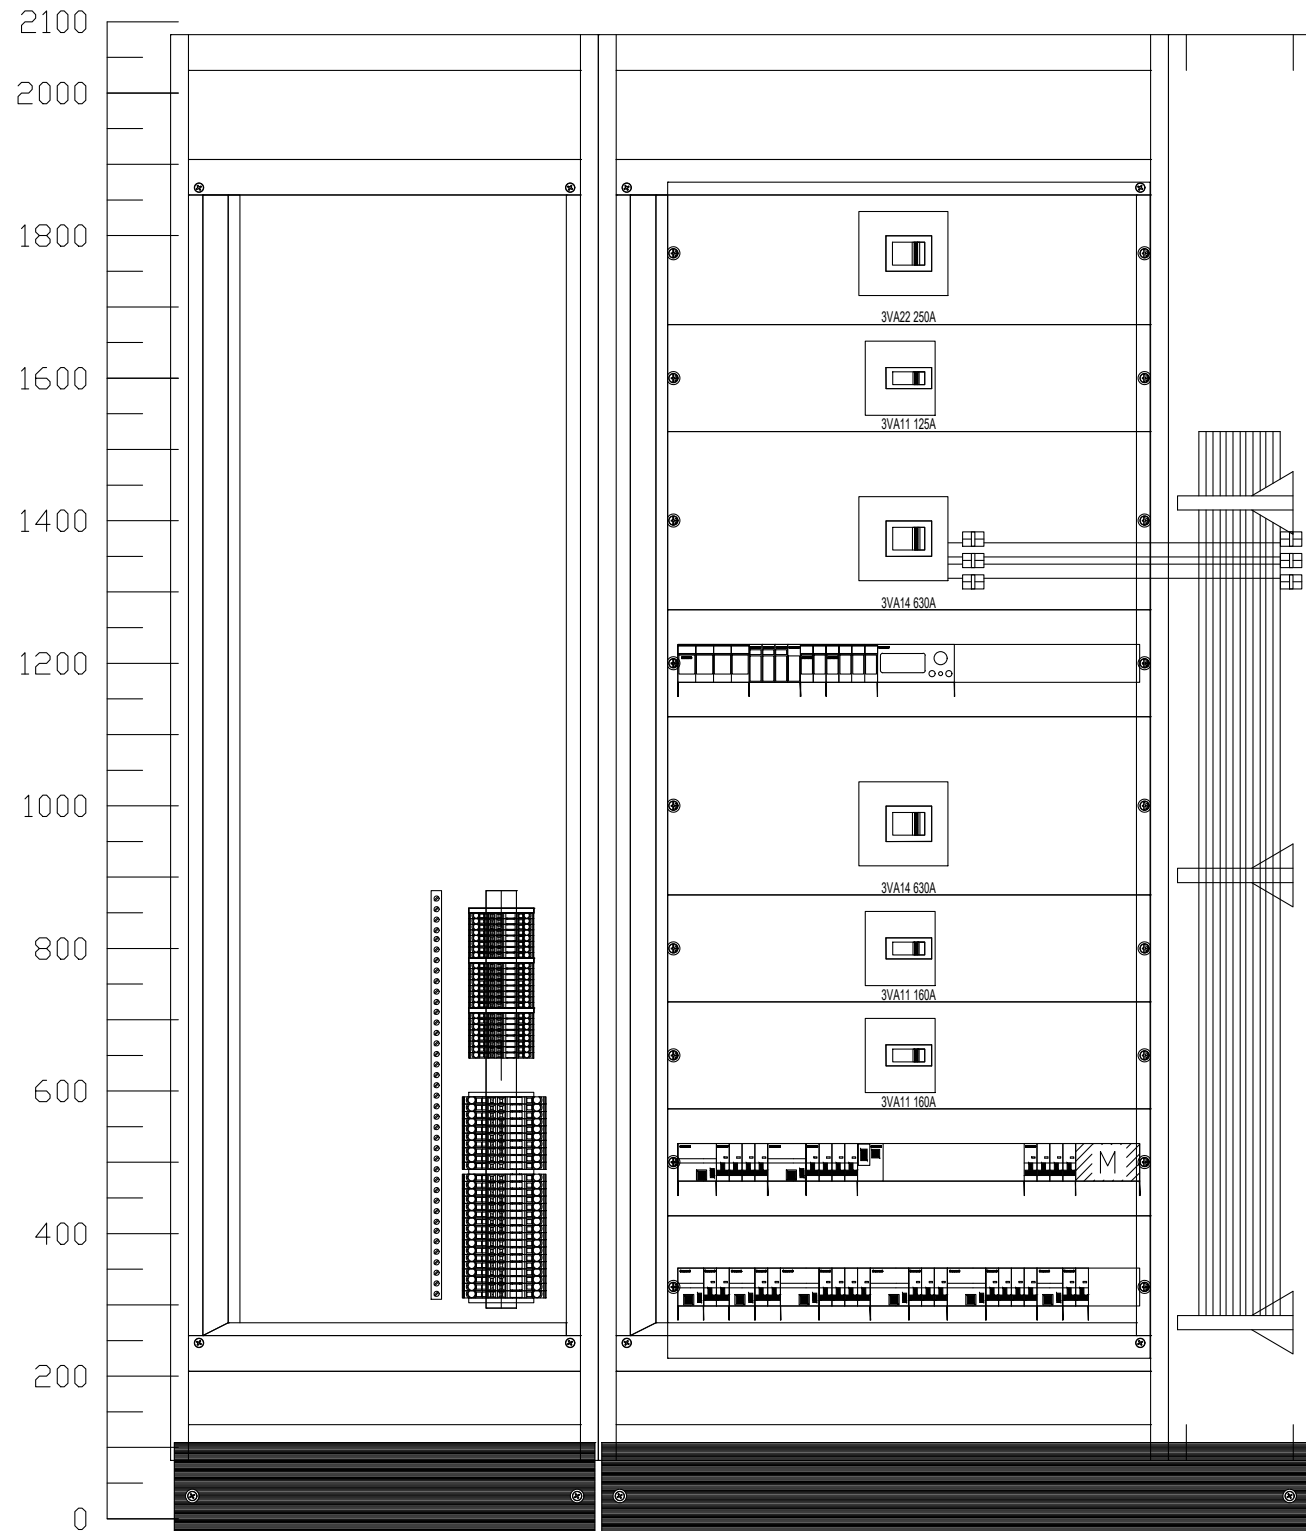

				DATA	30/05/2024	STAZIONE APPALTANTE: CITTA' METROPOLITANA DI NAPOLI			IMPIANTO:		COMMESSA:		
				DISEGN.	T.G.				QUADRO GENERALE DI CABINA				
				VISTO	P.D.				LAYOUT QUADRO		RIGHI 240053		FG.
REV.	MODIFICA	DATA	FIRMA	APPR.	P.D.	SOST. IL :	SOST. DA :	FILE : I.T.I. A. RIGHI			F.S.		