

Non è permesso consegnare a terzi o riprodurre questo documento nè, utilizzare il contenuto o renderlo comunque noto a terzi senza la nostra autorizzazione esplicita. Ogni infrazione comporta il risarcimento dei danni subiti. E' fatta riserva di tutti i diritti derivati da brevetti o modelli.

PROGETTO
BANCA DIS.
TIPICO

COMMITTENTE:
CICALESE IMPIANTI S.R.L.

VIA SAN LEONARDO, 65
84131 SALERNO (SA)


COMMESSA:
ADEGUAMENTO PROGETTO IMPIANTI ELETTRICI
NUOVA SEDE MOTORIZZAZIONE CIVILE
VIA AL BASSONE, COMO

QUADRO:
QE CENTRALE IDRICA




PROGETTAZIONE: MOTORIZZAZIONE CIVILE				TENSIONE 400 V ESERCIZIO			NORME CEI EN 61439-1-2		PROTEZIONI						
SERIE:				TENSIONE 220 V COMANDI			DESIGNAZIONI								
PROGETTO:				TENSIONE 24 V SEGNALI											
STAZIONE APPALTANTE: CICALESE IMPIANTI S.R.L.															
					DATA	FIRME									
				DIS.	31/07/2024	T.G.									
				VISTO	31/07/2024	D.P.									
				APPROV.	31/07/2024	D.P.									
				TECNO SPARI SERVICE S.R.L.											
REV.	MODIFICA	DATA	FIRME	SOST. DA			SOST. IL			FILE : QECI					



				DATA	31/07/2024	COMMITTENTE: CICALESE IMPIANTI			IMPIANTO: MOTORIZZAZIONE CIVILE		COMMESSA:		
				DISEGN.	T.G.								
				VISTO	P.D.								
REV.	MODIFICA	DATA	FIRMA	APPR.	P.D.	SOST. IL :	SOST. DA :	FILE : QECI	COPERTINA		QECI240068		FG. 1
													F.S. 2

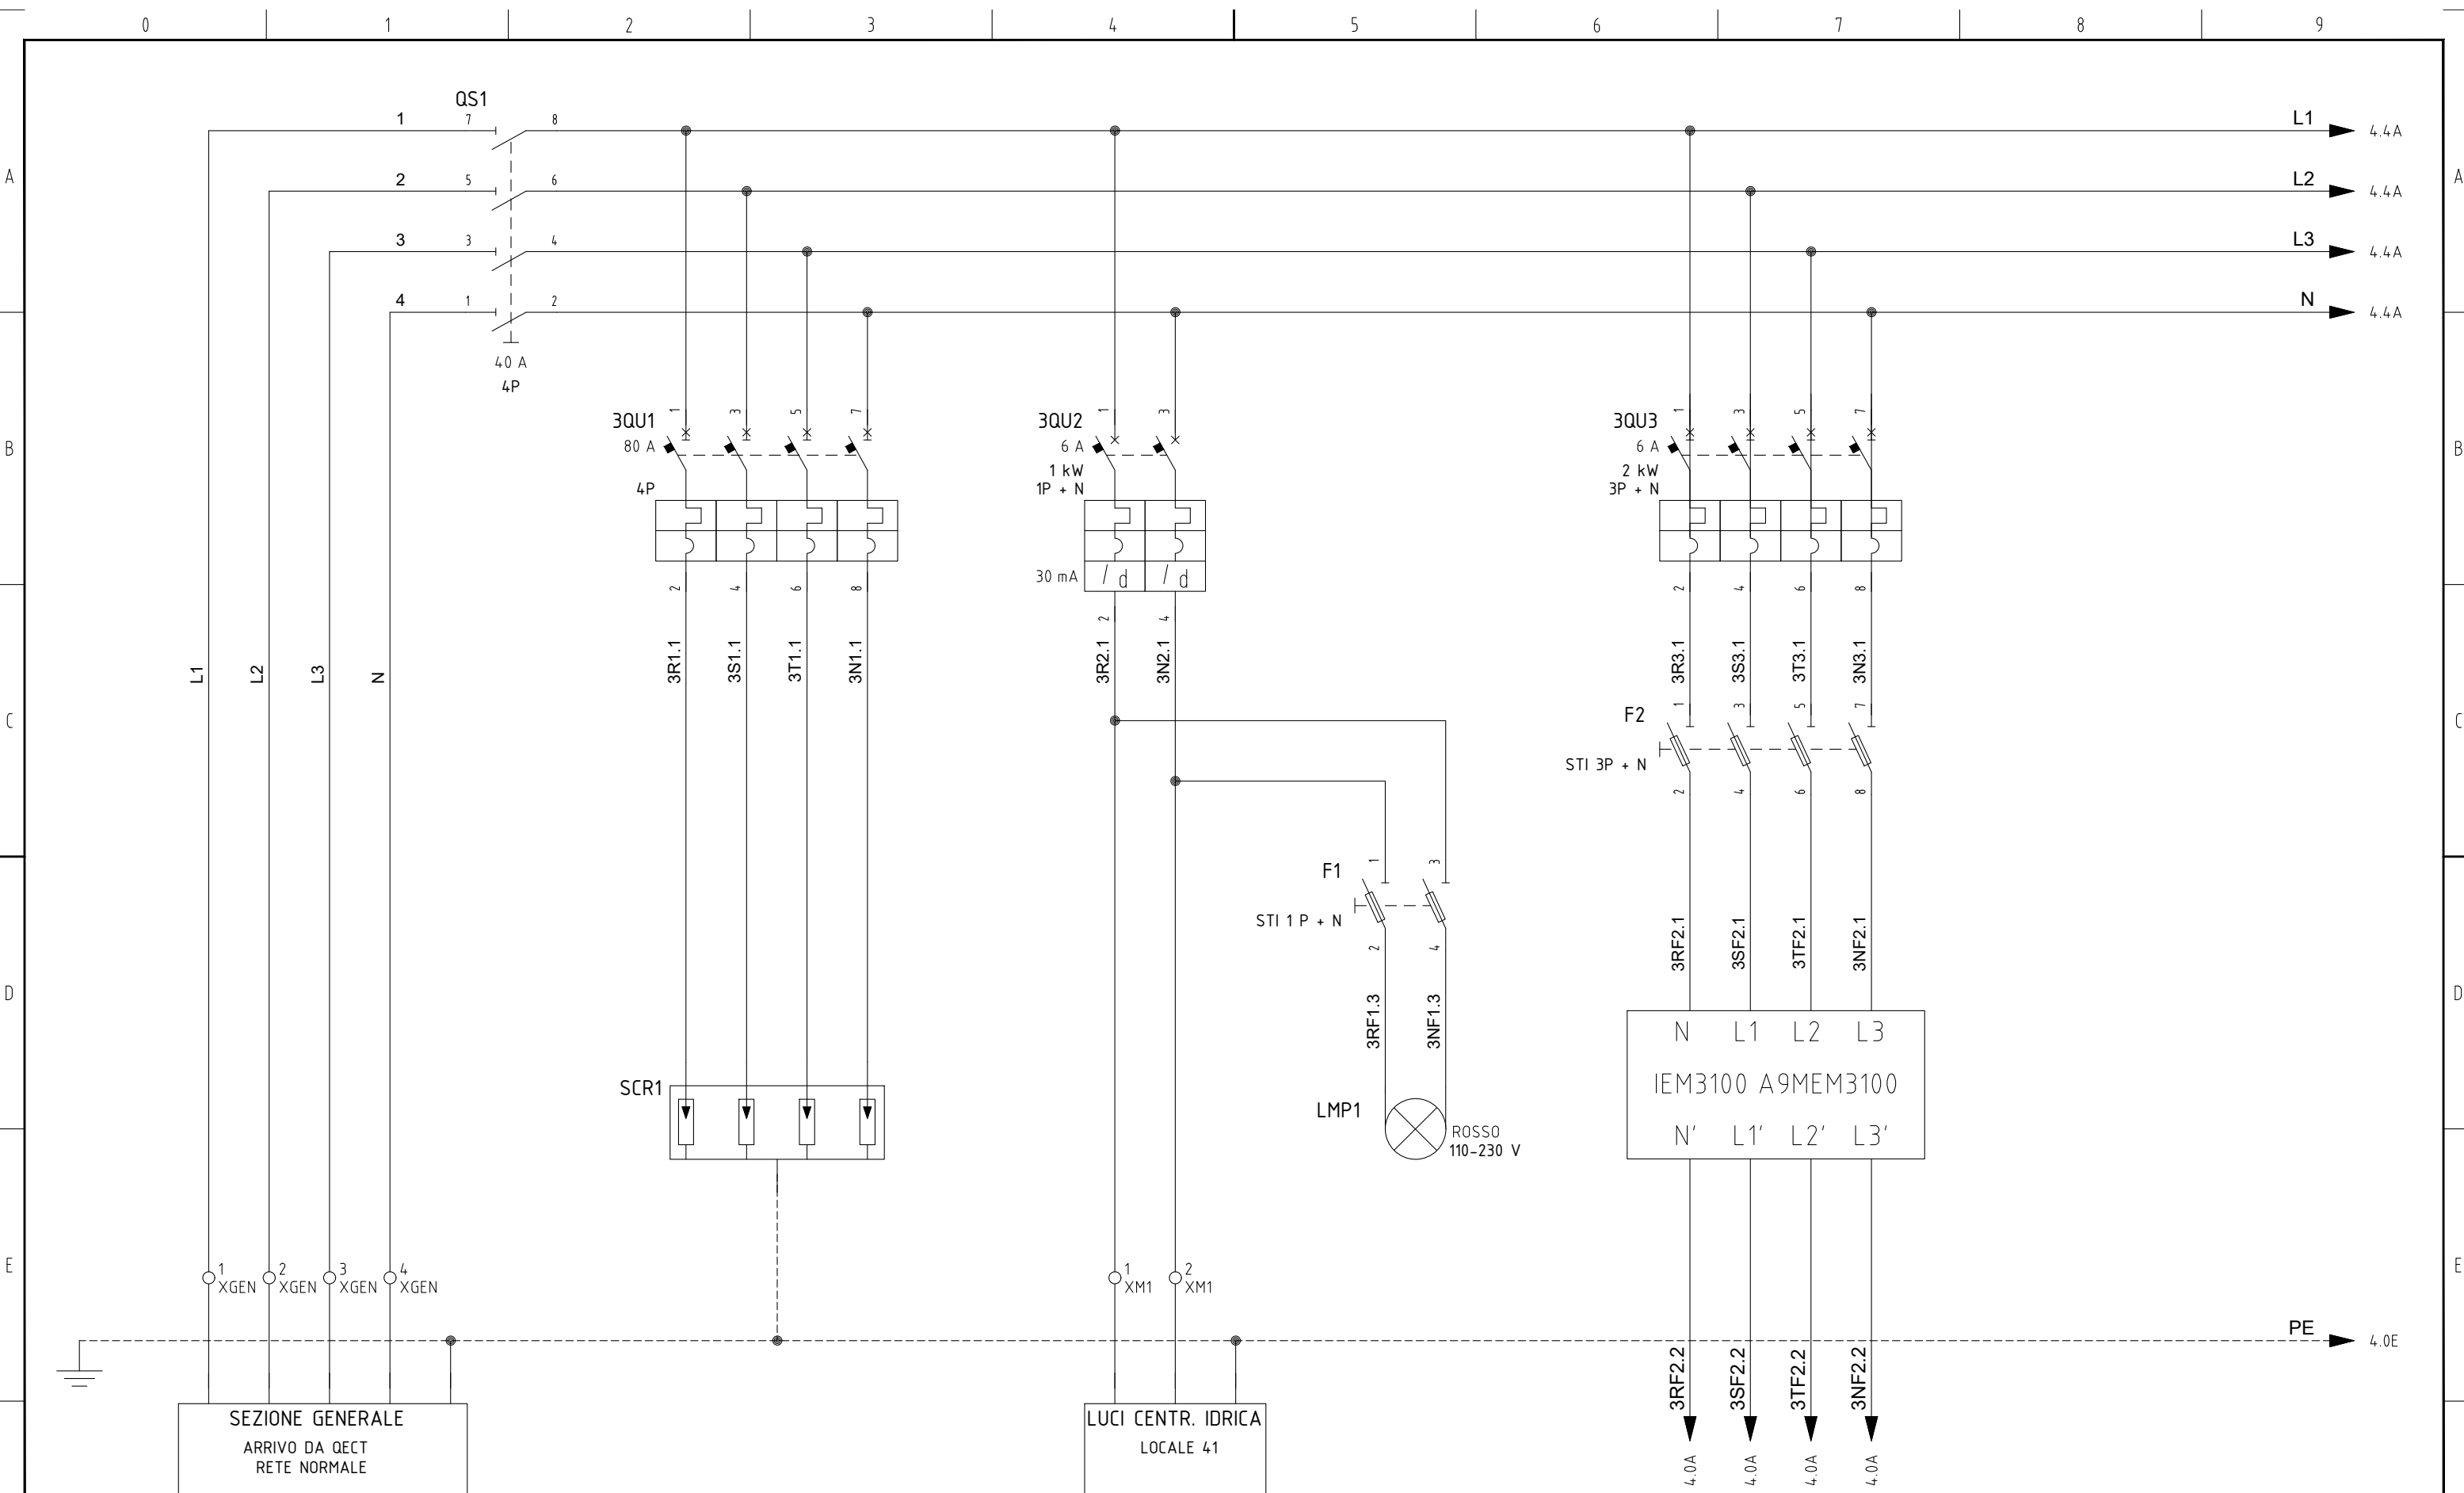

				DATA	31/07/2024	COMMITTENTE: CICALESE IMPIANTI			IMPIANTO:		COMMESSA:								
				DISEGN.	T.G.				MOTORIZZAZIONE CIVILE										
				VISTO	P.D.				SEZIONE NORMALE		QECI240068		FG.	3					
REV.	MODIFICA	DATA	FIRMA	APPR.	P.D.	SOST. IL :	SOST. DA :	FILE : QECI			F.S.	4							
0		1		2		3		4		5		6		7		8		9	

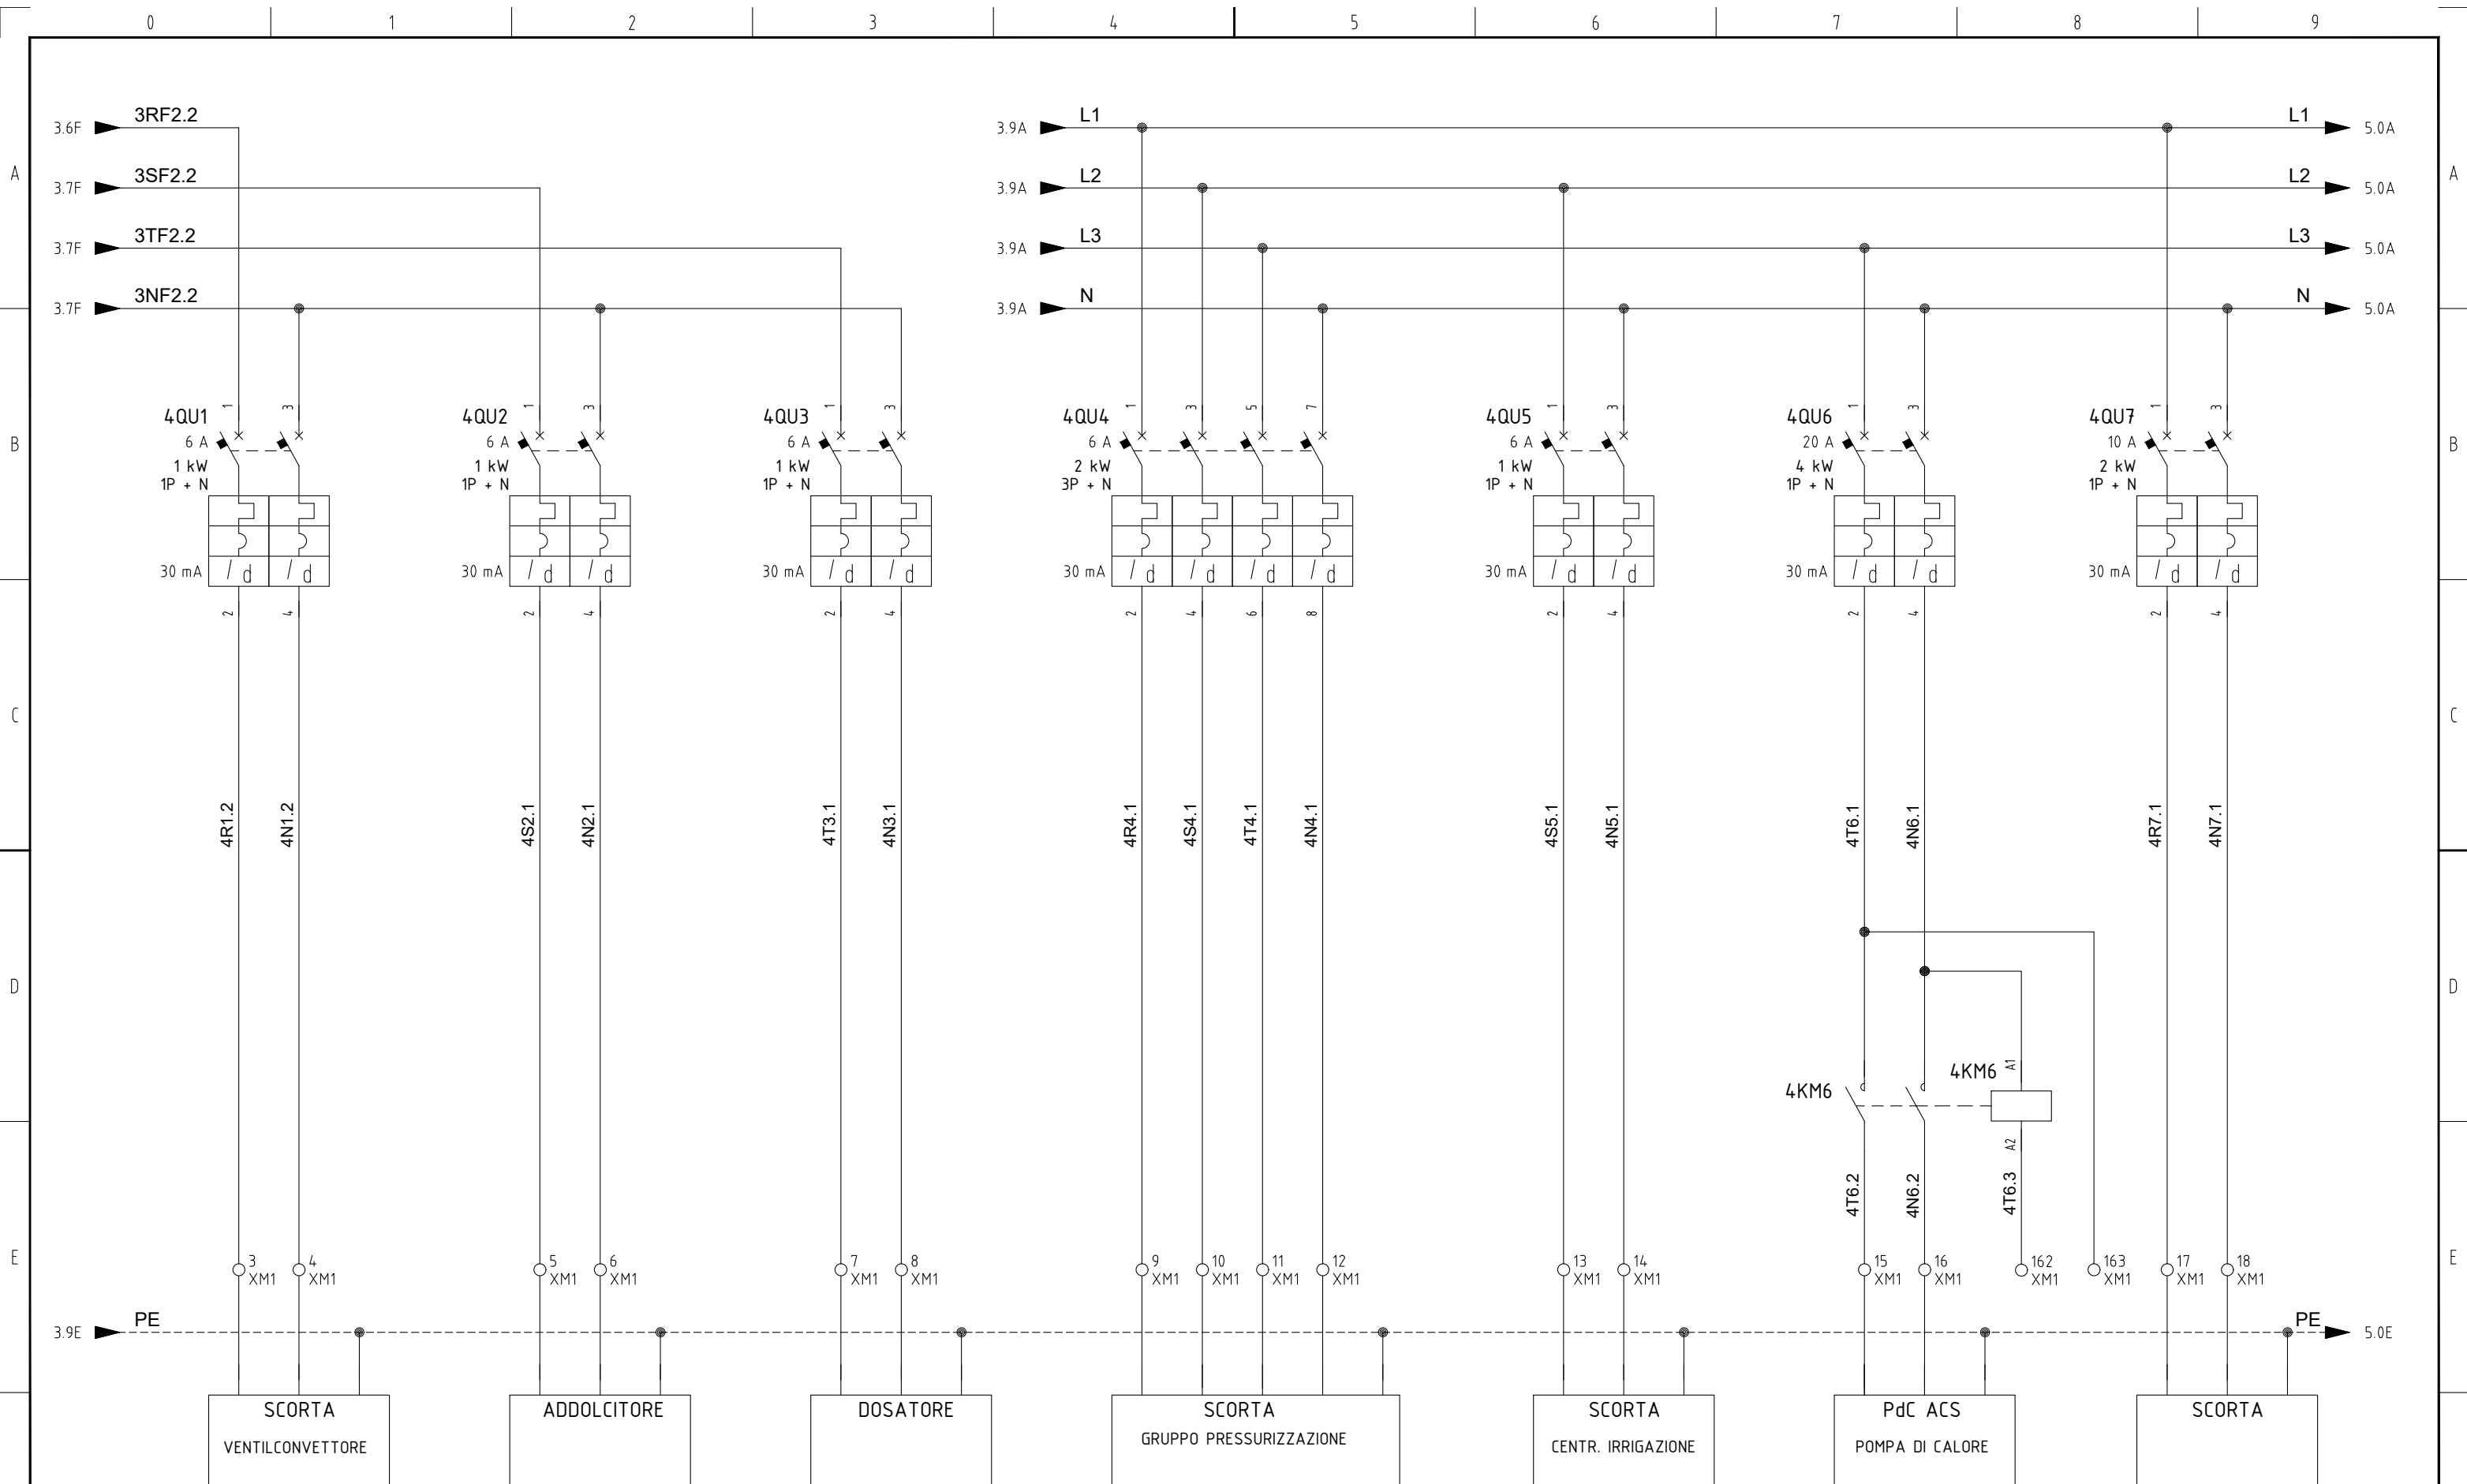


				DATA	31/07/2024	COMMITTENTE: CICALESE IMPIANTI			IMPIANTO:		COMMESSA:		
				DISEGN.	T.G.				MOTORIZZAZIONE CIVILE				
				VISTO	P.D.						SEZIONE NORMALE		
REV.	MODIFICA	DATA	FIRMA	APPR.	P.D.	SOST. IL :	SOST. DA :	FILE : QECI			QECI240068	FG.	4
											F.S.	5	

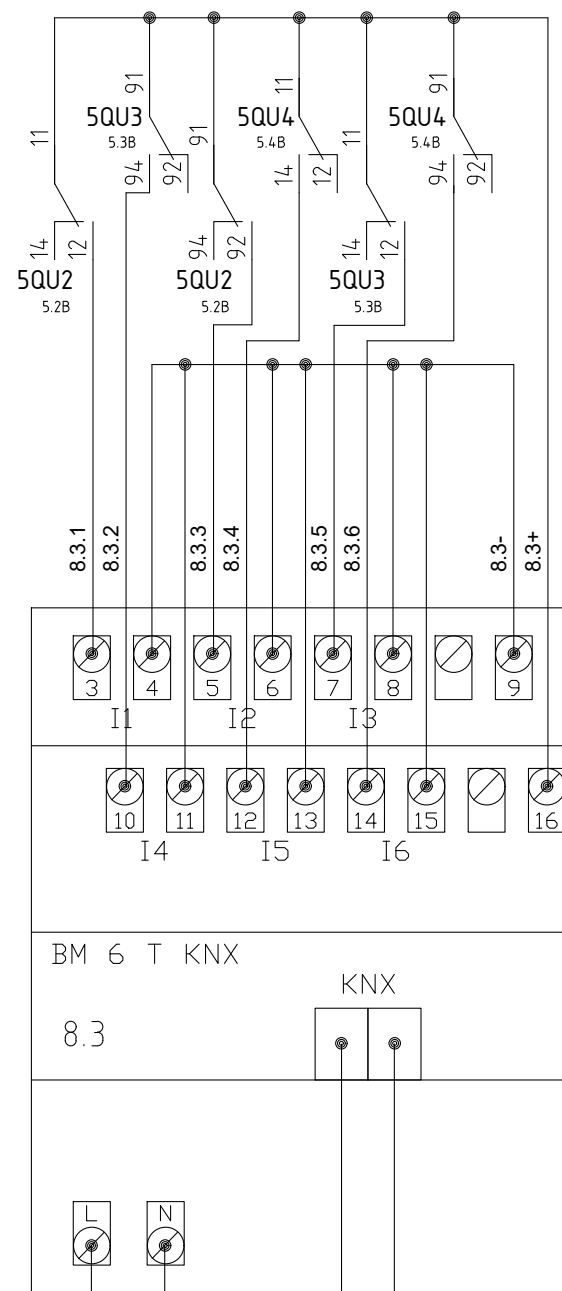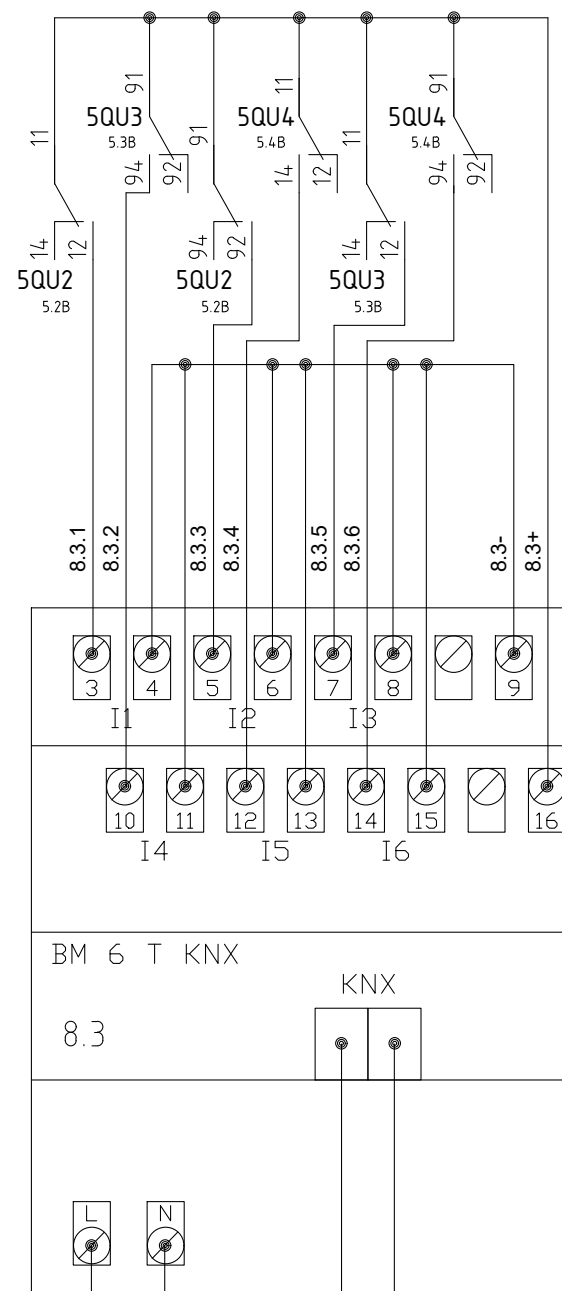


				DATA	31/07/2024	COMMITTENTE: CICALESE IMPIANTI			IMPIANTO:		COMMESSA:		
				DISEGN.	T.G.				MOTORIZZAZIONE CIVILE				
				VISTO	P.D.						CONTATTI AUSILIARI		
REV.	MODIFICA	DATA	FIRMA	APPR.	P.D.	SOST. IL :	SOST. DA :	FILE : QECI			QECI240068	FG. 8	F.S. 11


+QG - XGEN

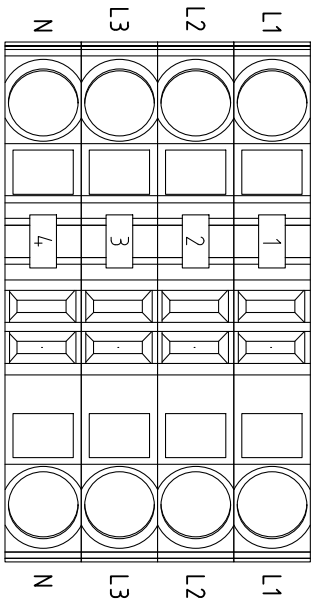


+QG - XM2
CONTATTI AUSILIARI

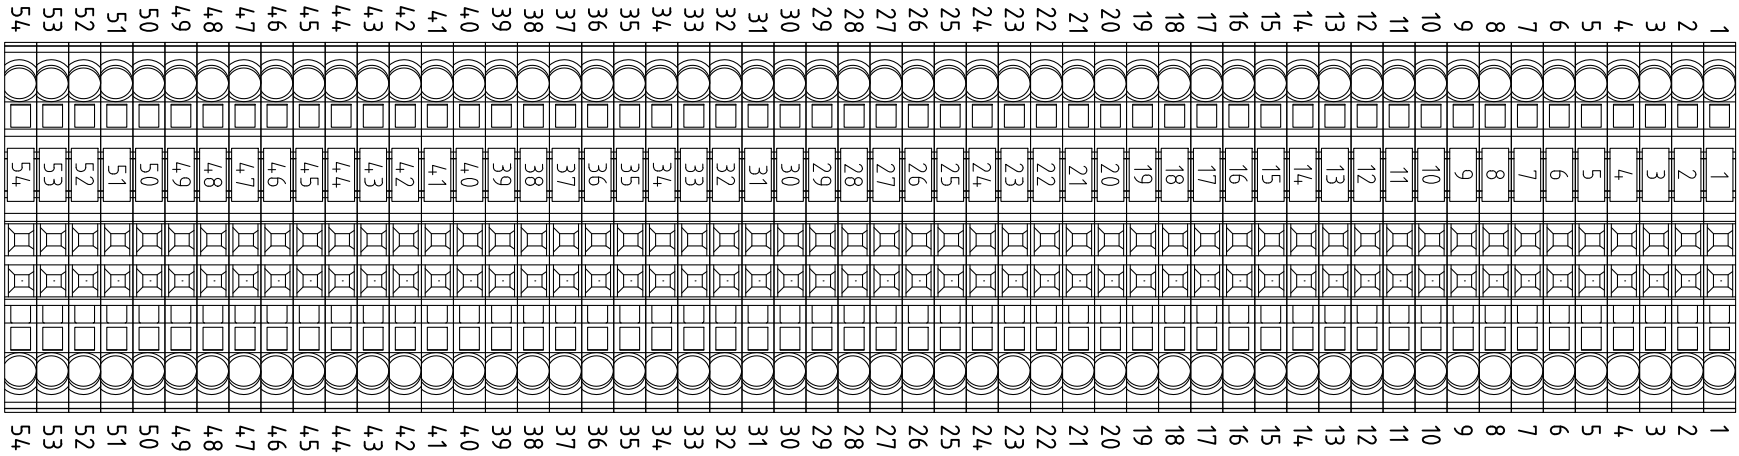


+QG - XM1

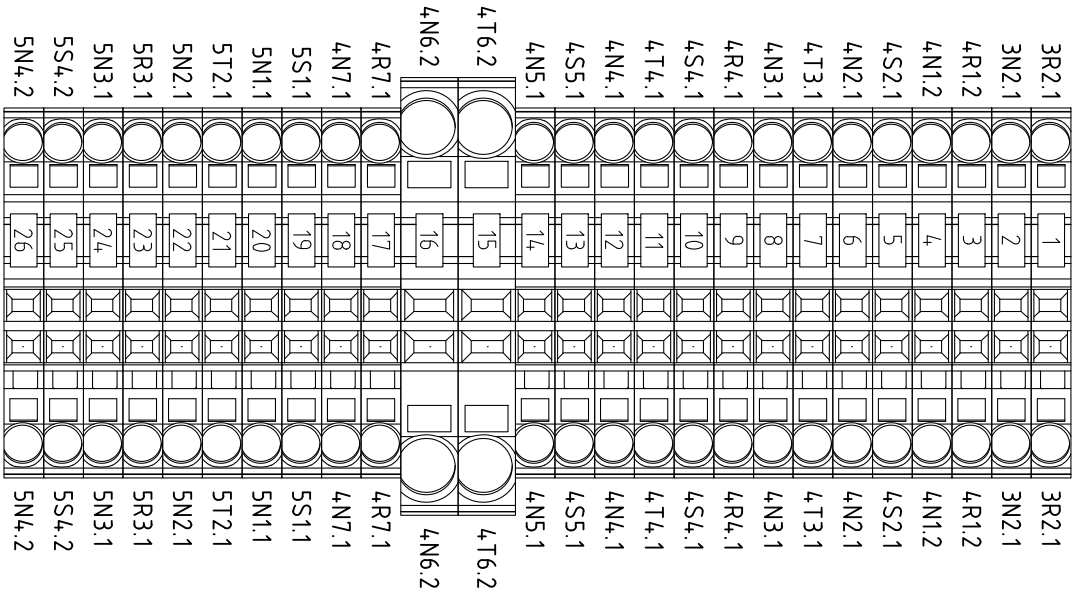

+QG - KNX

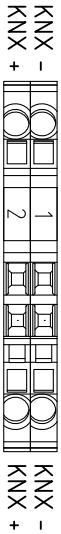

				DATA	31/07/2024	COMMITTENTE: CICALESE IMPIANTI			IMPIANTO: MOTORIZZAZIONE CIVILE		COMMESSA:		
				DISEGN.	T.G.								
				VISTO	P.D.						MORSETTIERA		QECI24-0068
REV.	MODIFICA	DATA	FIRMA	APPR.	P.D.	SOST. IL :	SOST. DA :	FILE : QECI					

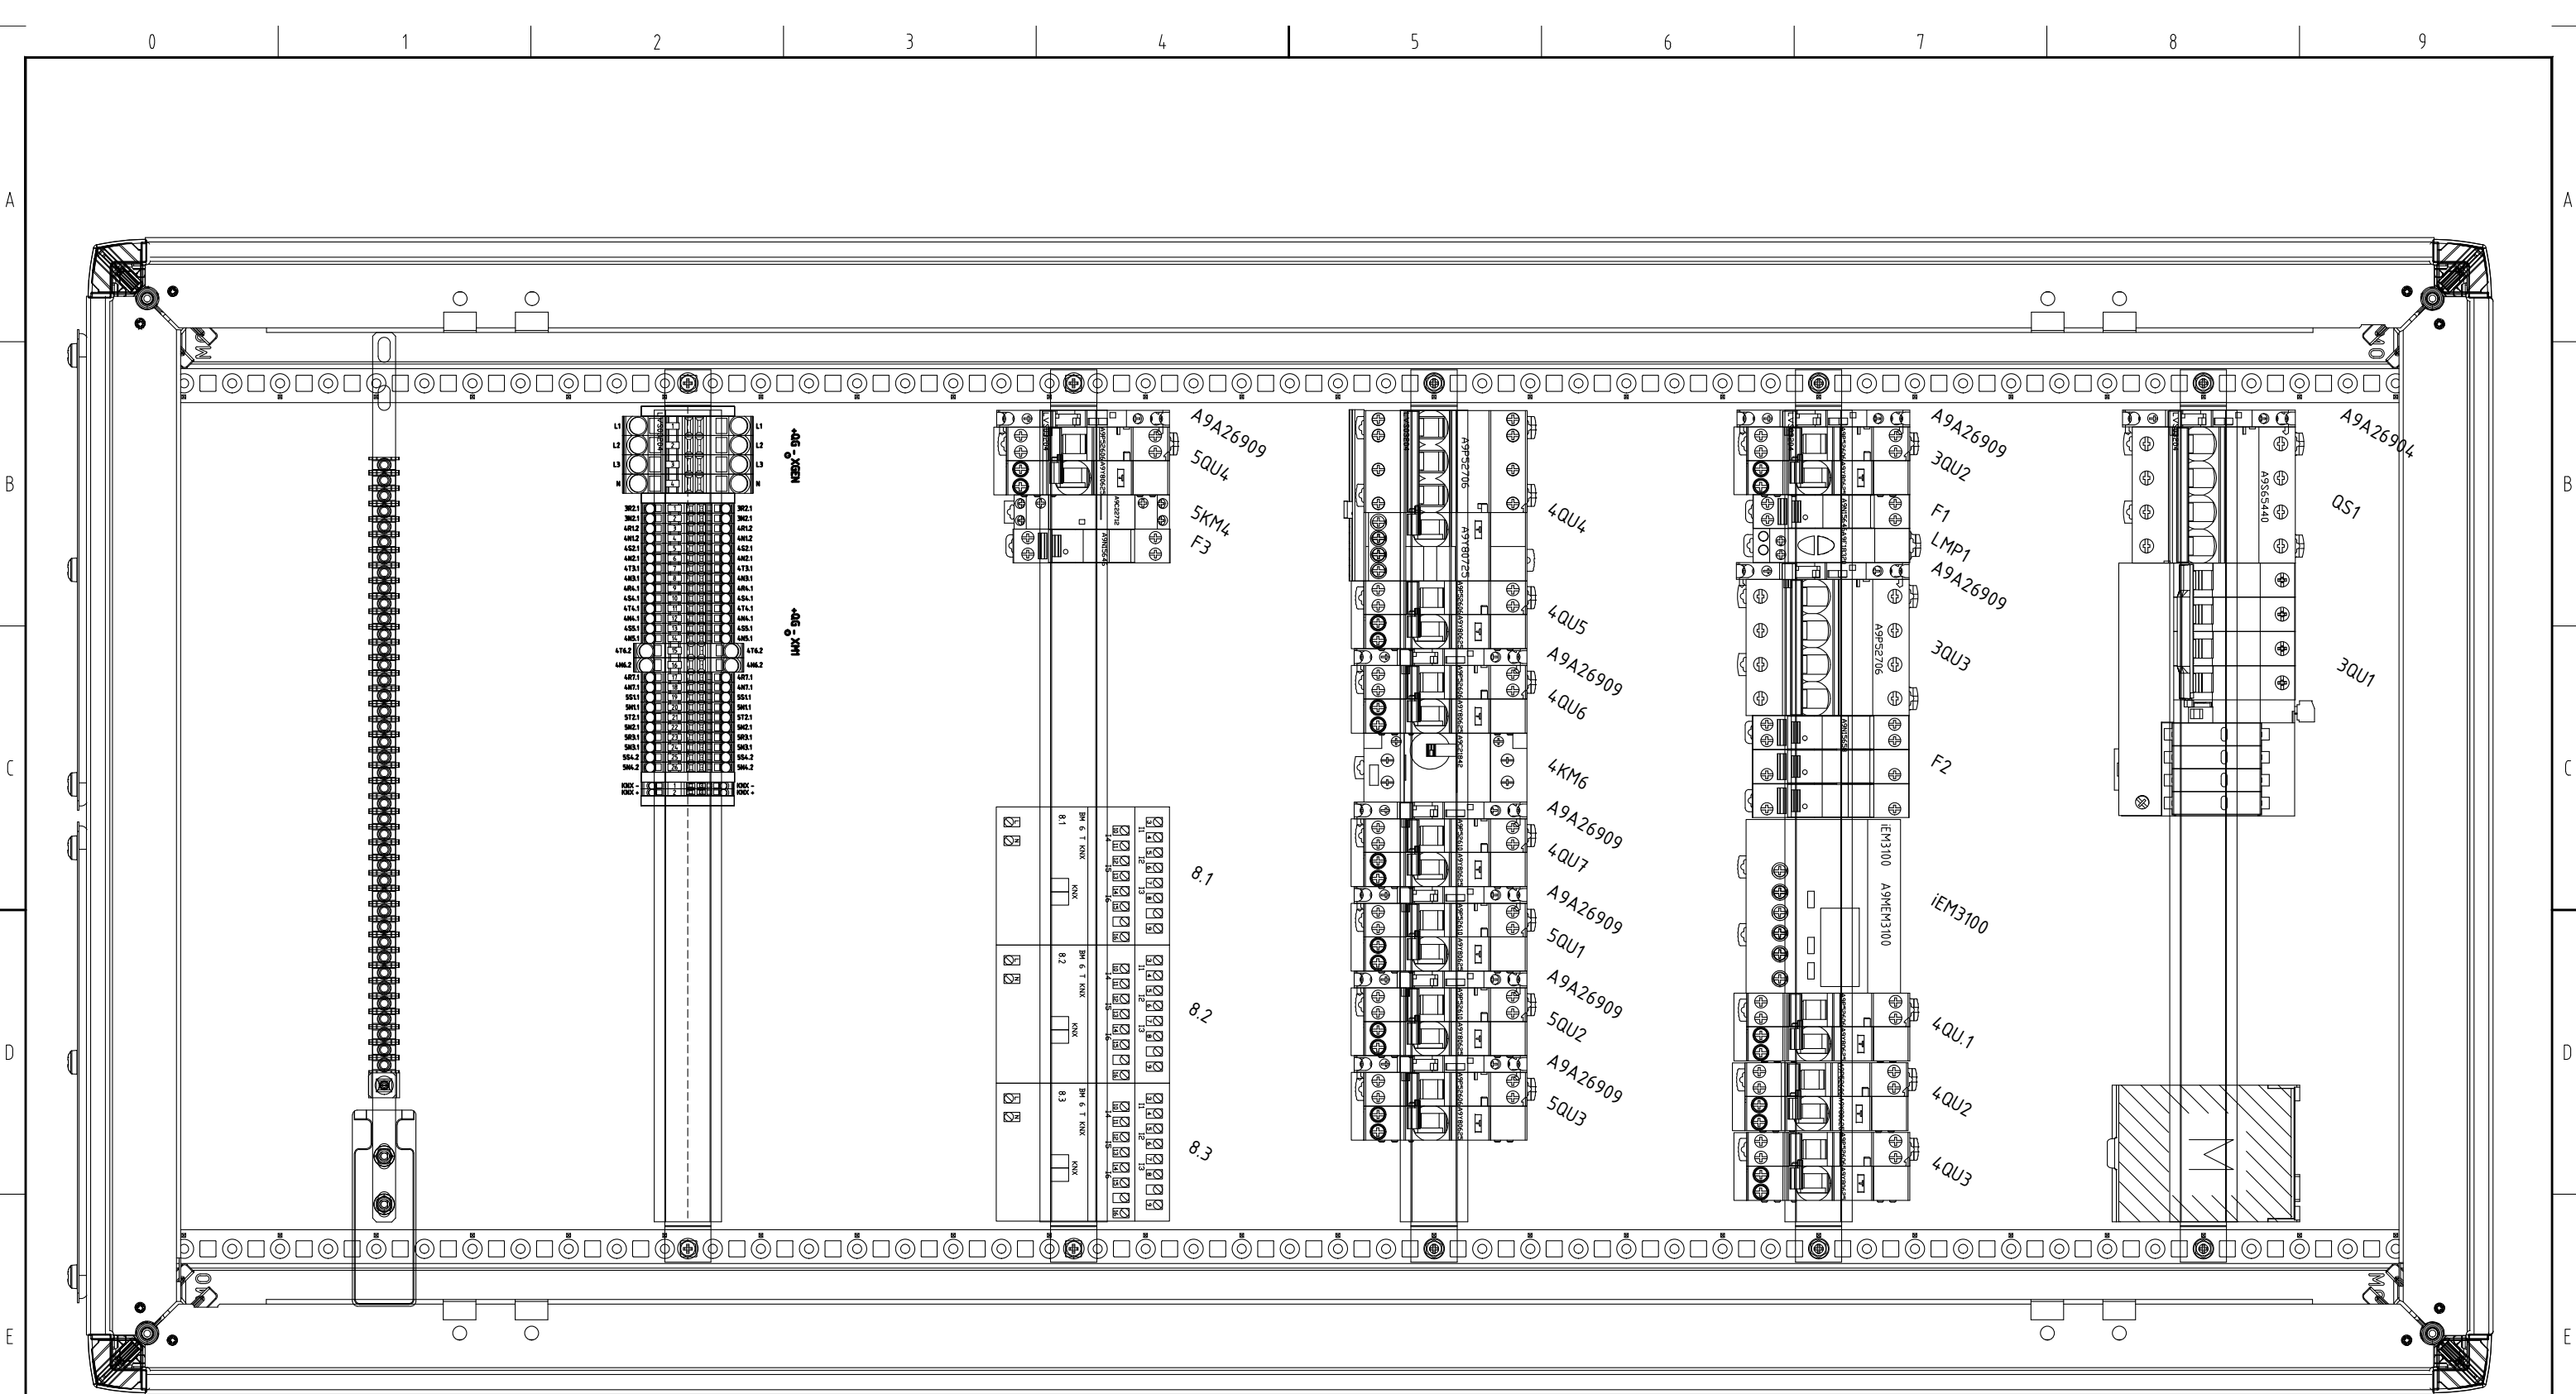

				DATA	31/07/2024	COMMITTENTE: CICALESE IMPIANTI		 TECNOSAPRI SERVICE IMPIANTI ED AUTOMAZIONI INDUSTRIALI	IMPIANTO: MOTORIZZAZIONE CIVILE		COMMESSA:								
				DISEGN.	T.G.														
				VISTO	P.D.														
REV.	MODIFICA	DATA	FIRMA	APPR.	P.D.	SOST. IL :	SOST. DA :	FILE : QECI	LAYOUT QUADRO		QECI240068		FG. 13						
											F.S.								
0		1		2		3		4		5		6		7		8		9	