


PROGETTO
BANCA DIS.
TIPO

QUADRO CUCINA




PROGETTAZIONE: QUADRO CUCINA				TENSIONE 400 V ESERCIZIO			NORME CEI EN 61439-1-2			PROTEZIONI		
SERIE:				TENSIONE 220 V COMANDI			DESIGNAZIONI					
PROGETTO: QE_CUC 240060				TENSIONE SEGNALI								
STAZIONE APPALTANTE: CITTA' METROPOLITANA DI ROMA												
					DATA	FIRME						
				DIS.	12/11/2024	T.G.						
				VISTO	12/11/2024	D.P.						
				APPROV.	12/11/2024	D.P.						
				TECNO SPARI SERVICE S.R.L.								
							FOGLIO					
							T.F. 22					
REV.	MODIFICA	DATA	FIRME	SOST. DA			SOST. IL			FILE : QE CUC		

				DATA	12/11/2024	STAZIONE APPALTANTE: CITTA' METROPOLITANA DI ROMA		 TECNOSAPRI SERVICE IMPIANTI ED AUTOMAZIONI INDUSTRIALI	IMPIANTO: QUADRO CUCINA		COMMESSA:		
			DISEGN.	T.G.									
			VISTO	P.D.							COPERTINA		240060
REV.	MODIFICA	DATA	FIRMA	APPR.	P.D.	SOST. IL :	SOST. DA :	FILE : QE_CUC					

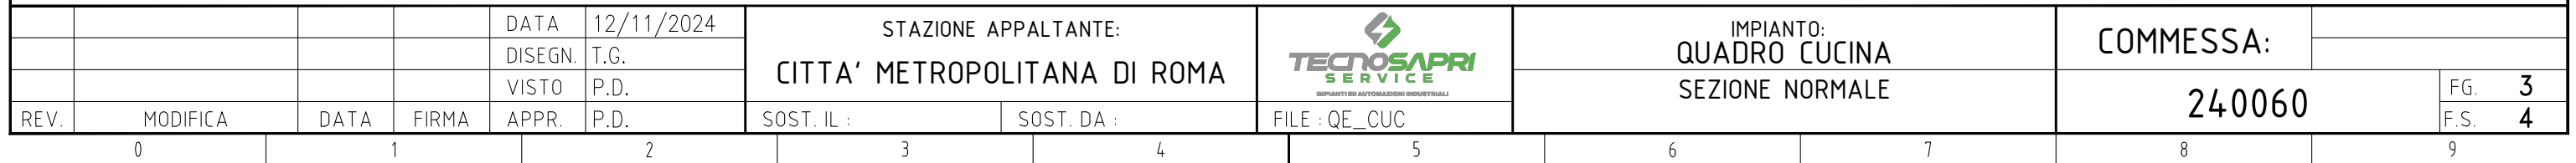

F

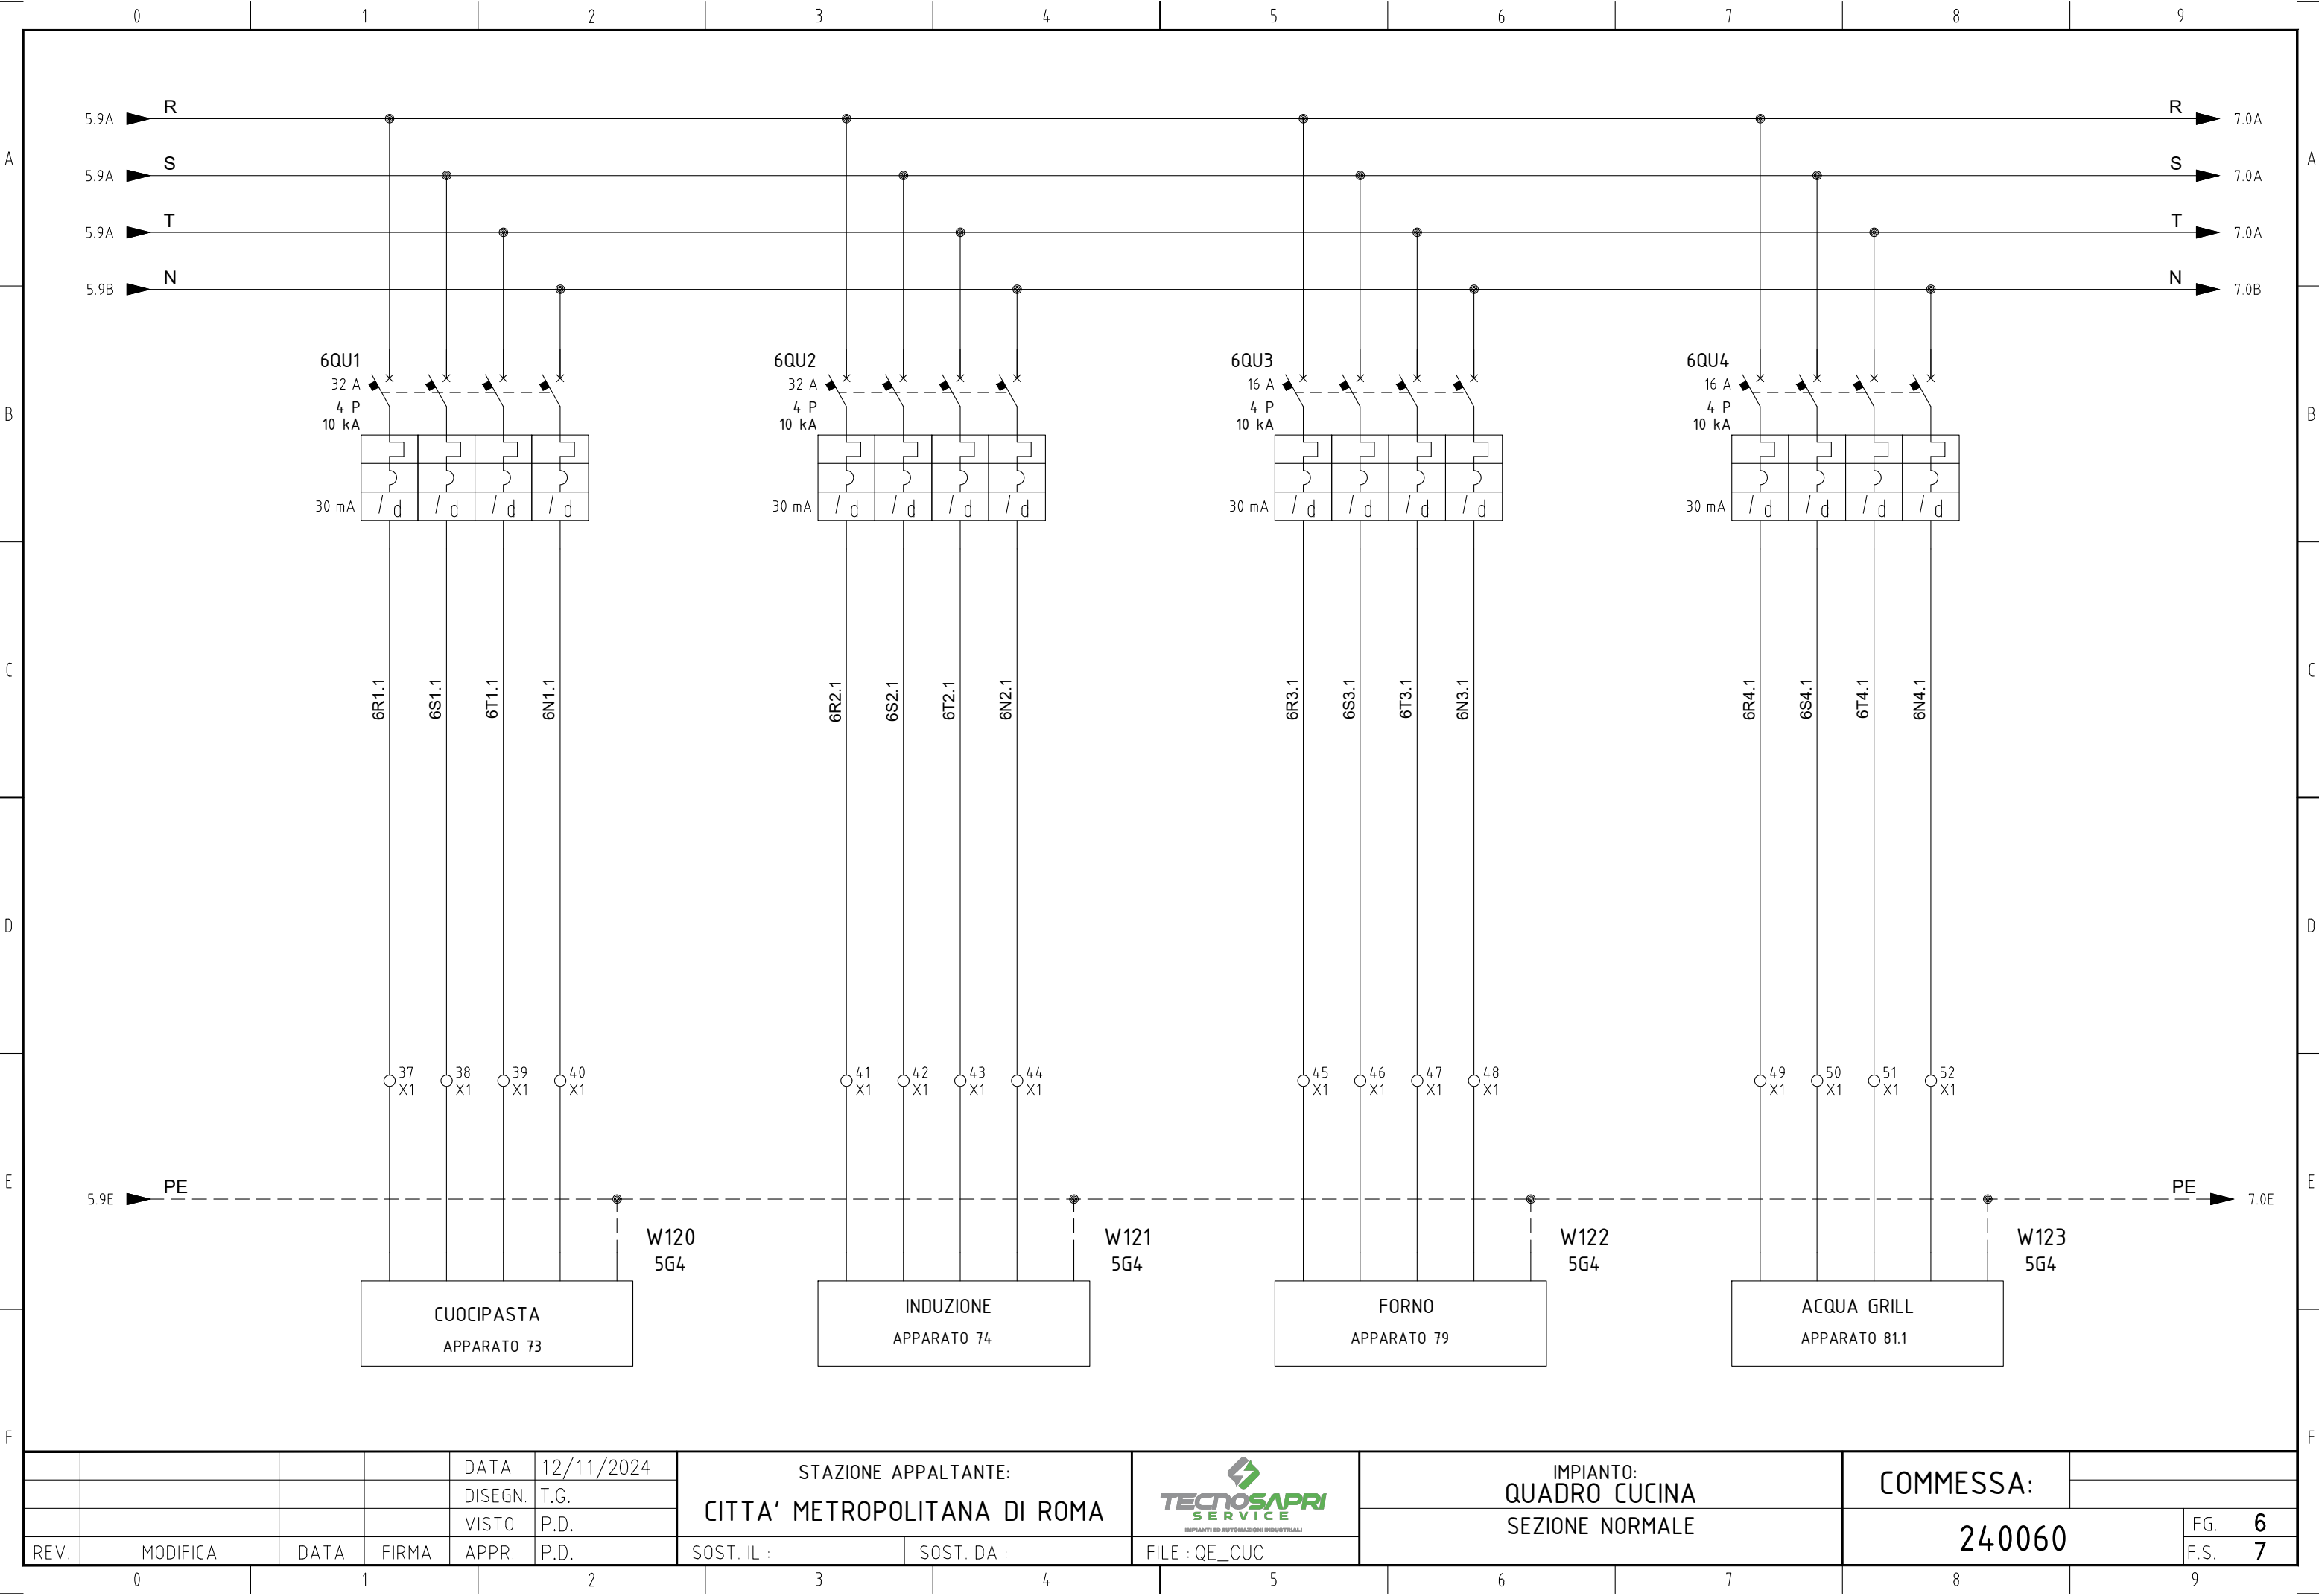

				DATA	12/11/2024	STAZIONE APPALTANTE: CITTA' METROPOLITANA DI ROMA			IMPIANTO: QUADRO CUCINA SEZIONE NORMALE		COMMESSA:			
				DISEGN.	T.G.									
				VISTO	P.D.									
REV.	MODIFICA	DATA	FIRMA	APPR.	P.D.	SOST. IL :	SOST. DA :	FILE : QE_CUC			240060		FG.	6
													F.S.	7




L


F




L

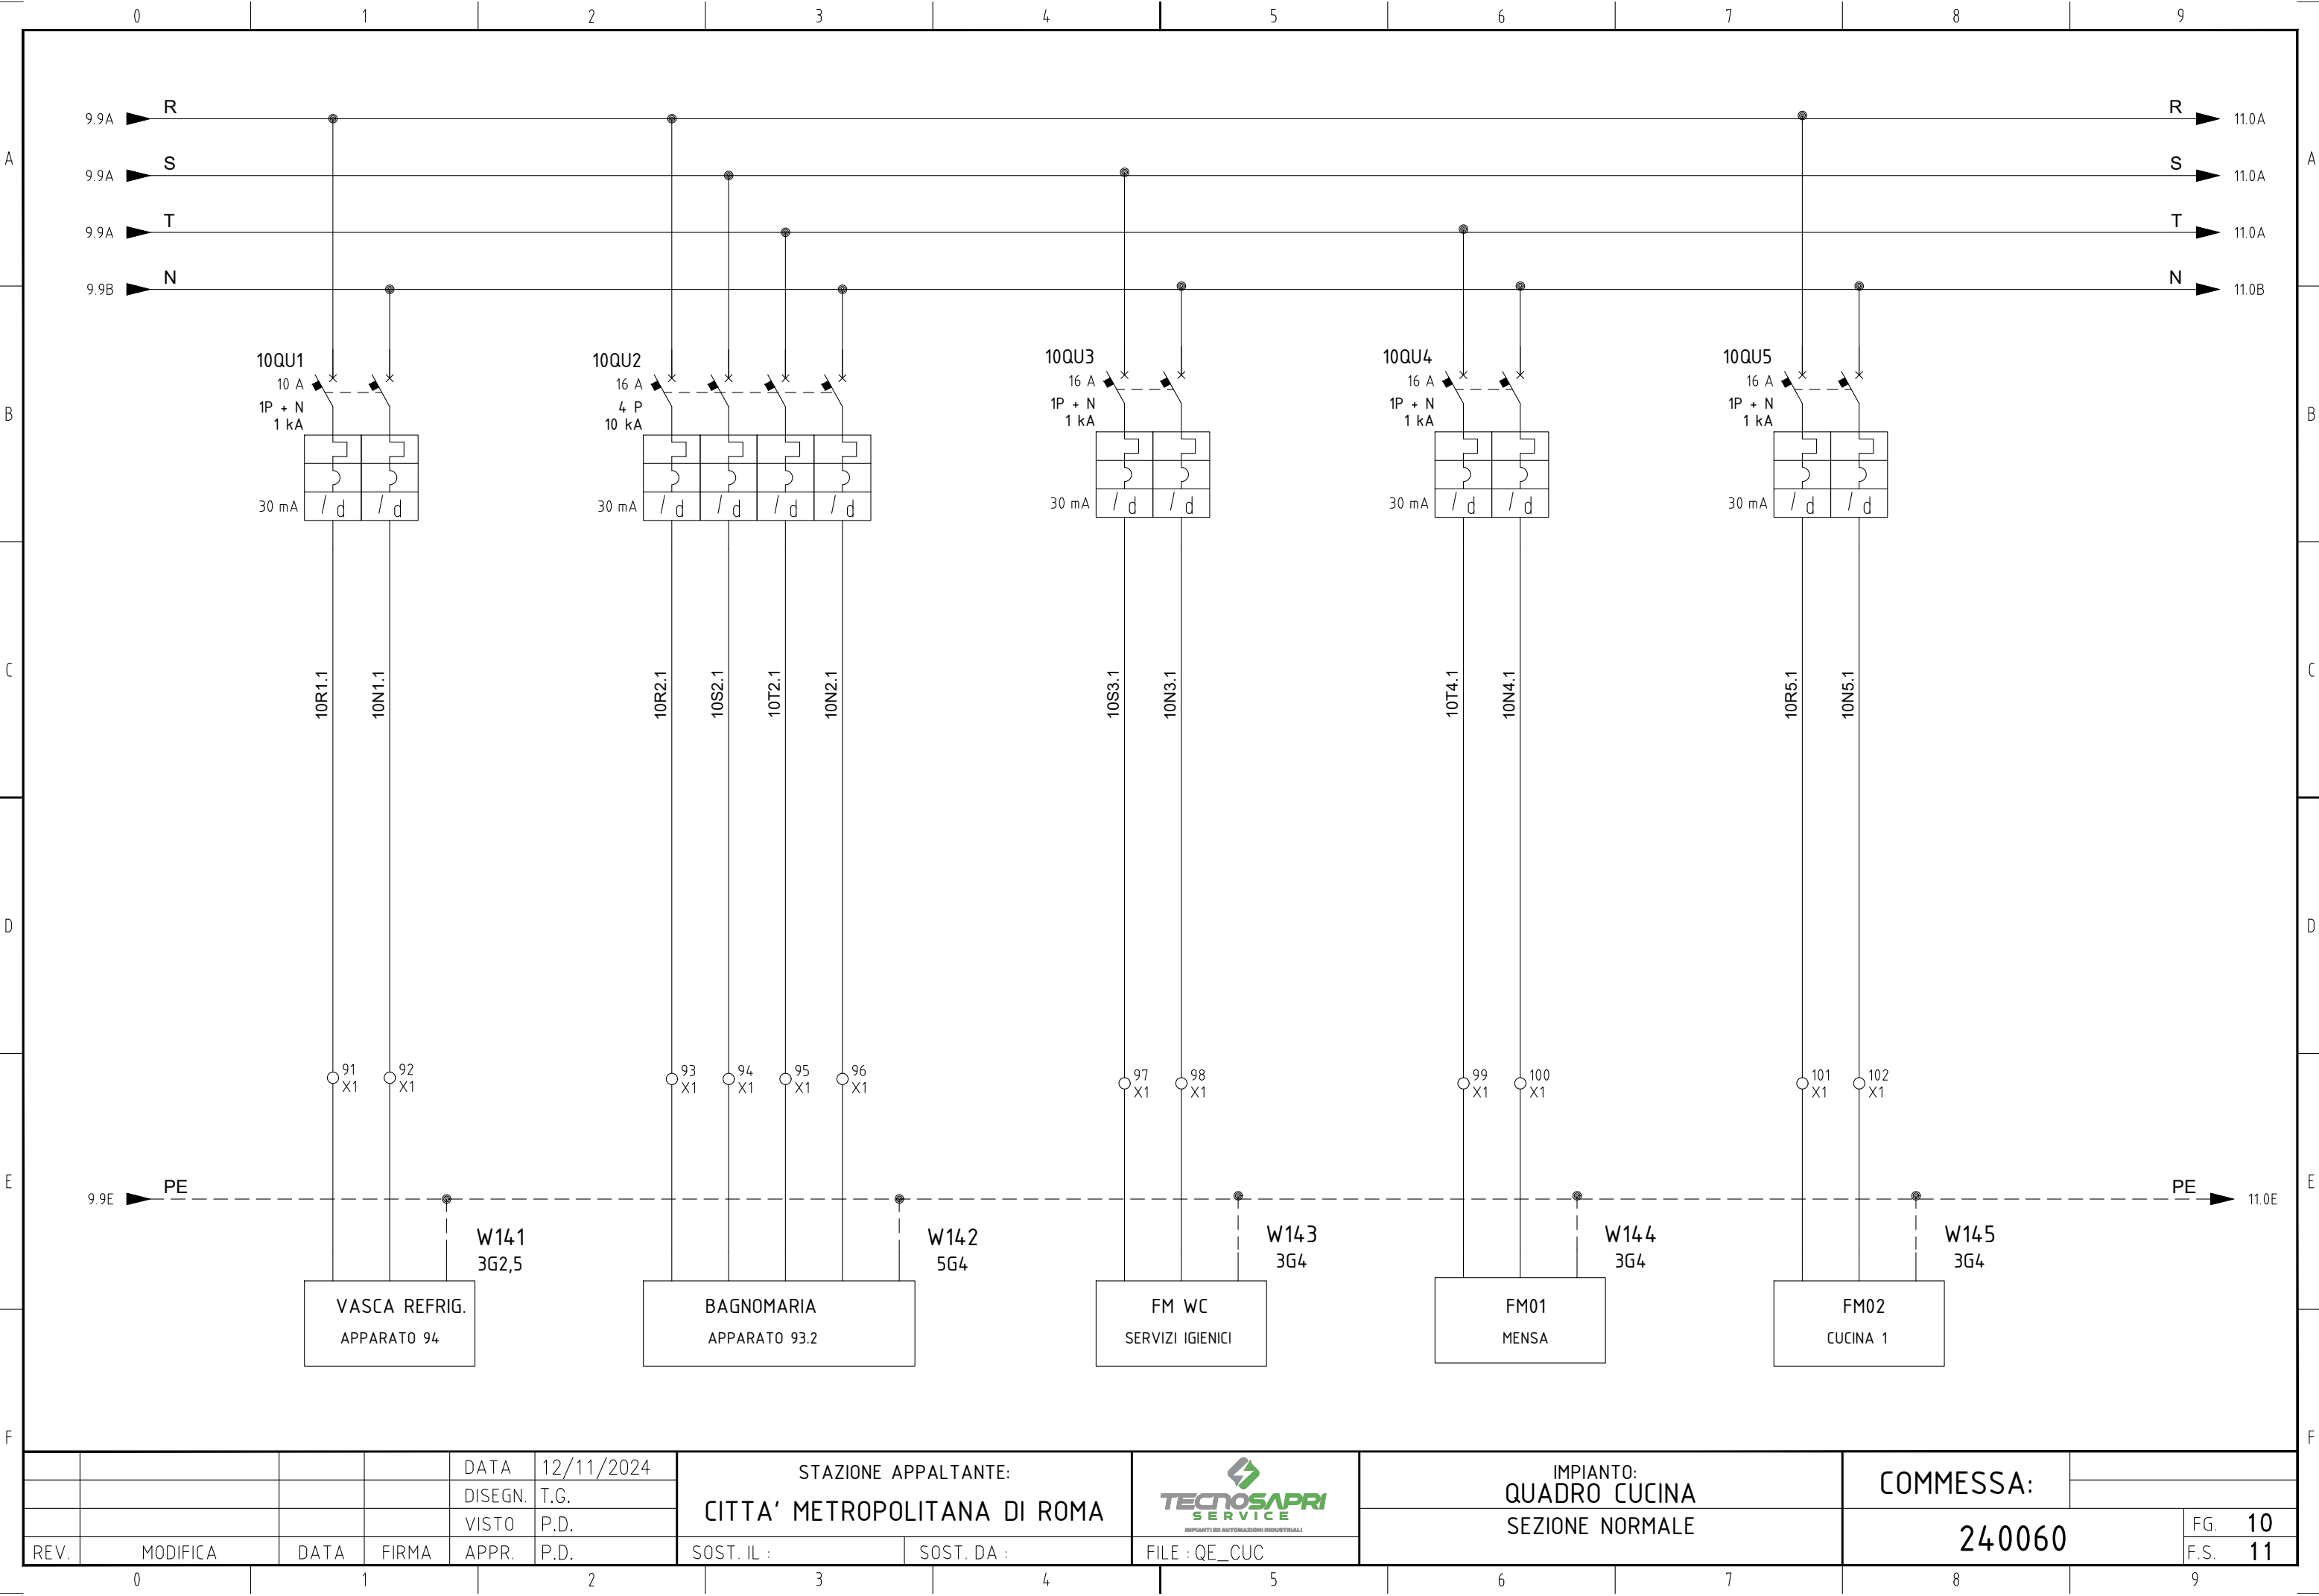



				DATA	12/11/2024	STAZIONE APPALTANTE: CITTA' METROPOLITANA DI ROMA			IMPIANTO: QUADRO CUCINA SEZIONE NORMALE		COMMESSA:			
				DISEGN.	T.G.									
				VISTO	P.D.								240060	
REV.	MODIFICA	DATA	FIRMA	APPR.	P.D.	SOST. IL :	SOST. DA :	FILE : QE_CUC					F.S.	11

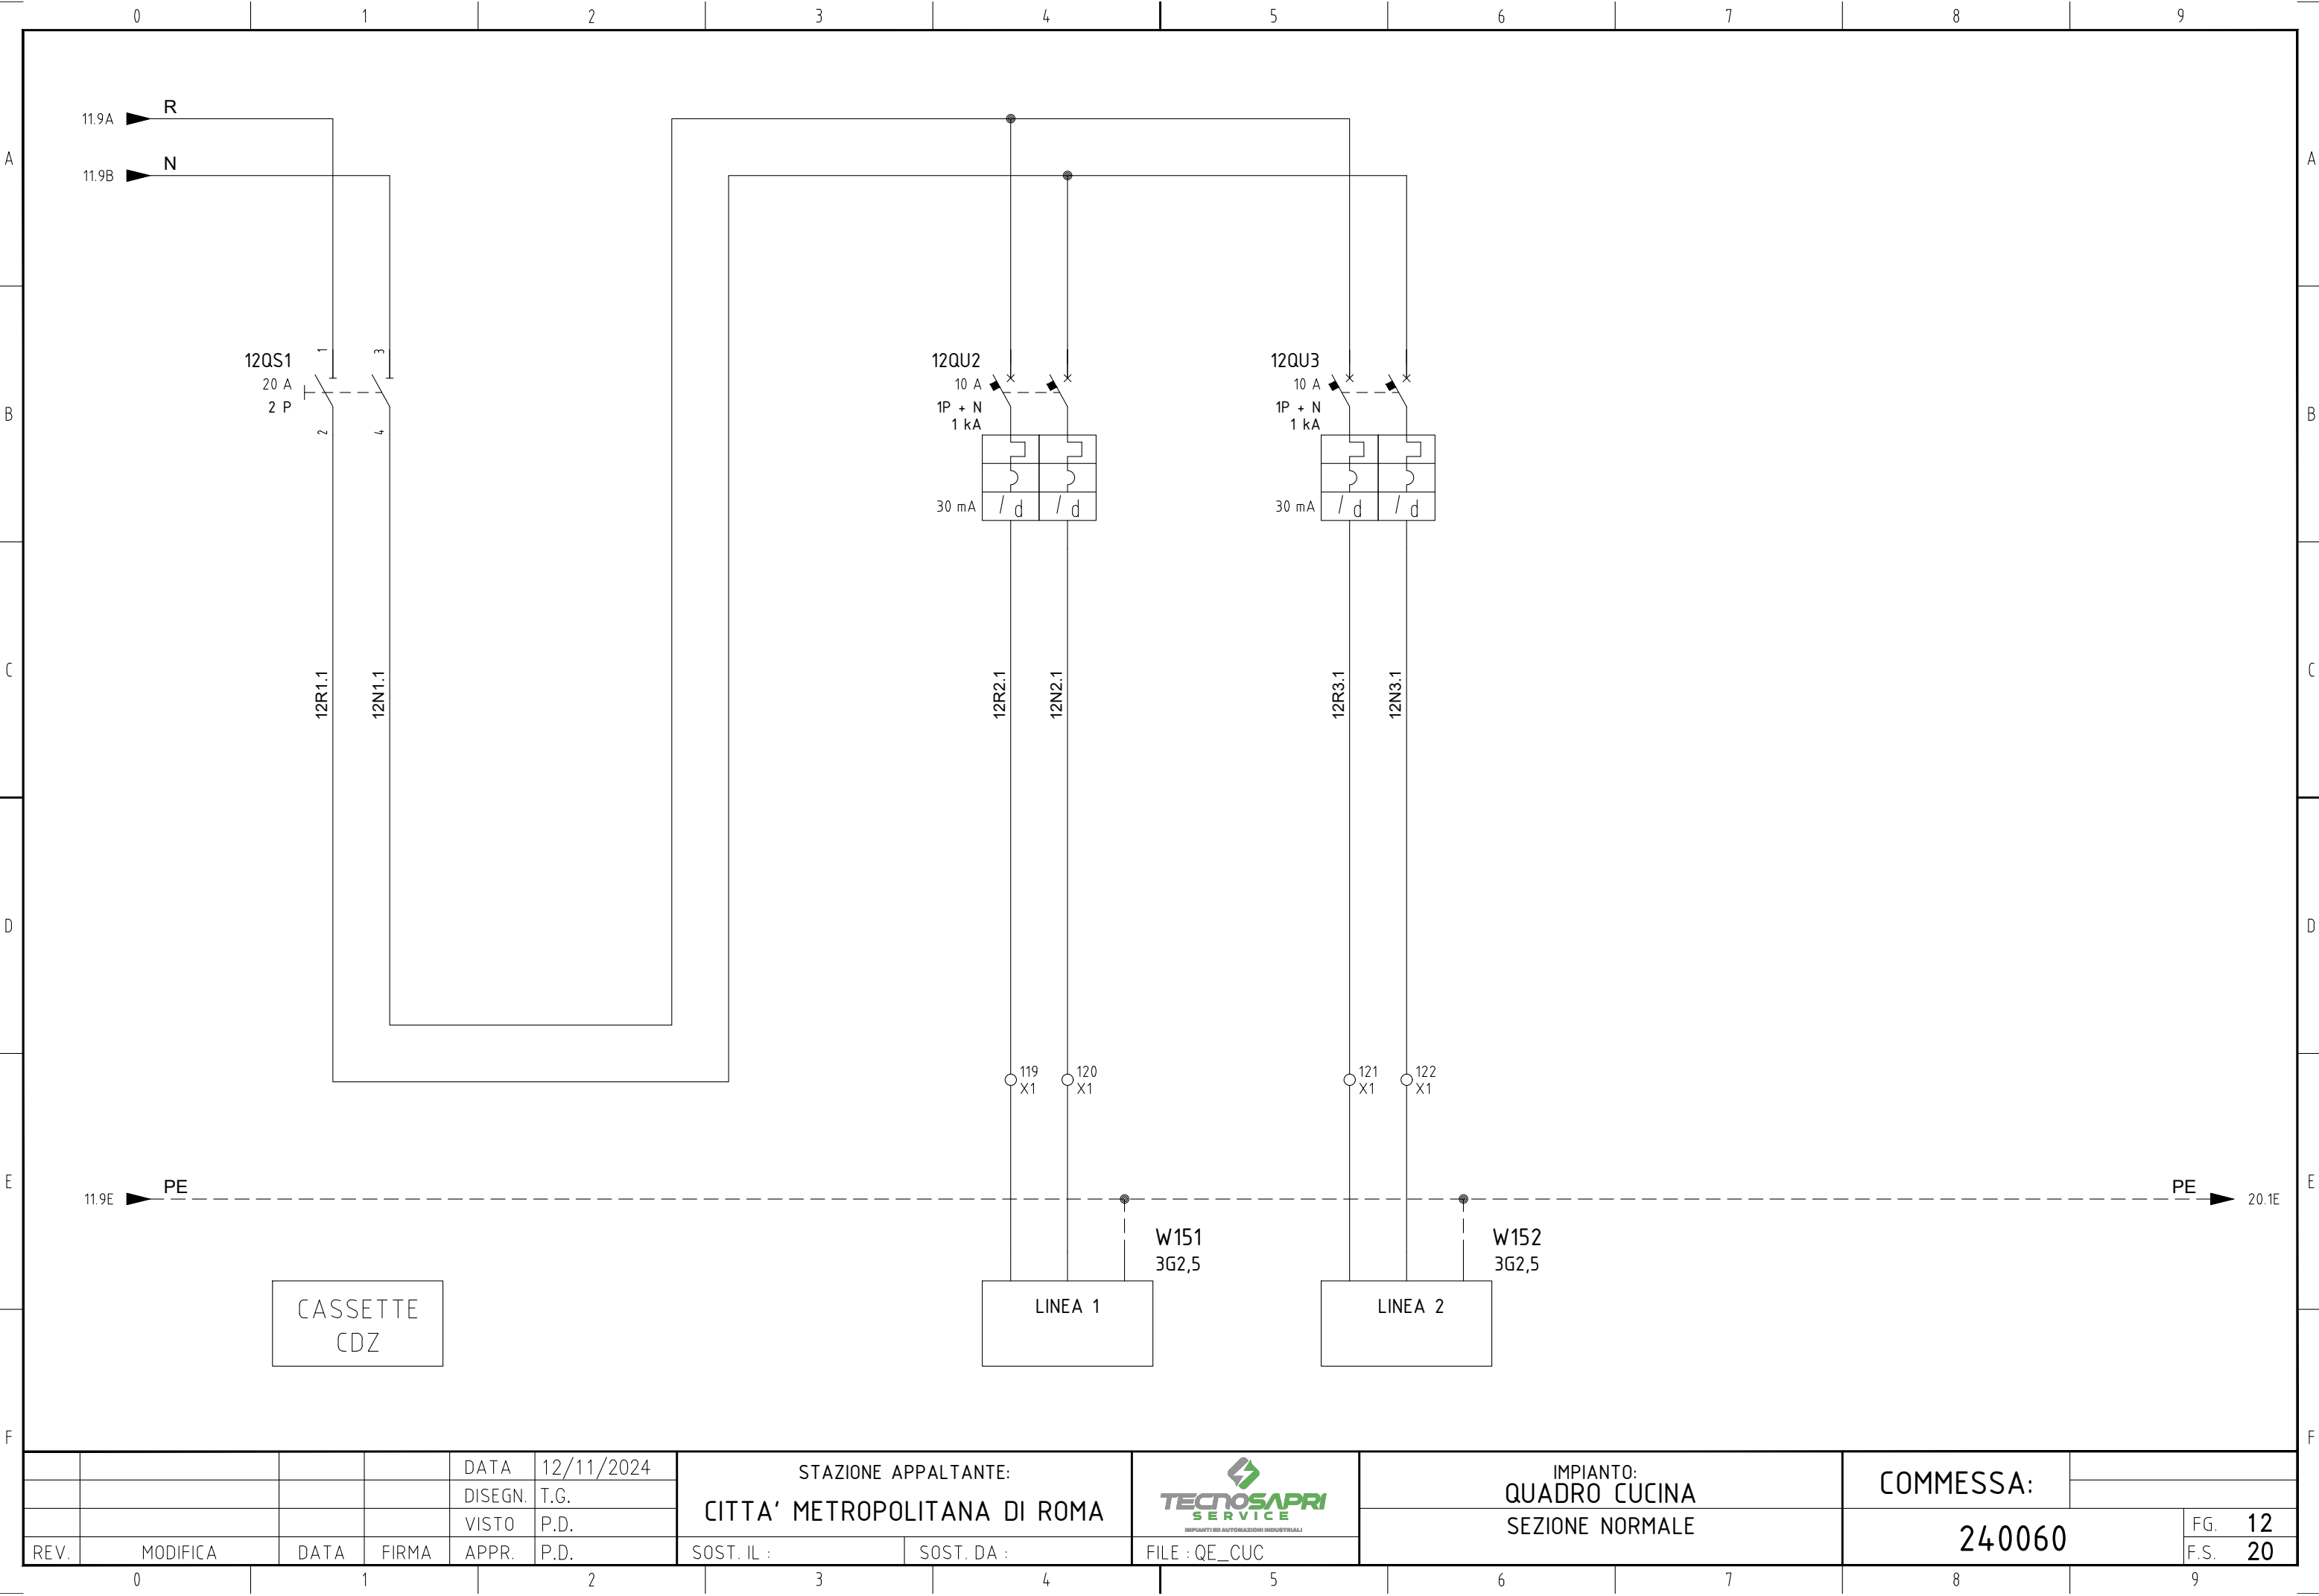


				DATA	12/11/2024	STAZIONE APPALTANTE: CITTA' METROPOLITANA DI ROMA			IMPIANTO: QUADRO CUCINA SEZIONE NORMALE		COMMESSA:		
				DISEGN.	T.G.								
				VISTO	P.D.								
REV.	MODIFICA	DATA	FIRMA	APPR.	P.D.	SOST. IL :	SOST. DA :	FILE : QE_CUC			240060		FG. 12 F.S. 20

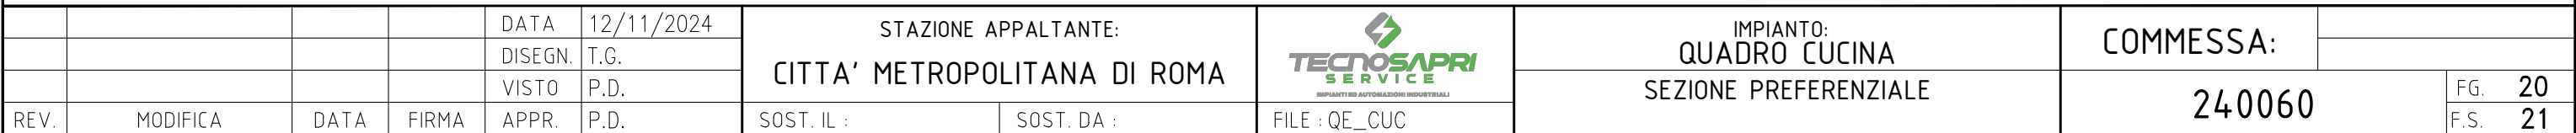


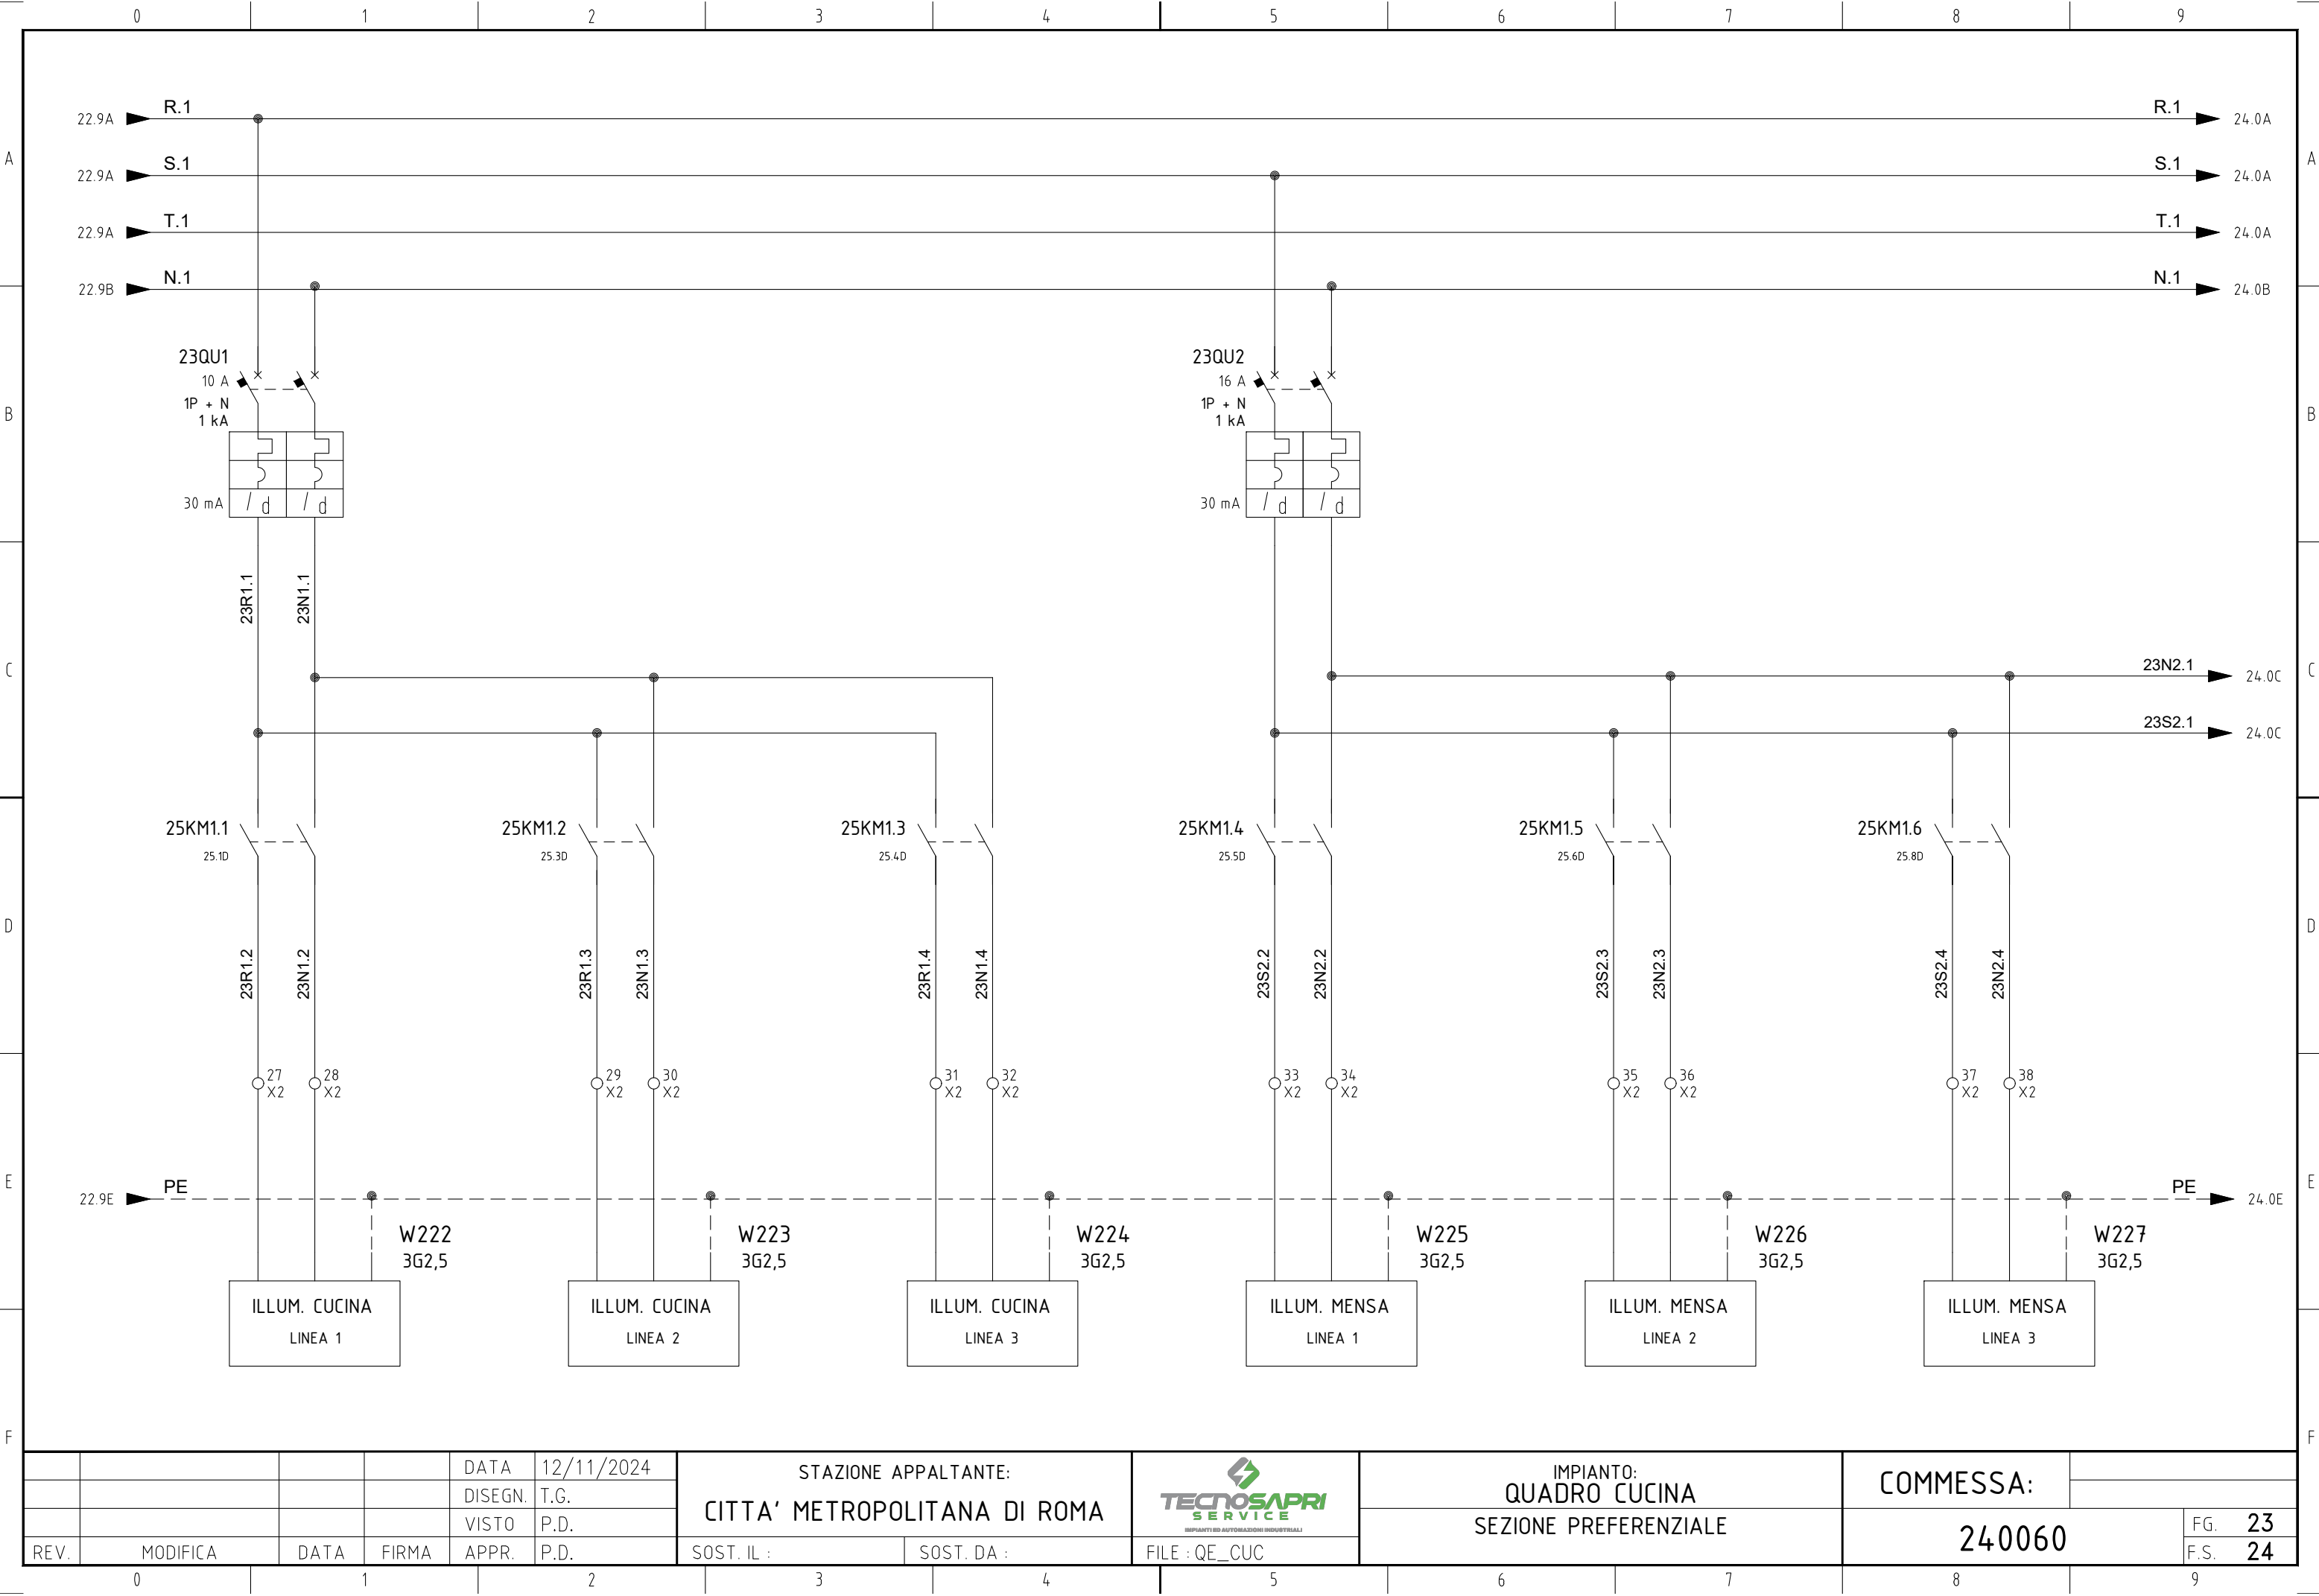

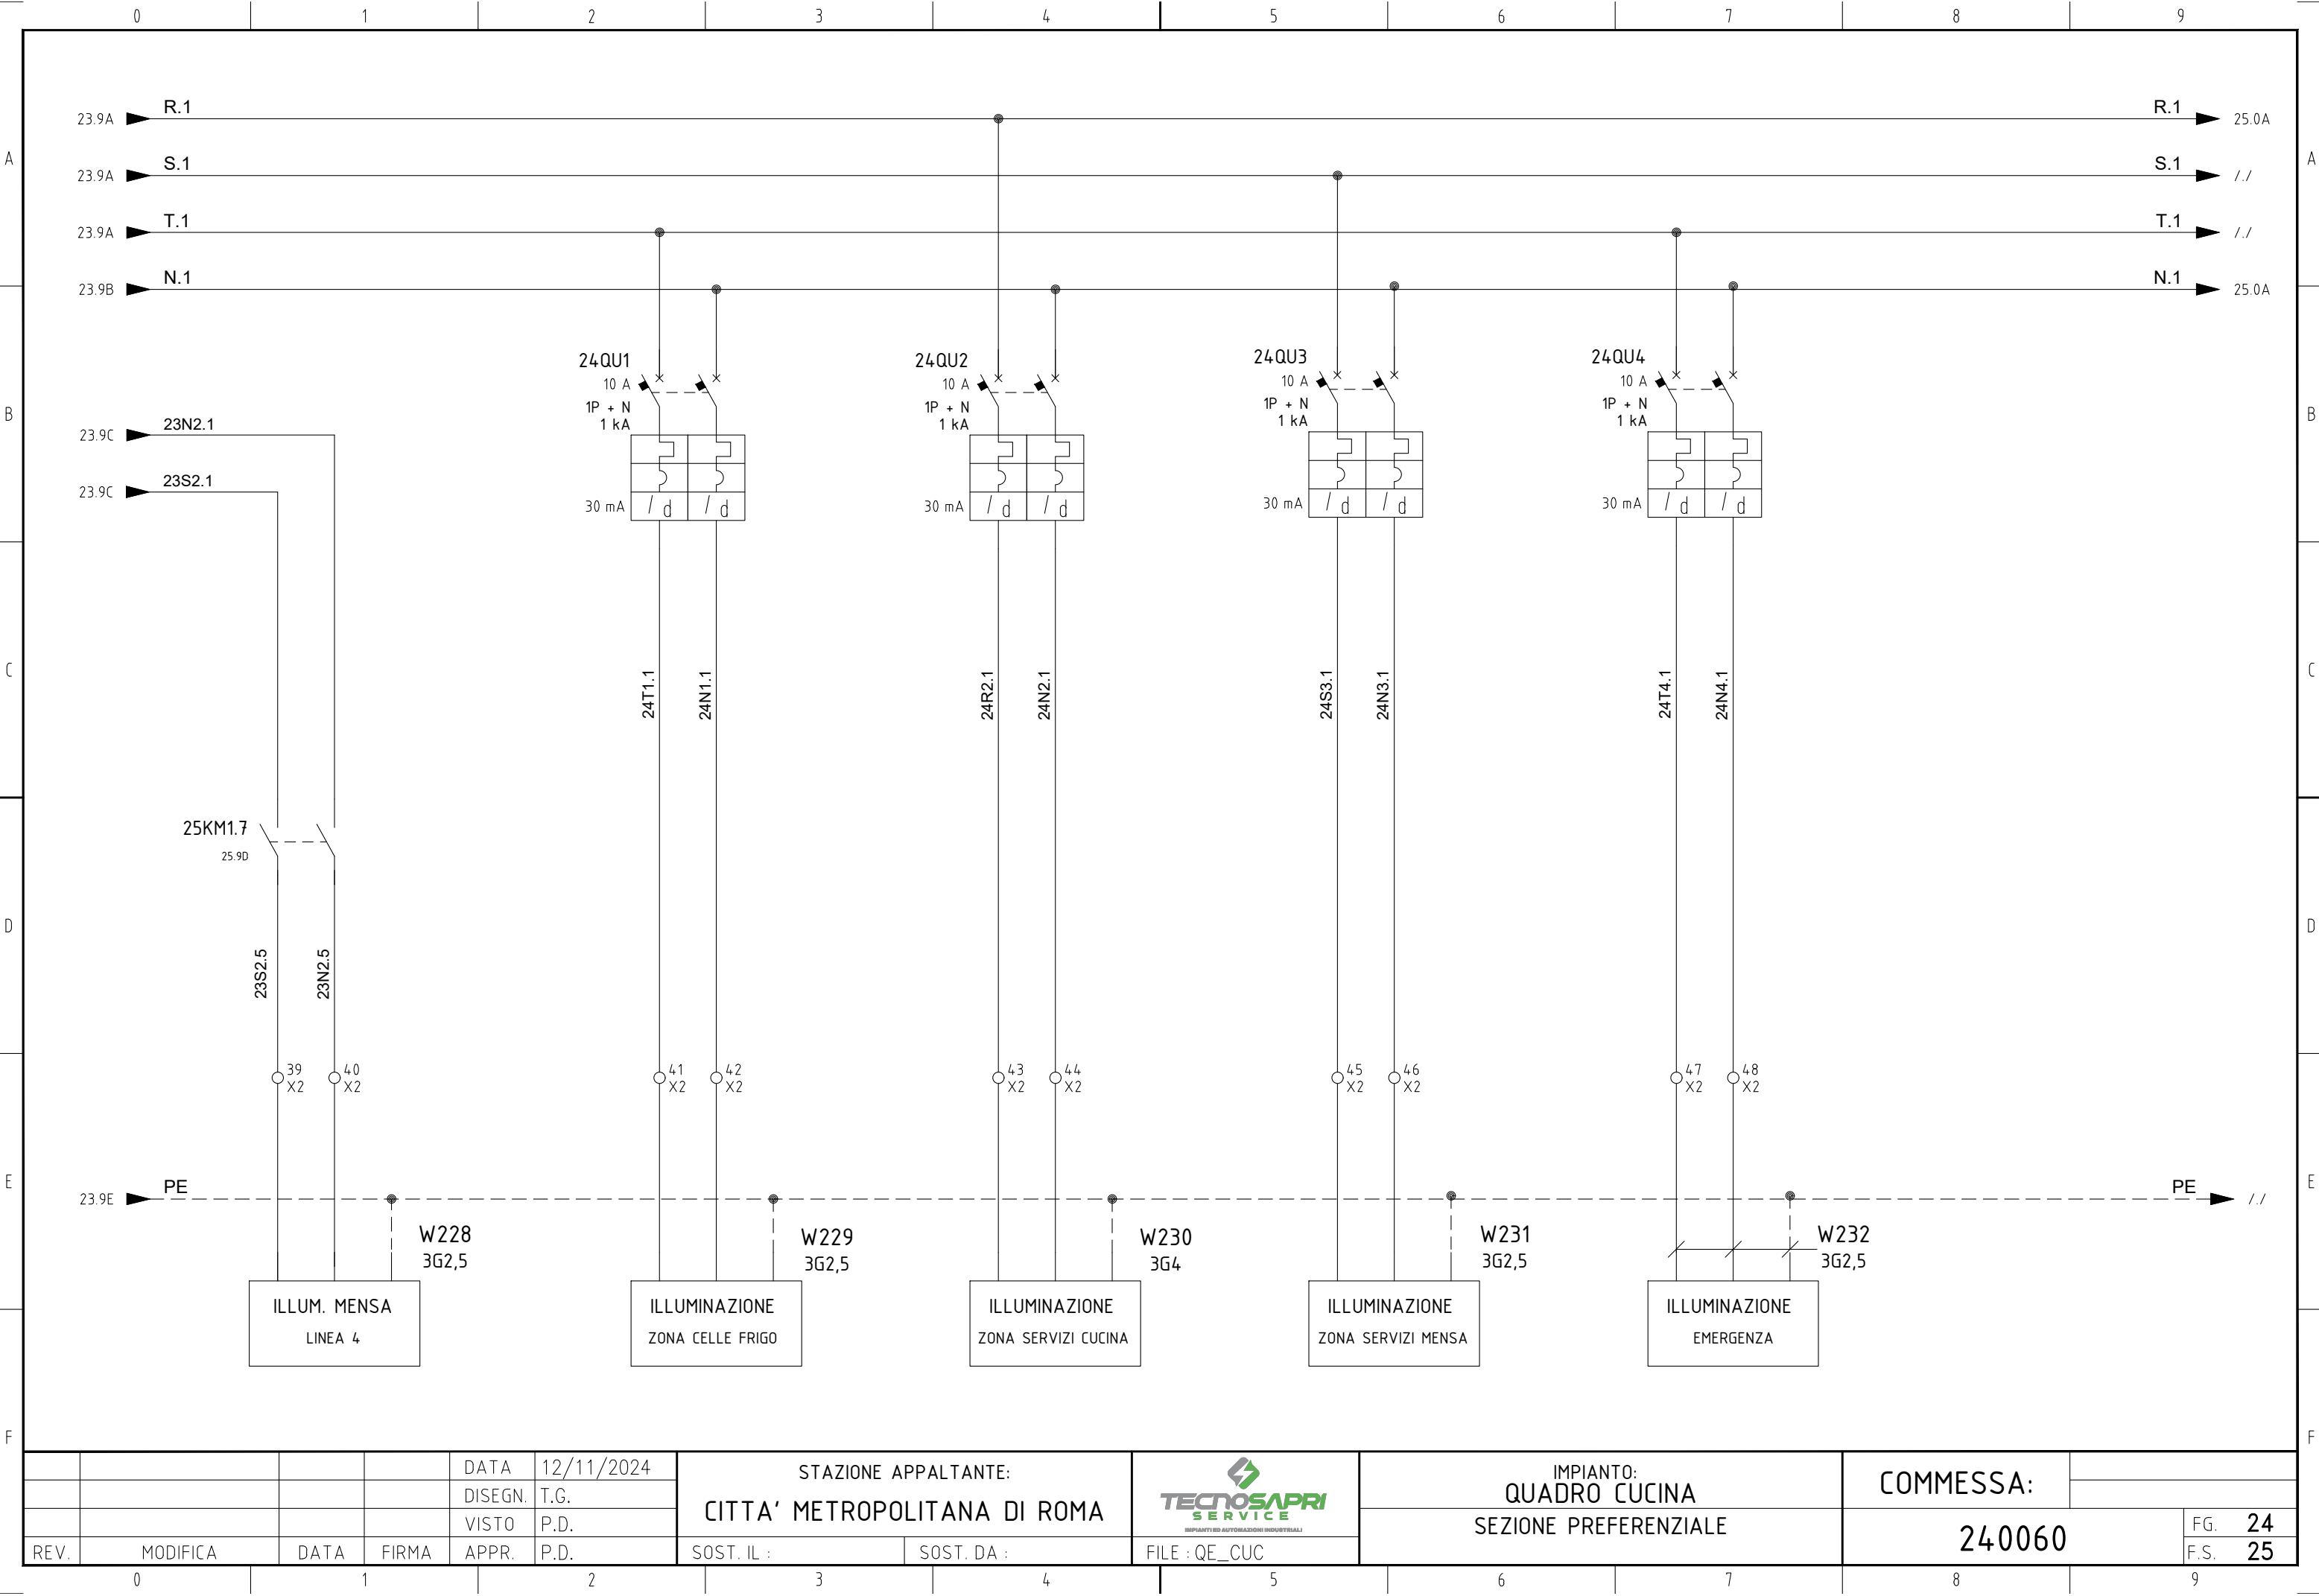

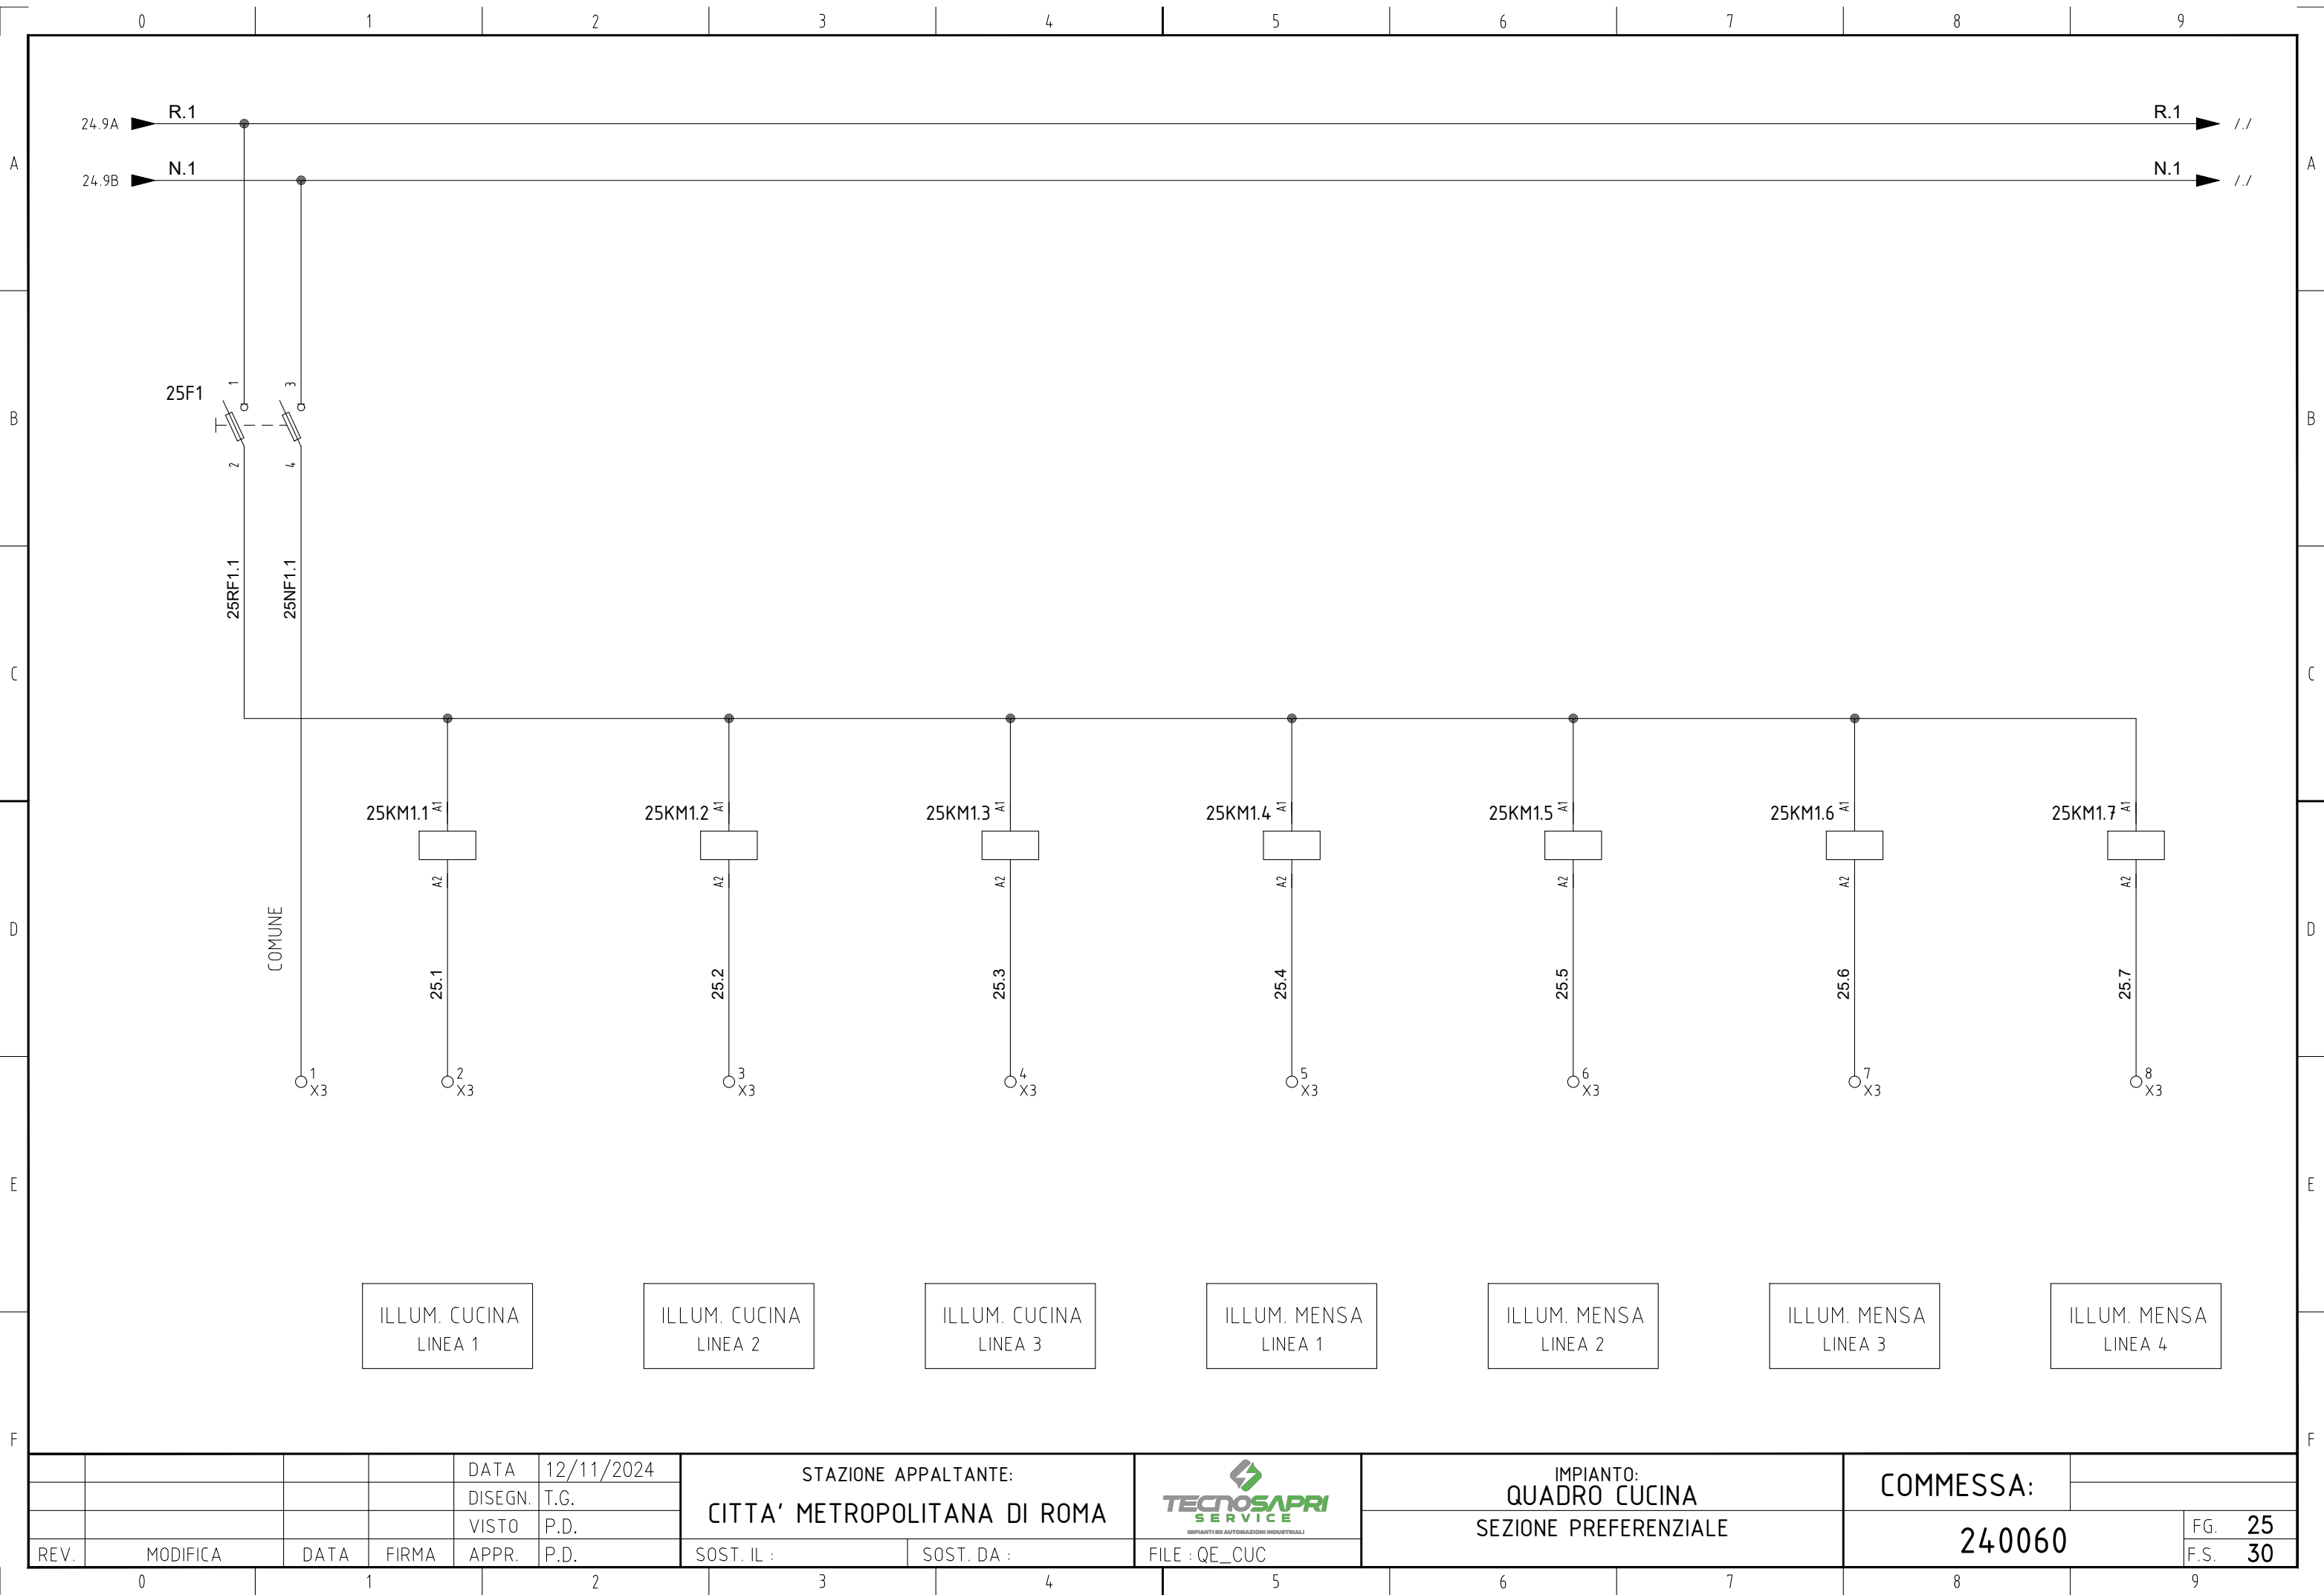

+QG - X1

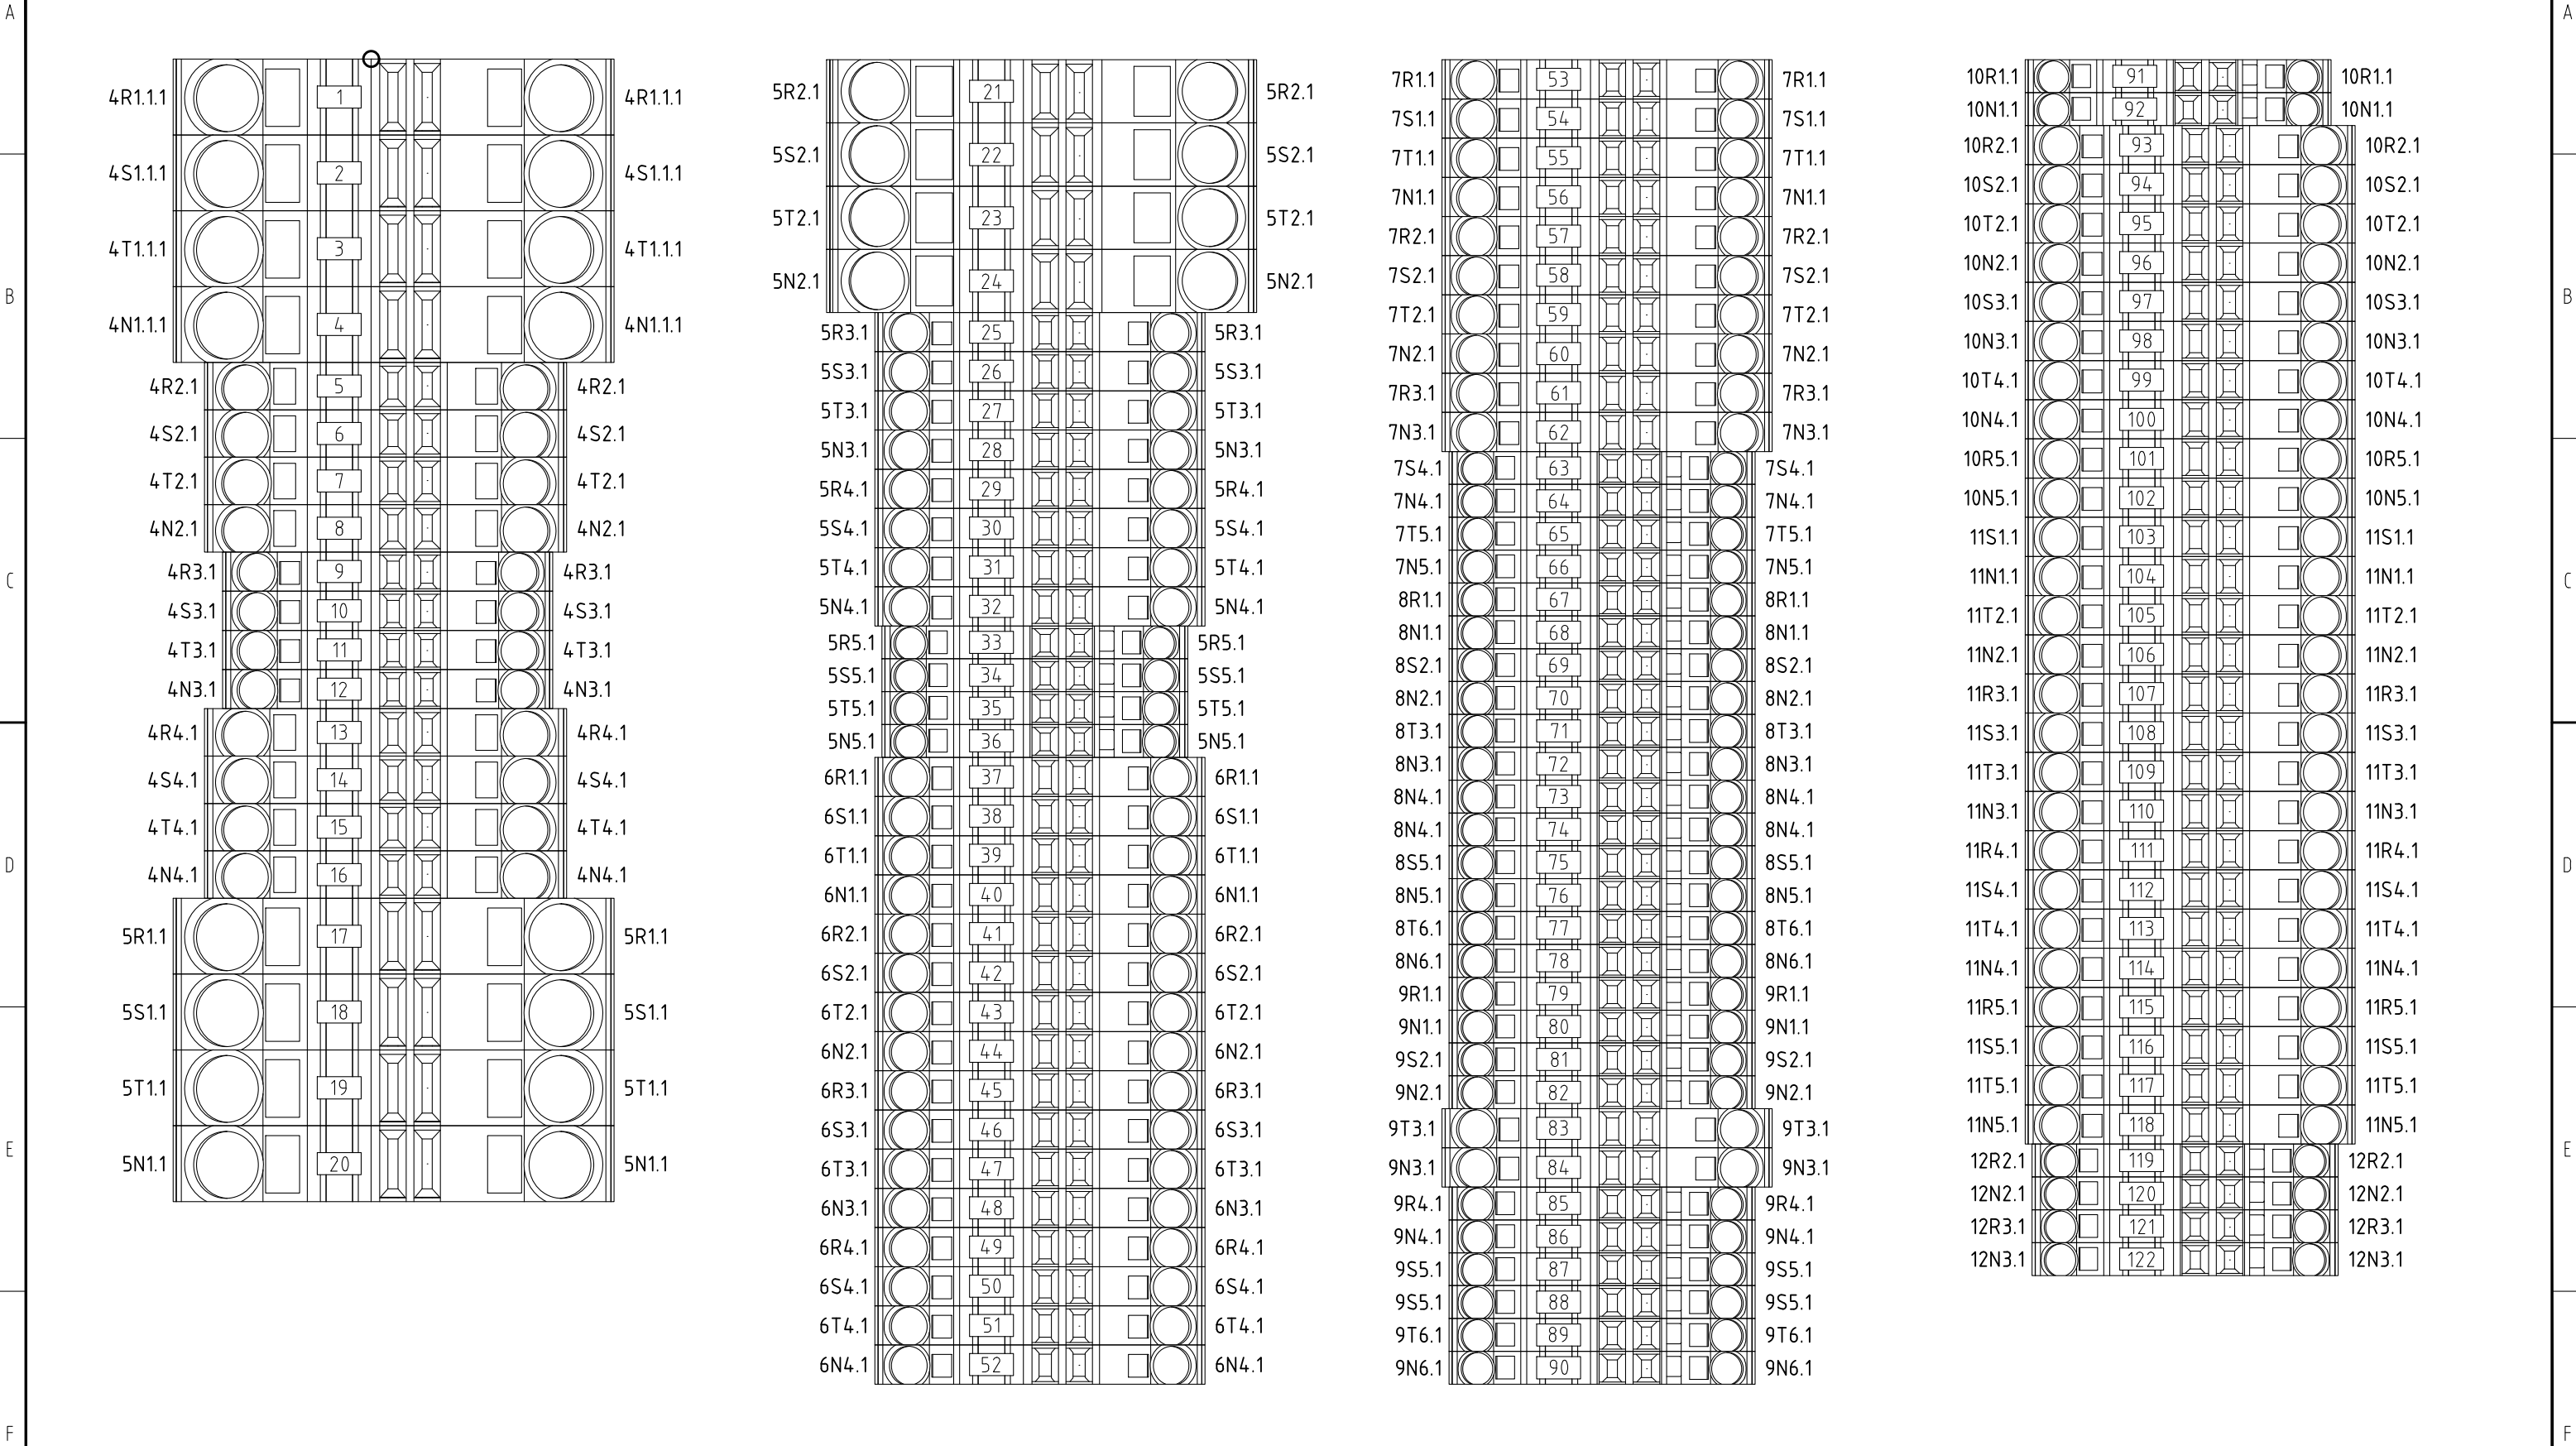

				DATA	12/11/2024	STAZIONE APPALTANTE: CITTA' METROPOLITANA DI ROMA			IMPIANTO: QUADRO CUCINA MORSETTIERA		COMMESSA:								
				DISEGN.	T.G.														
				VISTO	P.D.										FG.	30			
REV.	MODIFICA		DATA	FIRMA	APPR.	P.D.	SOST. IL :	SOST. DA :	FILE : QE_CUC			240060		F.S.	31				
0		1		2		3		4		5		6		7		8		9	

A

B

C


D

E


F

+QG - XPRI


LINEA PRIVILEGIATA

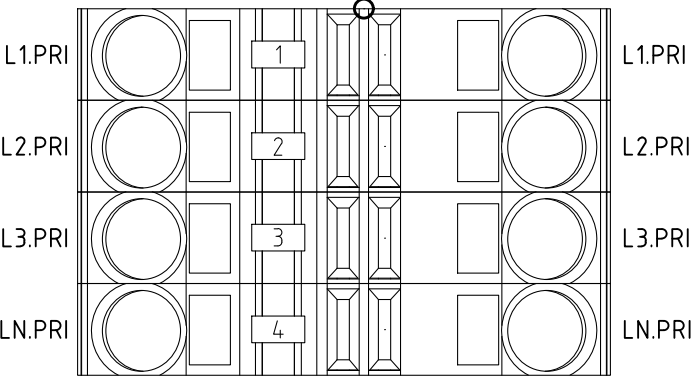

+QG - X2

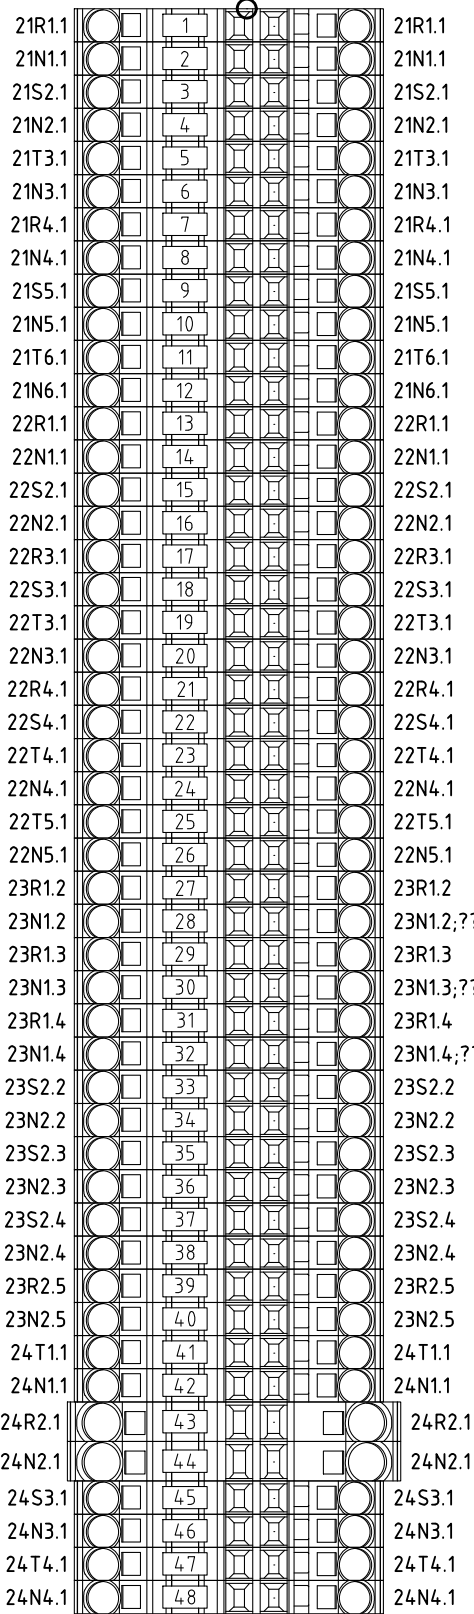

+QG - X3

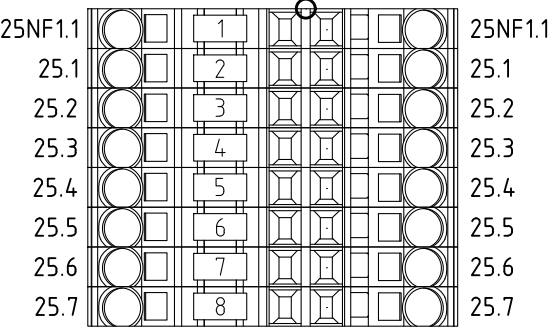

A

B

C

D


E

F

				DATA	12/11/2024	STAZIONE APPALTANTE: CITTA' METROPOLITANA DI ROMA			IMPIANTO: QUADRO CUCINA		COMMESSA:	
				DISEGN.	T.G.							
				VISTO	P.D.							
REV.	MODIFICA	DATA	FIRMA	APPR.	P.D.	SOST. IL :	SOST. DA :	FILE : QE_CUC	MORSETTIERA		240060	
											FG.	31
											F.S.	34

LAYOUT


QE_CUC

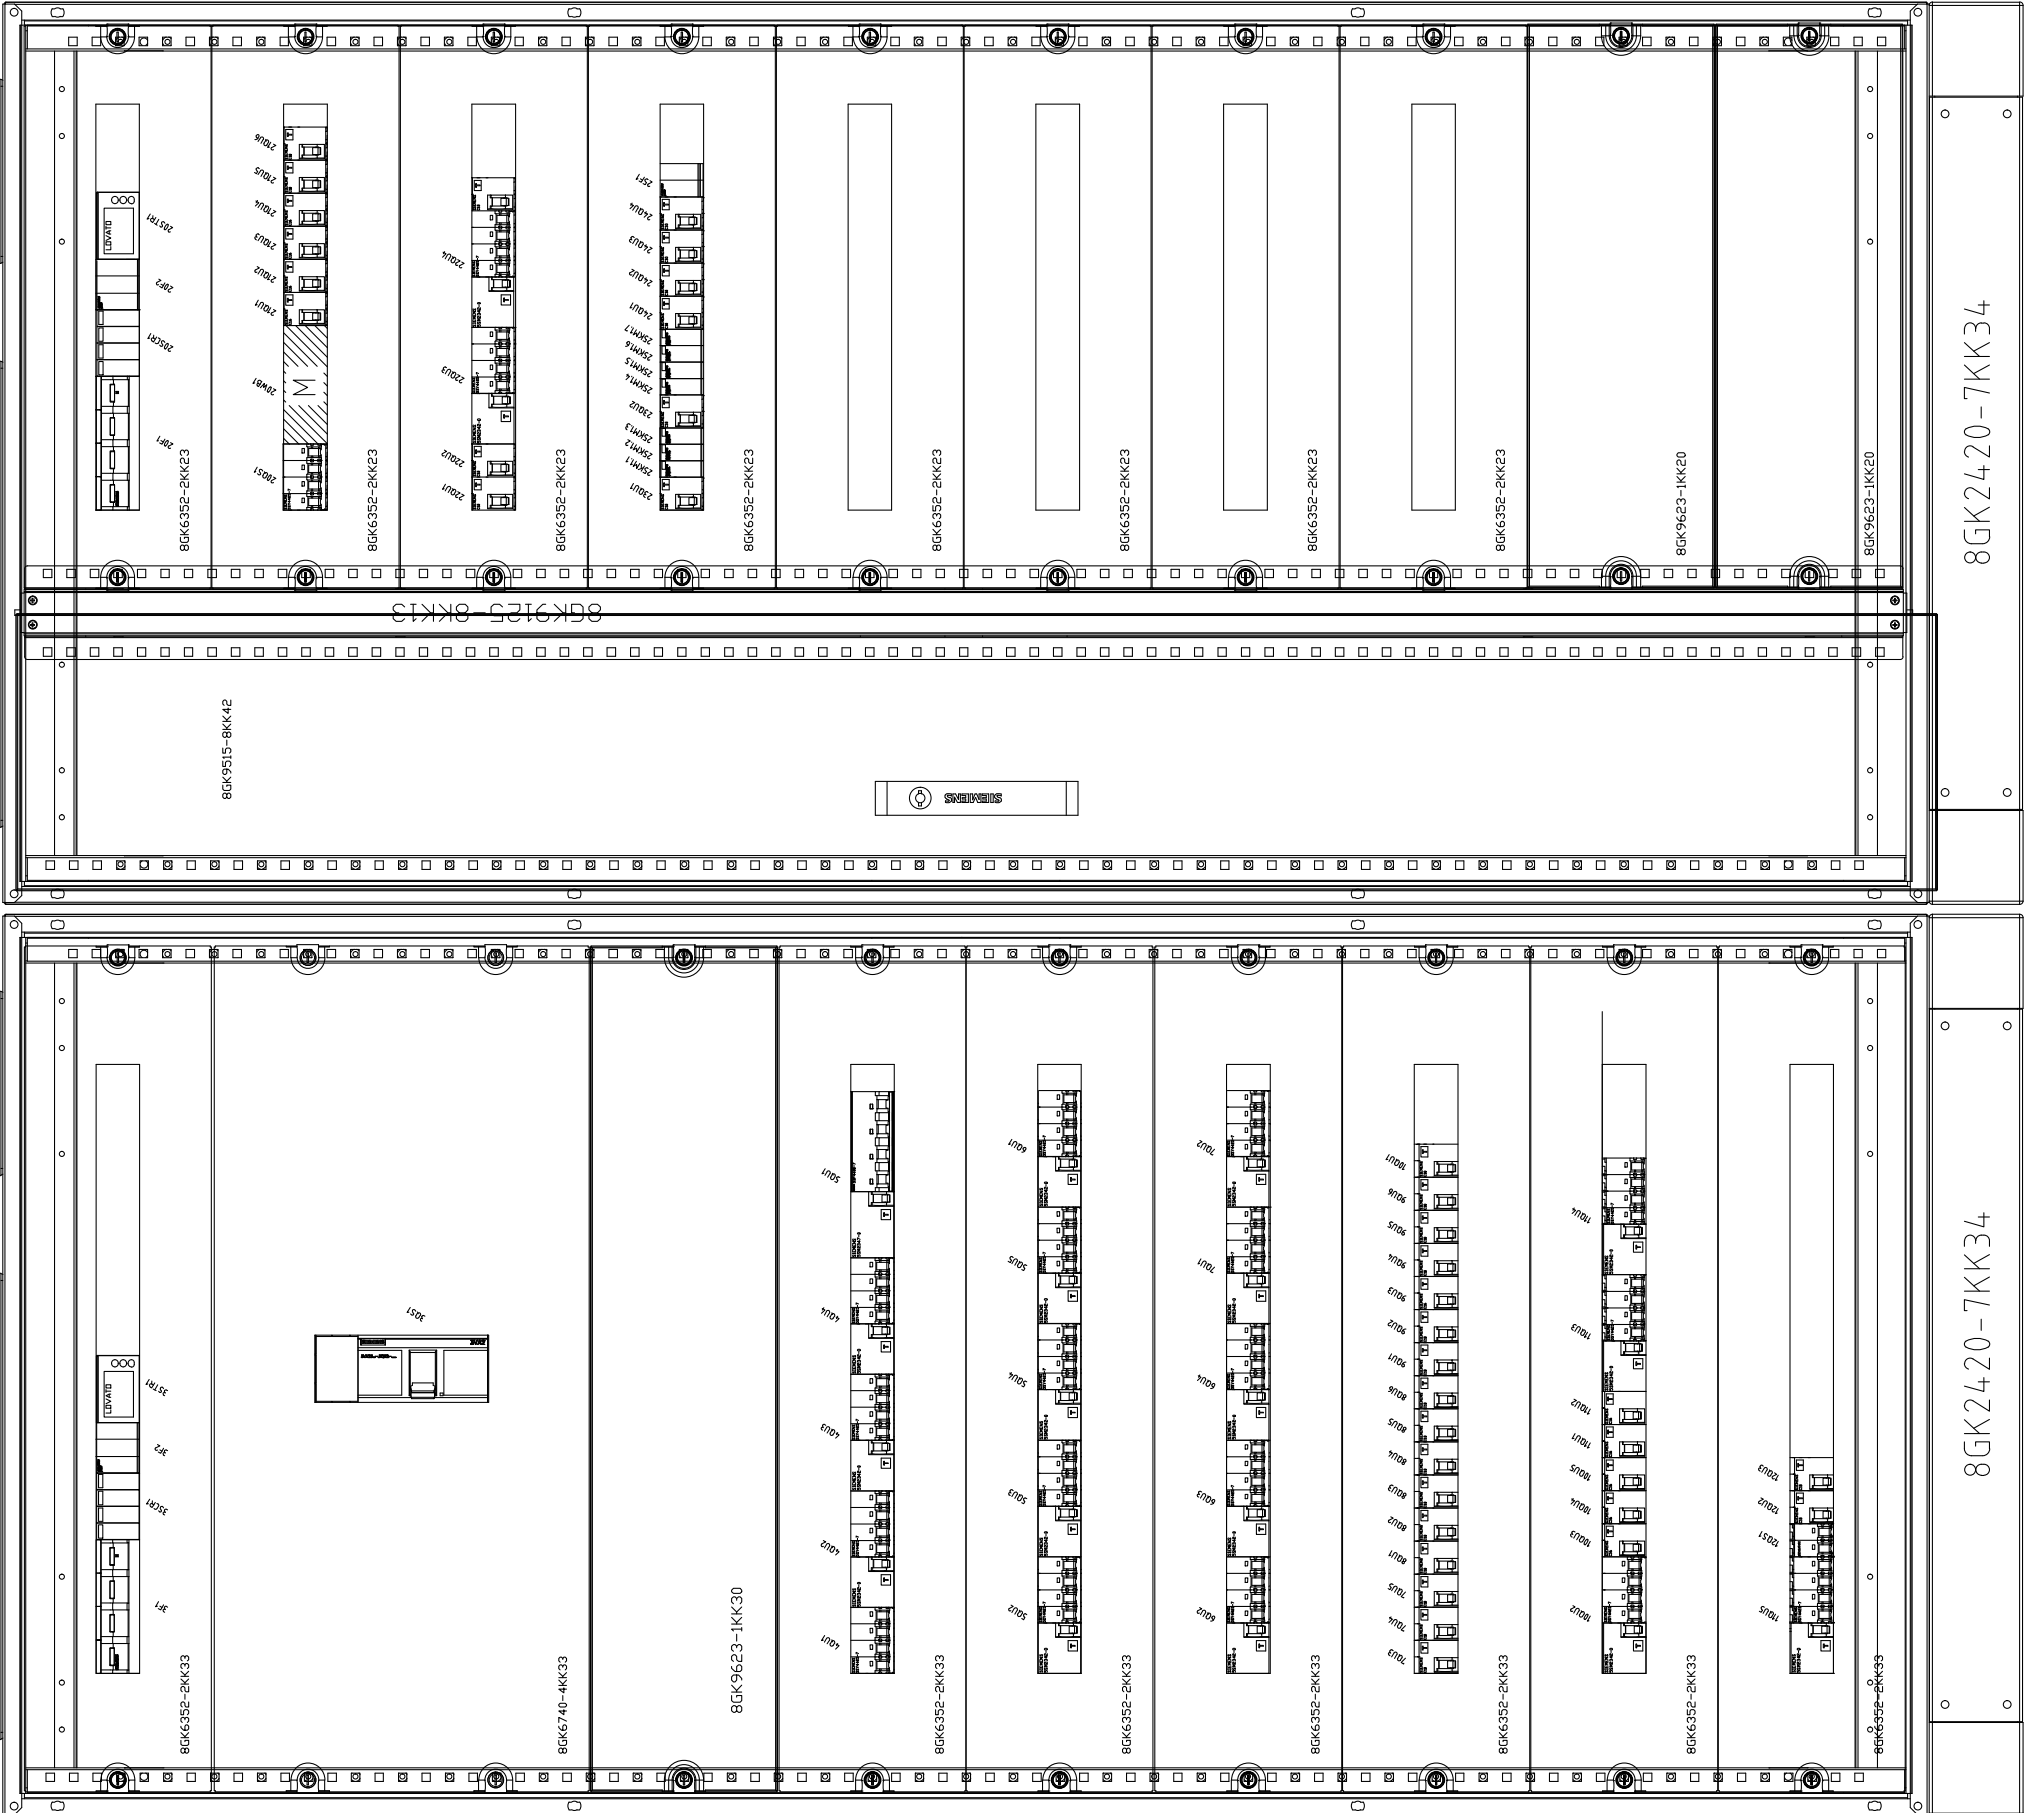

				DATA	12/11/2024	STAZIONE APPALTANTE: CITTA' METROPOLITANA DI ROMA			IMPIANTO: QUADRO CUCINA		COMMESSA:			
				DISEGN.	T.G.									
				VISTO	P.D.						LAYOUT QE_CUC		240060	
REV.	MODIFICA	DATA	FIRMA	APPR.	P.D.	SOST. IL :	SOST. DA :	FILE : QE_CUC	F.S.	35				

LAYOUT COSTRUTTIVO

QE_CUC

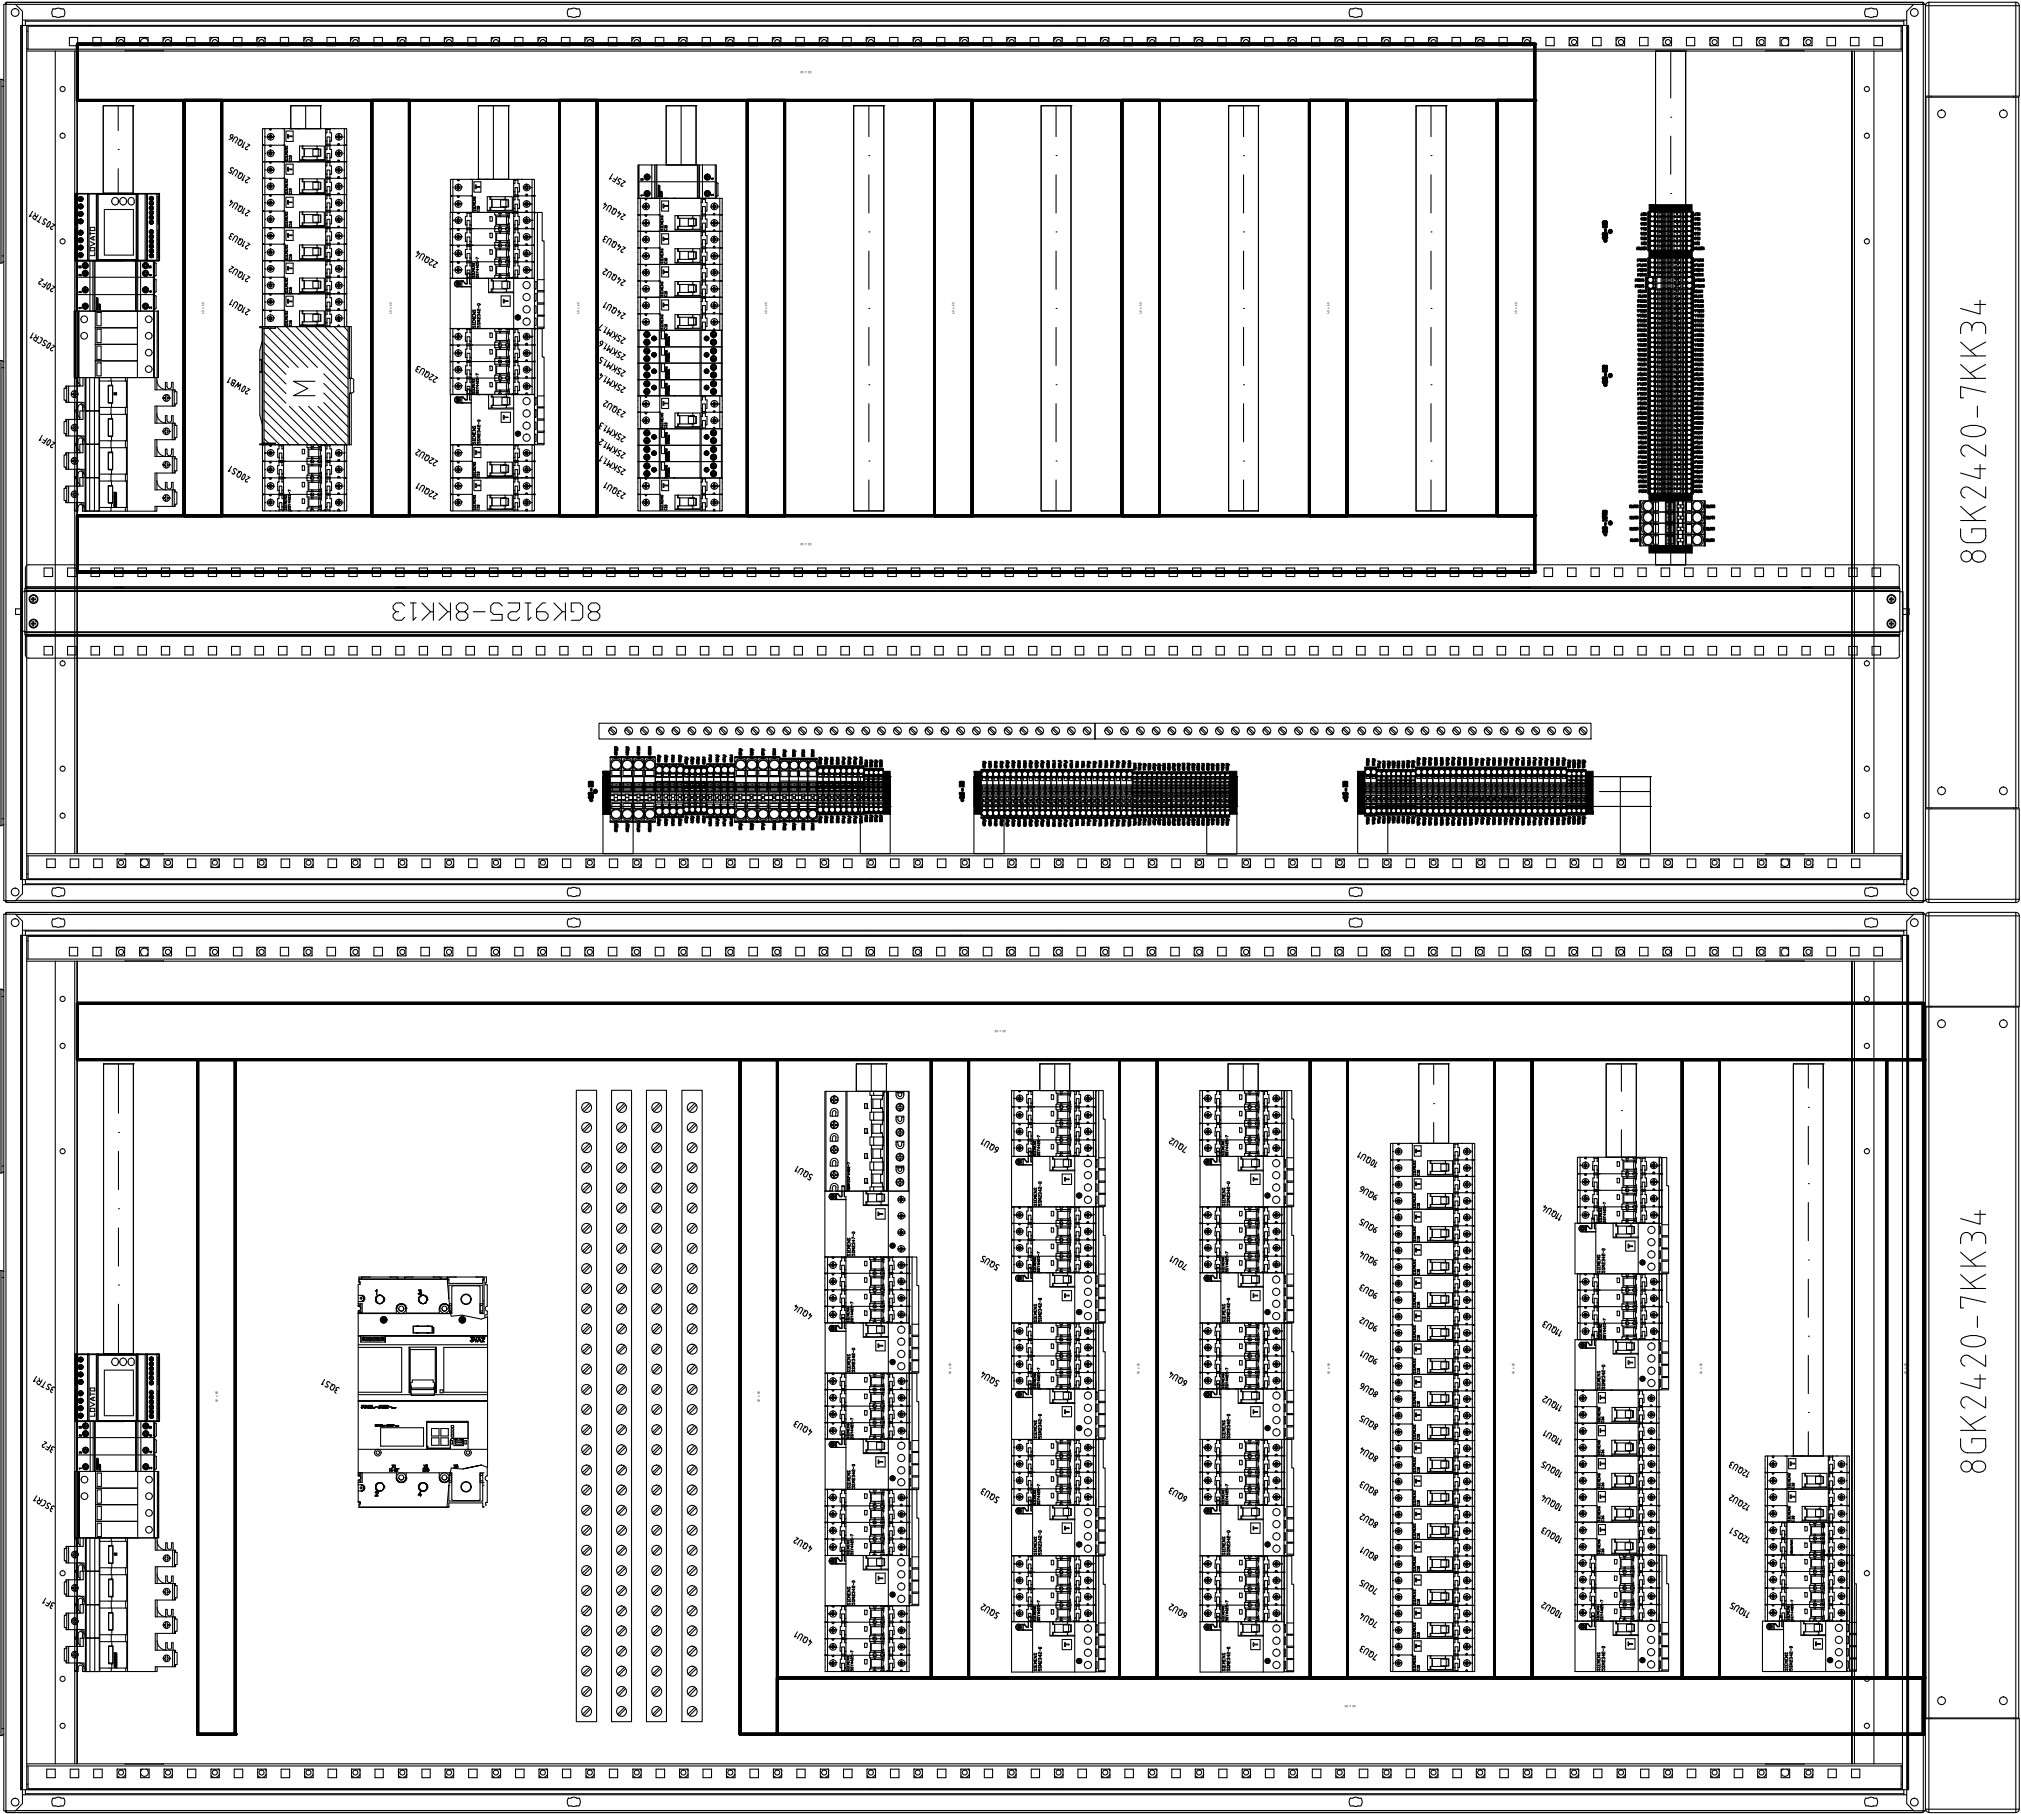

				DATA	12/11/2024	STAZIONE APPALTANTE: CITTA' METROPOLITANA DI ROMA		 TECNOSAPRI SERVICE IMPIANTI ED AUTOMAZIONI INDUSTRIALI	IMPIANTO: QUADRO CUCINA		COMMESSA:				
				DISEGN.	T.G.				LAYOUT QE_CUC COSTRUTTIVO						
				VISTO	P.D.										
REV.	MODIFICA	DATA	FIRMA	APPR.	P.D.	SOST. IL :	SOST. DA :	FILE : QE_CUC			240060		FG.	35	
														F.S.	