

PROGETTO
BANCA DIS.
TIPICO

Non è permesso consegnare a terzi o riprodurre questo documento né, utilizzare il contenuto o renderlo comunque noto a terzi senza la nostra autorizzazione esplicita. Ogni infrazione comporta il risarcimento dei danni subiti. E' fatta riserva di tutti i diritti derivati da brevetti o modelli.

COMMITENTE:
MEDINOK S.P.A.

VIA STROMBOLI
80026 CASORIA (NA)

COMMESSA:

ALIMENTAZIONEED INSTALLAZIONE N°7
COLONNINE RICARICA AUTO

QUADRO:


QUADRO ALIMENTAZIONE COLONNINE
QE_COL

TECNOSAPRI
SERVICE


IMPIANTI ED AUTOMAZIONI INDUSTRIALI

PROGETTAZIONE: 24-0082		TENSIONE 400 V ESERCIZIO		NORME CEI EN 61439-1-2		PROTEZIONI			
SERIE:		TENSIONE 220 V COMANDI		DESIGNAZIONI					
PROGETTO:		TENSIONE SEGNALI							
STAZIONE APPALTANTE: MEDINOK S.P.A.									
				DATA	FIRME				
				DIS.	28/10/2024			T.G.	
				VISTO	28/10/2024			D.P.	
				APPROV.	28/10/2024			D.P.	
				TECNO SPARI SERVICE S.R.L.					
REV.	MODIFICA	DATA	FIRME	SOST. DA		SOST. IL		FILE : QE_COL	

				DATA	28/10/2024	MEDINOK S.P.A.		TECNOSAPRI SERVICE	Q.E. ALIMENTAZIONE COLONNINE		COMMESSA:	QE_COL		
				DISEGN.	T.G.				COPERTINA		240082		FG. 1	
				VISTO	P.D.								F.S. 2	
REV.	MODIFICA	DATA	FIRMA	APPR.	P.D.	SOST. IL :	SOST. DA :	FILE : QE_COL			240082		FG. 1	

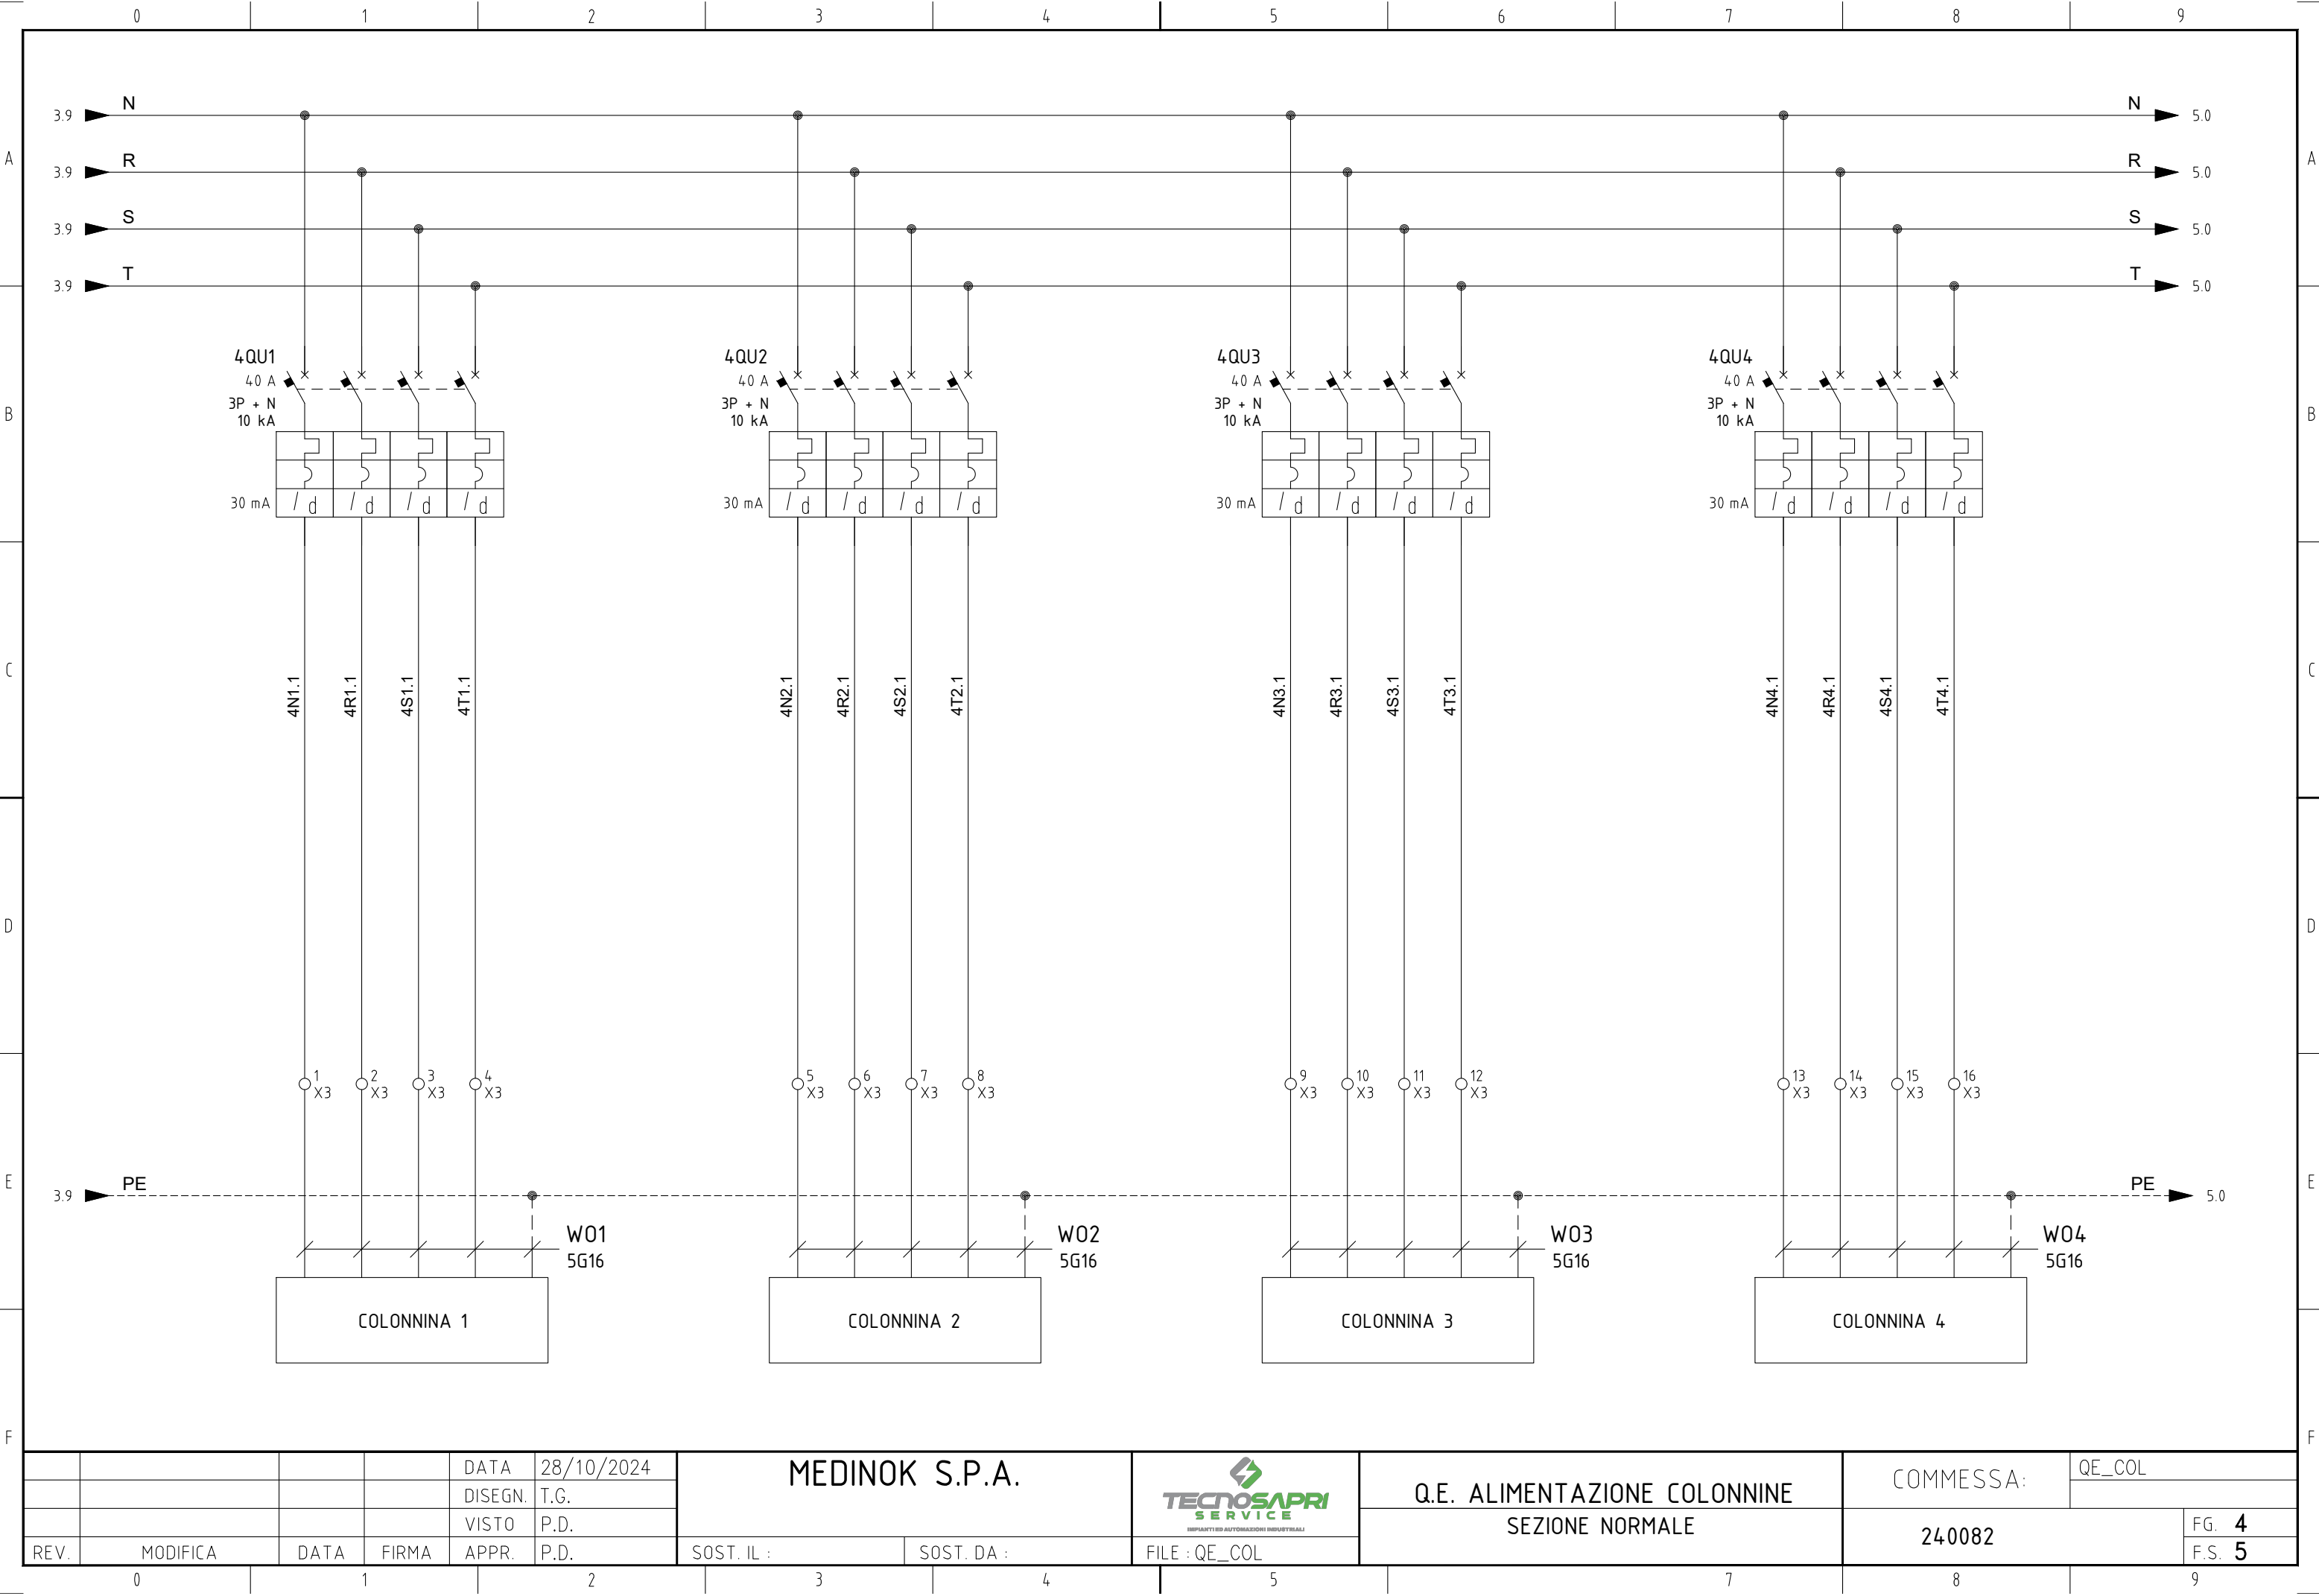


				DATA	28/10/2024	MEDINOK S.P.A.			Q.E. ALIMENTAZIONE COLONNINE		COMMESSA:	QE_COL	
				DISEGN.	T.G.								
				VISTO	P.D.								
REV.	MODIFICA	DATA	FIRMA	APPR.	P.D.	SOST. IL :	SOST. DA :	FILE : QE_COL	SEZIONE NORMALE		240082		FG. 4
													F.S. 5

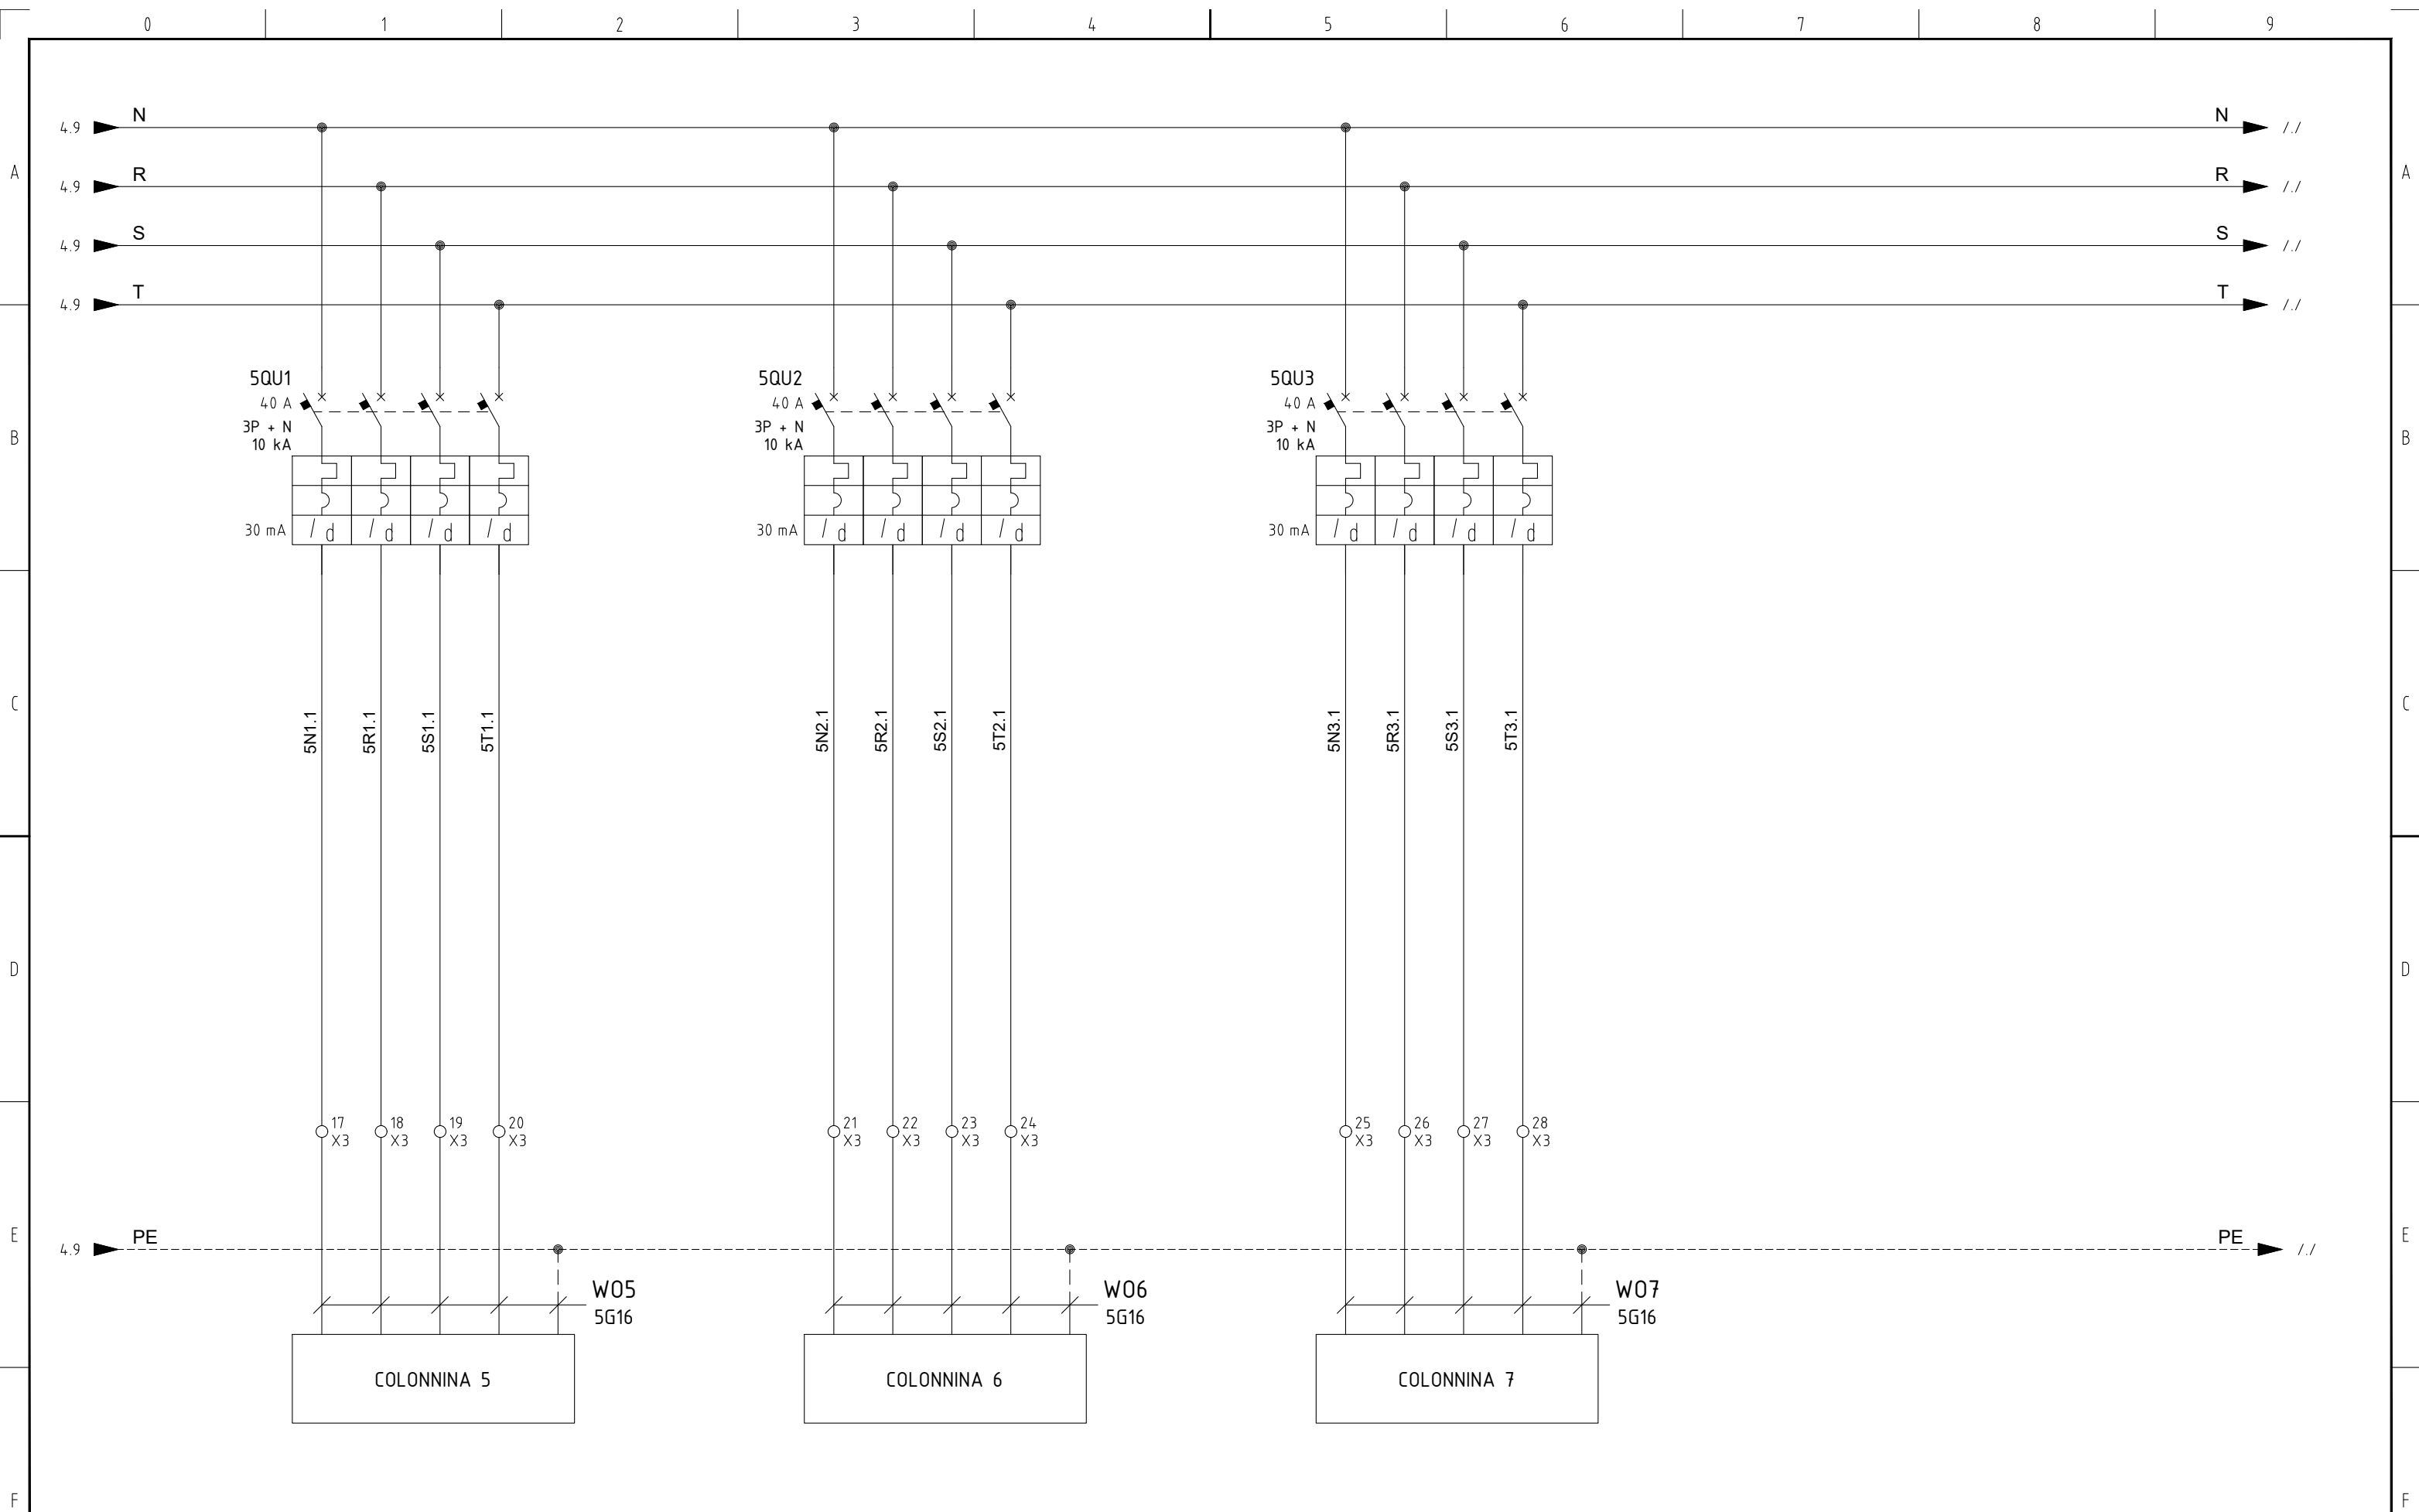


				DATA	28/10/2024	MEDINOK S.P.A.		 TECNOSAPRI SERVICE IMPIANTI ED AUTOMAZIONI INDUSTRIALI	Q.E. ALIMENTAZIONE COLONNINE	COMMESSA:	QE_COL	
				DISEGN.	T.G.							
				VISTO	P.D.						SEZIONE NORMALE	
REV.	MODIFICA	DATA	FIRMA	APPR.	P.D.	SOST. IL :	SOST. DA :	FILE : QE_COL				

MORSETTIERE

+QG - X2
PULSANTE DI SGANCIO EMERGENZA

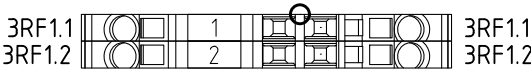


+QG - X3
COLONNINE

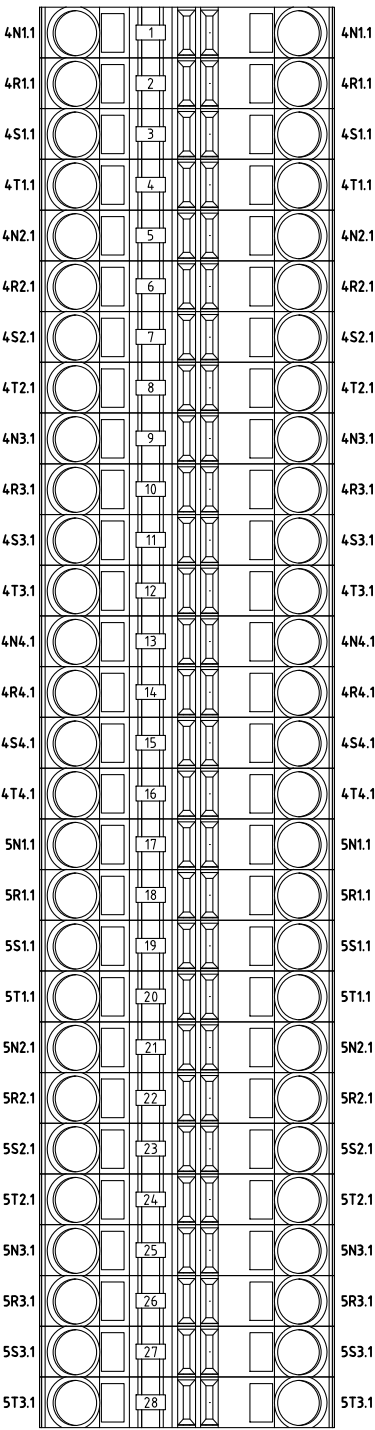

				DATA	28/10/2024	MEDINOK S.P.A.			Q.E. ALIMENTAZIONE COLONNINE		COMMESSA:	QE_COL	
				DISEGN.	T.G.								
				VISTO	P.D.								
REV.	MODIFICA	DATA	FIRMA	APPR.	P.D.	SOST. IL :	SOST. DA :	FILE : QE_COL	MORSETTIERE		240082		FG. 7
													F.S. 8

	0	1	2	3	4	5	6	7	8	9					
A	CAVI \ CABLES														A
	QUADRO \ PANEL				ID SUL CAVO ID IN CABLE					DESTINAZIONE \ LOCATION					
	QUADRO BOARD	FOGLIO SHEET	NR. MORSETTO TERMINAL NO.	NR. FILO CONDUCTOR NO.						NR. FILO CONDUCTOR NO.	NR. MORSETTO TERMINAL NO.	FOGLIO SHEET	QUADRO BOARD		
	Q G B T 2	3/0E		N	BL	W001	LINEA DA GBT2	FASE - N - PE 1 X 95	BL	LN		3/2A	QE_ COL		
	Q G B T 2	3/0E		U	BK				BK	L1			QE_ COL		
Q G B T 2	3/0E		V	BR	BR				L2		3/2A		QE_ COL		
Q G B T 2	3/0E		W	GY	GY				L3		3/2A		QE_ COL		
				GNYE	GNYE										
B	+QE_ COL X2	3/5D	1 ○	3RF1.1	BL	W002	PULSANTE DI SGANCIO EMERG.	2 X 1,5	BL	3RF1.1			PULS. SGANC. EMERG		
	+QE_ COL X2	3/5D	2 ○	3RF1.2	BR				BR	3RF1.2			PULS. SGANC. EMERG		
						W01	COLONNINA 1	5G 16						COLONNINA 1 COLONNINA 1 COLONNINA 1 COLONNINA 1	
	+QE_ COL X3	4/1E	1 ○	4N1.1	BL				BL	4N1.1					
+QE_ COL X3	4/1E	2 ○	4R1.1	BK	BK				4R1.1						
+QE_ COL X3	4/1E	3 ○	4S1.1	BR	BR				4S1.1						
+QE_ COL X3	4/1E	4 ○	4T1.1	GY	GY				4T1.1						
			PE	GNYE	GNYE				PE						
						W02	COLONNINA 2	5G 16						COLONNINA 2 COLONNINA 2 COLONNINA 2 COLONNINA 2	
	+QE_ COL X3	4/3E	5 ○	4N2.2	BL				BL	4N2.2					
+QE_ COL X3	4/3E	6 ○	4R2.1	BK	BK				4R2.1						
+QE_ COL X3	4/3E	7 ○	4S2.1	BR	BR				4S2.1						
+QE_ COL X3	4/4E	8 ○	4T2.1	GY	GY				4T2.1						
			PE	GNYE	GNYE				PE						
						W03	COLONNINA 3	5G 16						COLONNINA 3 COLONNINA 3 COLONNINA 3 COLONNINA 3	
	+QE_ COL X3	4/5E	9 ○	4N3.1	BL				BL	4N3.1					
+QE_ COL X3	4/5E	10 ○	4R3.1	BK	BK				4R3.1						
+QE_ COL X3	4/6E	11 ○	4S3.1	BR	BR				4S3.1						
+QE_ COL X3	4/6E	12 ○	4T3.1	GY	GY				4T3.1						
			PE	GNYE	GNYE				PE						
						W04	COLONNINA 4	5G 16						COLONNINA 4 COLONNINA 4 COLONNINA 4 COLONNINA 4	
	+QE_ COL X3	4/7E	13 ○	4N4.1	BL				BL	4N4.1					
+QE_ COL X3	4/7E	14 ○	4R4.1	BK	BK				4R4.1						
+QE_ COL X3	4/8E	15 ○	4S4.1	BR	BR				4S4.1						
+QE_ COL X3	4/8E	16 ○	4T4.1	GY	GY				4T4.1						
			PE	GNYE	GNYE				PE						
F														F	
				DATA	28/10/2024	MEDINOK S.P.A.				Q.E. ALIMENTAZIONE COLONNINE		COMMESSA:		QE_COL	
				DISEGN.	T.G.					LISTA CAVI		240082			
				VISTO	P.D.									FG. 8	
REV.	MODIFICA	DATA	FIRMA	APPR.	P.D.	SOST. IL :	SOST. DA :	FILE : QE_COL					F.S. 9		
	0	1	2	3	4	5	6	7	8	9					

CAVI \ CABLES													
QUADRO \ PANEL									DESTINAZIONE \ LOCATION				
QUADRO BOARD	FOGLIO SHEET	NR. MORSETTO TERMINAL NO.	NR. FILO CONDUCTOR NO.	ID SUL CAVO ID IN CABLE	CAVO CABLE	LUNGHEZZA LENGHT [m]	DISTURBO NOISE LEVEL	ID SUL CAVO ID IN CABLE	NR. FILO CONDUCTOR NO.	NR. MORSETTO TERMINAL NO.	FOGLIO SHEET	QUADRO BOARD	
+QE_COL X3	5/1E		5N1.1	BL	W05	COLONNINA 5	5G 16	BL	5N1.1			COLONNINA 5	
		17 ○	5R1.1	BK				BK	5R1.1				
		18 ○	5S1.1	BR				BR	5S1.1				
		19 ○	5T1.1	GY				GY	5T1.1				
		20 ○	PE	GNYE				GNYE	PE				
+QE_COL X3	5/3E		5N2.2	BL	W06	COLONNINA 6	5G 16	BL	5N2.2			COLONNINA 6	
		21 ○	5R2.1	BK				BK	5R2.1				
		22 ○	5S2.1	BR				BR	5S2.1				
		23 ○	5T2.1	GY				GY	5T2.1				
		24 ○	PE	GNYE				GNYE	PE				
+QE_COL X3	5/5E		5N3.1	BL	W07	COLONNINA 7	5G 16	BL	5N3.1			COLONNINA 7	
		25 ○	5R3.1	BK				BK	5R3.1				
		26 ○	5S3.1	BR				BR	5S3.1				
		27 ○	5T3.1	GY				GY	5T3.1				
		28 ○	PE	GNYE				GNYE	PE				

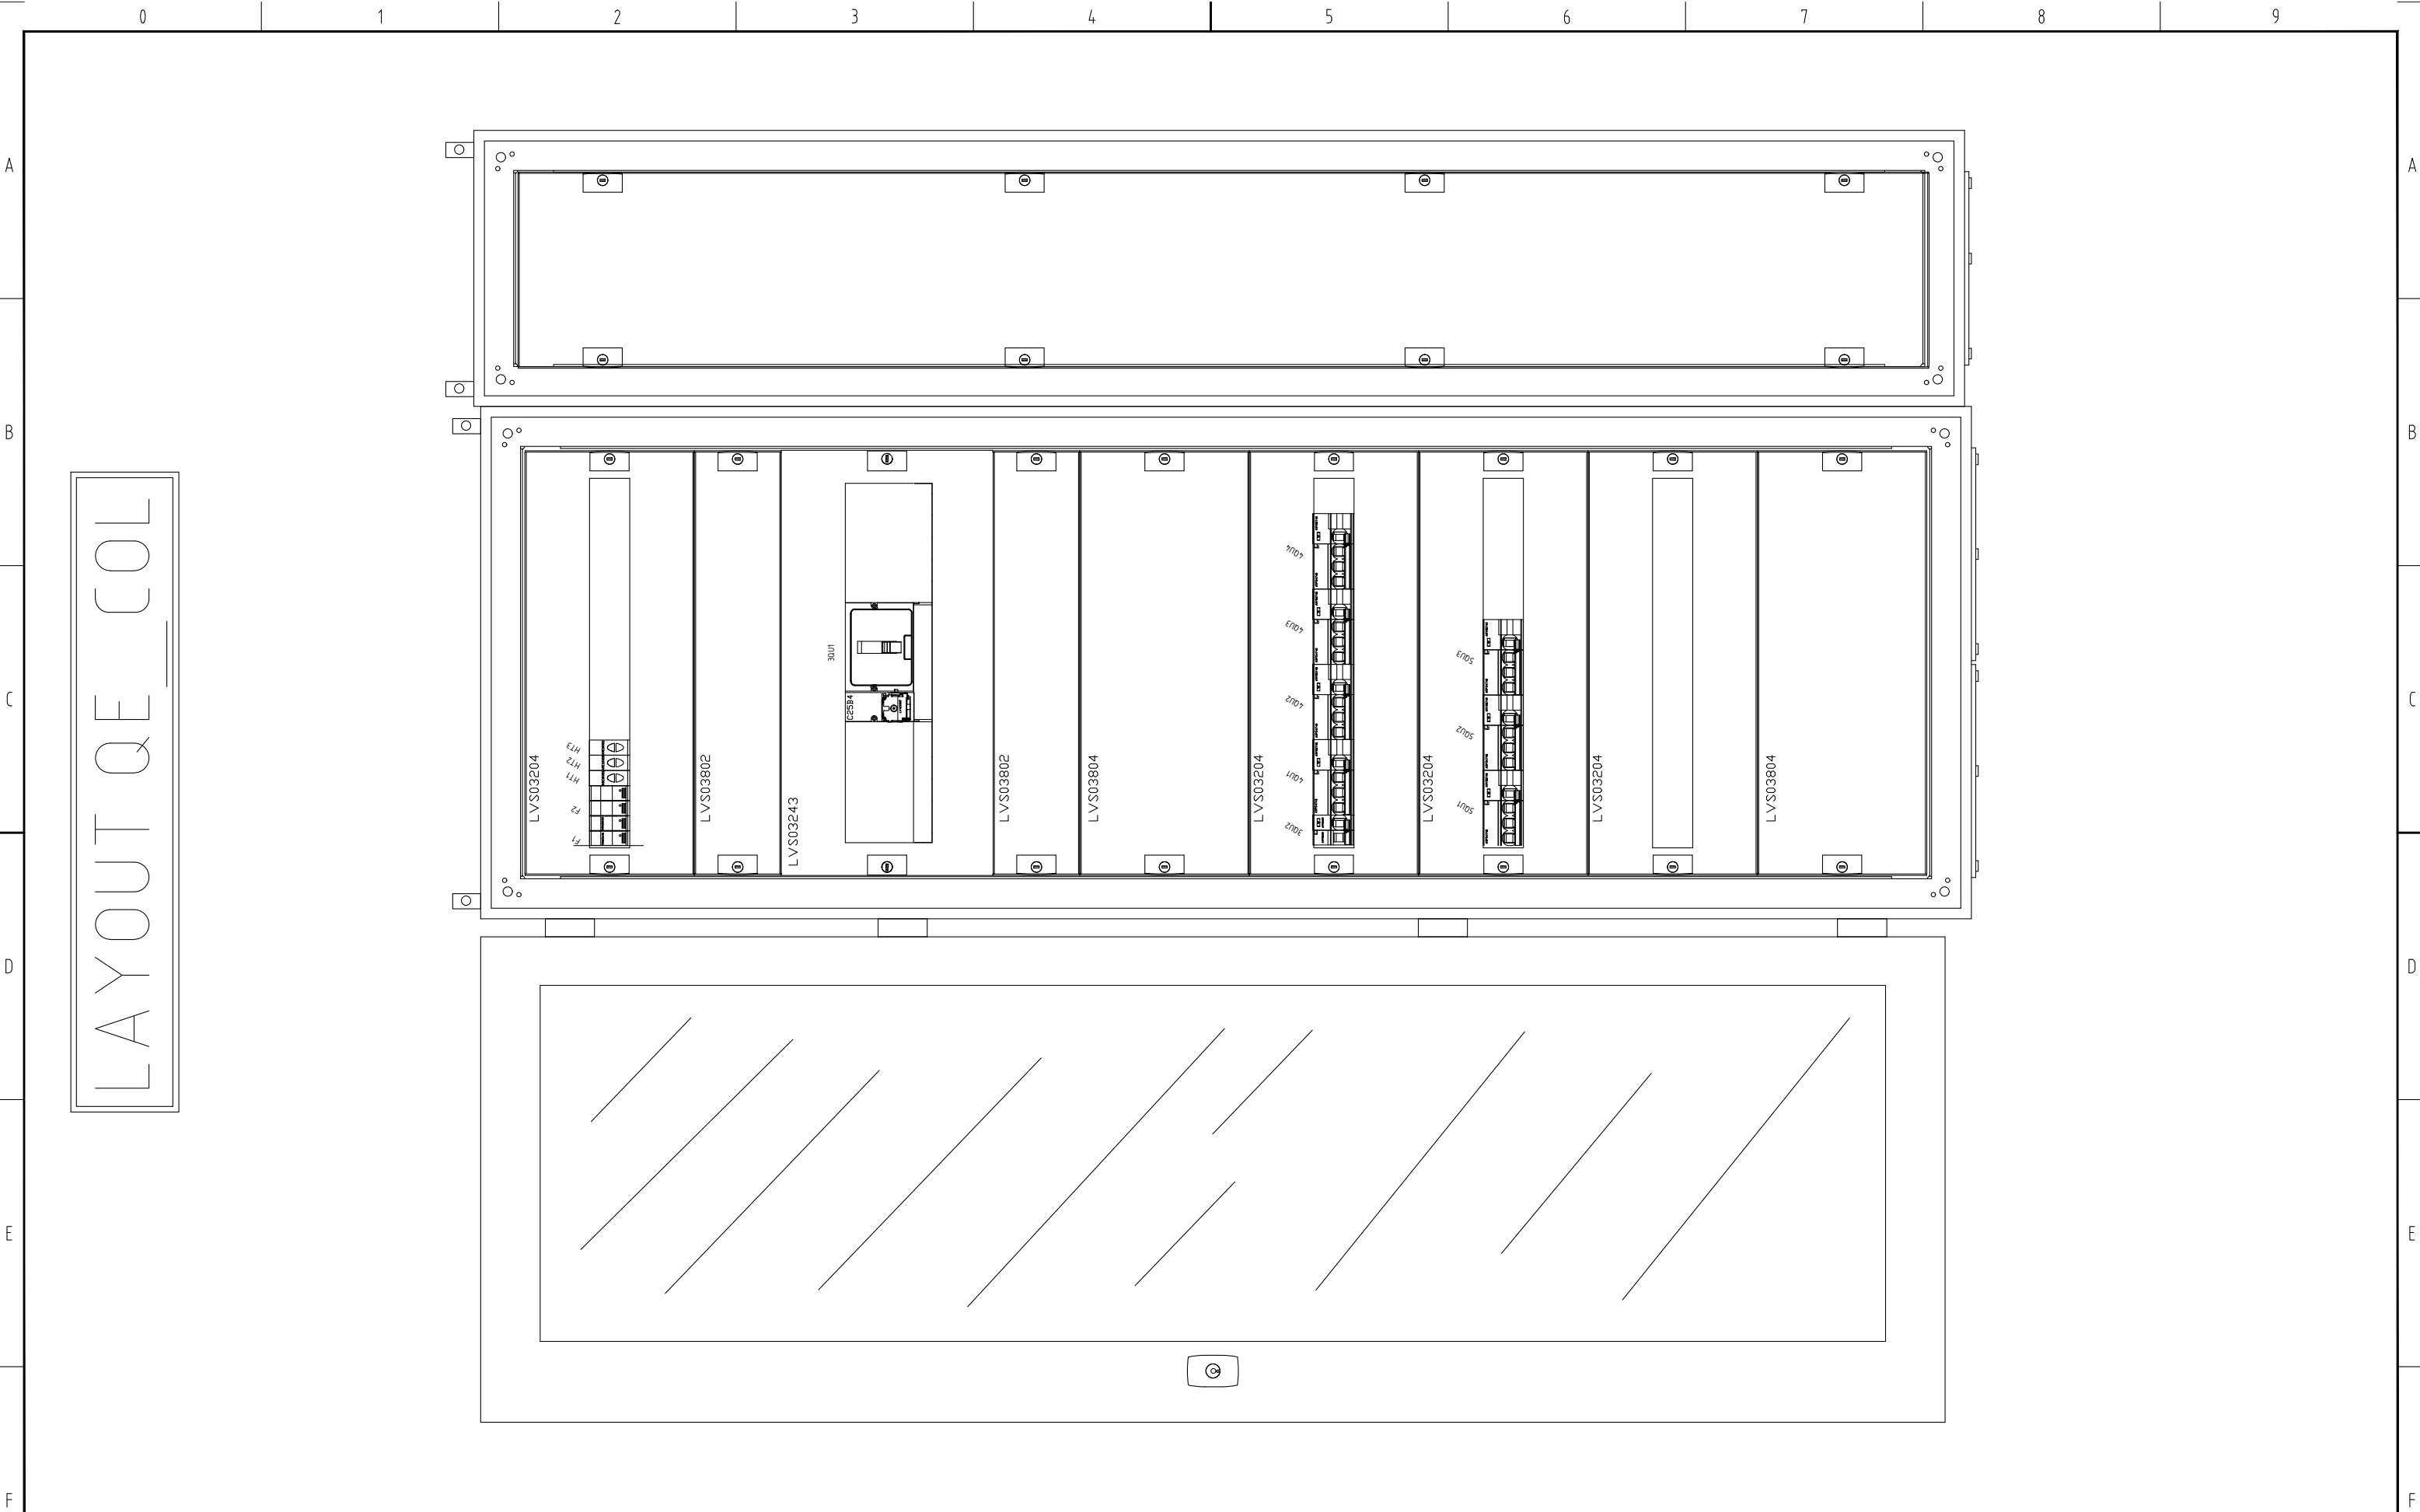

				DATA	28/10/2024	MEDINOK S.P.A.			Q.E. ALIMENTAZIONE COLONNINE		COMMESSA:		QE_COL	
				DISEGN.	T.G.				LAYOUT QE_COL		240082		FG. 11	
				VISTO	P.D.								F.S. 12	
REV.	MODIFICA	DATA	FIRMA	APPR.	P.D.	SOST. IL :	SOST. DA :	FILE : QE_COL						

0 1 2 3 4 5 6 7 8 9

0 1 2 3 4 5 6 7 8 9

A

B

C

D

E

F

A

B


C

D

E

F

LAYOUT QE_COL

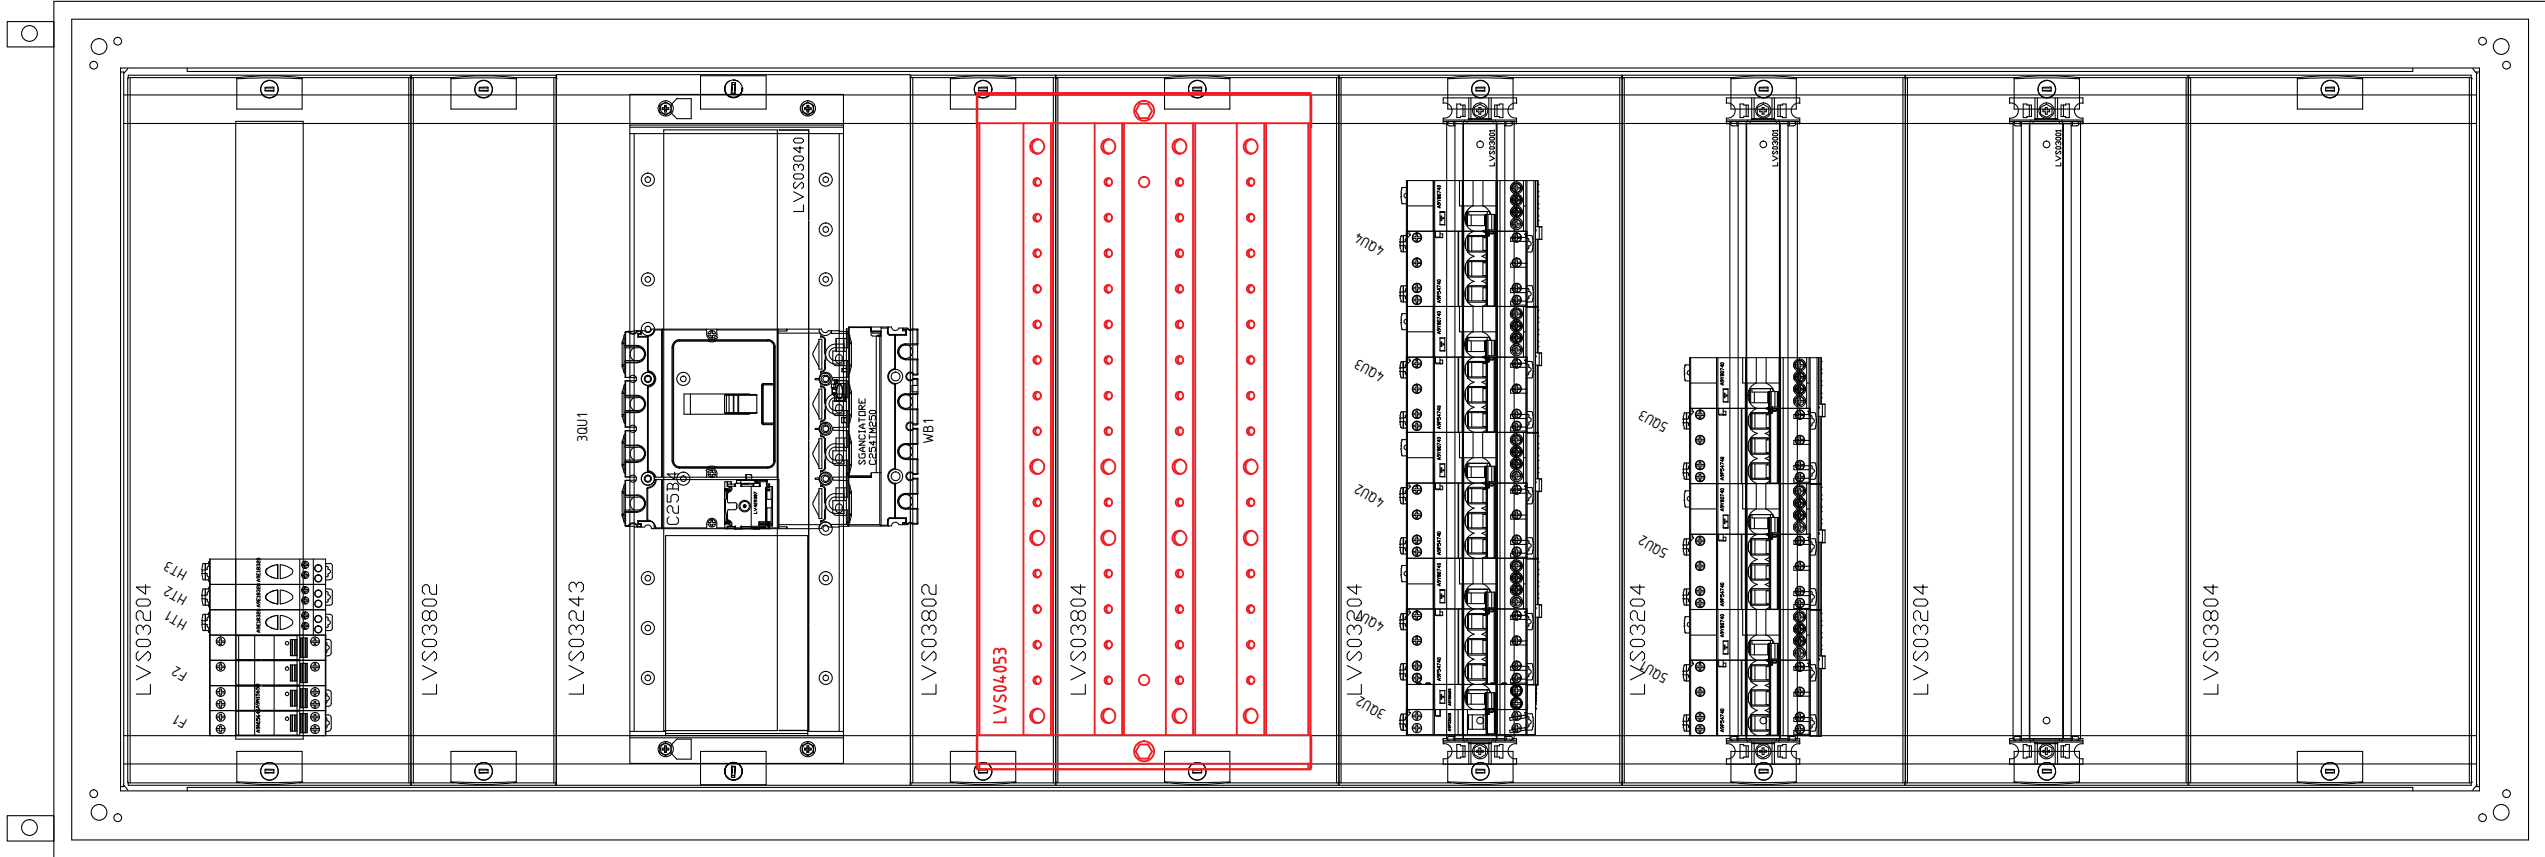

				DATA	28/10/2024	MEDINOK S.P.A.			Q.E. ALIMENTAZIONE COLONNINE		COMMESSA:	QE_COL	
				DISEGN.	T.G.								
				VISTO	P.D.								
REV.	MODIFICA	DATA	FIRMA	APPR.	P.D.	SOST. IL :	SOST. DA :	FILE : QE_COL	LAYOUT QE_COL COSTRUTTIVO		240082	FG. 12	
												F.S. 13	

0 1 2 3 4 5 6 7 8 9