


PLANIMETRIA
PASSERELLE METALLICHE

SIMBOLI DI RIFERIMENTO

	PASSERELLA METALLICA 300X75 FR	
	PASSERELLA METALLICA 200X75 SEGNALE	

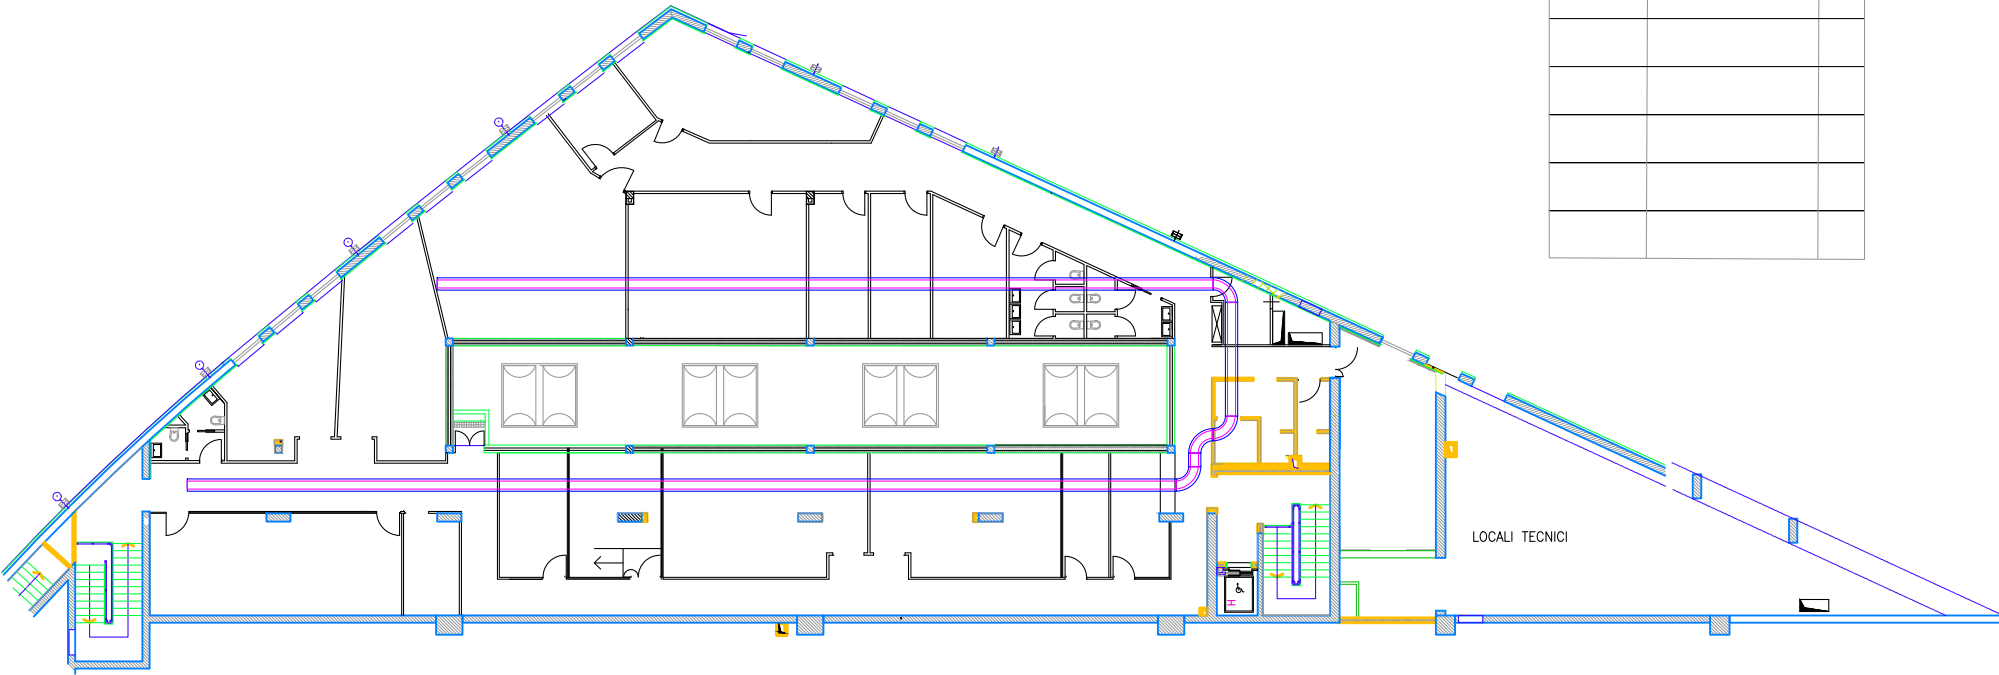

				DATA		NOESI EVOLUTION			IMPIANTO ELETTRICO	COMMESSA	
				DISEGN.		VIA BOSCOFANGONE					
				VISTO		80035 NOLA (NA)					
REV.	MODIFICA	DATA	FIRMA	APPR.		SOST. IL :	SOST. DA :	FILE : NOESI		240084	FG. F.S.