

Non è permesso consegnare a terzi o riprodurre questo documento né, utilizzare il contenuto o renderlo comunque noto a terzi senza la nostra autorizzazione esplicita. Ogni infrazione comporta il risarcimento dei danni subiti. E' fatta riserva di tutti i diritti derivati da brevetti o modelli.

PROGETTO
BANCA DIS.
TIPICO

COMMITENTE:
MEDINOK S.P.A.

VIA STROMBOLI
80026 CASORIA (NA)

COMMESSA:

PROGETTO BEMS PER POSTE ITALIANE

QUADRO:

QUADRO SMART BUILDING




IMPIANTI ED AUTOMAZIONI INDUSTRIALI


PROGETTAZIONE: 250040				TENSIONE 400 V ESERCIZIO			NORME CEI EN 61439-1-2		PROTEZIONI							
SERIE:				TENSIONE 220 V COMANDI			DESIGNAZIONI									
PROGETTO: BEMS				TENSIONE 24 V SEGNALI												
STAZIONE APPALTANTE: MEDINOK S.P.A.																
					DATA	FIRME										
				DIS.	10/01/2025	T.G.										
				VISTO	10/01/2025	D.P.										
				APPROV.	10/01/2025	D.P.										
				TECNO SPARI SERVICE S.R.L.												
REV.		MODIFICA		DATA		FIRME		SOST. DA			SOST. IL		FILE : QE_BEMS		FOGLIO	
															T.F. 9	

				DATA 28/10/2024	MEDINOK S.P.A.			PROGETTO BEMS		COMMESSA:		QE_COL
				DISEGN. T.G.								
				VISTO P.D.				COPERTINA		240082		FG. 1
REV.	MODIFICA	DATA	FIRMA	APPR. P.D.	SOST. IL :	SOST. DA :	FILE : QE_BEMS					F.S. 1A


LAYOUT DISTRIBUZIONE

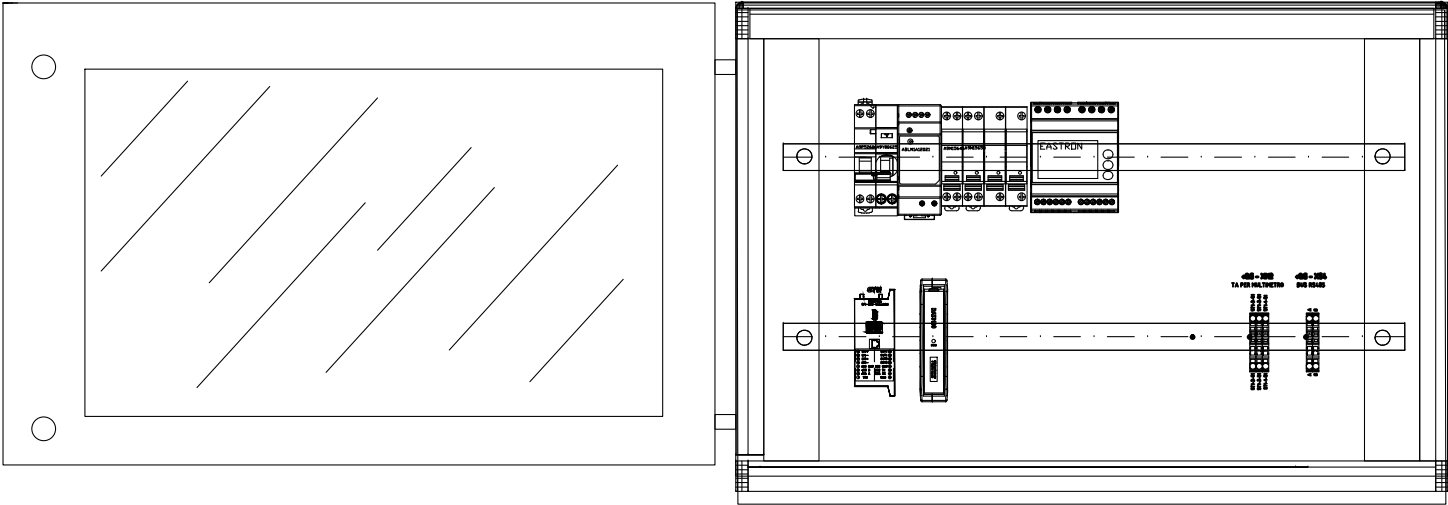


				DATA	28/10/2024	MEDINOK S.P.A.			PROGETTO BEMS		COMMESSA:	QE_COL	
				DISEGN.	T.G.								
				VISTO	P.D.						LAYOUT DISTRIBUZIONE		240082
REV.	MODIFICA	DATA	FIRMA	APPR.	P.D.	SOST. IL :	SOST. DA :	FILE : QE_BEMS			F.S. 1B		

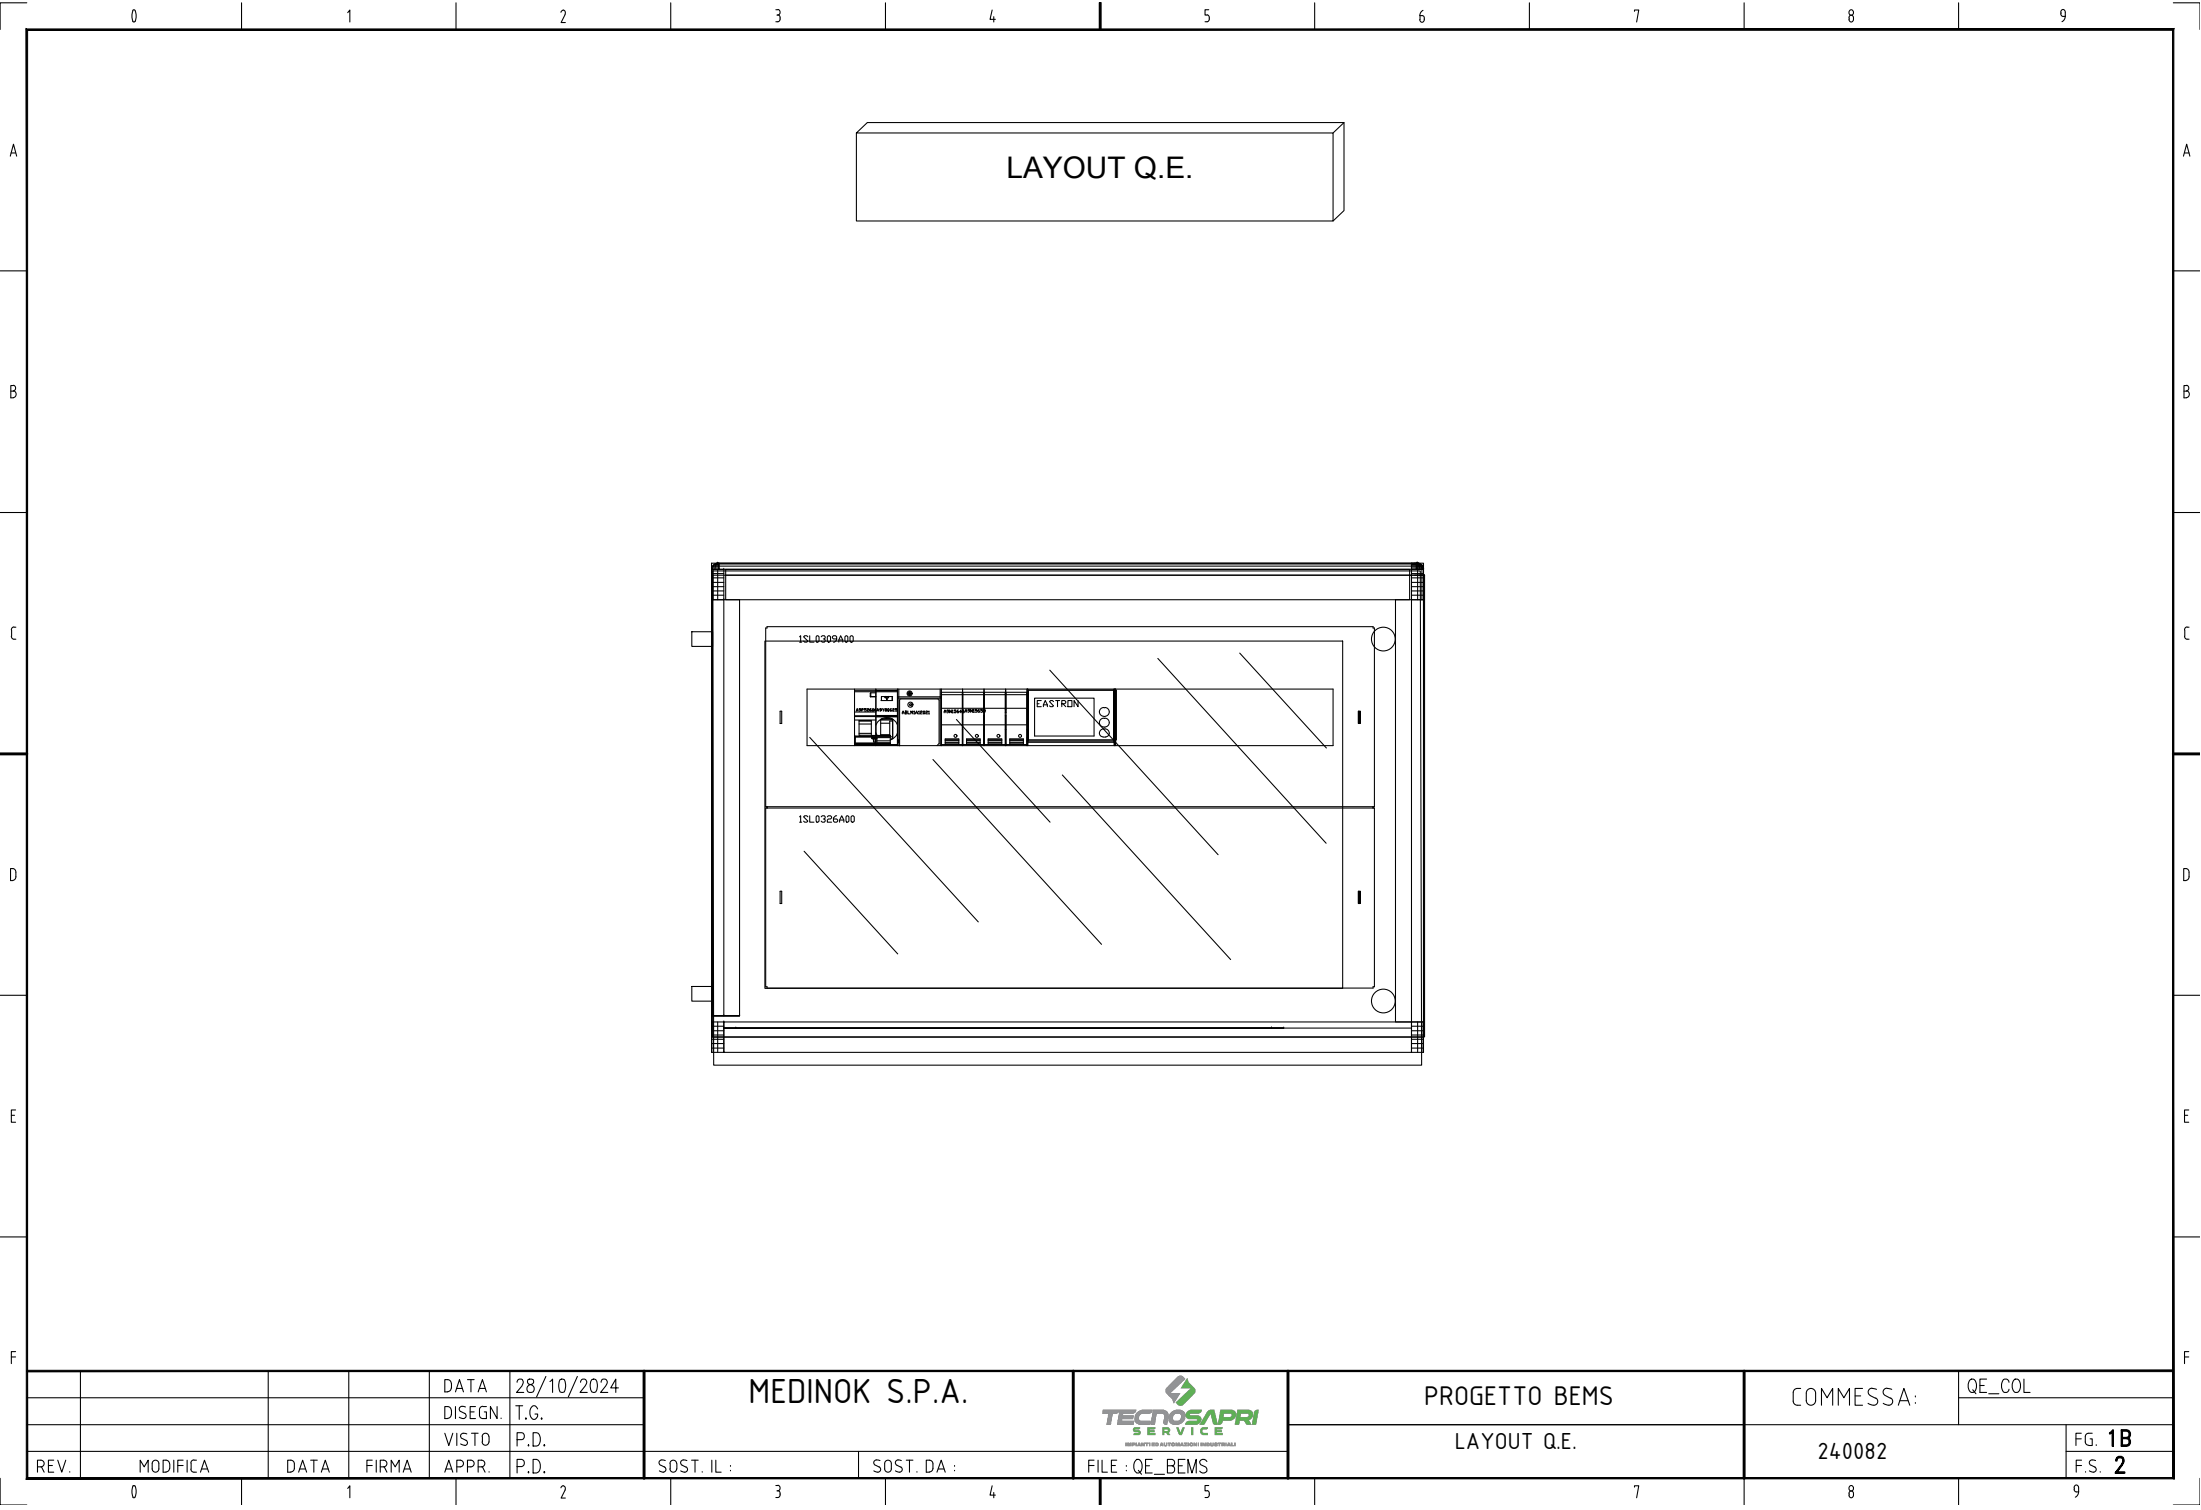


				DATA	28/10/2024	MEDINOK S.P.A.			PROGETTO BEMS		COMMESSA:	QE_COL	
				DISEGN.	T.G.								
				VISTO	P.D.								
REV.	MODIFICA	DATA	FIRMA	APPR.	P.D.	SOST. IL :	SOST. DA :	FILE : QE_BEMS	LAYOUT Q.E.		240082		FG. 1B F.S. 2

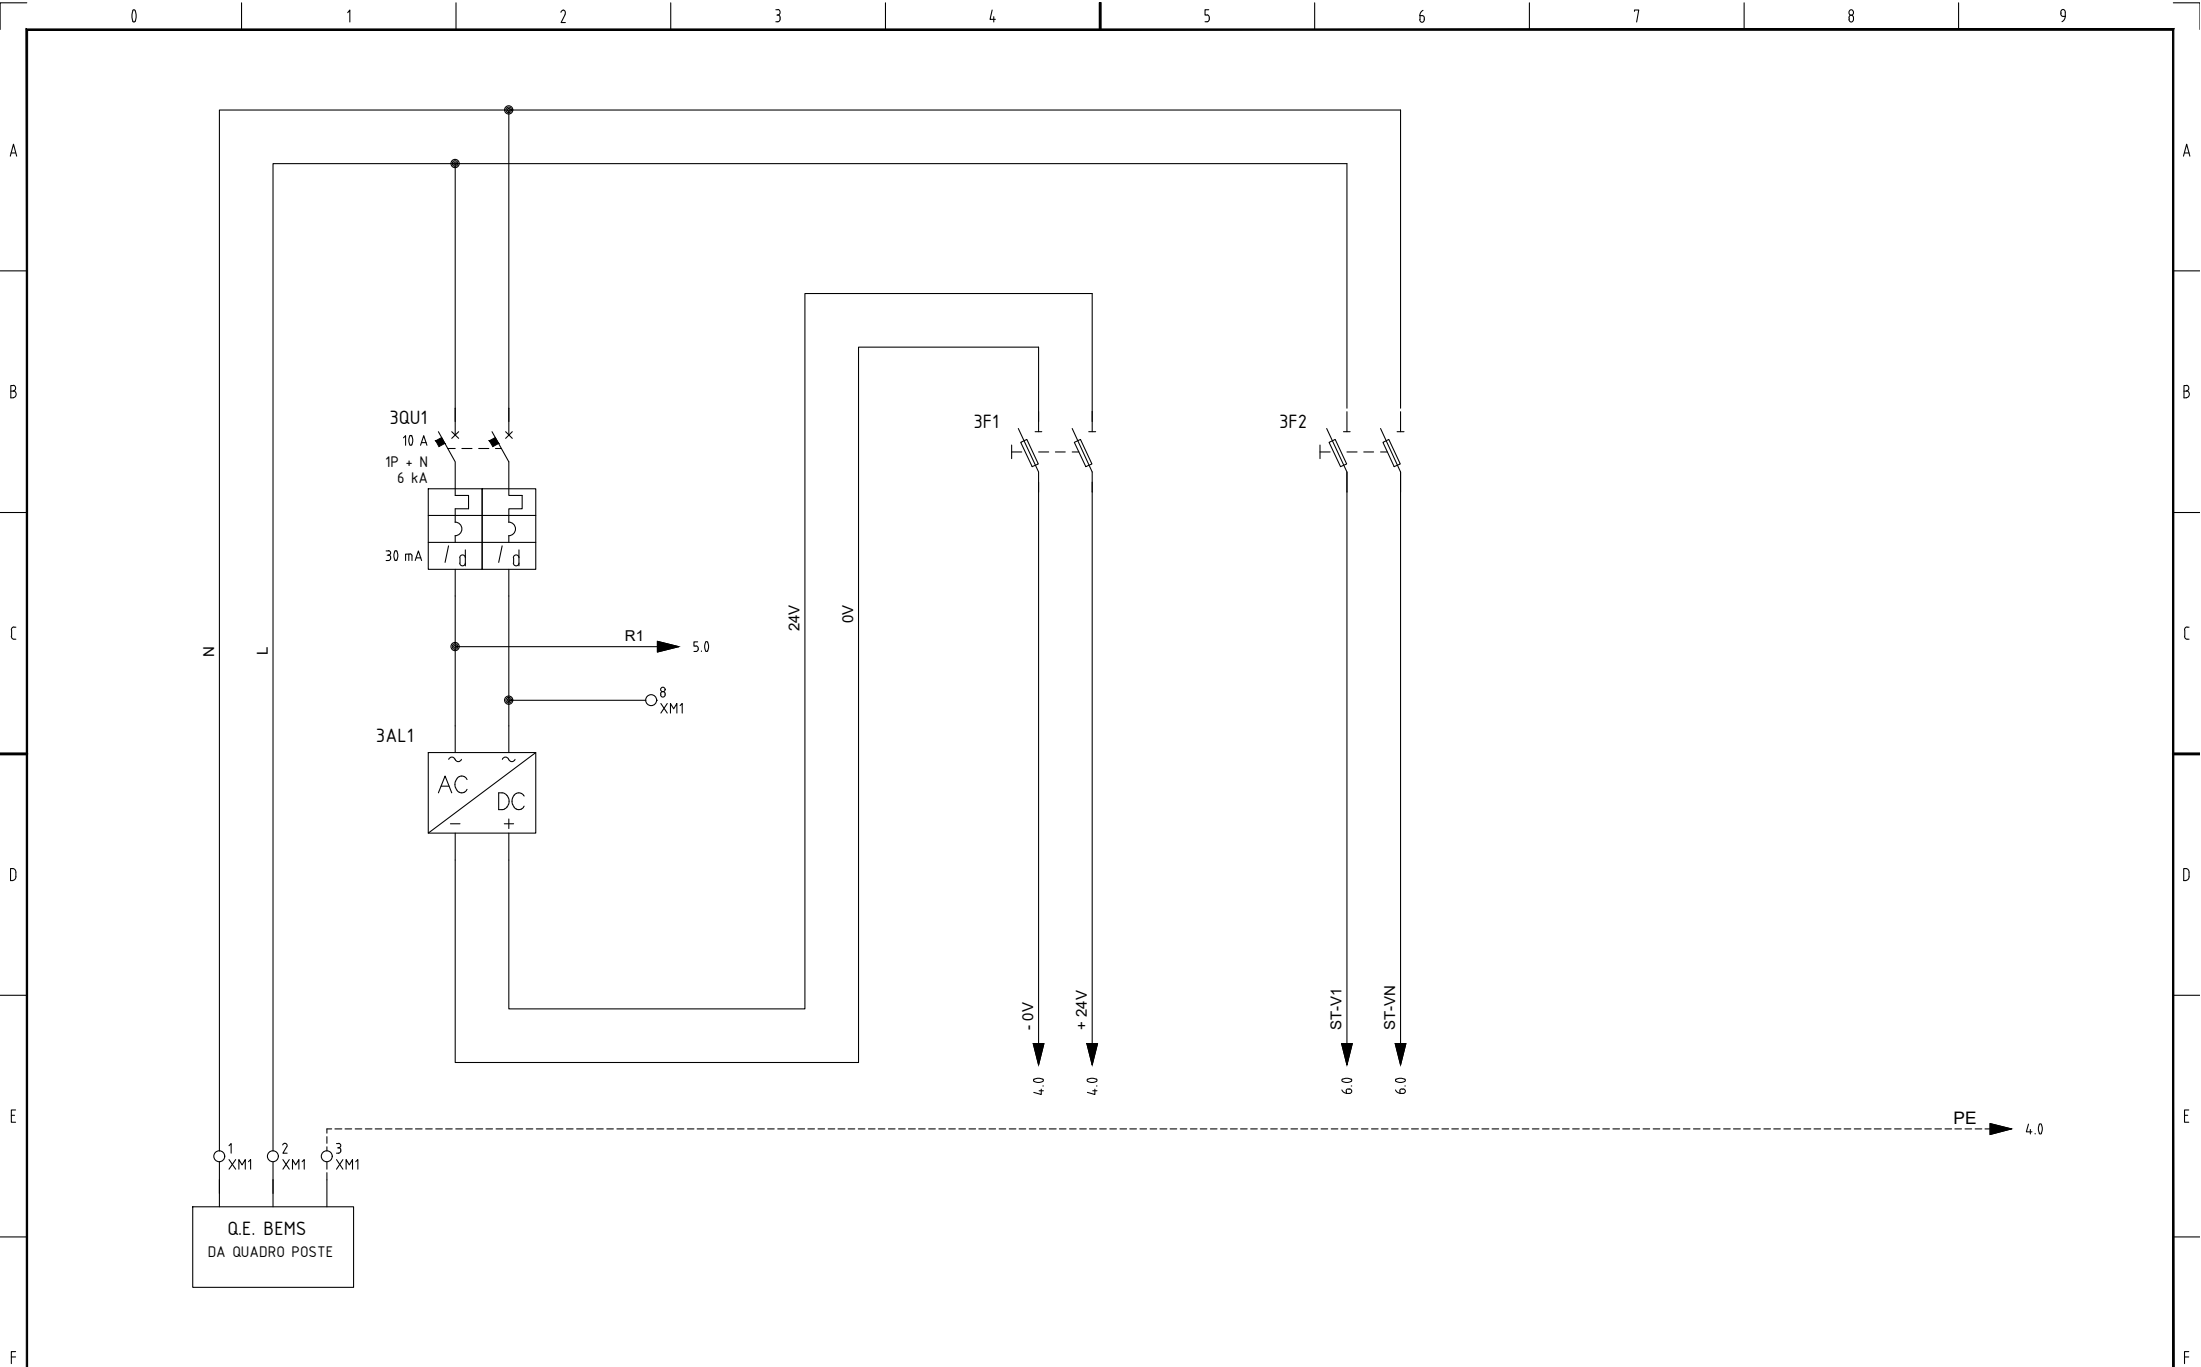


				DATA	28/10/2024	MEDINOK S.P.A.			PROGETTO BEMS		COMMESSA:	QE_COL			
				DISEGN.	T.G.										
				VISTO	P.D.										
REV.	MODIFICA	DATA	FIRMA	APPR.	P.D.	SOST. IL :	SOST. DA :	FILE : QE_BEMS	ALIMENTAZIONE Q.E.		240082		FG. 3 F.S. 4		
0		1		2		3		4		5		7		8	9

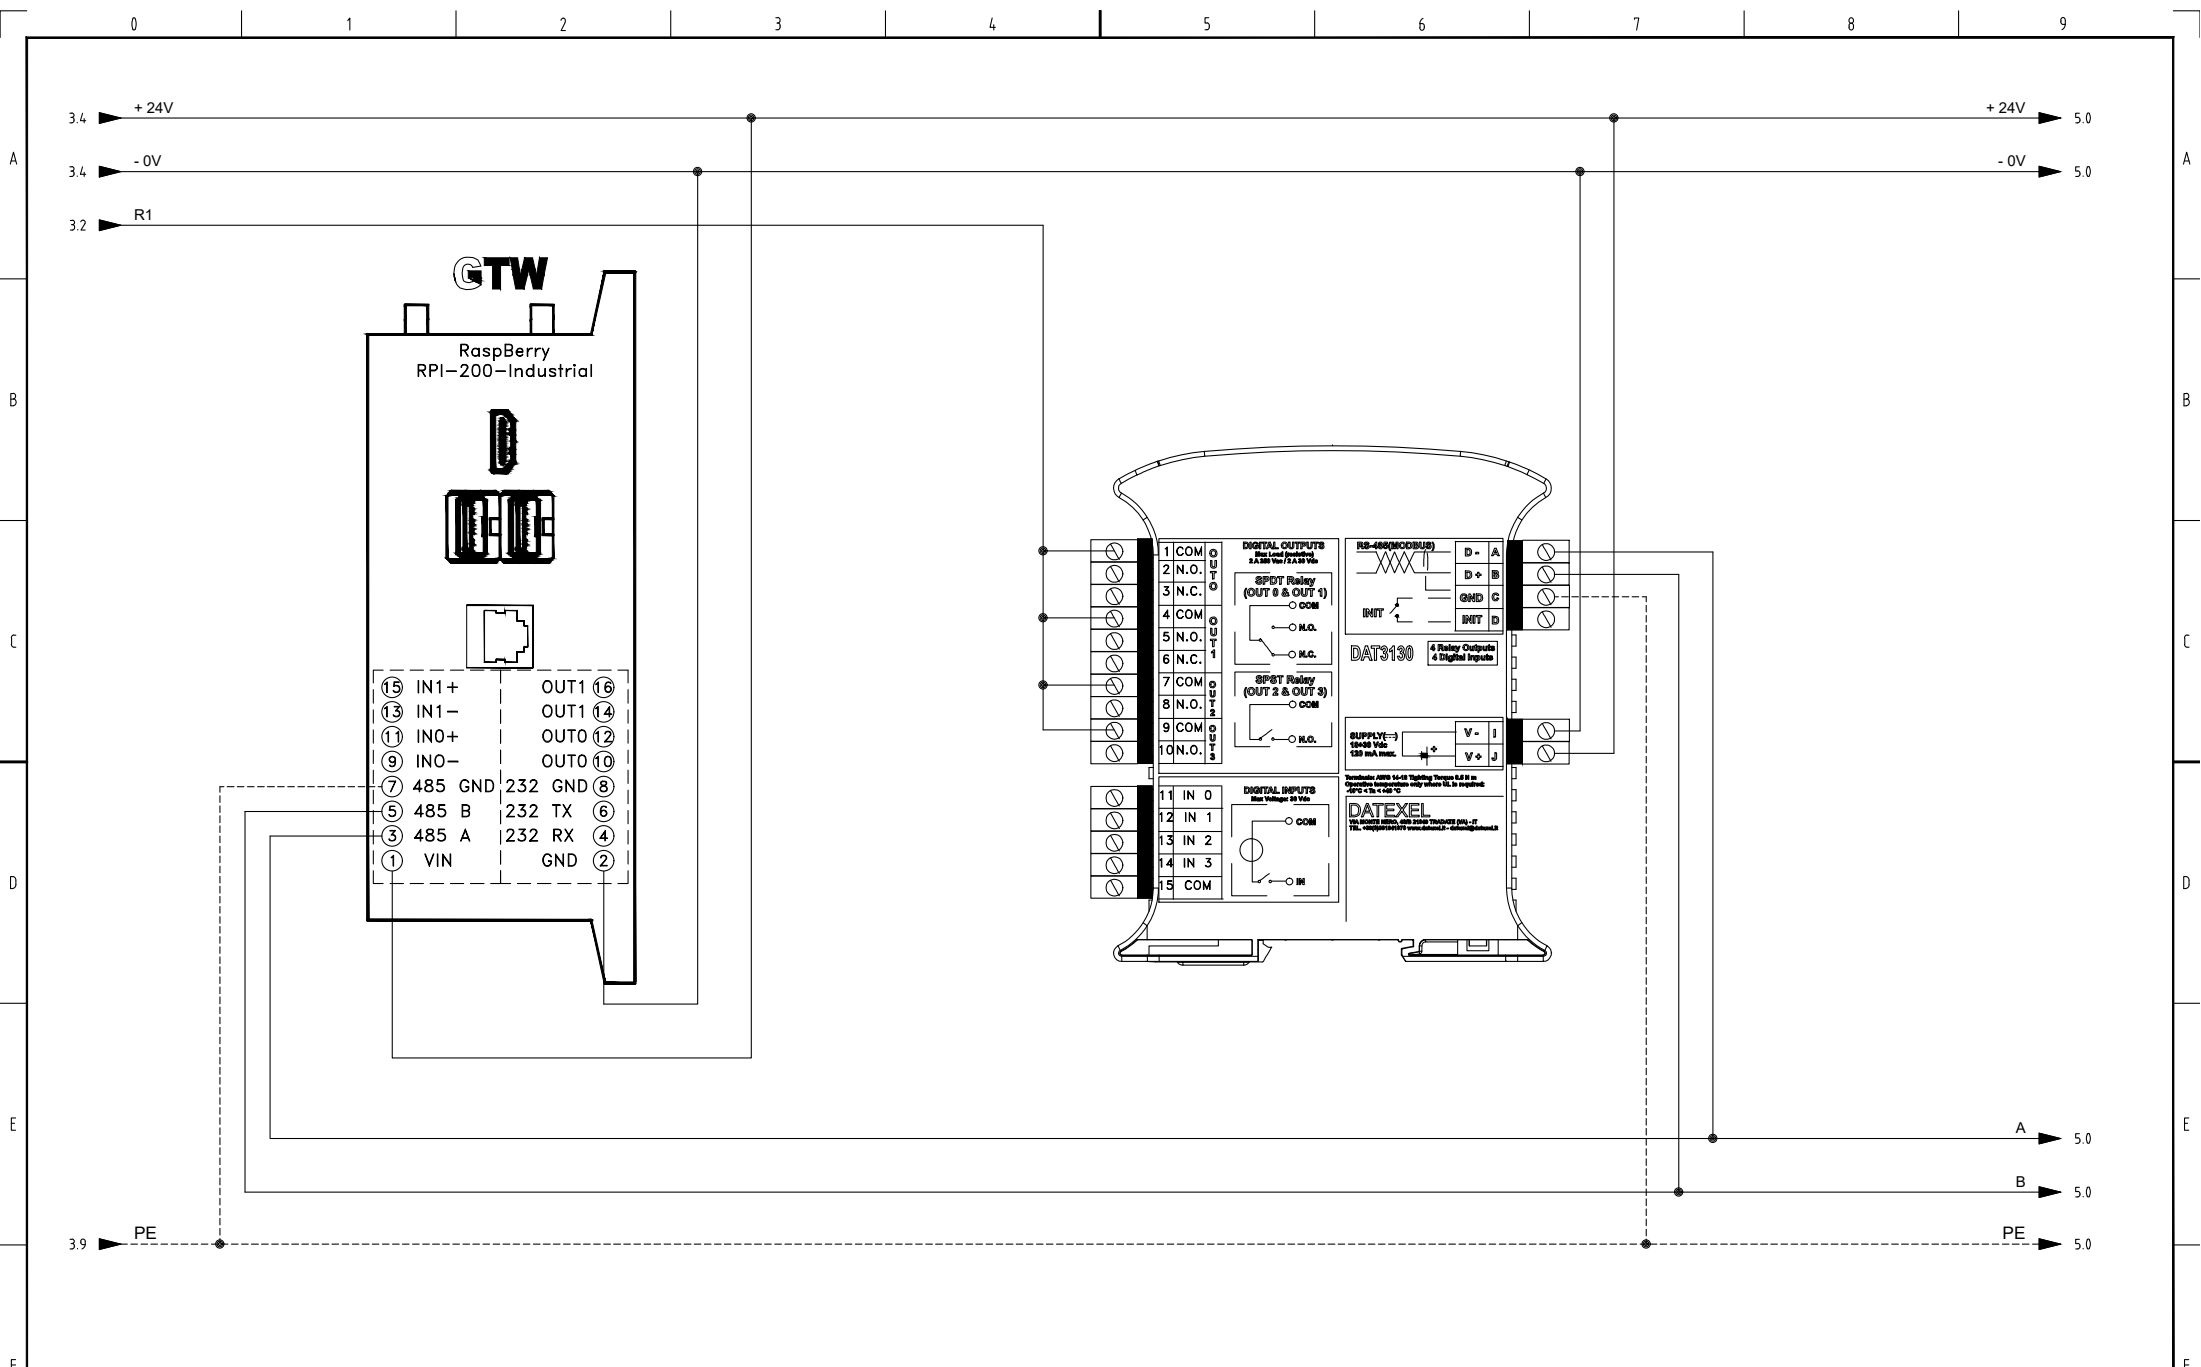

				DATA	28/10/2024	MEDINOK S.P.A.			PROGETTO BEMS		COMMESSA:	QE_COL	
				DISEGN.	T.G.								
				VISTO	P.D.								
REV.	MODIFICA	DATA	FIRMA	APPR.	P.D.	SOST. IL :	SOST. DA :	FILE : QE_BEMS	RPI-200 + DAT3130		240082		FG. 4 F.S. 6

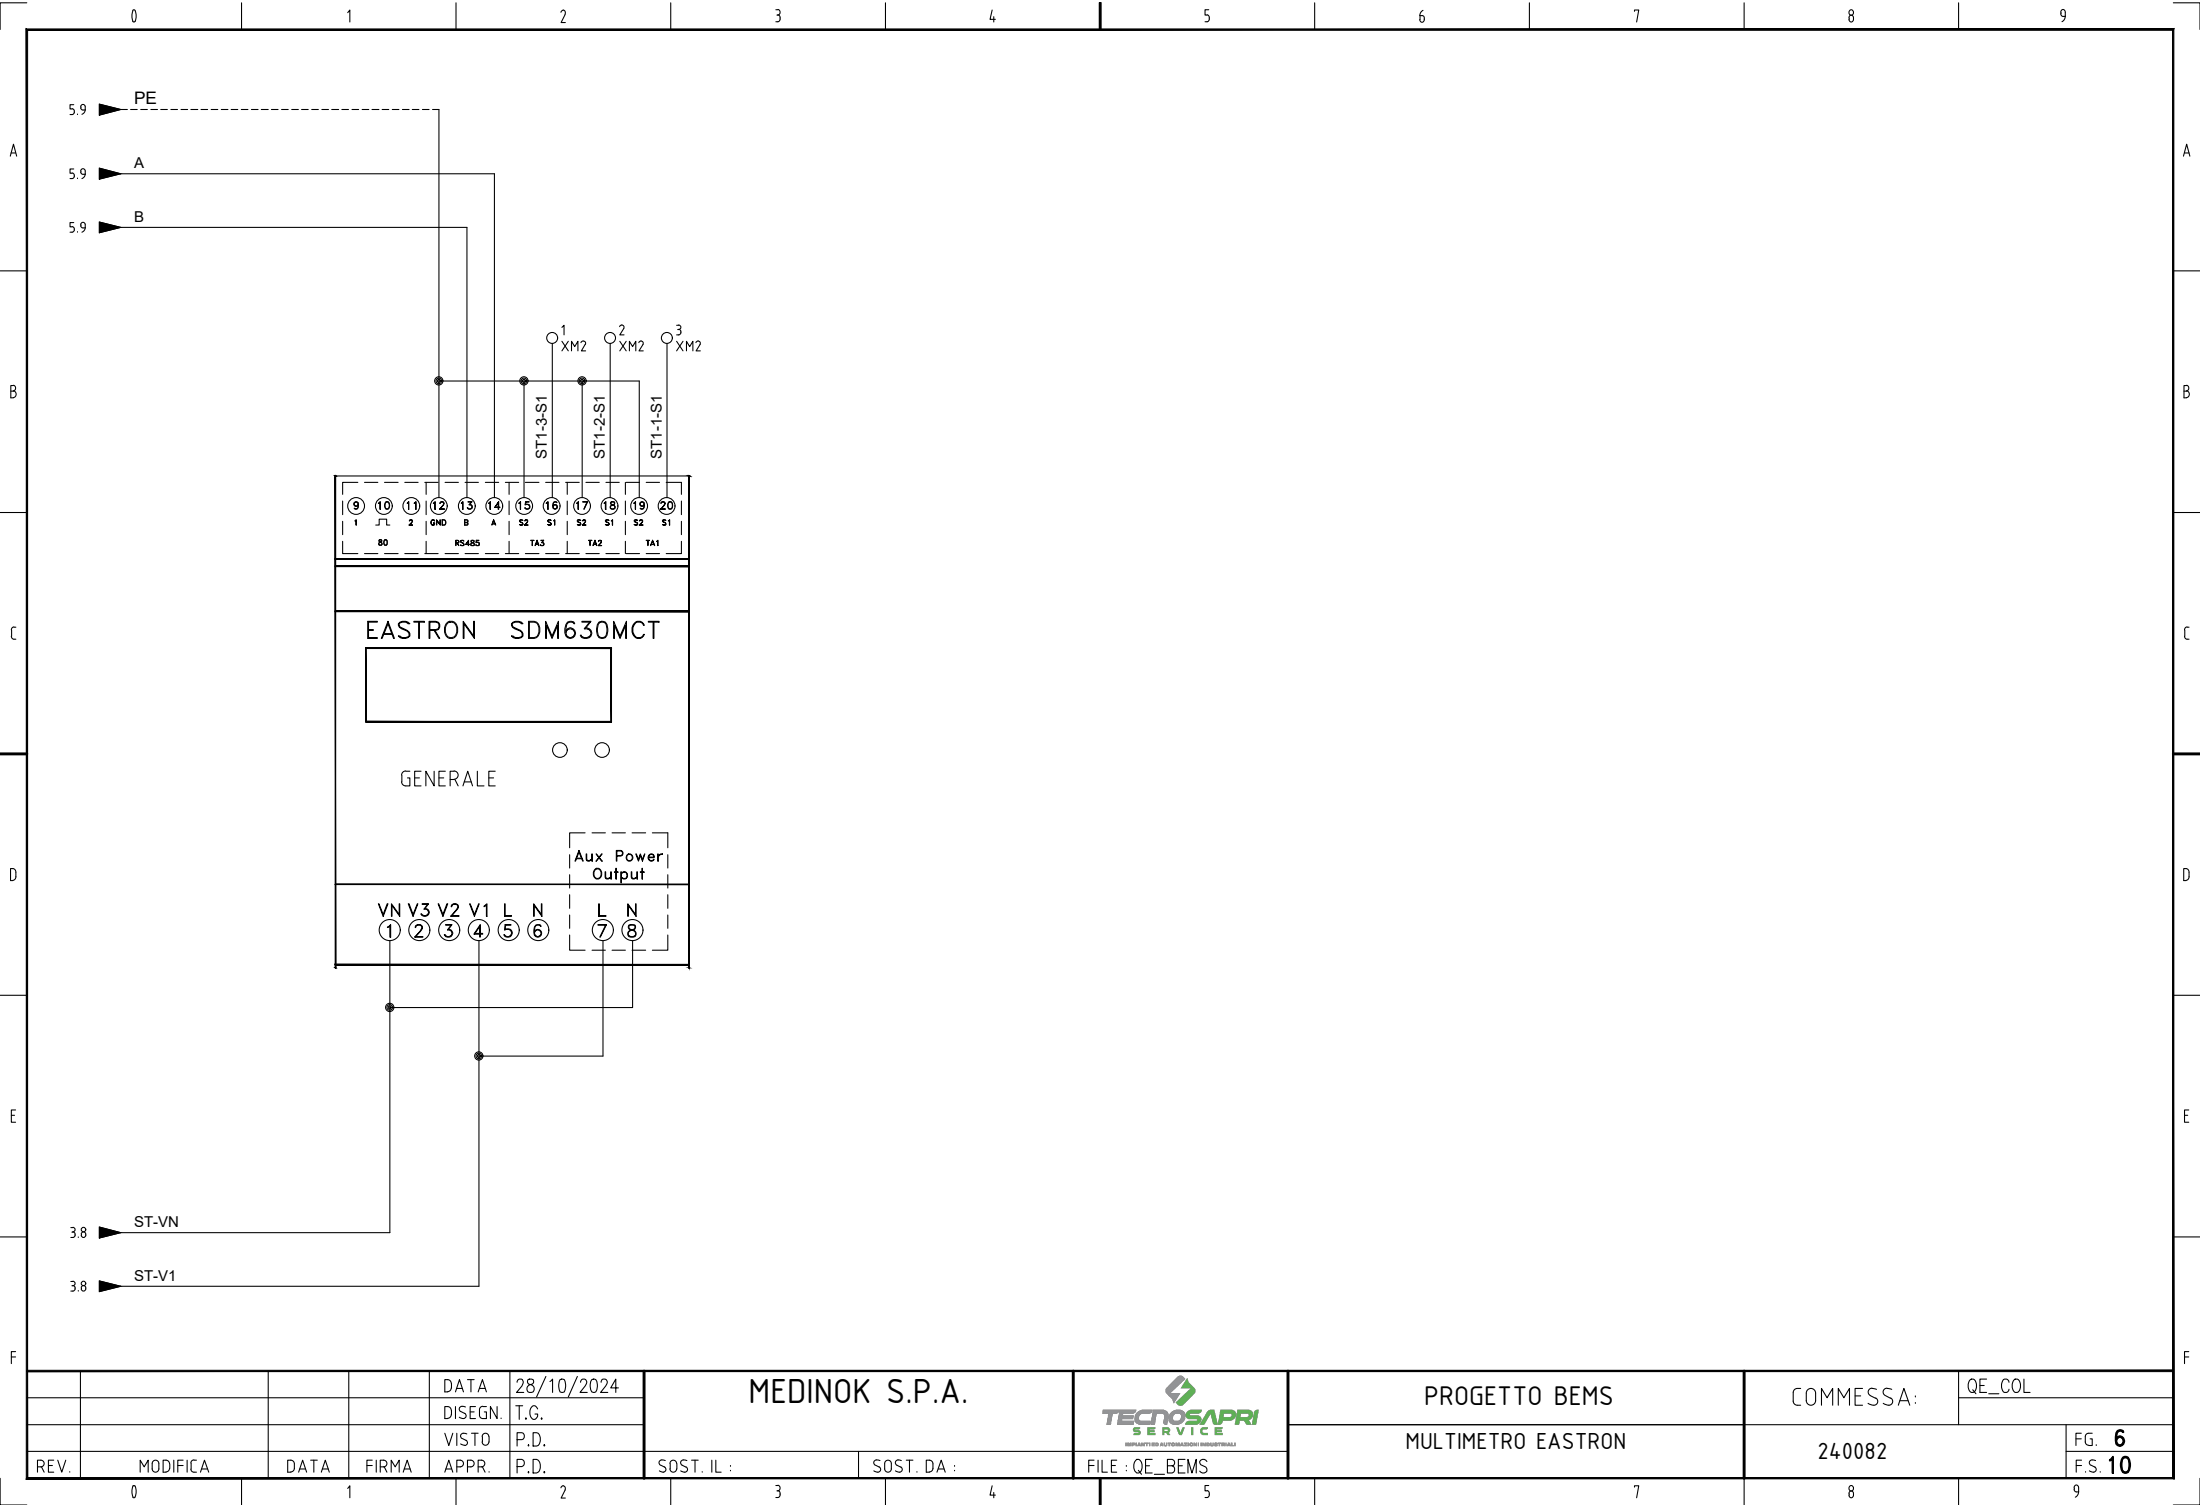

				DATA	28/10/2024	MEDINOK S.P.A.			PROGETTO BEMS		COMMESSA:		QE_COL	
				DISEGN.	T.G.									
				VISTO	P.D.									
REV.	MODIFICA	DATA	FIRMA	APPR.	P.D.	SOST. IL :	SOST. DA :	FILE : QE_BEMS	MULTIMETRO EASTRON		240082		FG. 6	
													F.S. 10	

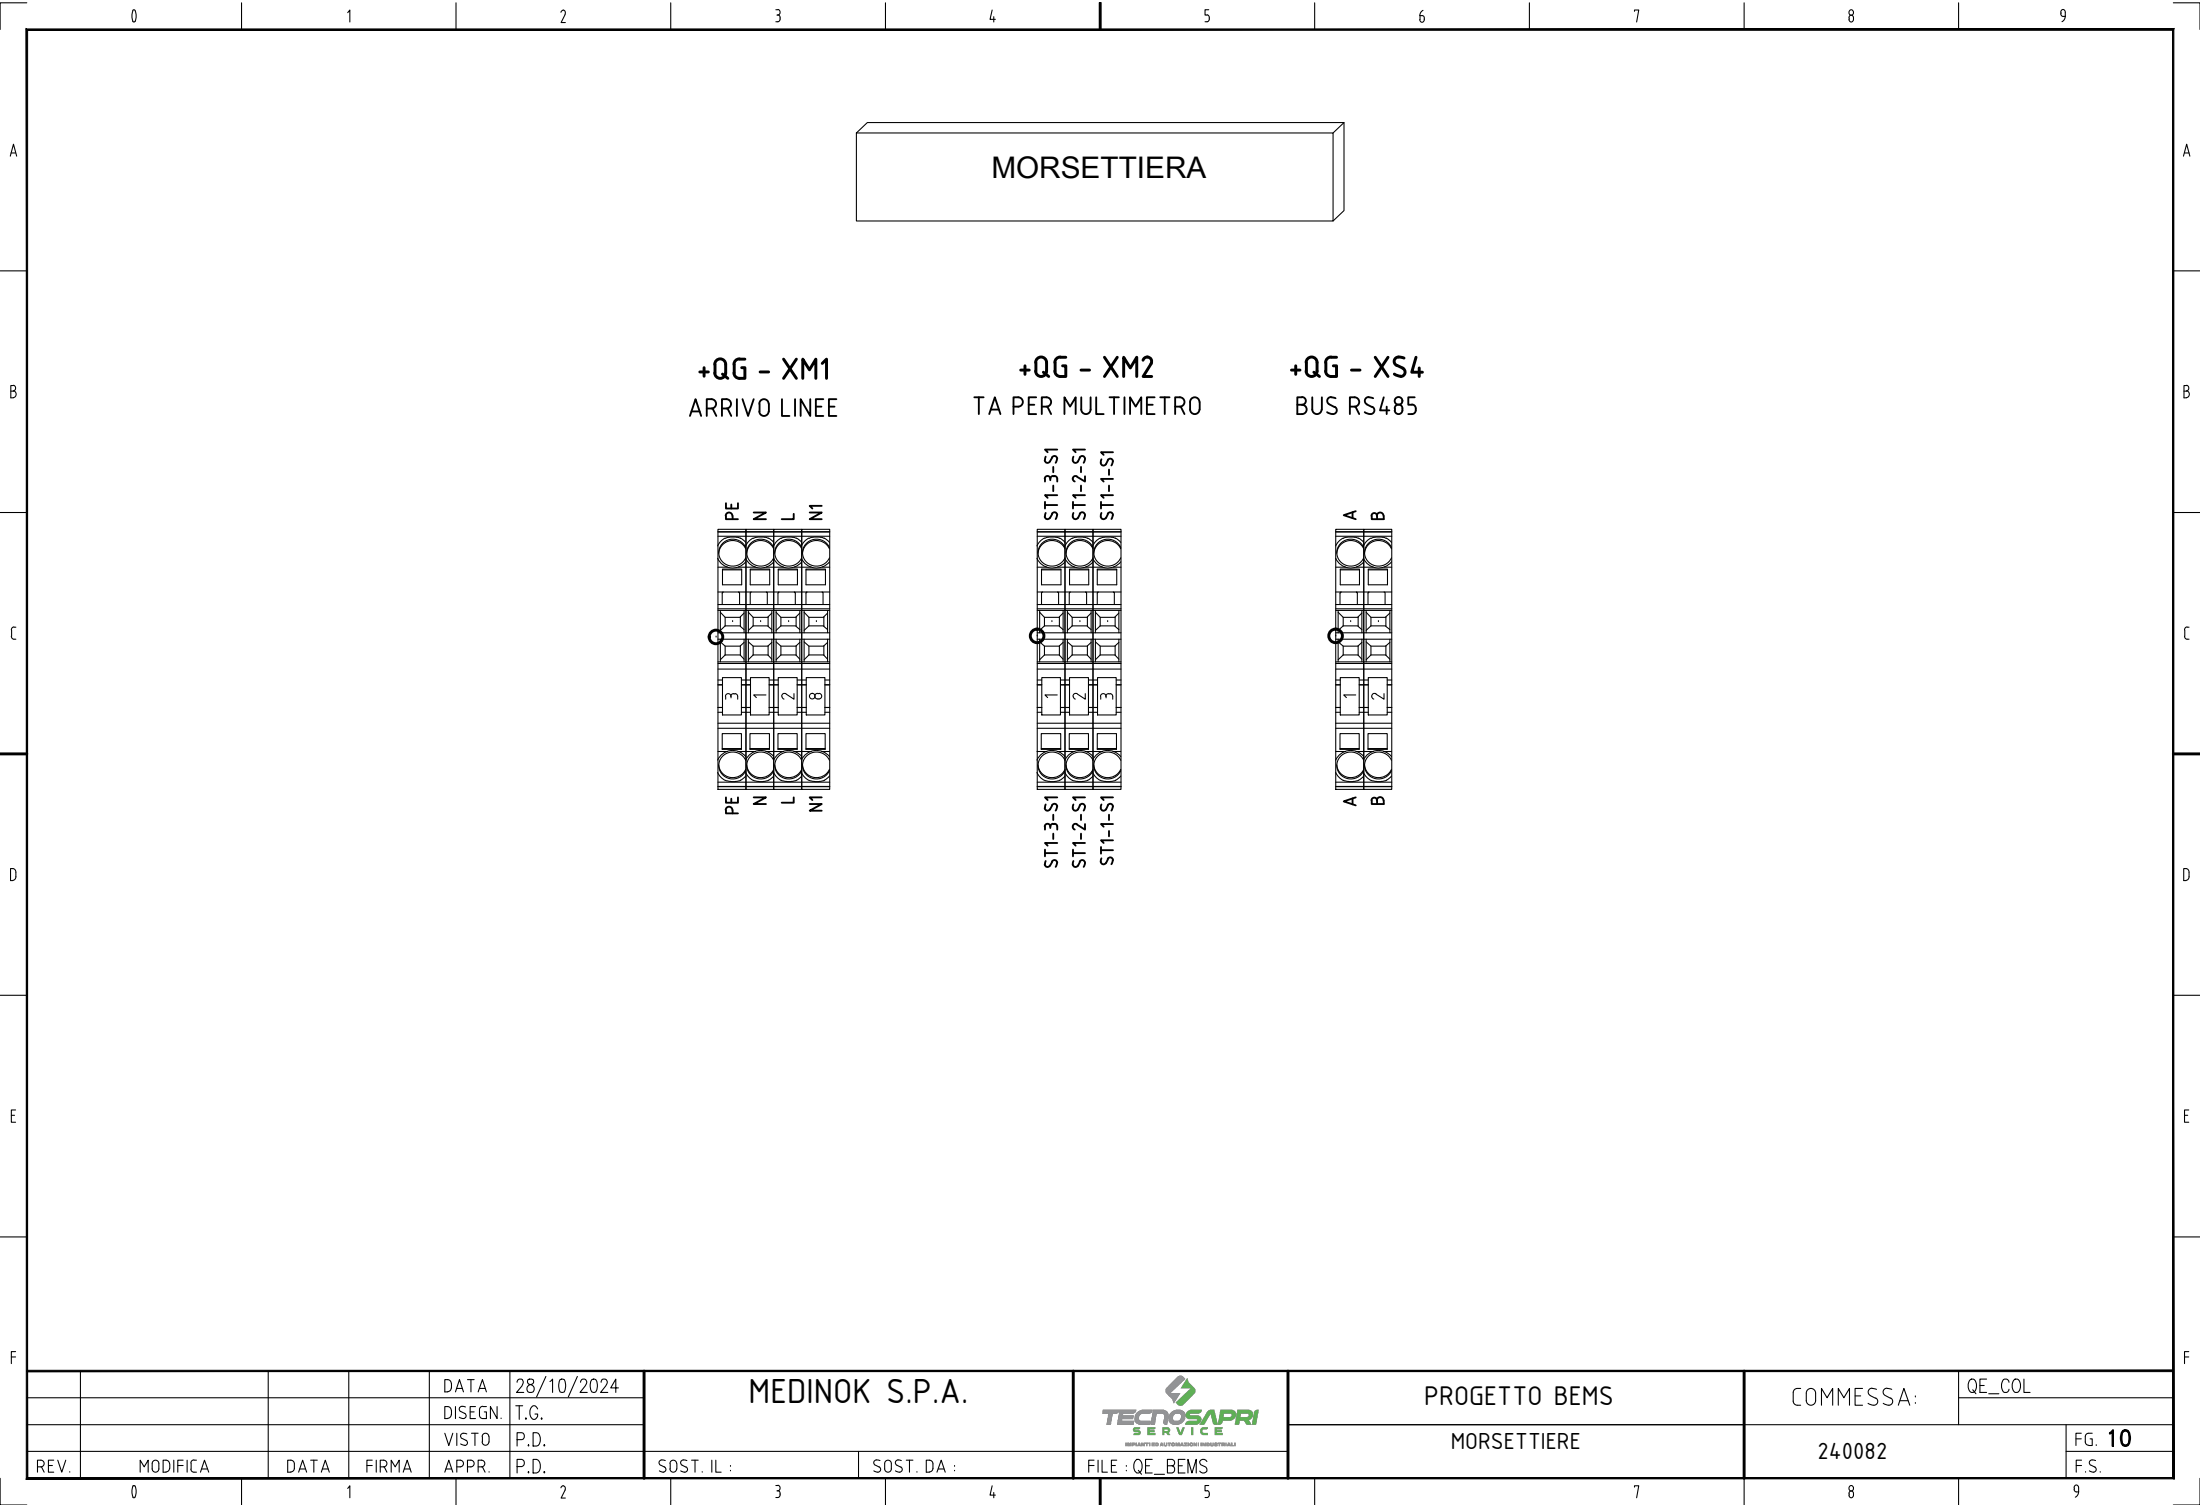

				DATA	28/10/2024	MEDINOK S.P.A.			PROGETTO BEMS	COMMESSA:	QE_COL	
				DISEGN.	T.G.							
				VISTO	P.D.							
REV.	MODIFICA	DATA	FIRMA	APPR.	P.D.	SOST. IL :	SOST. DA :	FILE : QE_BEMS	MORSETTIERE	240082	FG. 10	
											F.S.	