

Non è permesso consegnare a terzi o riprodurre questo documento nè, utilizzare il contenuto o renderlo comunque noto a terzi senza la nostra autorizzazione esplicita. Ogni infrazione comporta il risarcimento dei danni subiti. E' fatta riserva di tutti i diritti derivati da brevetti o modelli.

PROGETTO
BANCA DIS.
TIPICO

COMMITENTE:
MEDINOK S.P.A.

VIA STROMBOLI, 80026 CASORIA (NA)

COMMESSA:
POSTE ITALIANE
CMP BARI


QUADRO:
QUADRO ELETTRICO
SEZIONE PRIVILEGIATA




IMPIANTI ED AUTOMAZIONI INDUSTRIALI

PROGETTAZIONE: CMP BARI				TENSIONE 400 V ESERCIZIO			NORME CEI EN 61439-1-2		PROTEZIONI			
SERIE: QESP				TENSIONE 220 V COMANDI			DESIGNAZIONI					
PROGETTO: 240055				TENSIONE SEGNALI								
COMMITTENTE: MEDINOK SPA												
					DATA	FIRME						
				DIS.	24/10/2024	T.G.						
				VISTO	24/10/2024	D.P.						
				APPROV.	24/10/2024	D.P.						
				TECNO SPARI SERVICE S.R.L.								
							FOGLIO					
							T.F. 5					
REV.	MODIFICA	DATA	FIRME	SOST. DA			SOST. IL			FILE : QESP		

				DATA 24/10/2024	MEDINOK SPA			CMP BARI		COMMESSA:		
				DISEGN. T.G.								
				VISTO P.D.								
REV.	MODIFICA	DATA	FIRMA	APPR. P.D.	SOST. IL :	SOST. DA :	FILE : CMP BARI	COPERTINA		240055	FG. 1 F.S. 2	

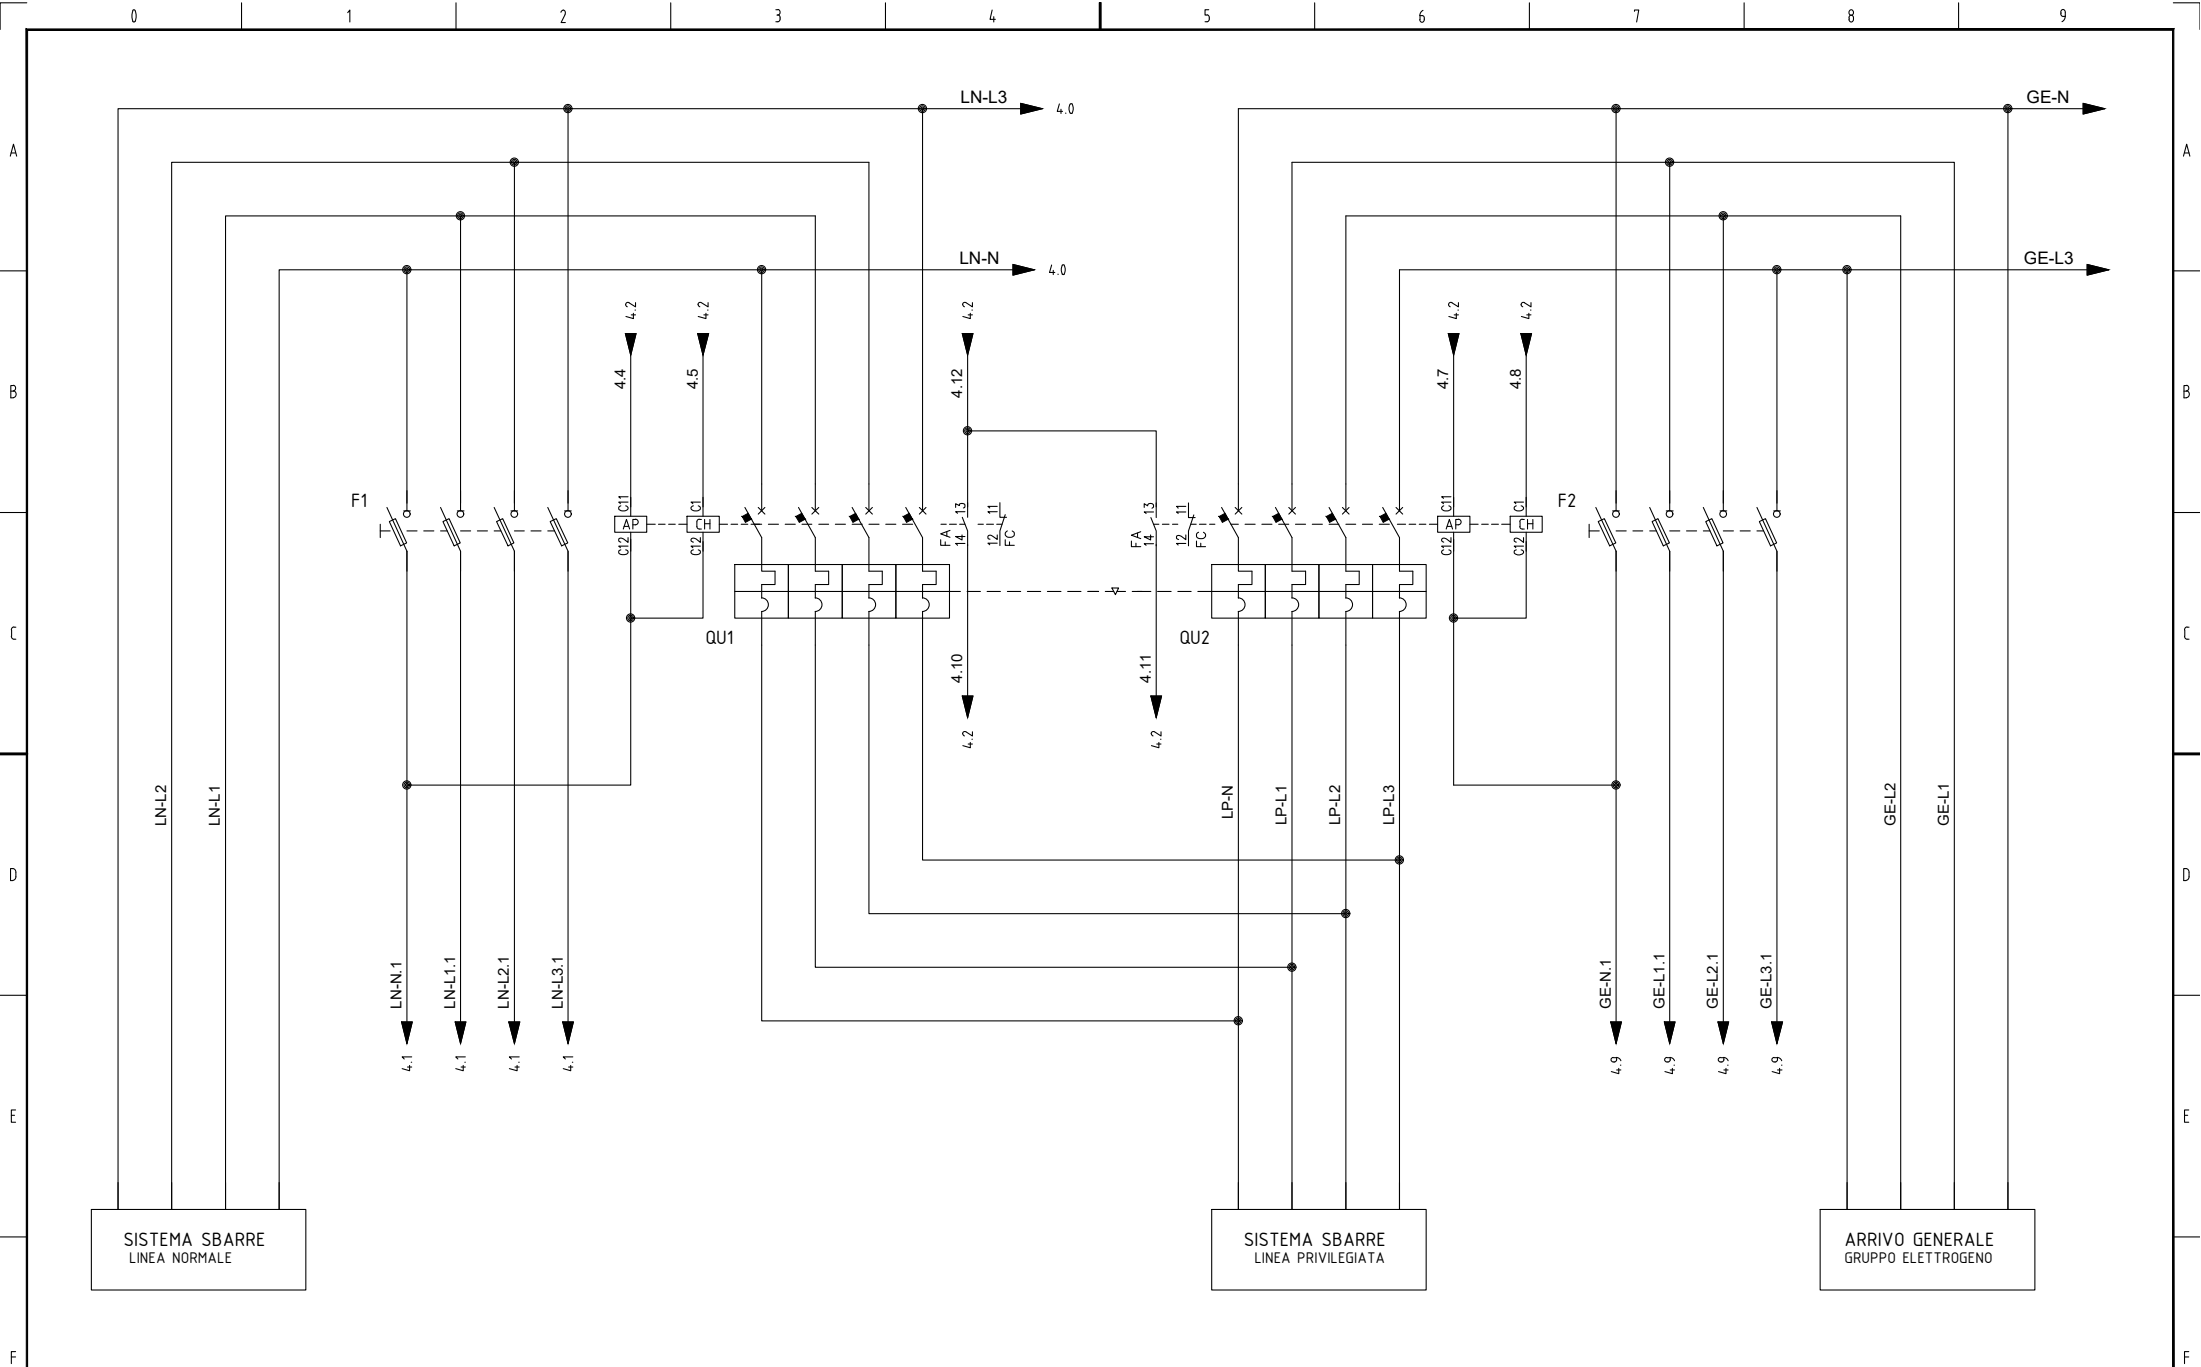

			DATA	24/10/2024	MEDINOK SPA			CMP BARI		COMMESSA:									
			DISEGN.	T.G.															
			VISTO	P.D.															
REV.	MODIFICA	DATA	FIRMA	APPR.	P.D.	SOST. IL :	SOST. DA :	FILE : CMP BARI	SEZIONE PRIVILEGIATA		240055	FG. 3 F.S. 4							
0		1		2		3		4		5		6		7		8		9	

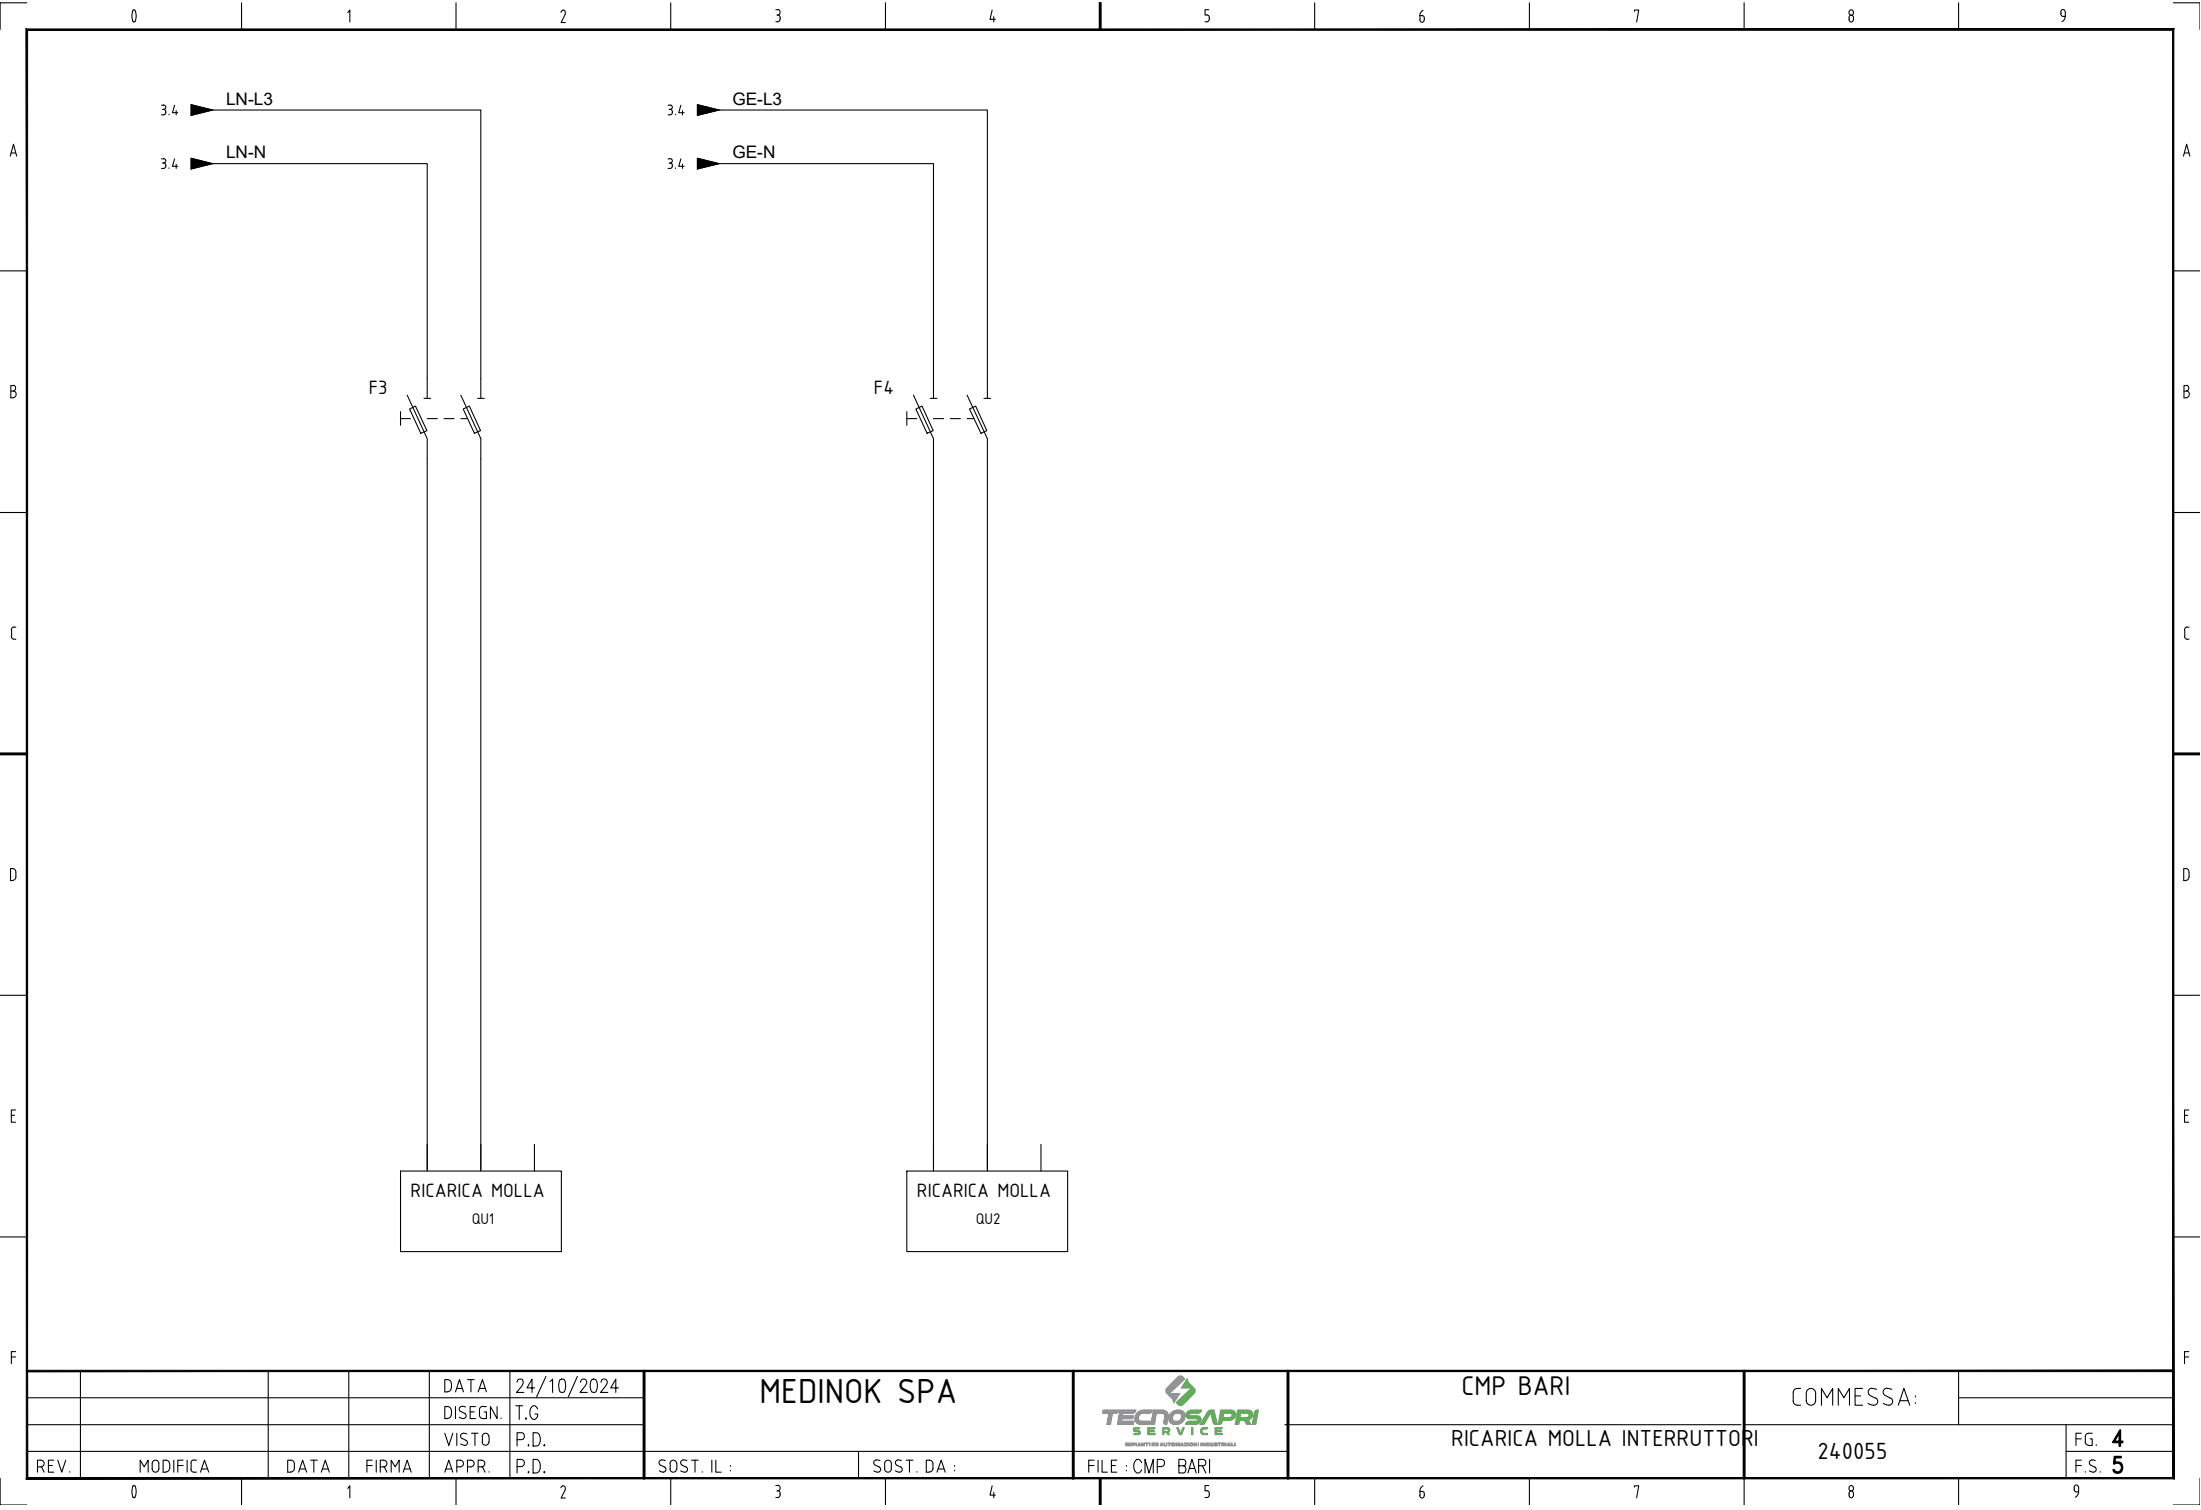

				DATA	24/10/2024
				DISEGN.	T.G.
				VISTO	P.D.
REV.	MODIFICA	DATA	FIRMA	APPR.	P.D.


MEDINOK SPA	
SOST. IL :	SOST. DA :



FILE : CMP BARI

CMP BARI
RICARICA MOLLA INTERRUTTORI

COMMESSA:	
240055	FG. 4 F.S. 5

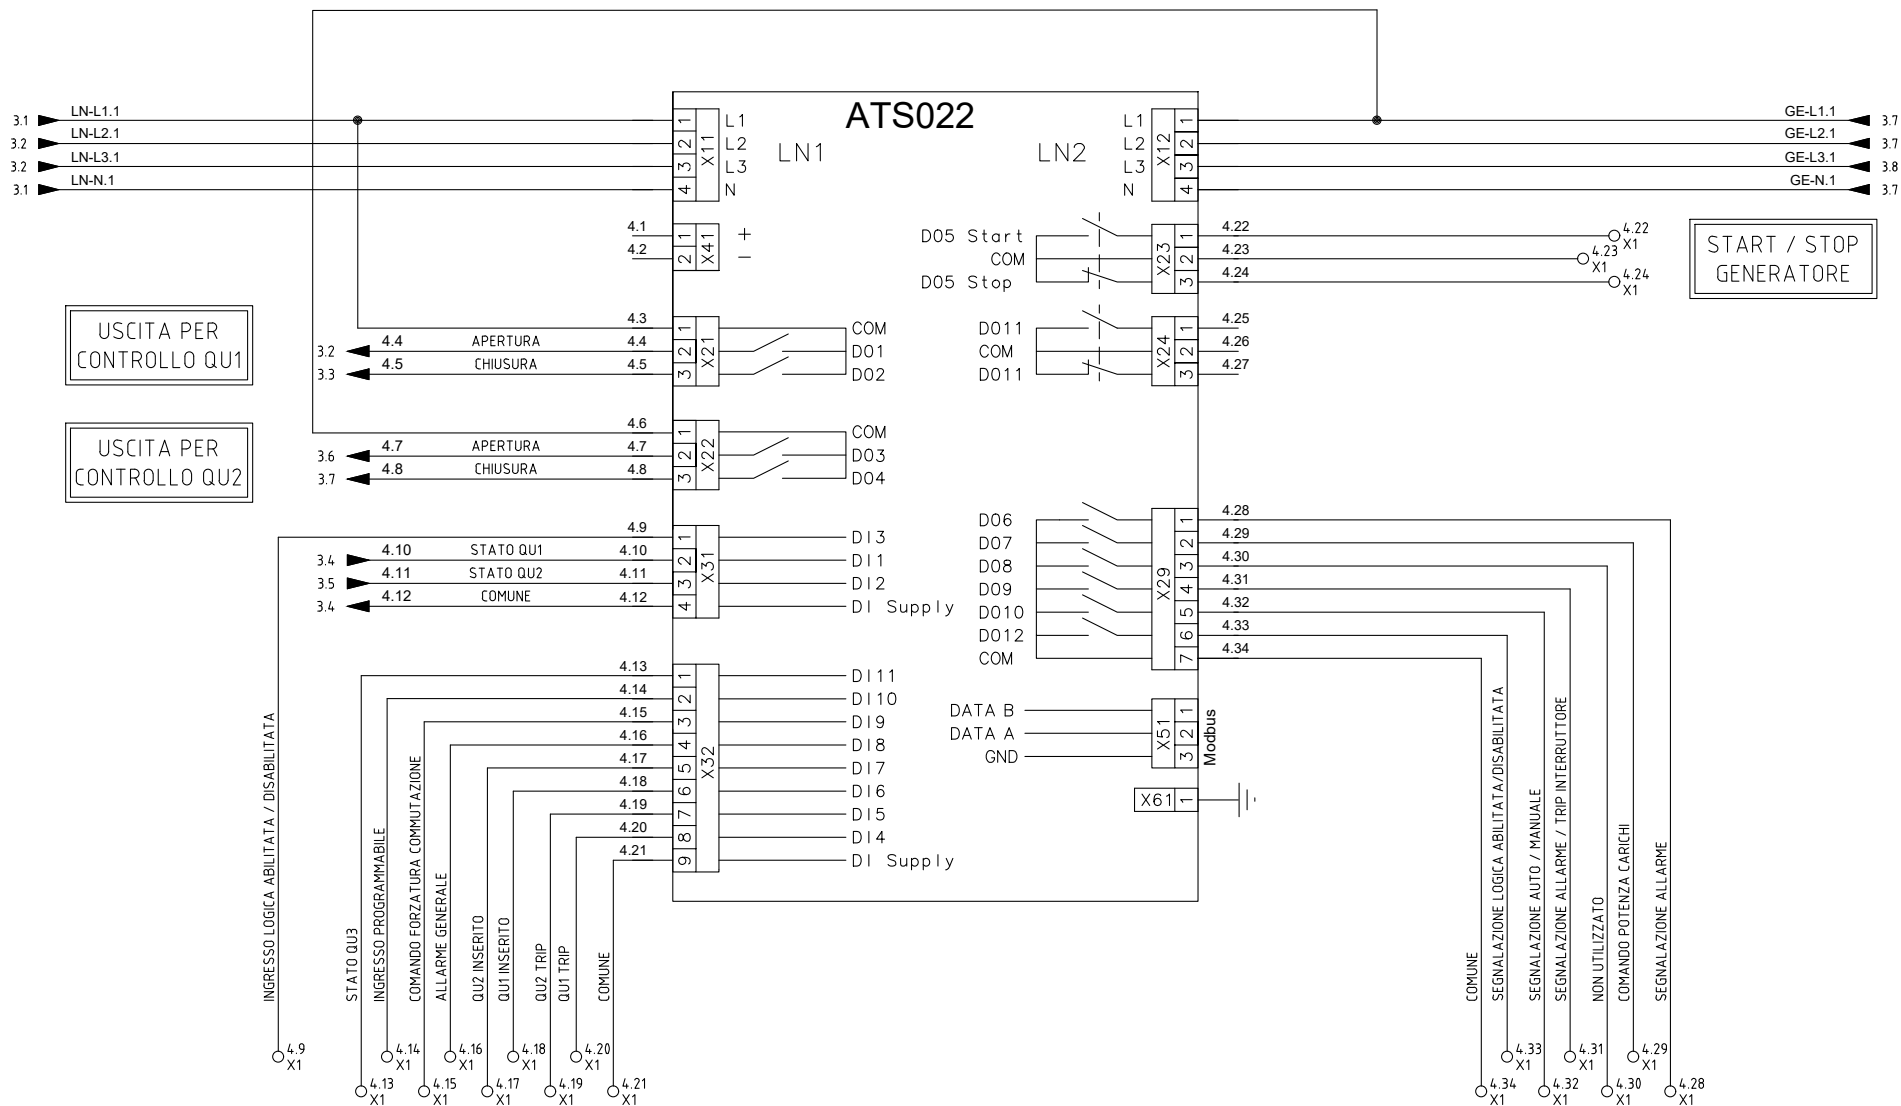

				DATA	24/10/2024	MEDINOK SPA			CMP BARI		COMMESSA:		
				DISEGN.	T.G.								
				VISTO	P.D.								
REV.	MODIFICA	DATA	FIRMA	APPR.	P.D.	SOST. IL :	SOST. DA :	FILE : CMP BARI	COLLEGAMENTO ATS022		240055		FG. 5 F.S. 6

