

COMMITENTE:

COME ON WEB S.R.L.
CENTRO DIREZIONALE IS. E/7
80100 - NAPOLI (NA)



IMPIANTI ED AUTOMAZIONI INDUSTRIALI

COMMESSA:

ARENA FLEGREA
VIALE JOHN FITZGERALD KENNEDY, 54
80125 NAPOLI (NA)

QUADRO:


NUOVO QUADRO ELETTRICO FOYER ALTO
Q.E. FOYER ALTO 7.80

COMMITTENTE: COME ON WEB S.R.L.				TENSIONE 400 V ESERCIZIO			NORME CEI EN 61439-1-2		PROTEZIONI		
COMMESSA: ARENA FLEGREA				TENSIONE 230 V COMANDI			DESIGNAZIONI				
QUADRO Q.E. FOYER ALTO 7.80				TENSIONE SEGNALI							
NUMERO DI COMMESSA: 250073											
ESECUTORE: TECNO SAPRI SERVICE S.R.L.											
					DATA	FIRME					
				DIS.	05/06/2025	T.G.					
				VISTO	05/06/2025	D.P.					
				APPROV.	05/06/2025	D.P.					
				 IMPIANTI ED AUTOMAZIONI INDUSTRIALI							
							FOGLIO				
							T.F. 11				
REV.	MODIFICA	DATA	FIRME	SOST. DA			SOST. IL			FILE : Q.E. FOYER 7.80	

Non è permesso consegnare a terzi o riprodurre questo documento nè, utilizzare il contenuto o renderlo comunque noto a terzi senza la nostra autorizzazione esplicita. Ogni infrazione comporta il risarcimento dei danni subiti. E' fatta riserva di tutti i diritti derivati da brevetti o modelli.


PROGETTO
BANCA DIS.
TIPICO

				DATA	05/06/2025	COME ON WEB S.R.L. CENTRO DIREZIONALE IS. E/7 80100 - NAPOLI (NA)		 IMPIANTI ED AUTOMAZIONI INDUSTRIALI		NUOVO QUADRO ELETTRICO FOYER ALTO 7.80 COPERTINA		COMMESSA: 250073		FG.	1
				DISEGN.	T.G.									F.S.	1A
				VISTO	P.D.										
REV.	MODIFICA	DATA	FIRMA	APPR.	P.D.	SOST. IL :	SOST. DA :	FILE : Q.E. FOYER 7.80							

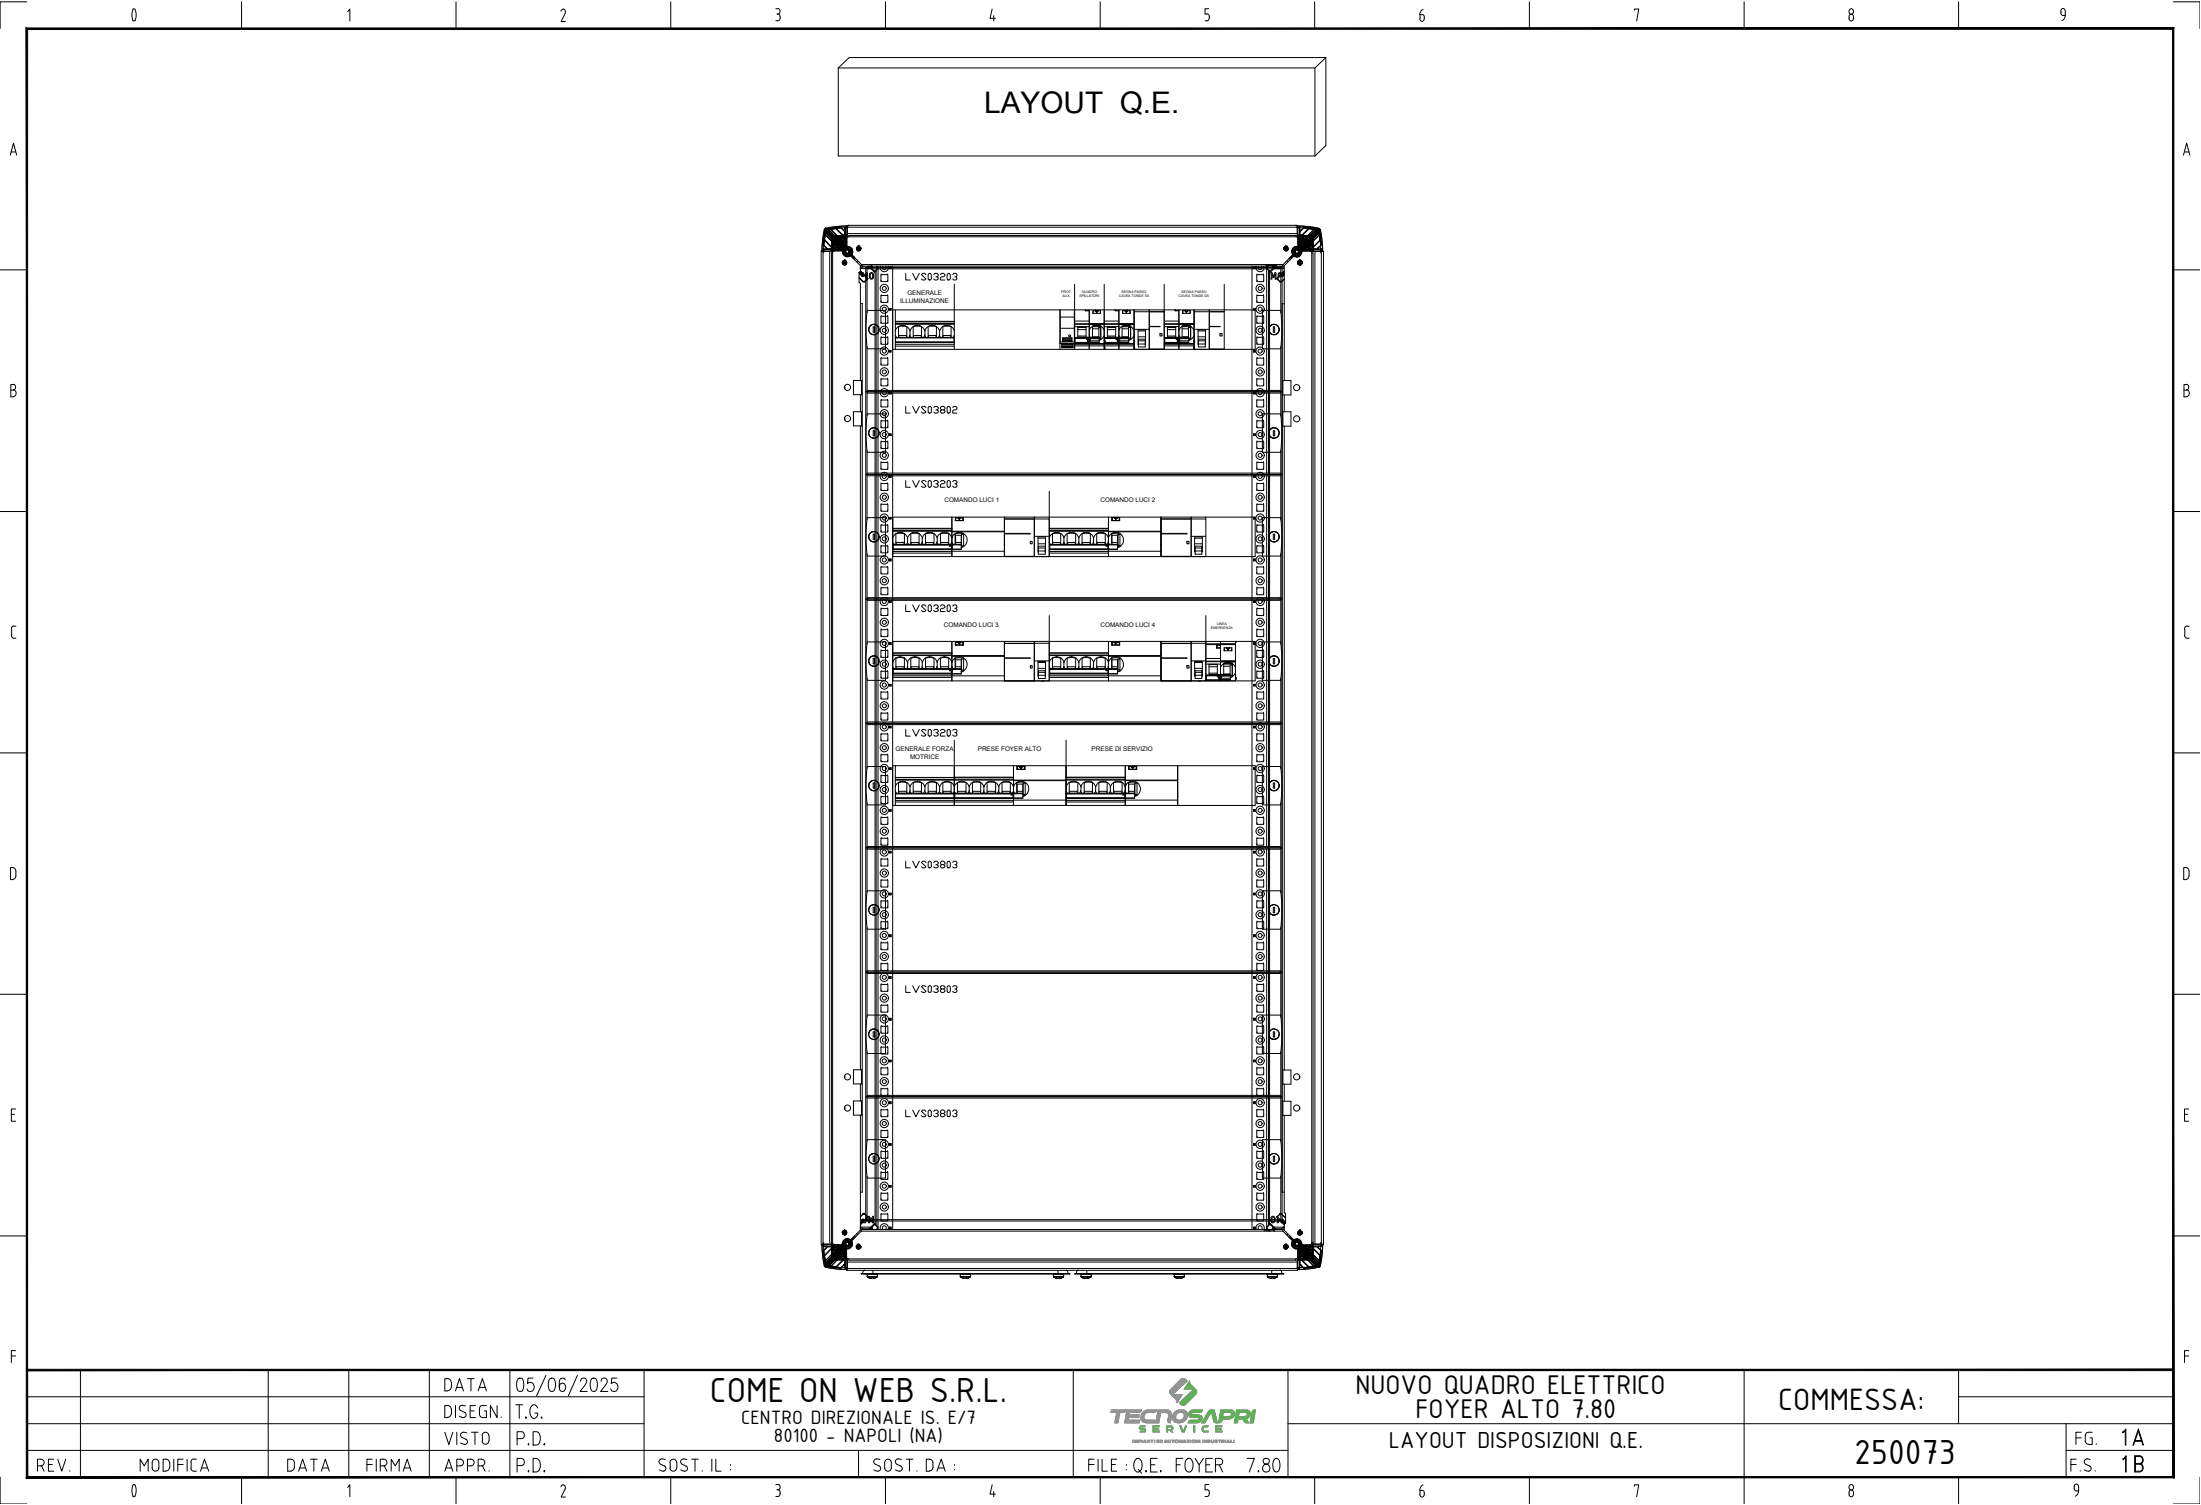

				DATA	05/06/2025	COME ON WEB S.R.L. CENTRO DIREZIONALE IS. E/7 80100 - NAPOLI (NA)		NUOVO QUADRO ELETTRICO FOYER ALTO 7.80 LAYOUT DISPOSIZIONI Q.E.	COMMESSA: 250073	
				DISEGN.	T.G.					FG. 1A
				VISTO	P.D.					F.S. 1B
REV.	MODIFICA	DATA	FIRMA	APPR.	P.D.	SOST. IL :	SOST. DA :	FILE : Q.E. FOYER 7.80		

0 1 2 3 4 5 6 7 8 9

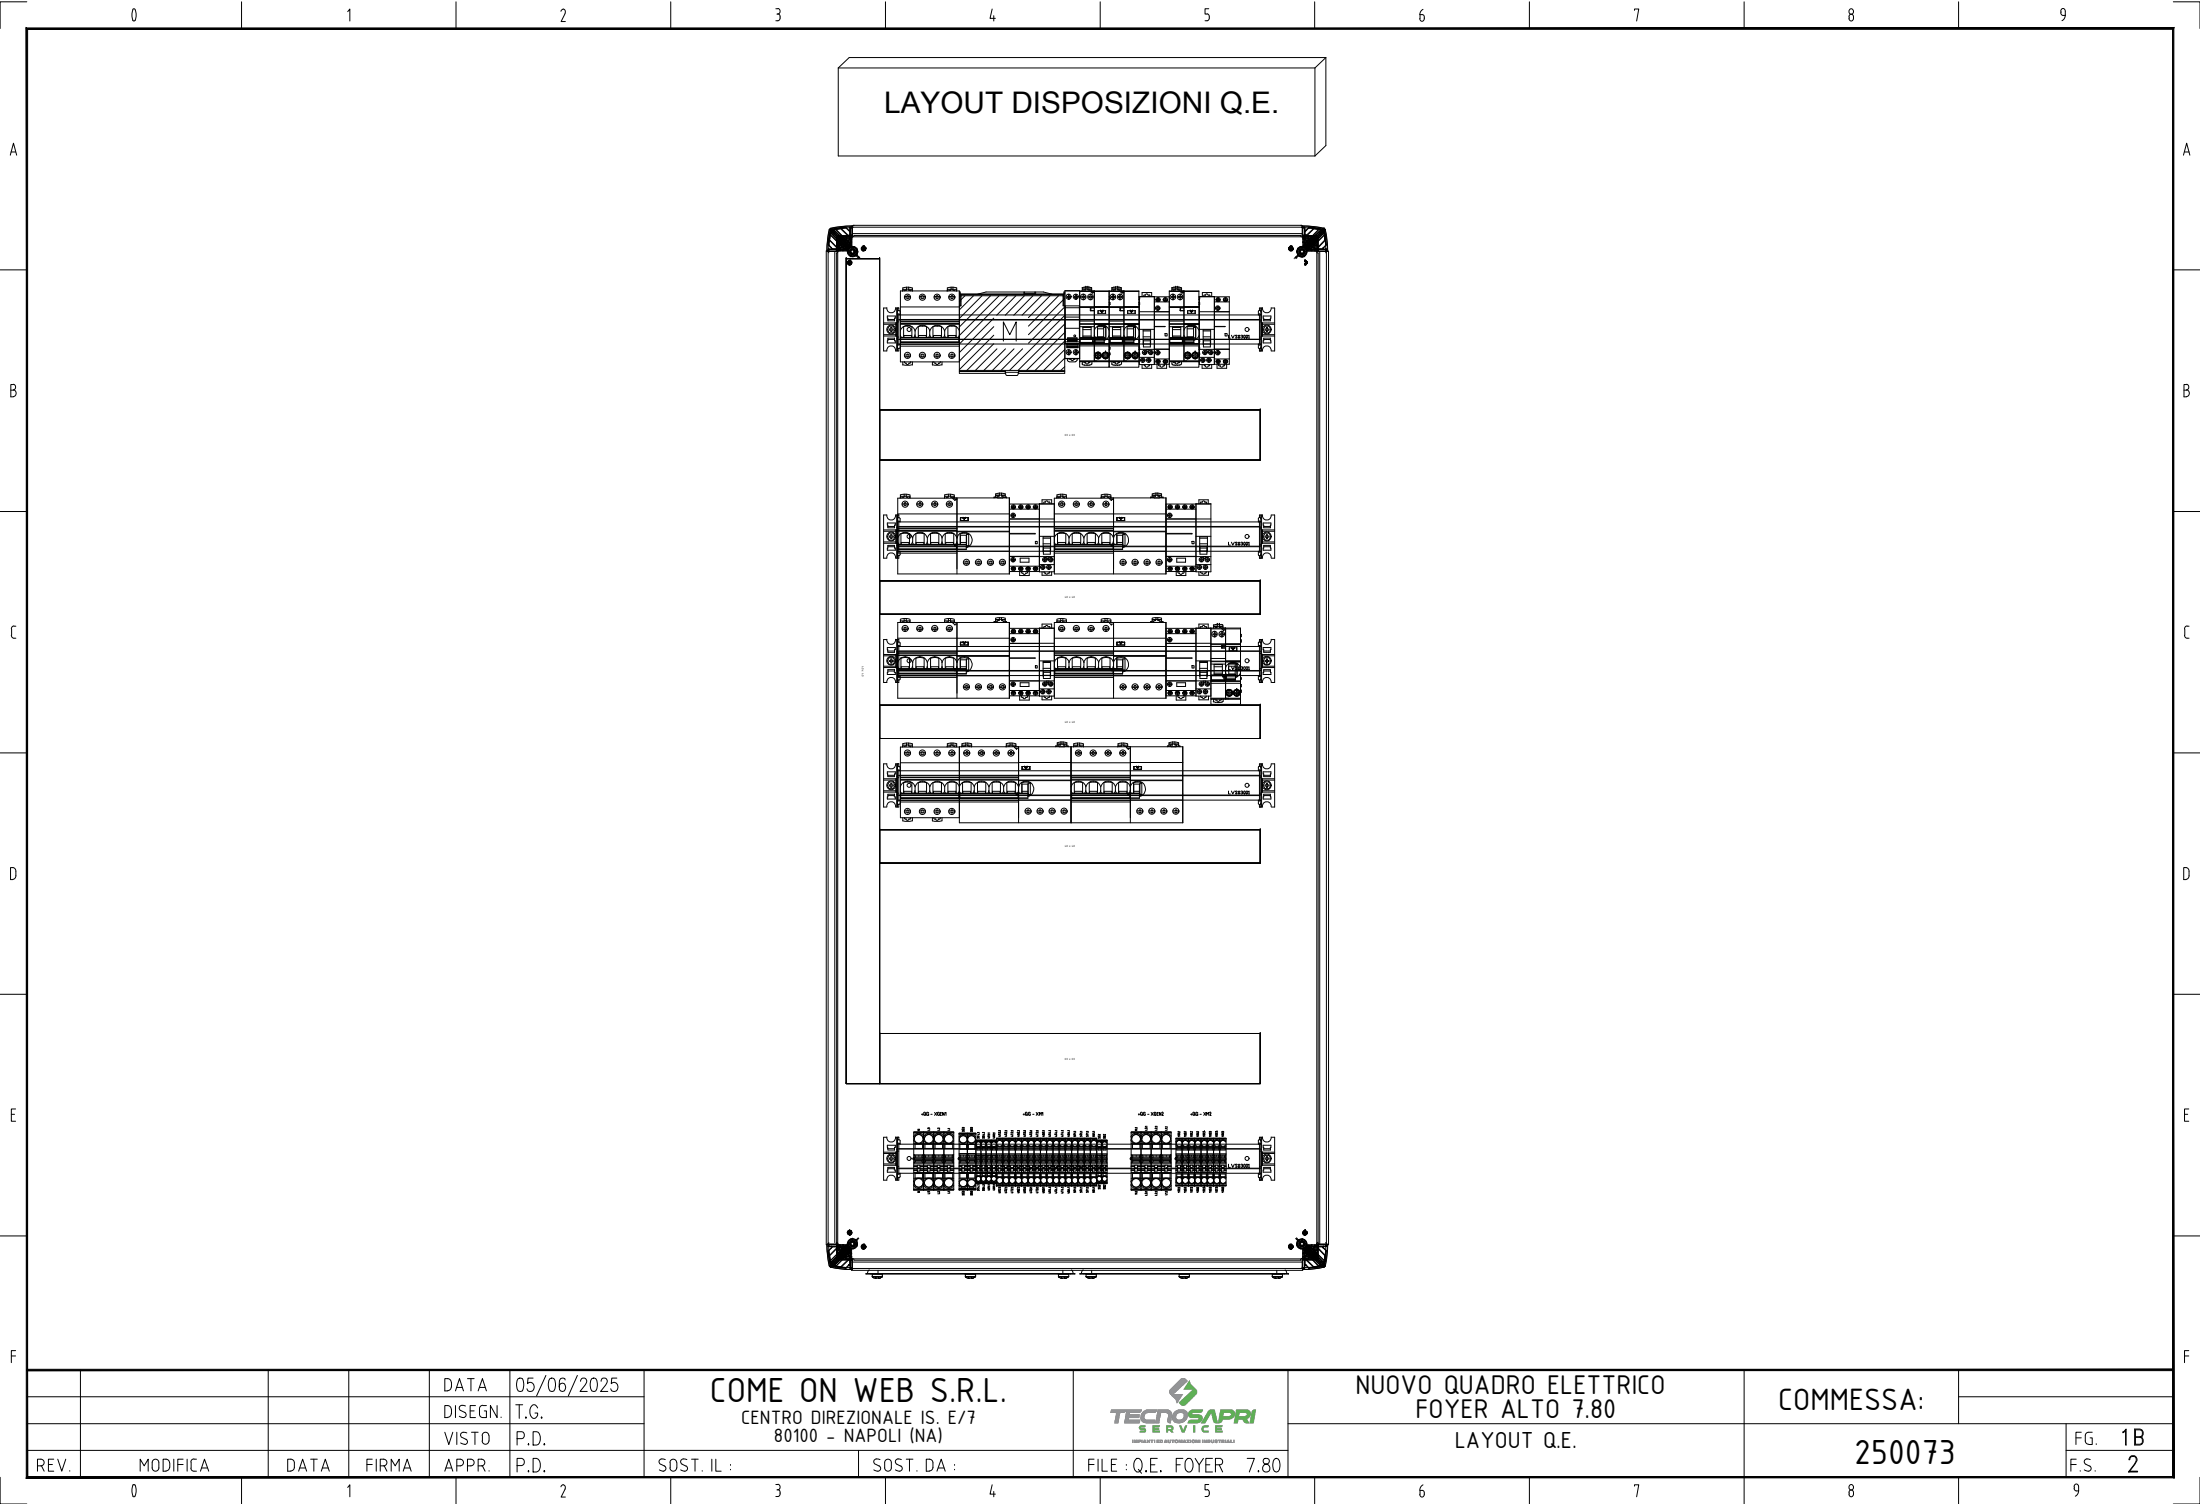


				DATA	05/06/2025	COME ON WEB S.R.L. CENTRO DIREZIONALE IS. E/7 80100 - NAPOLI (NA)		 SOPPLANTIERI AUTOMATIZZAZIONE INDUSTRIALE	NUOVO QUADRO ELETTRICO FOYER ALTO 7.80		COMMESSA:			
				DISEGN.	T.G.									
				VISTO	P.D.									
REV.	MODIFICA	DATA	FIRMA	APPR.	P.D.	SOST. IL :	SOST. DA :	FILE : Q.E. FOYER 7.80	LAYOUT Q.E.		250073		FG. 1B	
													F.S. 2	

0 1 2 3 4 5 6 7 8 9


R


C

1

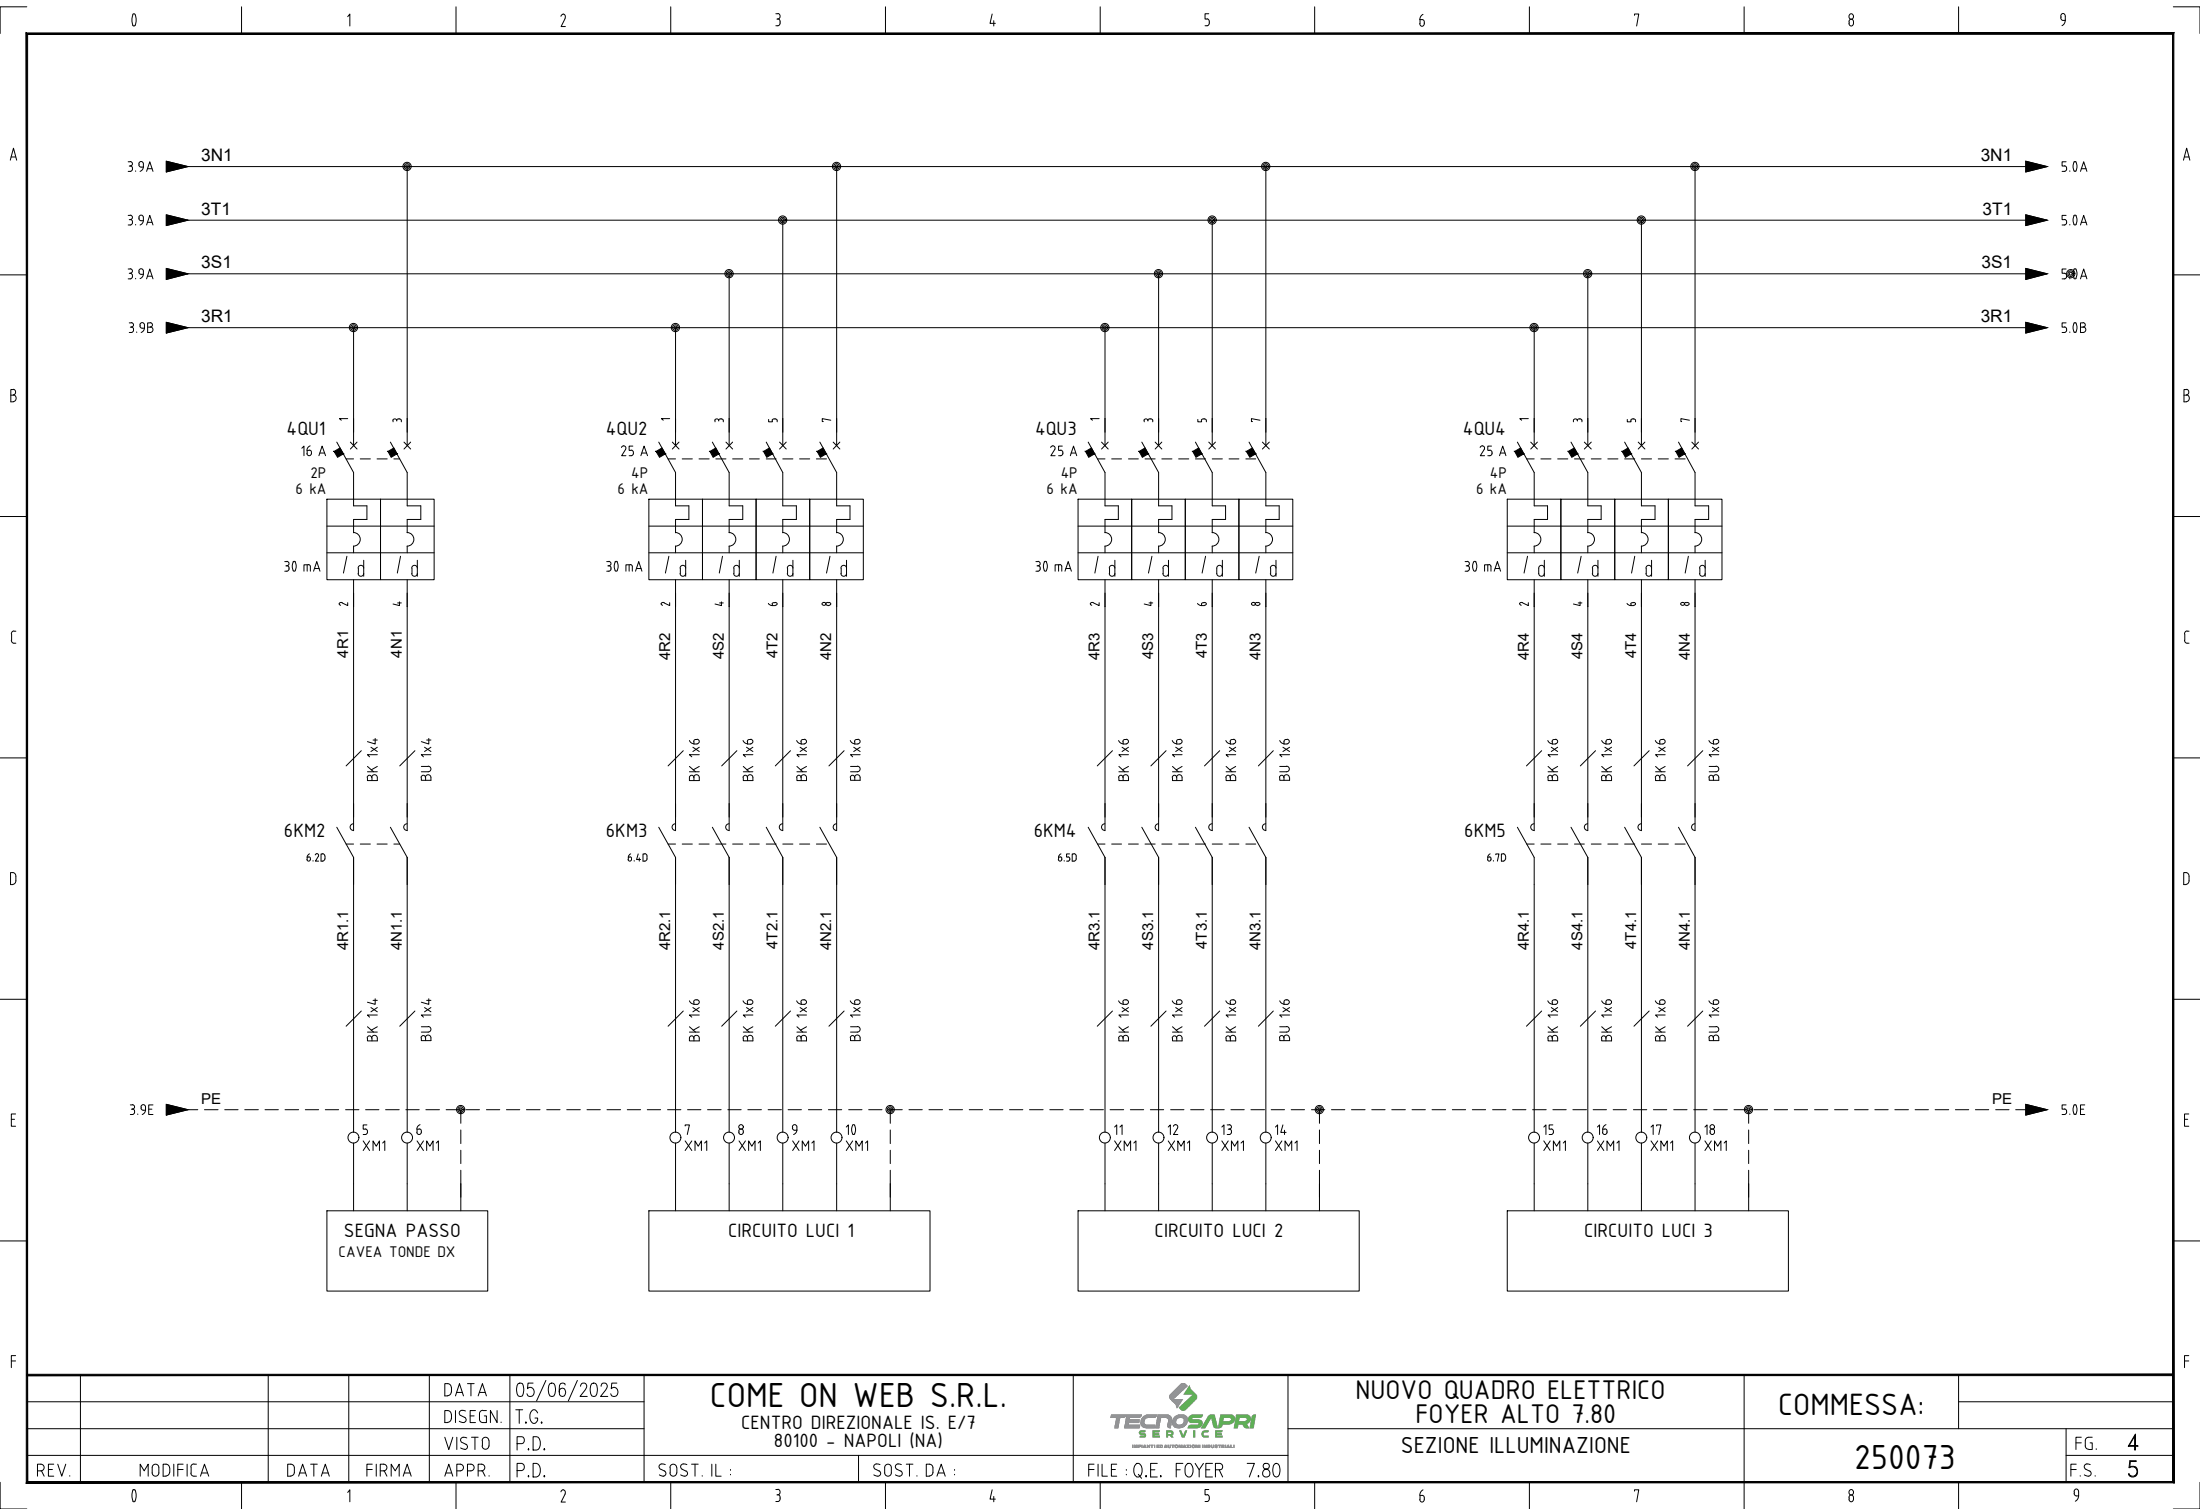


				DATA	05/06/2025	COME ON WEB S.R.L. CENTRO DIREZIONALE IS. E/7 80100 - NAPOLI (NA)		 NUOVO QUADRO ELETTRICO FOYER ALTO 7.80 SEZIONE ILLUMINAZIONE		COMMESSA: 250073			
				DISEGN.	T.G.								
				VISTO	P.D.								
REV.	MODIFICA	DATA	FIRMA	APPR.	P.D.	SOST. IL :	SOST. DA :	FILE : Q.E. FOYER 7.80				FG.	4
												F.S.	5

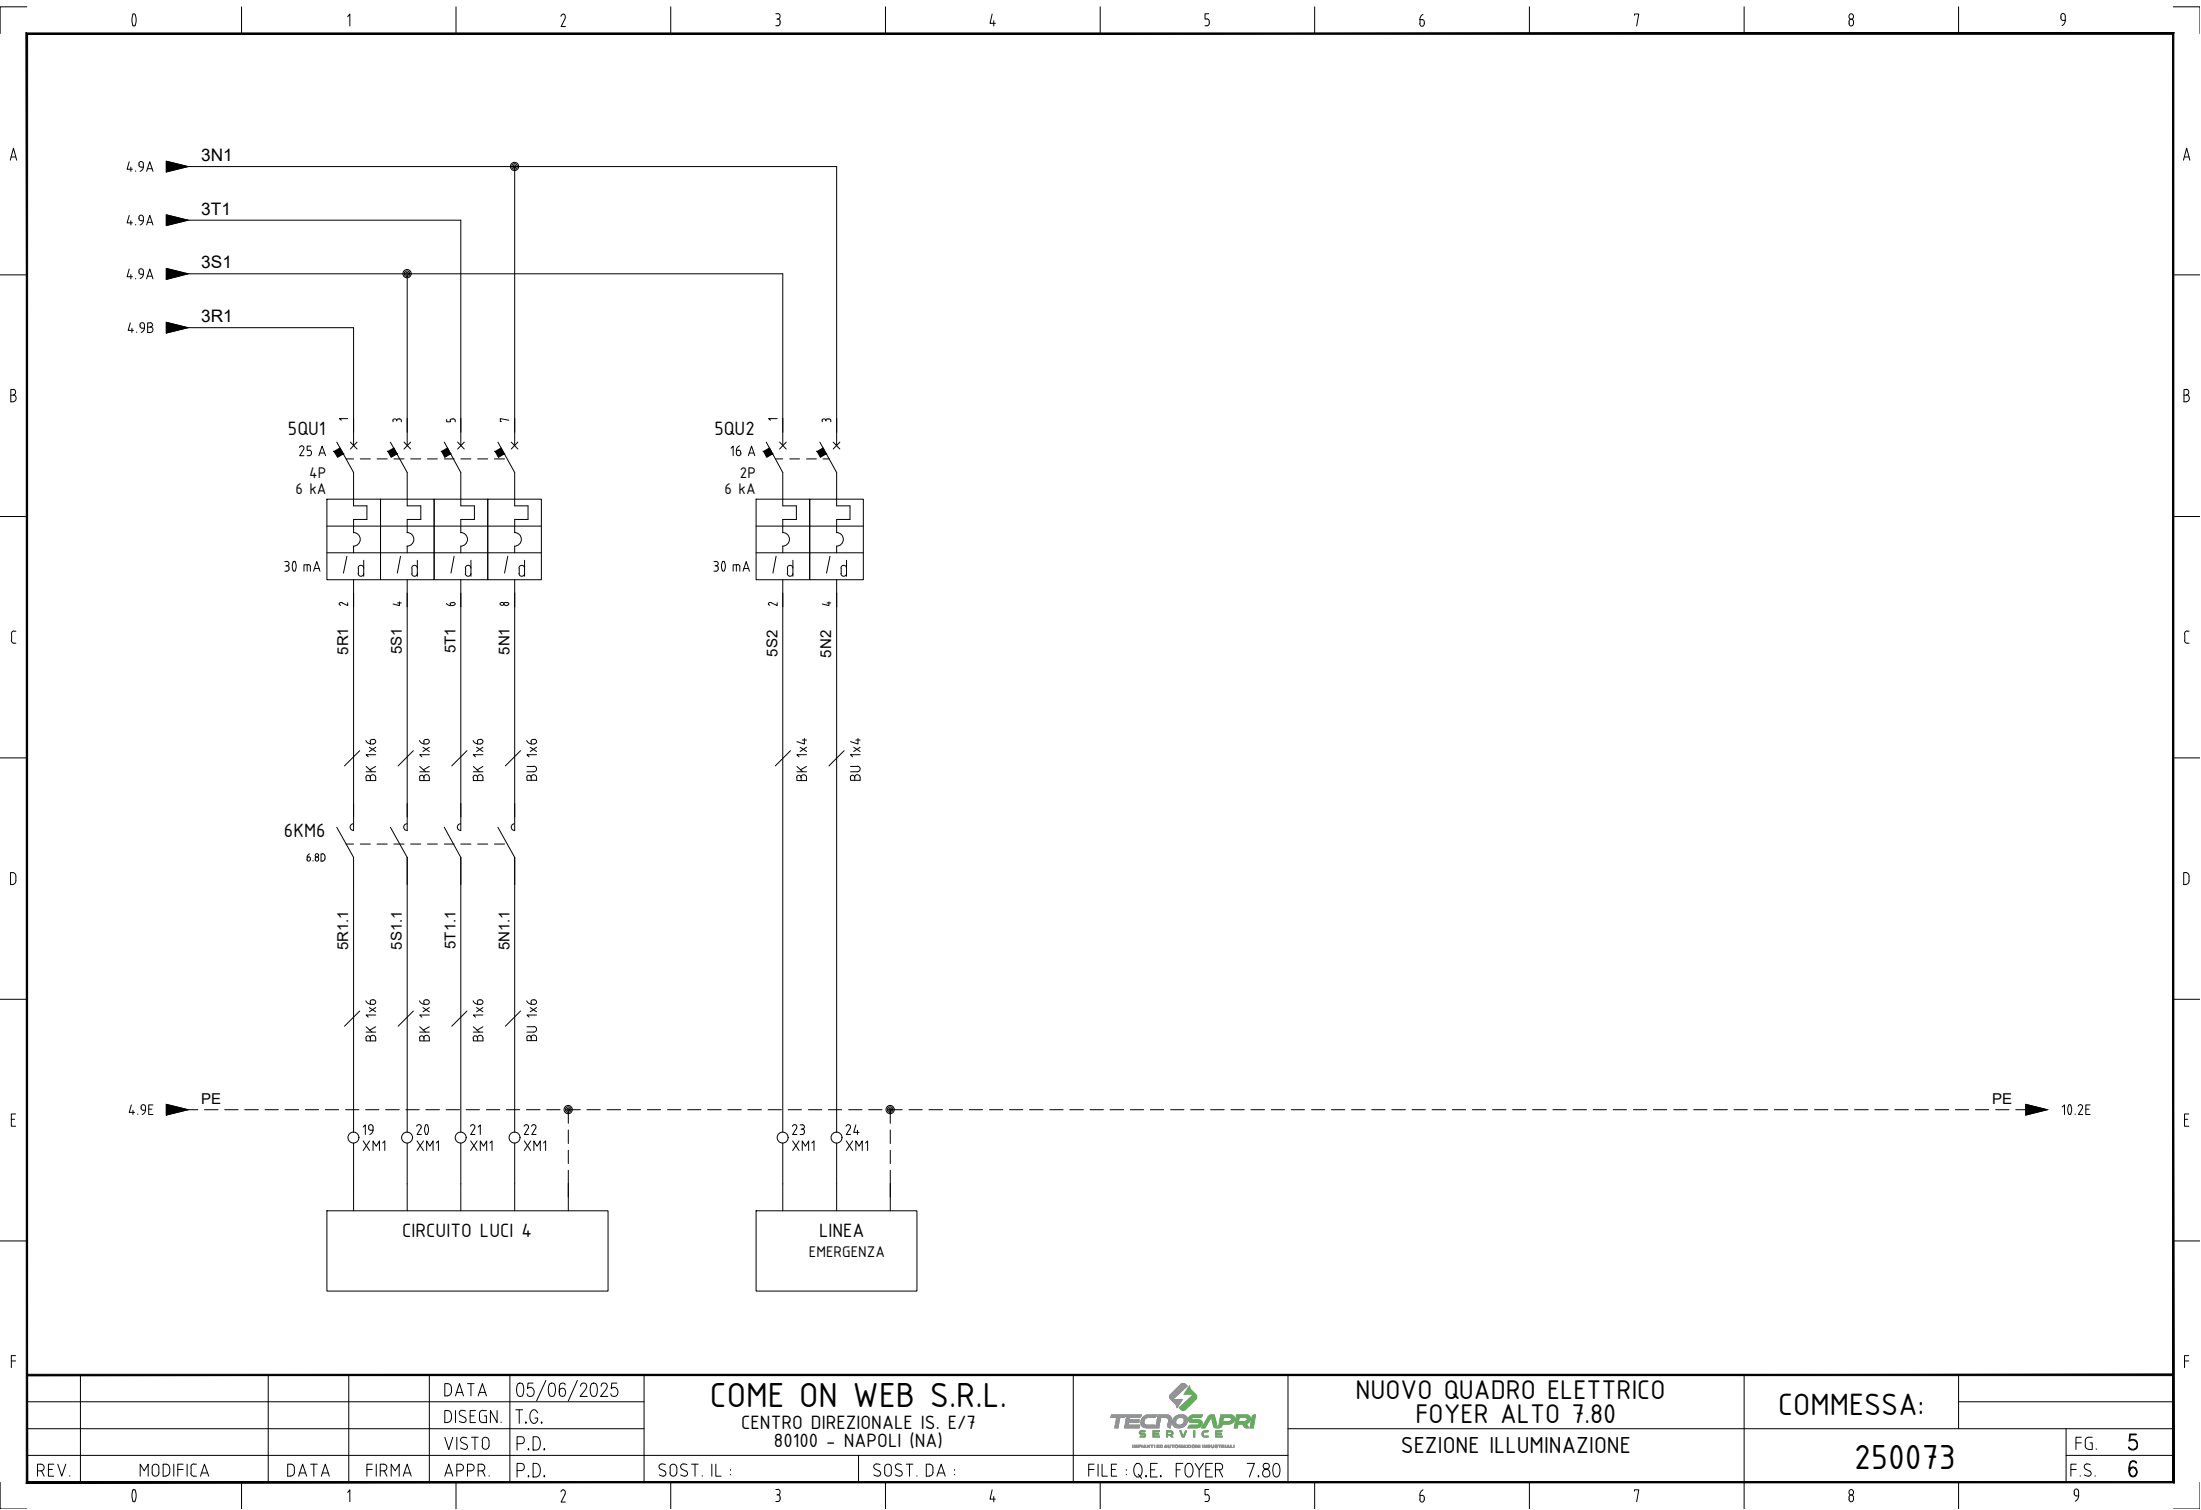

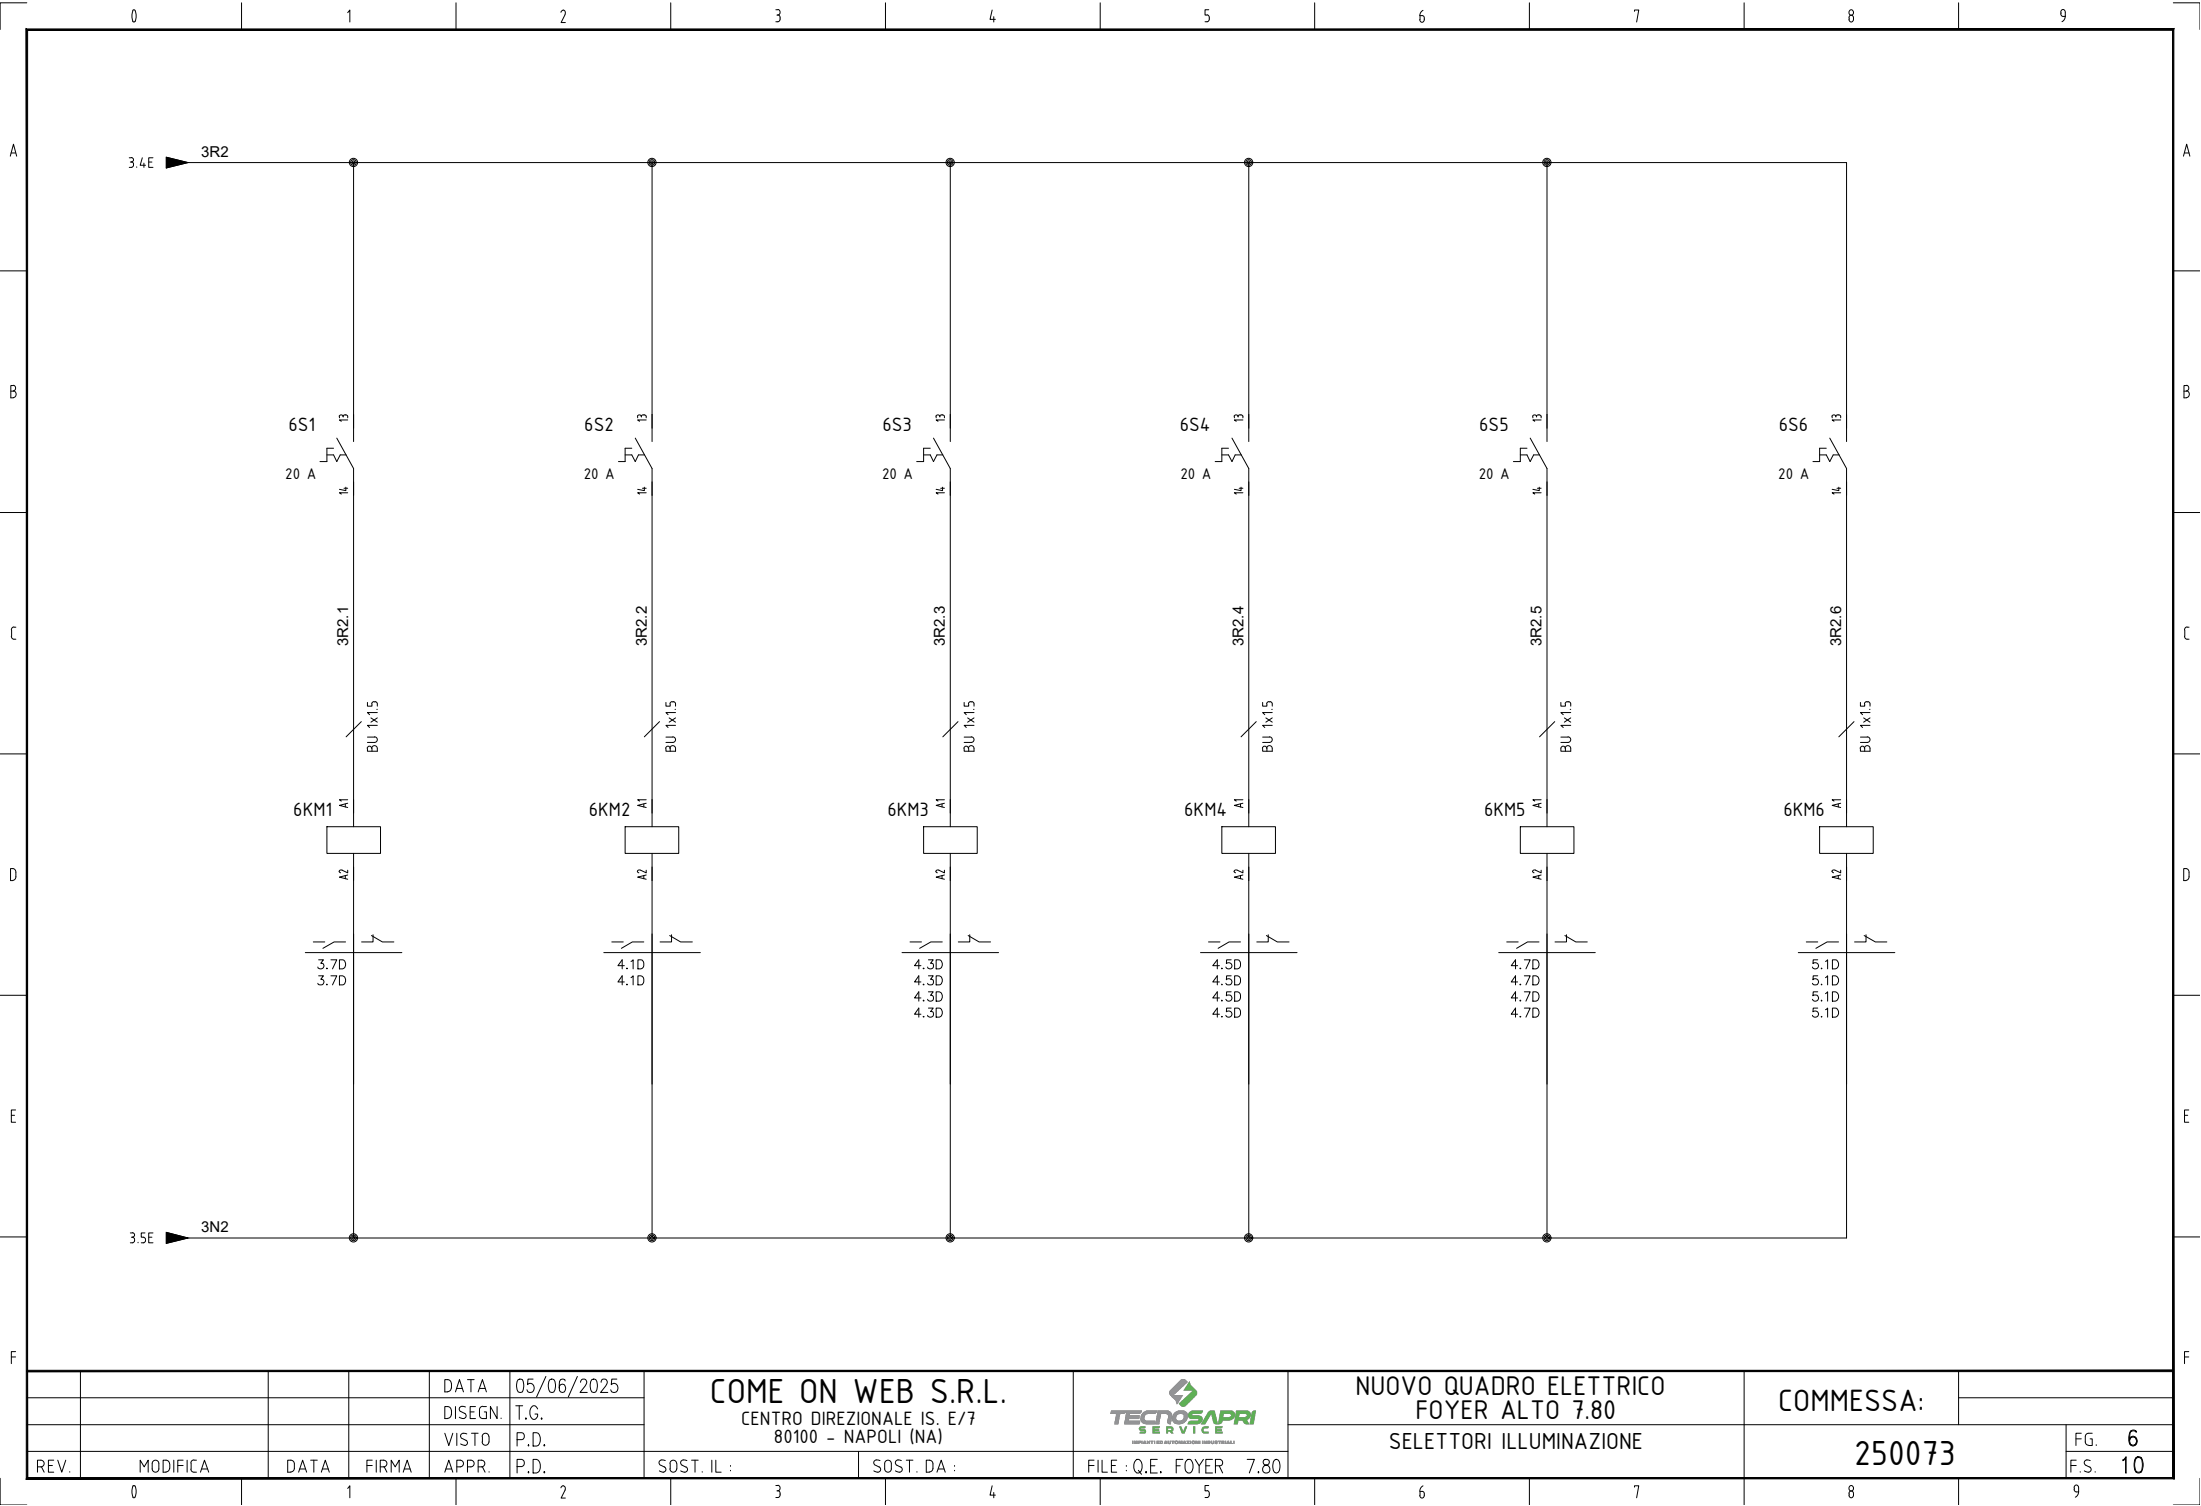


MORSETTIERA


+QG - XGEN1

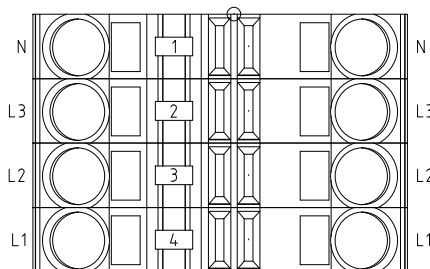


+QG - XM1

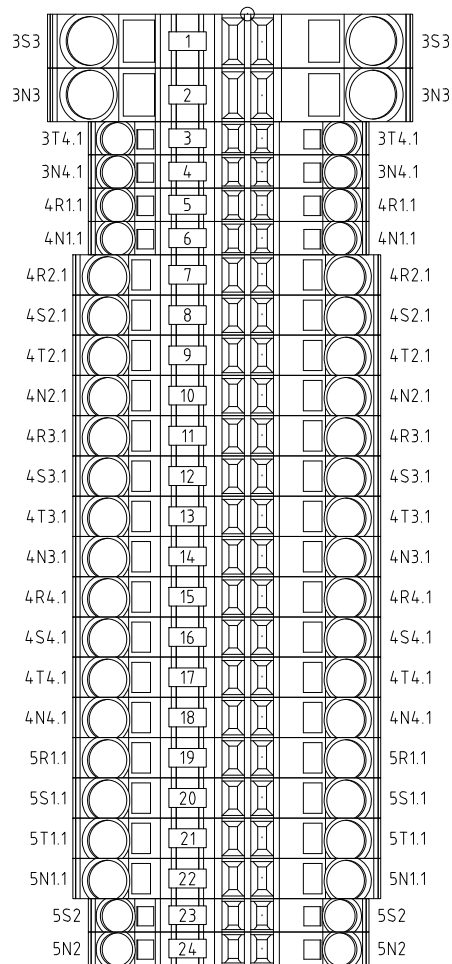

+QG - XGEN2

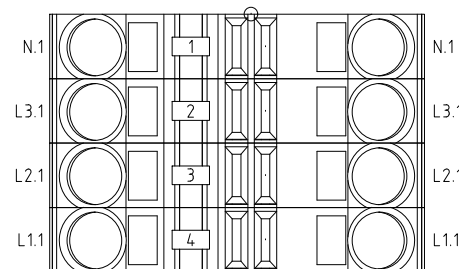

+QG - XM2

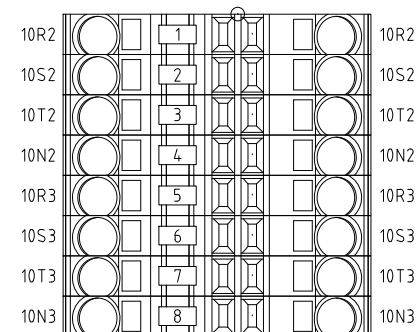

				DATA	05/06/2025	COME ON WEB S.R.L. CENTRO DIREZIONALE IS. E/7 80100 - NAPOLI (NA)			NUOVO QUADRO ELETTRICO		COMMESSA:		
				DISEGN.	T.G.				FOYER ALTO 7.80				
				VISTO	P.D.				MORSETTIERA				
REV.	MODIFICA	DATA	FIRMA	APPR.	P.D.	SOST. IL :	SOST. DA :	FILE : Q.E. FOYER 7.80			250073	FG. 15	
												F.S.	