



PROGETTO
BANCA DIS.
TIPOICO

PROGETTAZIONE: QUADRO ELETTRICO QEC				TENSIONE 400 V ESERCIZIO		NORME CEI EN 61439-1-2		PROTEZIONI		
STAZIONE DI: ABBADIA LARIANA				TENSIONE 230 V COMANDI		DESIGNAZIONI				
PROGETTO: SCHEMA QUADRO ELETTRICO CONTATORE				TENSIONE SEGNALI						
STAZIONE APPALTANTE: MEDINOK S.P.A.										
N° COMMESSA: 250094										
					DATA	FIRME				
				DIS.	18/03/2025	T.G.				
				VISTO	18/03/2025	D.P.				
				APPROV.	18/03/2025	D.P.				
				TECNO SAPRI SERVICE S.R.L.						
REV.	MODIFICA	DATA	FIRME	SOST. DA		SOST. IL		FILE : ABBADIA LARIANA		

				DATA	18/03/2025	MEDINOK S.P.A. VIA STROMBOLI 80026 CASORIA (NA)		 TECNOSAPRI SERVICE IMPARTITORE ALL'INGEGNERIA MEDINOK	RFI RETE FERROVIARIA ITALIANA		COMMESSA:	
				DISEGN.	T.G.				STAZIONE DI ABBADIA LARIANA			
				VISTO	P.D.						COPERTINA	
REV.	MODIFICA	DATA	FIRMA	APPR.	P.D.	SOST. IL :	SOST. DA :	FILE :RFI				F.S. 1A



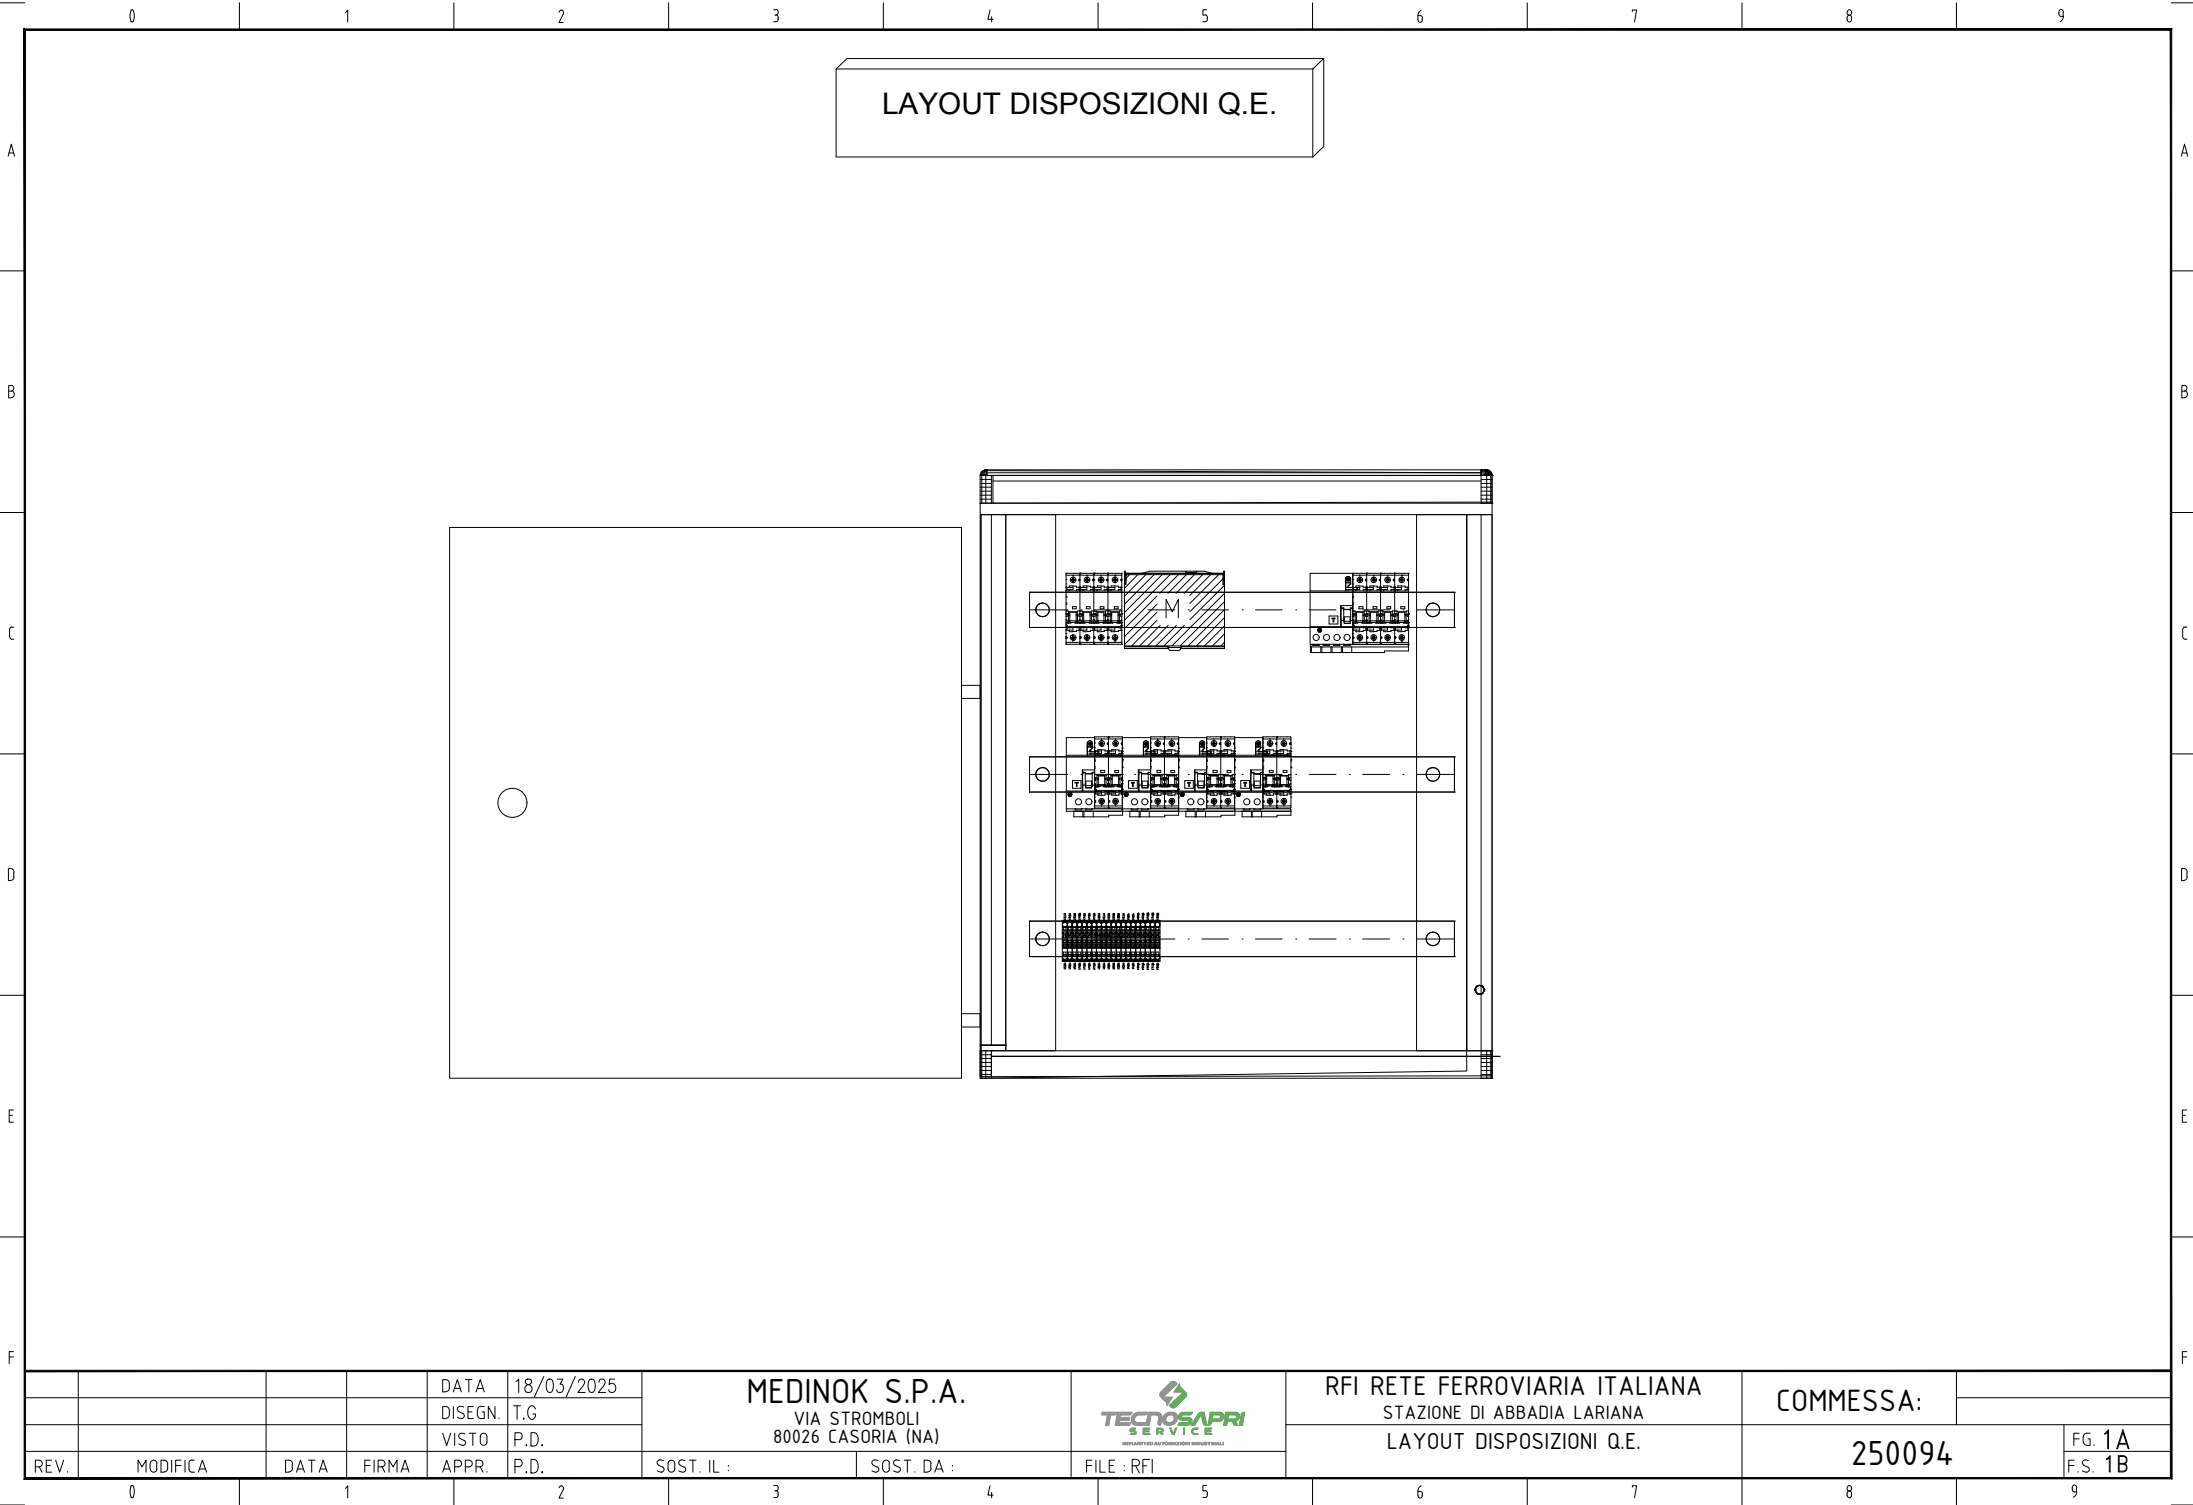

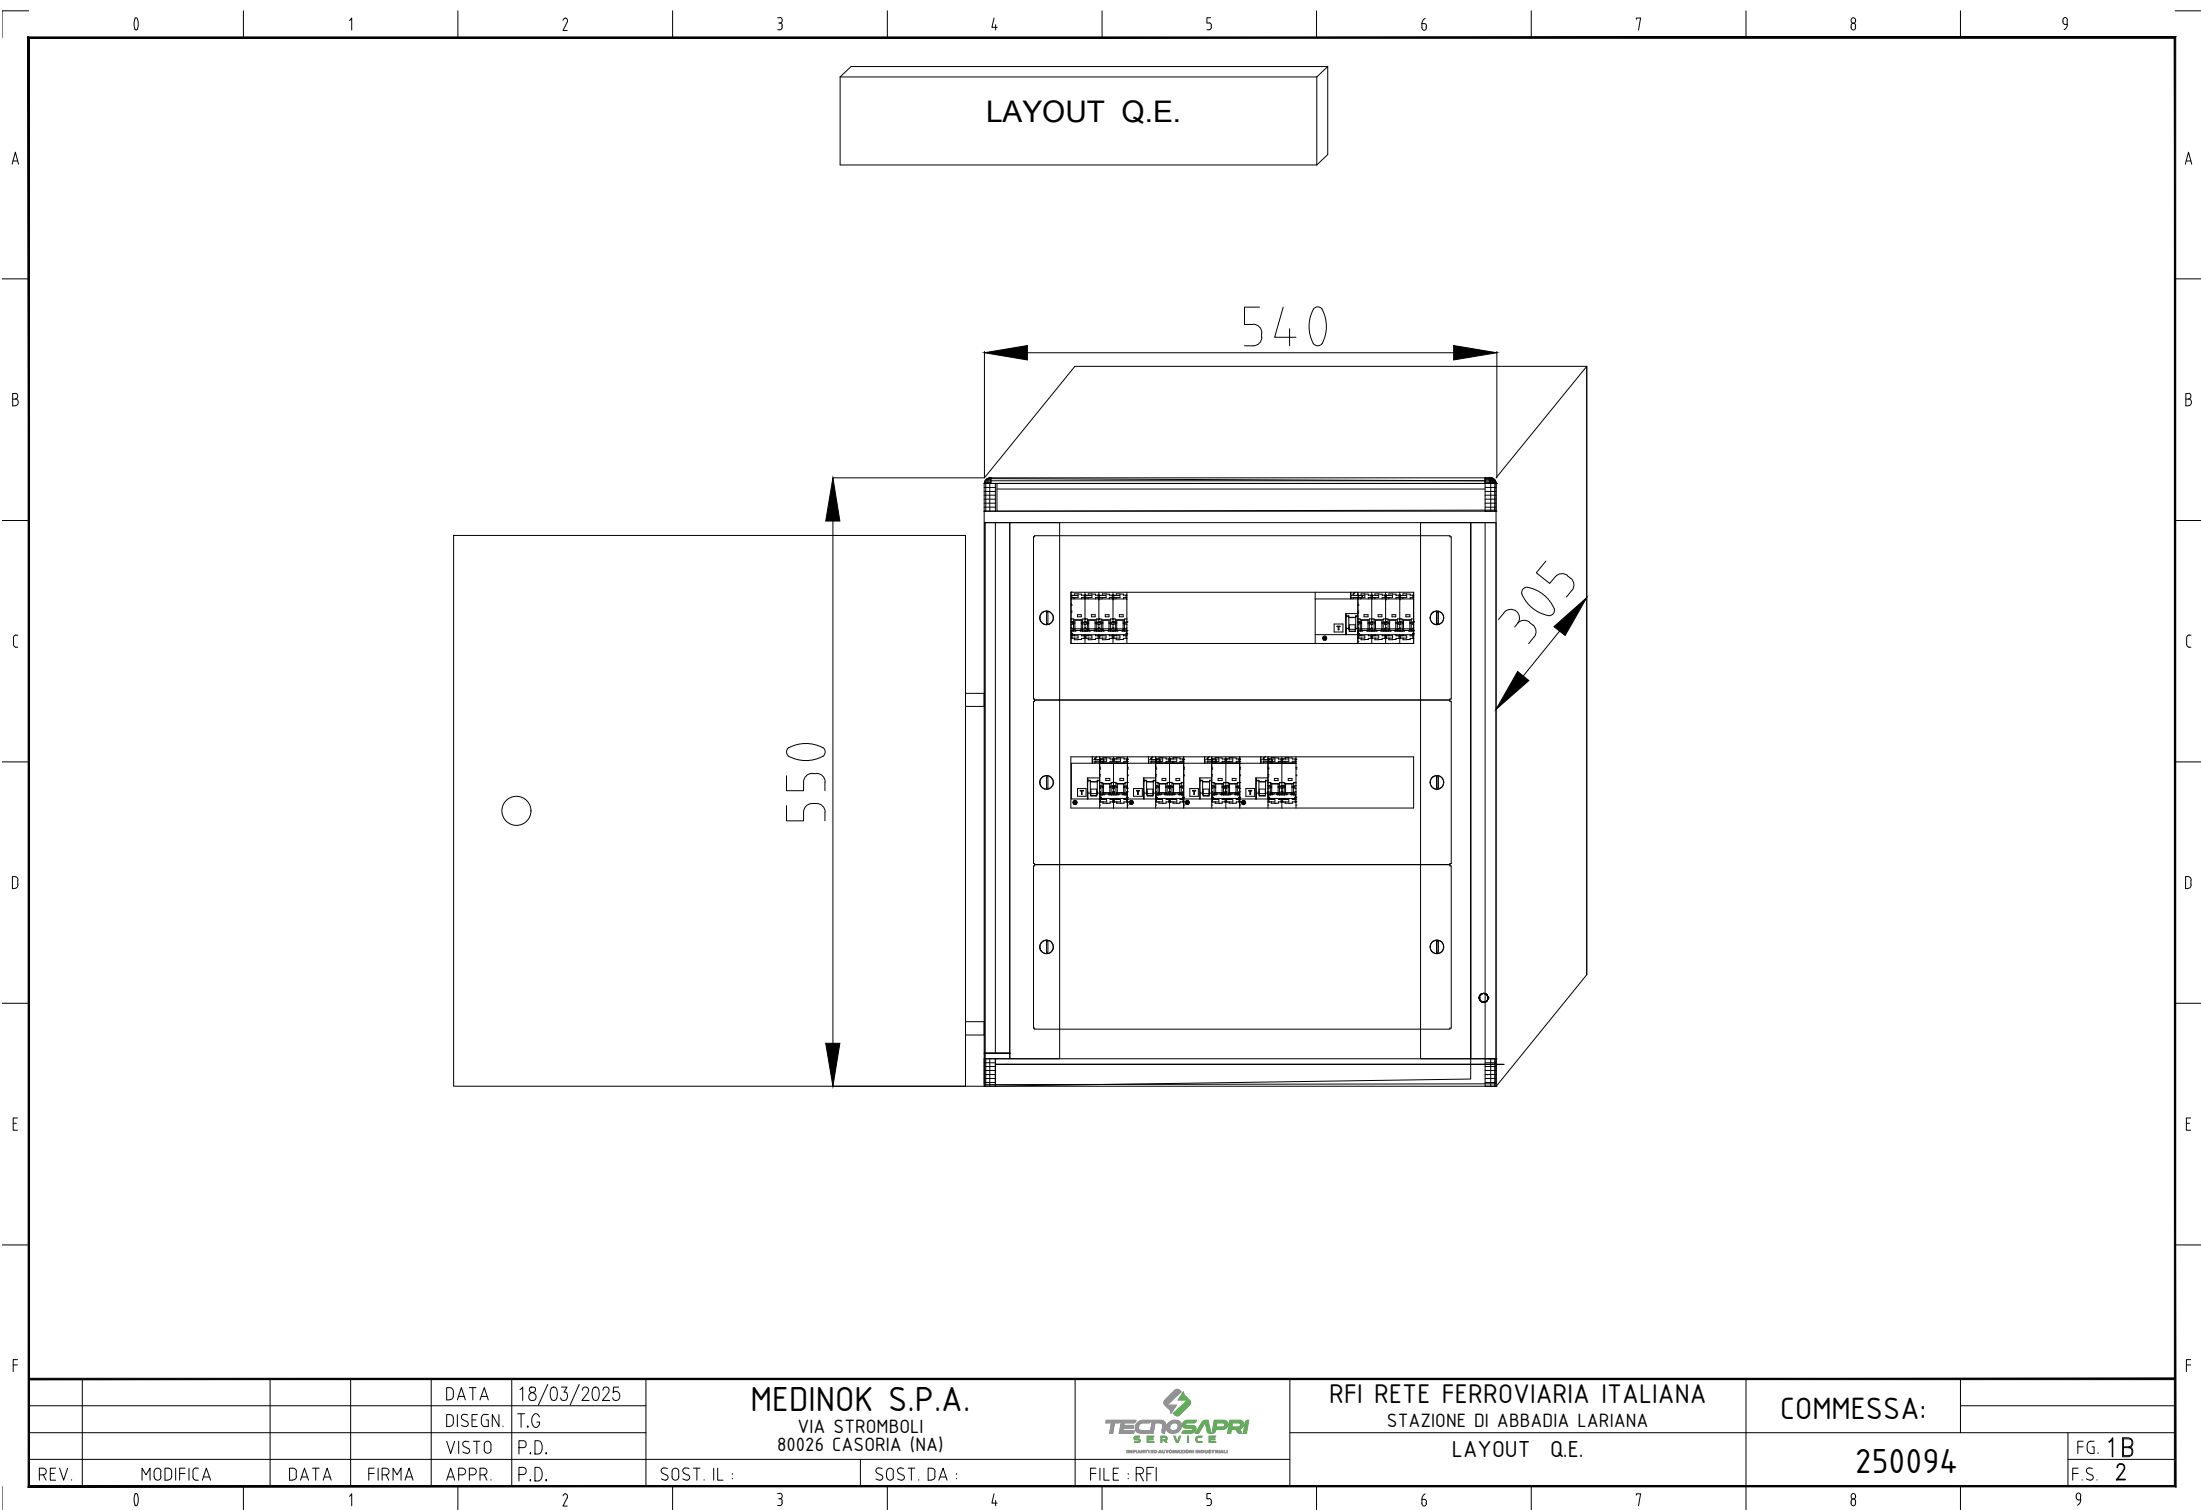


				DATA	18/03/2025
				DISEGN.	T.G.
				VISTO	P.D.
REV.	MODIFICA	DATA	FIRMA	APPR.	P.D.

MEDINOK S.P.A.
VIA STROMBOLI
80026 CASORIA (NA)




RFI RETE FERROVIARIA ITALIANA
STAZIONE DI ABBADIA LARIANA
LAYOUT Q.E.

COMMESSA:	
250094	FG. 1B F.S. 2

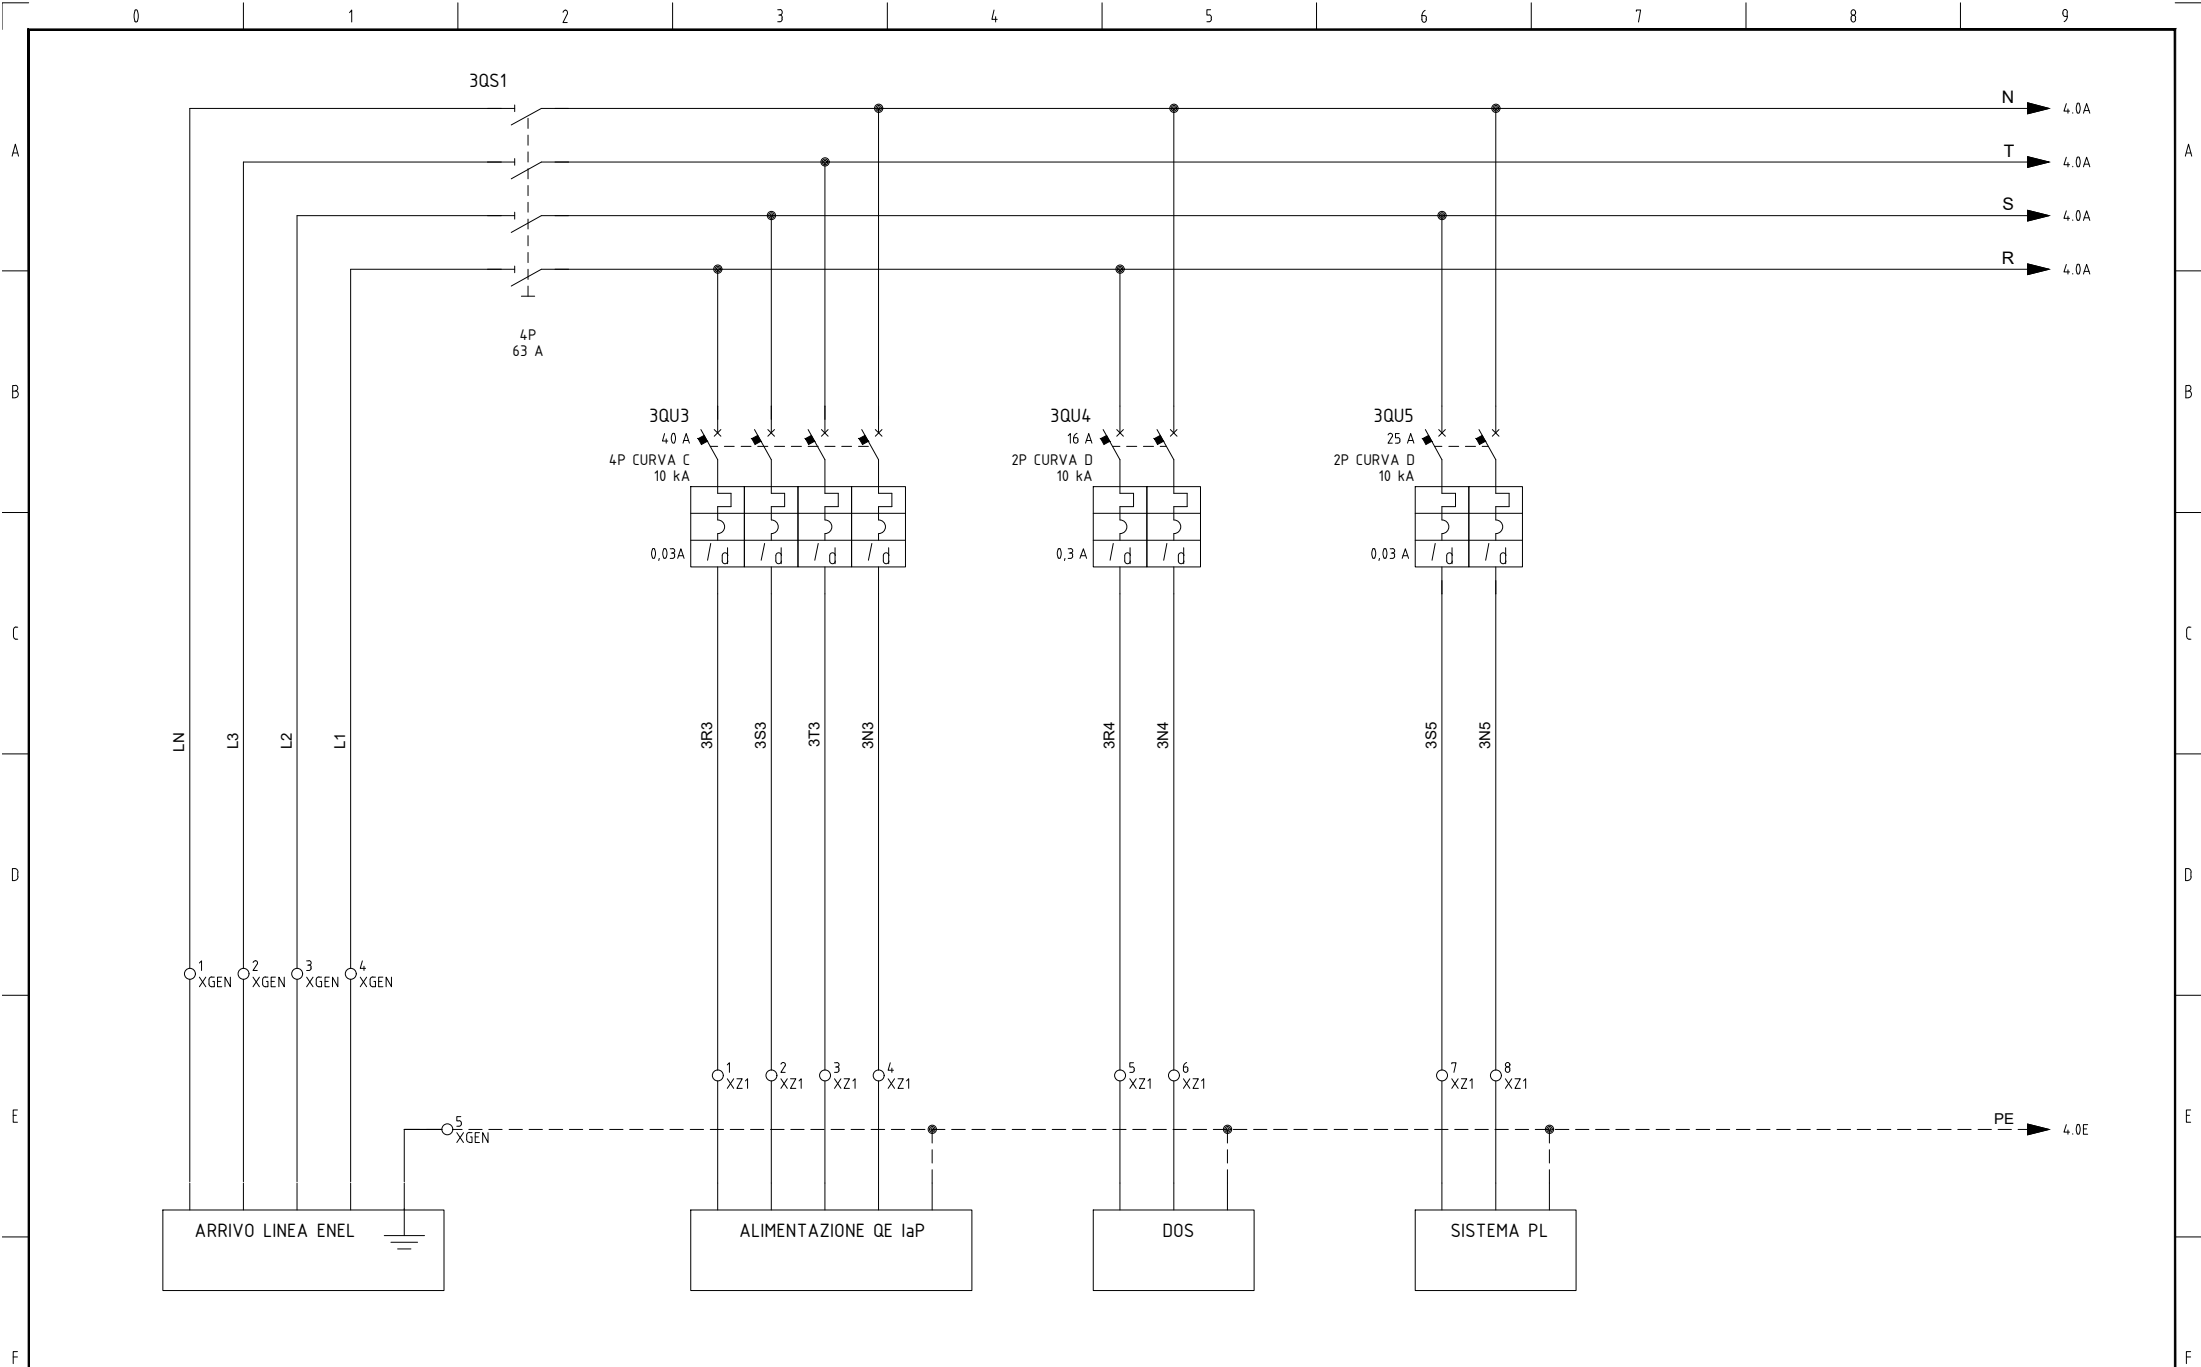


				DATA	18/03/2025	MEDINOK S.P.A. VIA STROMBOLI 80026 CASORIA (NA)			 RFI RETE FERROVIARIA ITALIANA STAZIONE DI ABBADIA LARIANA		COMMESSA:								
			DISEGN.	T.G.															
			VISTO	P.D.							SEZIONE NORMALE		250094		FG. 3				
REV.	MODIFICA	DATA	FIRMA	APPR.	P.D.	SOST. IL :	SOST. DA :	FILE : RFI			F.S. 4								
0		1		2		3		4		5		6		7		8		9	

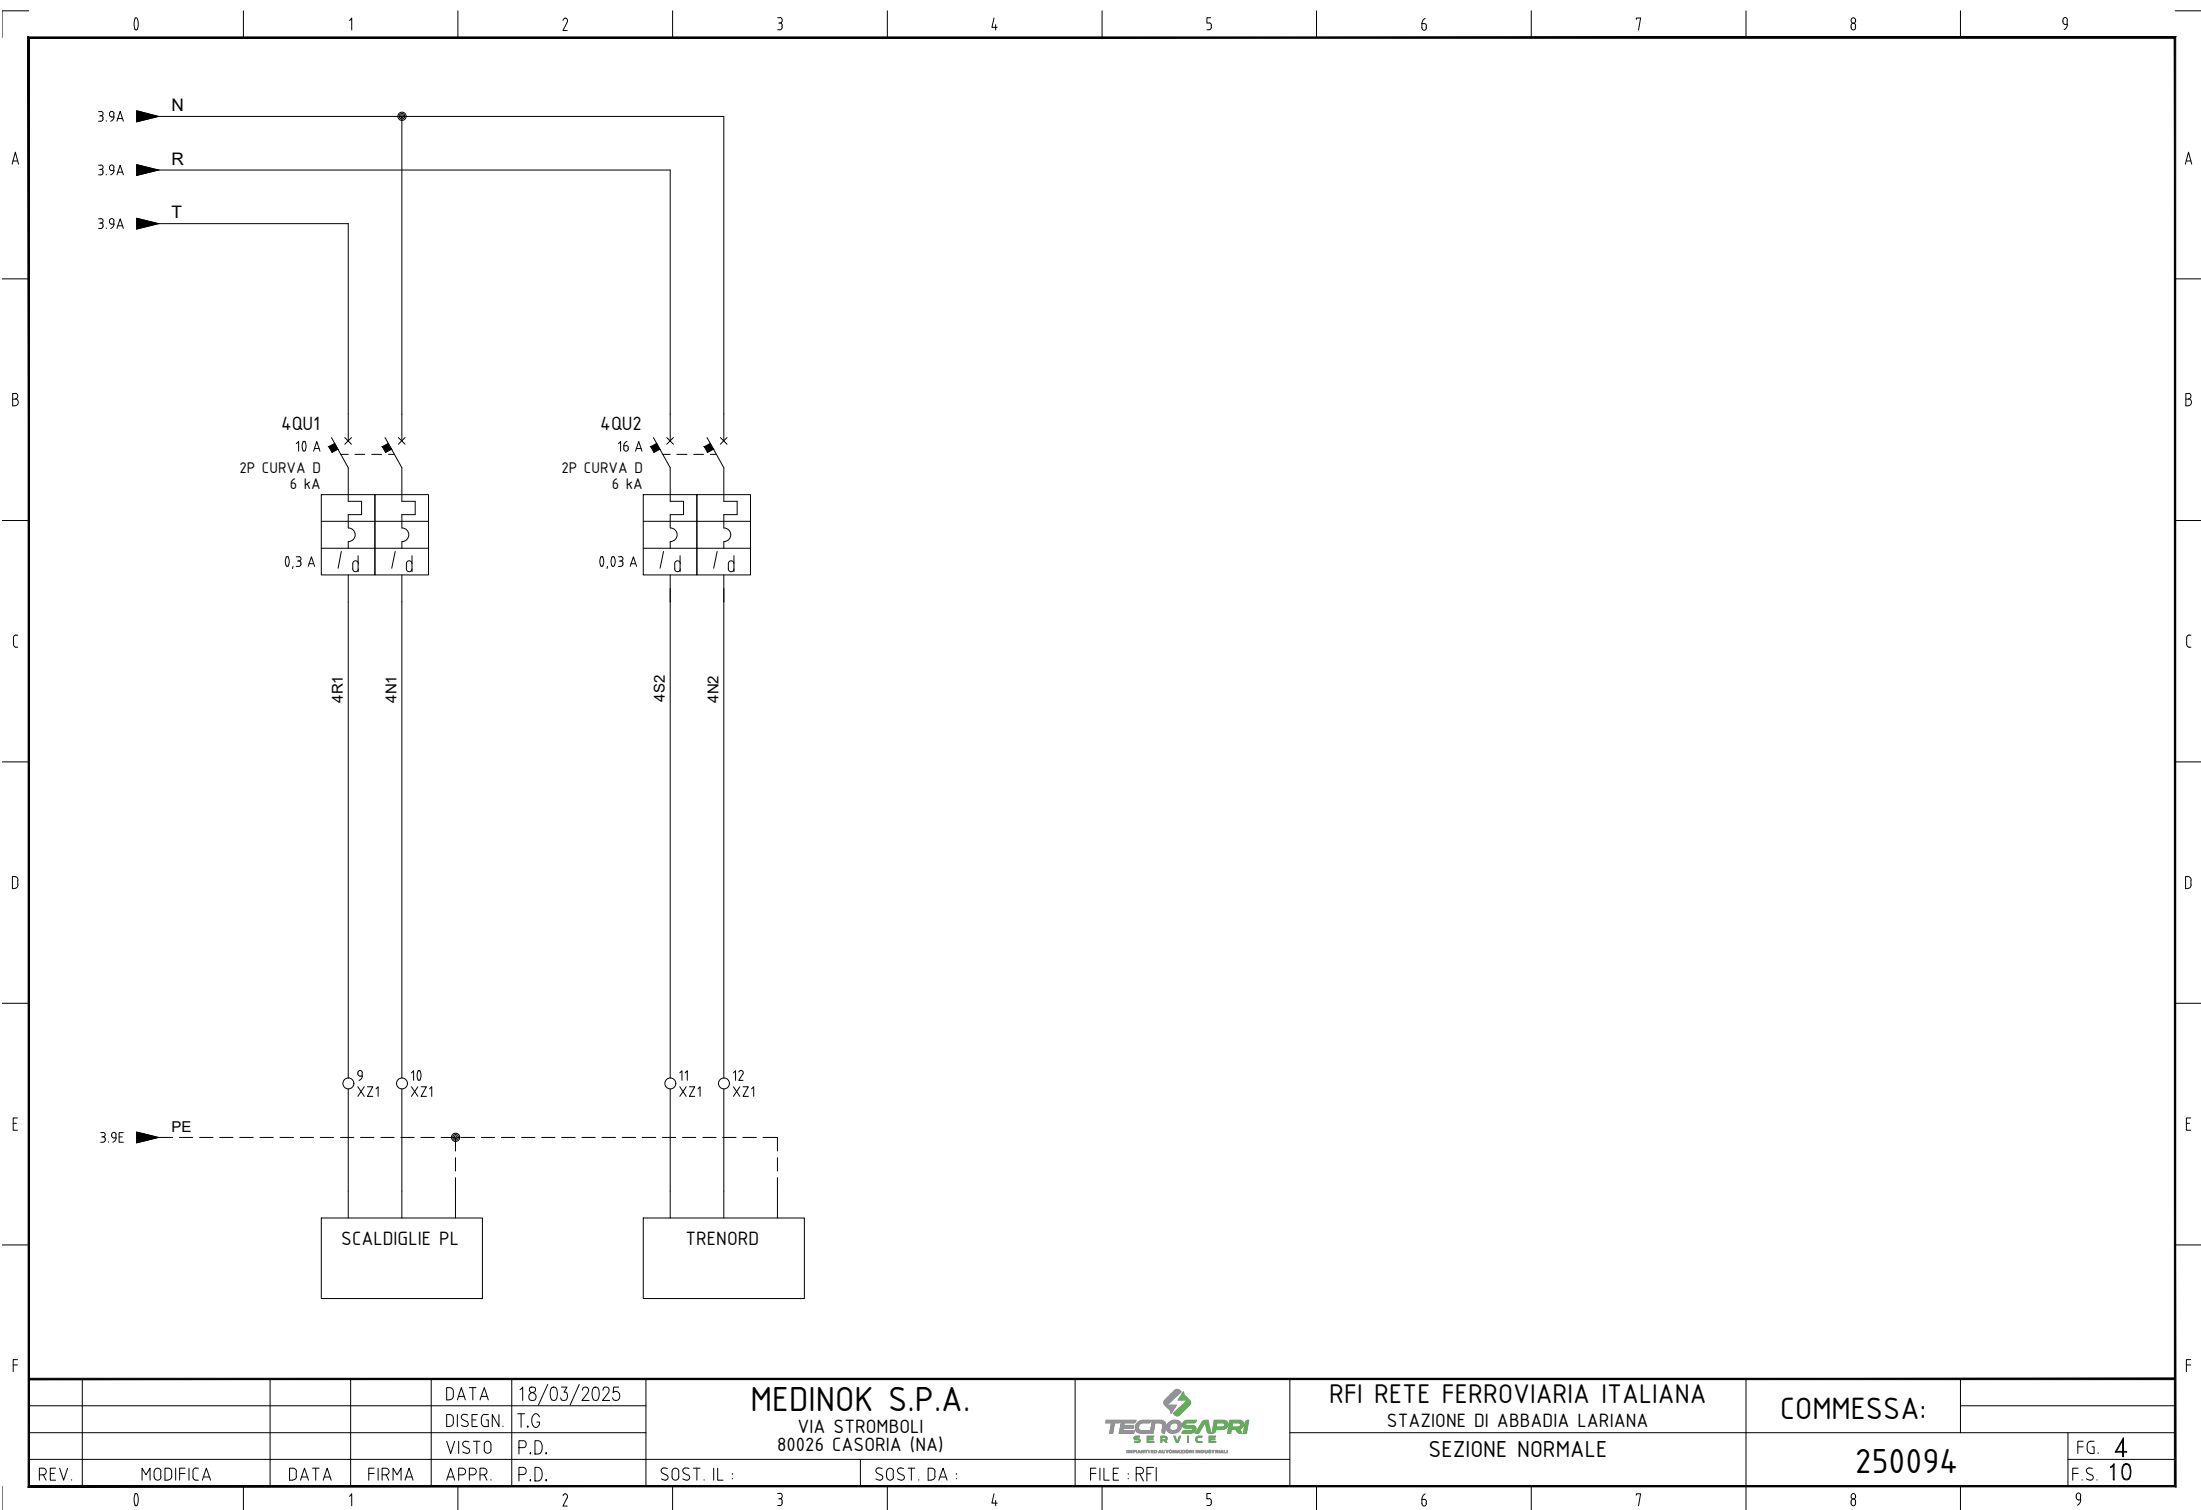

				DATA	18/03/2025	MEDINOK S.P.A. VIA STROMBOLI 80026 CASORIA (NA)			RFI RETE FERROVIARIA ITALIANA STAZIONE DI ABBADIA LARIANA SEZIONE NORMALE		COMMESSA: 250094			
				DISEGN.	T.G.									
				VISTO	P.D.									
REV.	MODIFICA	DATA	FIRMA	APPR.	P.D.	SOST. IL :	SOST. DA :	FILE : RFI					FG. 4	F.S. 10


MORSETTIERA

+QG - XGEN

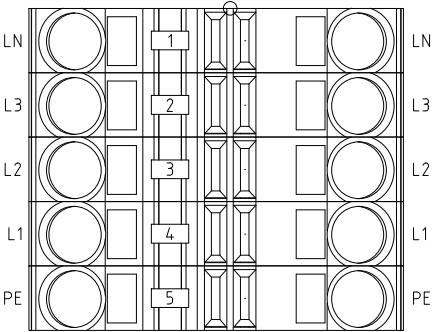

+QG - XZ1

ZONA 3 (4 TR1)

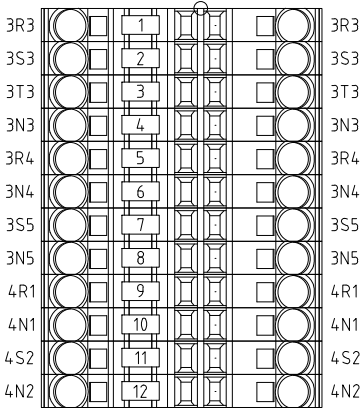

				DATA	18/03/2025	MEDINOK S.P.A. VIA STROMBOLI 80026 CASORIA (NA)			RFI RETE FERROVIARIA ITALIANA STAZIONE DI ABBADIA LARIANA		COMMESSA:	
				DISEGN.	T.G.				MORSETTIERA		250094	FG. 10 F.S. 7
				VISTO	P.D.							
REV.	MODIFICA	DATA	FIRMA	APPR.	P.D.	SOST. IL :	SOST. DA :	FILE : RFI				