

PROGETTO
BANCA DIS.
TIPOICO


			DATA	18/03/2025	MEDINOK S.P.A. VIA STROMBOLI 800265 CASORIA (NA)	
			DISEGN.	T.G		
			VISTO	P.D.		
CA	DATA	FIRMA	APPR.	P.D.	SOST. IL :	SOST. DA :

TECHNO **SAPRI** SERVICE


IMPIANTI ED AUTOMAZIONI INDUSTRIALI

PROGETTAZIONE: QUADRO ELETTRICO QeC				TENSIONE 230 V ESERCIZIO		NORME CEI EN 61439-1-2		PROTEZIONI	
STAZIONE DI: MORBEGNO				TENSIONE 230 V COMANDI		DESIGNAZIONI			
PROGETTO: SCHEMA ELETTRICO Q.E. QeC				TENSIONE SEGNALI					
STAZIONE APPALTANTE: MEDINOK S.P.A.									
N° COMMESSA: 250038									
					DATA	FIRME			
				DIS.	18/03/2025	T.G.			
				VISTO	18/03/2025	D.P.			
				APPROV.	18/03/2025	D.P.			
						TECNO SPARI SERVICE S.R.L. FOGLIO			
REV.	MODIFICA	DATA	FIRME	SOST. DA		SOST. IL		FILE : MORBEGNO	
								T.F. 18	

 IMPRESITTELLI S.p.A. - VIA VERDI, 10 - 00198 ROMA (RM)	RFI RETE FERROVIARIA ITALIANA	COMMESSA:	250038	FG. 1
	STAZIONE DI MORBEGNO			COPERTINA

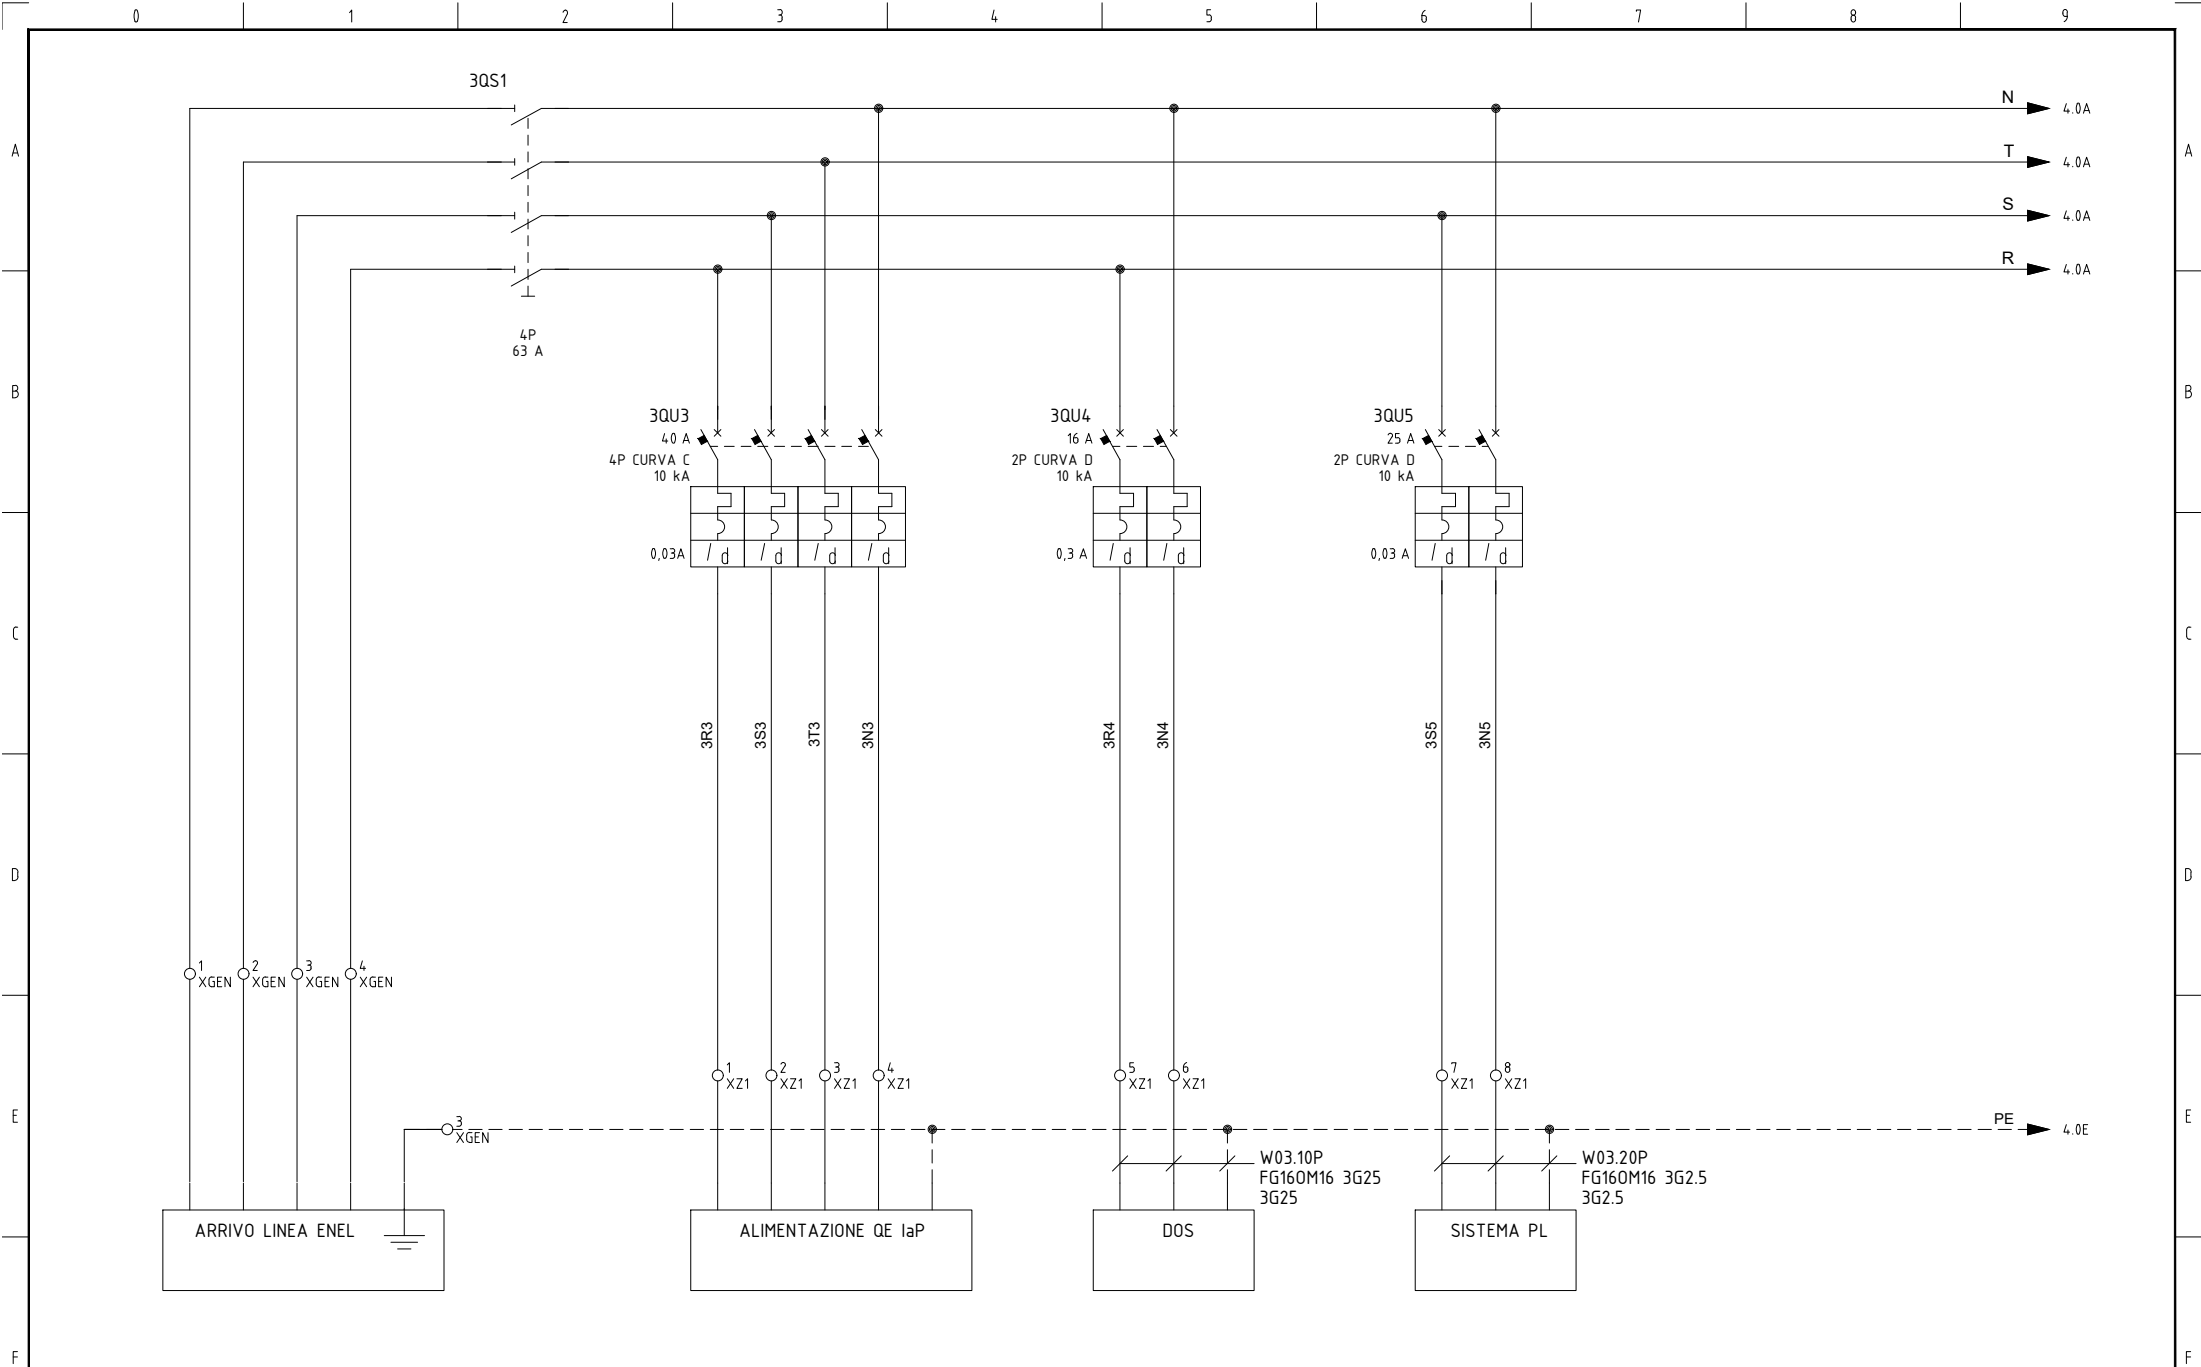

				DATA	18/03/2025	MEDINOK S.P.A. VIA STROMBOLI 800265 CASORIA (NA)			RFI RETE FERROVIARIA ITALIANA STAZIONE DI MORBEGNO SEZIONE NORMALE		COMMESSA: 250038		FG. 3 F.S. 4	
				DISEGN.	T.G.									
				VISTO	P.D.									
REV.	MODIFICA	DATA	FIRMA	APPR.	P.D.	SOST. IL :	SOST. DA :	FILE : RFI						

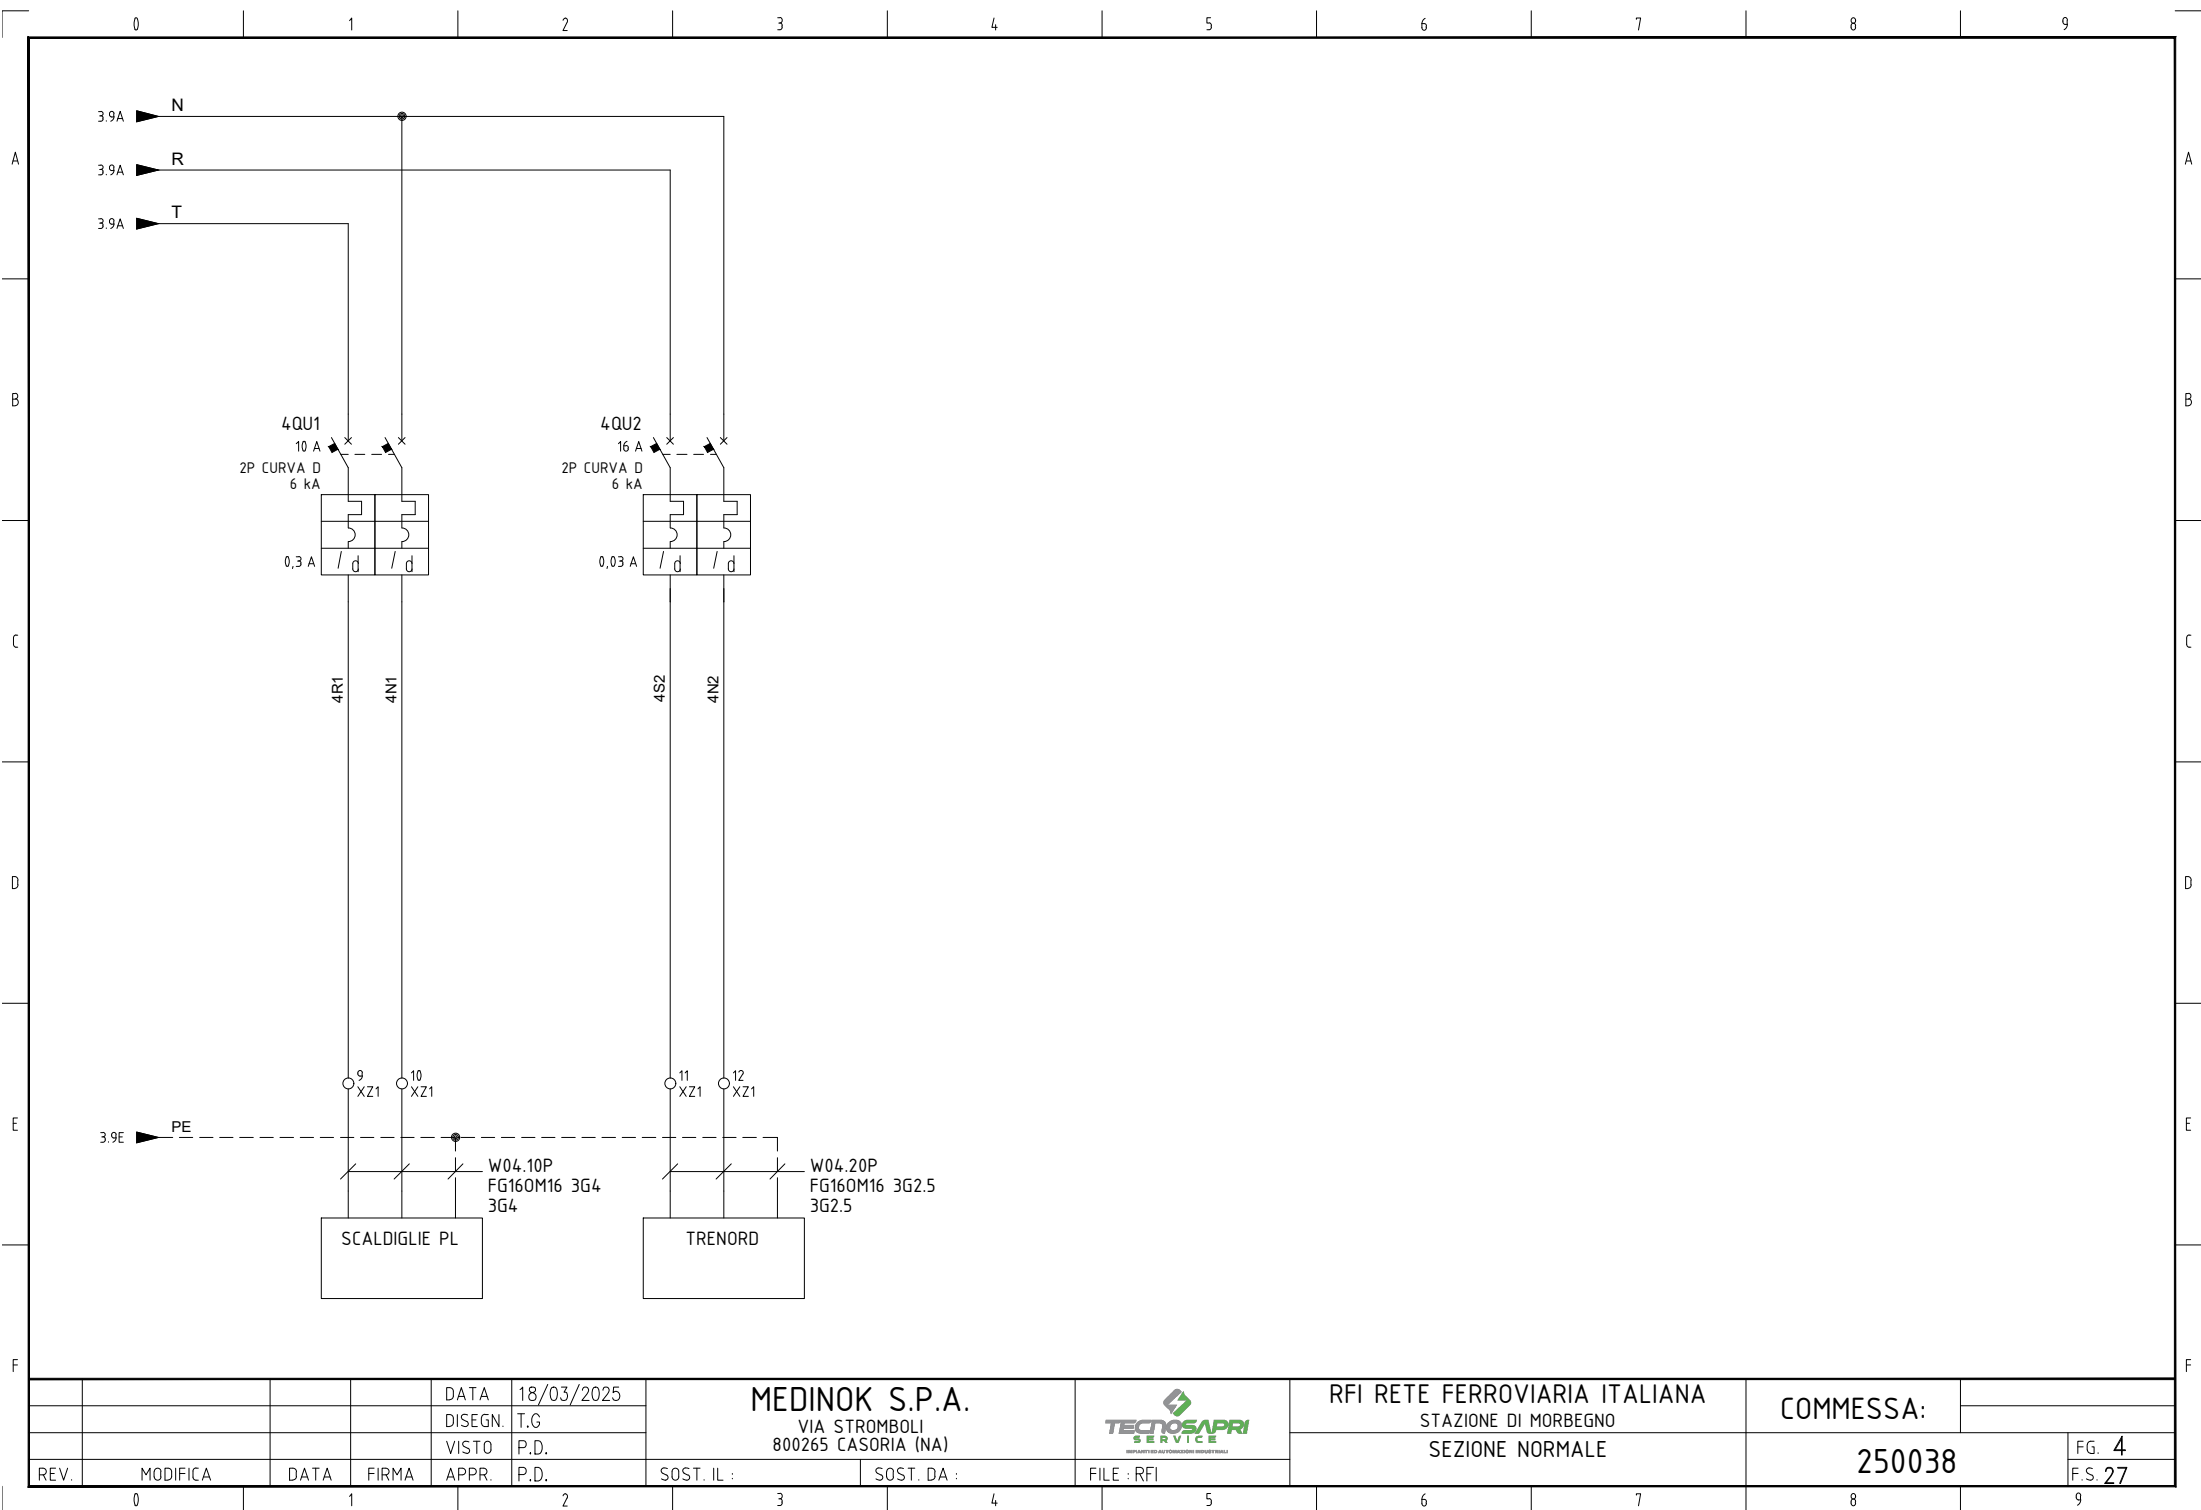

				DATA	18/03/2025	MEDINOK S.P.A. VIA STROMBOLI 800265 CASORIA (NA)			RFI RETE FERROVIARIA ITALIANA STAZIONE DI MORBEGNO SEZIONE NORMALE		COMMESSA: 250038		FG. 4 F.S. 27	
				DISEGN.	T.G.									
				VISTO	P.D.									
REV.	MODIFICA	DATA	FIRMA	APPR.	P.D.	SOST. IL :	SOST. DA :	FILE : RFI						