

PROGETTO
BANCA DIS.
TIPICO

VIA BRECCIE A S. ERASMO, 112
80146 NAPOLI (NA)




Q.S.L.A2


PROGETTAZIONE: QUADRO ELETTRICO SERVIZI LOCALE 2				TENSIONE 400 V ESERCIZIO			NORME CEI EN 61439-1-2		PROTEZIONI		
STAZIONE DI:				TENSIONE 230 V COMANDI			DESIGNAZIONI				
PROGETTO: SCHEMA ELETTRICO Q.E.S.L.2				TENSIONE SEGNALI							
COMMITTENTE: AKERUS S.C. A R.I.											
N° COMMESSA: 250061											
					DATA	FIRME					
				DIS.	17/06/2025	T.G.					
				VISTO	17/06/2025	D.P.					
				APPROV.	17/06/2025	D.P.					
				TECNO SAPRI SERVICE S.R.L.							
							FOGLIO				
							T.F. 9				
REV.	MODIFICA	DATA	FIRME	SQST. DA			SQST. IL			FILE :	

				DATA	17/06/2025	AKERUS S.C. A R.L. VIA BRECCIE A S.EASMO, 112 80146 NAPOLI (NA)		 IMPRESA DI REPERAGIONE INDUSTRIALE	QUADRO ELETTRICO SERVIZI		COMMESSA:		
				DISEGN.	T.G.				LOCALE A2				
				VISTO	P.D.				COPERTINA		250061		FG. 1
REV.	MODIFICA	DATA	FIRMA	APPR.	P.D.	SOST. IL :	SOST. DA :	FILE : Q.E.S.L.2				F.S. 1A	

LAYOUT DISPOSIZIONI Q.E.

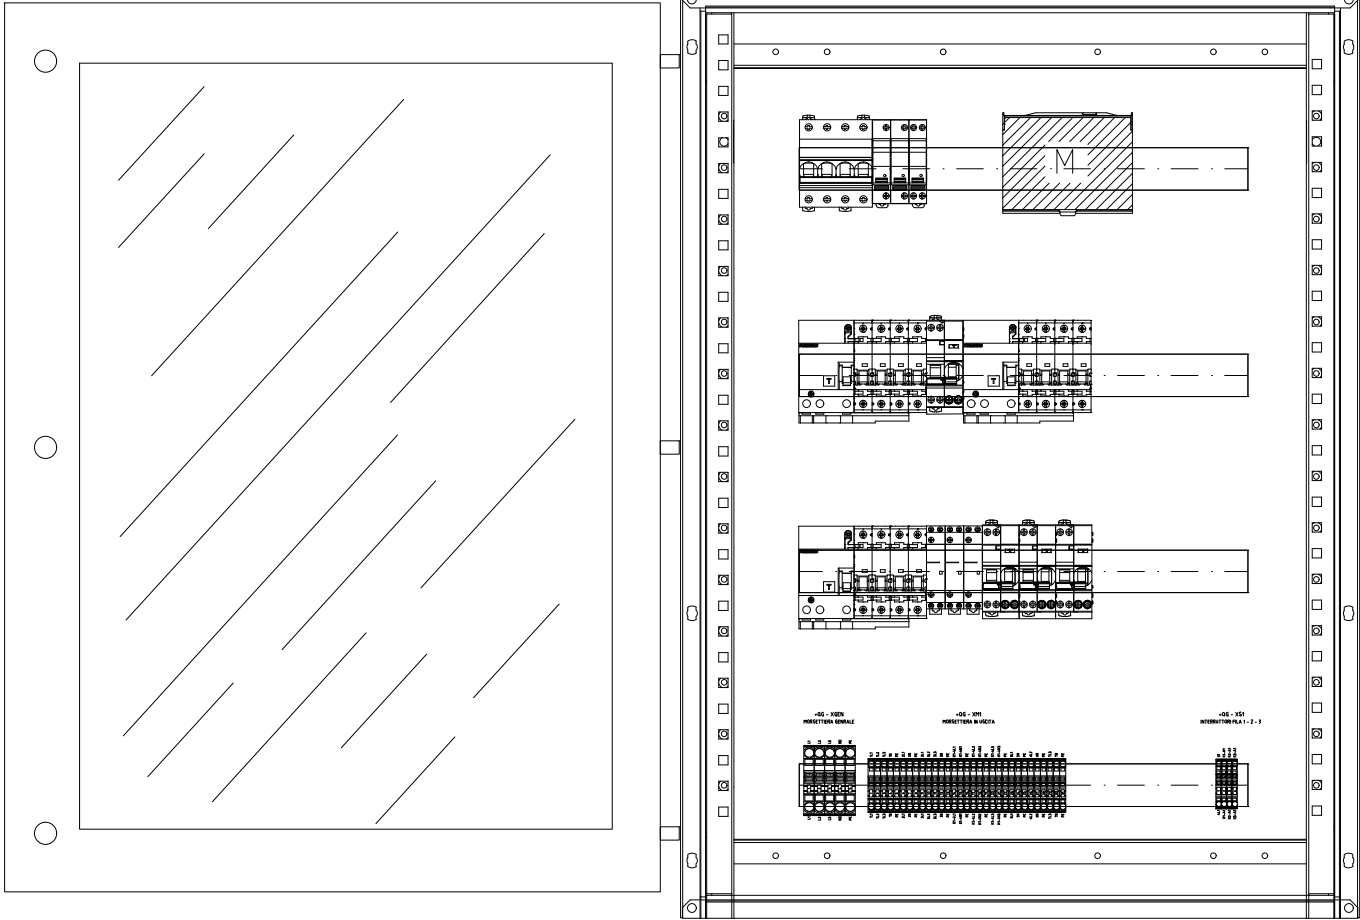


				DATA	17/06/2025	AKERUS S.C. A R.I. VIA BRECCIE A S.EASMO, 112 80146 NAPOLI (NA)			QUADRO ELETTRICO SERVIZI LOCALE A2		COMMESSA:			
				DISEGN.	T.G.									
				VISTO	P.D.									
REV.	MODIFICA	DATA	FIRMA	APPR.	P.D.	SOST. IL :	SOST. DA :	FILE : Q.E.S.L.2	LAYOUT DISPOSIZIONI Q.E.		250061		FG. 1A	
													F.S. 1B	

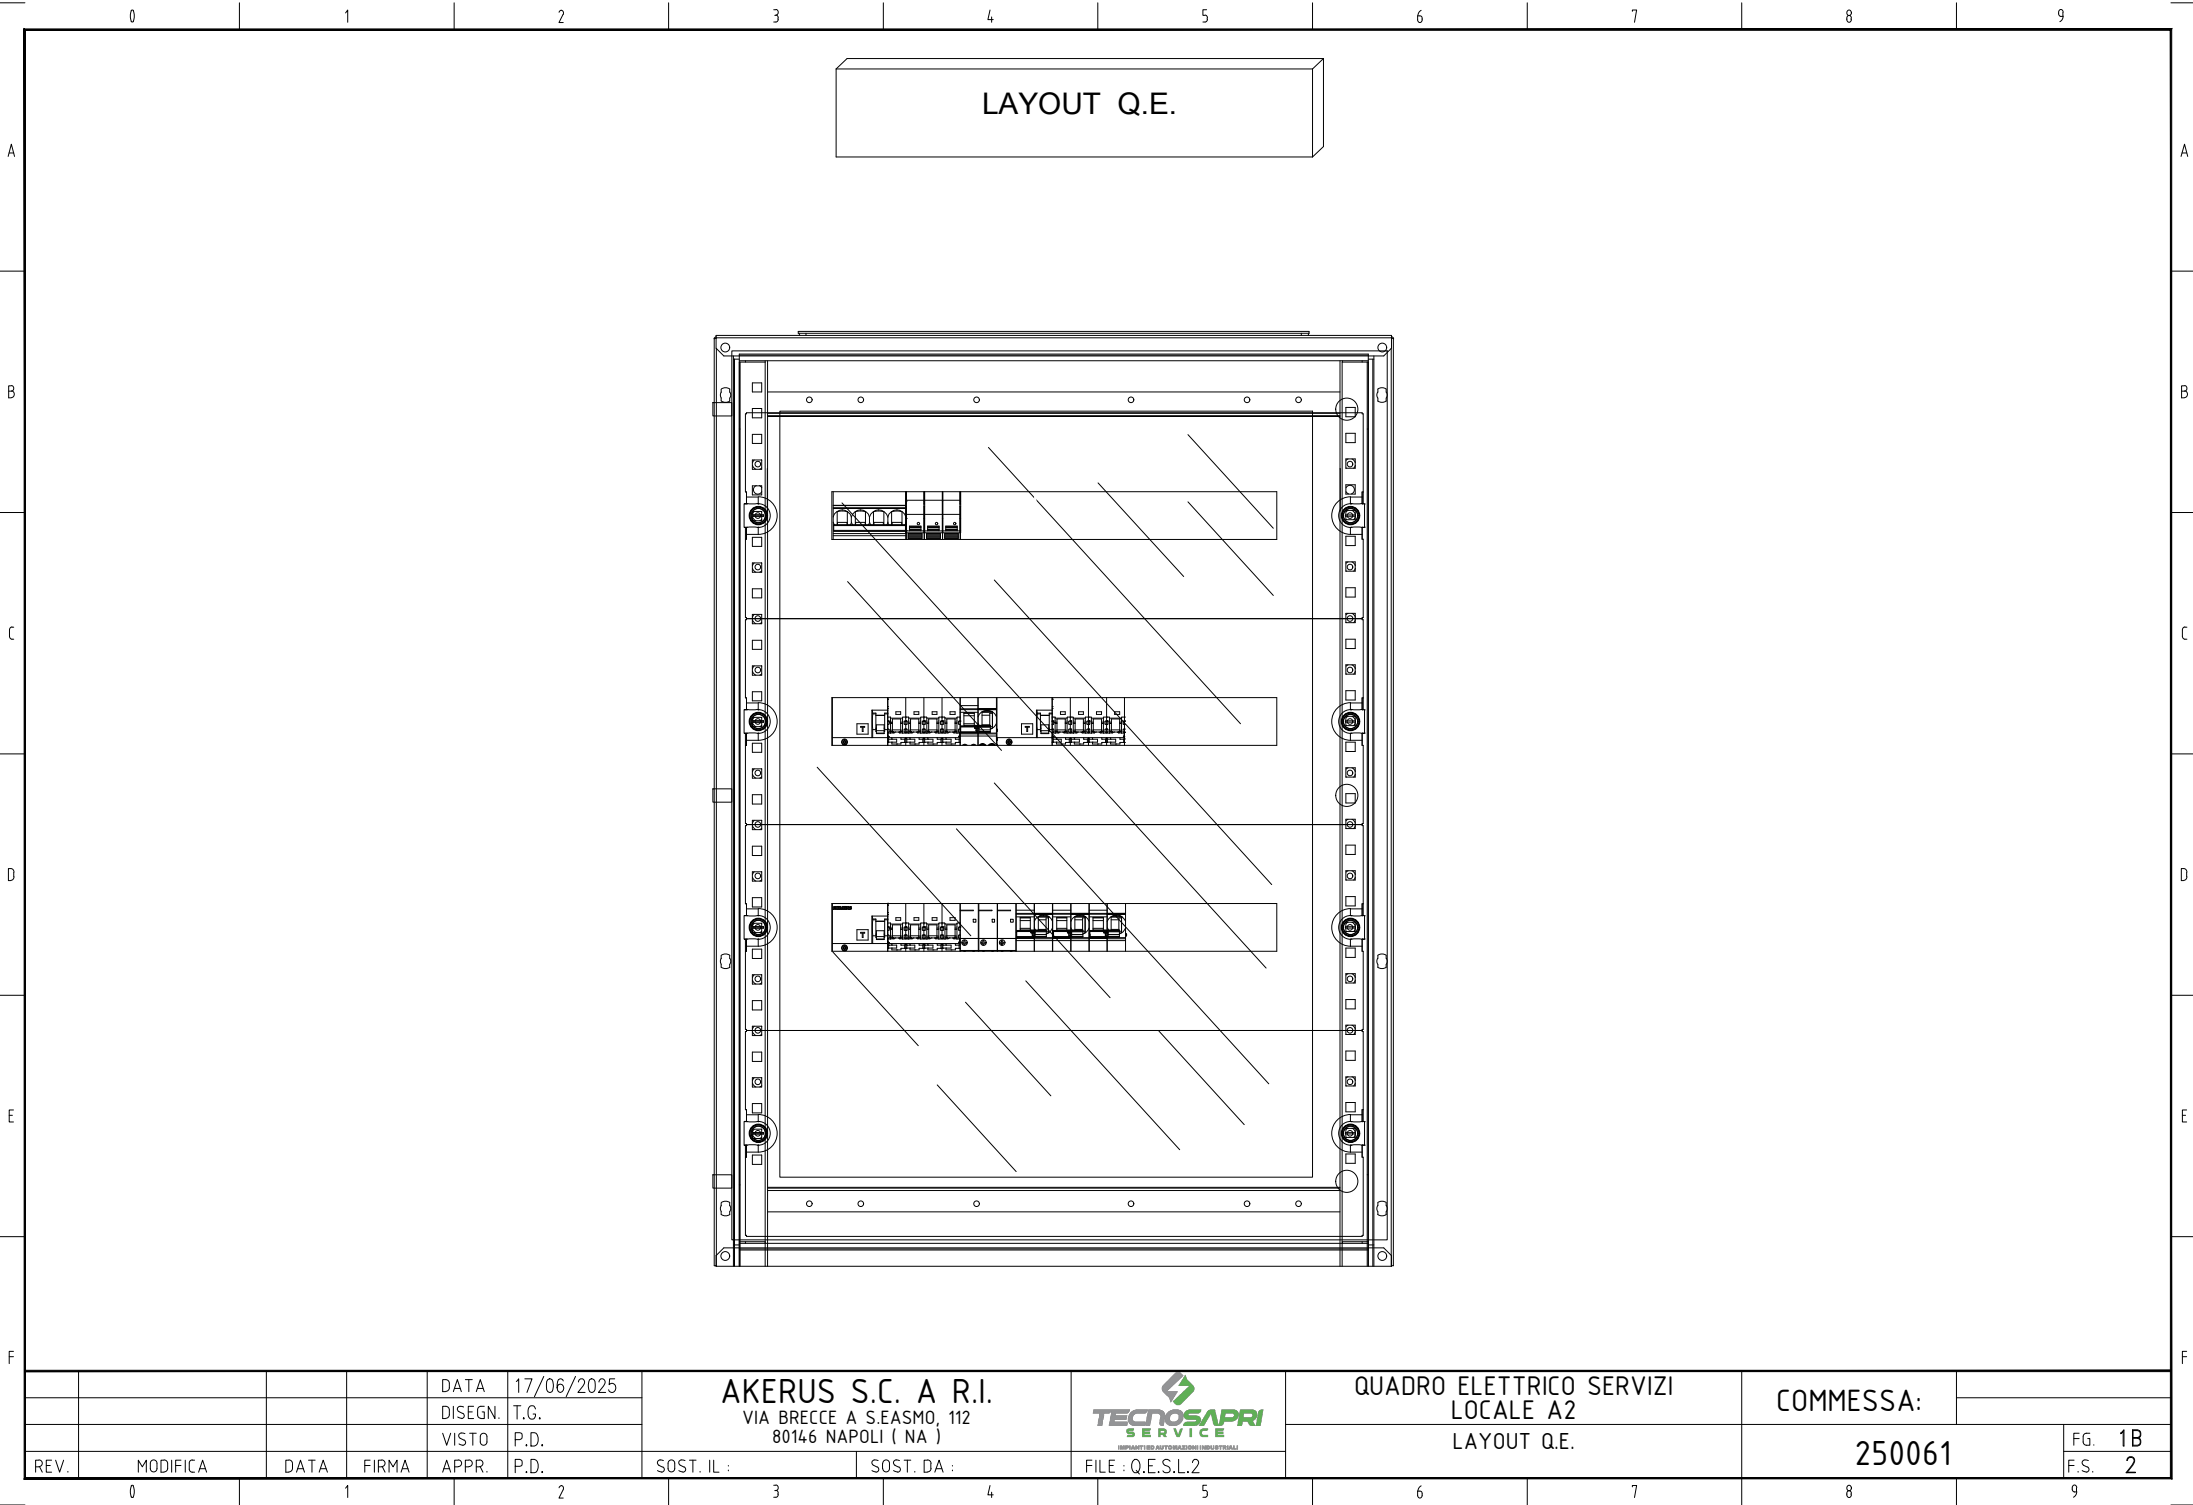


LISTA FOGLI \ INDEX


[illegible]

				DATA	17/06/2025	AKERUS S.C. A R.L. VIA BRECCIE A S.EASMO, 112 80146 NAPOLI (NA)		 TECNOSAPRI SERVICE INGEGNERIA E PROGETTAZIONE INDUSTRIALE	QUADRO ELETTRICO SERVIZI		COMMESSA:		
				DISEGN.	T.G.				LOCALE A2				
				VISTO	P.D.						LEGENDA		250061
REV.	MODIFICA	DATA	FIRMA	APPR.	P.D.	SOST. IL :	SOST. DA :	FILE : Q.E.S.I.2				F.S.	

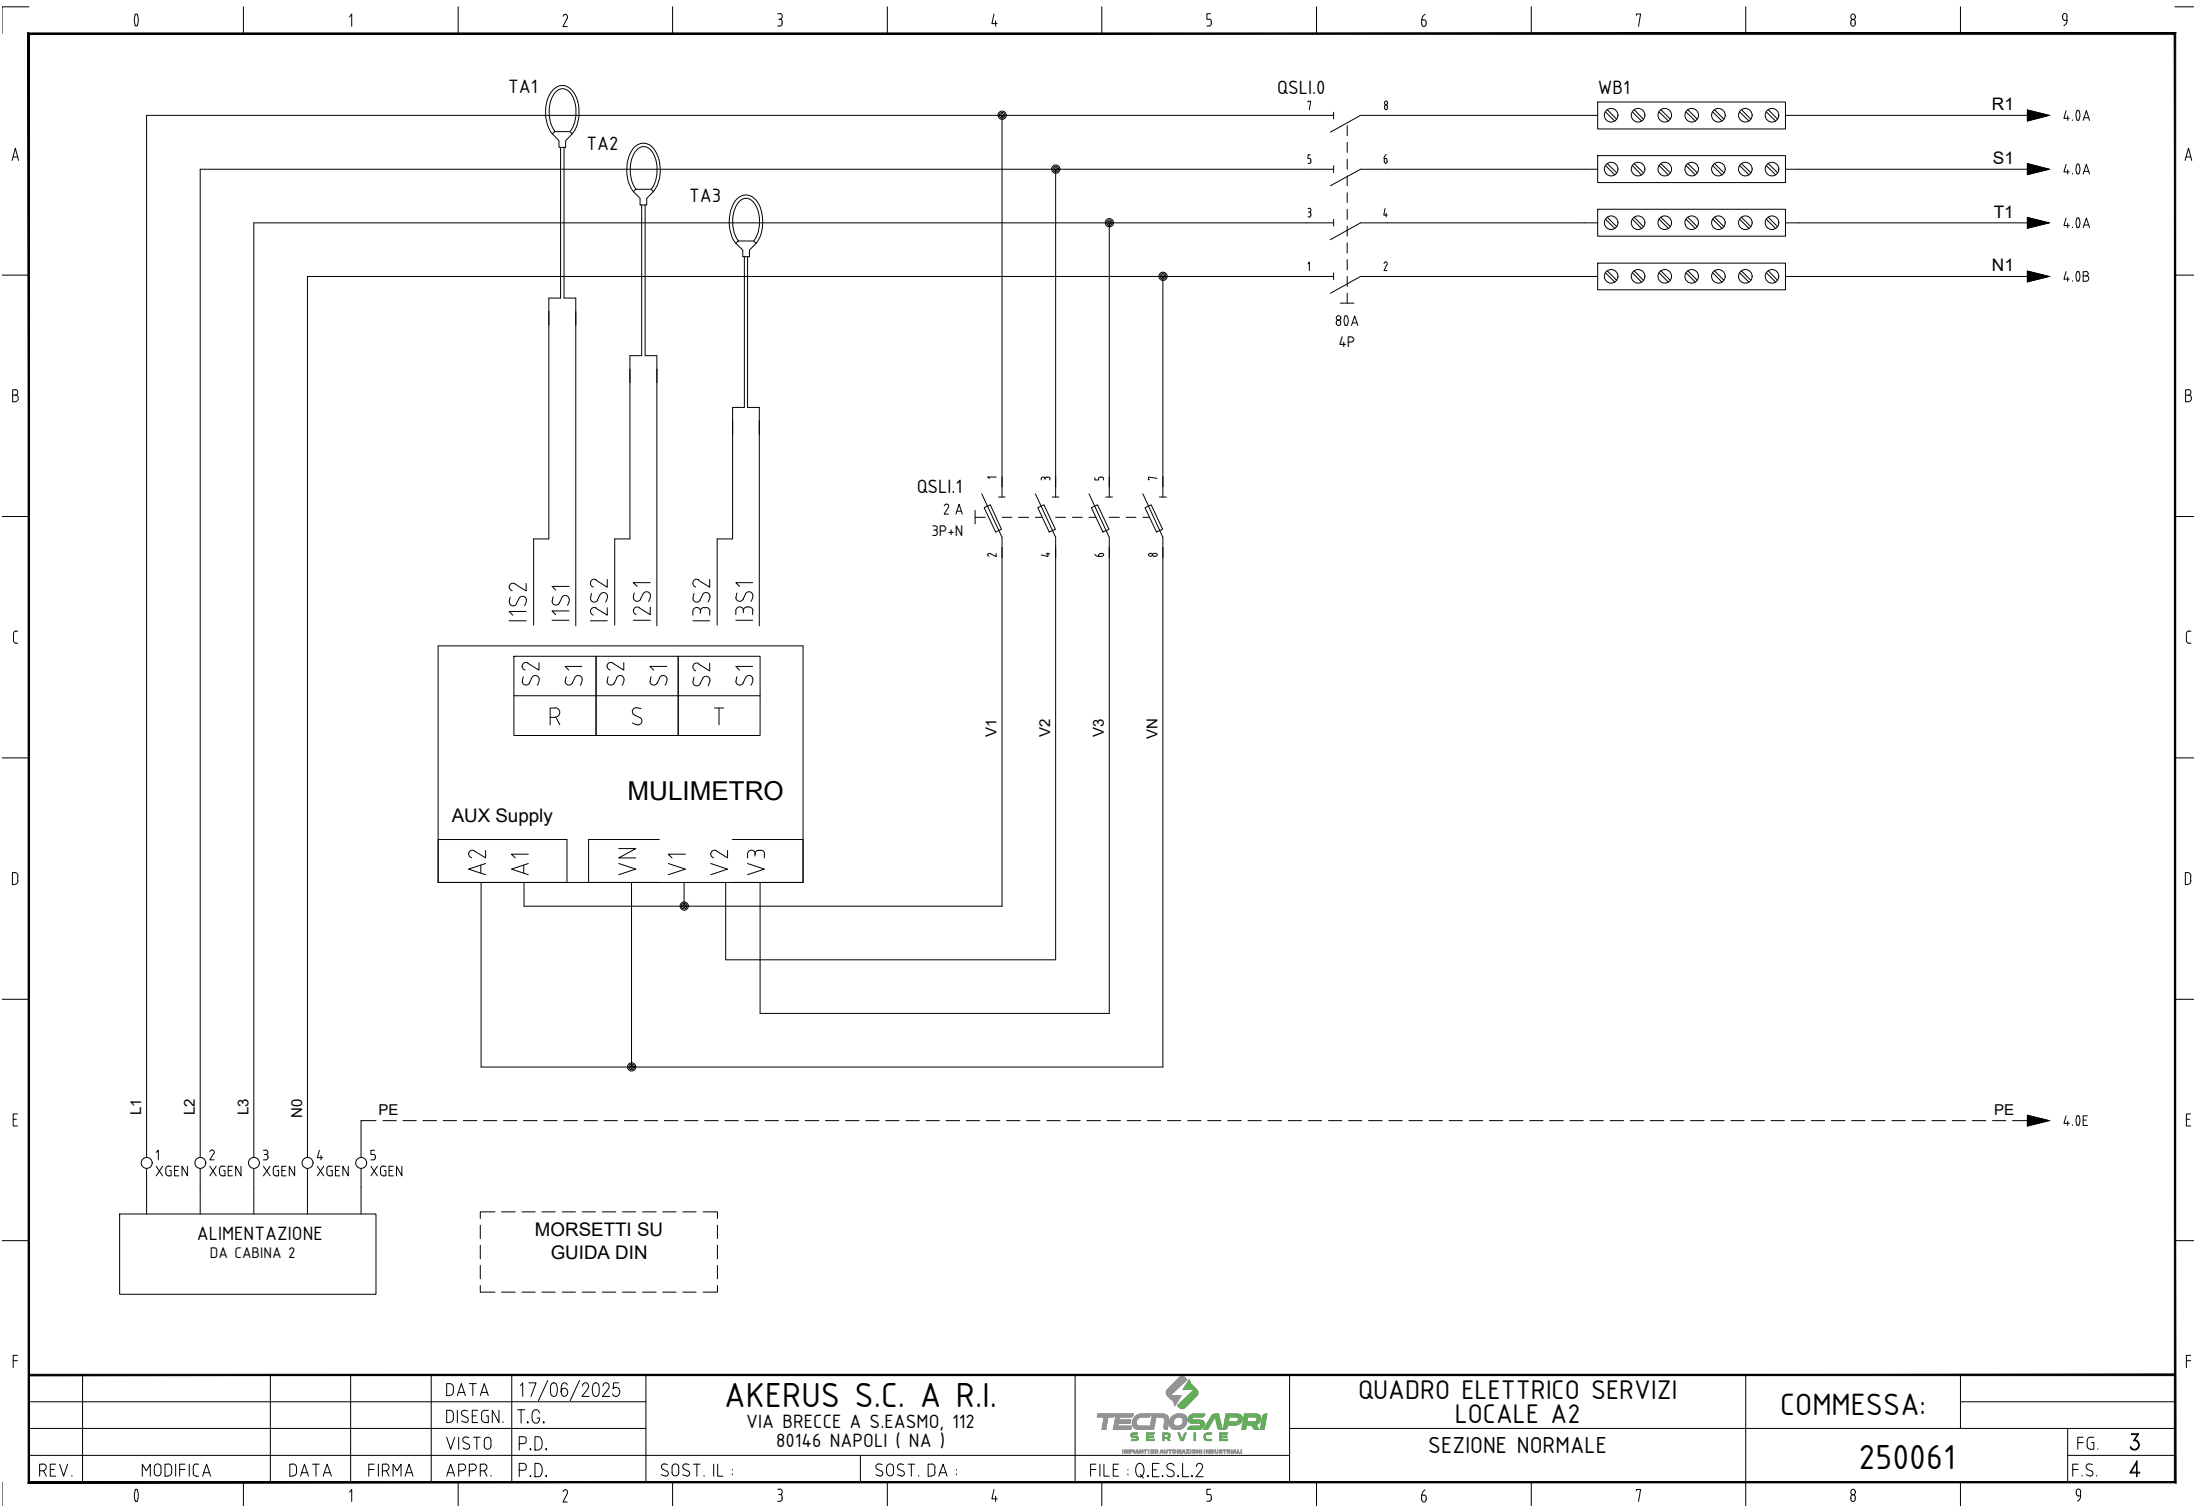

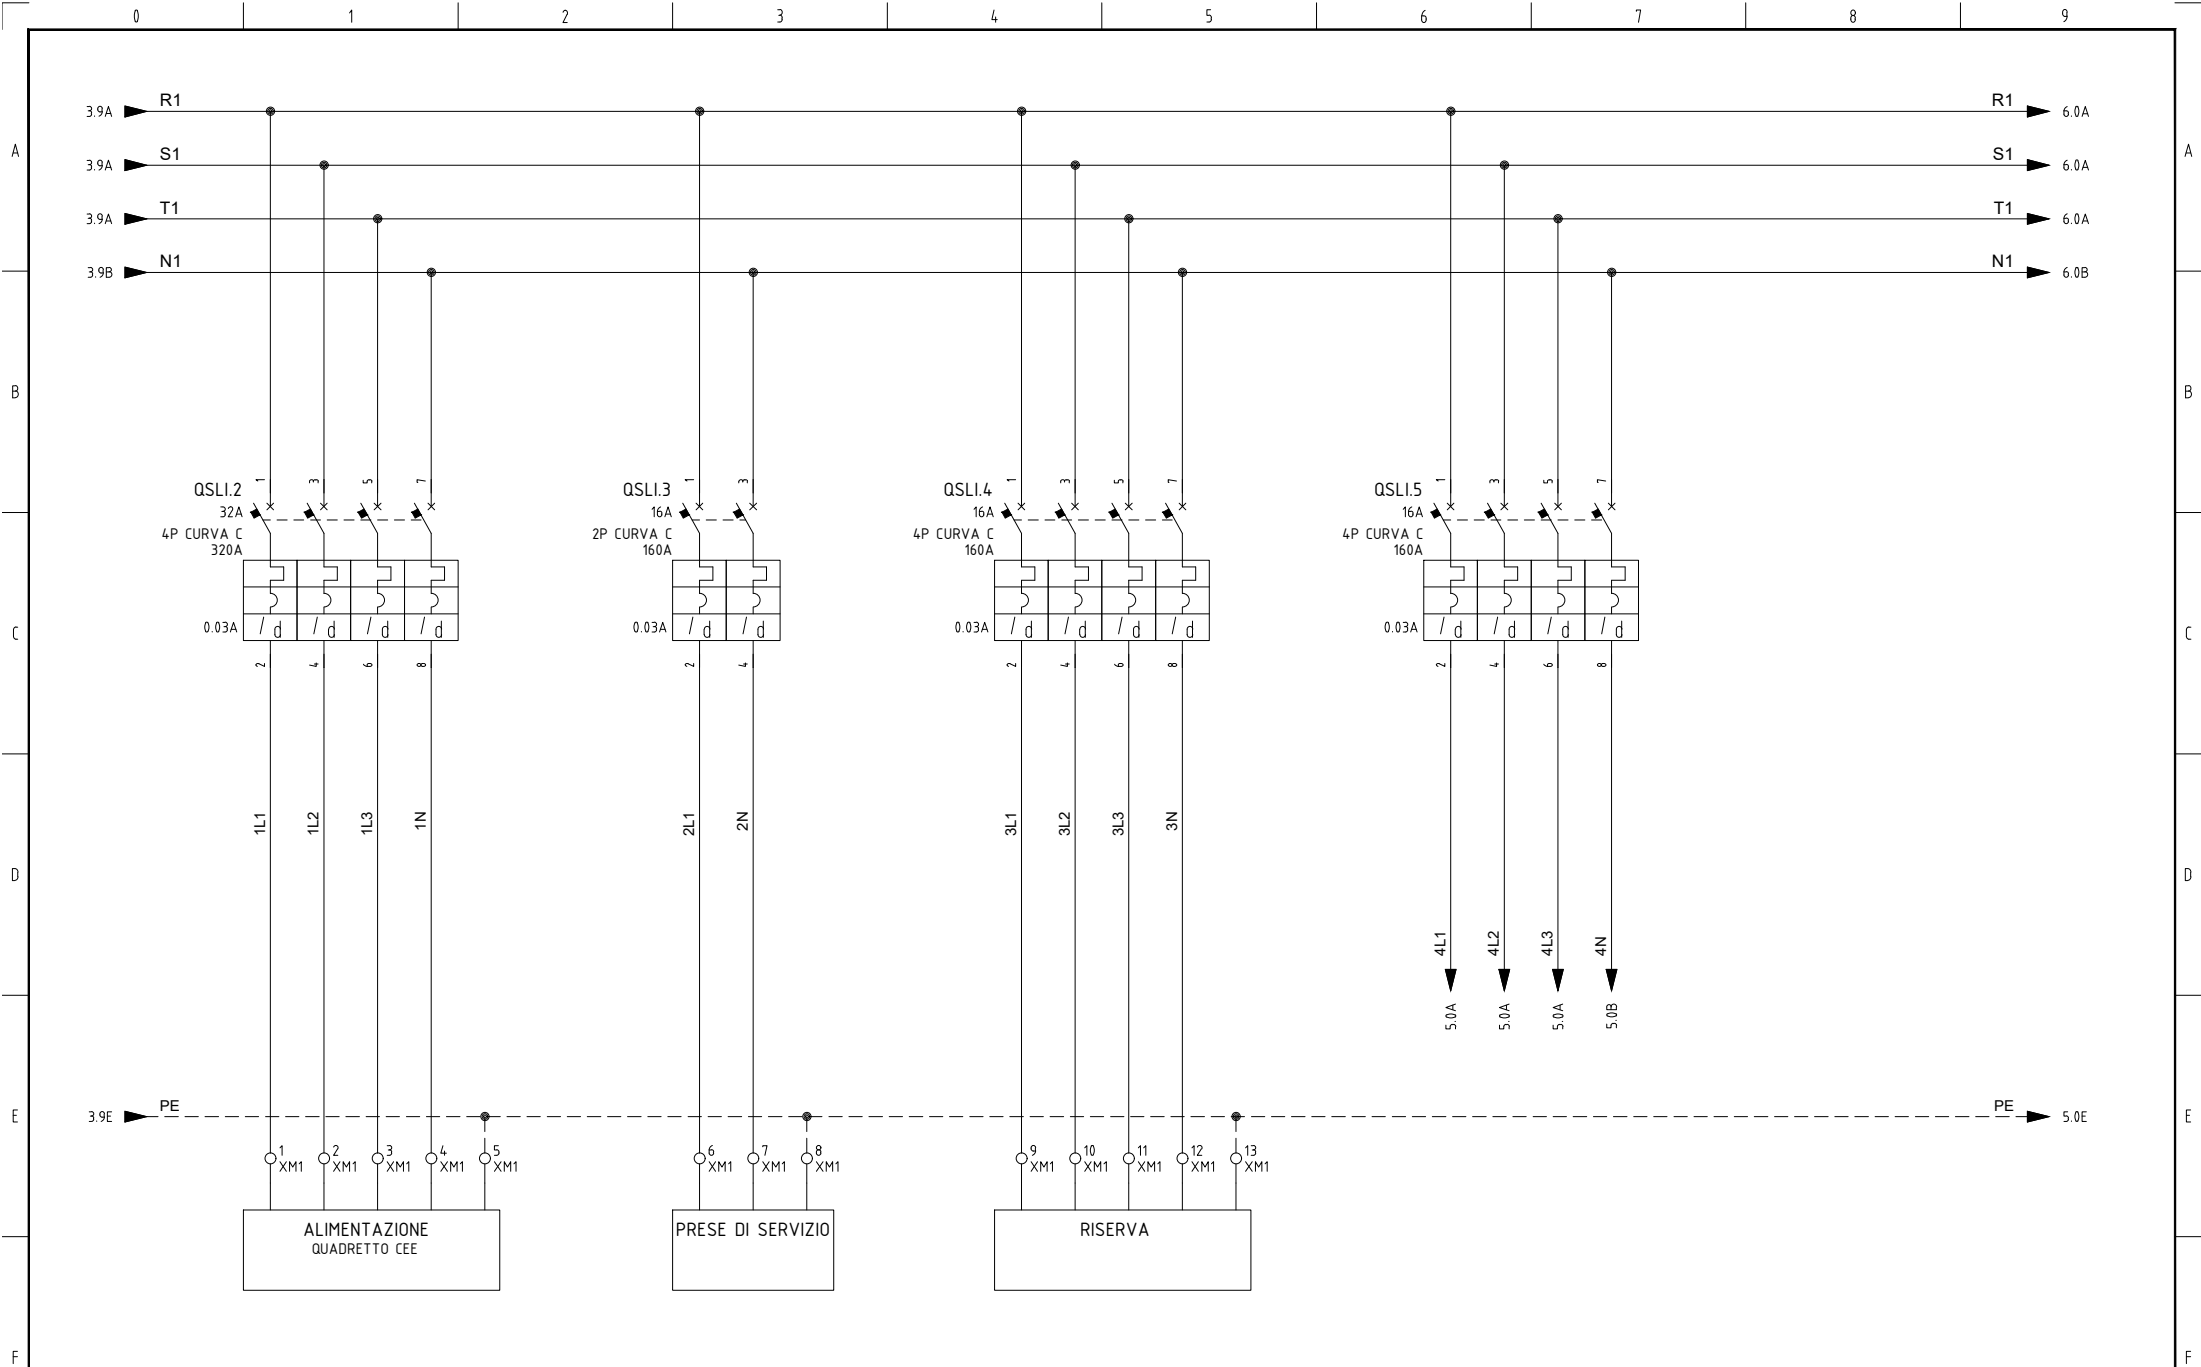

				DATA	17/06/2025	AKERUS S.C. A R.I. VIA BRECCIE A S.EASMO, 112 80146 NAPOLI (NA)			QUADRO ELETTRICO SERVIZI LOCALE A2 SEZIONE NORMALE		COMMESSA: 250061			
				DISEGN.	T.G.									
				VISTO	P.D.									
REV.	MODIFICA	DATA	FIRMA	APPR.	P.D.	SOST. IL :	SOST. DA :	FILE : Q.E.S.L.2					FG. 4	
													F.S. 5	

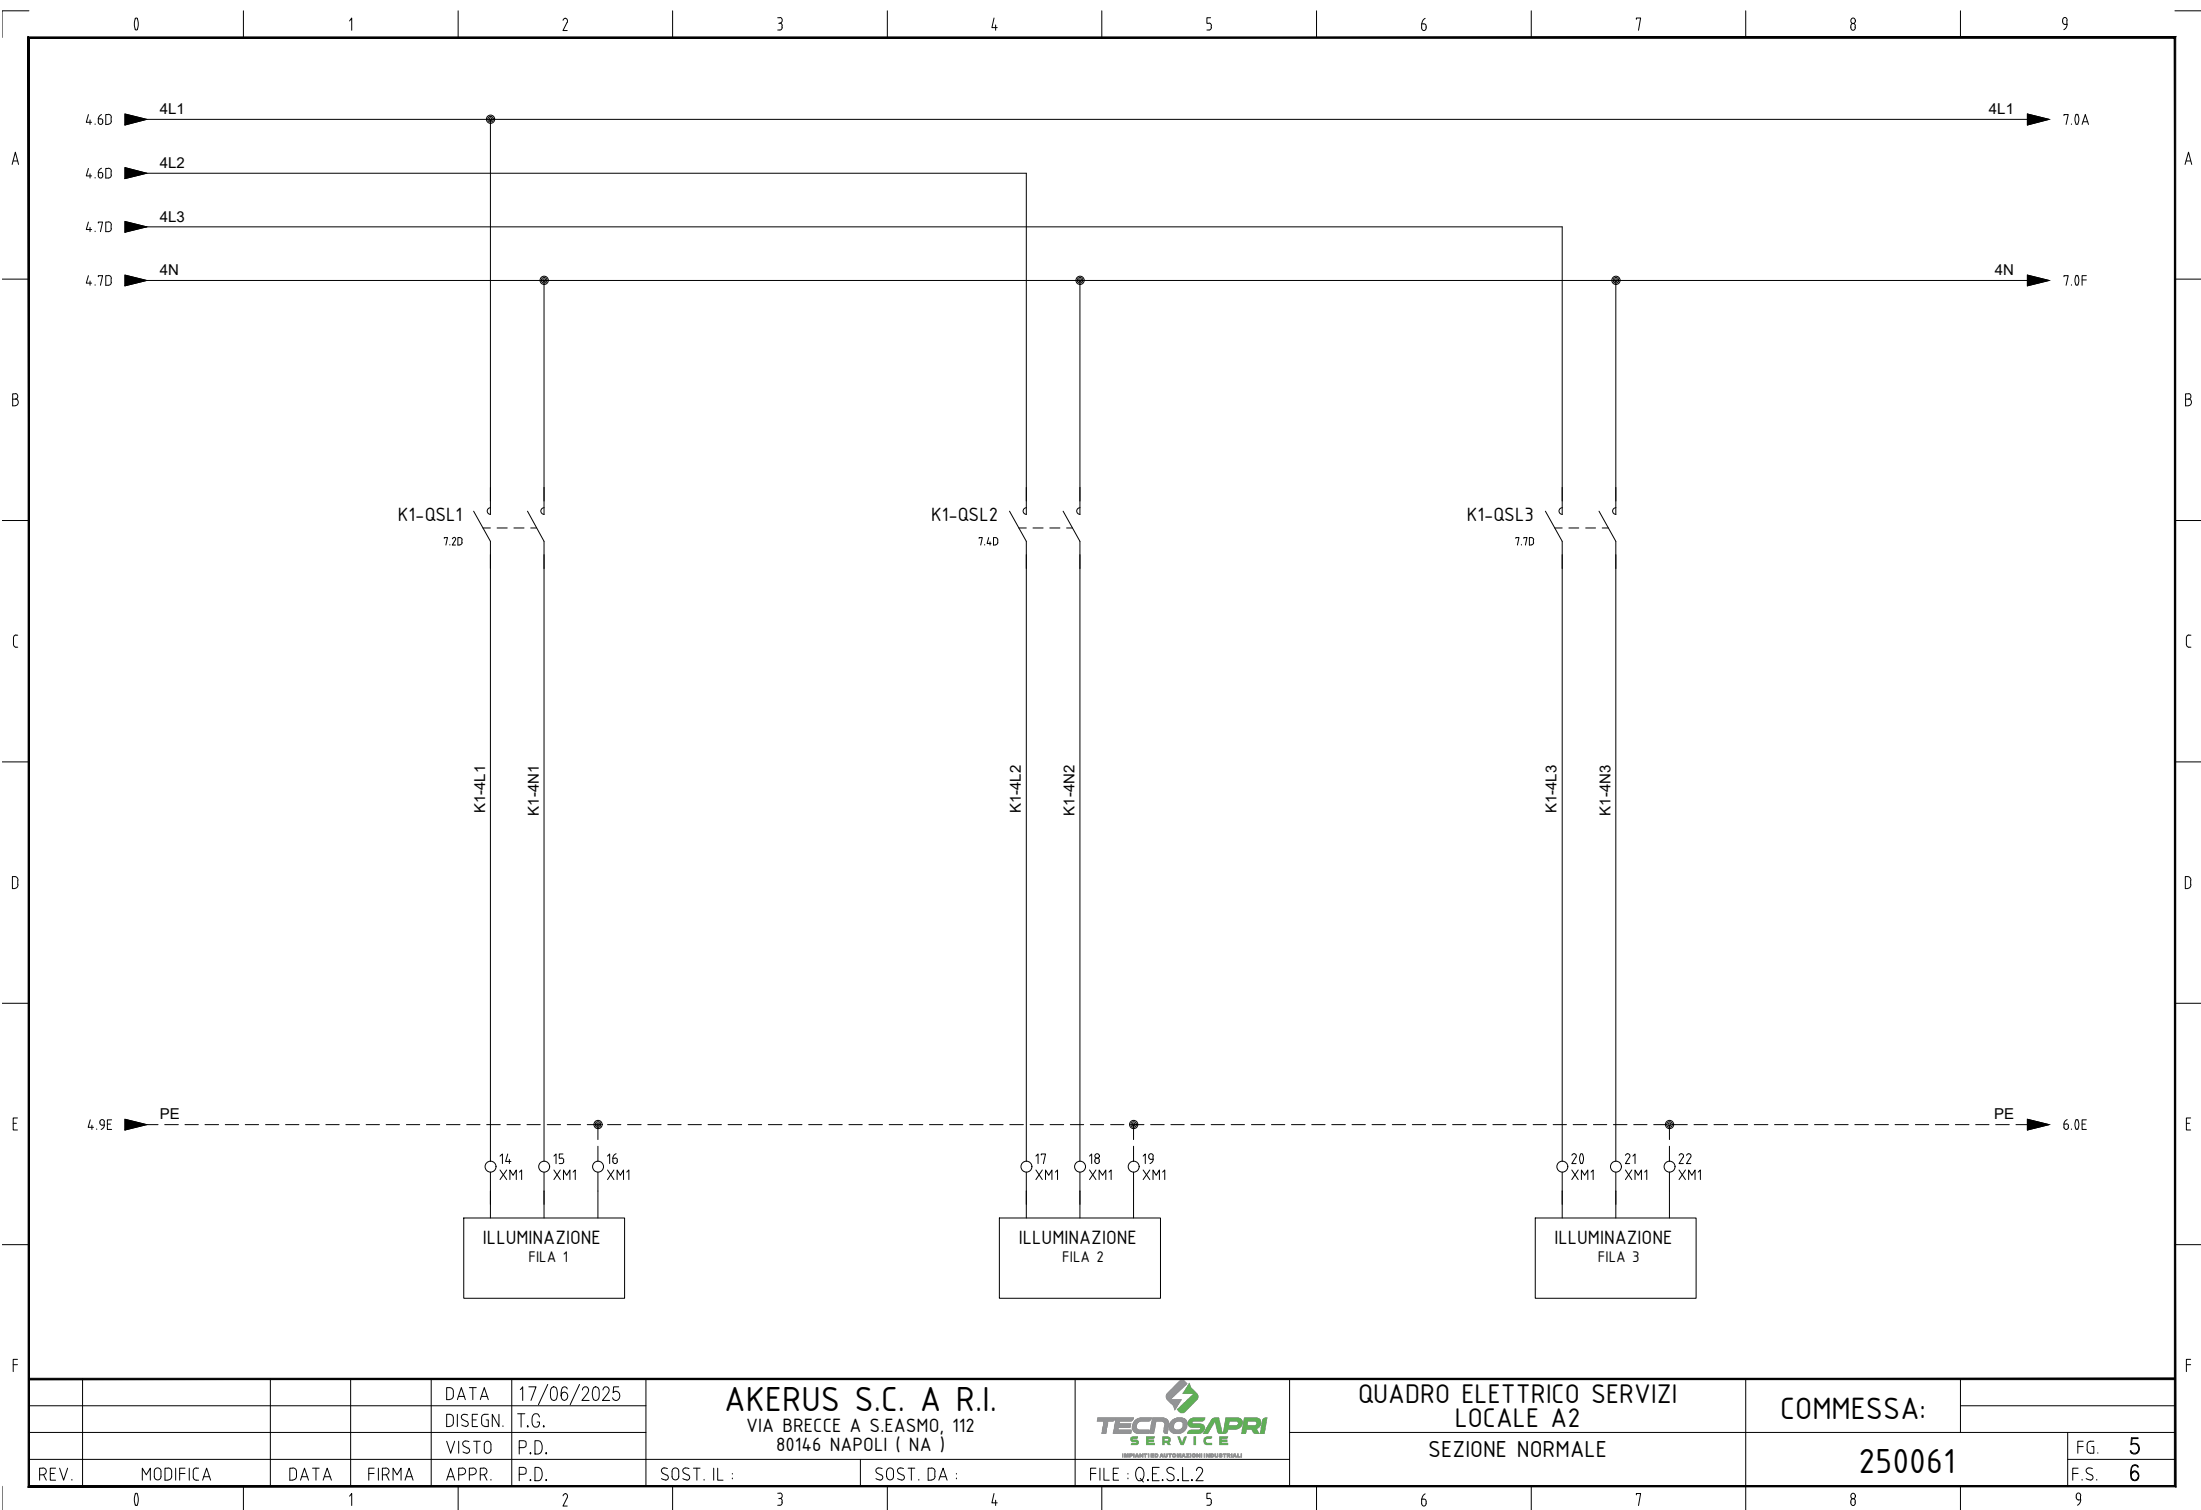

				DATA	17/06/2025
				DISEGN.	T.G.
				VISTO	P.D.
REV.	MODIFICA	DATA	FIRMA	APPR.	P.D.

AKERUS S.C. A R.I.

VIA BRECCIE A S.EASMO, 112

80146 NAPOLI (NA)

TECNOSAPRI

SERVICE


IMPORTATO AUTOMAZIONE INDUSTRIALI

SOST. IL :


SOST. DA :

FILE : Q.E.S.L.2

QUADRO ELETTRICO SERVIZI LOCALE A2	COMMESSA:		
SEZIONE NORMALE	250061	FG.	5
		F.S.	6

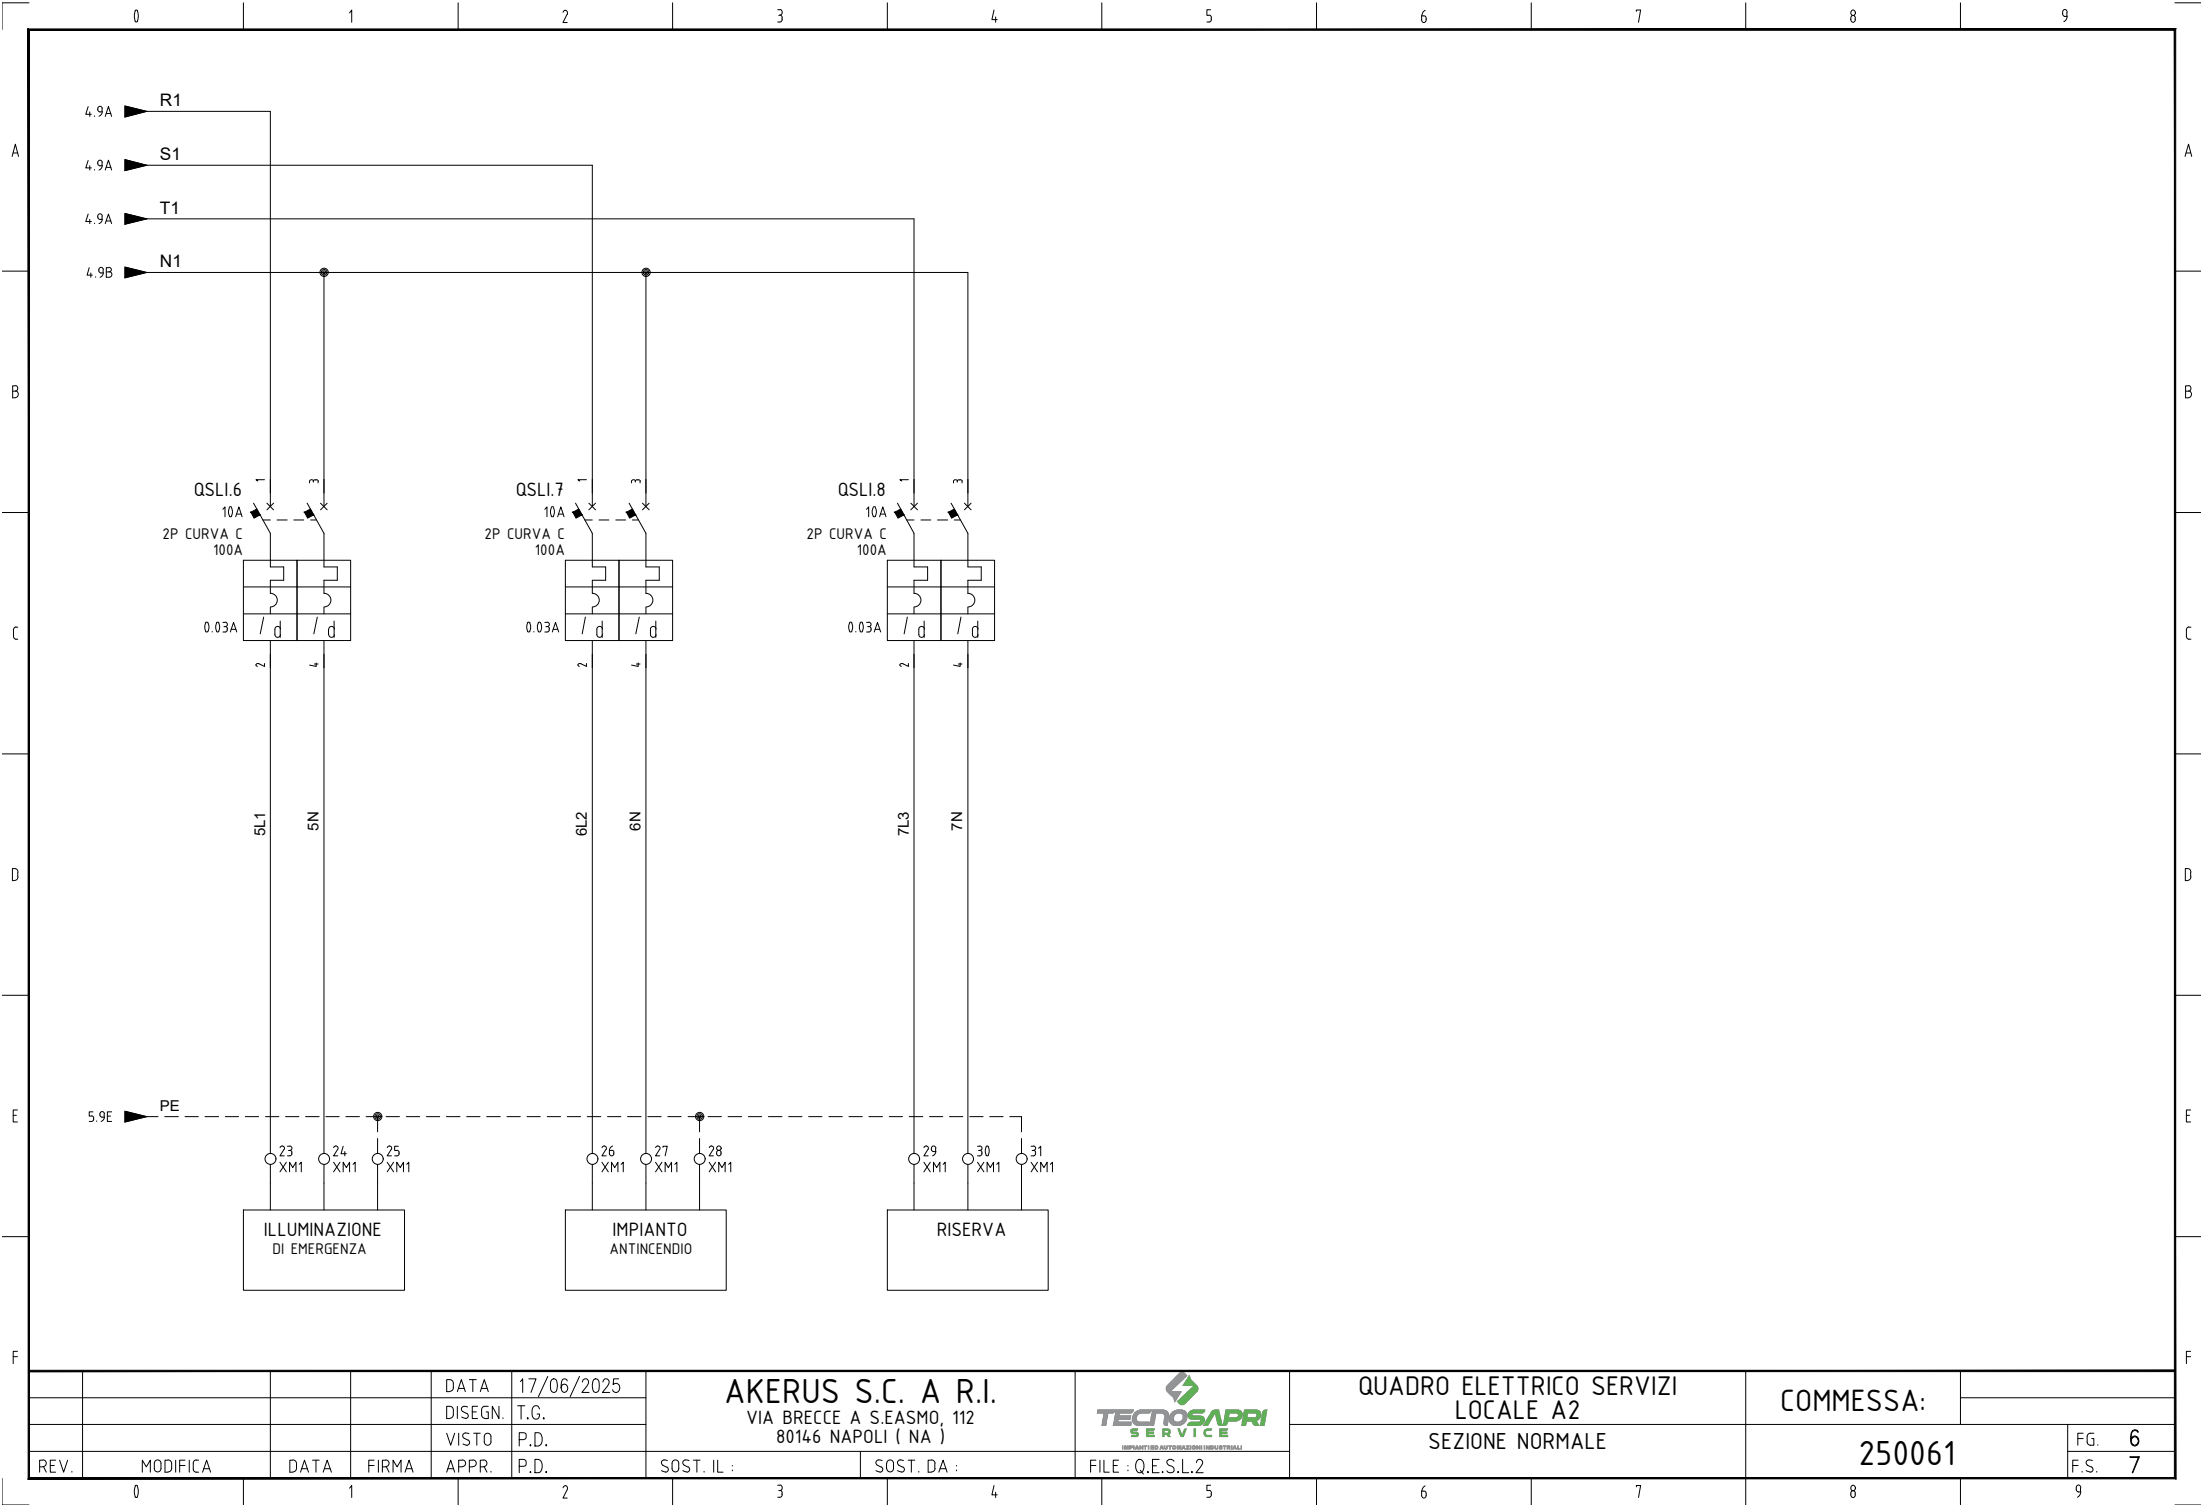

				DATA	17/06/2025	AKERUS S.C. A R.I. VIA BRECCIE A S.EASMO, 112 80146 NAPOLI (NA)			QUADRO ELETTRICO SERVIZI LOCALE A2		COMMESSA:			
				DISEGN.	T.G.									
				VISTO	P.D.									
REV.	MODIFICA	DATA	FIRMA	APPR.	P.D.	SOST. IL :	SOST. DA :	FILE : Q.E.S.L.2	SEZIONE NORMALE		250061		FG. 6	F.S. 7

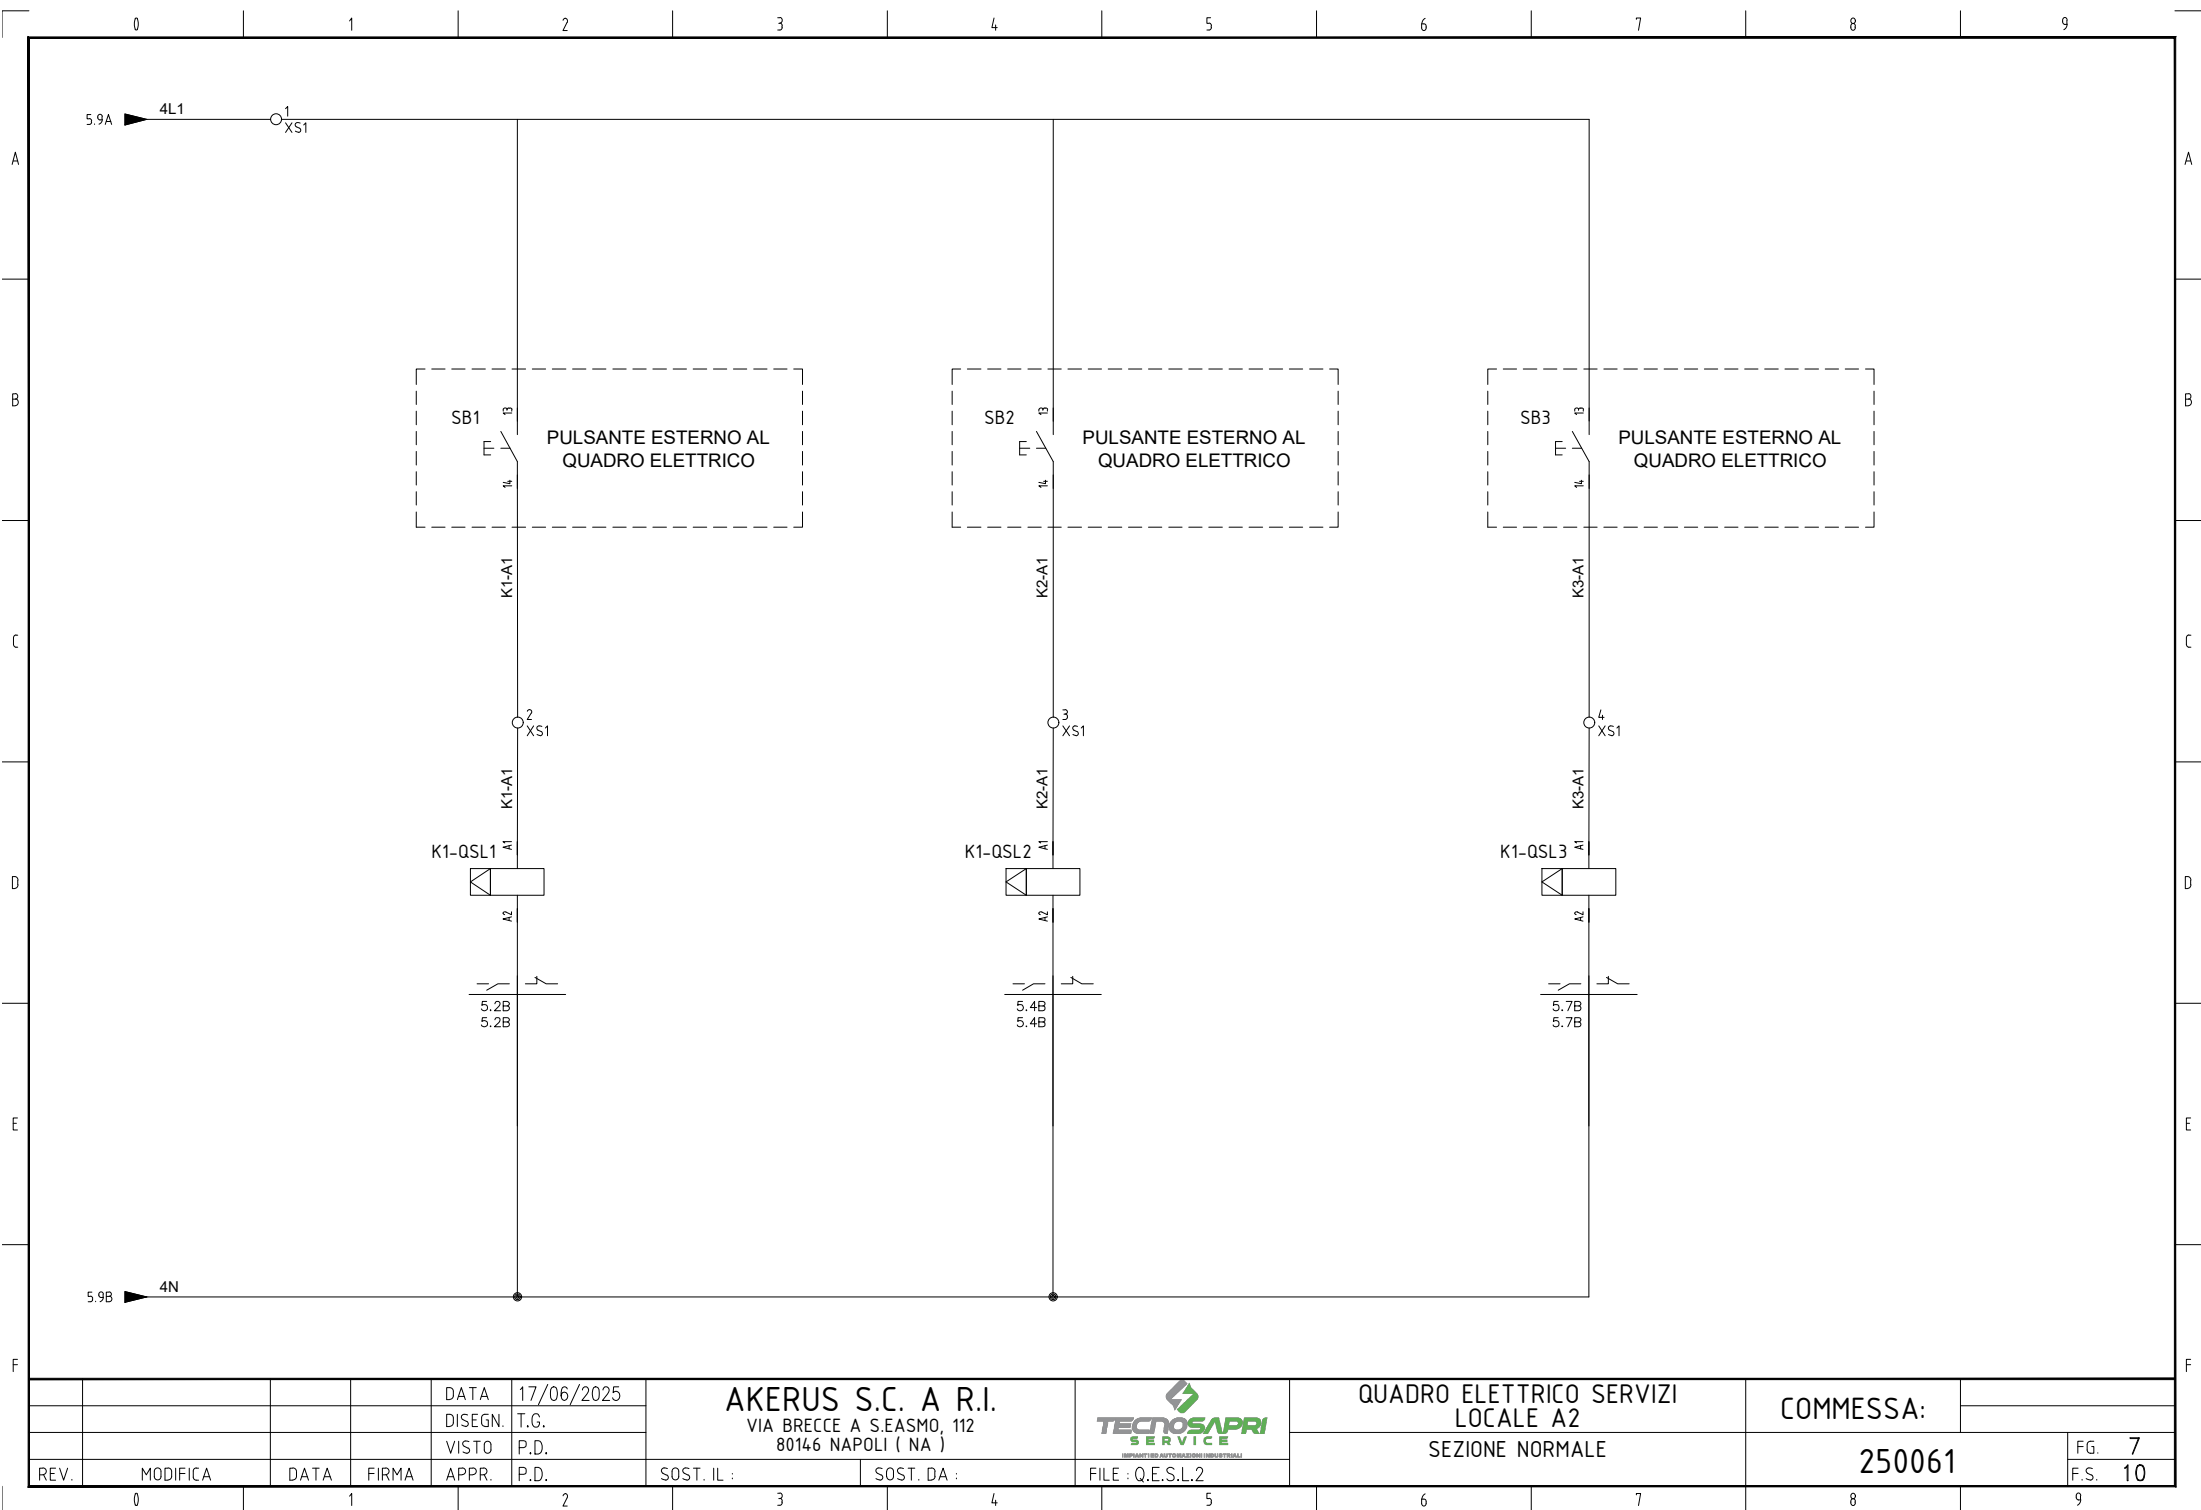

				DATA	17/06/2025
				DISEGN.	T.G.
				VISTO	P.D.
REV.	MODIFICA	DATA	FIRMA	APPR.	P.D.

AKERUS S.C. A R.I.

VIA BRECCIE A S.EASMO, 112

80146 NAPOLI (NA)

TECNOSAPRI

SERVICE


IMPORTATO AUTOMAZIONE INDUSTRIALI

SOST. IL :SOST. DA :FILE : Q.E.S.L.2


QUADRO ELETTRICO SERVIZI LOCALE A2	COMMESSA:	
SEZIONE NORMALE	250061	FG. 7 F.S. 10

MORSETTIERA SEZIONE NORMALE


+QG - XGEN
MORSETTIERA GENERALE

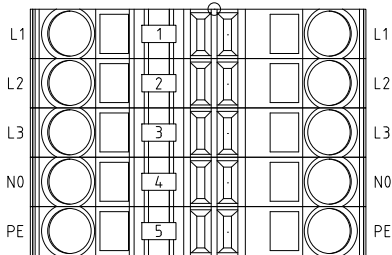

+QG - XM1
MORSETTIERA IN USCITA

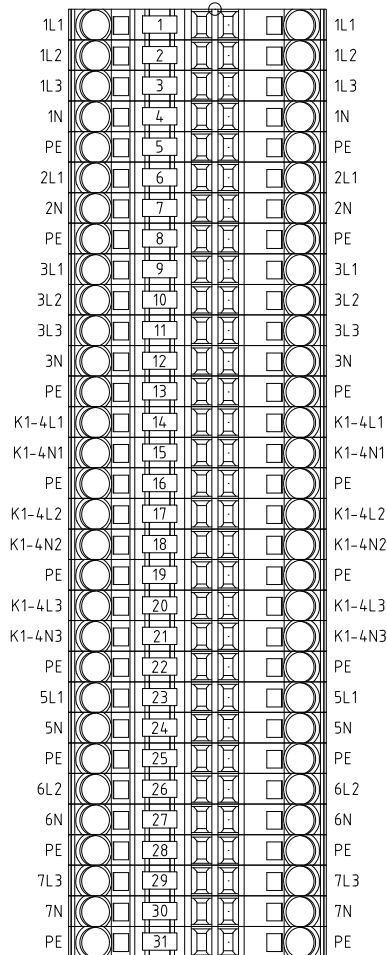

+QG - XS1
INTERRUTTORI FILA 1 - 2 - 3

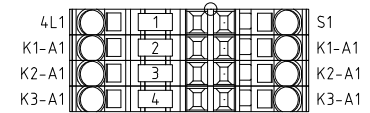

				DATA	17/06/2025	AKERUS S.C. A R.I. VIA BRECCIE A S.EASMO, 112 80146 NAPOLI (NA)			QUADRO ELETTRICO SERVIZI		COMMESSA:		
				DISEGN.	T.G.				LOCALE A2				
				VISTO	P.D.						MORSETTIERA		250061
REV.	MODIFICA	DATA	FIRMA	APPR.	P.D.	SOST. IL :	SOST. DA :	FILE : Q.E.S.L.2			F.S.	/	