

PROGETTO
BANCA DIS.
TIPO

IN.TEC. S.R.L.

VIA GENNARO ASPRENO GALANTE, 53
80046 SAN GIORGIO A CREMANO (NA)

COMMESSA:

ALIMENTAZIONE ED INSTALLAZIONE
COLONNINE RICARICA AUTO / IMPIANTO ILLUMINAZIONE

QUADRO:

QUADRO BASSA TENSIONE ZONA PARCHEGGIO
QBT PARC



TECHNO **SAPRI** SERVICE

IMPIANTI ED AUTOMAZIONI INDUSTRIALI


PROGETTAZIONE: QUADRO ELETTRICO				TENSIONE 230 V ESERCIZIO		NORME CEI EN 61439-1-2		PROTEZIONI	
QUADRO: QBT ZONA PARCHEGGIO				TENSIONE COMANDI		DESIGNAZIONI			
PROGETTO:				TENSIONE SEGNALI					
STAZIONE APPALTANTE:						SCHEMA AGGIORNATO: 			
N° COMMESSA: 250017									
					DATA	FIRME			
				DIS.	02/03/2025	T.G.			
				VISTO	02/03/2025	D.P.			
				APPROV.	02/03/2025	D.P.			
							FOGLIO		
				TECNO SPARI SERVICE S.R.L.					
								T.F. 8	
REV.	MODIFICA	DATA	FIRME	SOST. DA		SOST. IL		FILE : QBT ZONA PARCHEGGIO	


				DATA	02/03/2025	IN.TEC. S.R.L. VIA GENNARO ASPRENO CREMANTE, 53 80046 SAN GIORGIO A CREMANO (NA)		 TECNOSAPRI SERVICE SERVIZIO DI ASSISTENZA INDUSTRIALE	QUADRO BASSA TENSIONE		COMMESSA:			
				DISEGN.	T.G				ZONA PARCHEGGIO					
				VISTO	P.D.						COPERTINA			
REV.	MODIFICA	DATA	FIRMA	APPR.	P.D.	SOST. IL :	SOST. DA :	FILE : RF			250017		FS. 1A	

LAYOUT DISPOSIZIONI Q.E.



				DATA	02/03/2025	IN.TEC. S.R.L. VIA GENNARO ASPRENO GALANTE, 53 80046 SAN GIORGIO A CREMANO (NA)			QUADRO BASSA TENSIONE ZONA PARCHEGGIO		COMMESSA:	
				DISEGN.	T.G.							
				VISTO	P.D.							
REV.	MODIFICA	DATA	FIRMA	APPR.	P.D.	SOST. IL :	SOST. DA :	FILE : RFI	LAYOUT DISPOSIZIONI Q.E.		250017	FG. 1A
												F.S. 1B

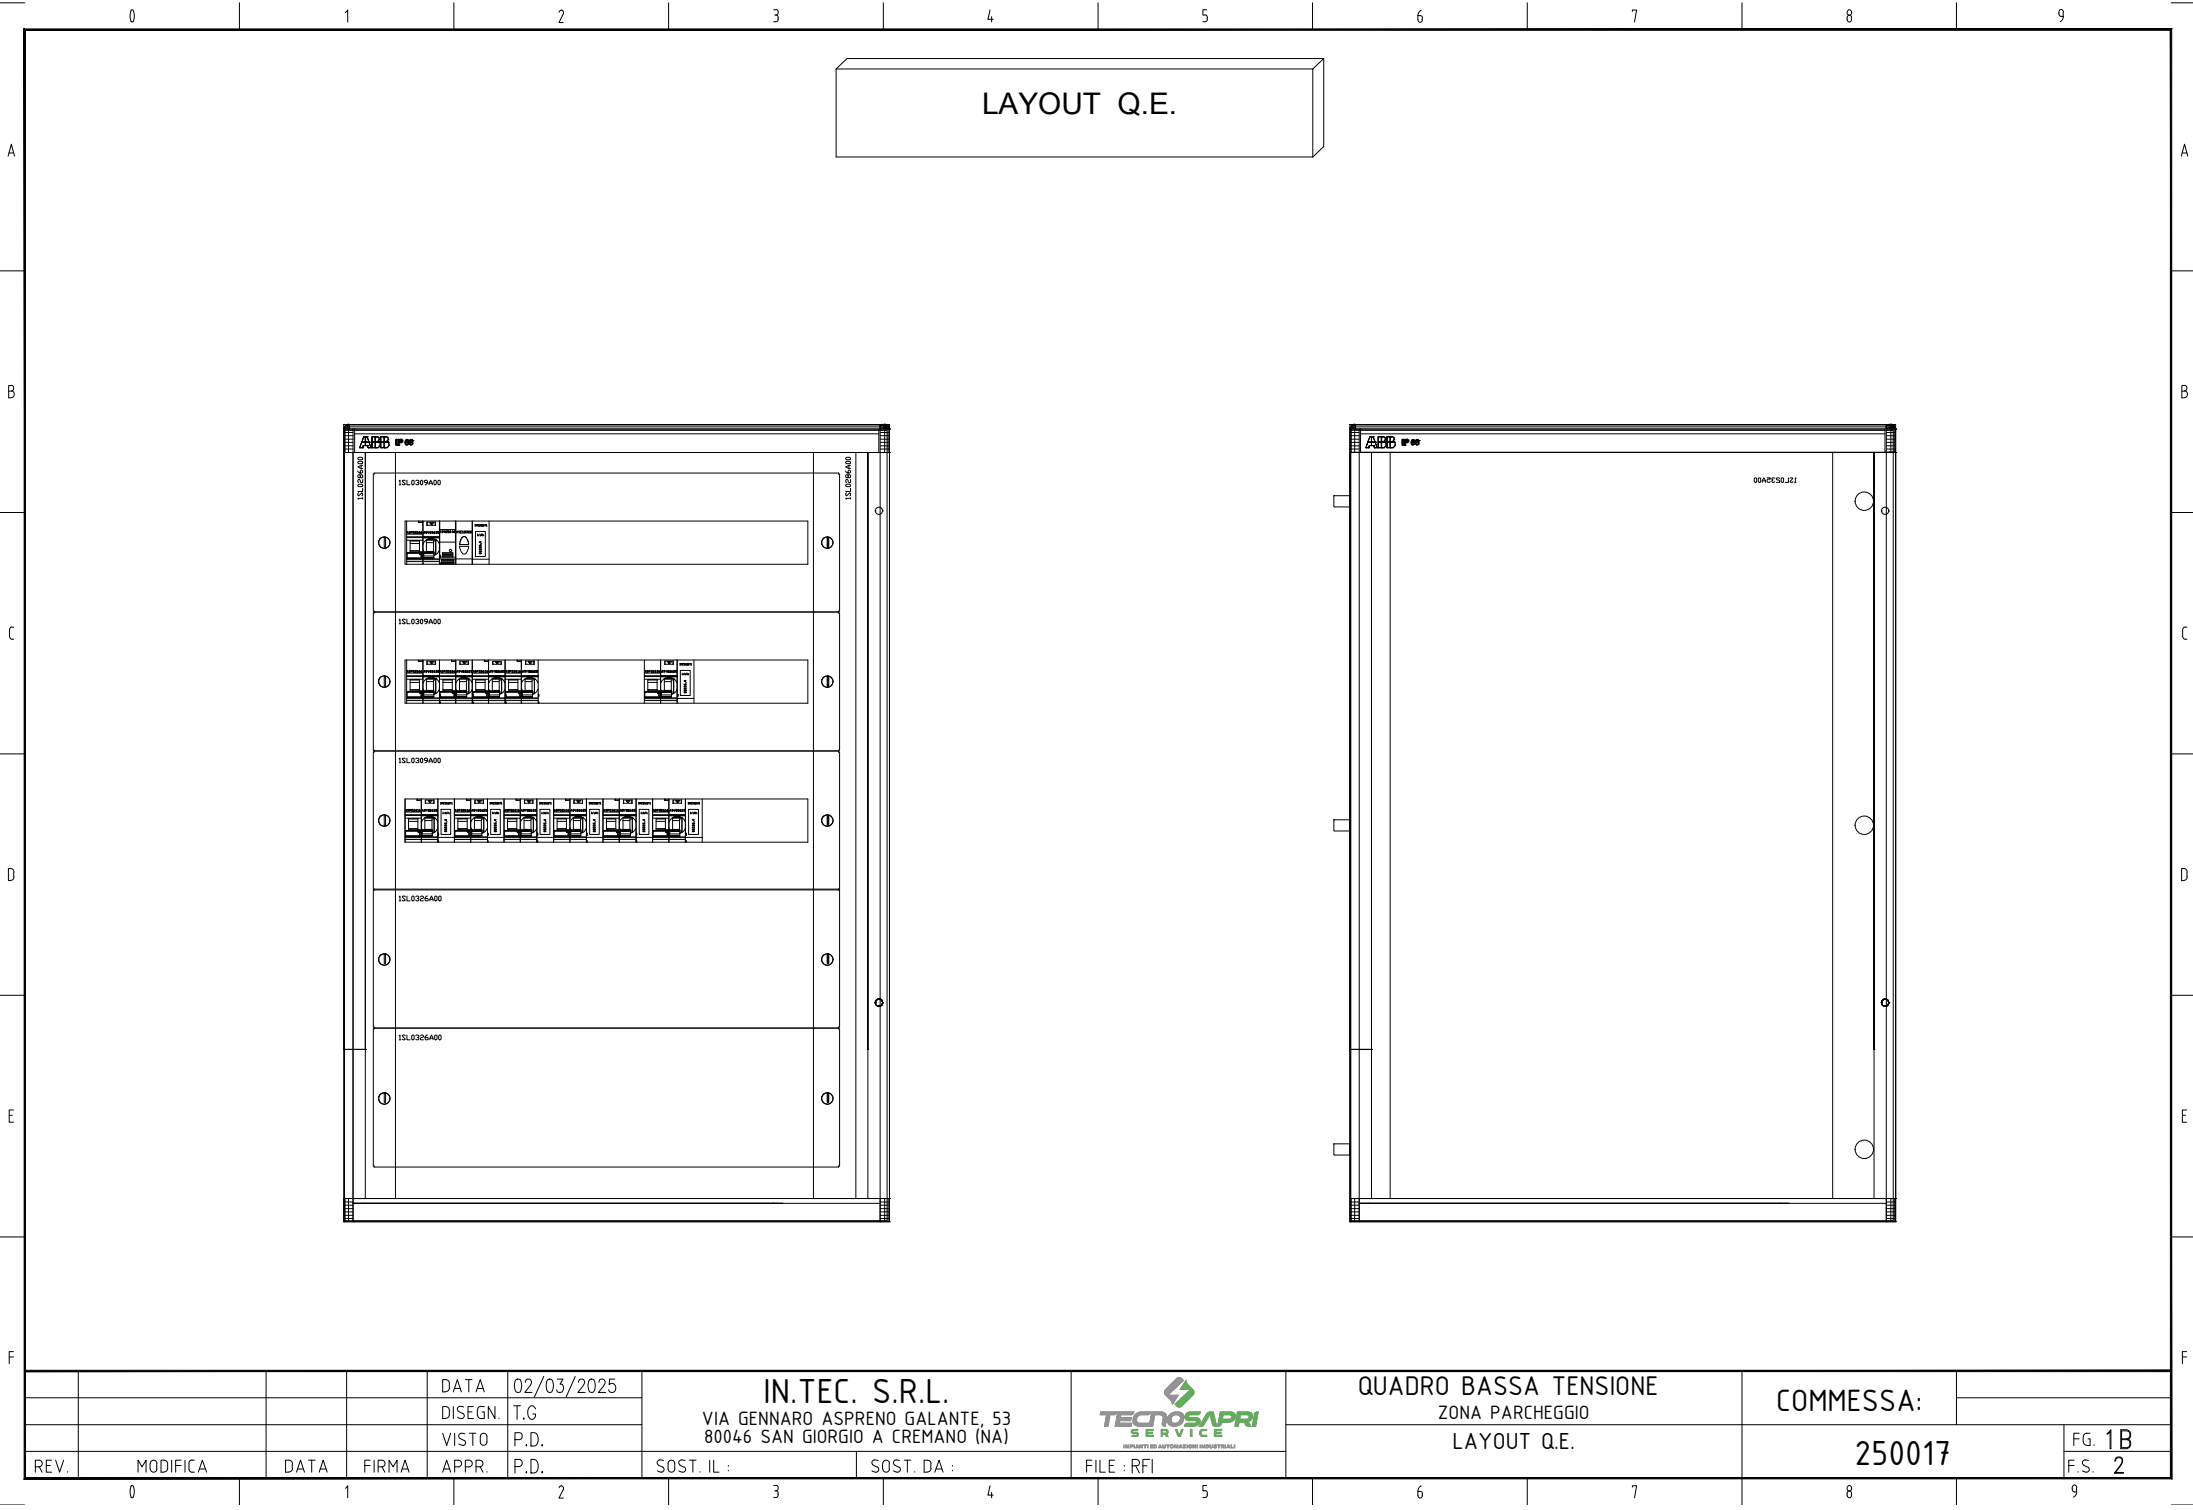

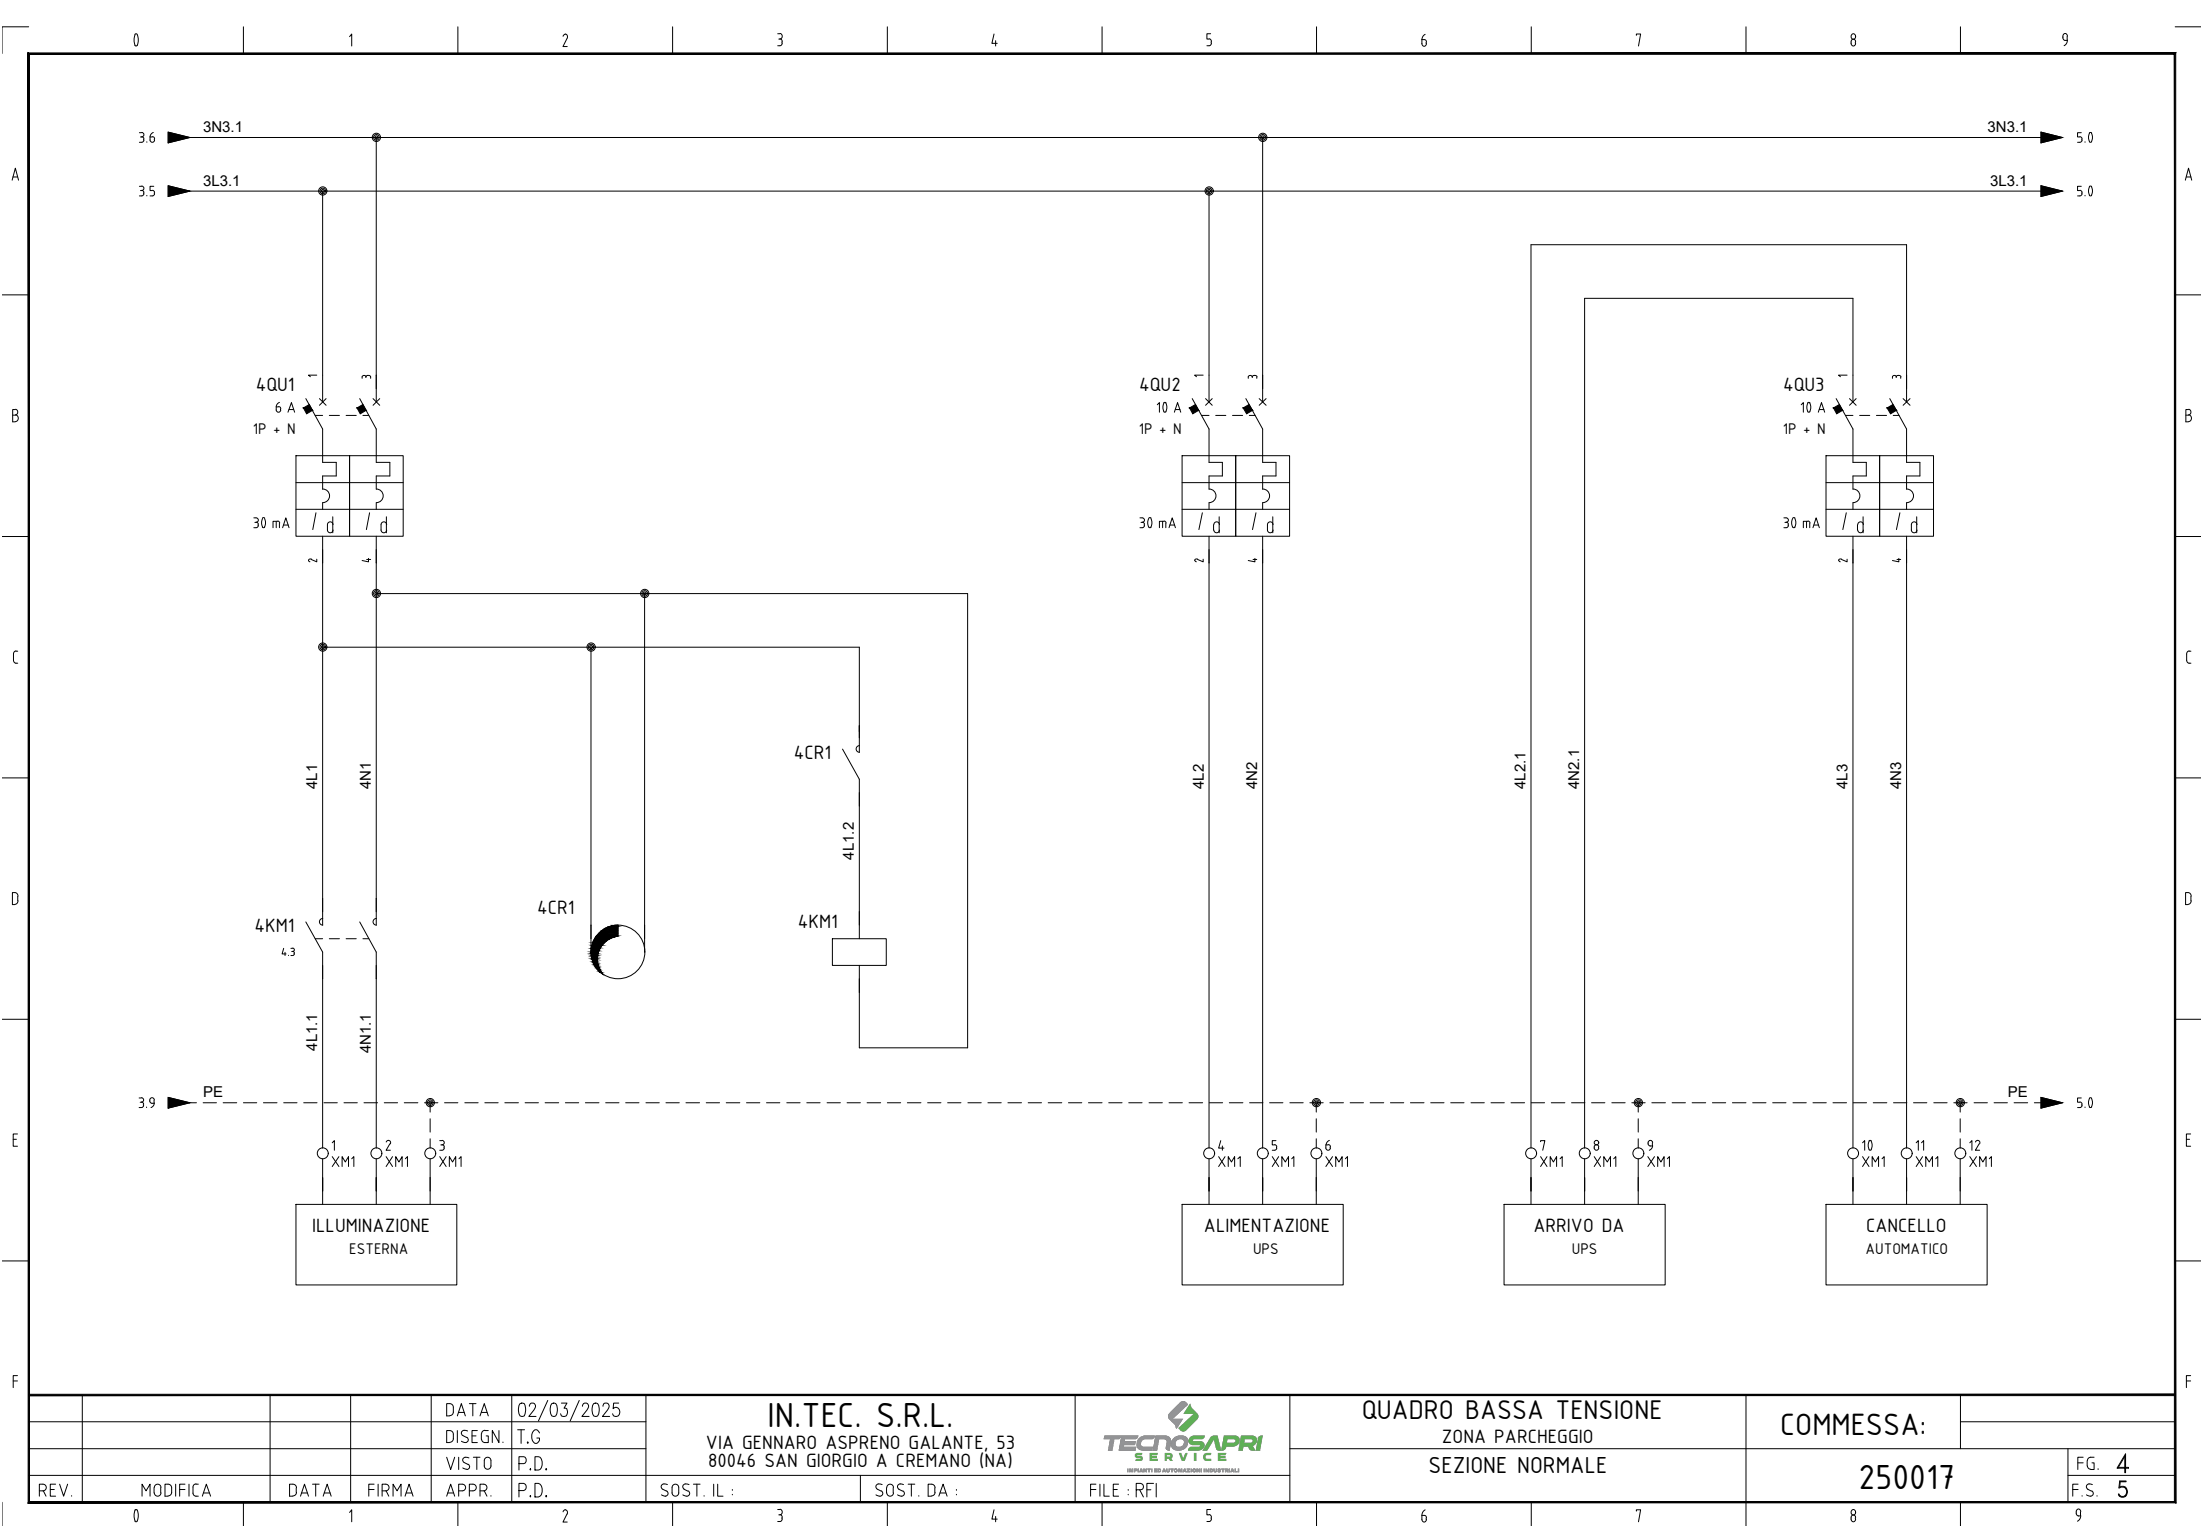


REV.	MODIFICA	DATA	FIRMA	APPR.	P.D.


DATA	02/03/2025
DISEGN.	T.G.
VISTO	P.D.
APPR.	P.D.
SOST. IL :	SOST. DA :

IN.TEC. S.R.L.
VIA GENNARO ASPRENO GALANTE, 53
80046 SAN GIORGIO A CREMANO (NA)
TECNOSAPRI SERVICE
IMPIANTI ED AUTOMAZIONI INDUSTRIALI
QUADRO BASSA TENSIONE
ZONA PARCHEGGIO
SEZIONE NORMALE


COMMESSA:	250017	FG. 4
		F.S. 5

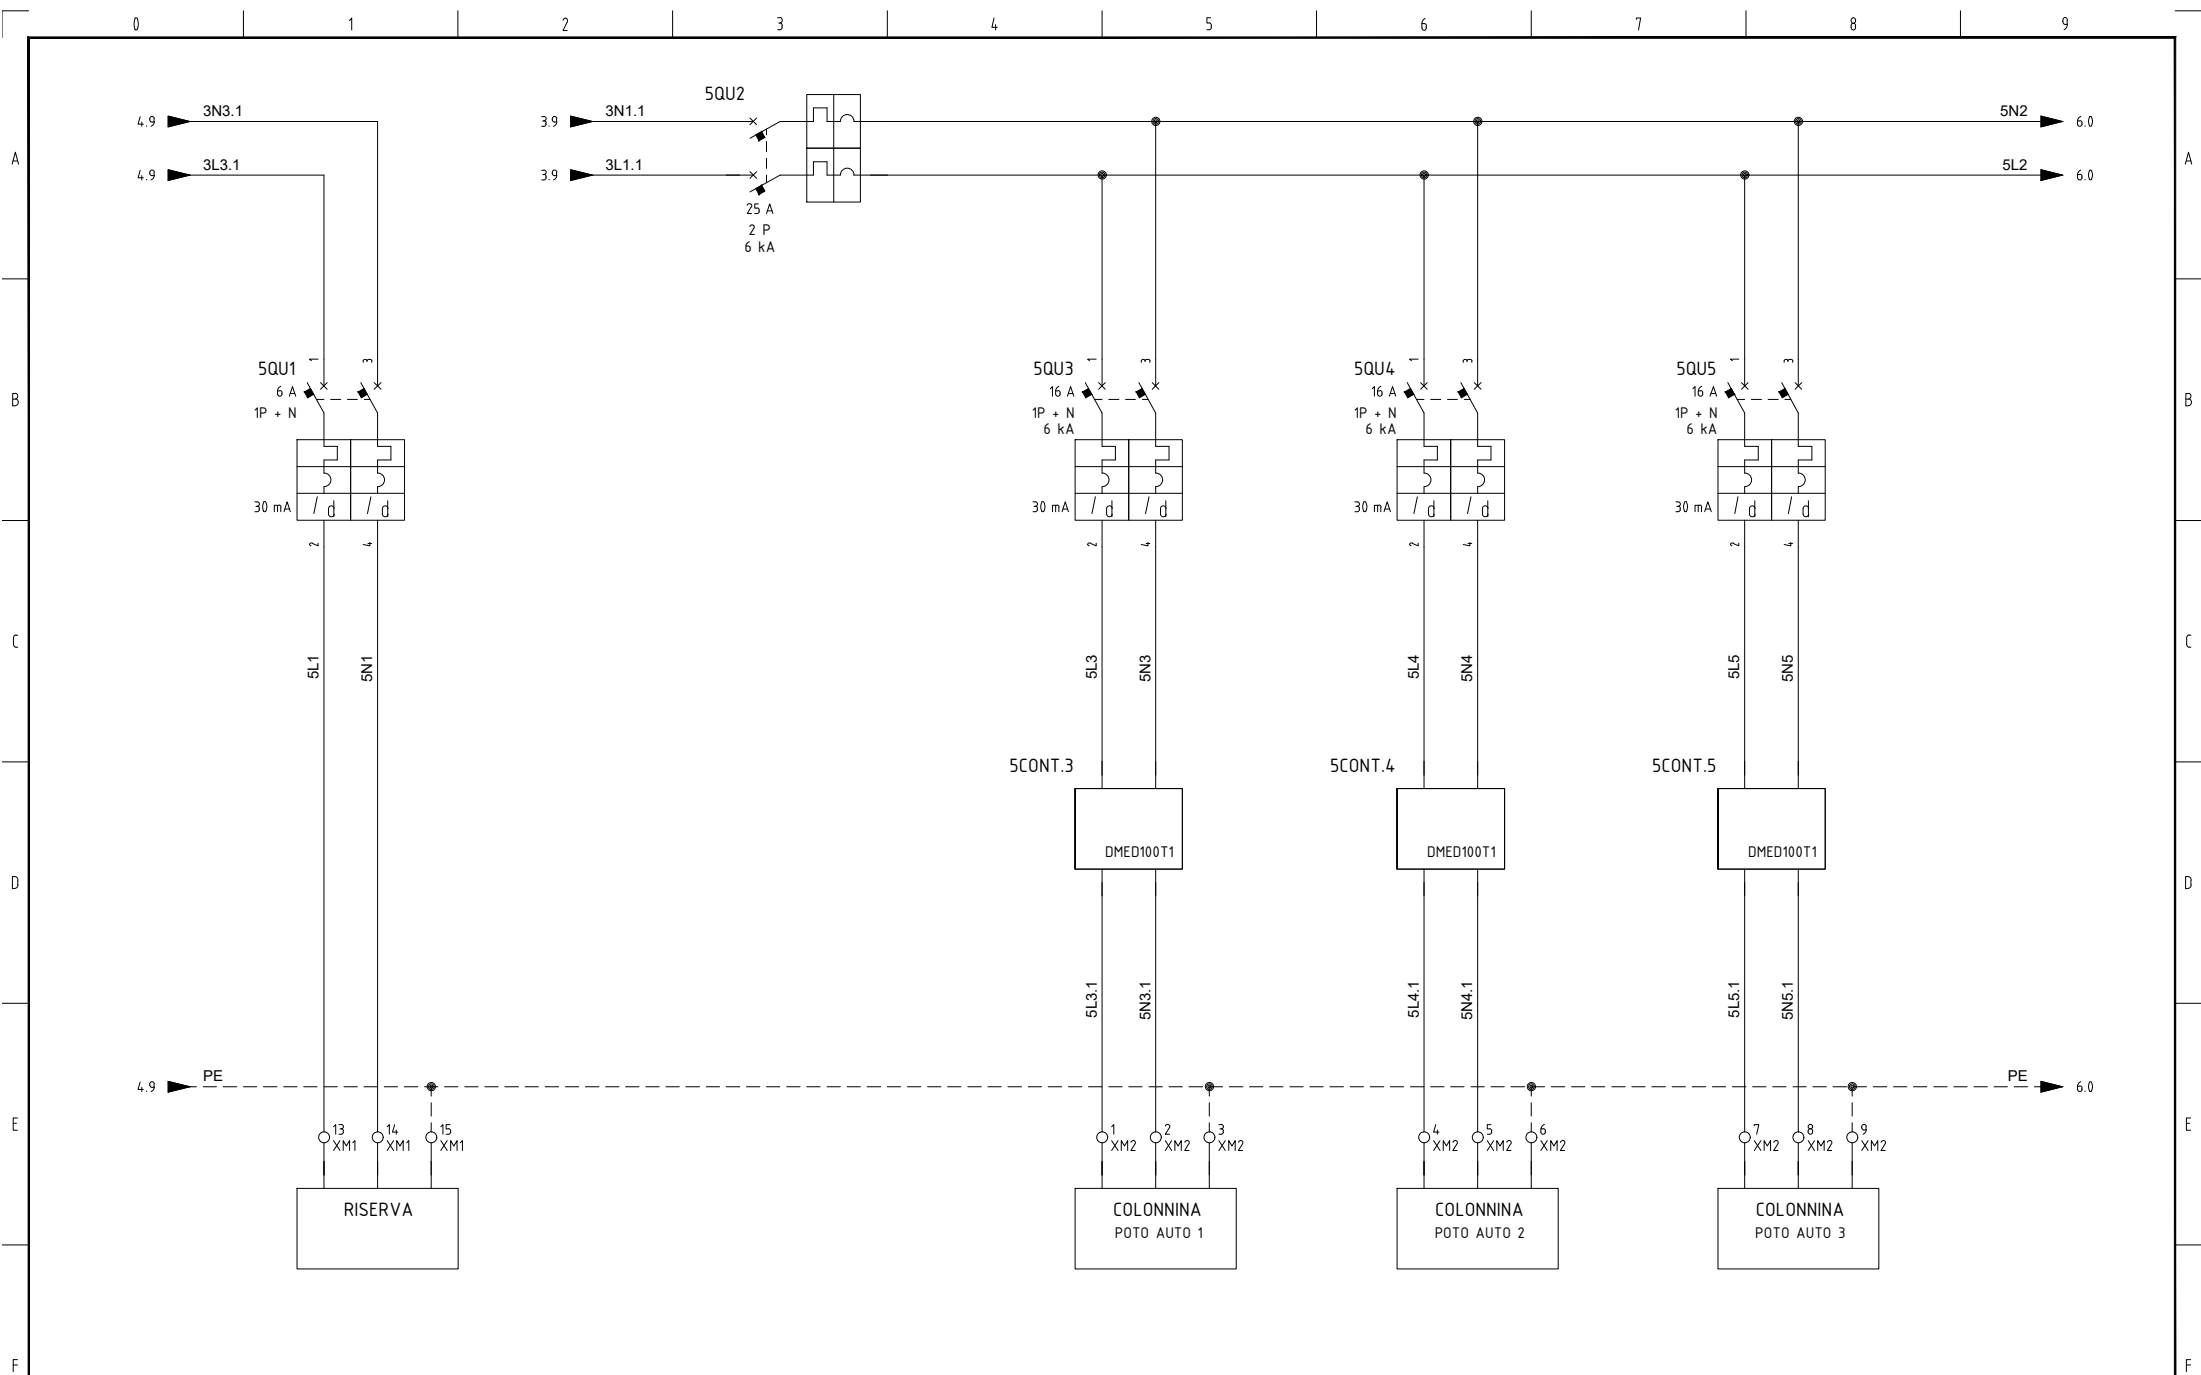

				DATA	02/03/2025	IN.TEC. S.R.L. VIA GENNARO ASPRENO GALANTE, 53 80046 SAN GIORGIO A CREMANO (NA)			QUADRO BASSA TENSIONE ZONA PARCHEGGIO SEZIONE NORMALE		COMMESSA: 250017			
				DISEGN.	T.G.									
				VISTO	P.D.									
REV.	MODIFICA	DATA	FIRMA	APPR.	P.D.	SOST. IL :	SOST. DA :	FILE : RFI					FG. 5	
													F.S. 6	

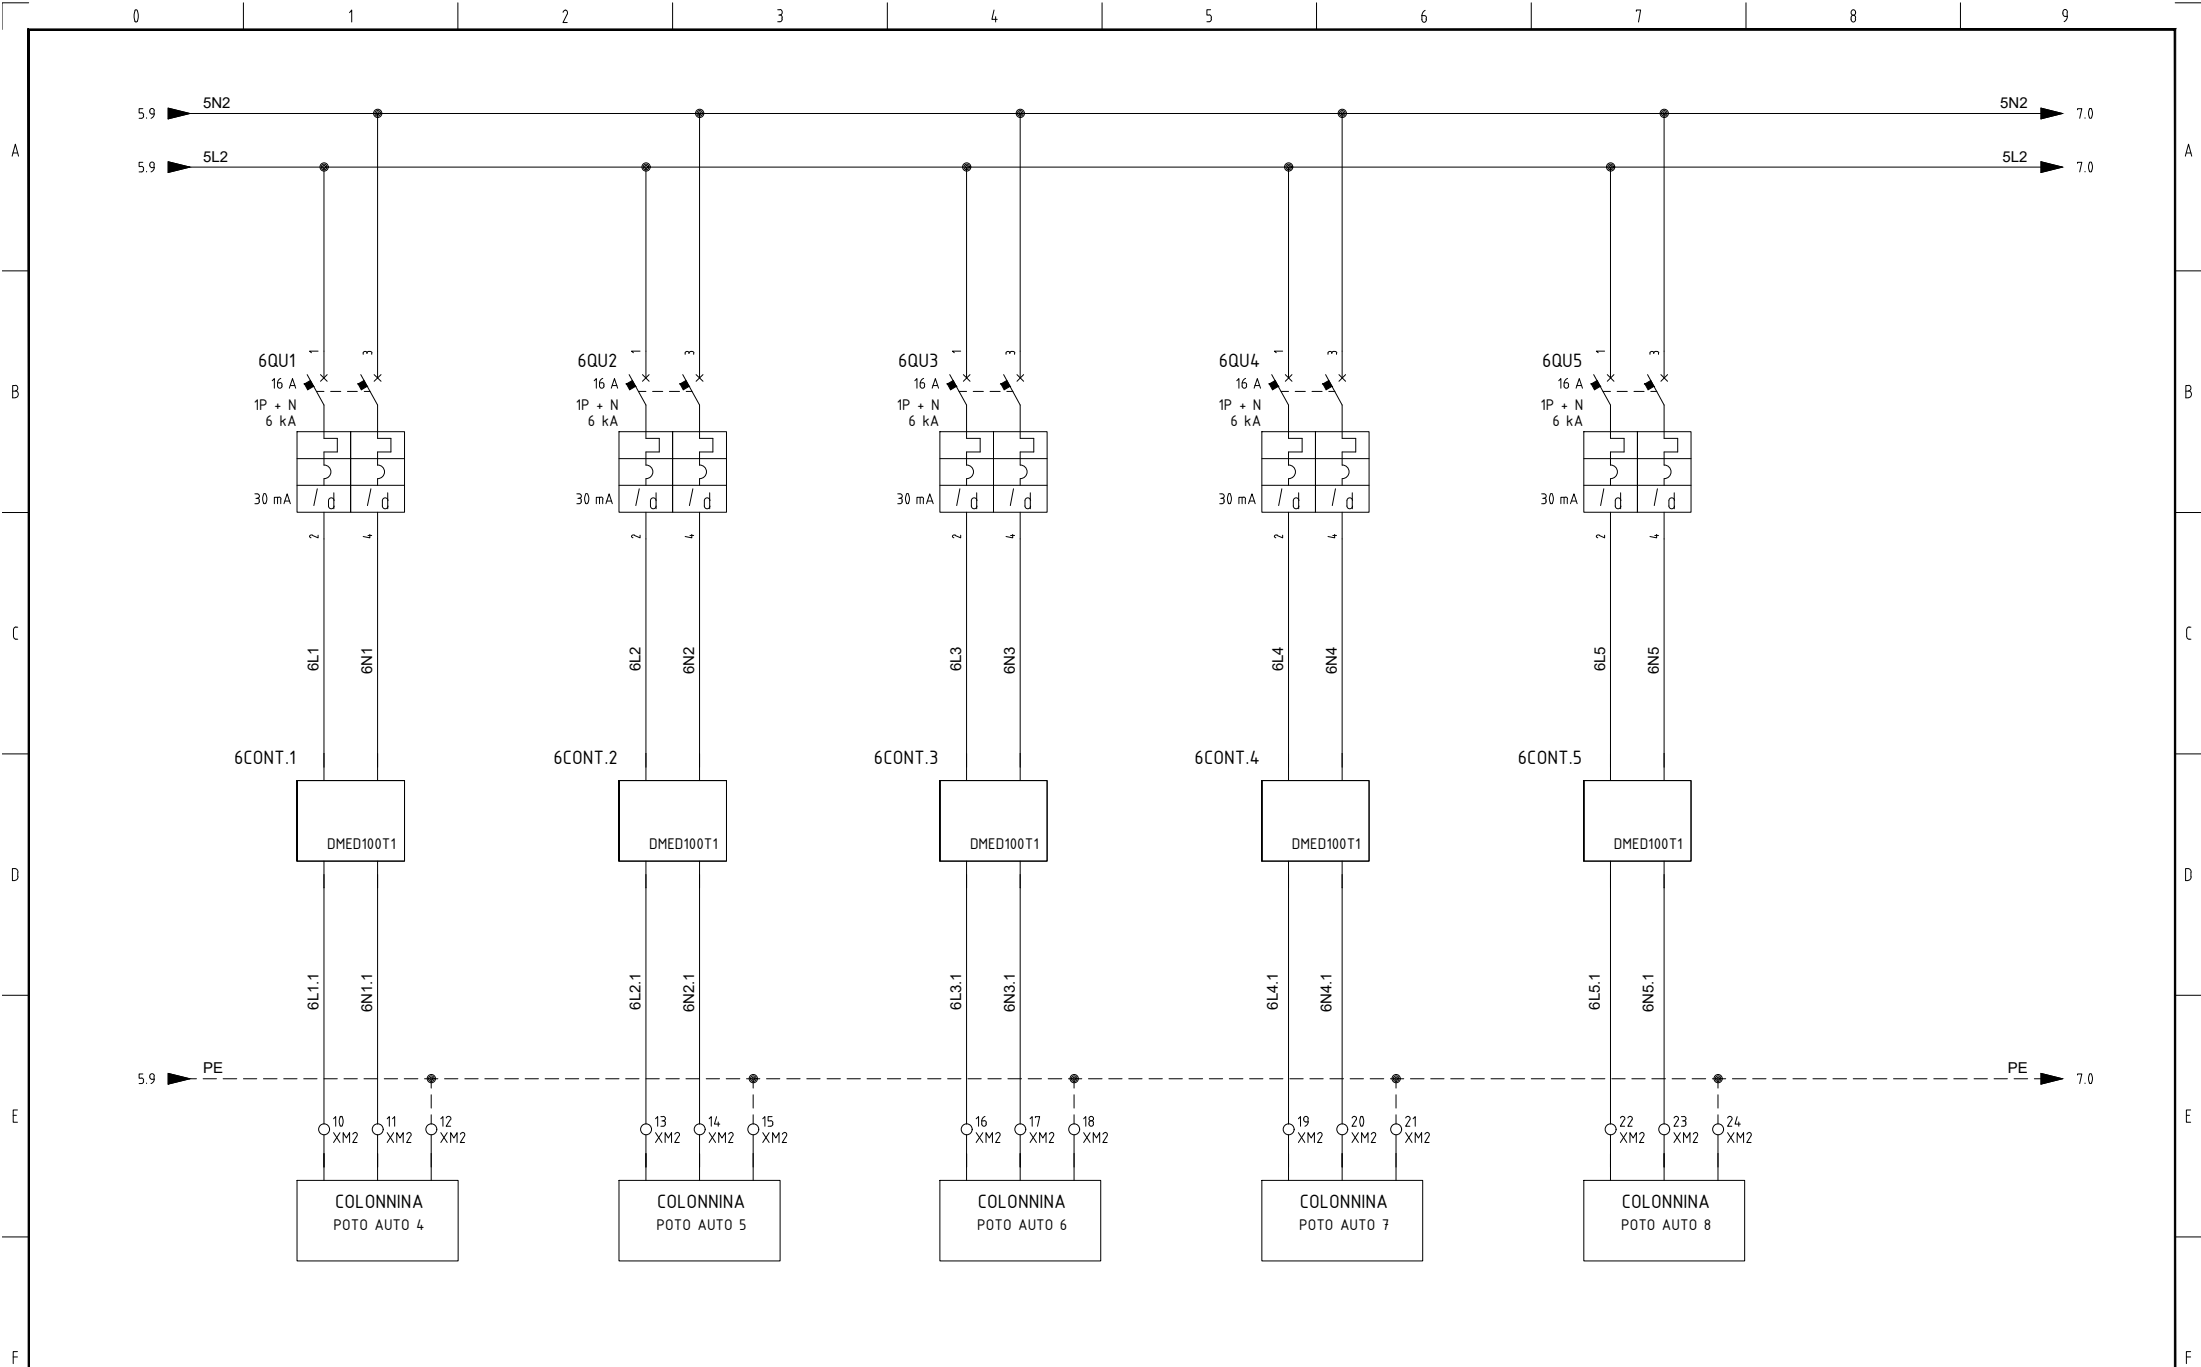


				DATA	02/03/2025	IN.TEC. S.R.L. VIA GENNARO ASPRENO GALANTE, 53 80046 SAN GIORGIO A CREMANO (NA)			QUADRO BASSA TENSIONE ZONA PARCHEGGIO SEZIONE NORMALE		COMMESSA: 250017			
				DISEGN.	T.G.									
				VISTO	P.D.									
REV.	MODIFICA	DATA	FIRMA	APPR.	P.D.	SOST. IL :	SOST. DA :	FILE : RFI					FG. 6	
													F.S. 7	

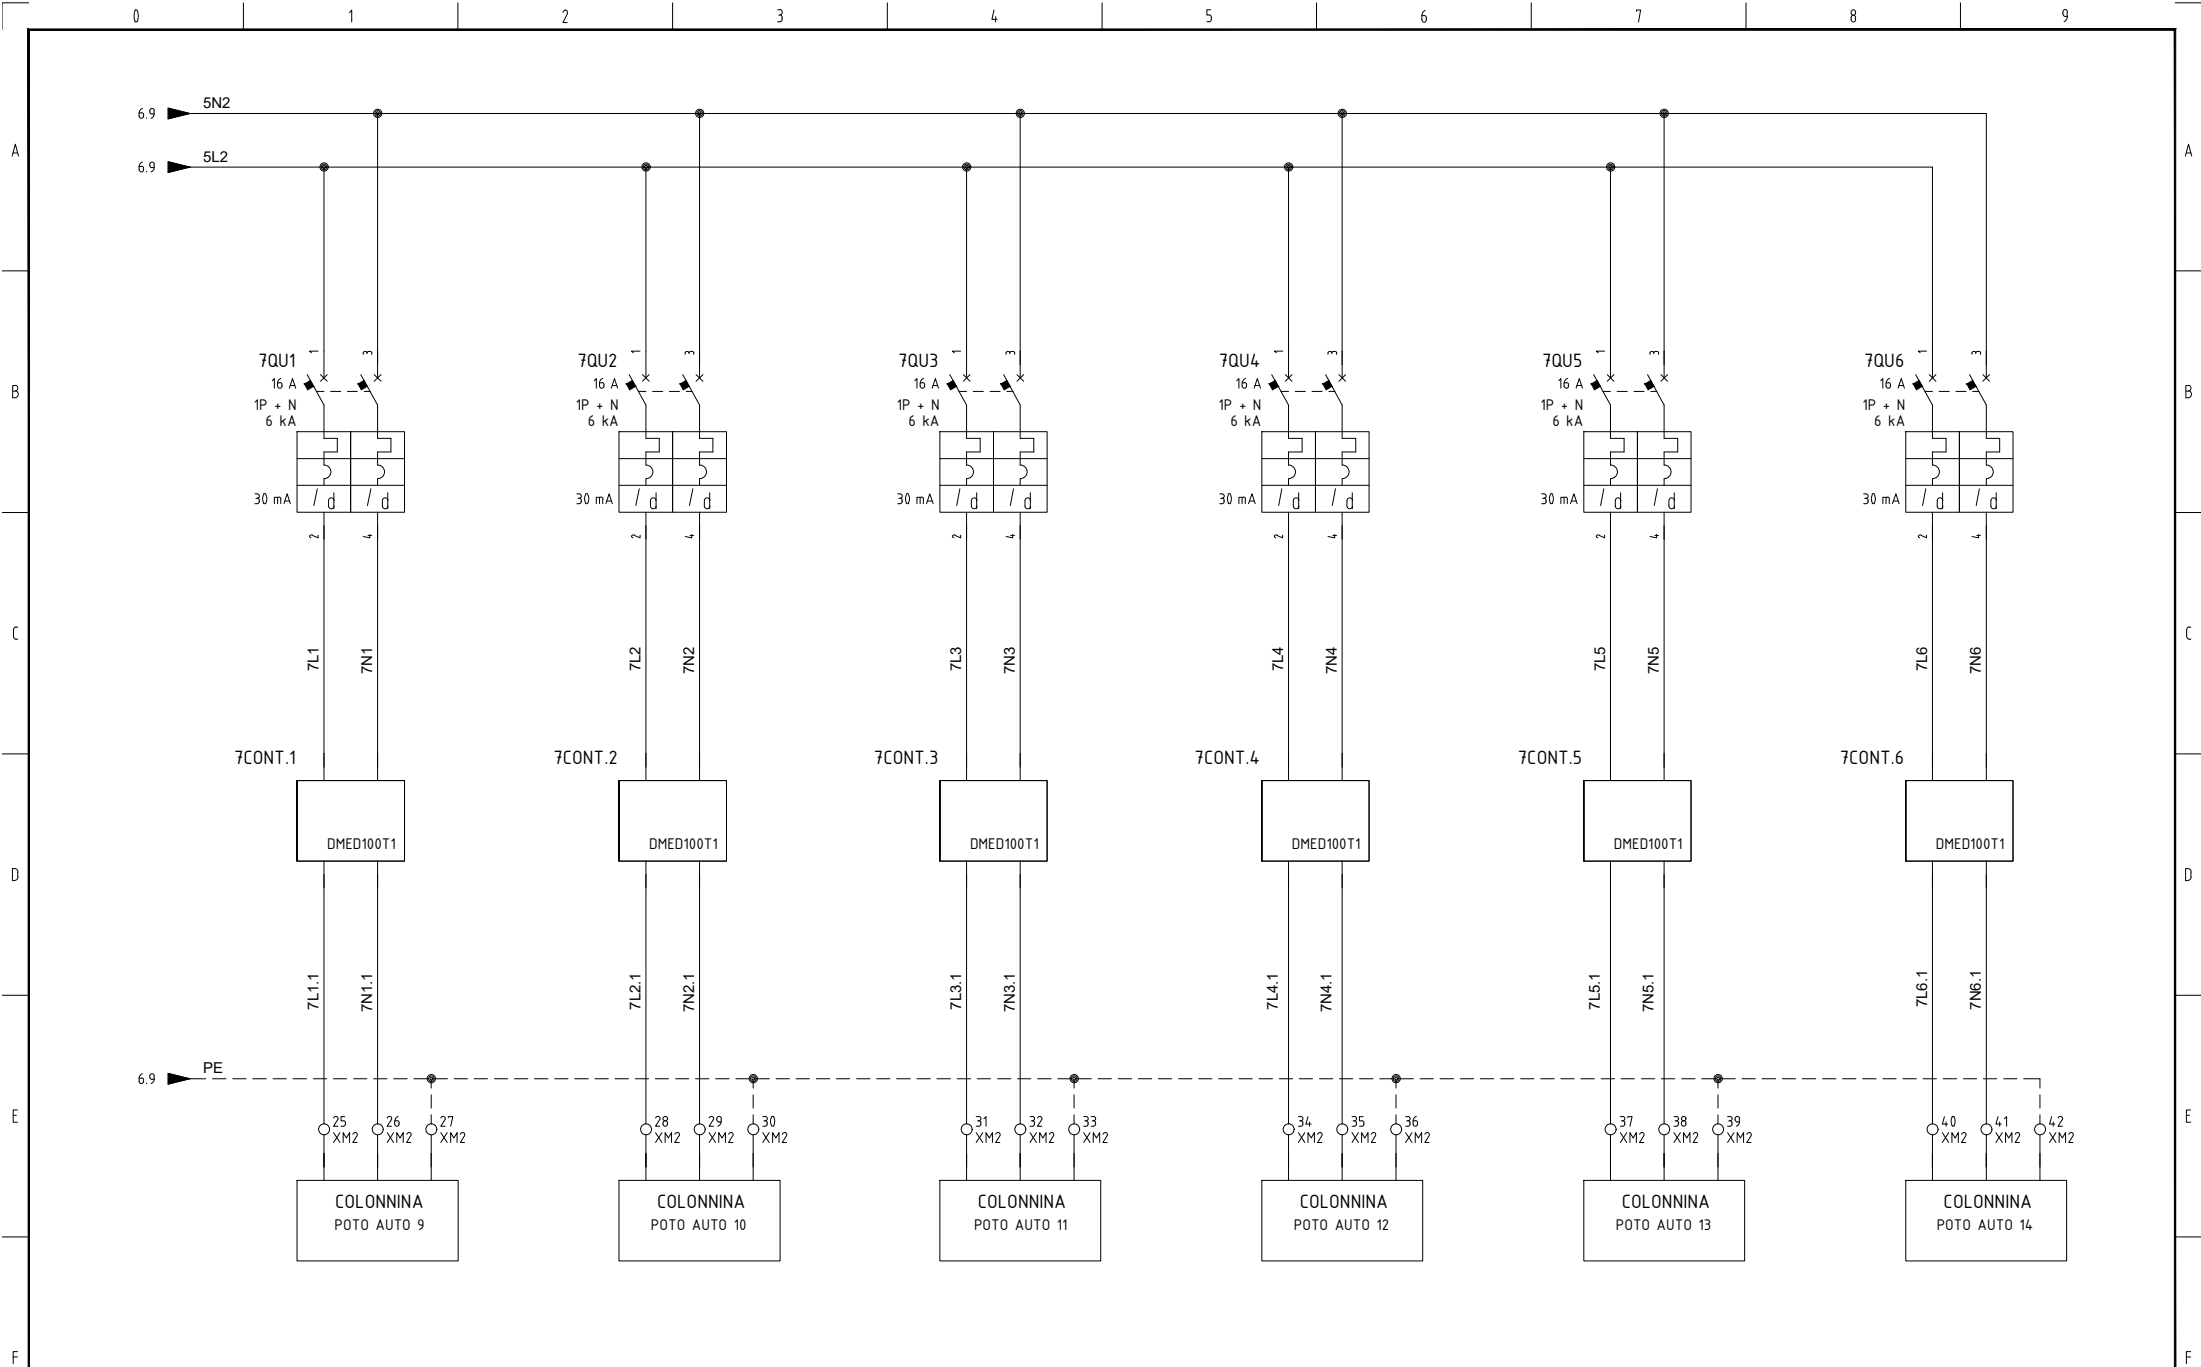


				DATA	02/03/2025	IN.TEC. S.R.L. VIA GENNARO ASPRENO GALANTE, 53 80046 SAN GIORGIO A CREMANO (NA)			QUADRO BASSA TENSIONE		COMMESSA:			
				DISEGN.	T.G.				ZONA PARCHEGGIO					
				VISTO	P.D.						SEZIONE NORMALE		250017	
REV.	MODIFICA	DATA	FIRMA	APPR.	P.D.	SOST. IL :	SOST. DA :	FILE : RFI					F.S. 10	

MORSETTIERA


+QG - XGEN

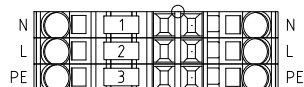


+QG - XM2

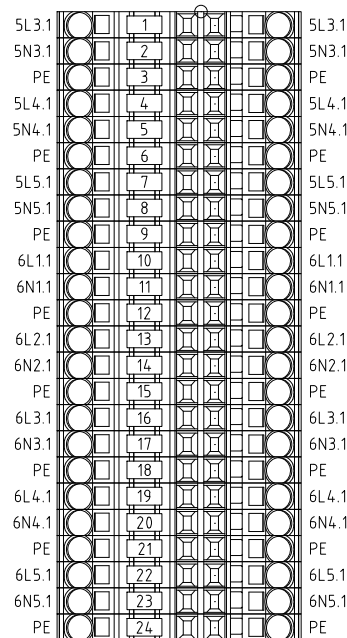

+QG - XM2

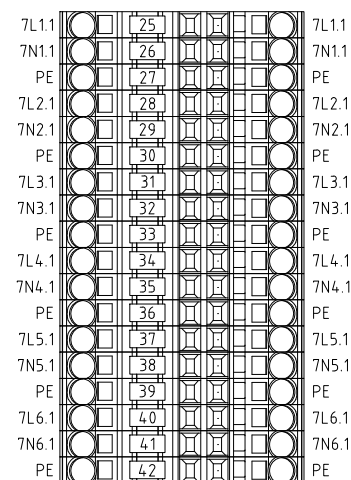

+QG - XM1

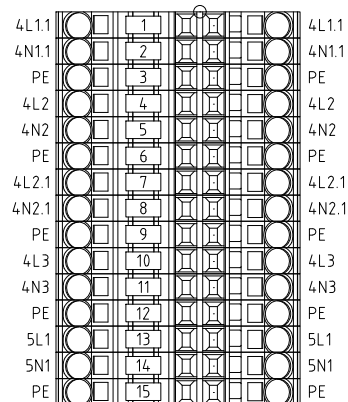

				DATA	02/03/2025	IN.TEC. S.R.L. VIA GENNARO ASPRENO GALANTE, 53 80046 SAN GIORGIO A CREMANO (NA)			QUADRO BASSA TENSIONE ZONA PARCHEGGIO		COMMESSA:		
				DISEGN.	T.G.				MORSETTIERA			250017	FG. 10
				VISTO	P.D.						FILE :RFI		F.S. 15
REV.	MODIFICA	DATA	FIRMA	APPR.	P.D.	SOST. IL :	SOST. DA :						