

STAZIONE APPALTANTE:
PALAZZO PROVINCIA - ROMA



COMMESSA:
GESTIONE SISTEMA CONDIZIONAMENTO
CON DISPOSITIVI SAUTER

QUADRO:
QR01 TIPOLOGIA 1

PROGETTAZIONE: QUADRO REGOLAZIONE				TENSIONE 220 V ESERCIZIO			NORME CEI EN 61439-1-2		PROTEZIONI		
SERIE: QRF-B1-260001				TENSIONE 220 V COMANDI			DESIGNAZIONI				
NUM. DISEGNO: SCH-2026-001-001-01				TENSIONE 24 V SEGNALI							
STAZIONE APPALTANTE: PALAZZO PROVINCIA - ROMA											
					DATA	FIRME					
				DIS.	07/01/2026	T.G.					
				VISTO	07/01/2026	D.P.					
				APPROV.	07/01/2026	D.P.					
				TECNO SAPRI SERVICE S.R.L.							
REV. MODIFICA		DATA	FIRME	SOST. DA			SOST. IL		FILE : QR01		

STAZIONE APPALTANTE:
PALAZZO PROVINCIA - ROMA



QR01 TIPOLOGIA 1

COMMESSA:

COPERTINA


260001

FG. 1
F.S. 1A


Non è permesso consegnare a terzi o riprodurre questo documento nè, utilizzare il contenuto o renderlo comunque noto a terzi senza la nostra autorizzazione esplicita. Ogni infrazione comporta il risarcimento dei danni subiti. E' fatta riserva di tutti i diritti derivati da brevetti o modelli.

PROGETTO
BANCA DIS.
TIPICO

LAYOUT DISPOSIZIONI Q.E.

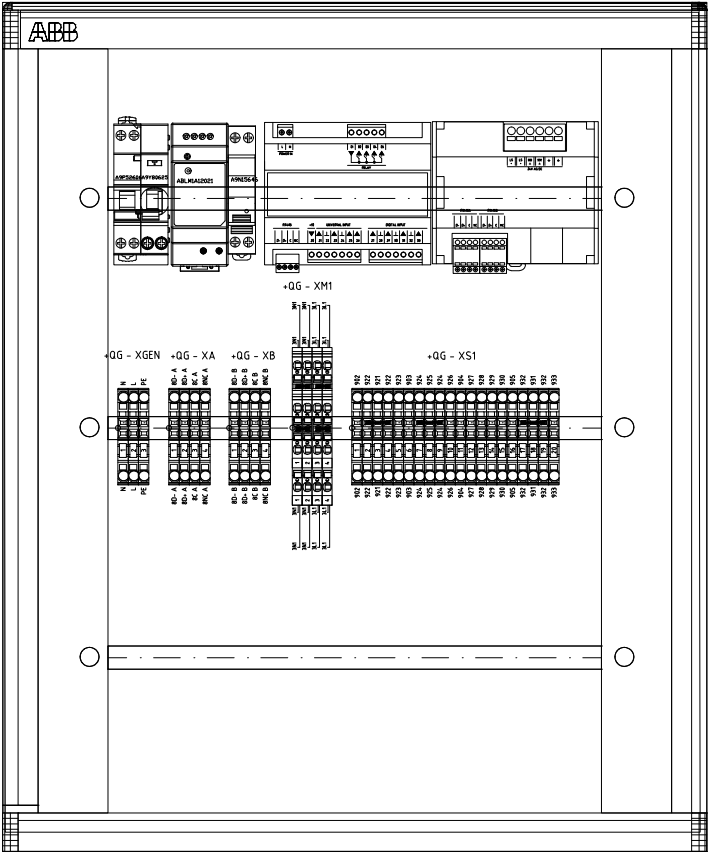


				DATA	07/01/2026	STAZIONE APPALTANTE: PALAZZO PROVINCIA - ROMA			QR01 TIPOLOGIA 1		COMMESSA:		
				DISEGN.	T.G.								
				VISTO	P.D.								
REV.	MODIFICA	DATA	FIRMA	APPR.	P.D.	SOST. IL :	SOST. DA :	FILE : TIPOLOGIA 1	LAYOUT Q.E.		260001		FG. 1A F.S. 1B

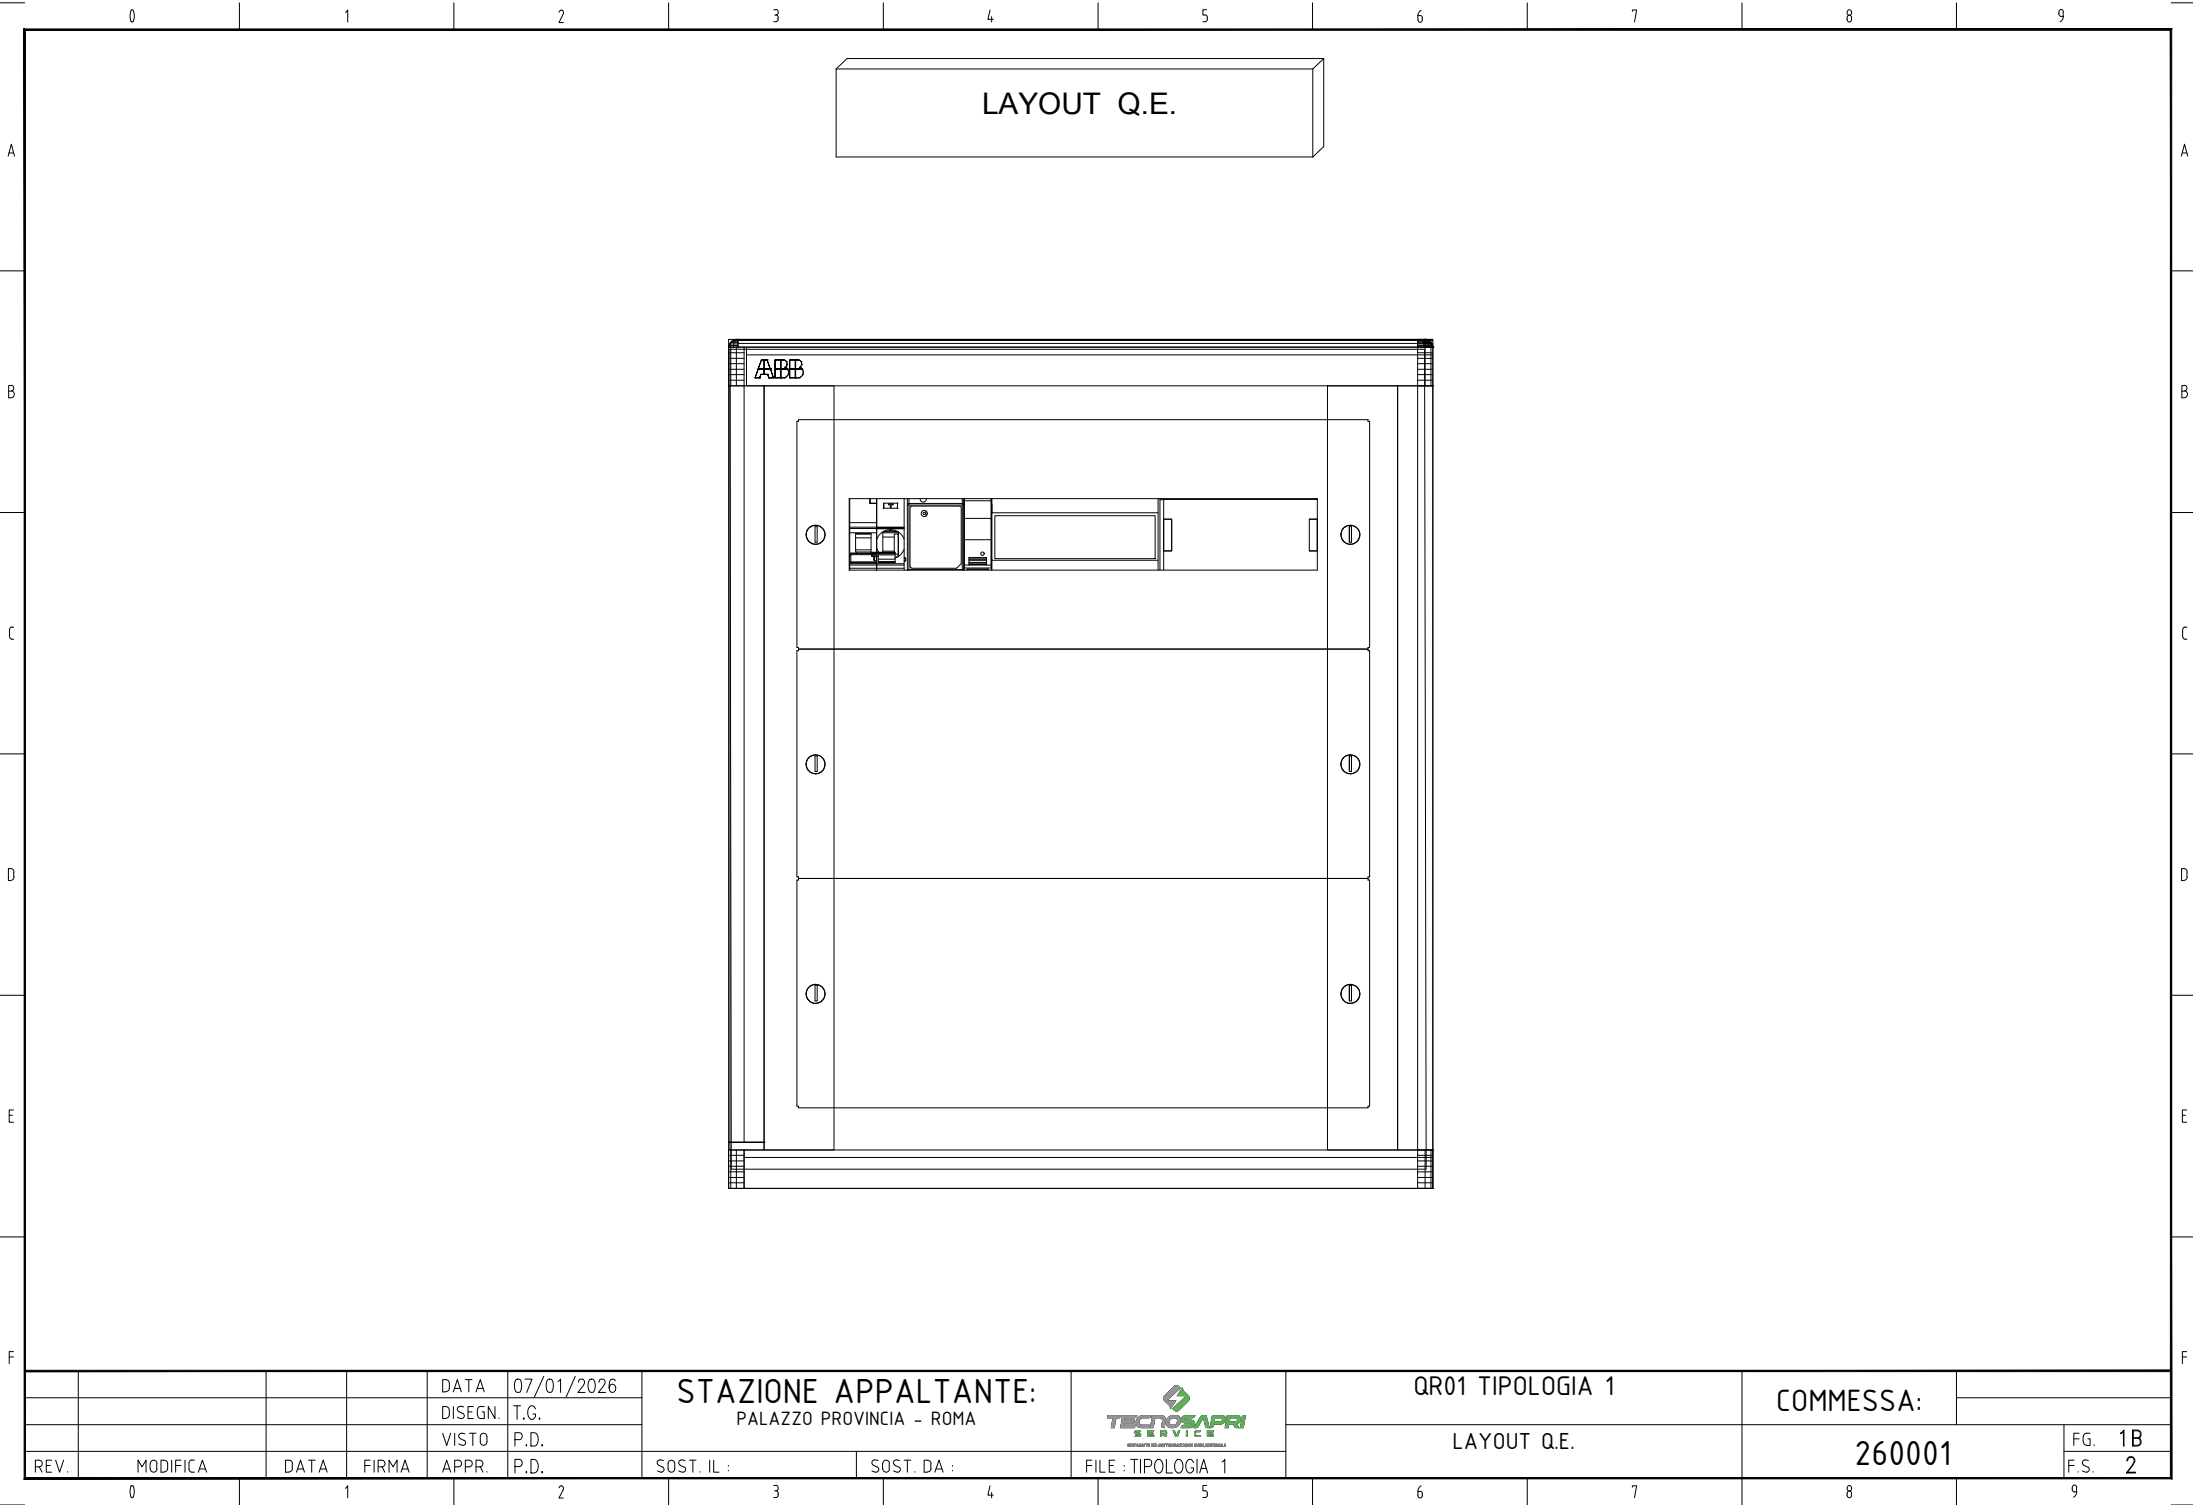

LISTA FOGLI \ INDEX

[illegible]


				DATA	07/01/2026	STAZIONE APPALTANTE: PALAZZO PROVINCIA - ROMA			QR01 TIPOLOGIA 1		COMMESSA:					
				DISEGN.	T.G.				LEGENDA							
				VISTO	P.D.											
REV.	MODIFICA	DATA	FIRMA	APPR.	P.D.	SOST. IL :	SOST. DA :	FILE : TIPOLOGIA 1			260001		FG.	2		
													F.S.	3		

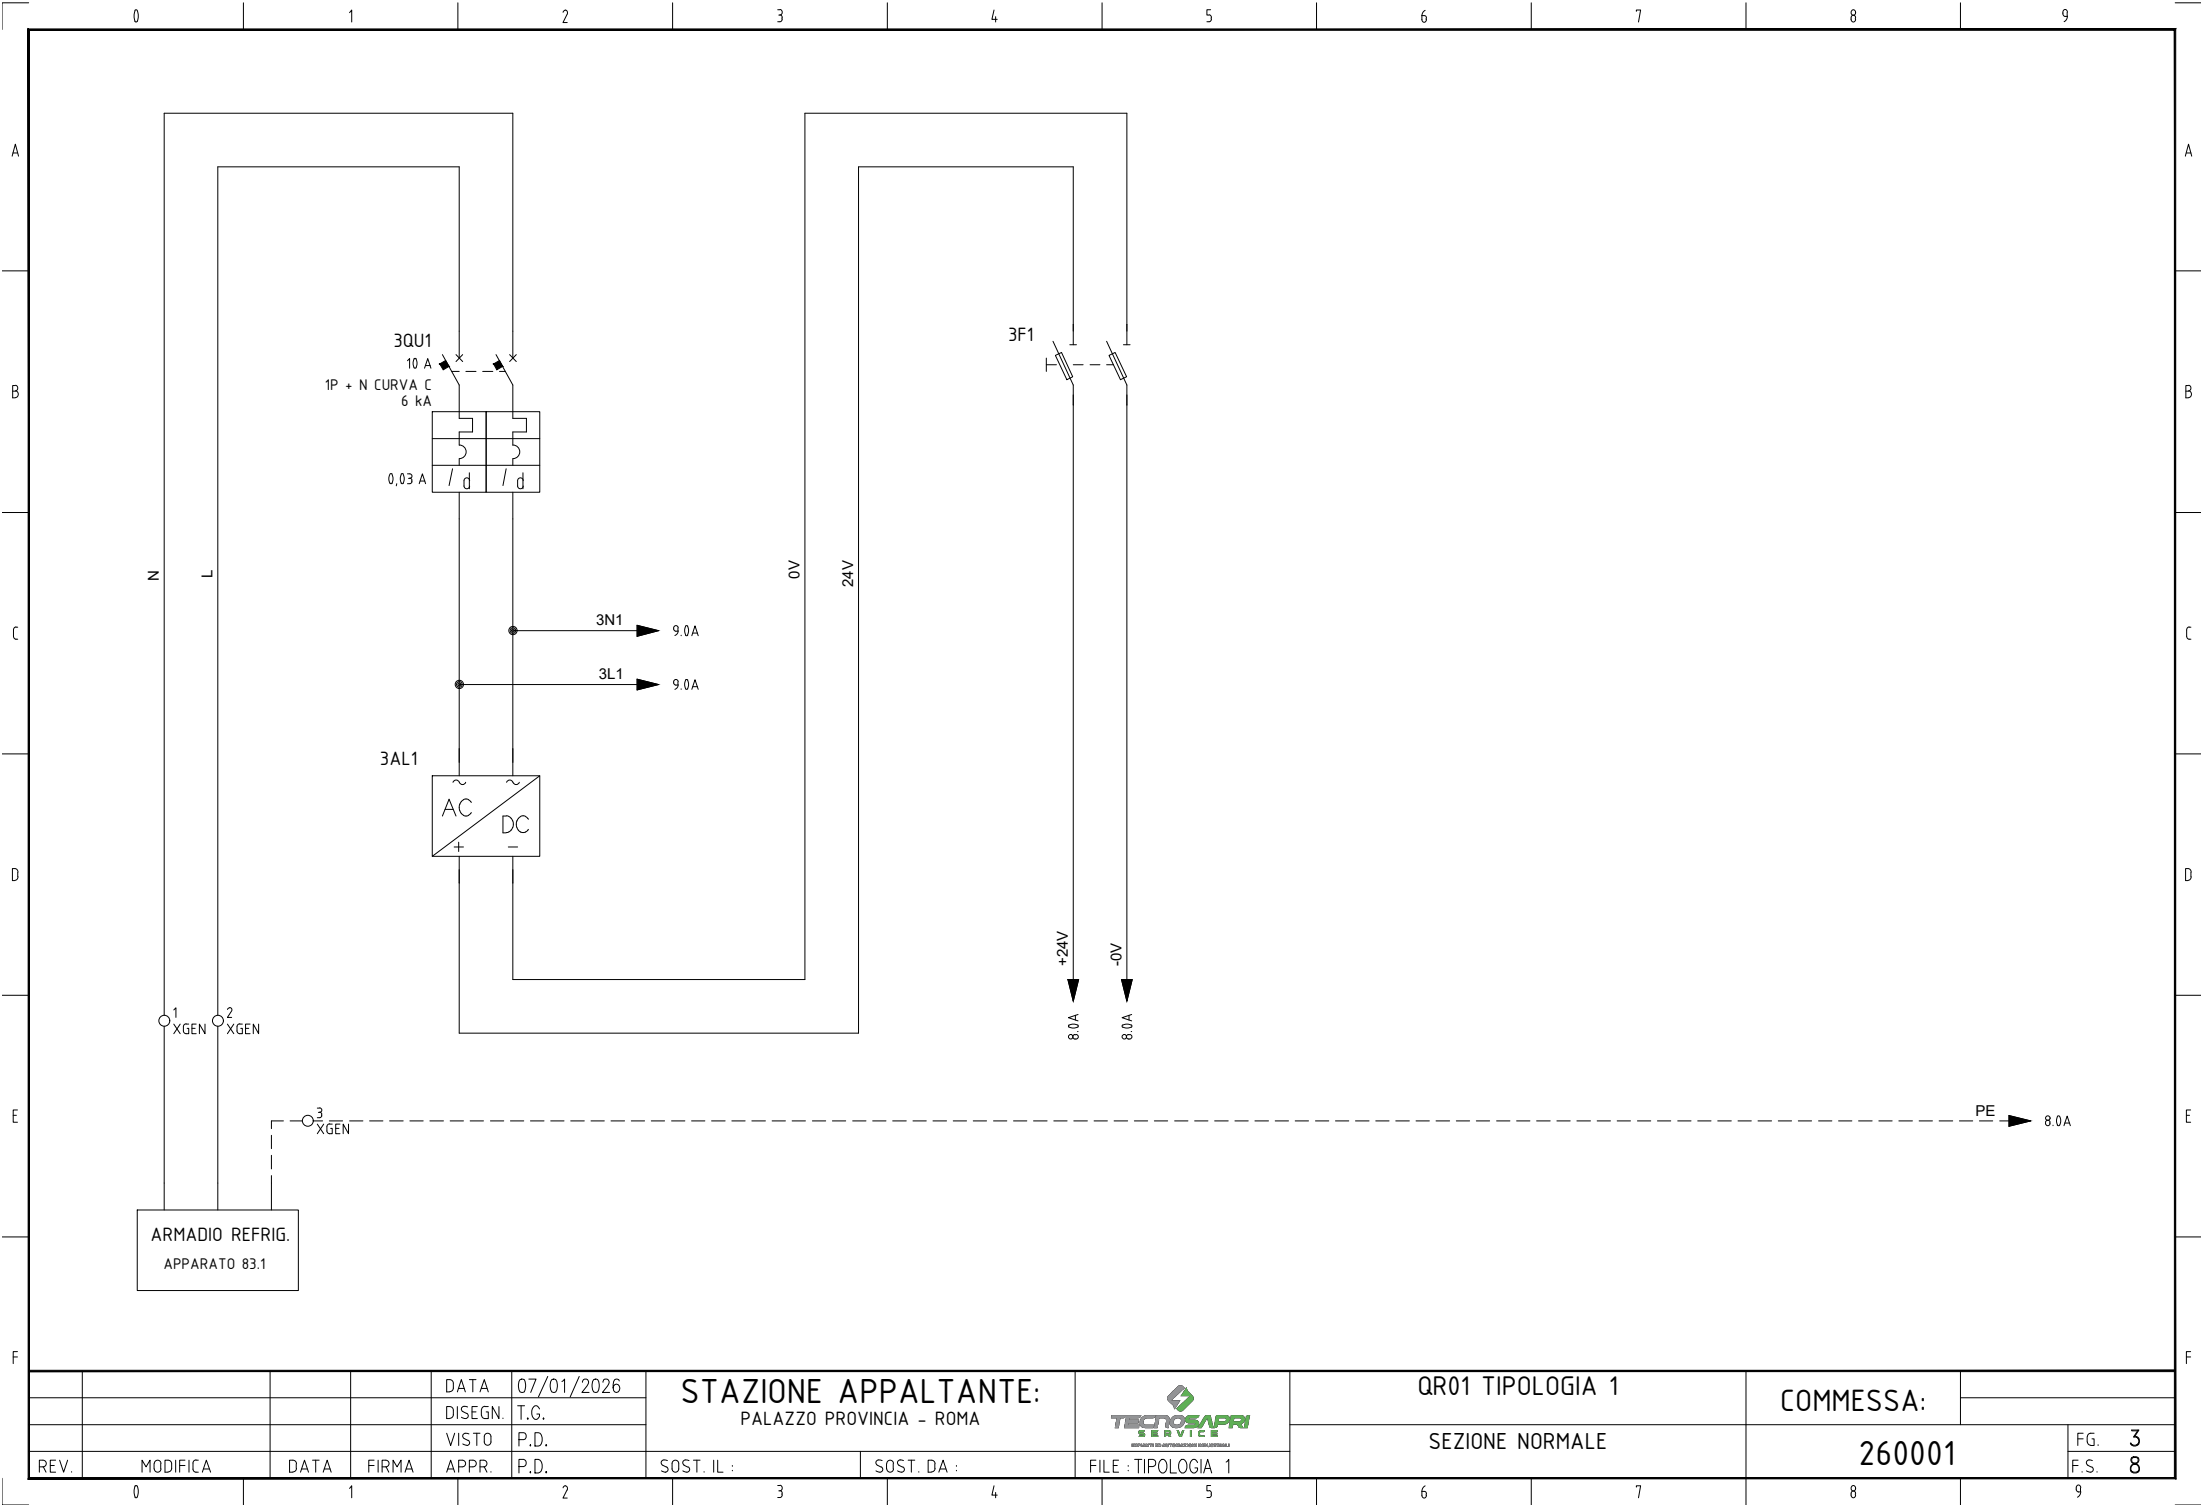


				DATA	07/01/2026
				DISEGN.	T.G.
				VISTO	P.D.
REV.	MODIFICA	DATA	FIRMA	APPR.	P.D.

STAZIONE APPALTANTE: PALAZZO PROVINCIA - ROMA		
SOST. IL :	SOST. DA :	FILE : TIPOLOGIA 1


QR01 TIPOLOGIA 1	SEZIONE NORMALE	COMMESSA: 260001	FG. 3 F.S. 8

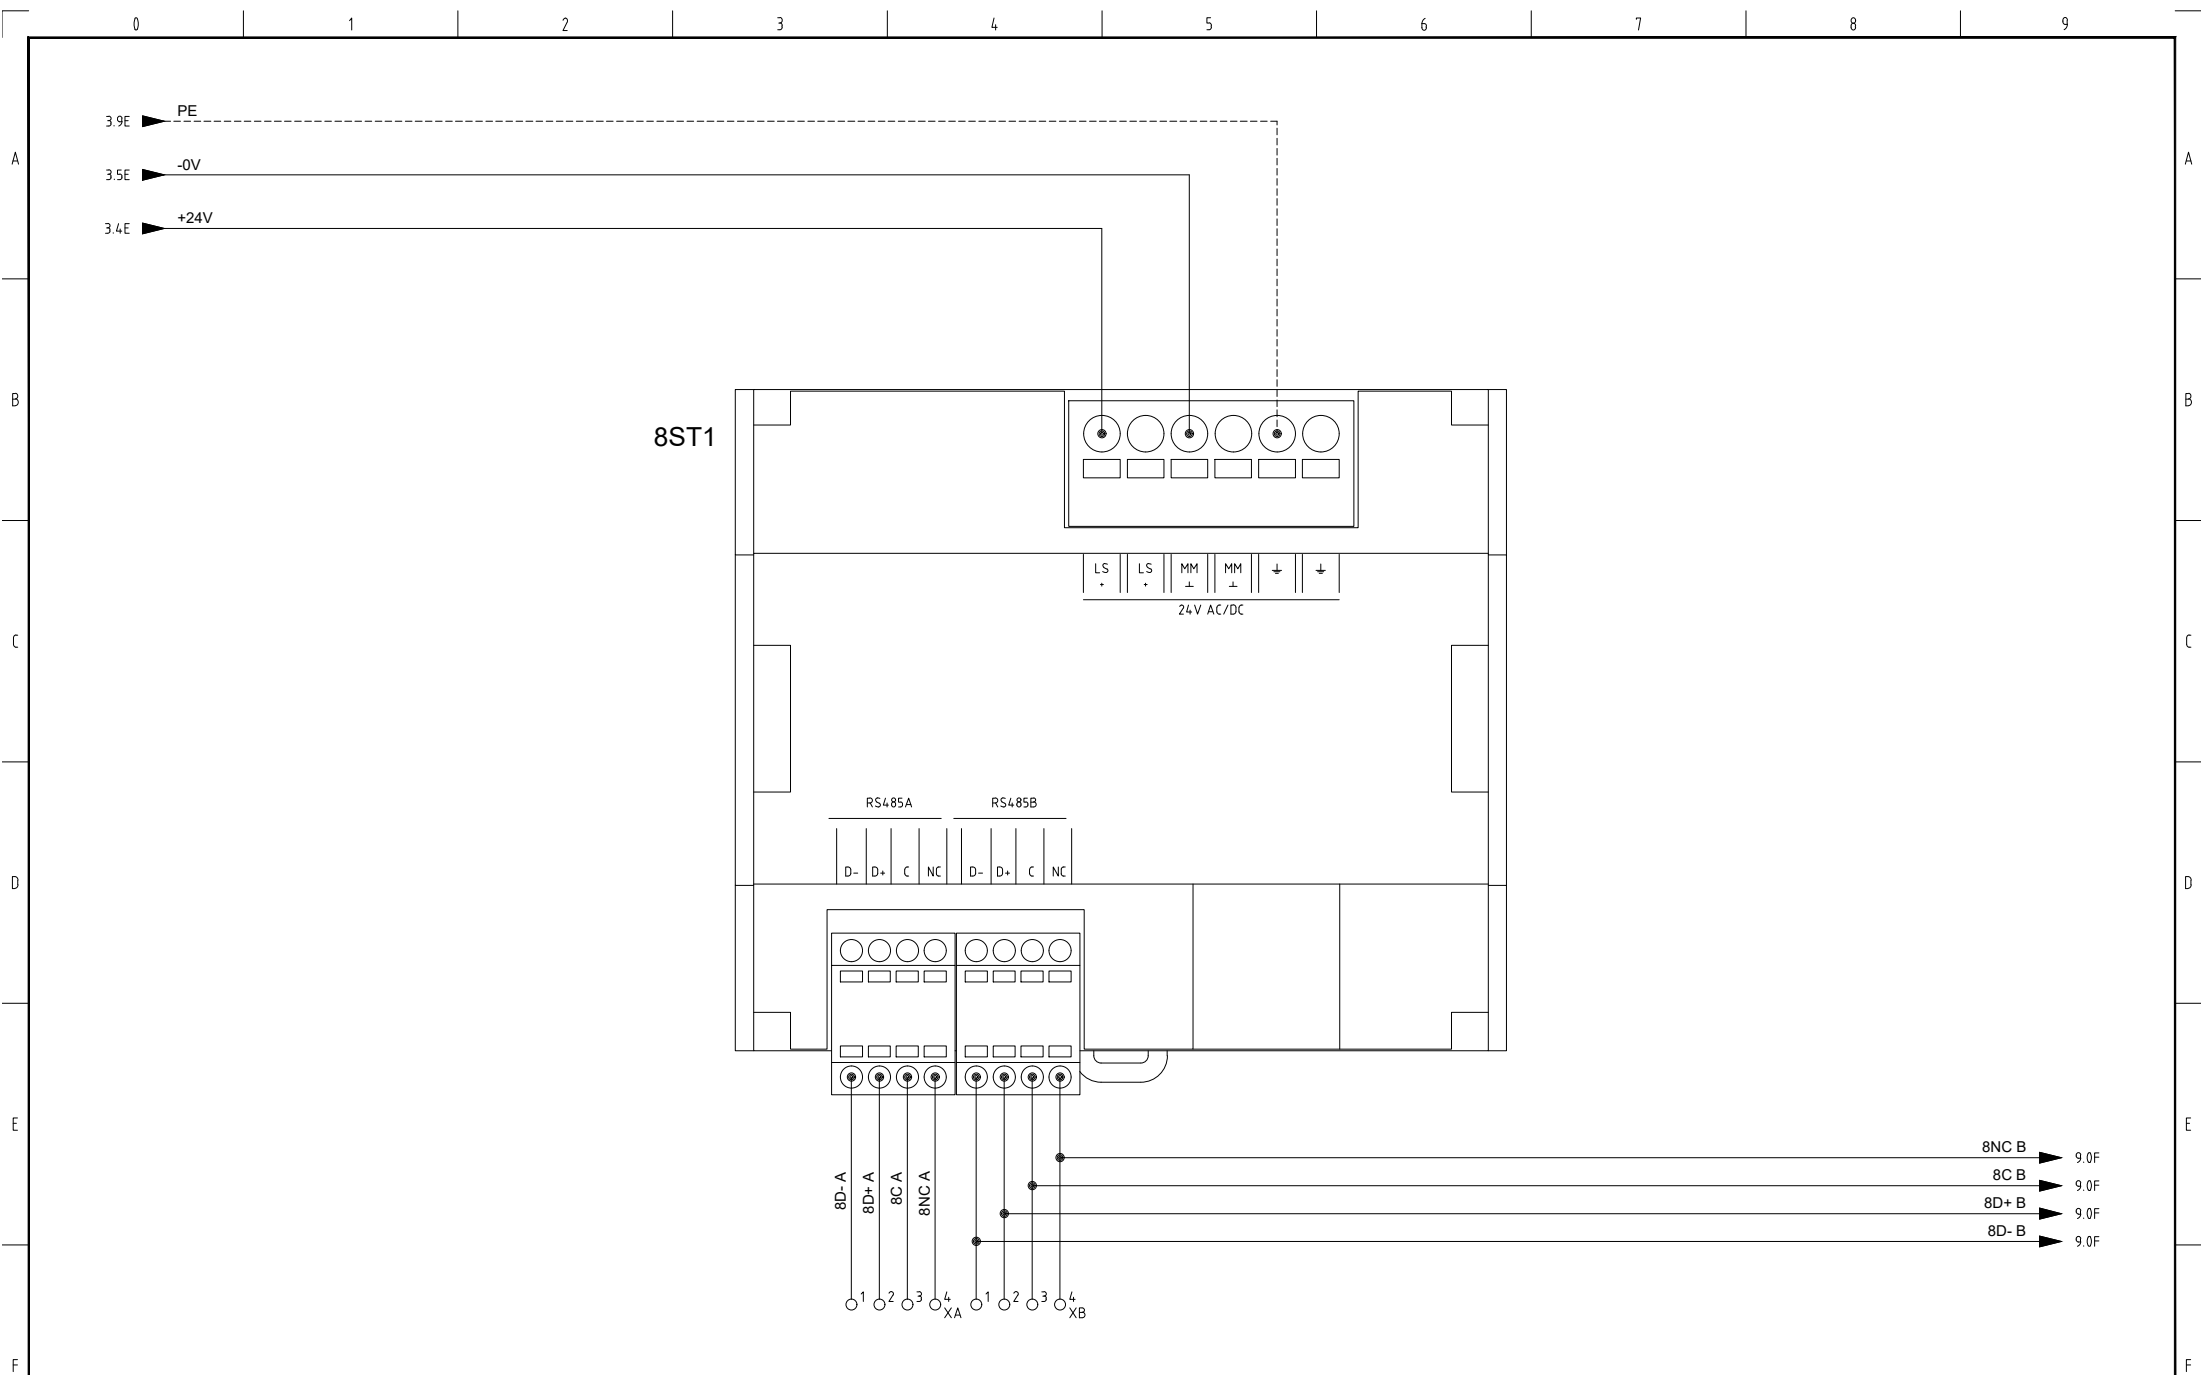

				DATA	07/01/2026	STAZIONE APPALTANTE: PALAZZO PROVINCIA - ROMA					QR01 TIPOLOGIA 1		COMMESSA:						
				DISEGN.	T.G.														
				VISTO	P.D.														
REV.	MODIFICA	DATA	FIRMA	APPR.	P.D.	SOST. IL :	SOST. DA :	FILE : TIPOLOGIA 1	MODULO SAUTER ECOS 504 (8ST1)		260001		FG.	8					
0		1		2		3		4		5		6		7		8		9	

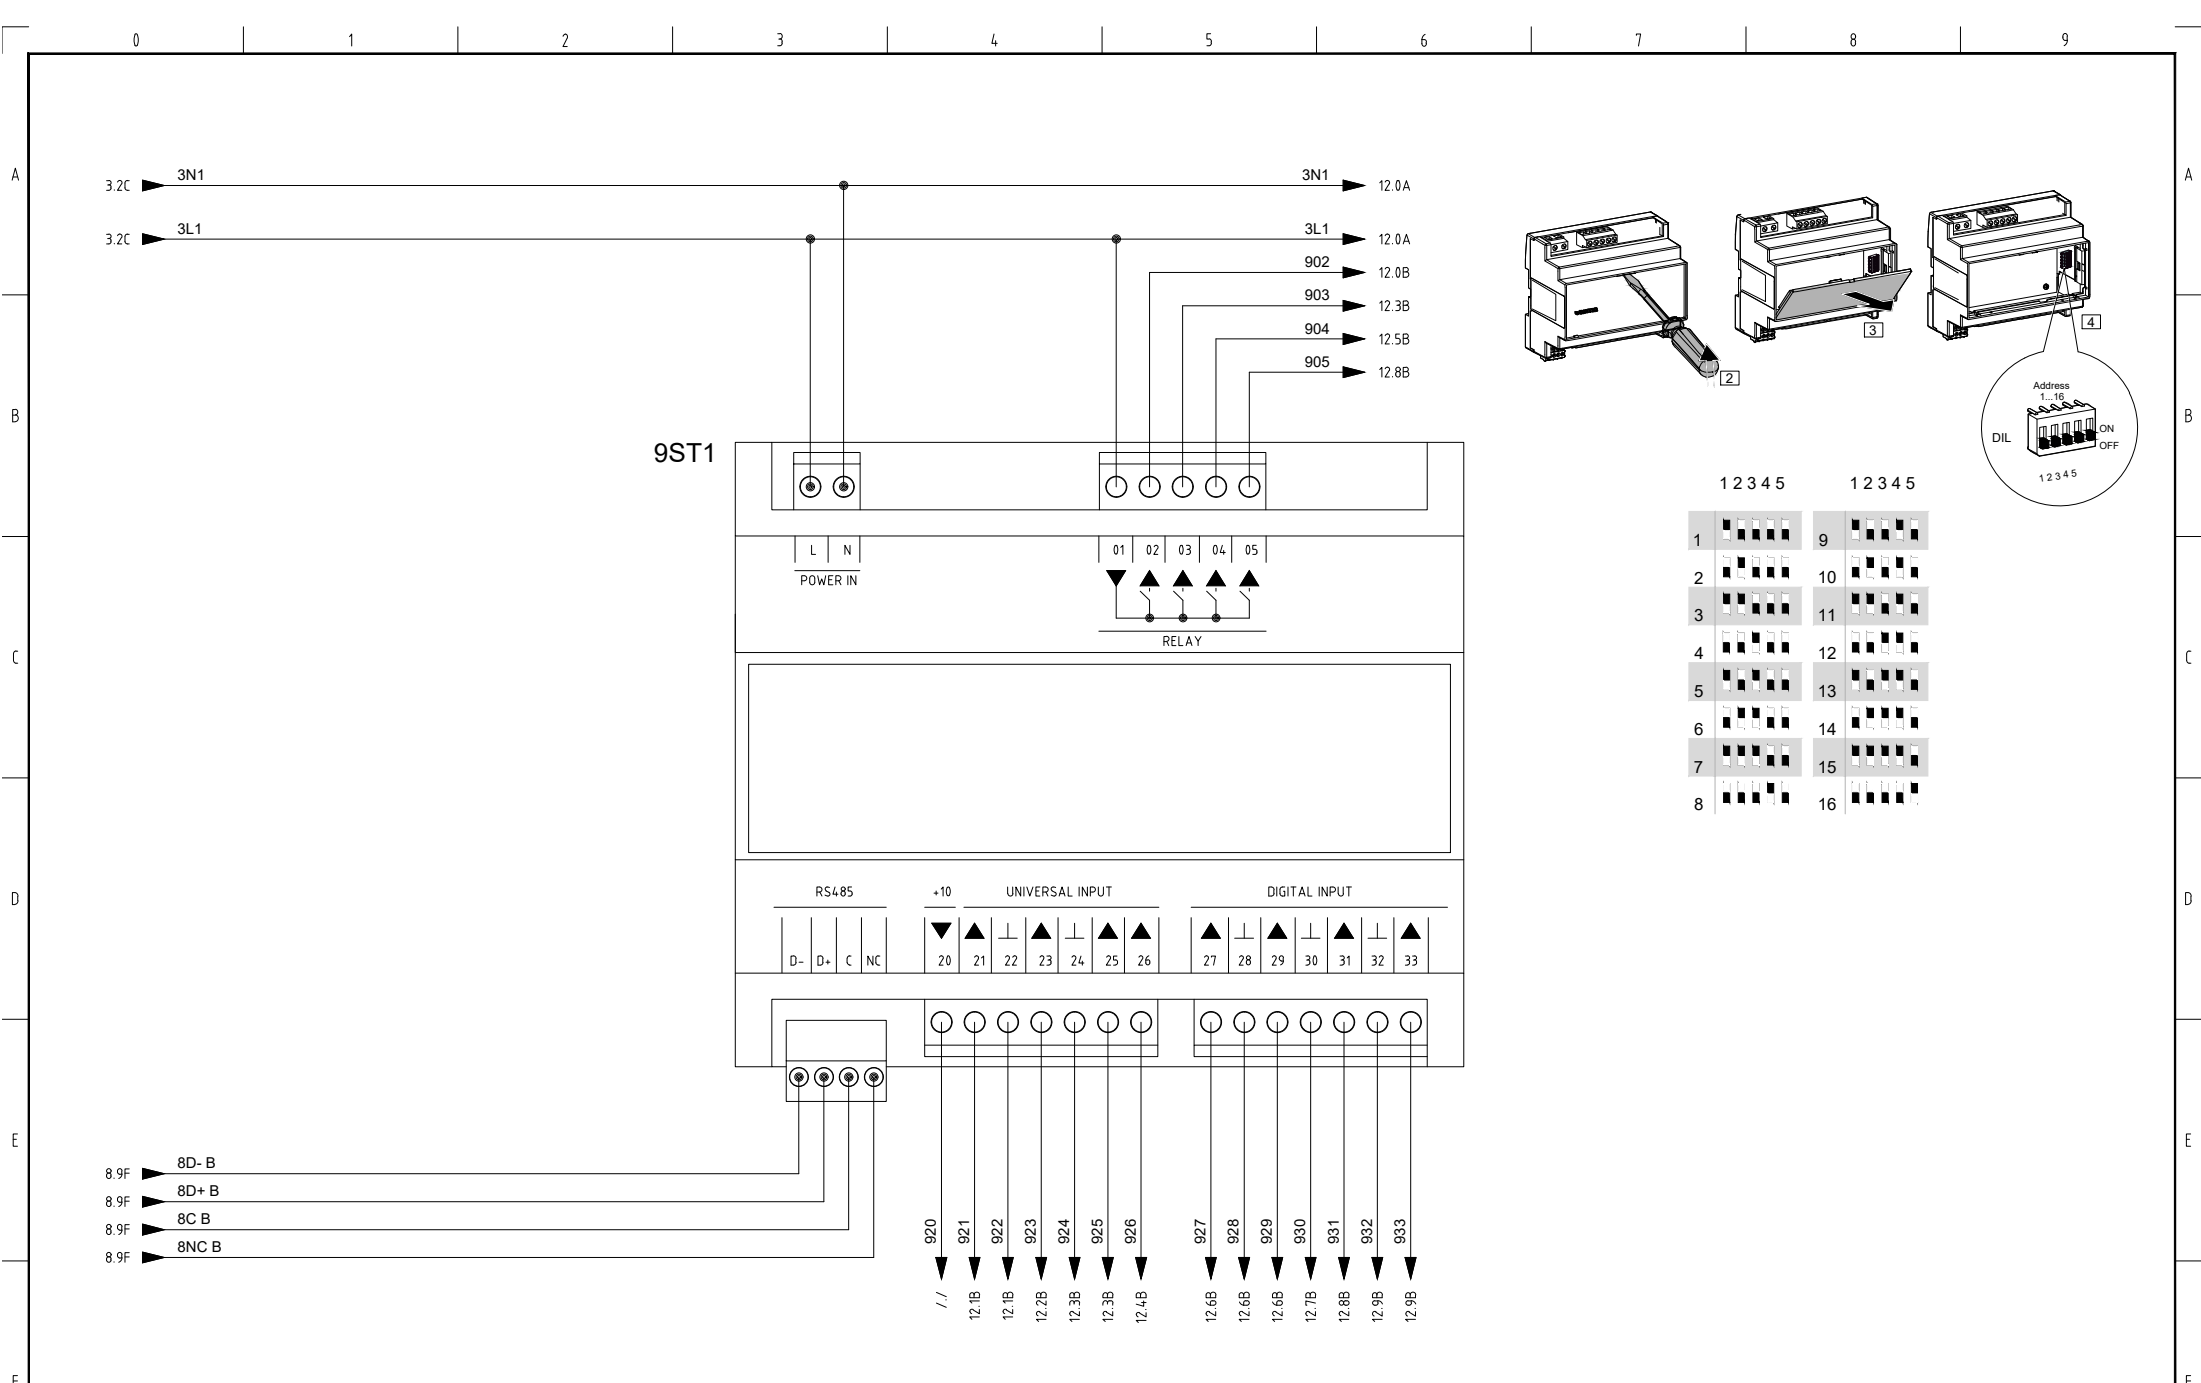

				DATA	07/01/2026	STAZIONE APPALTANTE: PALAZZO PROVINCIA - ROMA			QR01 TIPOLOGIA 1		COMMESSA:			
				DISEGN.	T.G.									
				VISTO	P.D.									
REV.	MODIFICA	DATA	FIRMA	APPR.	P.D.	SOST. IL :	SOST. DA :	FILE : TIPOLOGIA 1	MODULO SAUTER ECOLINK 527 (9ST1)		260001		FG. 9	F.S. 12

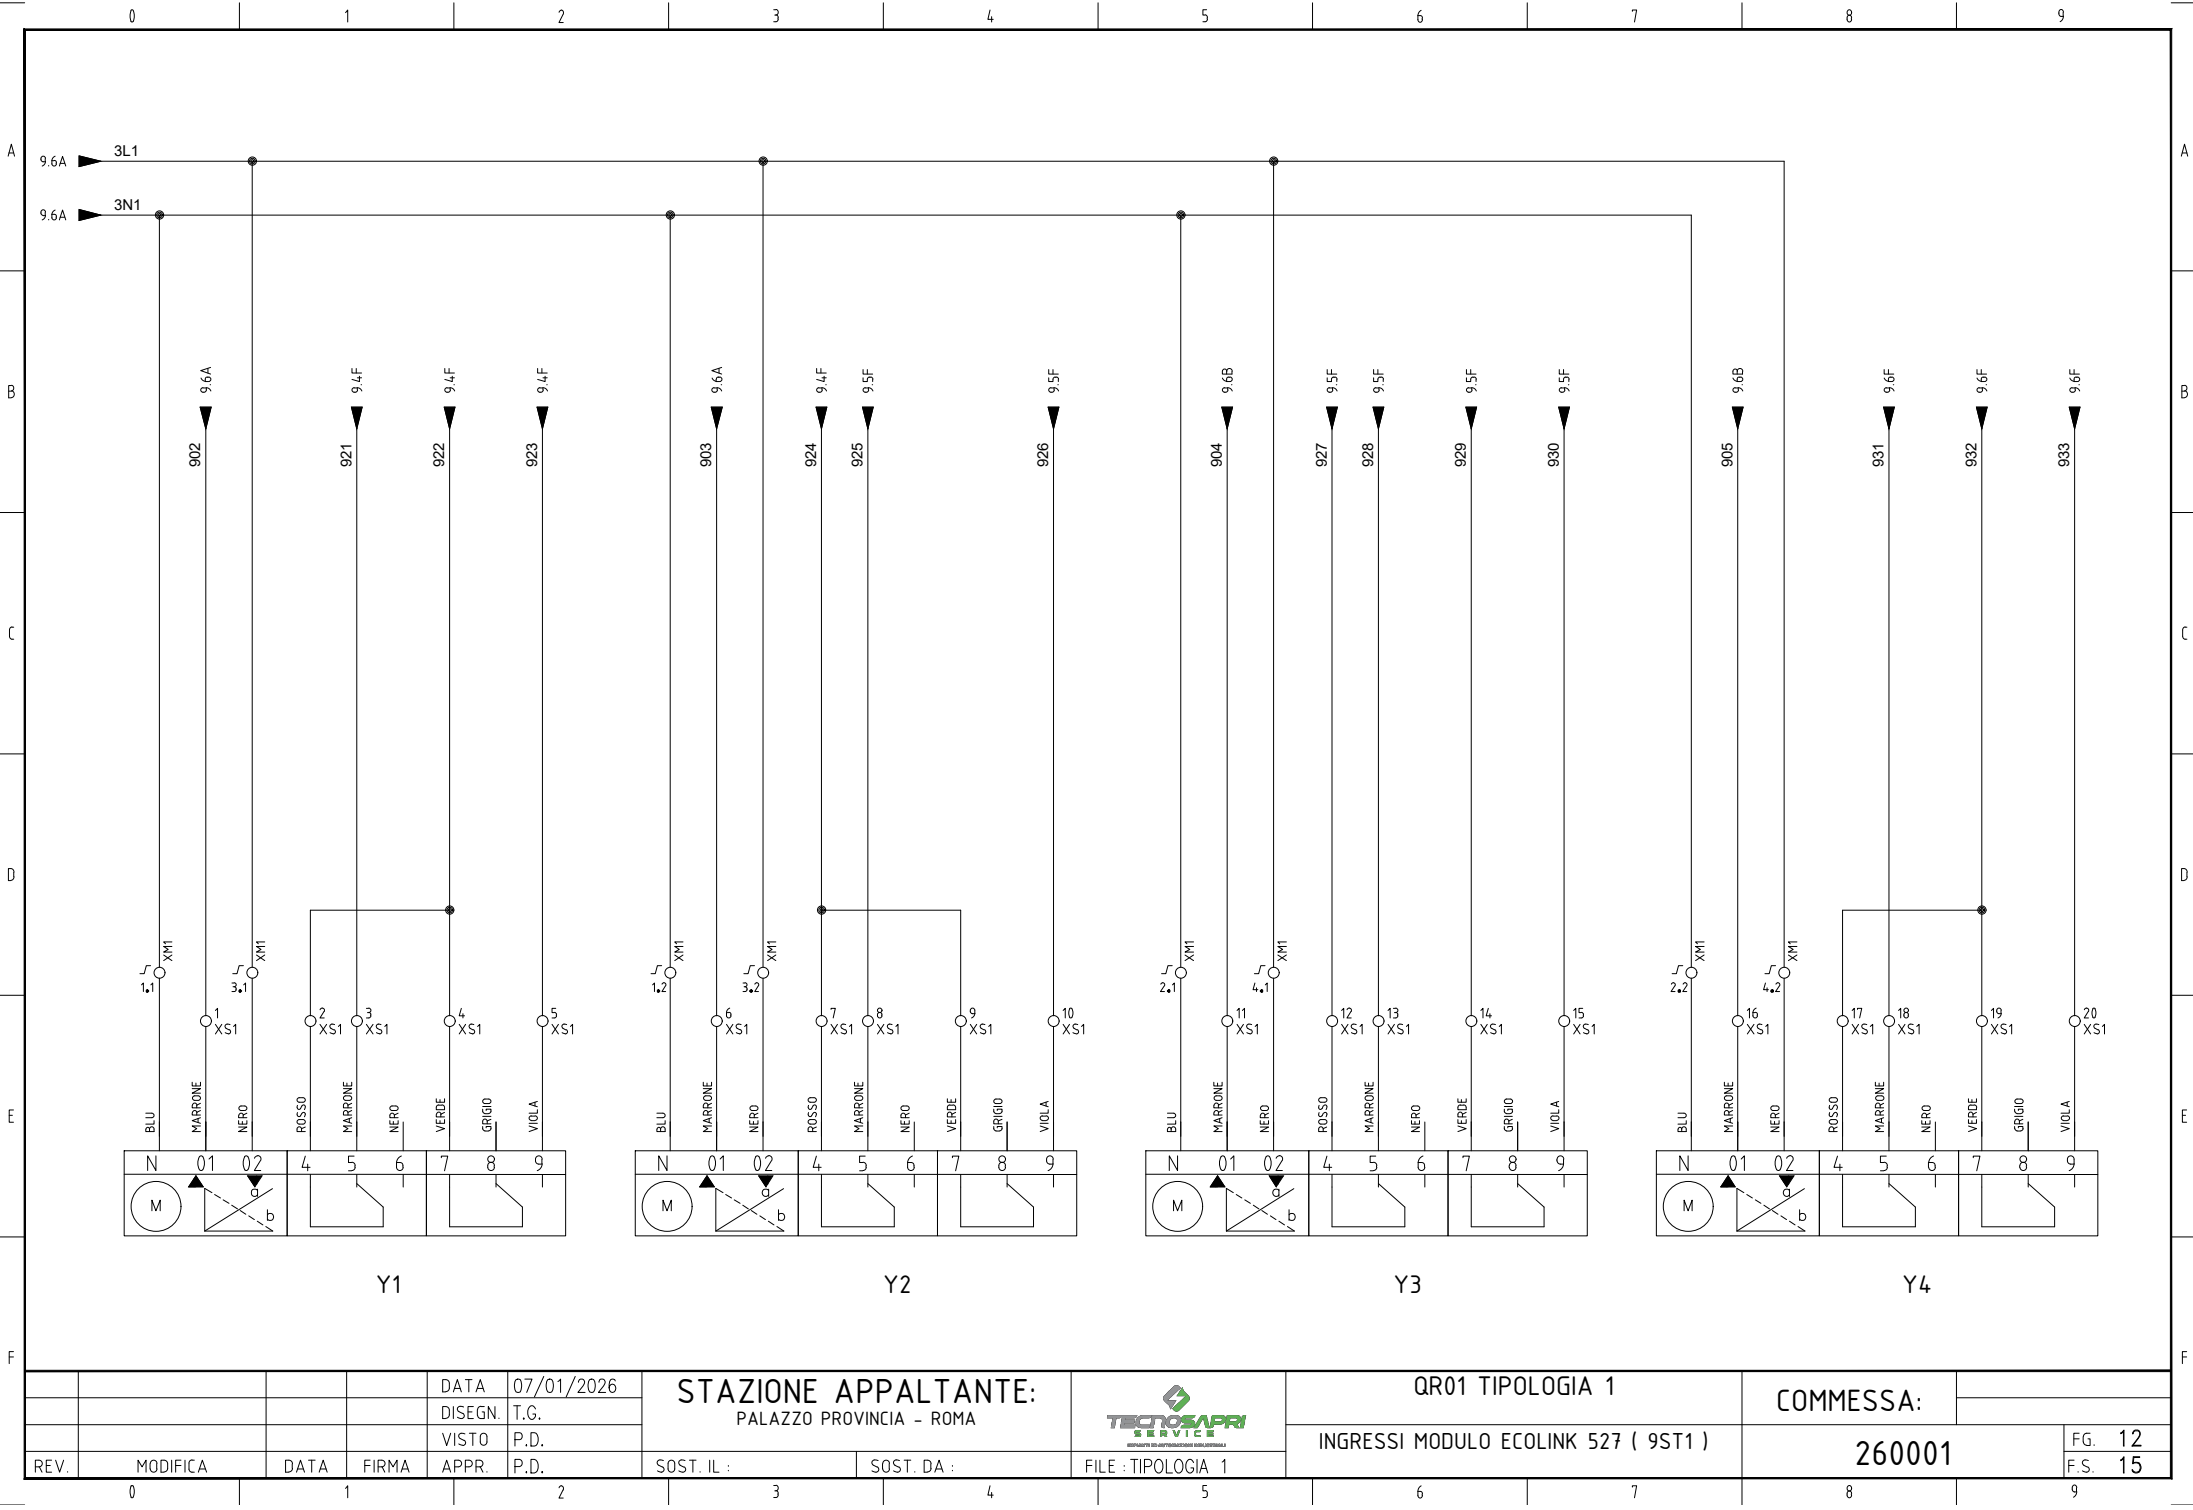


				DATA	07/01/2026
				DISEGN.	T.G.
				VISTO	P.D.
REV.	MODIFICA	DATA	FIRMA	APPR.	P.D.


STAZIONE APPALTANTE: PALAZZO PROVINCIA - ROMA			
ST. IL :	SOST. DA :		FILE : TIPOLOGIA 1

MORSETTIERA


+QG - XGEN
ARRIVO DA QCUC

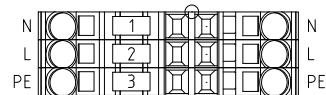


+QG - XM1

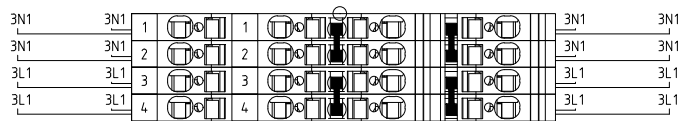


+QG - XS1

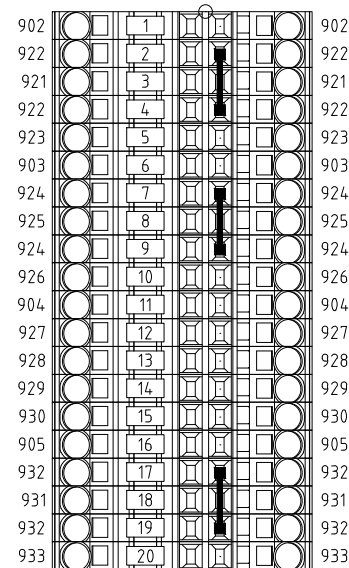

+QG - XA

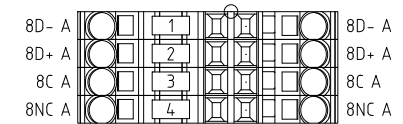

+QG - XB

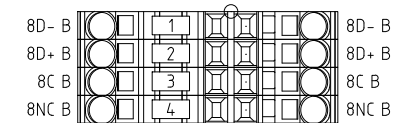

				DATA	07/01/2026	STAZIONE APPALTANTE: PALAZZO PROVINCIA - ROMA			QR01 TIPOLOGIA 1		COMMESSA:			
				DISEGN.	T.G.									
				VISTO	P.D.									
REV.	MODIFICA	DATA	FIRMA	APPR.	P.D.	SOST. IL :	SOST. DA :	FILE : TIPOLOGIA 1	MORSETTIERA		260001		FG. 15	
													F.S. /	