




Tecnosapi Service S.R.L.
Indirizzo: Via Henri Matisse, 140 Napoli (NA) - 80147
e-mail: info@tecnosapiservice.it
Site web: www.tecnosapiservice.it
Tel: +39 081 049 02 68

COMMITTENTE:
MAR.CAVI S.R.L.
Sede operativa: Via Provinciale Botteghele, 139 Napoli (NA)
Cap: 80147, in catasto sez. POG al foglio 61 p.Ila 561
P.Iva: 03390840613

Istanza di Autorizzazione Unica
resa ai sensi dell'ex art. 208 D. Lgs. 152/06

ELABORATO: Rev. 01 del 09/11/2023
- PLANIMETRIA IN SCALA 1/100 RELATIVA ALL' ATTIVITÀ DI MESSA IN RISERVA E
RECUPERO DI RIFIUTI NON PERICOLOSI

DATA 15/02/2024 FIRMA DEL TECNICO
Ing. Antonio Mozzillo Ing. Davide Celentano

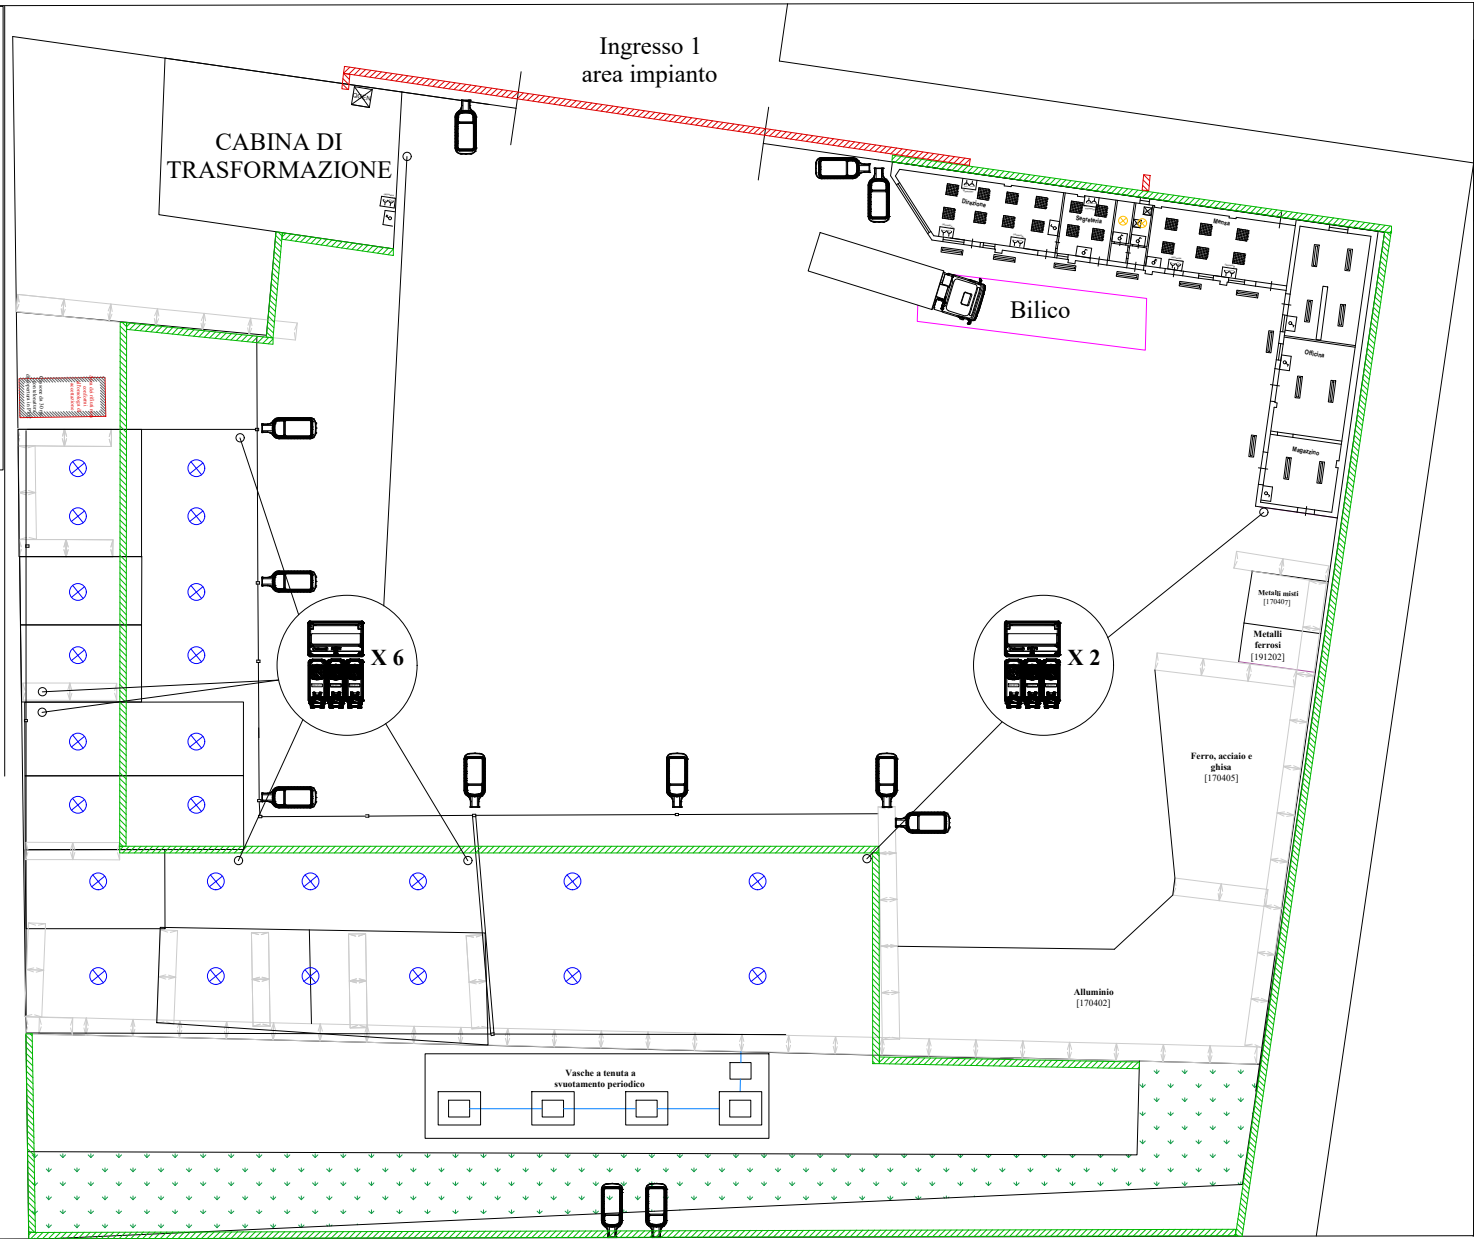

SIMBOLI PLANIMETRIA	
	QUADRO ELETTRICO GENERALE
	QUADRO ELETTRICO BT1
	RACK DATI
	QUADRO PRESE INTERBLOCATE 4P PRESA INTERBLOCCATA3P+T 63A PRESA INTERBLOCCATA3P+T 32A PRESA INTERBLOCCATA2P+T 16A PRESA ITALIANO/TEDESCA2P+T 16A INTERRUTTORE M. D.4P 63A INTERRUTTORE M. D.2P 16A
	GRUPPO PRESE CIVILI
	LDVHBCOMP166840120 HB COMP V 166W 840 110DEG IP65 VS1 LEDV - HBCOMP166840120
	FARO A LED ROTONDO 12 W
	PLAFONIERA A LED 2 X 36 W
	PLAFONIERA A LED 60 X 60 - 40W
	DEVIATORE
	INTERRUTTORE
	LDV FLC180865B LED PRO 180W 6.5K 18000LM
	CANALINA DA 400
	MONTANTE TUBO CORRUGATO