

Non è permesso consegnare a terzi o riprodurre questo documento né, utilizzare il contenuto o renderlo comunque noto a terzi senza la nostra autorizzazione esplicita. Ogni infrazione comporta il risarcimento dei danni subiti. E' fatta riserva di tutti i diritti derivati da brevetti o modelli.

PROGETTO  
BANCA DIS.  
TIPICO

COMMITENTE:  
MAR.CAVI

VIA BOTTEGHELLE, 139/A/B  
80147 - NAPOLI (NA)

COMMESSA:  
  
NUOVO PIAZZALE TRATTAMENTO MATERIALI  
FERROSI E NON FERROSI


QUADRO:  
  
QUADRO UFFICI



|                                  |          |      |       |                             |            |       |                        |  |             |  |  |
|----------------------------------|----------|------|-------|-----------------------------|------------|-------|------------------------|--|-------------|--|--|
| PROGETTAZIONE: NUOVO PIAZZALE    |          |      |       | TENSIONE 400 V<br>ESERCIZIO |            |       | NORME CEI EN 61439-1-2 |  | PROTEZIONI  |  |  |
| SERIE:                           |          |      |       | TENSIONE<br>COMANDI         |            |       | DESIGNAZIONI           |  |             |  |  |
| PROGETTO:                        |          |      |       | TENSIONE<br>SEGNALI         |            |       |                        |  |             |  |  |
| STAZIONE APPALTANTE:<br>MAR.CAVI |          |      |       |                             |            |       |                        |  |             |  |  |
|                                  |          |      |       |                             |            |       |                        |  |             |  |  |
|                                  |          |      |       |                             | DATA       | FIRME |                        |  |             |  |  |
|                                  |          |      |       | DIS.                        | 02/09/2024 | T.G.  |                        |  |             |  |  |
|                                  |          |      |       | VISTO                       | 02/09/2024 | D.P.  |                        |  |             |  |  |
|                                  |          |      |       | APPROV.                     | 02/09/2024 | D.P.  |                        |  |             |  |  |
|                                  |          |      |       |                             |            |       |                        |  |             |  |  |
|                                  |          |      |       | TECNO SPARI SERVICE S.R.L.  |            |       |                        |  |             |  |  |
|                                  |          |      |       |                             |            |       |                        |  |             |  |  |
|                                  |          |      |       |                             |            |       | FOGLIO                 |  |             |  |  |
|                                  |          |      |       |                             |            |       | T.F. 5                 |  |             |  |  |
| REV.                             | MODIFICA | DATA | FIRME | SOST. DA                    |            |       | SOST. IL               |  | FILE : QGBT |  |  |

|      |          |         |            |                                                                 |      |                                                                                       |            |                |           |           |        |  |                 |
|------|----------|---------|------------|-----------------------------------------------------------------|------|---------------------------------------------------------------------------------------|------------|----------------|-----------|-----------|--------|--|-----------------|
|      |          | DATA    | 02/09/2024 | MAR.CAVI<br>VIA BOTTEGHELLE, 139 / A / B<br>80147 - NAPOLI (NA) |      |  |            | NUOVO PIAZZALE |           | COMMESSA: |        |  |                 |
|      |          | DISEGN. | T.G.       |                                                                 |      |                                                                                       |            |                |           |           |        |  |                 |
|      |          | VISTO   | D.P.       |                                                                 |      |                                                                                       |            |                |           |           |        |  |                 |
| REV. | MODIFICA | DATA    | FIRMA      | APPR.                                                           | P.D. | SOST. IL :                                                                            | SOST. DA : | FILE : QGBT    | COPERTINA |           | 240052 |  | FG. 1<br>F.S. 2 |



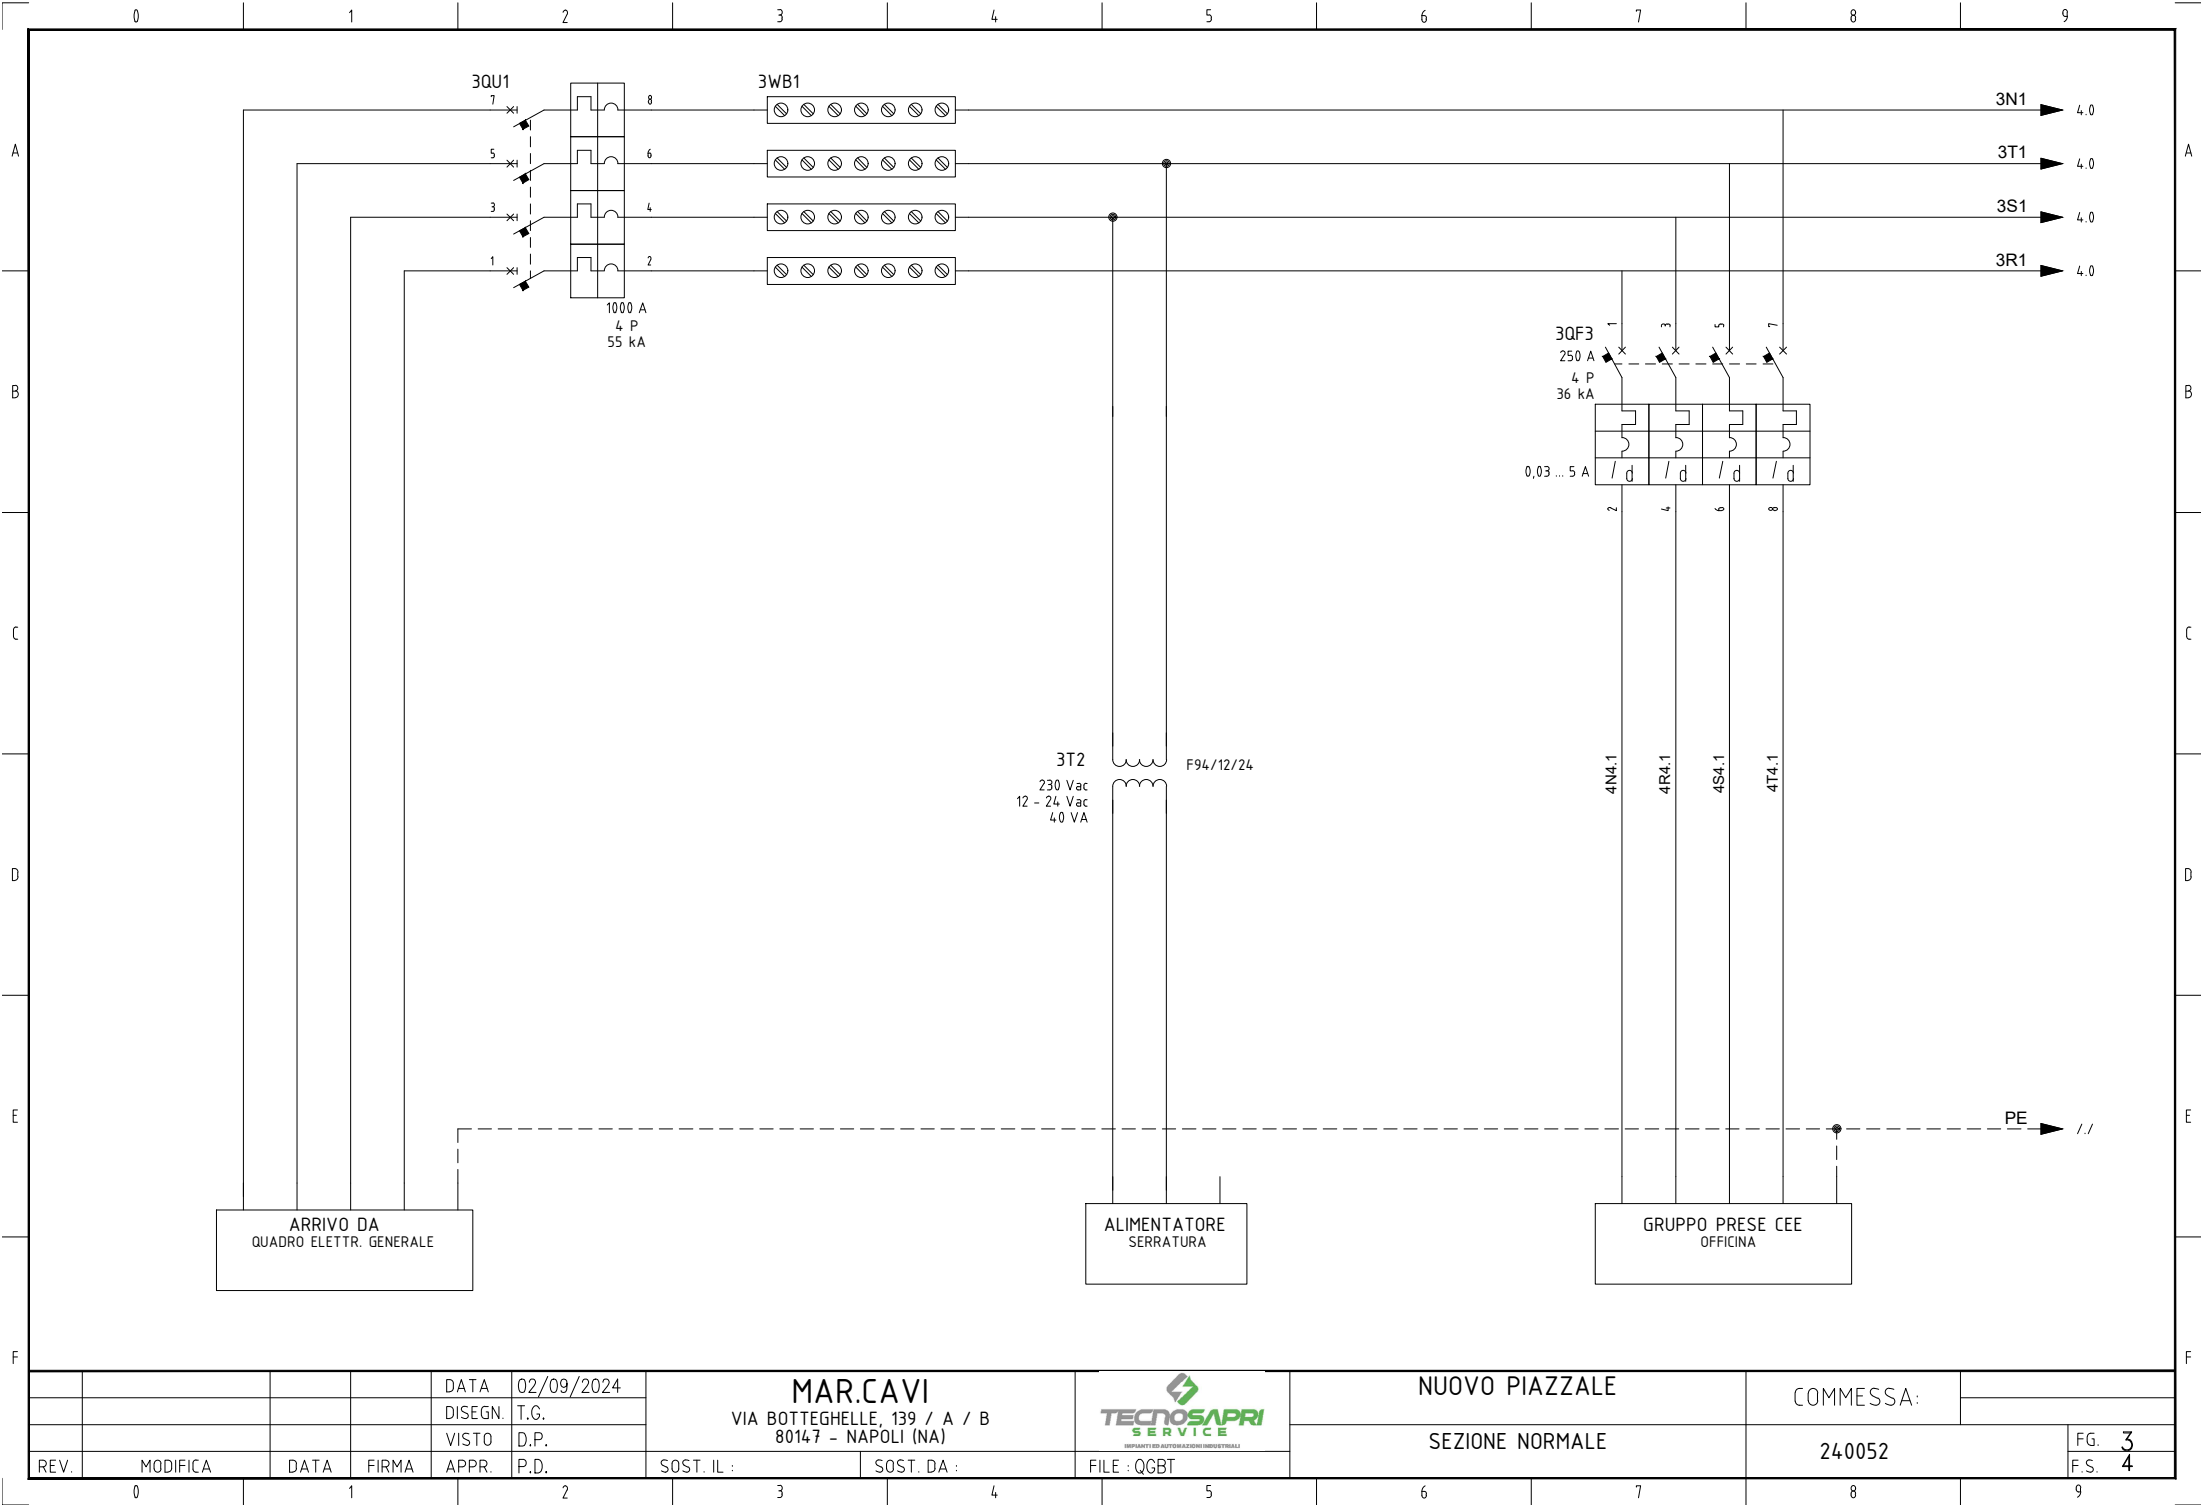


|      |          |      |       |         |            |
|------|----------|------|-------|---------|------------|
|      |          |      |       | DATA    | 02/09/2024 |
|      |          |      |       | DISEGN. | T.G.       |
|      |          |      |       | VISTO   | D.P.       |
| REV. | MODIFICA | DATA | FIRMA | APPR.   | P.D.       |

|                              |            |
|------------------------------|------------|
| MAR.CAVI                     |            |
| VIA BOTTEGHELLE, 139 / A / B |            |
| 80147 - NAPOLI (NA)          |            |
| SOST. IL :                   | SOST. DA : |

|             |
|-------------|
| FILE : QGBT |
|-------------|

|                 |
|-----------------|
| NUOVO PIAZZALE  |
| SEZIONE NORMALE |

|           |        |
|-----------|--------|
| COMMESSA: |        |
| 240052    | FG. 3  |
|           | F.S. 4 |

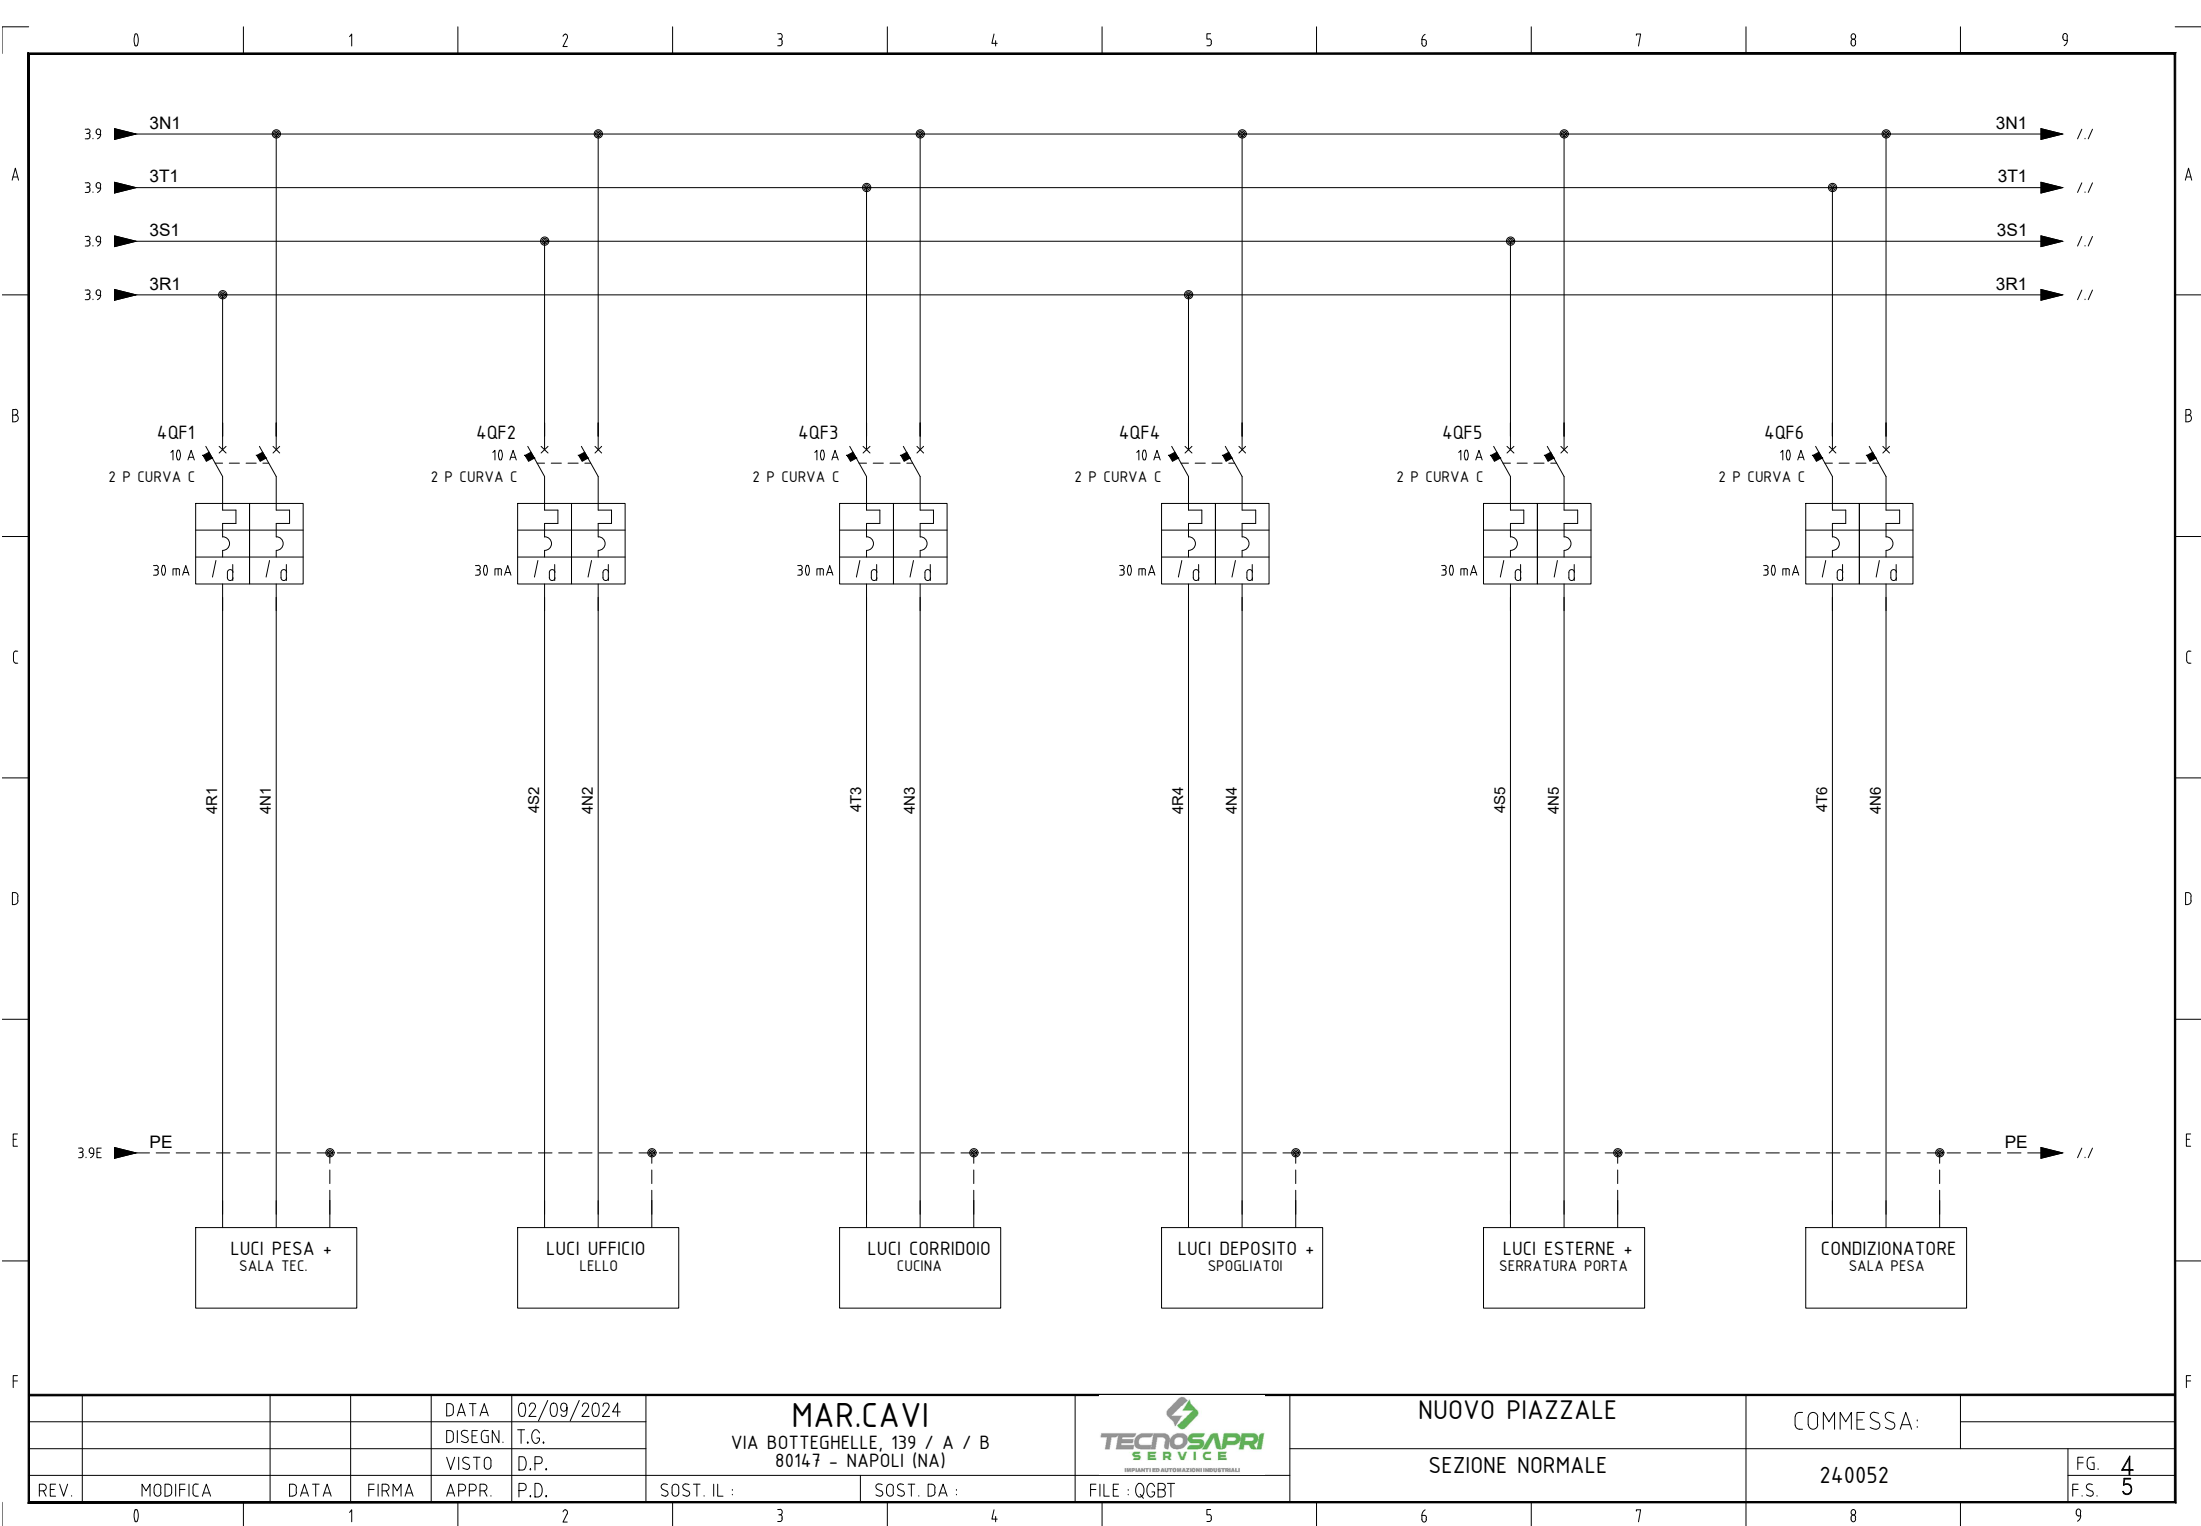


|      |          |      |       |         |            |
|------|----------|------|-------|---------|------------|
|      |          |      |       | DATA    | 02/09/2024 |
|      |          |      |       | DISEGN. | T.G.       |
|      |          |      |       | VISTO   | D.P.       |
| REV. | MODIFICA | DATA | FIRMA | APPR.   | P.D.       |

|                              |            |
|------------------------------|------------|
| MAR.CAVI                     |            |
| VIA BOTTEGHELLE, 139 / A / B |            |
| 80147 - NAPOLI (NA)          |            |
| SOST. IL :                   | SOST. DA : |


FILE : QGBT

|                 |
|-----------------|
| NUOVO PIAZZALE  |
| SEZIONE NORMALE |


|           |        |
|-----------|--------|
| COMMESSA: |        |
| 240052    | FG. 4  |
|           | F.S. 5 |

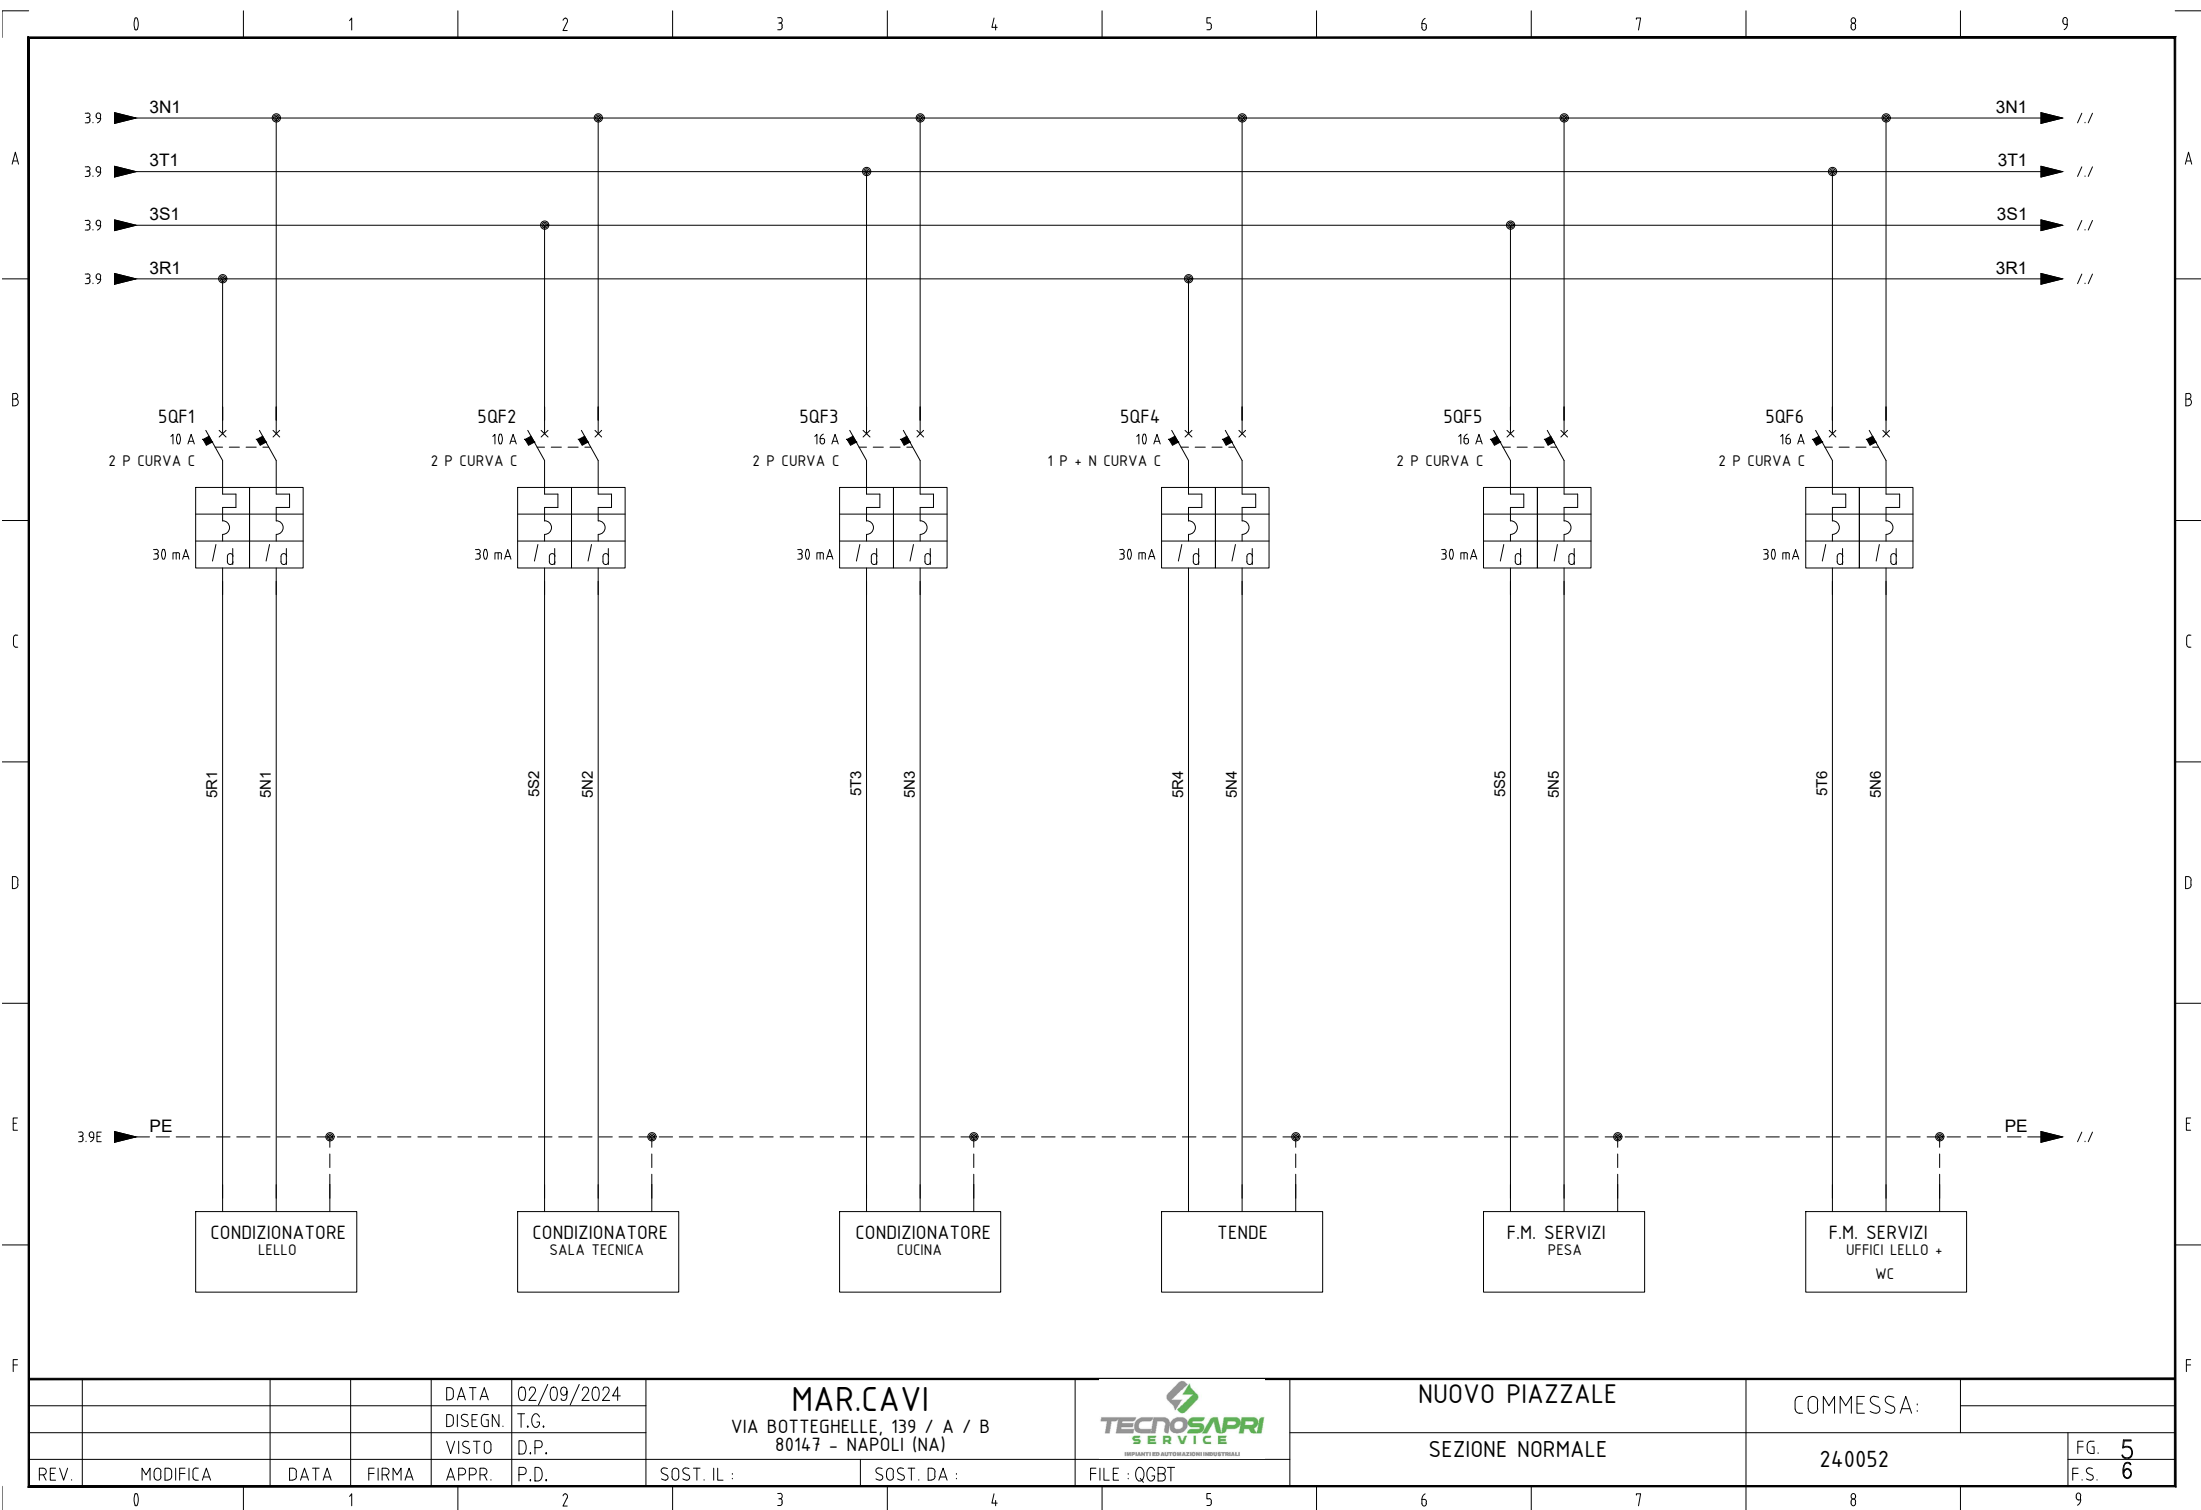

|      |          |      |       |         |            |                                                                 |            |             |                                                                             |  |                 |  |           |  |       |        |
|------|----------|------|-------|---------|------------|-----------------------------------------------------------------|------------|-------------|-----------------------------------------------------------------------------|--|-----------------|--|-----------|--|-------|--------|
|      |          |      |       | DATA    | 02/09/2024 | MAR.CAVI<br>VIA BOTTEGHELLE, 139 / A / B<br>80147 - NAPOLI (NA) |            |             | TECNOSAPRI<br>SERVICE<br><small>IMPIANTI ED AUTOMAZIONI INDUSTRIALI</small> |  | NUOVO PIAZZALE  |  | COMMESSA: |  |       |        |
|      |          |      |       | DISEGN. | T.G.       |                                                                 |            |             |                                                                             |  |                 |  |           |  |       |        |
|      |          |      |       | VISTO   | D.P.       |                                                                 |            |             |                                                                             |  |                 |  |           |  |       |        |
| REV. | MODIFICA | DATA | FIRMA | APPR.   | P.D.       | SOST. IL :                                                      | SOST. DA : | FILE : QGBT |                                                                             |  | SEZIONE NORMALE |  | 240052    |  | FG. 5 | F.S. 6 |

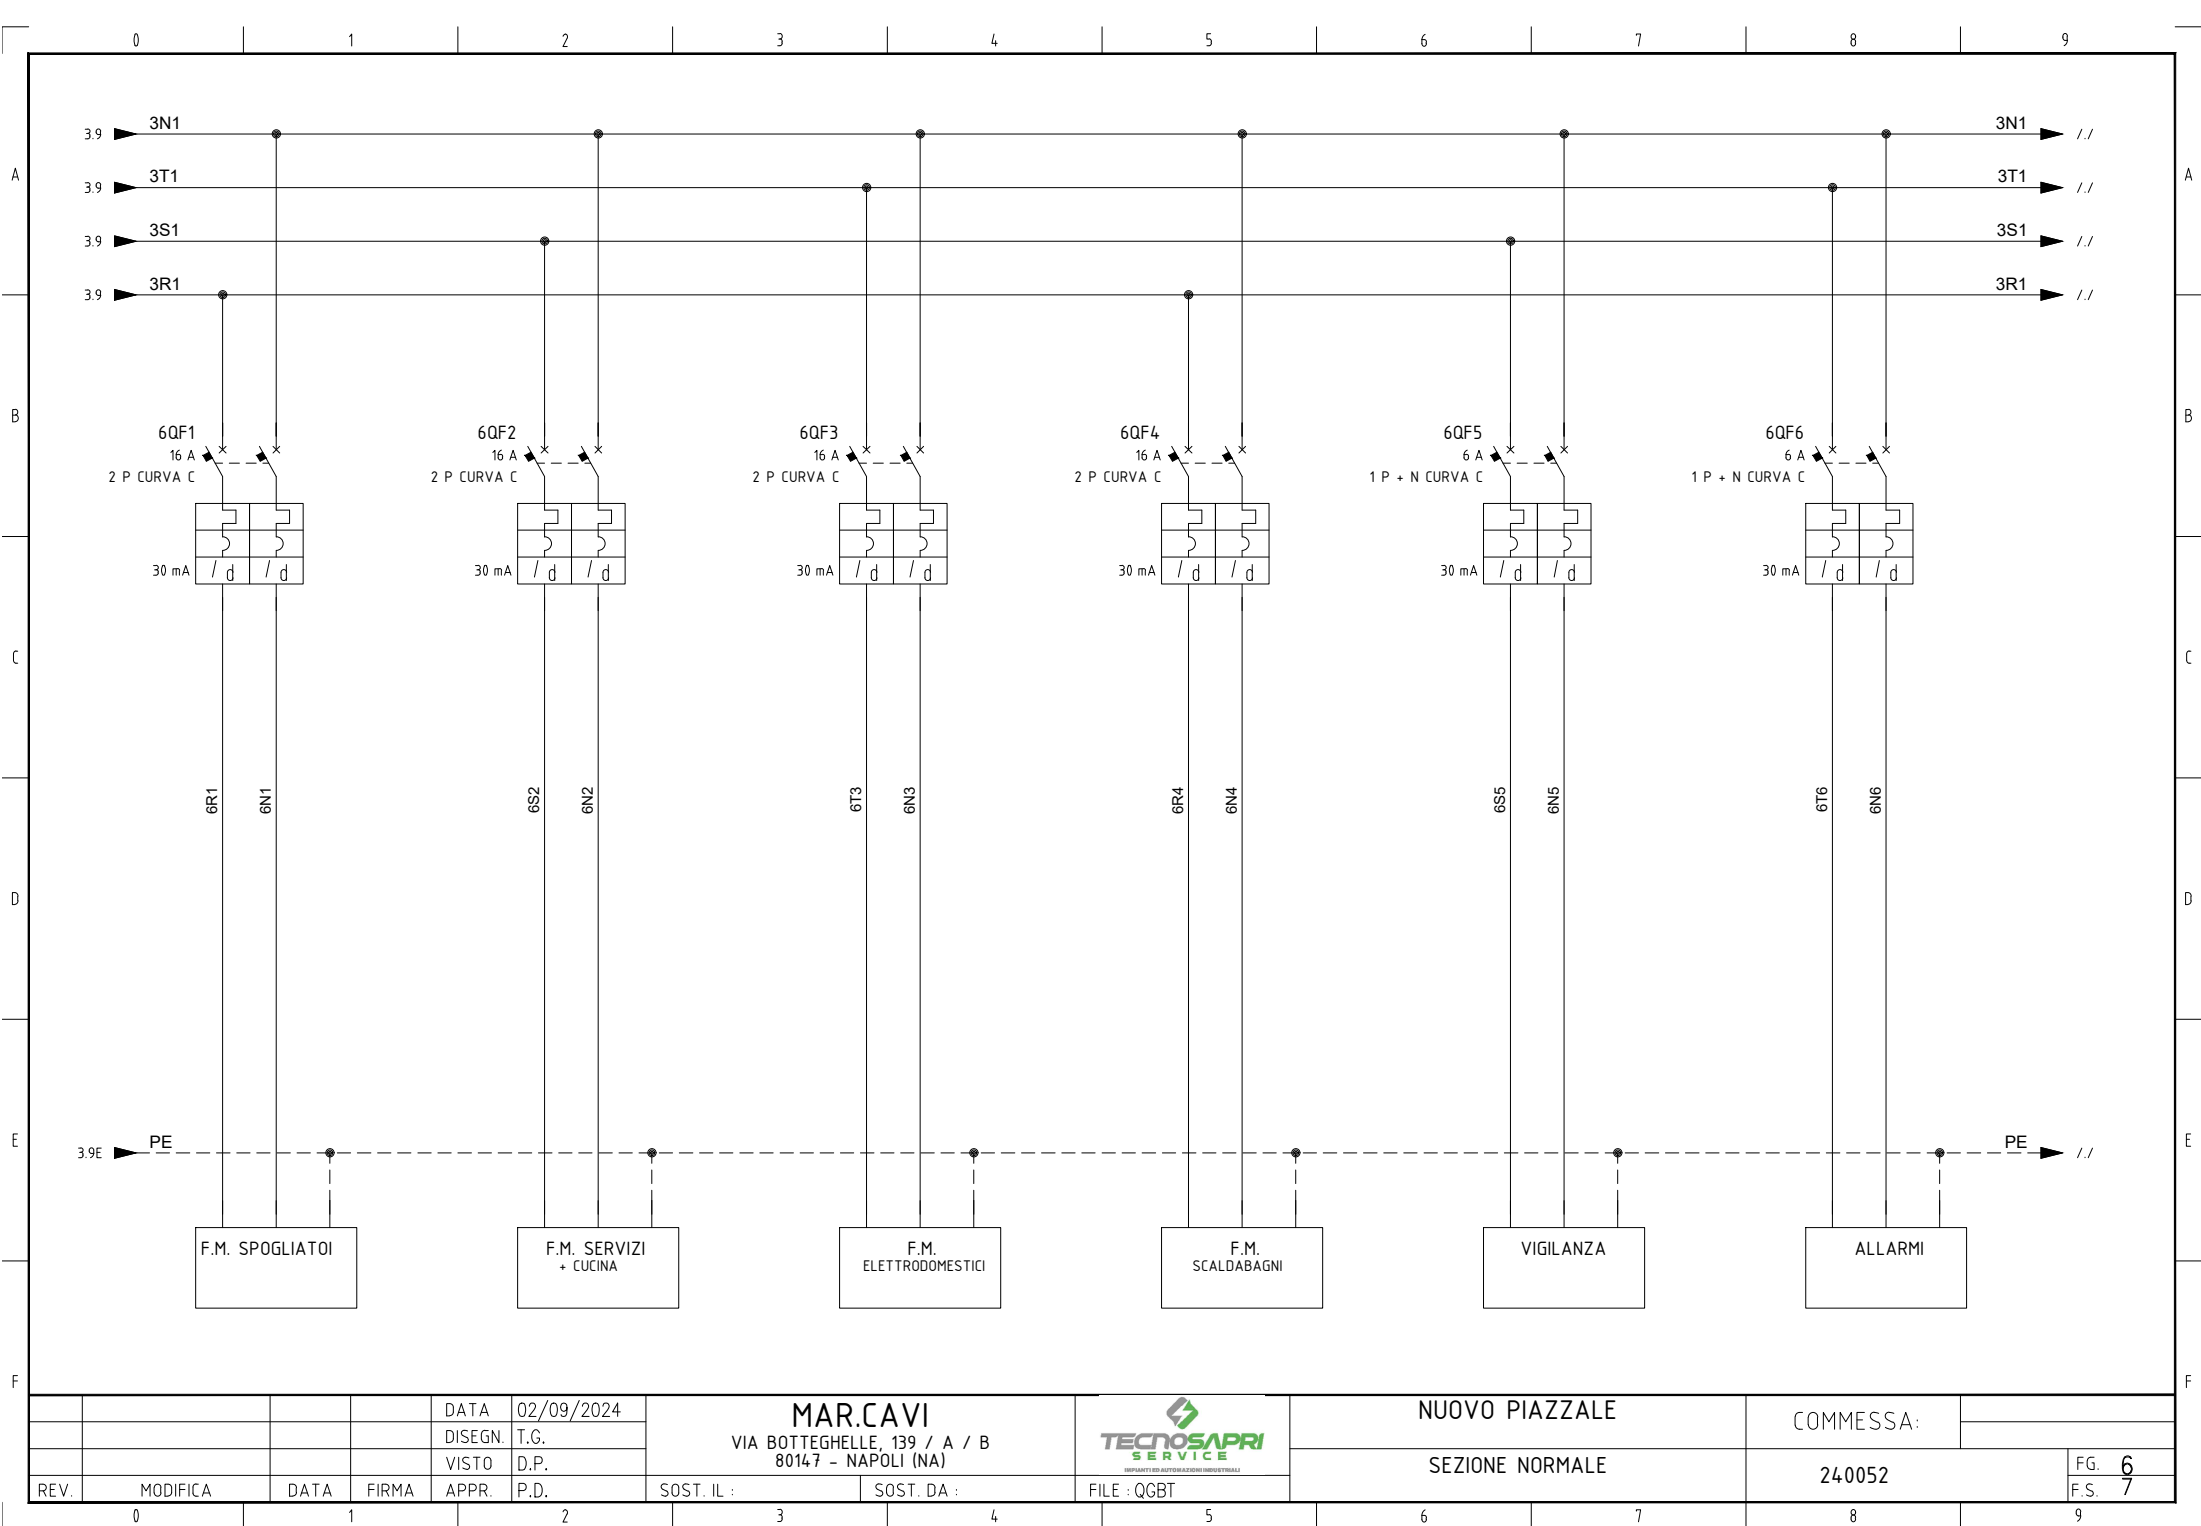

|      |          |      |       |         |            |                                                                 |            |             |                 |  |           |                 |
|------|----------|------|-------|---------|------------|-----------------------------------------------------------------|------------|-------------|-----------------|--|-----------|-----------------|
|      |          |      |       | DATA    | 02/09/2024 | MAR.CAVI<br>VIA BOTTEGHELLE, 139 / A / B<br>80147 - NAPOLI (NA) |            |             | NUOVO PIAZZALE  |  | COMMESSA: |                 |
|      |          |      |       | DISEGN. | T.G.       |                                                                 |            |             |                 |  |           |                 |
|      |          |      |       | VISTO   | D.P.       |                                                                 |            |             |                 |  |           |                 |
| REV. | MODIFICA | DATA | FIRMA | APPR.   | P.D.       | SOST. IL :                                                      | SOST. DA : | FILE : QGBT | SEZIONE NORMALE |  | 240052    | FG. 6<br>F.S. 7 |

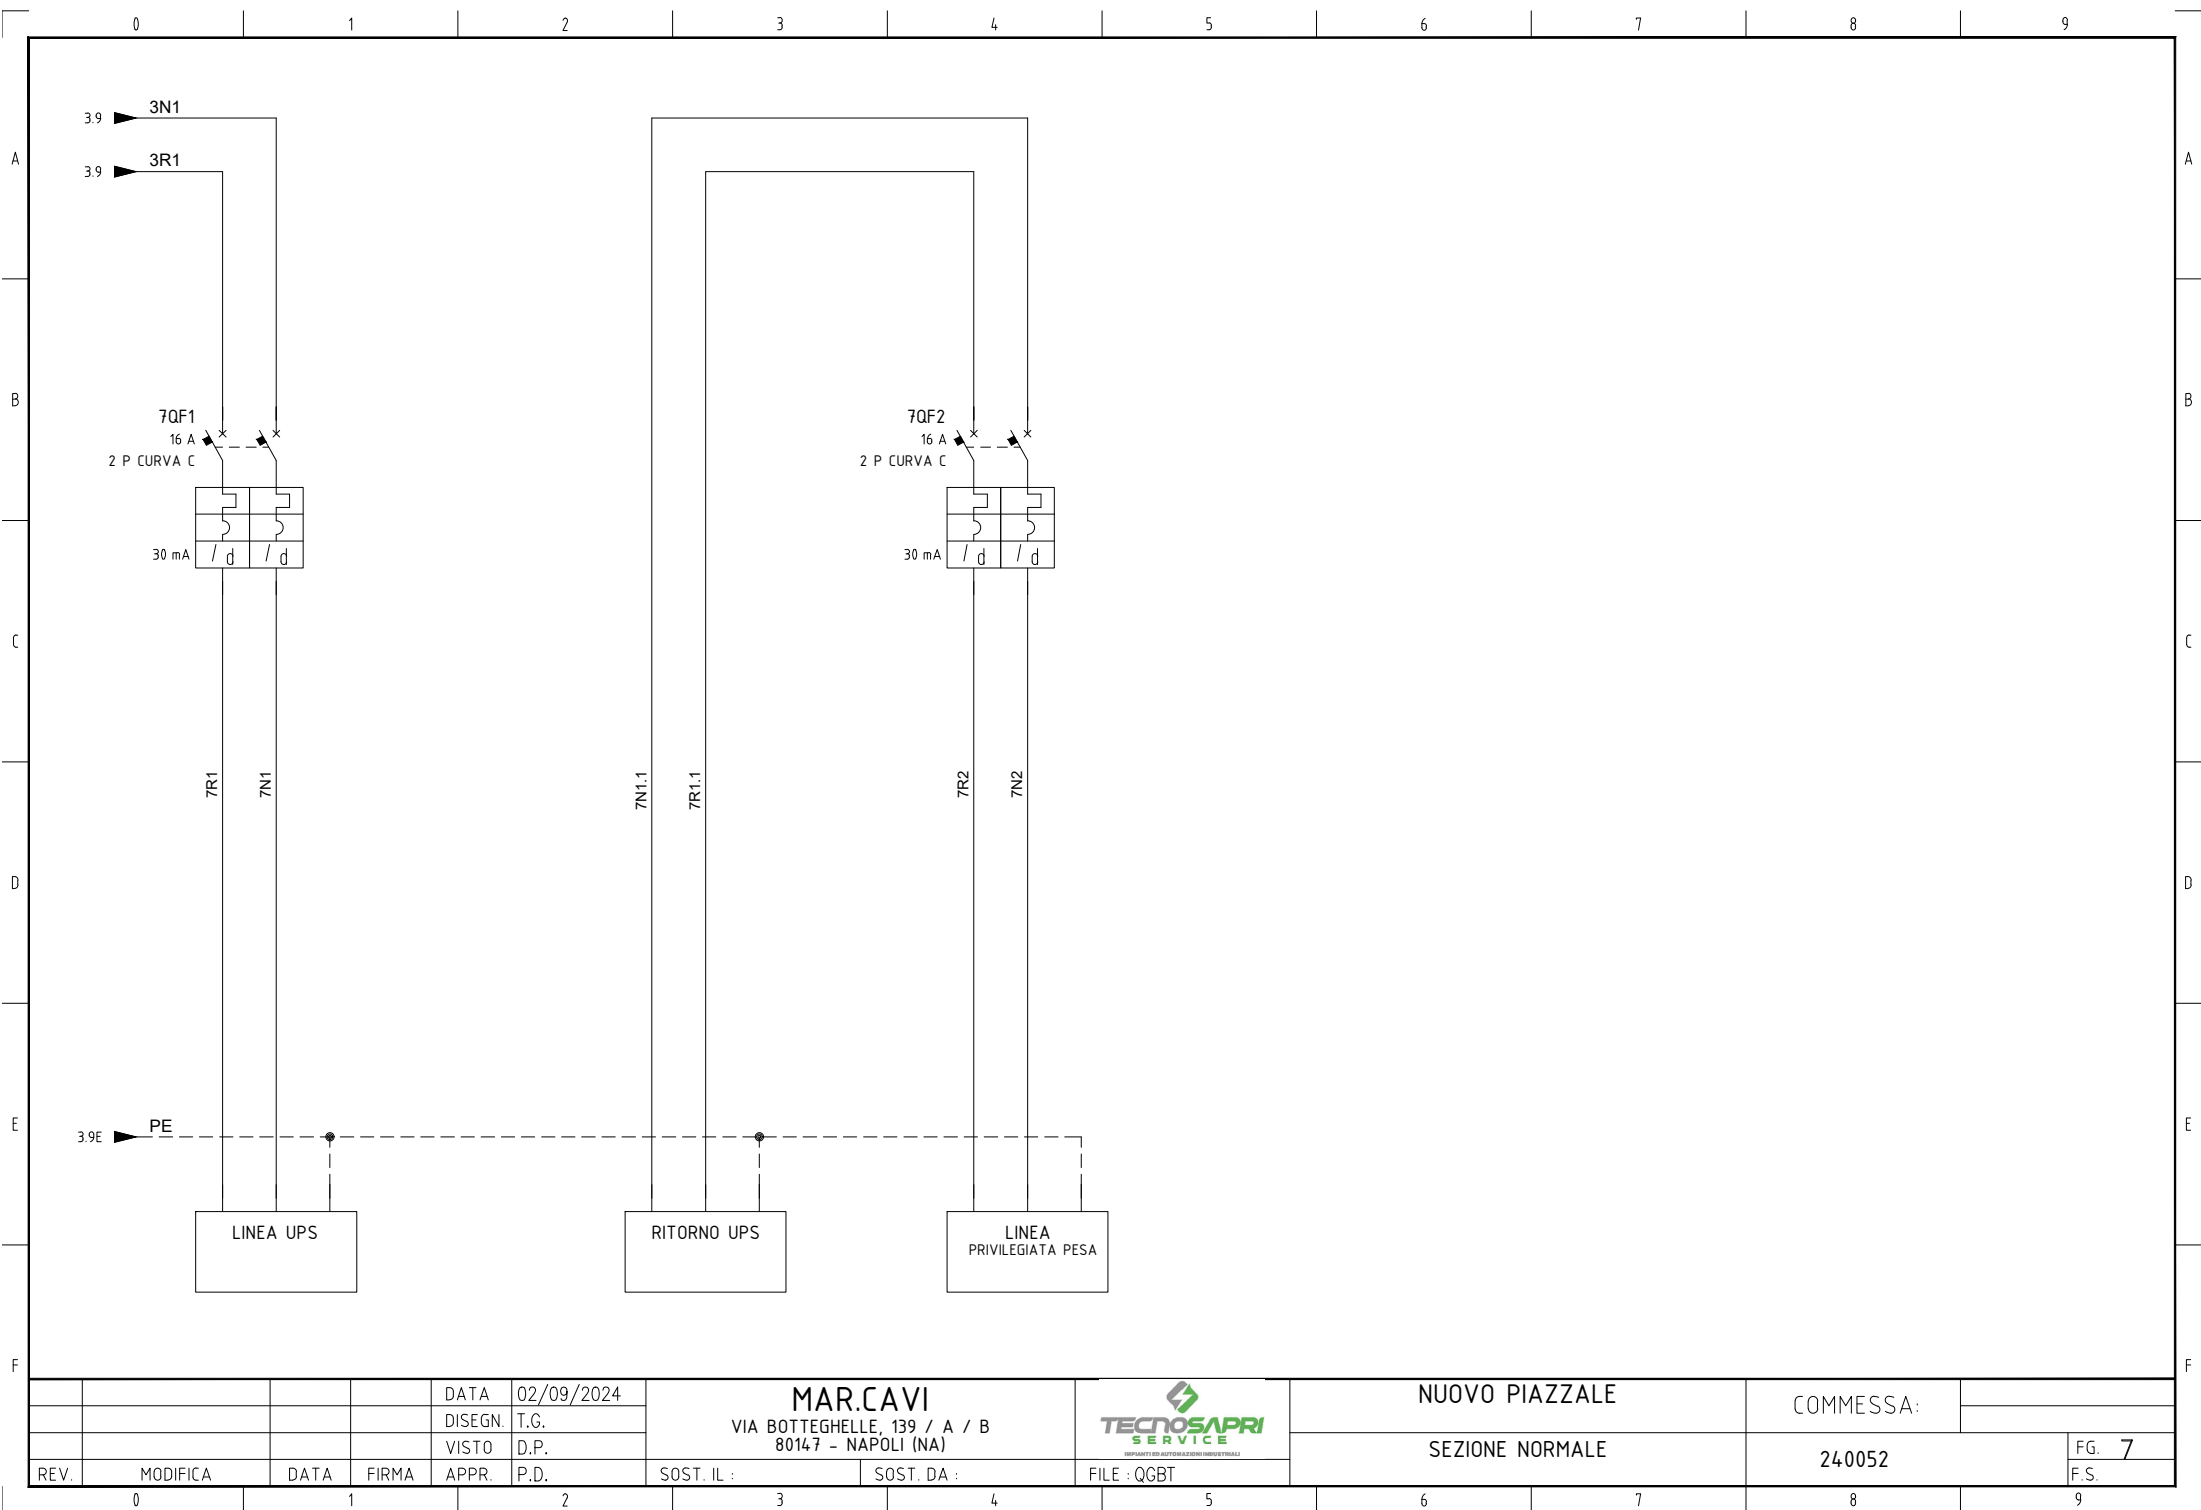

|      |          |      |       |         |            |                                                                 |            |                                                                                       |                |  |                 |  |        |
|------|----------|------|-------|---------|------------|-----------------------------------------------------------------|------------|---------------------------------------------------------------------------------------|----------------|--|-----------------|--|--------|
|      |          |      |       | DATA    | 02/09/2024 | MAR.CAVI<br>VIA BOTTEGHELLE, 139 / A / B<br>80147 - NAPOLI (NA) |            |  | NUOVO PIAZZALE |  | COMMESSA:       |  |        |
|      |          |      |       | DISEGN. | T.G.       |                                                                 |            |                                                                                       |                |  |                 |  |        |
|      |          |      |       | VISTO   | D.P.       |                                                                 |            |                                                                                       |                |  | SEZIONE NORMALE |  | 240052 |
| REV. | MODIFICA | DATA | FIRMA | APPR.   | P.D.       | SOST. IL :                                                      | SOST. DA : | FILE : QGBT                                                                           |                |  |                 |  |        |