

PROGETTO
BANCA DIS.
TIPICO

VIA BOTTEGHELLE, 139/A/B
80147 - NAPOLI (NA)

NUOVO PIAZZALE TRATTAMENTO MATERIALI FERROSI E NON FERROSI


QUADRO GENERALE BASSA TENSIONE



PROGETTAZIONE: NUOVO PIAZZALE				TENSIONE 400 V ESERCIZIO			NORME CEI EN 61439-1-2		PROTEZIONI		
SERIE:				TENSIONE COMANDI			DESIGNAZIONI				
PROGETTO:				TENSIONE SEGNALI							
STAZIONE APPALTANTE: MAR.CAVI											
					DATA	FIRME					
				DIS.	02/09/2024	T.G.					
				VISTO	02/09/2024	D.P.					
				APPROV.	02/09/2024	D.P.					
				TECNO SPARI SERVICE S.R.L.							
REV.	MODIFICA	DATA	FIRME	SOST. DA			SOST. IL			FILE : QGBT	
										FOGLIO	
										T.F. 5	


				DATA	02/09/2024	MAR.CAVI		 IMPANTI DI AUTOMAZIONE INDUSTRIALE	NUOVO PIAZZALE		COMMESSA:					
				DISEGN.	T.G.											
				VISTO	D.P.						COPERTINA		240052		FG.	1
REV.	MODIFICA	DATA	FIRMA	APPR.	P.D.	SOST. IL :	SOST. DA :	FILE : QGBT					F.S.	2		

A
B
C
D
E
F

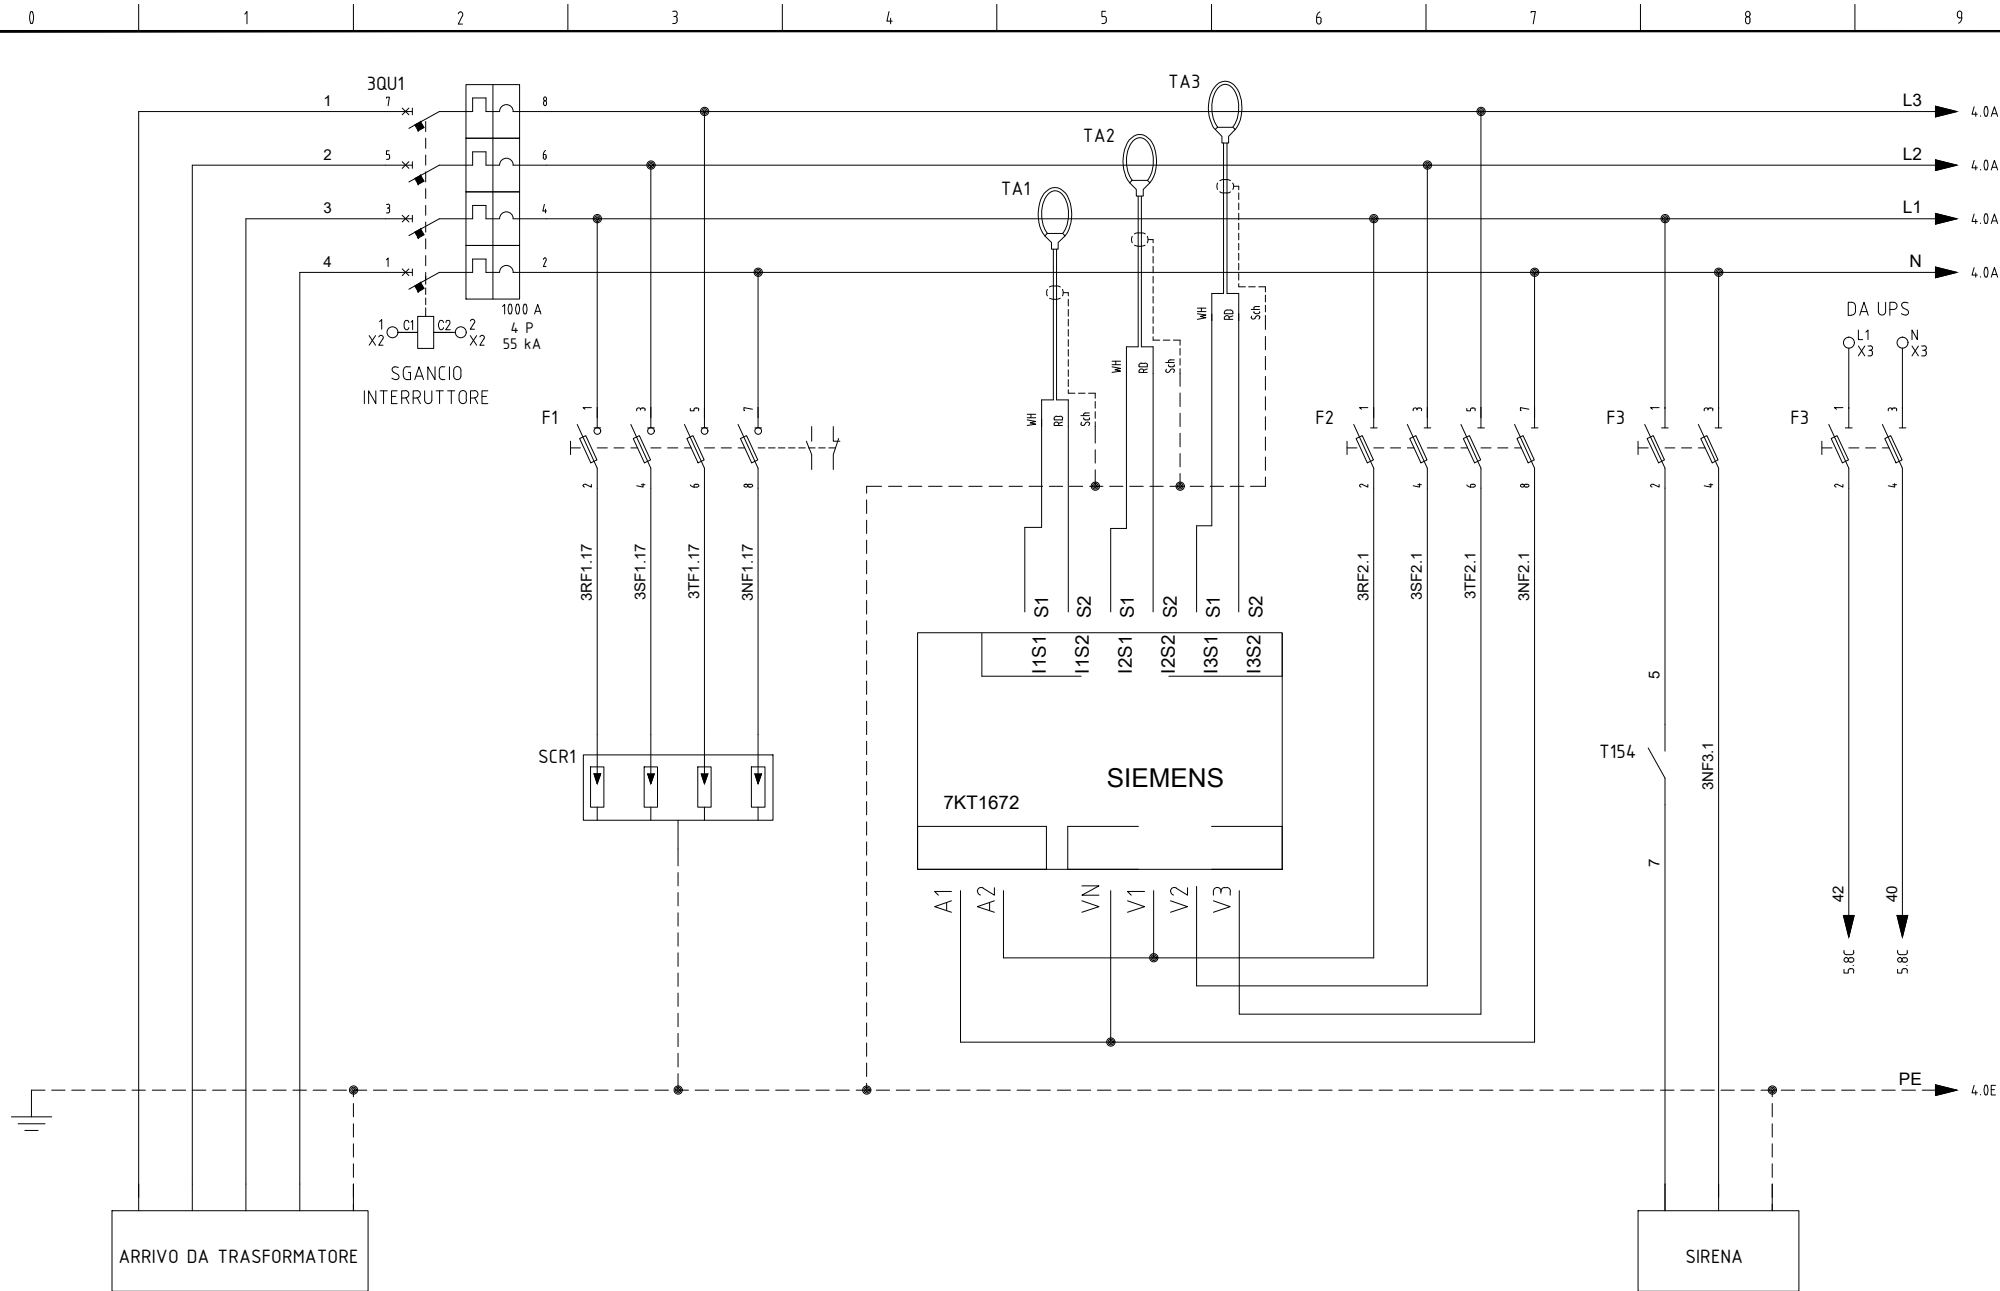

				DATA	02/09/2024	MAR.CAVI			NUOVO PIAZZALE		COMMESSA:	
				DISEGN.	T.G.							
				VISTO	D.P.							
REV.	MODIFICA	DATA	FIRMA	APPR.	P.D.	SOST. IL :	SOST. DA :	FILE : QGBT	SEZIONE NORMALE		240052	FG. 3 F.S. 4

0 1 2 3 4 5 6 7 8 9

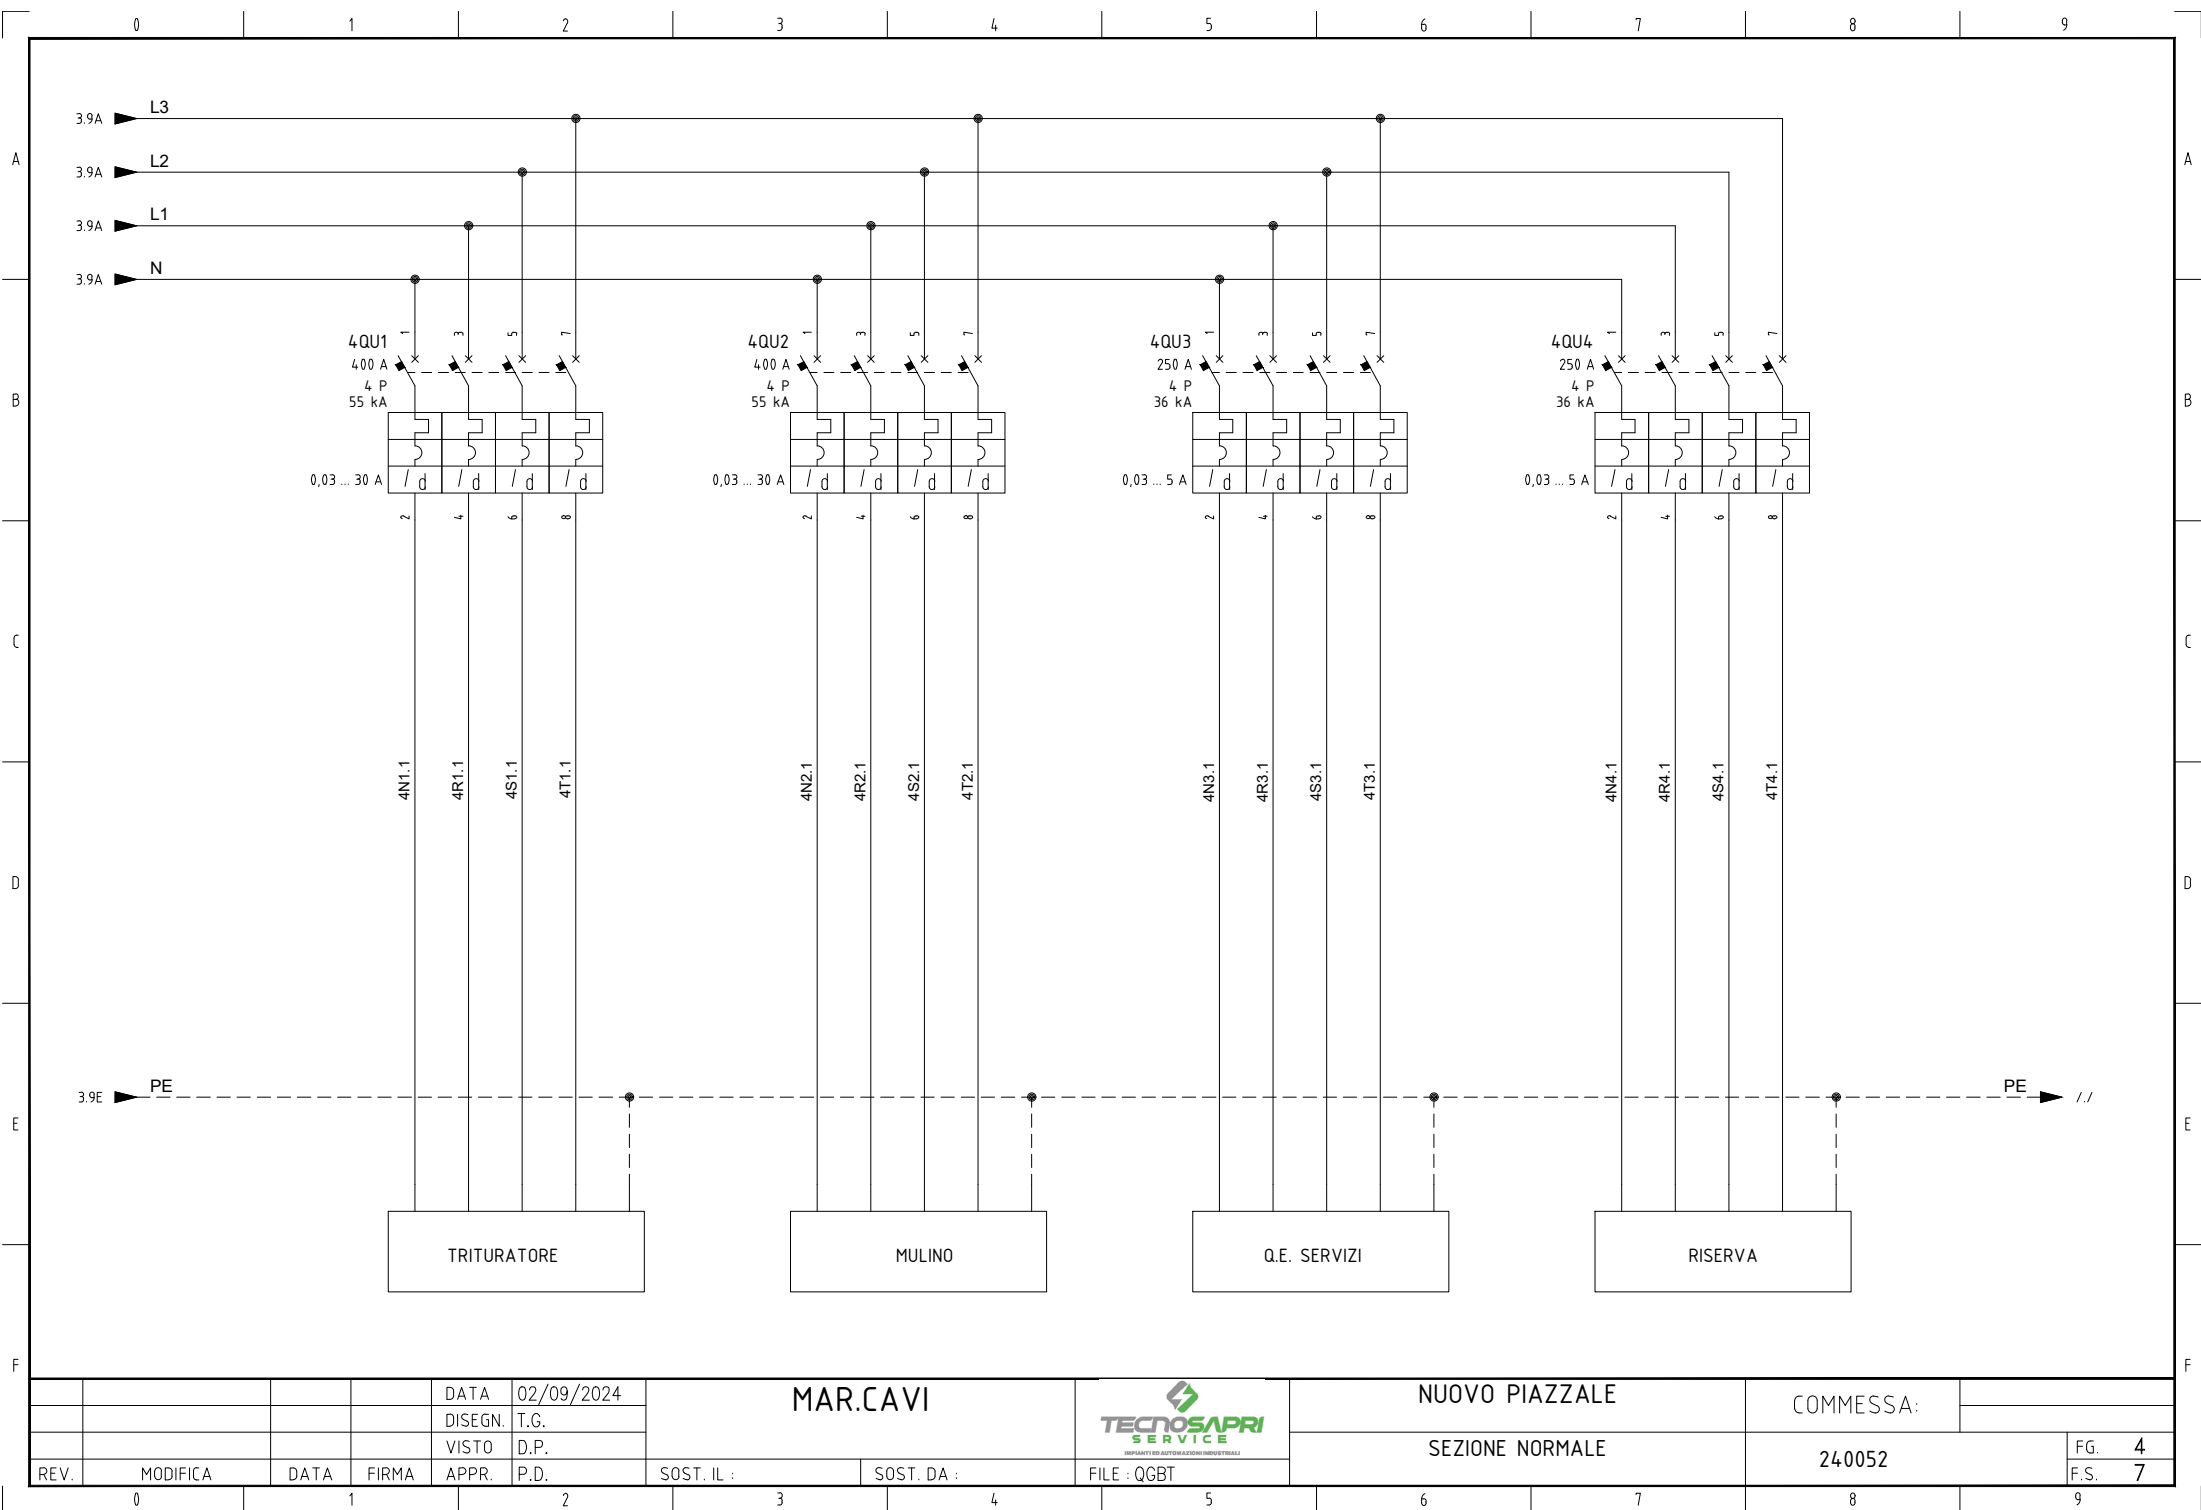

				DATA	02/09/2024	MAR.CAVI				NUOVO PIAZZALE		COMMESSA:		
				DISEGN.	T.G.									
				VISTO	D.P.									
REV.	MODIFICA	DATA	FIRMA	APPR.	P.D.	SOST. IL :	SOST. DA :	FILE : QGBT		SEZIONE NORMALE		240052		FG. 4
														F.S. 7

0 1 2 3 4 5 6 7 8 9

A

B

C

D

E

F

A




B

C

D


E

F

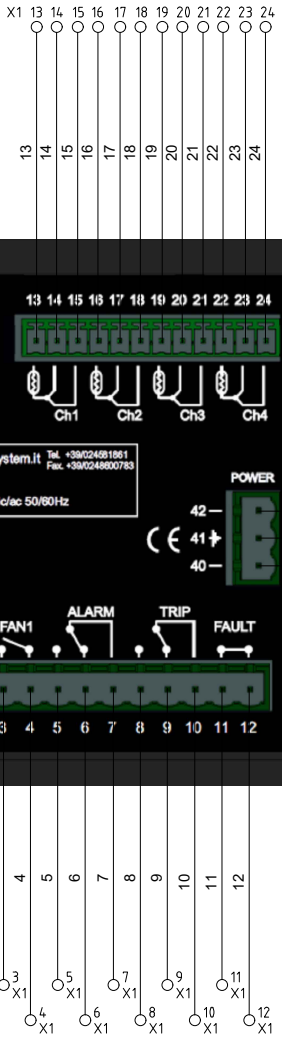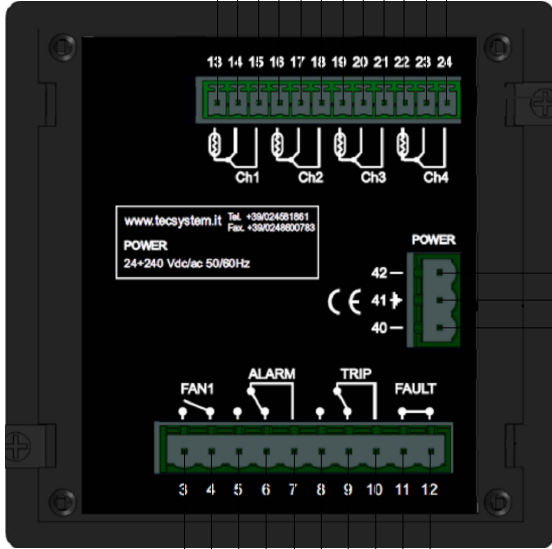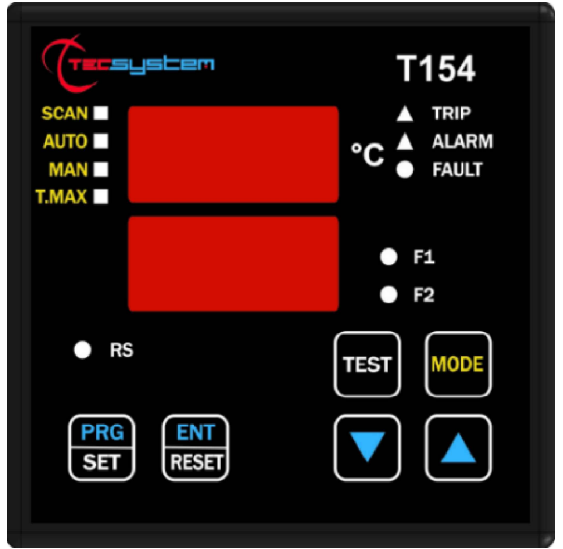


				DATA	02/09/2024	MAR.CAVI			NUOVO PIAZZALE		COMMESSA:			
				DISEGN.	T.G.									
				VISTO	D.P.									
REV.	MODIFICA	DATA	FIRMA	APPR.	P.D.	SOST. IL :	SOST. DA :	FILE : QGBT	TIPICO COLLEGAMENTO T154		240052		FG. F.S.	
0		1		2		3	4	5						

0 1 2 3 4 5 6 7 8 9

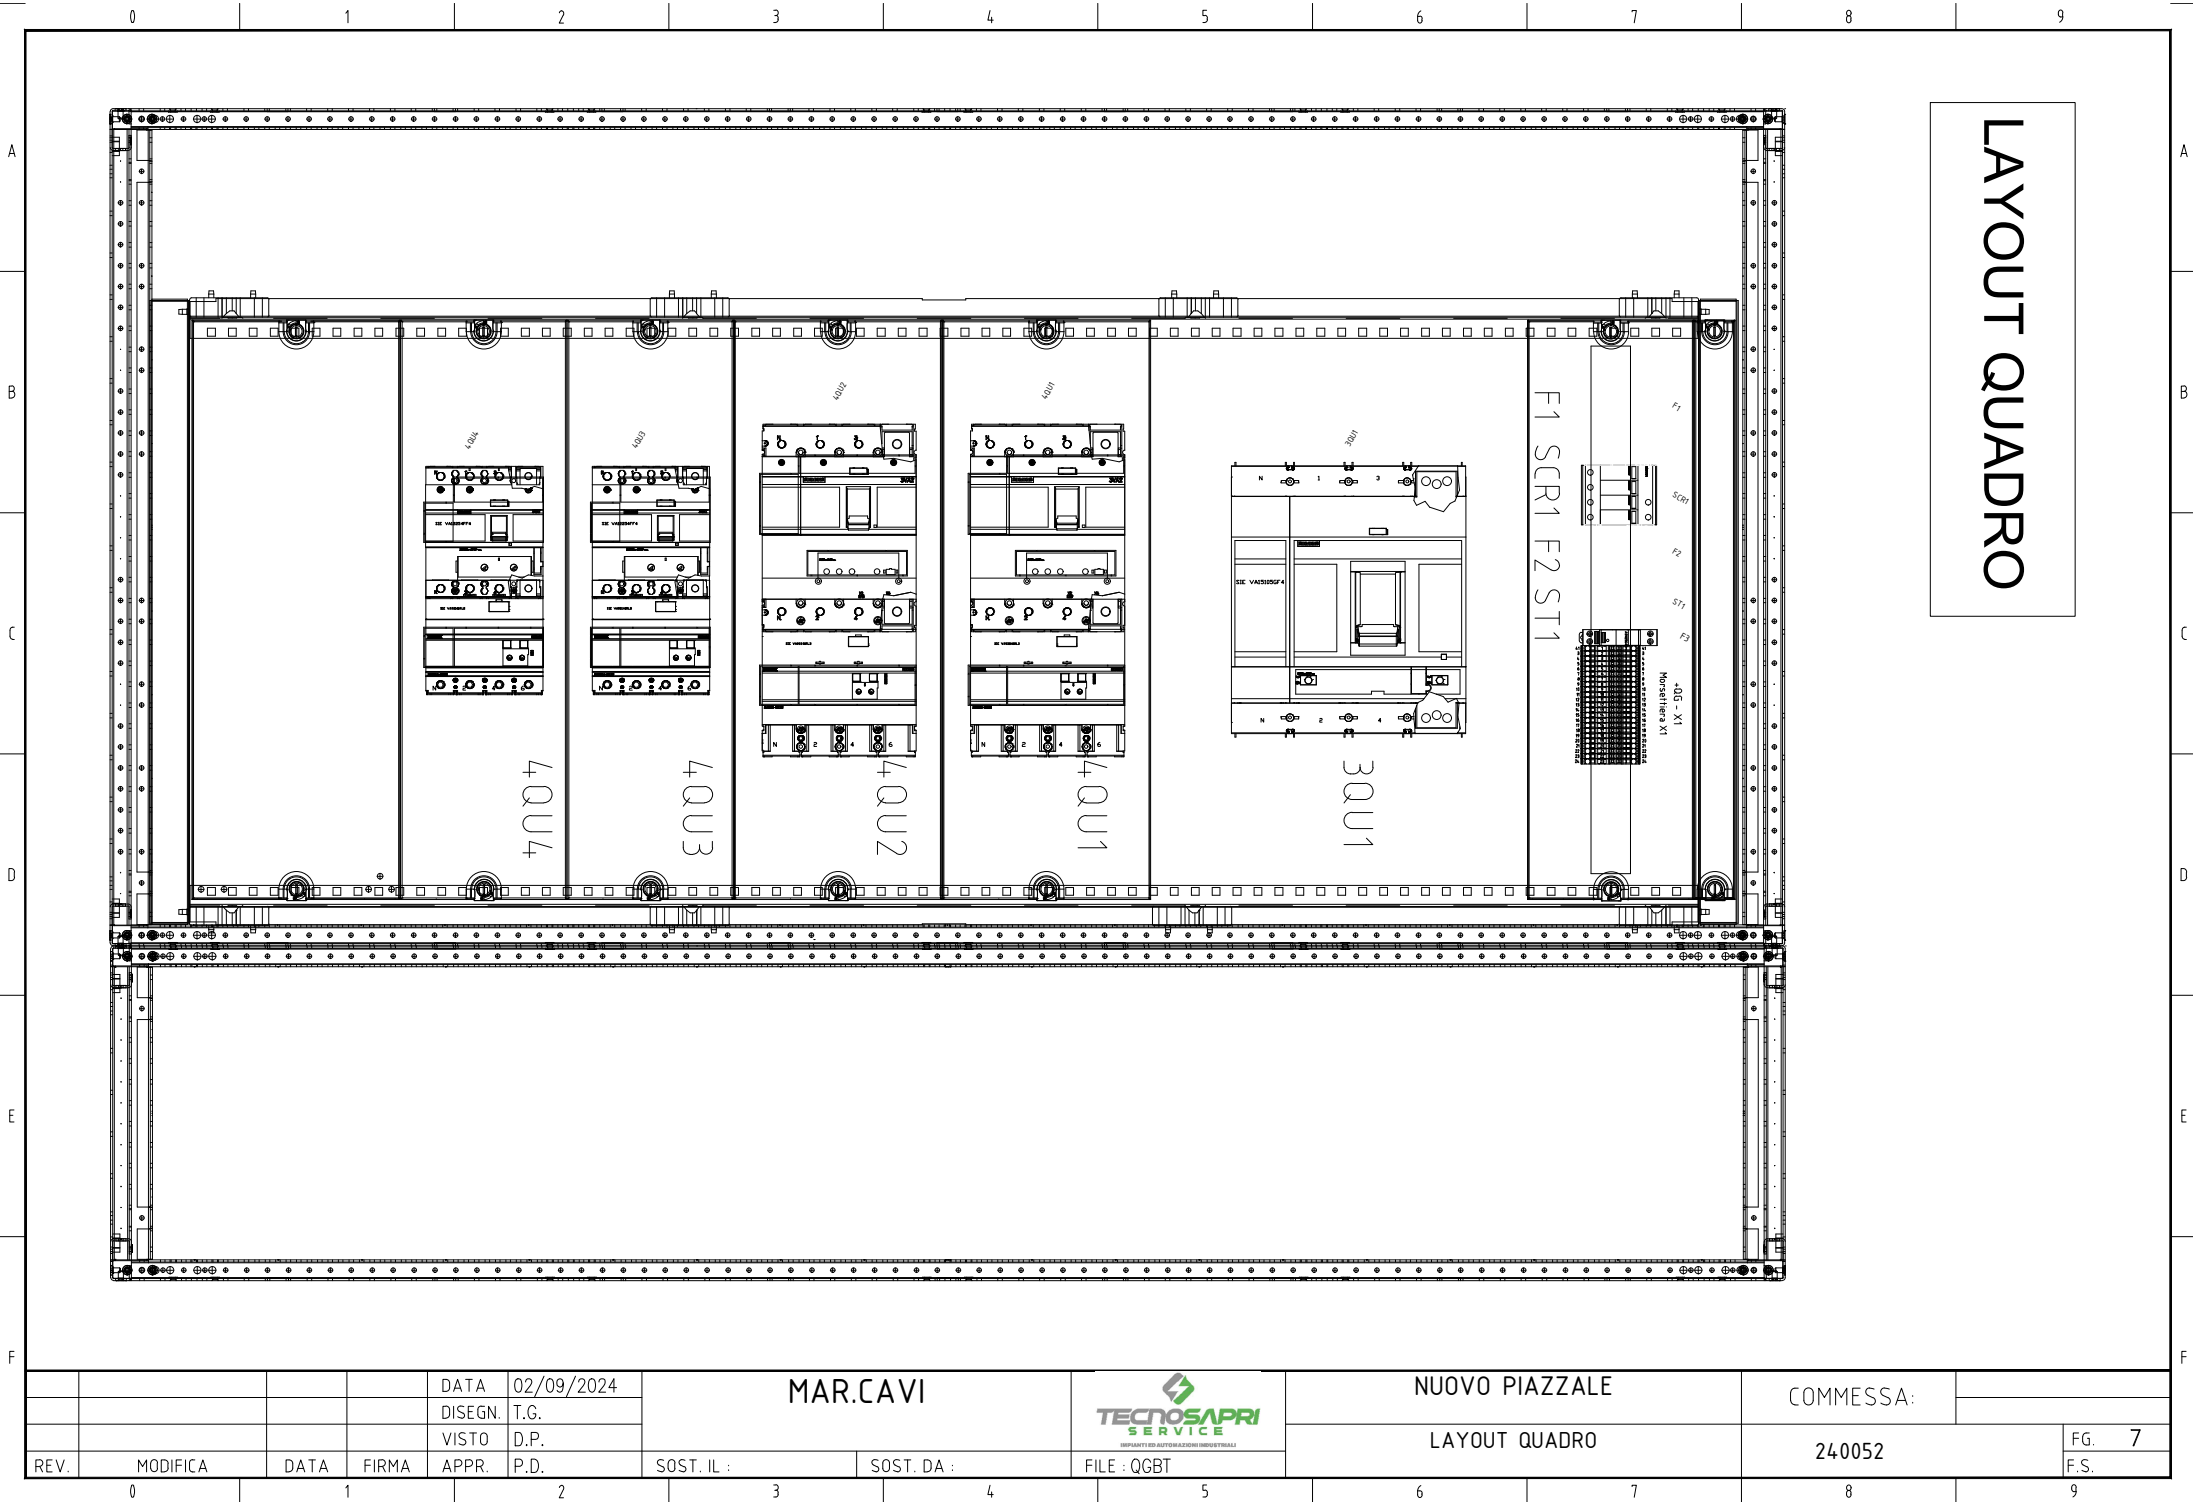

LAYOUT QUADRO

				DATA	02/09/2024	MAR.CAVI			NUOVO PIAZZALE		COMMESSA:		
				DISEGN.	T.G.								
				VISTO	D.P.								
REV.	MODIFICA	DATA	FIRMA	APPR.	P.D.	SOST. IL :	SOST. DA :	FILE : QGBT	LAYOUT QUADRO		240052		FG. 7 F.S.

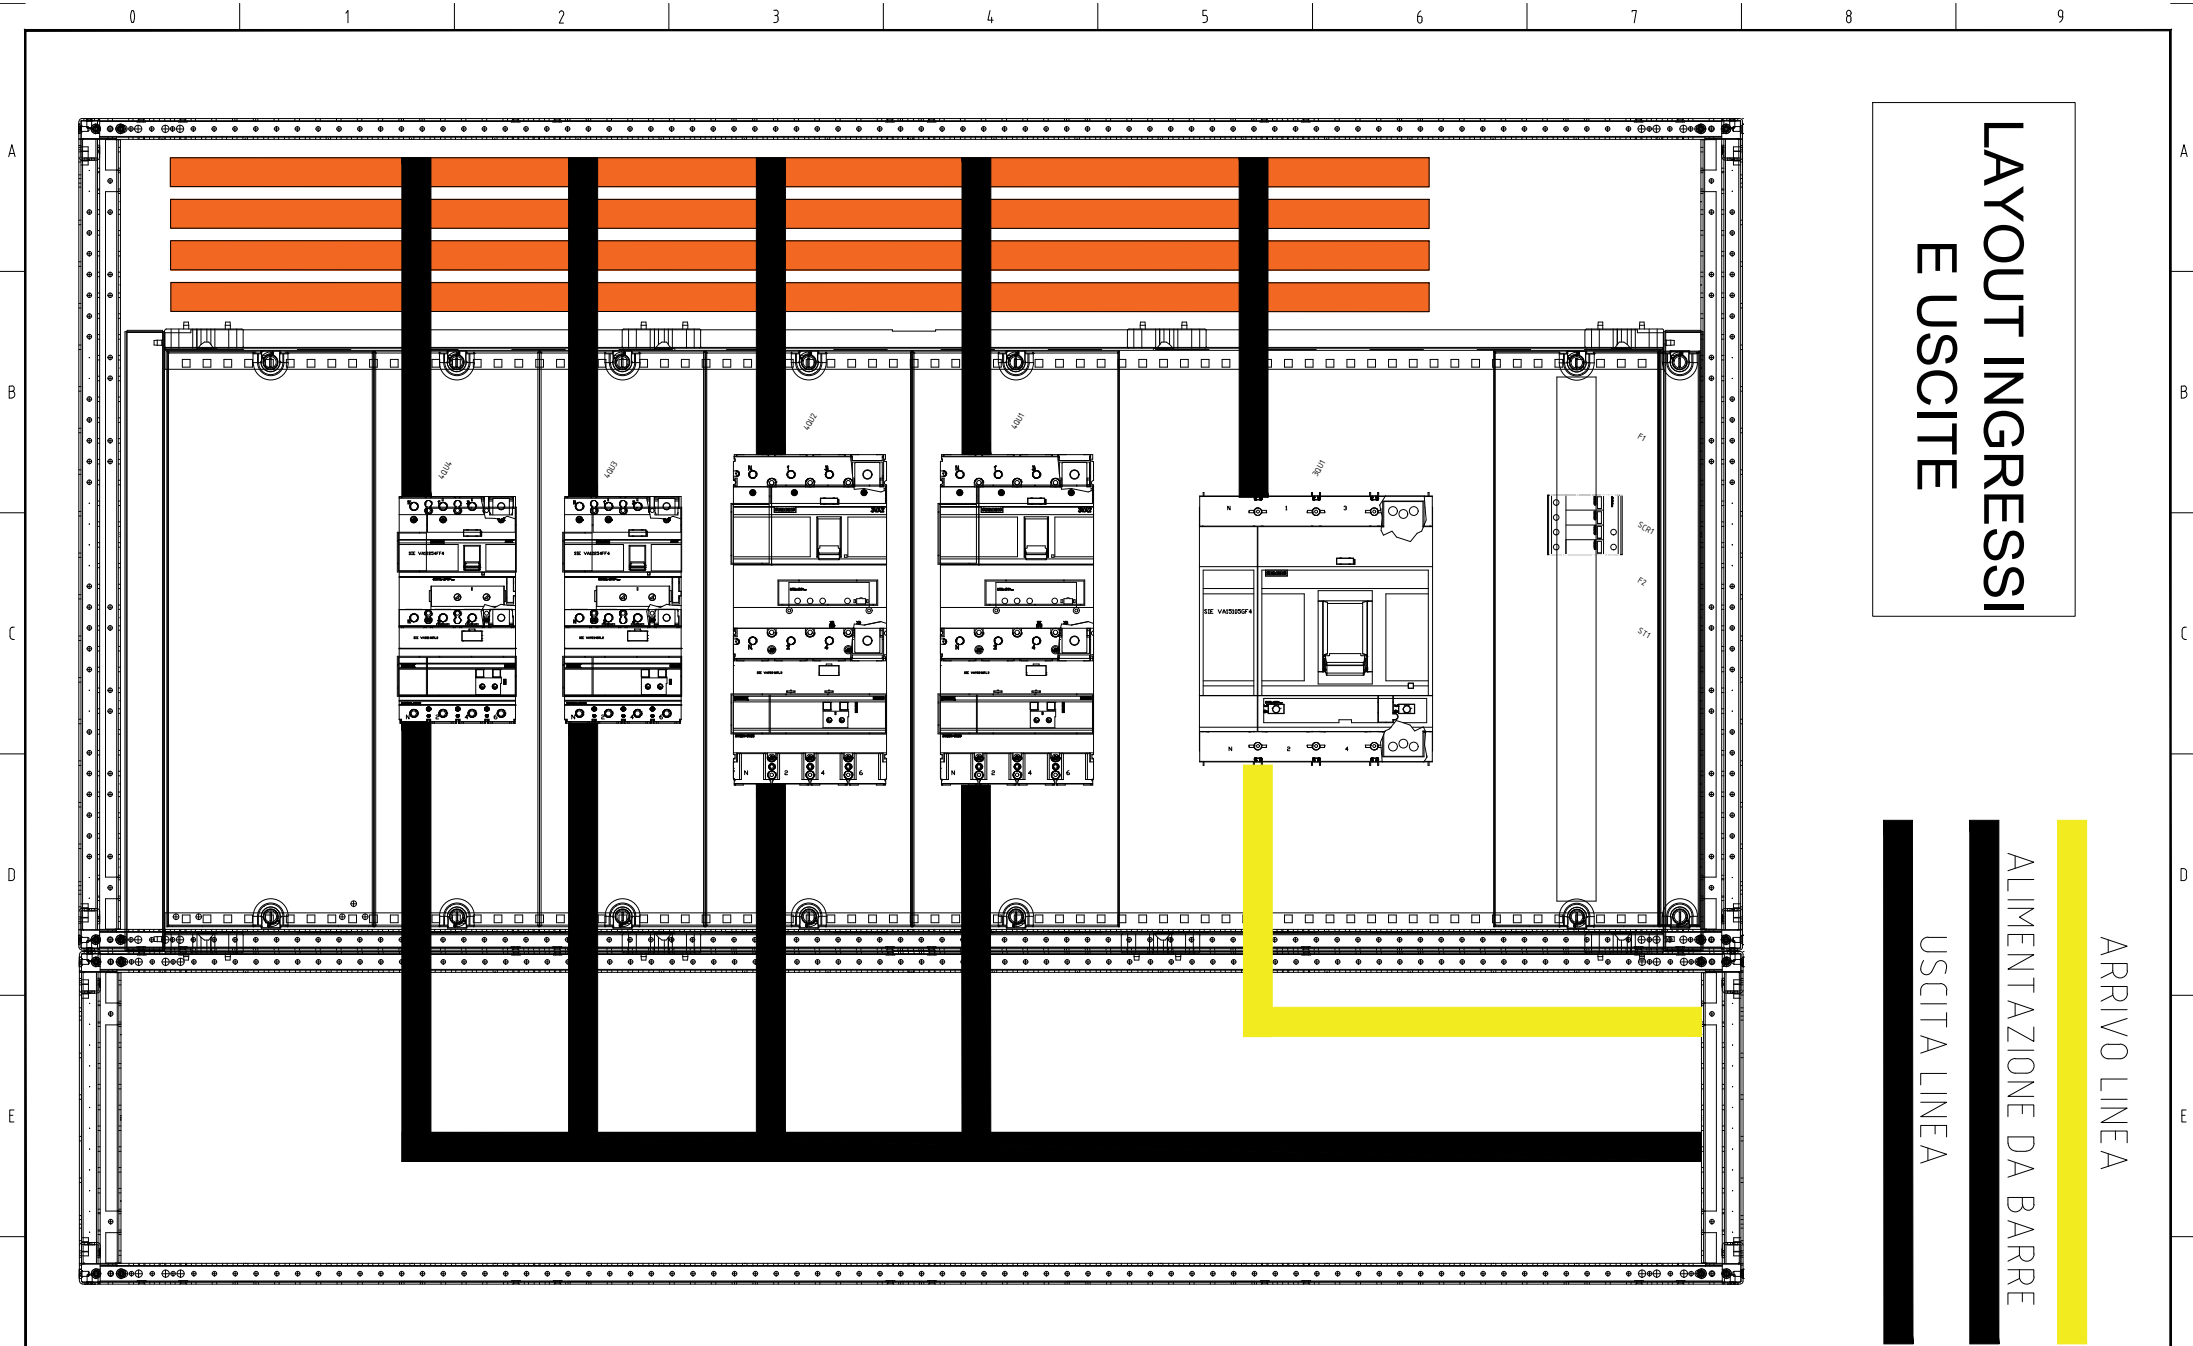

LAYOUT INGRESSI
E USCITE

ARRIVO LINEA
ALIMENTAZIONE DA BARRE
USCITA LINEA

				DATA	02/09/2024	MAR.CAVI			TECNOSAPRI SERVICE IMPIANTI ED AUTOMAZIONI INDUSTRIALI		NUOVO PIAZZALE		COMMESSA:			
				DISEGN.	T.G.											
				VISTO	D.P.											
REV.	MODIFICA	DATA	FIRMA	APPR.	P.D.	SOST. IL :	SOST. DA :	FILE : QGBT	LAYOUT INGRESSI E USCITE		240052		FG. 8		F.S.	