

PROGETTO
BANCA DIS.
TIPICO




TECNOSAPRI
SERVICE

IMPIANTI ED AUTOMAZIONI INDUSTRIALI


QUADRO:
QUADRO ILLUMINAZIONE
(QIL_250133)

PROGETTAZIONE: QUADRO ILLUMINAZIONE				TENSIONE 400 V ESERCIZIO			NORME CEI EN 61439-1-2		PROTEZIONI			
STAZIONE DI:				TENSIONE 220 V COMANDI			DESIGNAZIONI					
PROGETTO:				TENSIONE SEGNALI								
STAZIONE APPALTANTE:												
N° COMMessa: 250133												
					DATA	FIRME						
				DIS.	12/01/2025	T.G.						
				VISTO	12/01/2025	D.P.						
				APPROV.	12/01/2025	D.P.						
							TECNO SAPRI SERVICE S.R.L.				FOGLIO	
REV.	MODIFICA	DATA	FIRME	SOST. DA			SOST. IL		FILE : QIL 250133			T.F.


				DATA	12/01/2025	SITE S.R.L. V.PAZZIGNO, 117 80146 NAPOLI (NA)			QUADRO ILLUMINAZIONE		COMMESSA:			
				DISEGN.	T.G				QIL_250133					
				VISTO	P.D.				COPERTINA		250133		FG. 1	
REV.	MODIFICA	DATA	FIRMA	APPR.	P.D.	SOST. IL :	SOST. DA :	FILE : QIL_250133					FG. 1	F.S. 2

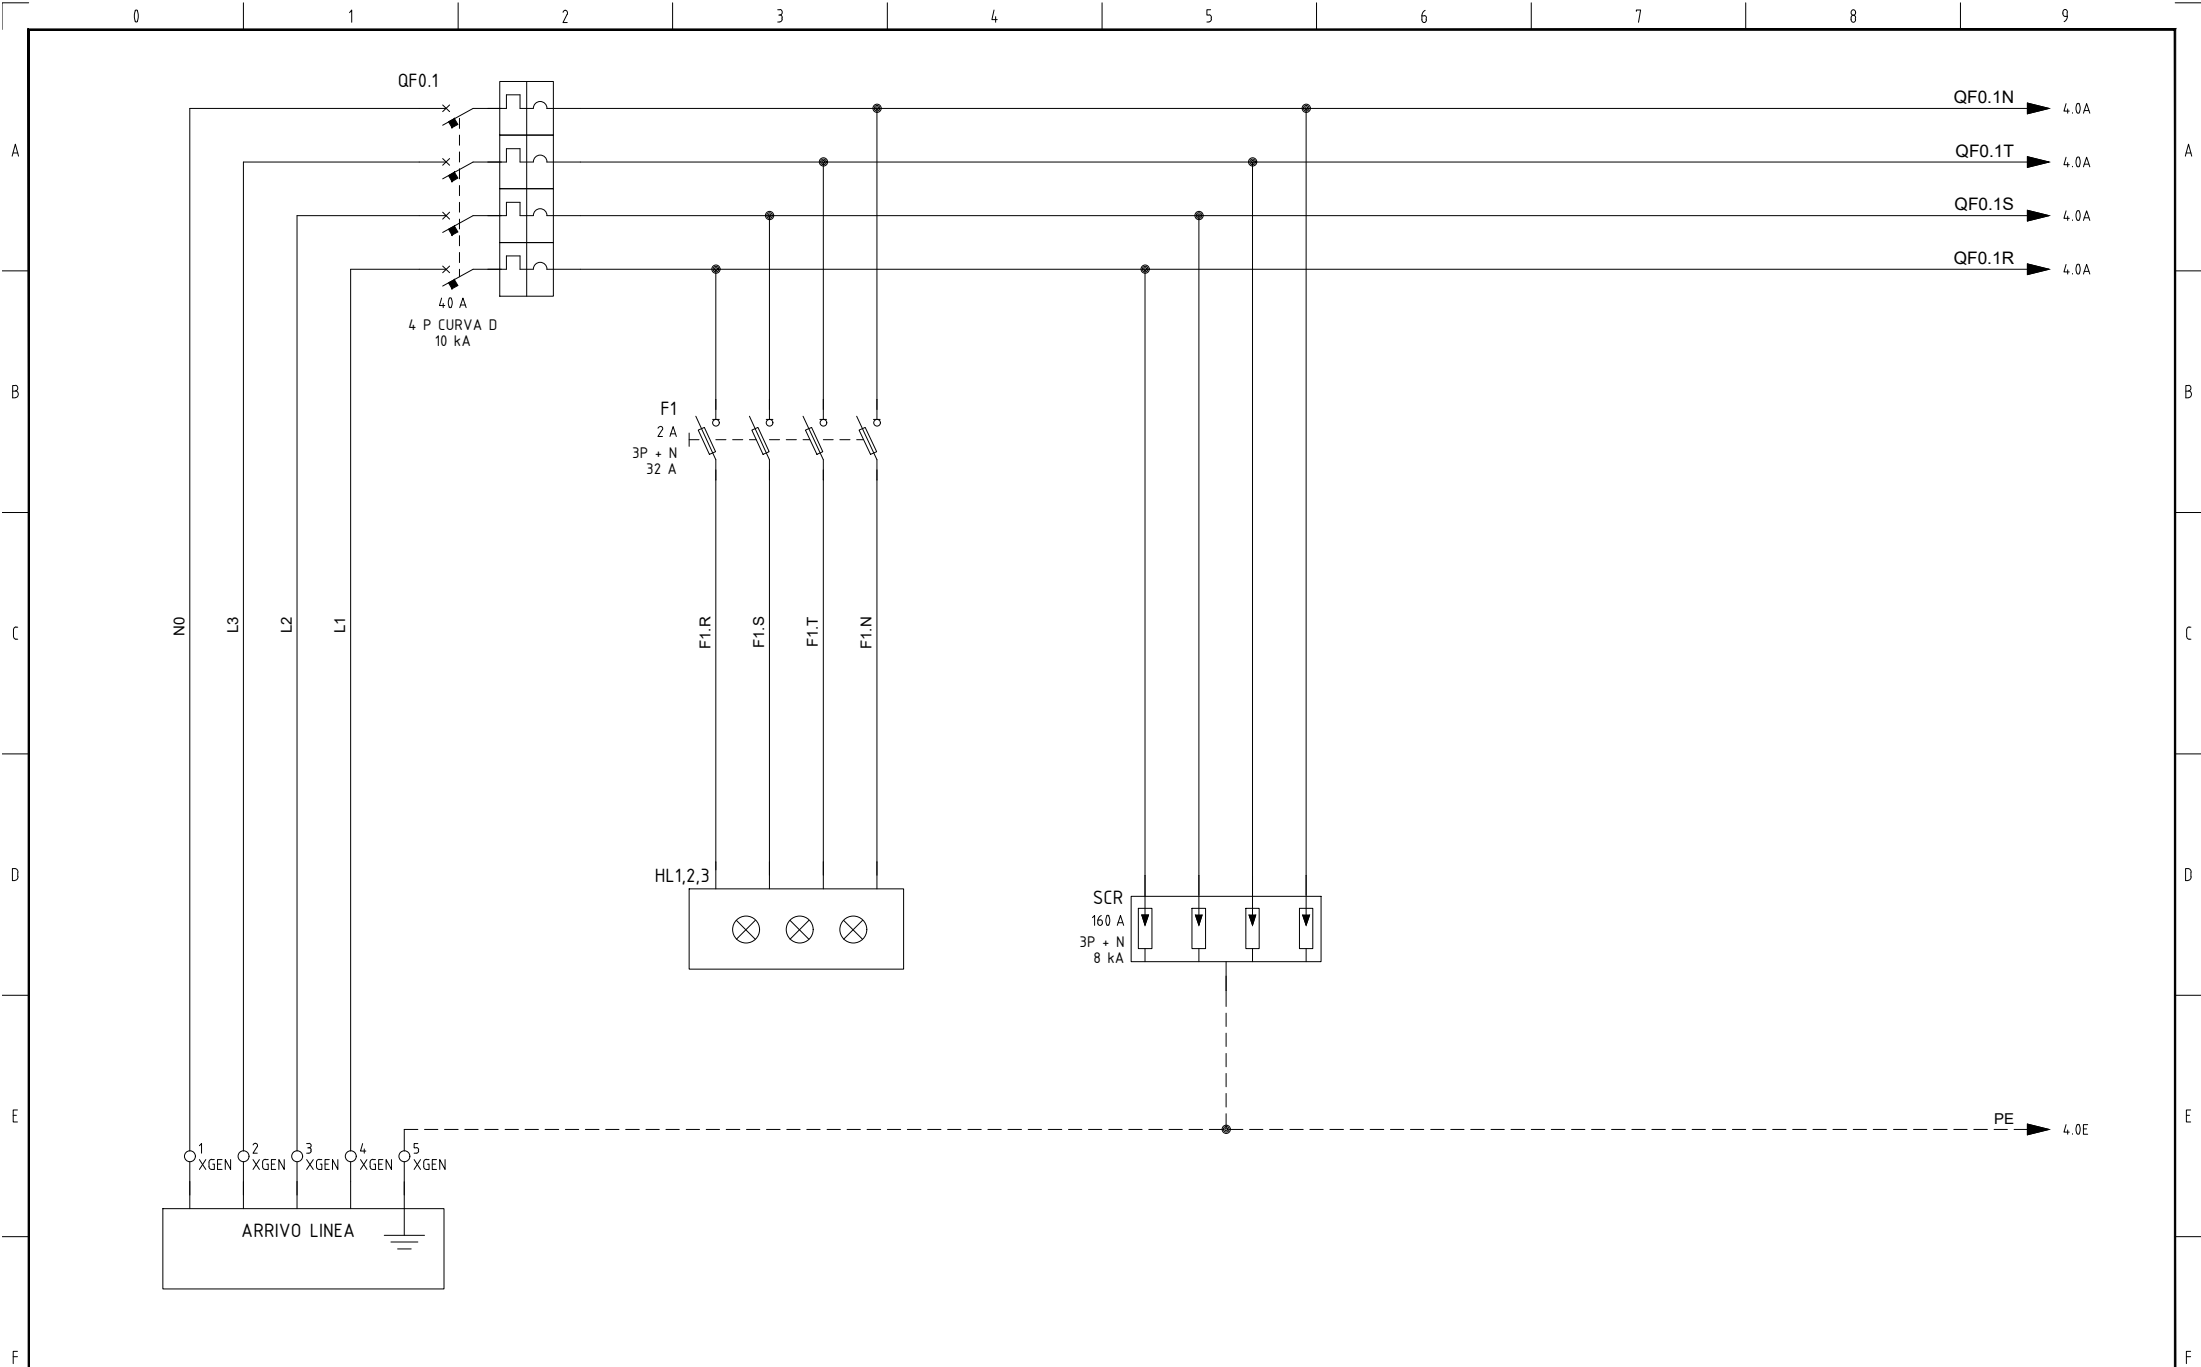

				DATA	12/01/2025	SITE S.R.L. V. PAZZIGNO, 117 80146 NAPOLI (NA)			QUADRO ILLUMINAZIONE	COMMESSA:		
				DISEGN.	T.G.				QIL_250133			
				VISTO	P.D.				SEZIONE NORMALE			
REV.	MODIFICA	DATA	FIRMA	APPR.	P.D.	SOST. IL :	SOST. DA :	FILE : QIL_250133		250133	FG. 3	F.S. 4

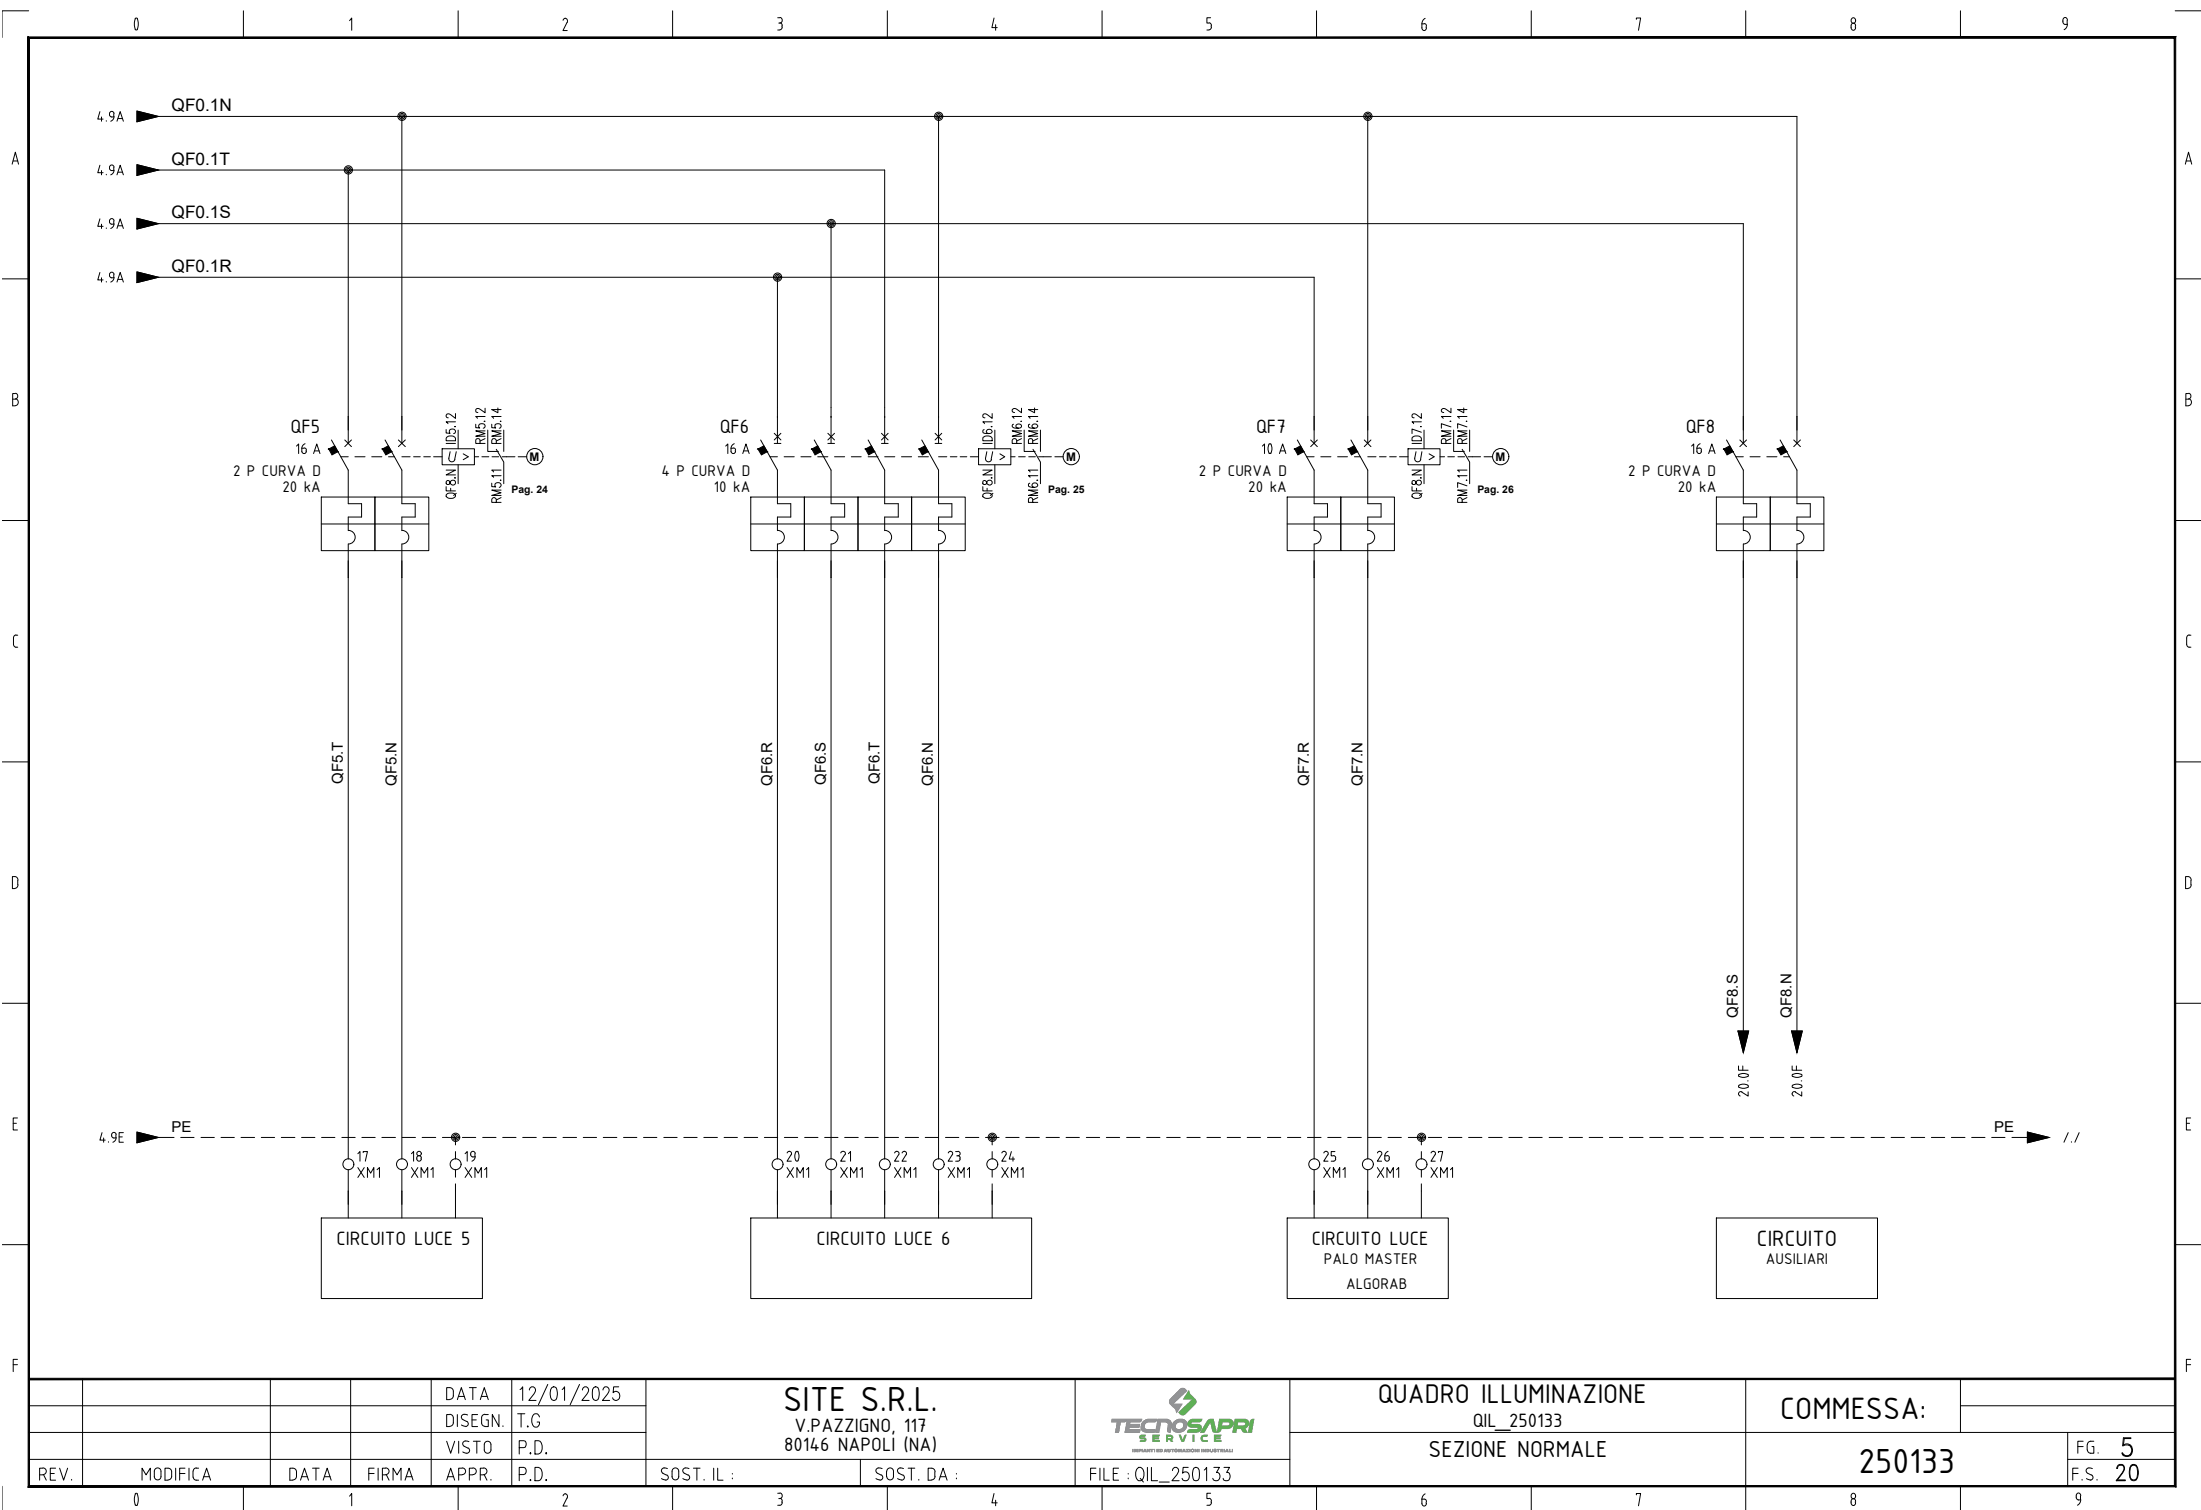


RELE' DIFFERENZIALE + RIARMO AUTOMATICO (QF1)

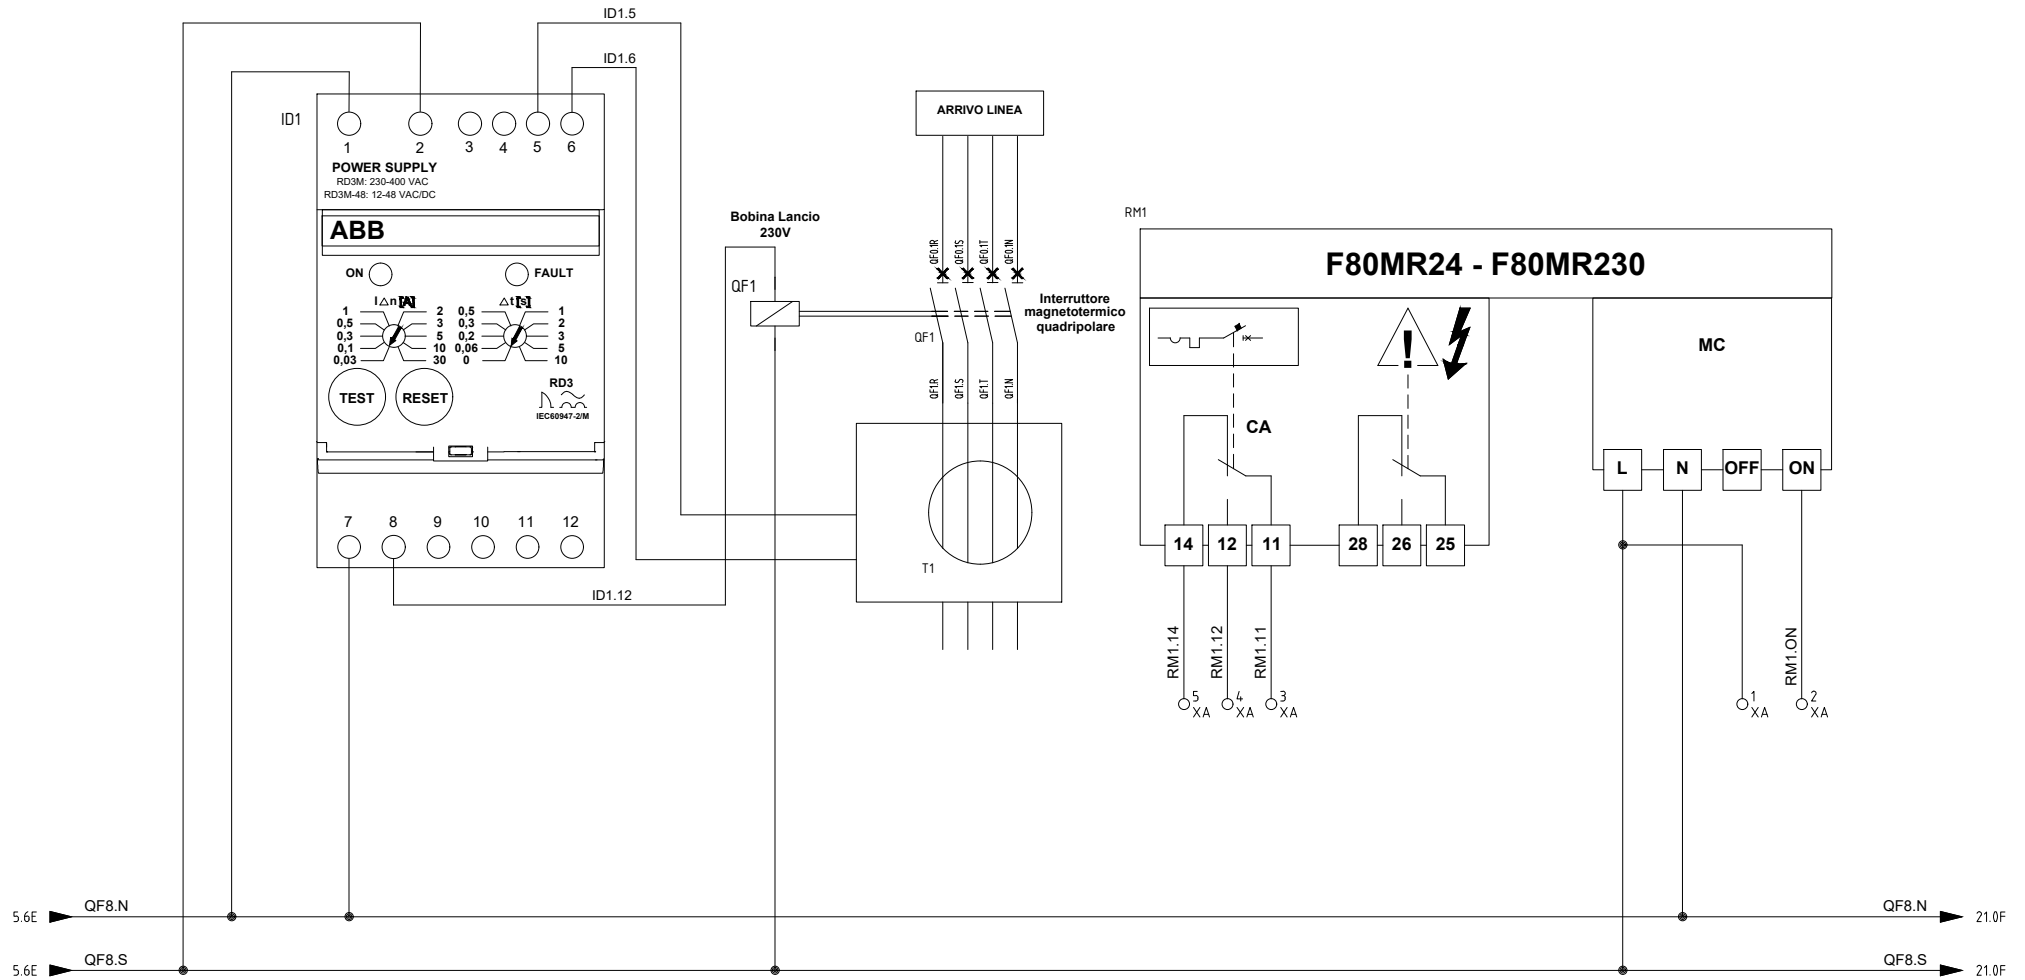


REV.	MODIFICA	DATA	FIRMA	APPR.	P.D.	SOST. IL :	SOST. DA :	FILE : QIL_250133	QUADRO ILLUMINAZIONE QIL_250133 RELE' DIFFERENZIALE + RIARMO AUTOMATICO (QF1)	COMMESSA: 250133	FG. 20 F.S. 21
------	----------	------	-------	-------	------	------------	------------	-------------------	---	---------------------	-------------------

RELE' DIFFERENZIALE + RIARMO AUTOMATICO (QF2)

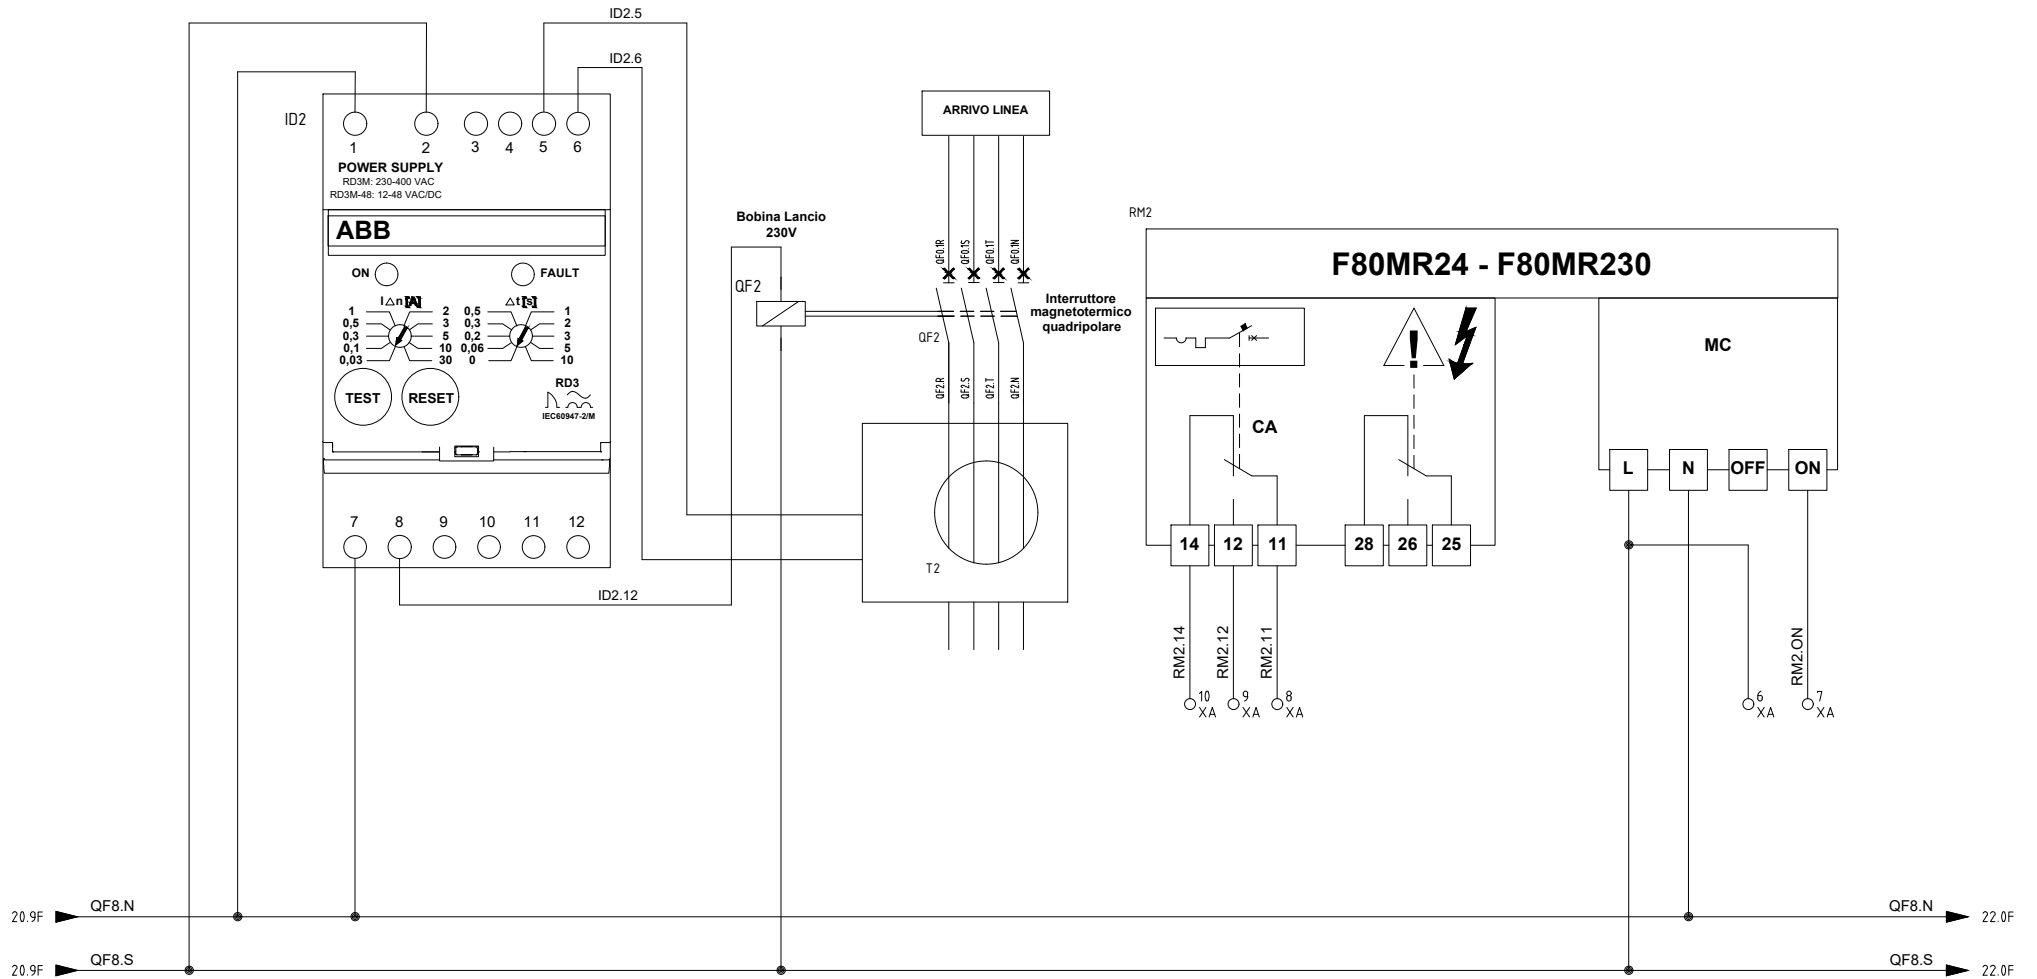

				DATA	12/01/2025	SITE S.R.L. V. PAZZIGNO, 117 80146 NAPOLI (NA)			QUADRO ILLUMINAZIONE QIL_250133 RELE' DIFFERENZIALE + RIARMO AUTOMATICO (QF2)		COMMESSA: 250133		FG. 21 F.S. 22
				DISEGN.	T.G.								
				VISTO	P.D.								
REV.	MODIFICA	DATA	FIRMA	APPR.	P.D.	SOST. IL :	SOST. DA :	FILE : QIL_250133					

RELE' DIFFERENZIALE + RIARMO AUTOMATICO (QF3)

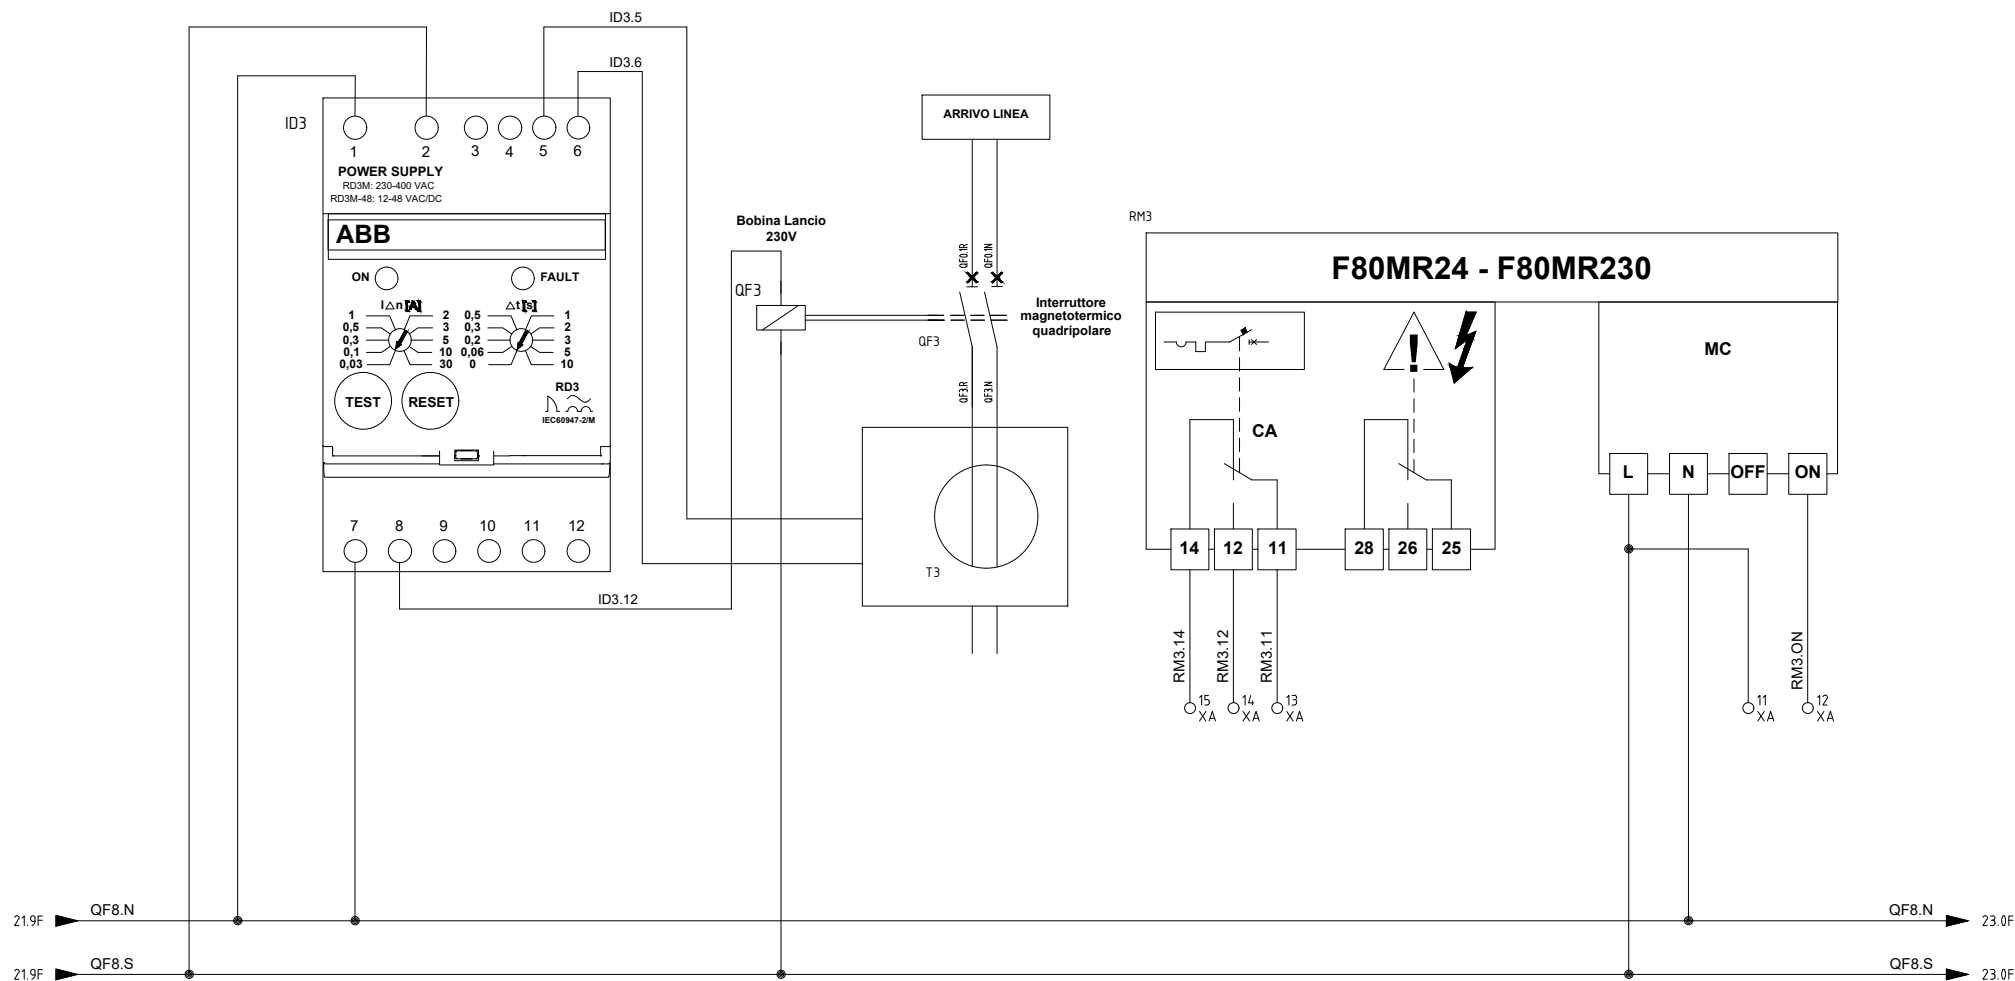


REV.	MODIFICA	DATA	FIRMA	APPR.	P.D.	SOST. IL :	SOST. DA :	FILE : QIL_250133	QUADRO ILLUMINAZIONE QIL_250133 RELE' DIFFERENZIALE + RIARMO AUTOMATICO (QF3)	COMMESSA: 250133	FG. 22 F.S. 23
------	----------	------	-------	-------	------	------------	------------	-------------------	---	---------------------	-------------------

SITE S.R.L.
V. PAZZIGNO, 117
80146 NAPOLI (NA)


TECNOSAPRI
SERVICE

RELE' DIFFERENZIALE + RIARMO AUTOMATICO (QF4)

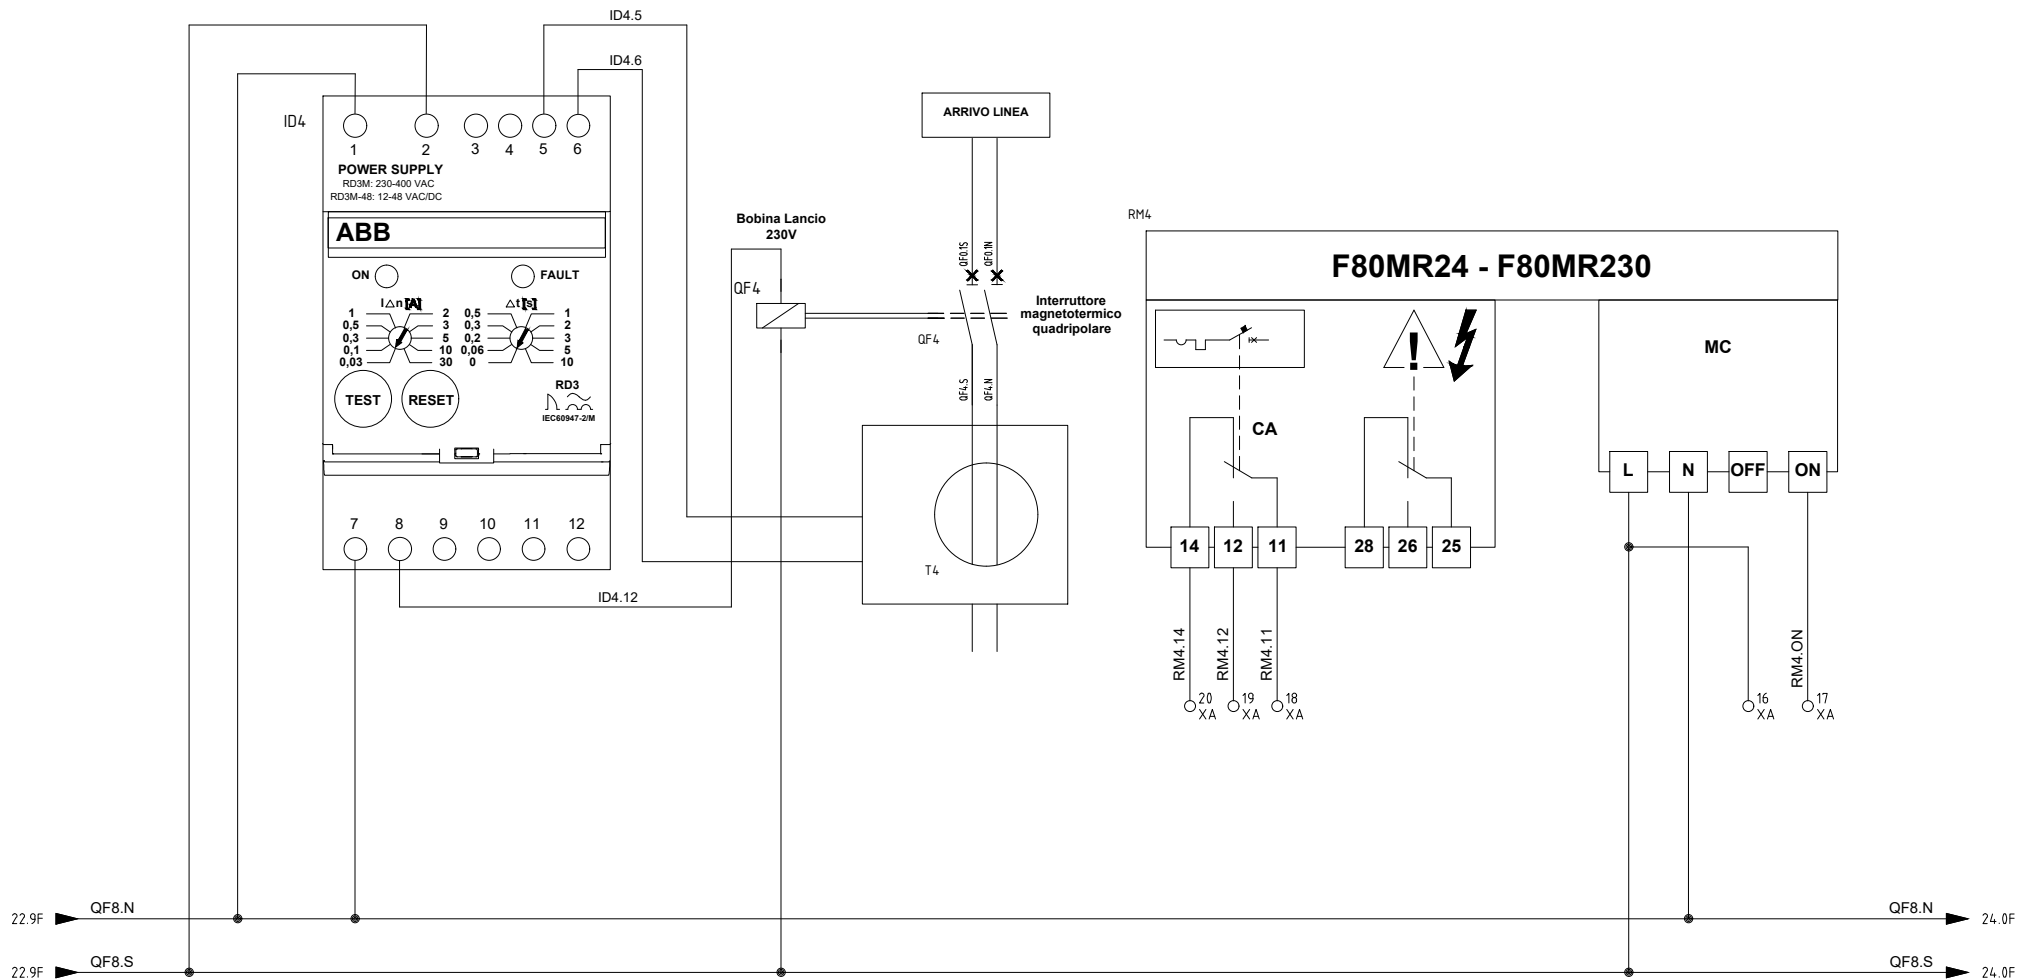


				DATA	12/01/2025	SITE S.R.L. V. PAZZIGNO, 117 80146 NAPOLI (NA)			QUADRO ILLUMINAZIONE QIL_250133 RELE' DIFFERENZIALE + RIARMO AUTOMATICO (QF4)		COMMESSA: 250133		FG. 23 F.S. 24
				DISEGN.	T.G.								
				VISTO	P.D.								
REV.	MODIFICA	DATA	FIRMA	APPR.	P.D.	SOST. IL :	SOST. DA :	FILE : QIL_250133					

RELE' DIFFERENZIALE + RIARMO AUTOMATICO (QF5)

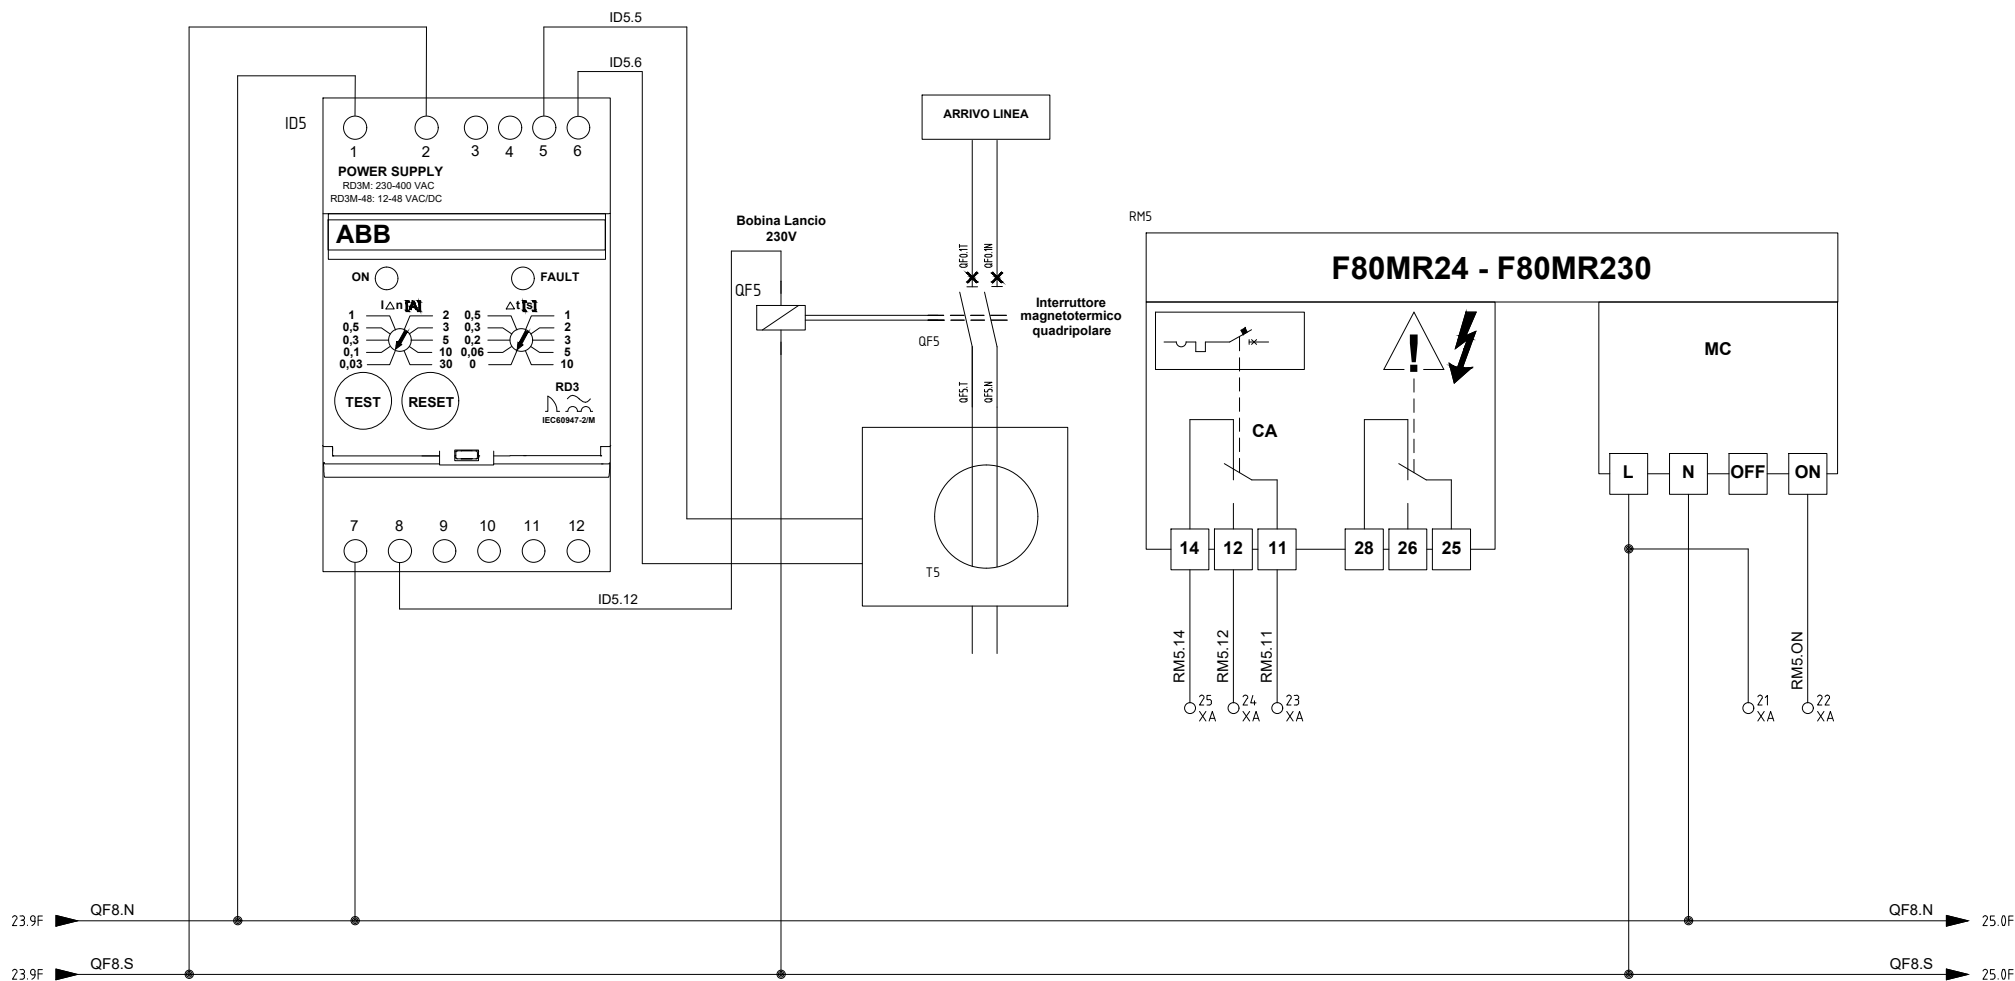


REV.	MODIFICA	DATA	FIRMA	APPR.	P.D.	SOST. IL :	SOST. DA :	FILE : QIL_250133	QUADRO ILLUMINAZIONE QIL_250133 RELE' DIFFERENZIALE + RIARMO AUTOMATICO (QF5)	COMMESSA: 250133	FG. 24 F.S. 25
------	----------	------	-------	-------	------	------------	------------	-------------------	---	---------------------	-------------------

RELE' DIFFERENZIALE + RIARMO AUTOMATICO (QF6)

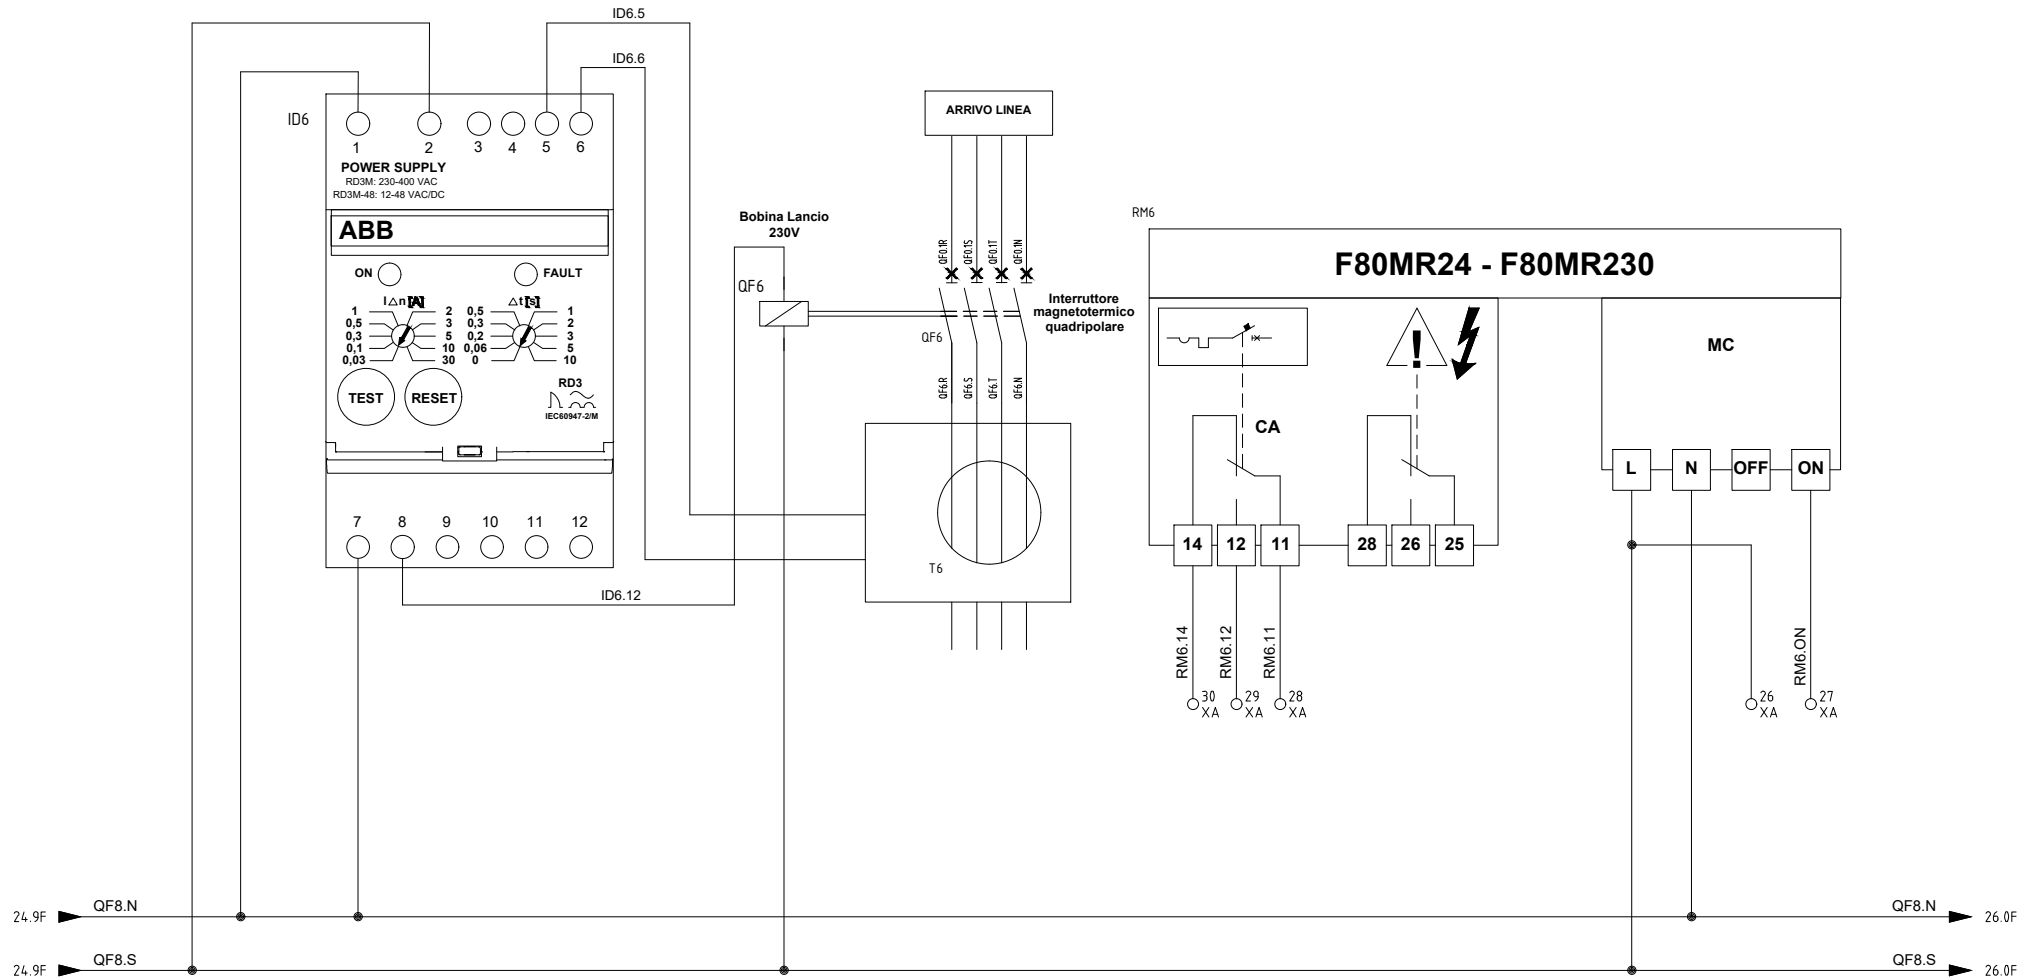

REV.	MODIFICA	DATA	FIRMA	APPR.	P.D.	SOST. IL :	SOST. DA :	FILE : QIL_250133	QUADRO ILLUMINAZIONE QIL_250133 RELE' DIFFERENZIALE + RIARMO AUTOMATICO (QF6)	COMMESSA: 250133	FG. 25 F.S. 26
------	----------	------	-------	-------	------	------------	------------	-------------------	---	---------------------	-------------------

RELE' DIFFERENZIALE + RIARMO AUTOMATICO (QF7)

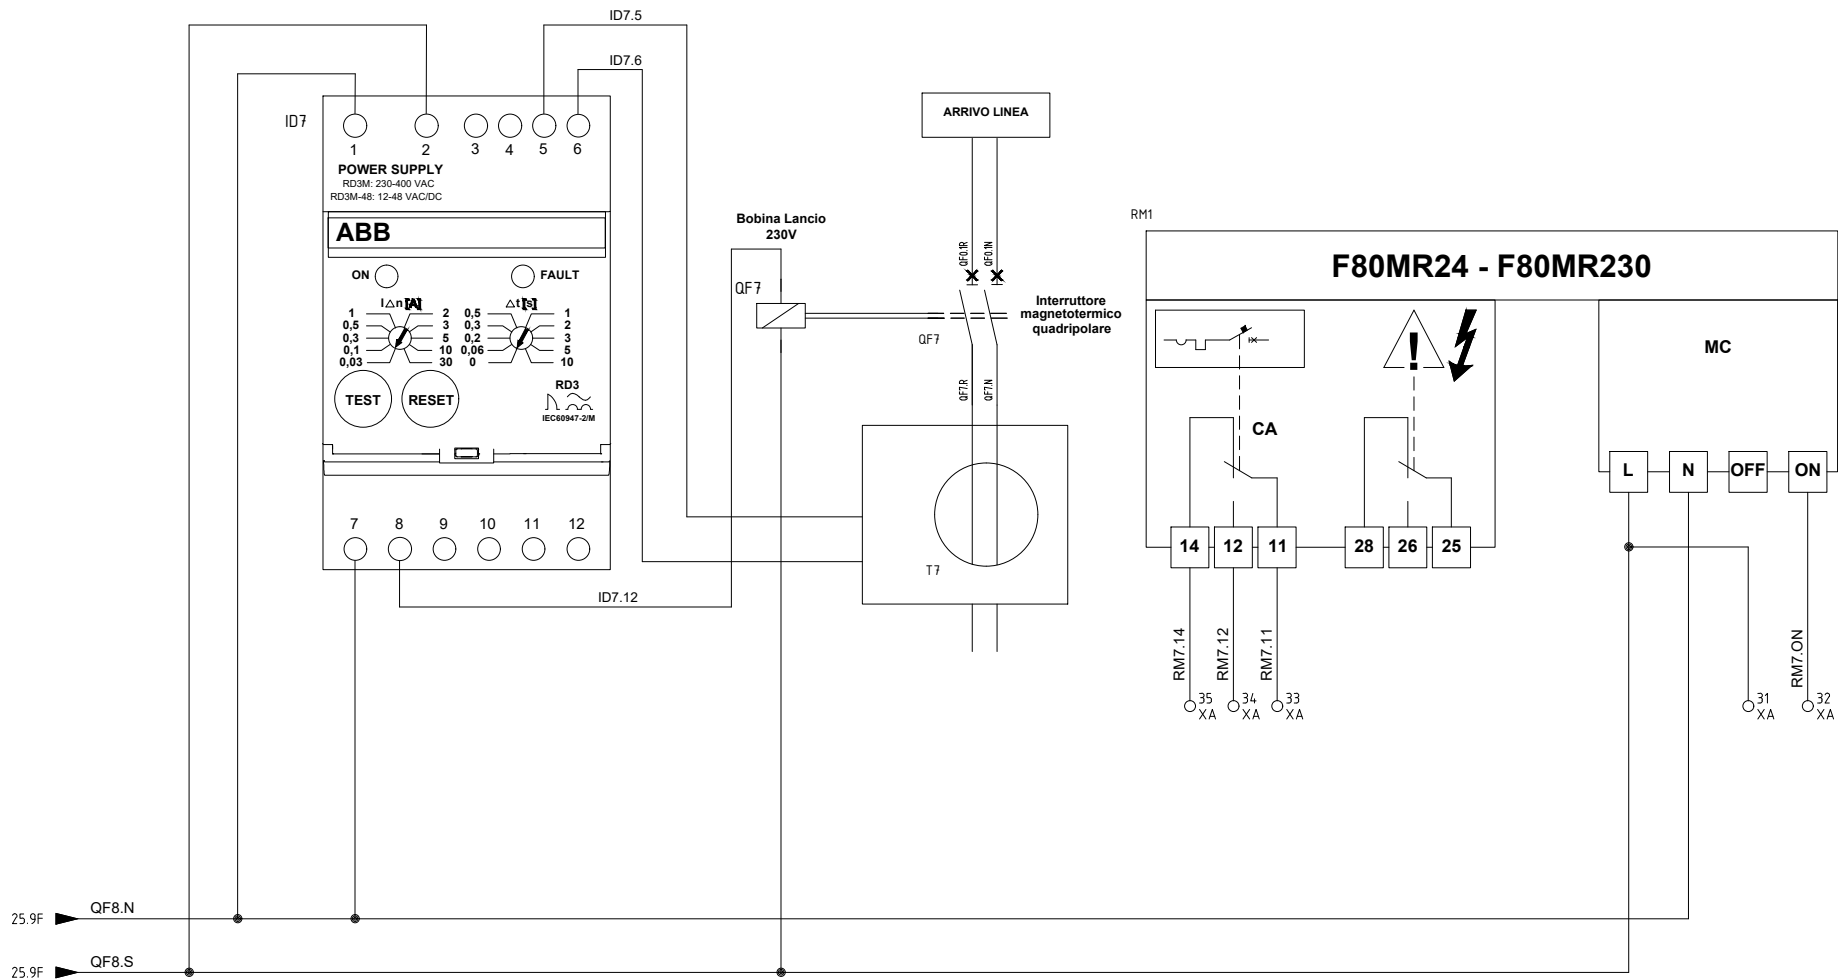


REV.	MODIFICA	DATA	FIRMA	APPR.	P.D.	SOST. IL :	SOST. DA :	FILE : QIL_250133	QUADRO ILLUMINAZIONE QIL_250133 RELE' DIFFERENZIALE + RIARMO AUTOMATICO (QF7)	COMMESSA: 250133	FG. 26 F.S. 30

SITE S.R.L.
V. PAZZIGNO, 117
80146 NAPOLI (NA)




MORSETTIERA


+QG - XGEN

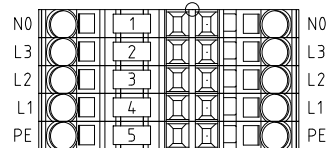

+QG - XM1

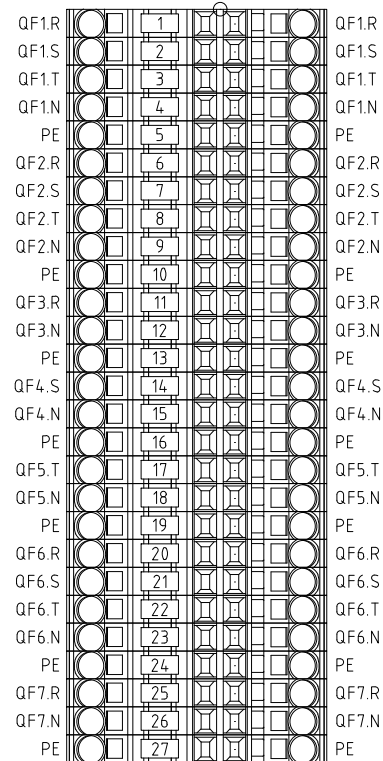

+QG - XA

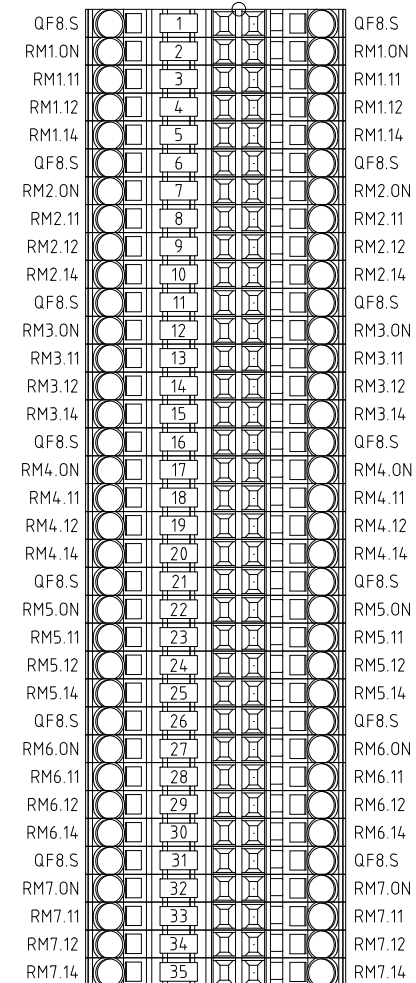

REV.	MODIFICA	DATA	FIRMA	APPR.	P.D.	SOST. IL :	SOST. DA :	FILE : QIL_250133	QUADRO ILLUMINAZIONE QIL_250133 MORSETTIERA XM1	COMMESSA: 250133	FG. 30 F.S. /
------	----------	------	-------	-------	------	------------	------------	-------------------	---	---------------------	------------------