



				DATA	26/03/2026	MEGAWATT S.P.A. VIA CIRCUMVALLAZIONE ESTERNA, 89 80026 CASORIA (NA)		 SERVIZIO DI ASSISTENZA E CONSULENZA	MINISTERO DELLA DIFESA- GENIDIFE	COMMESSA:	
				DISEGN.	T.G.						
				VISTO	P.D.						
REV.	MODIFICA	DATA	FIRMA	APPR.	P.D.	SQST. IL :	SQST. DA :	FILE QGPX2 260032	COPERTINA	260032	FG. 1 FS. 1A

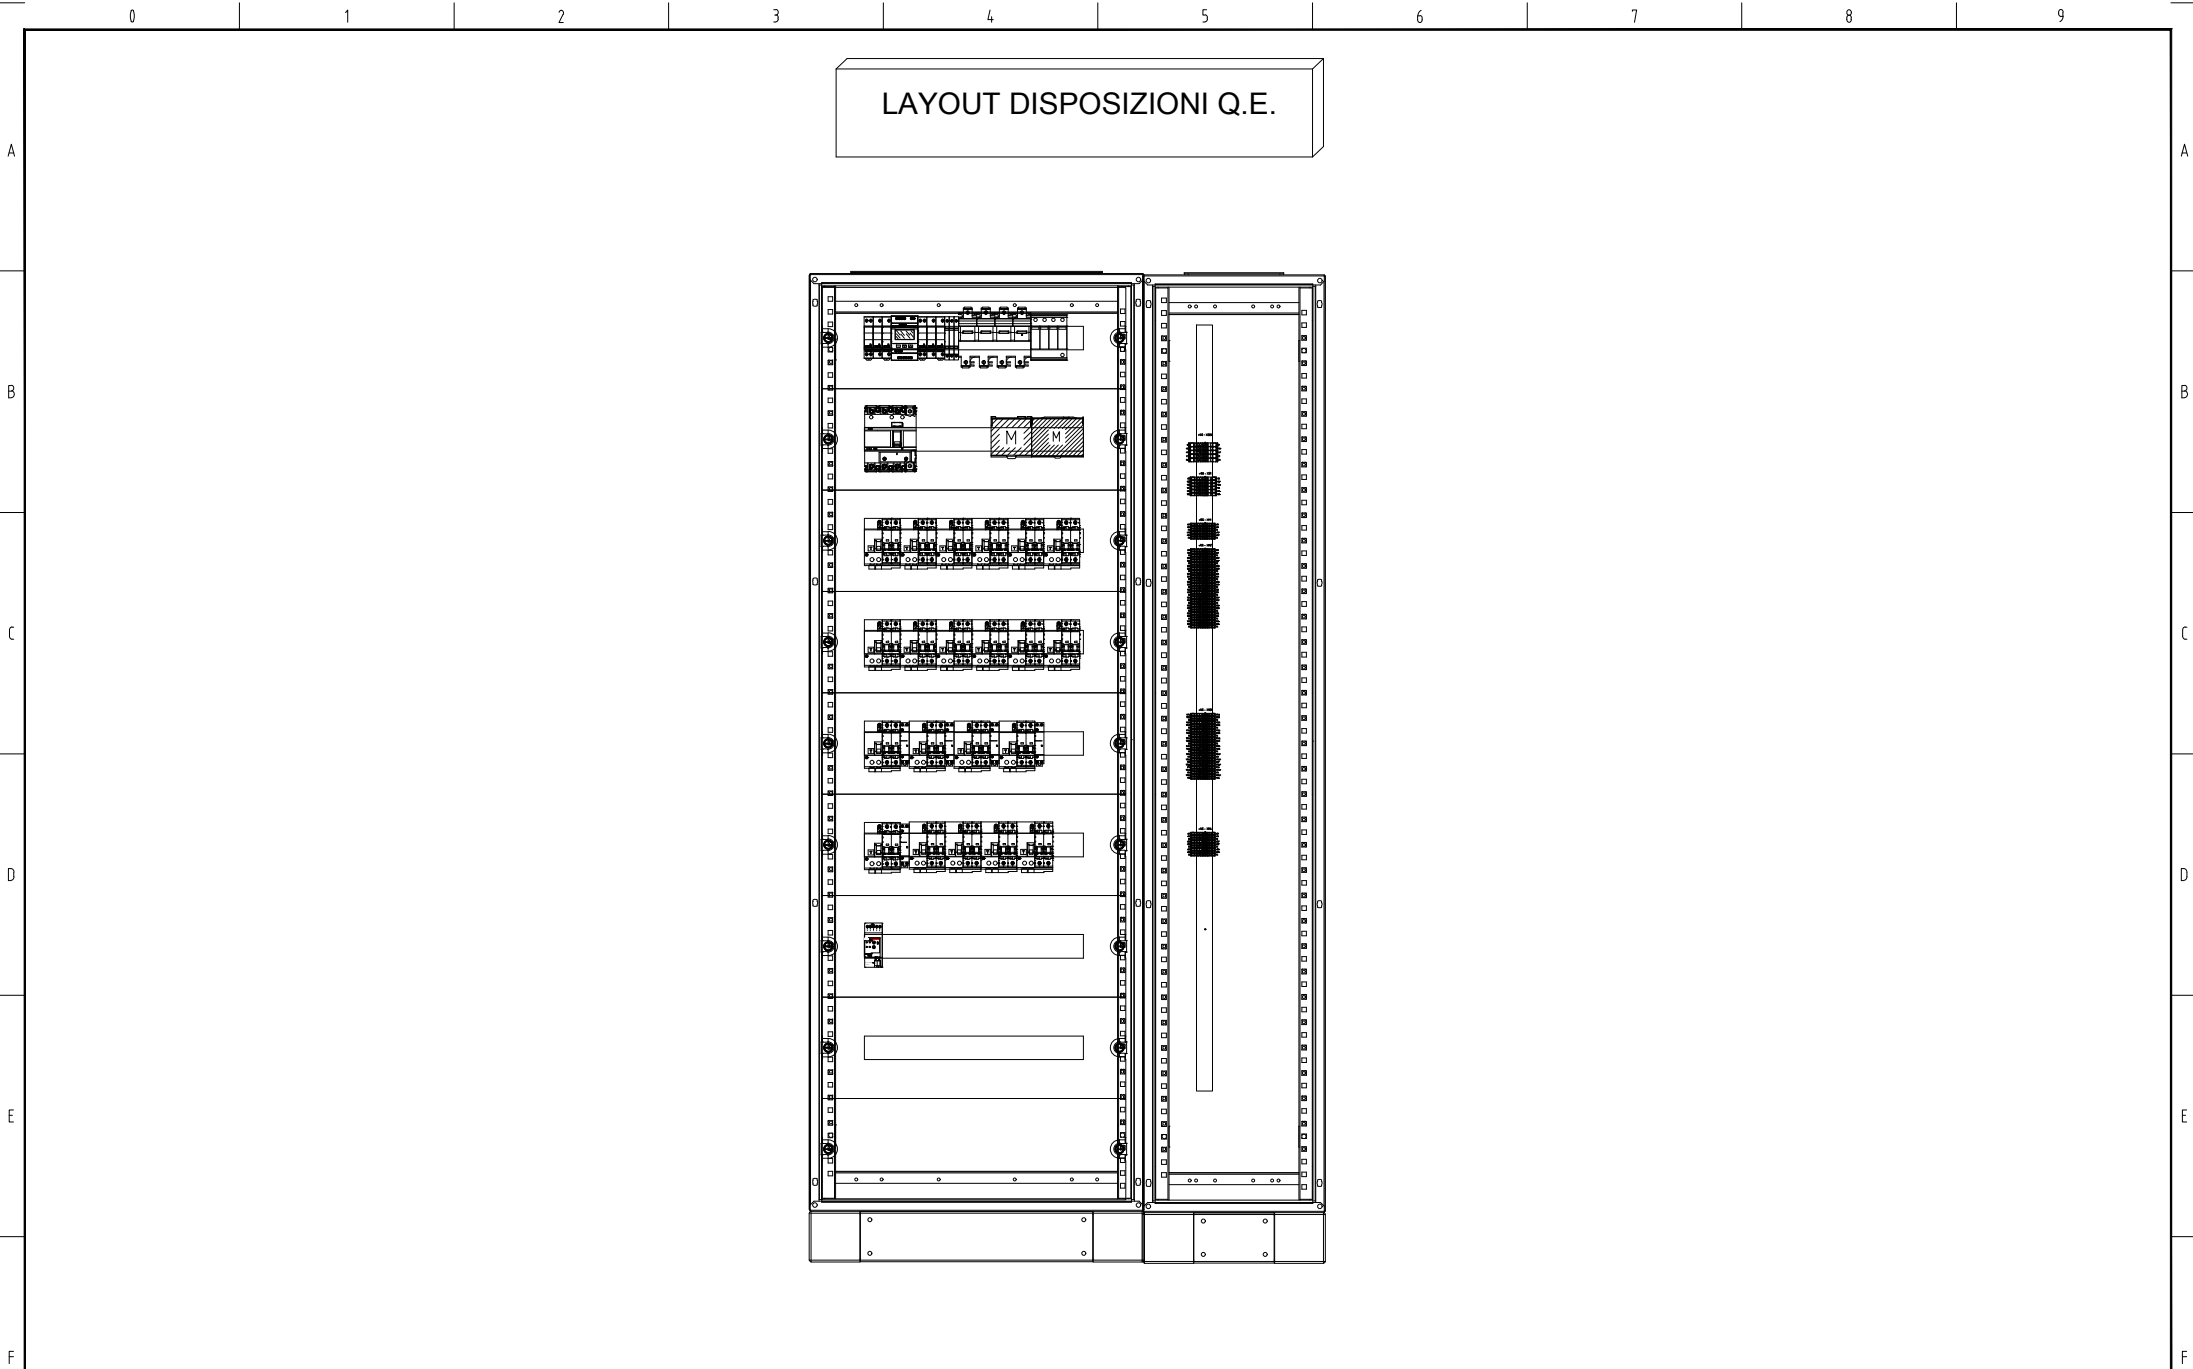

				DATA	26/03/2026	MEGAWATT S.P.A. VIA CIRCUMVALLAZIONE ESTERNA, 89 80026 CASORIA (NA)			MINISTERO DELLA DIFESA- GENIDIFE	COMMESSA:	
				DISEGN.	T.G.				LAYOUT DISPOSIZIONI QUADRO ELETTRICO		
				VISTO	P.D.						
REV.	MODIFICA	DATA	FIRMA	APPR.	P.D.	SOST. IL :	SOST. DA :	FILE QGPX2_260032		260032	FG. 1A F.S. 1B

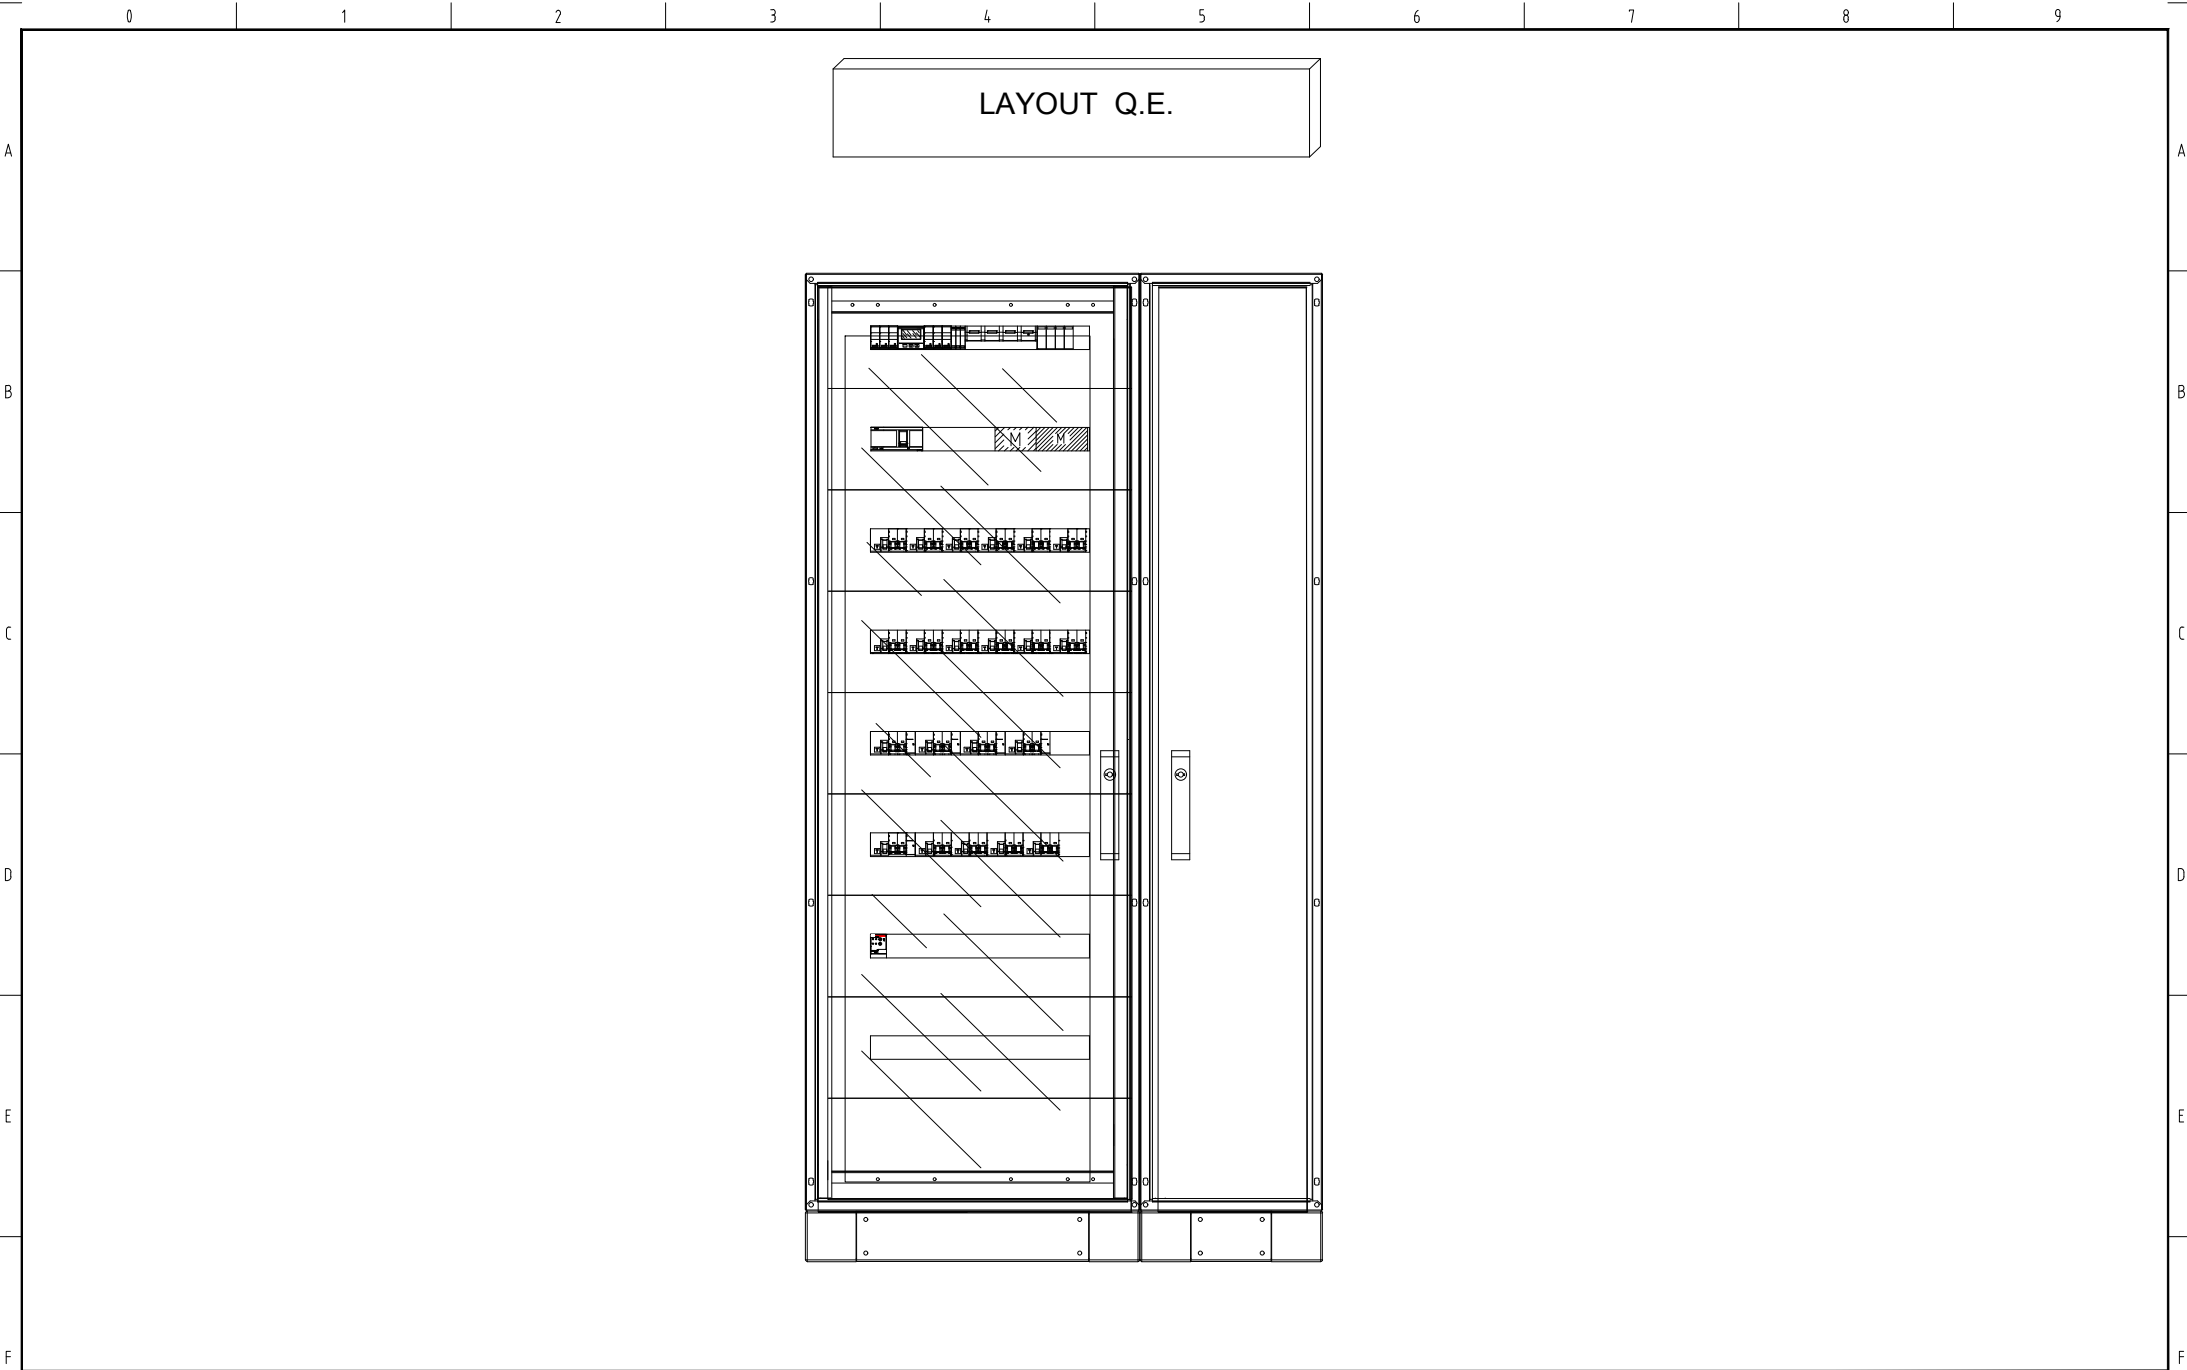


				DATA	26/03/2026	MEGAWATT S.P.A. VIA CIRCUMVALLAZIONE ESTERNA, 89 80026 CASORIA (NA)			MINISTERO DELLA DIFESA- GENIDIFE	COMMESSA:	
				DISEGN.	T.G.				LAYOUT QUADRO ELETTRICO		
				VISTO	P.D.						FG. 1B
REV.	MODIFICA	DATA	FIRMA	APPR.	P.D.	SOST. IL :	SOST. DA :	FILE QGPX2_260032		260032	F.S. 2


LISTA FOGLI \ INDEX

[illegible]

				DATA	26/03/2026	MEGAWATT S.P.A. VIA CIRCUMVALLAZIONE ESTERNA, 89 80026 CASORIA (NA)		 INGEGNERIA DI PROGETTAZIONE E CONSULTING	MINISTERO DELLA DIFESA- GENIDIFE	COMMESSA:		
				DISEGN.	T.G.				LEGENDA		260032	FG.
				VISTO	P.D.					FILE QGPX2_260032		F.S.
REV.	MODIFICA	DATA	FIRMA	APPR.	P.D.	SOST. IL :	SOST. DA :					

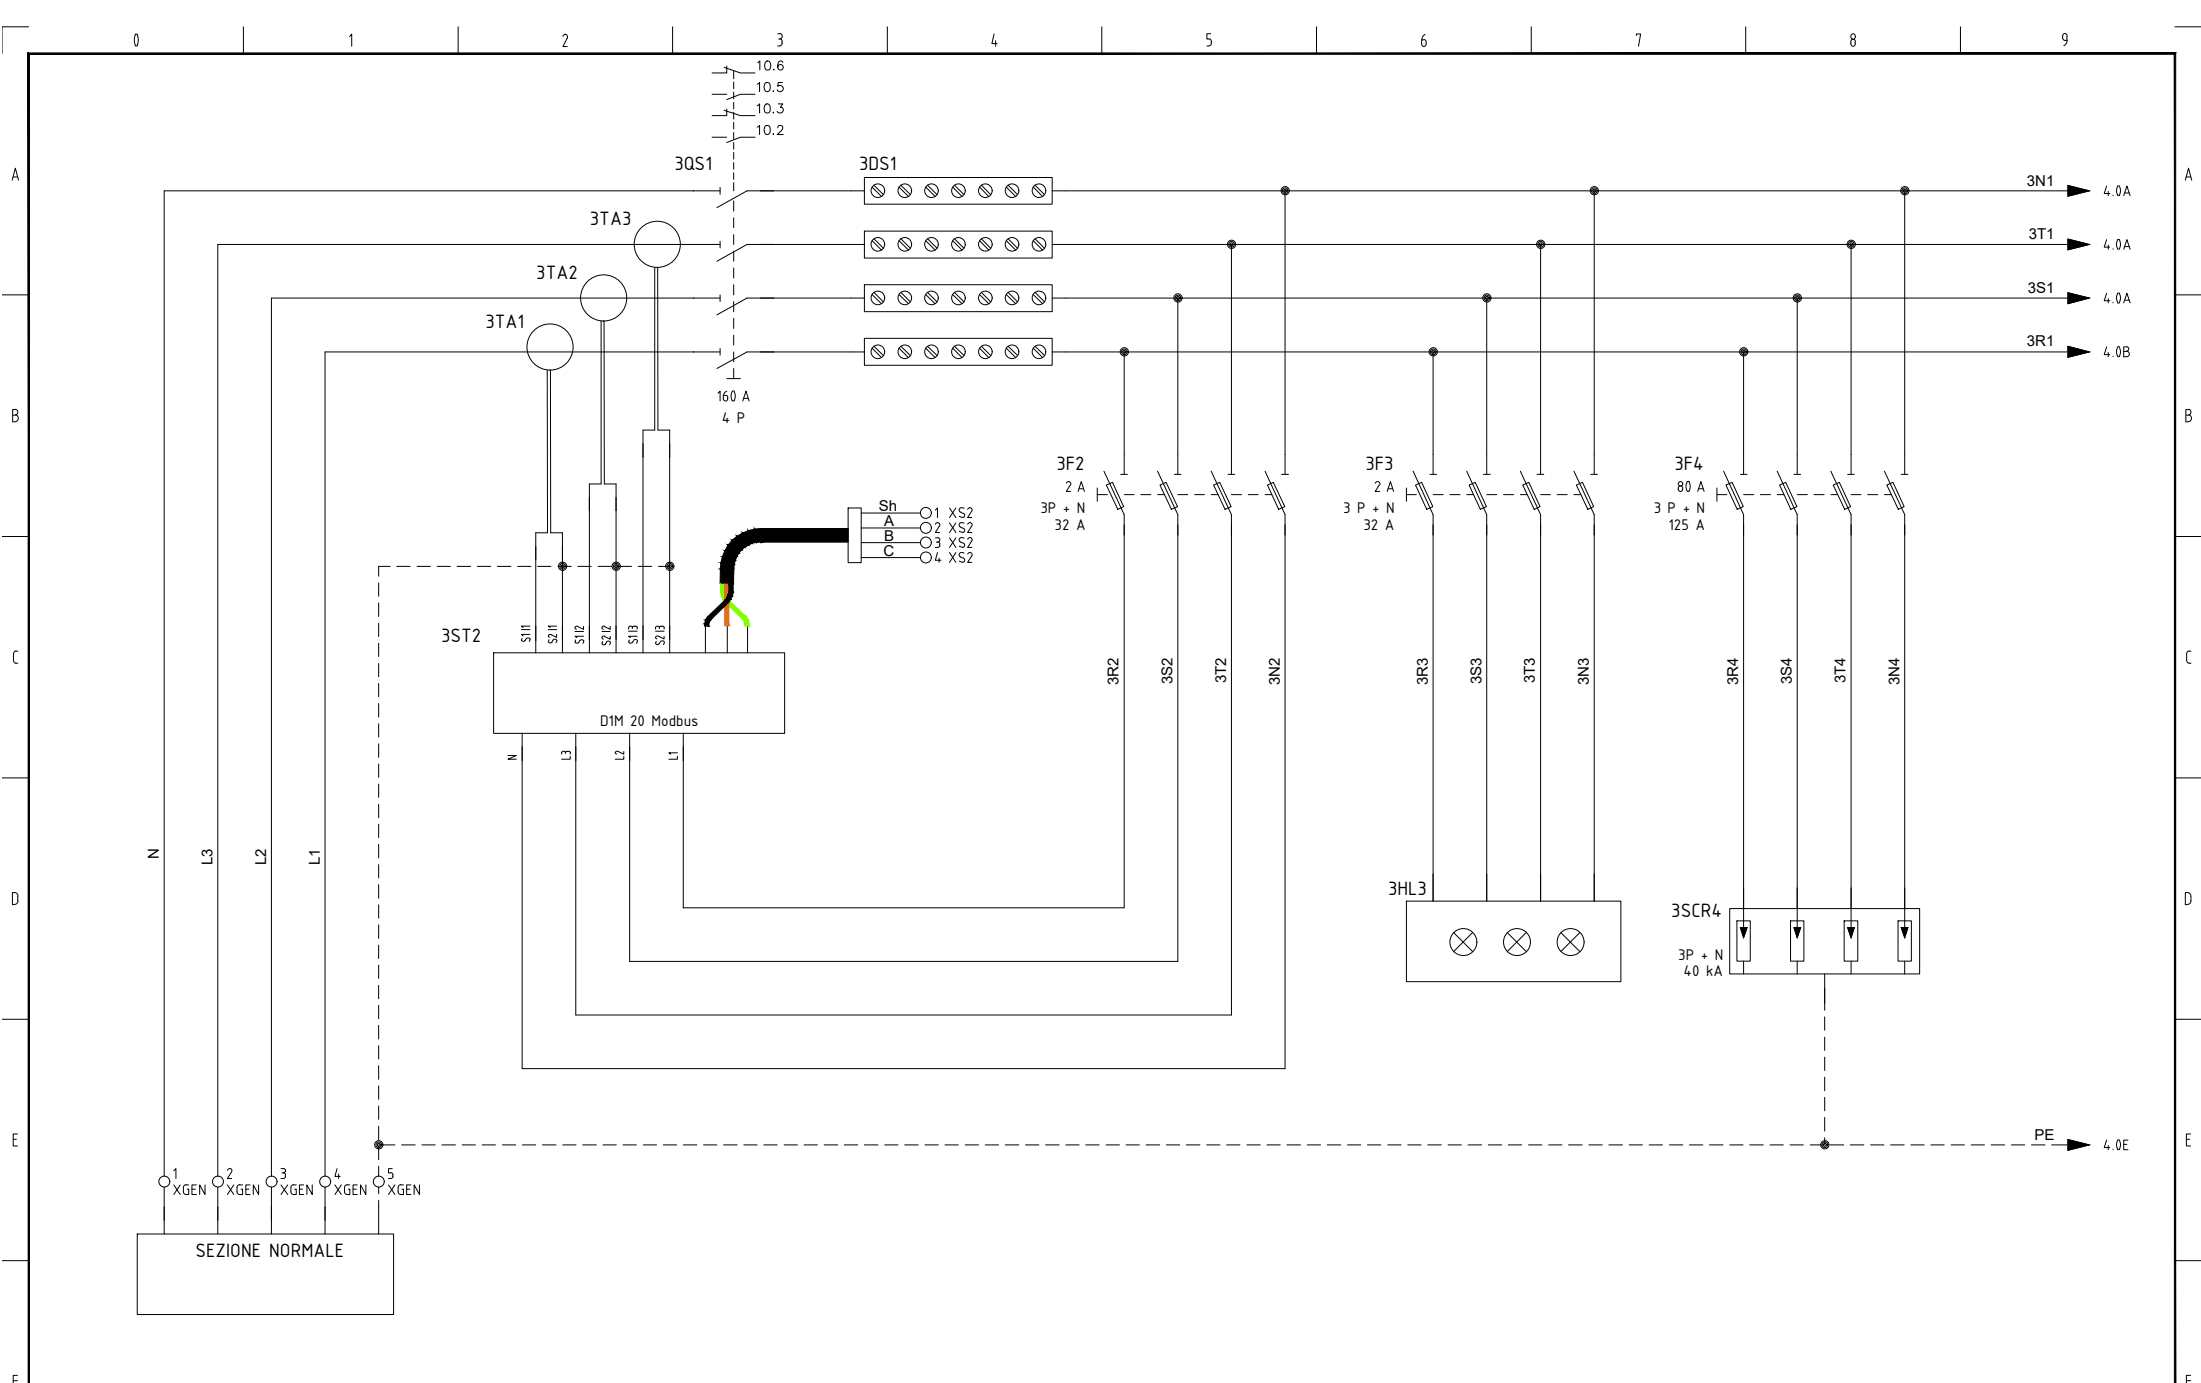

				DATA	26/03/2026	MEGAWATT S.P.A. VIA CIRCUMVALLAZIONE ESTERNA, 89 80026 CASORIA (NA)			MINISTERO DELLA DIFESA- GENIDIFE		COMMESSA:		
				DISEGN.	T.G.								
				VISTO	P.D.								
REV.	MODIFICA	DATA	FIRMA	APPR.	P.D.	SOST. IL :	SOST. DA :	FILE QGPX2_260032	SEZIONE NORMALE		260032		FG. 3 F.S. 4

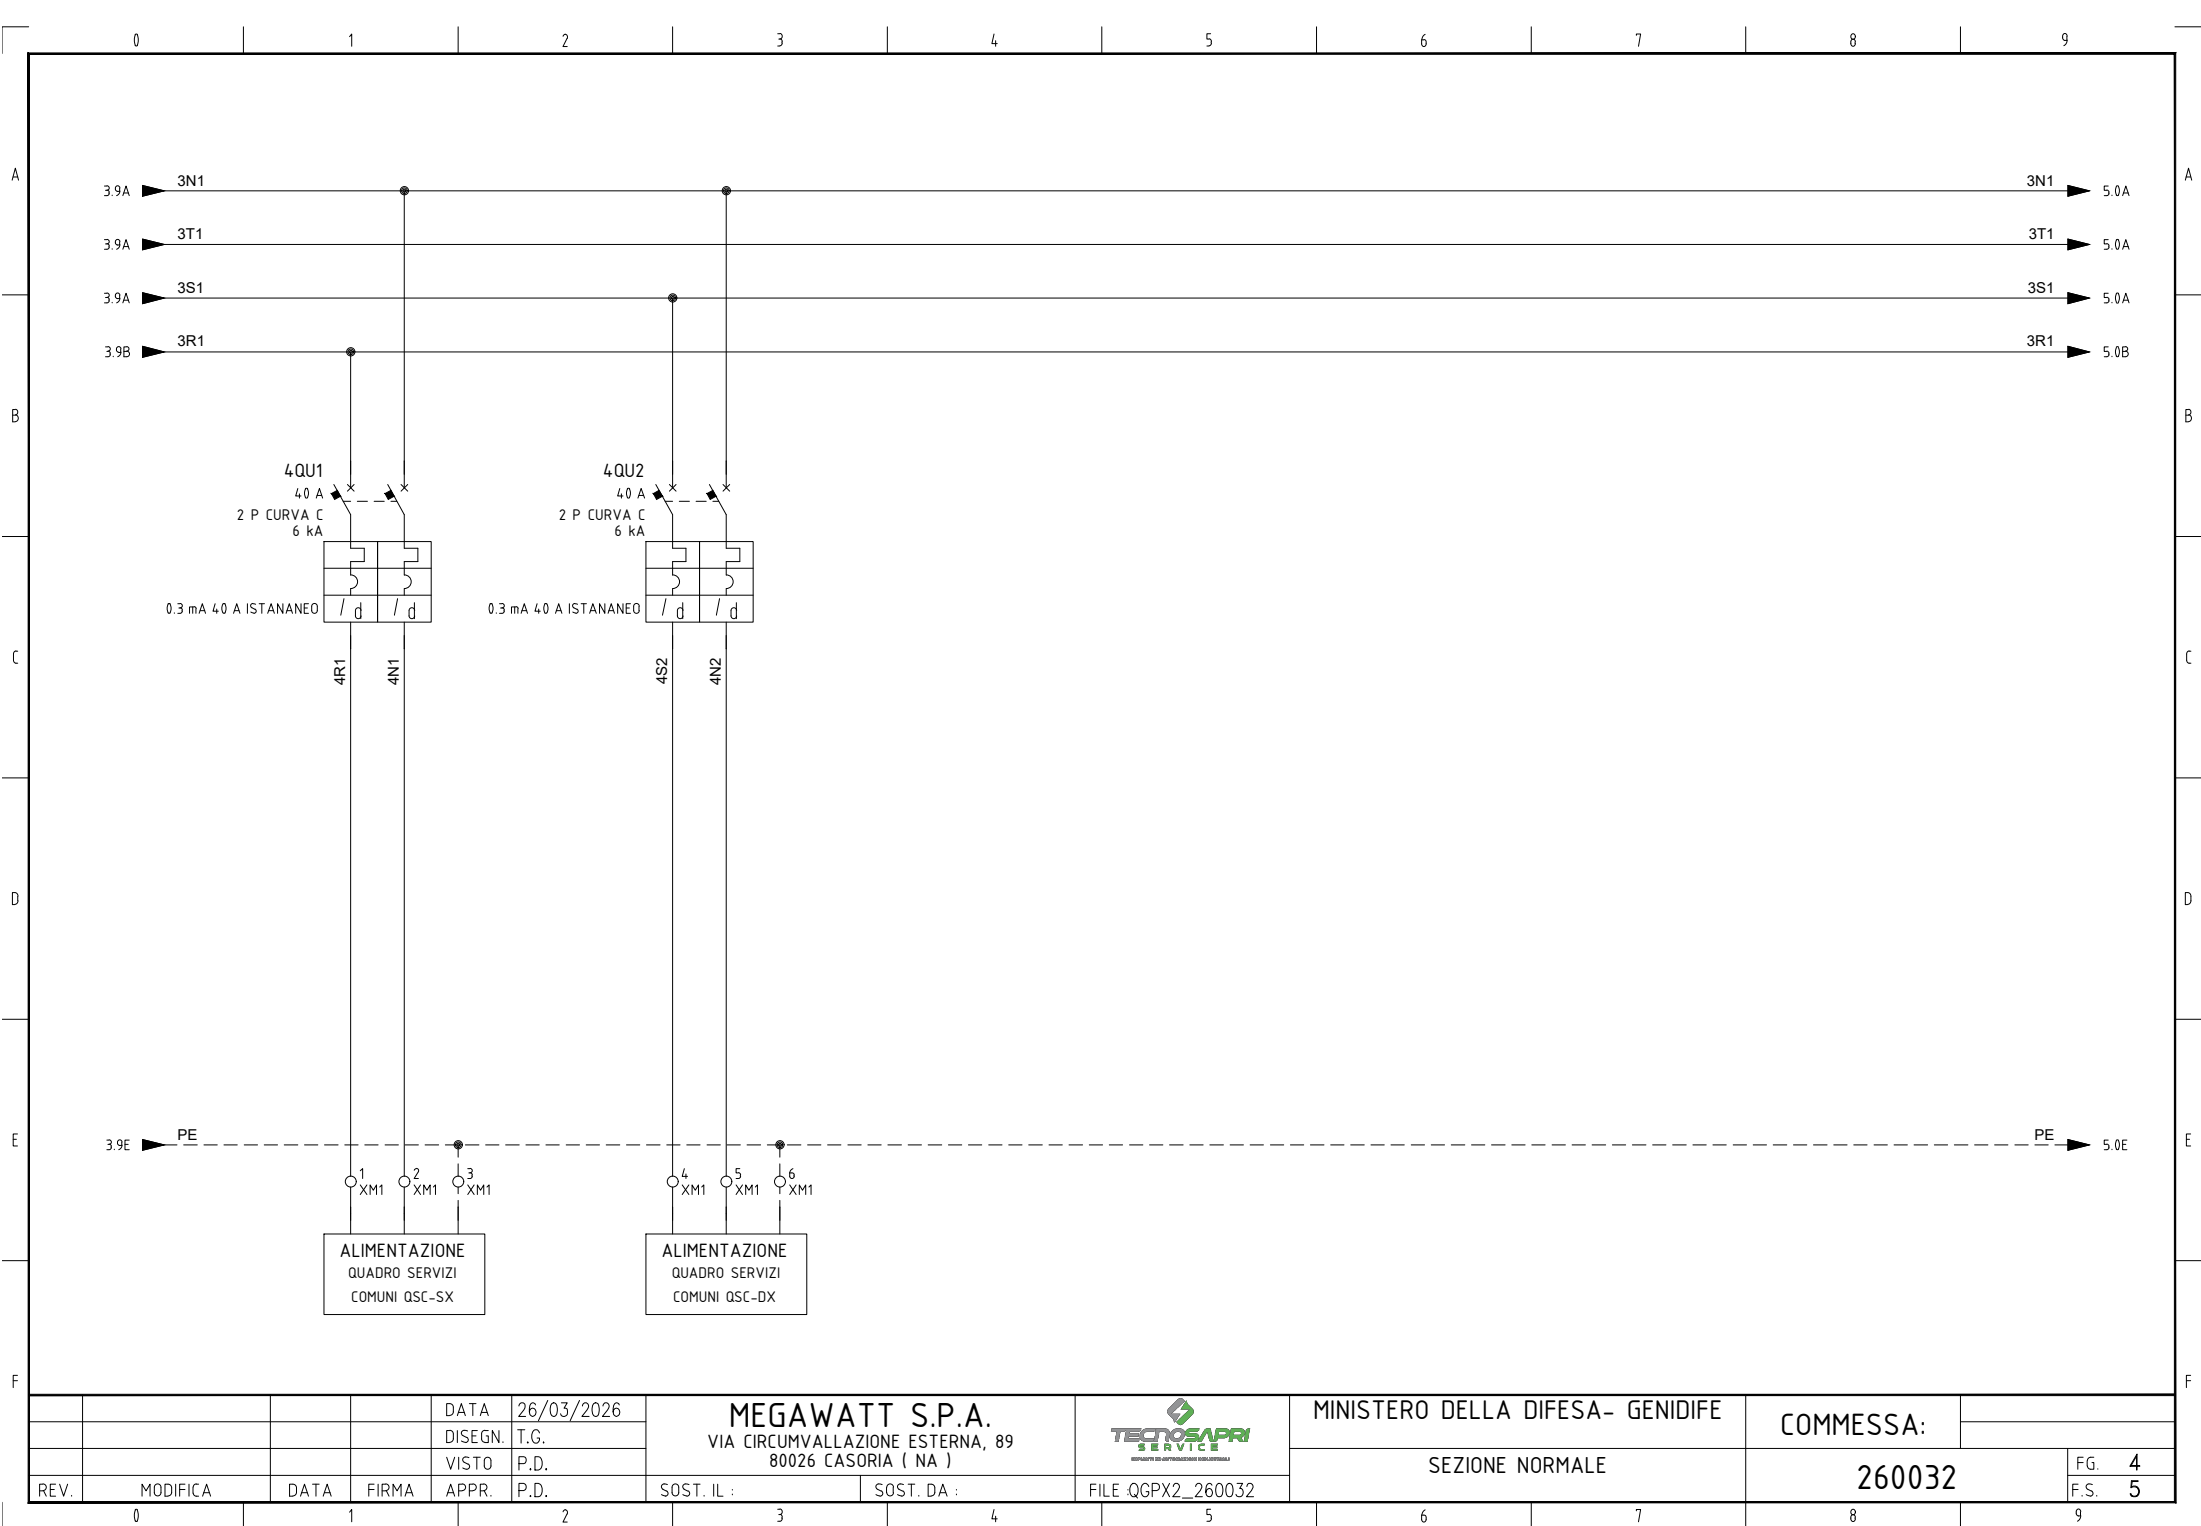


				DATA	26/03/2026
				DISEGN.	T.G.
				VISTO	P.D.
REV.	MODIFICA	DATA	FIRMA	APPR.	P.D.


SOST. IL :		SOST. DA :	
SOST. IL :		SOST. DA :	

MEGAWATT S.P.A.
VIA CIRCUMVALLAZIONE ESTERNA, 89
80026 CASORIA (NA)
TECNOAPRI SERVICE
PROGETTO DI INFRASTRUTTURE ELETTRICHE
FILE QGPX2_260032


MINISTERO DELLA DIFESA- GENIDIFE
SEZIONE NORMALE

COMMESSA:	
260032	
FG. 4	
F.S. 5	

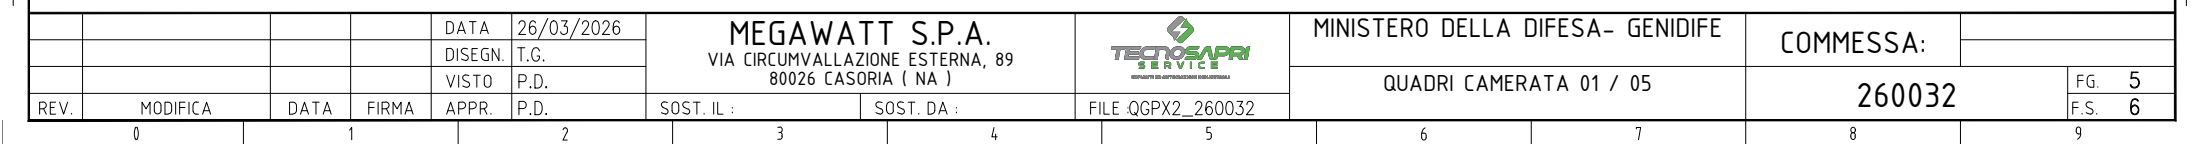


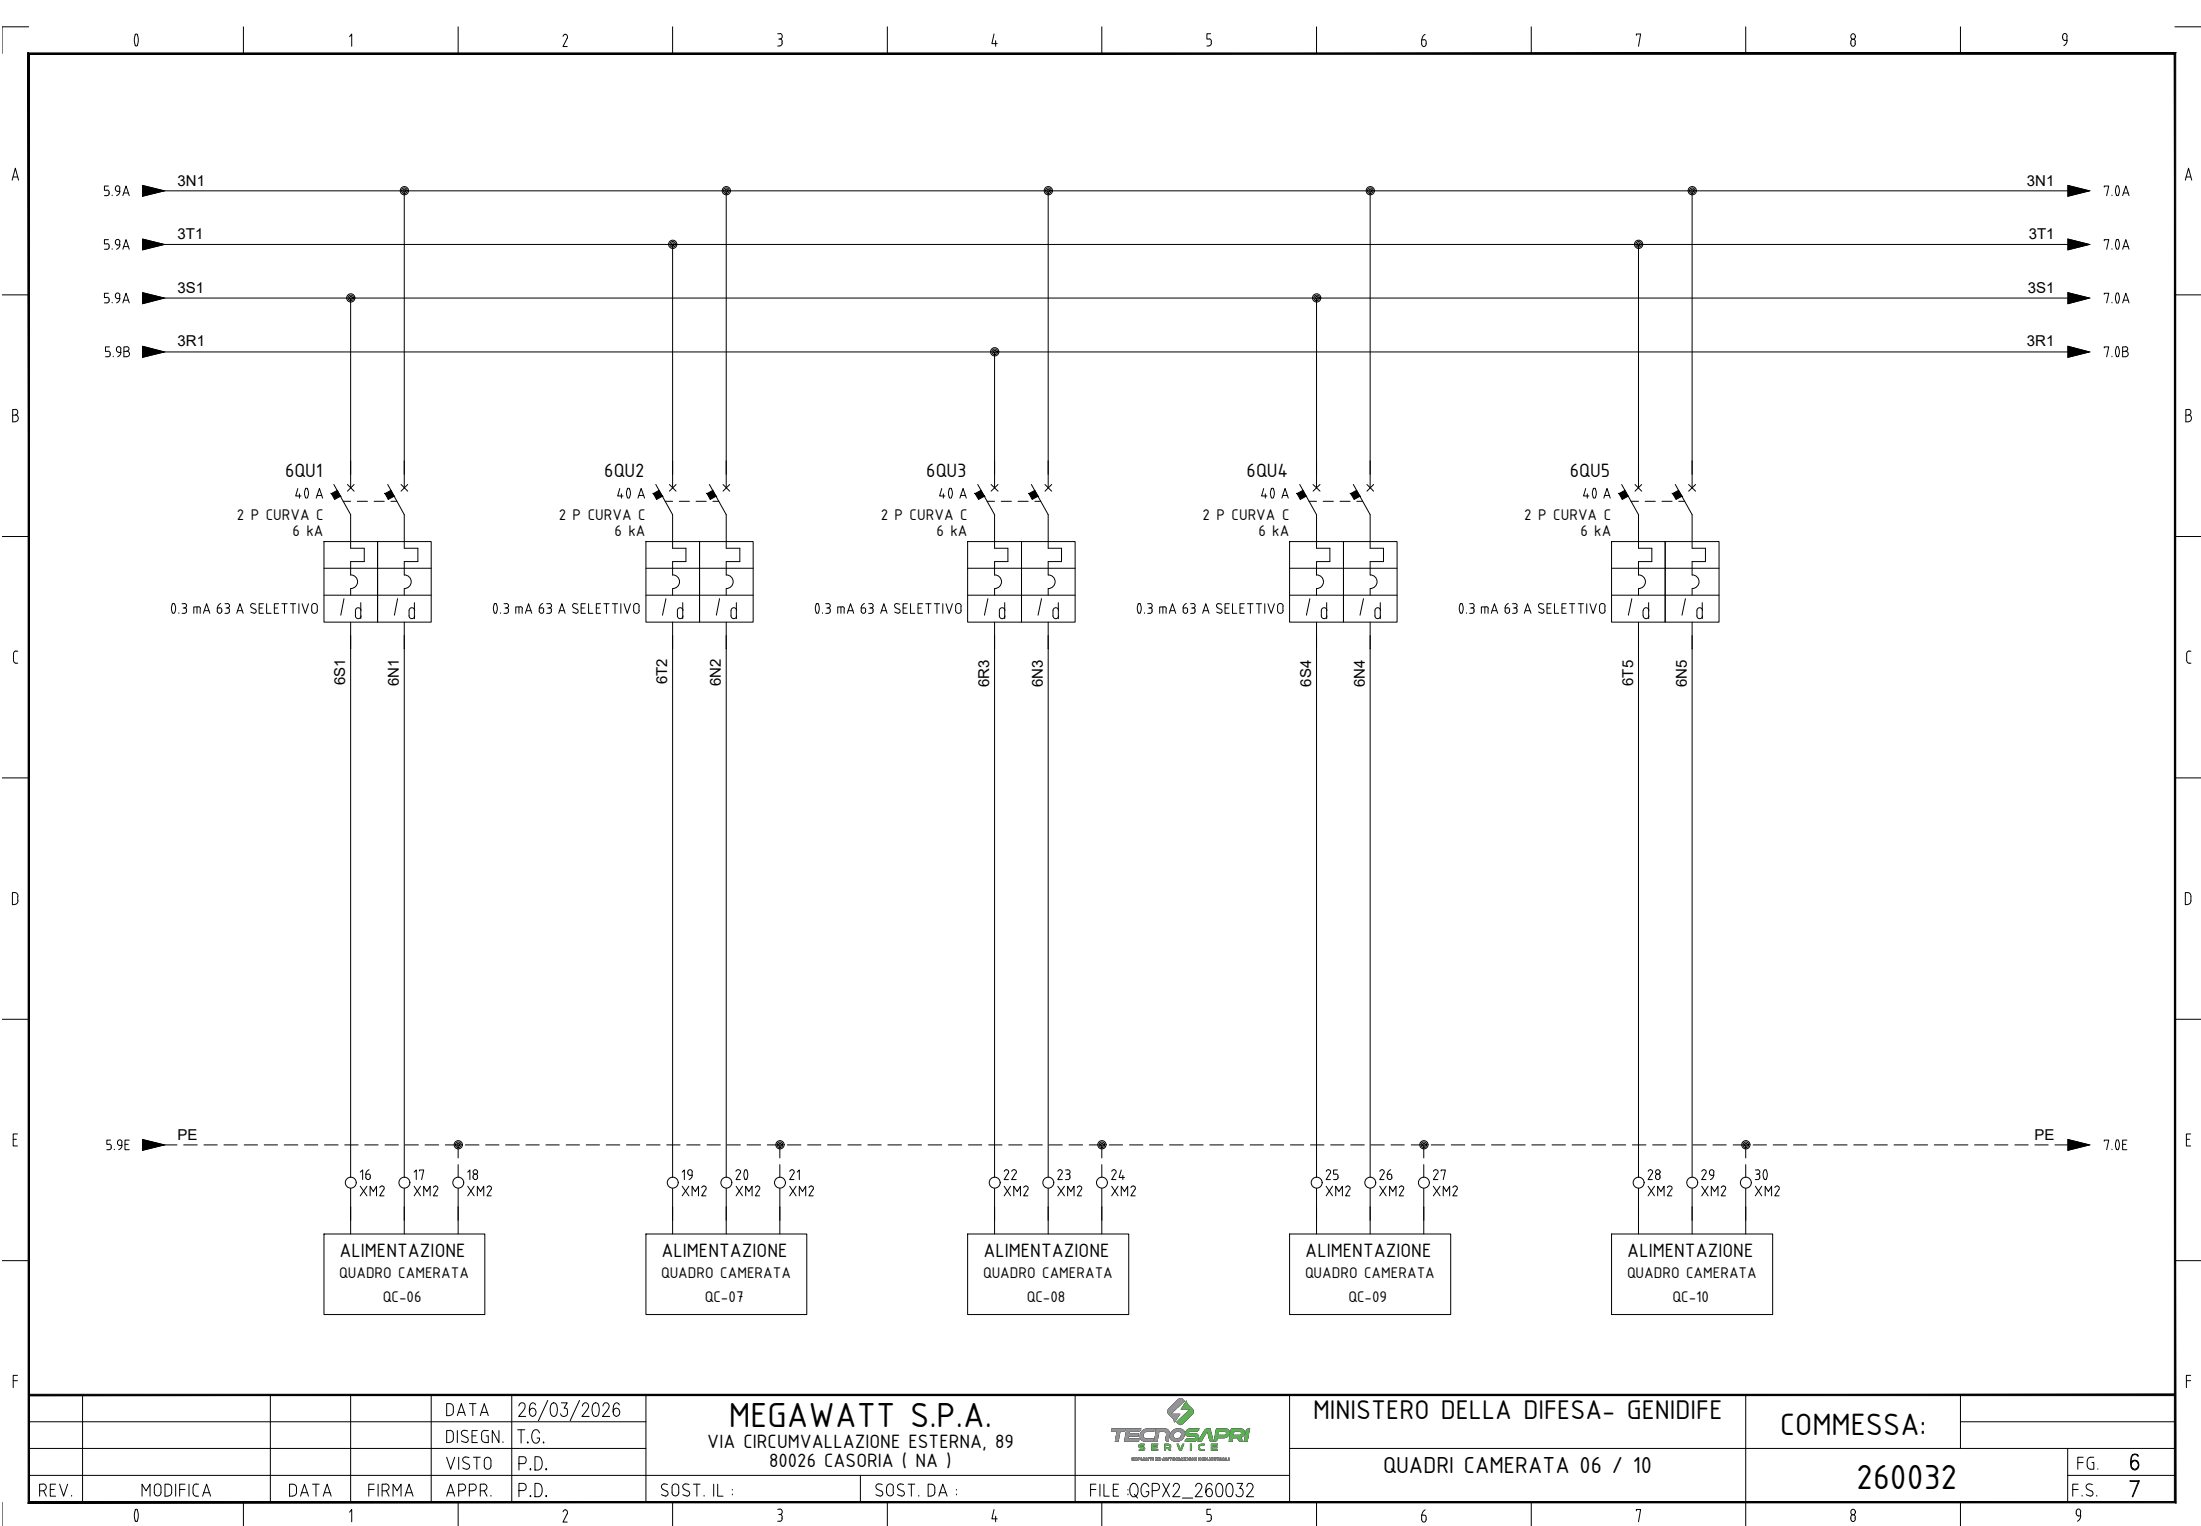

				DATA	26/03/2026	MEGAWATT S.P.A. VIA CIRCUMVALLAZIONE ESTERNA, 89 80026 CASORIA (NA)			MINISTERO DELLA DIFESA- GENIDIFE	COMMESSA:			
			DISEGN.	T.G.									
			VISTO	P.D.						QUADRI CAMERATA 06 / 10	260032	FG. 6	
REV.	MODIFICA	DATA	FIRMA	APPR.	P.D.	SOST. IL :	SOST. DA :	FILE QGPX2_260032				F.S. 7	

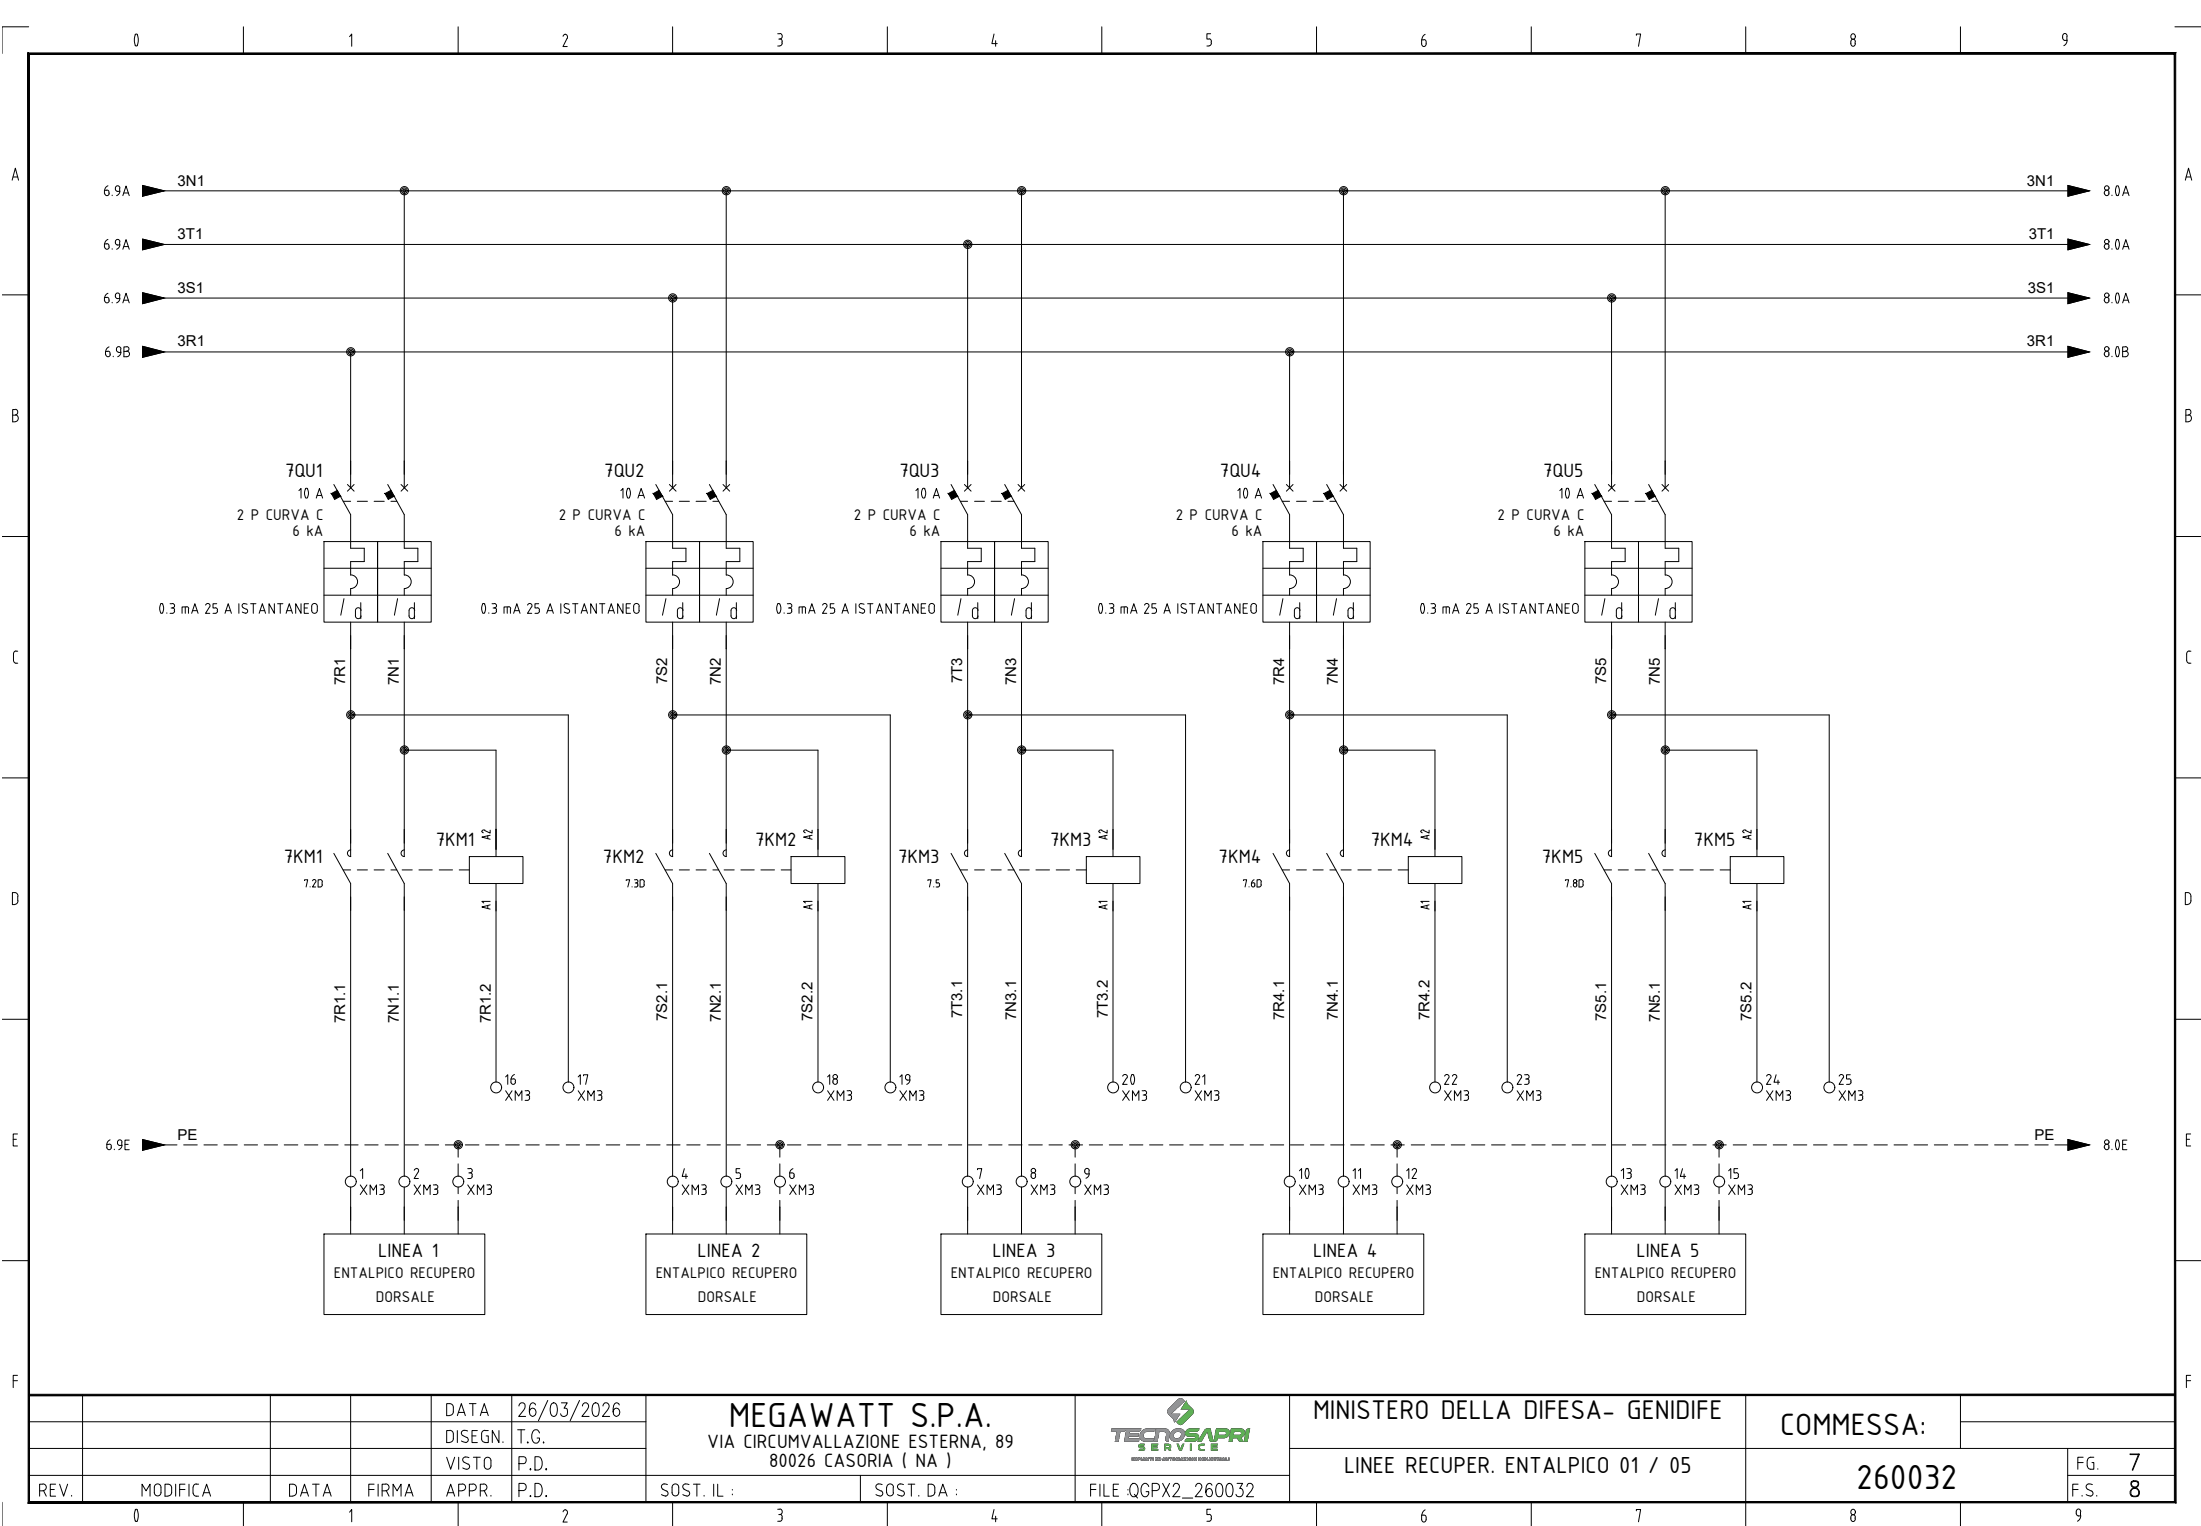

			DATA	26/03/2026	MEGAWATT S.P.A. VIA CIRCUMVALLAZIONE ESTERNA, 89 80026 CASORIA (NA)				MINISTERO DELLA DIFESA- GENIDIFE	COMMESSA:		
		DISEGN.	T.G.									
		VISTO	P.D.									
REV.	MODIFICA	DATA	FIRMA	APPR.	P.D.	SOST. IL :	SOST. DA :	FILE.QGPX2_260032	LINEE RECUPER. ENTALPICO 01 / 05	260032	FG.	7
											F.S.	8

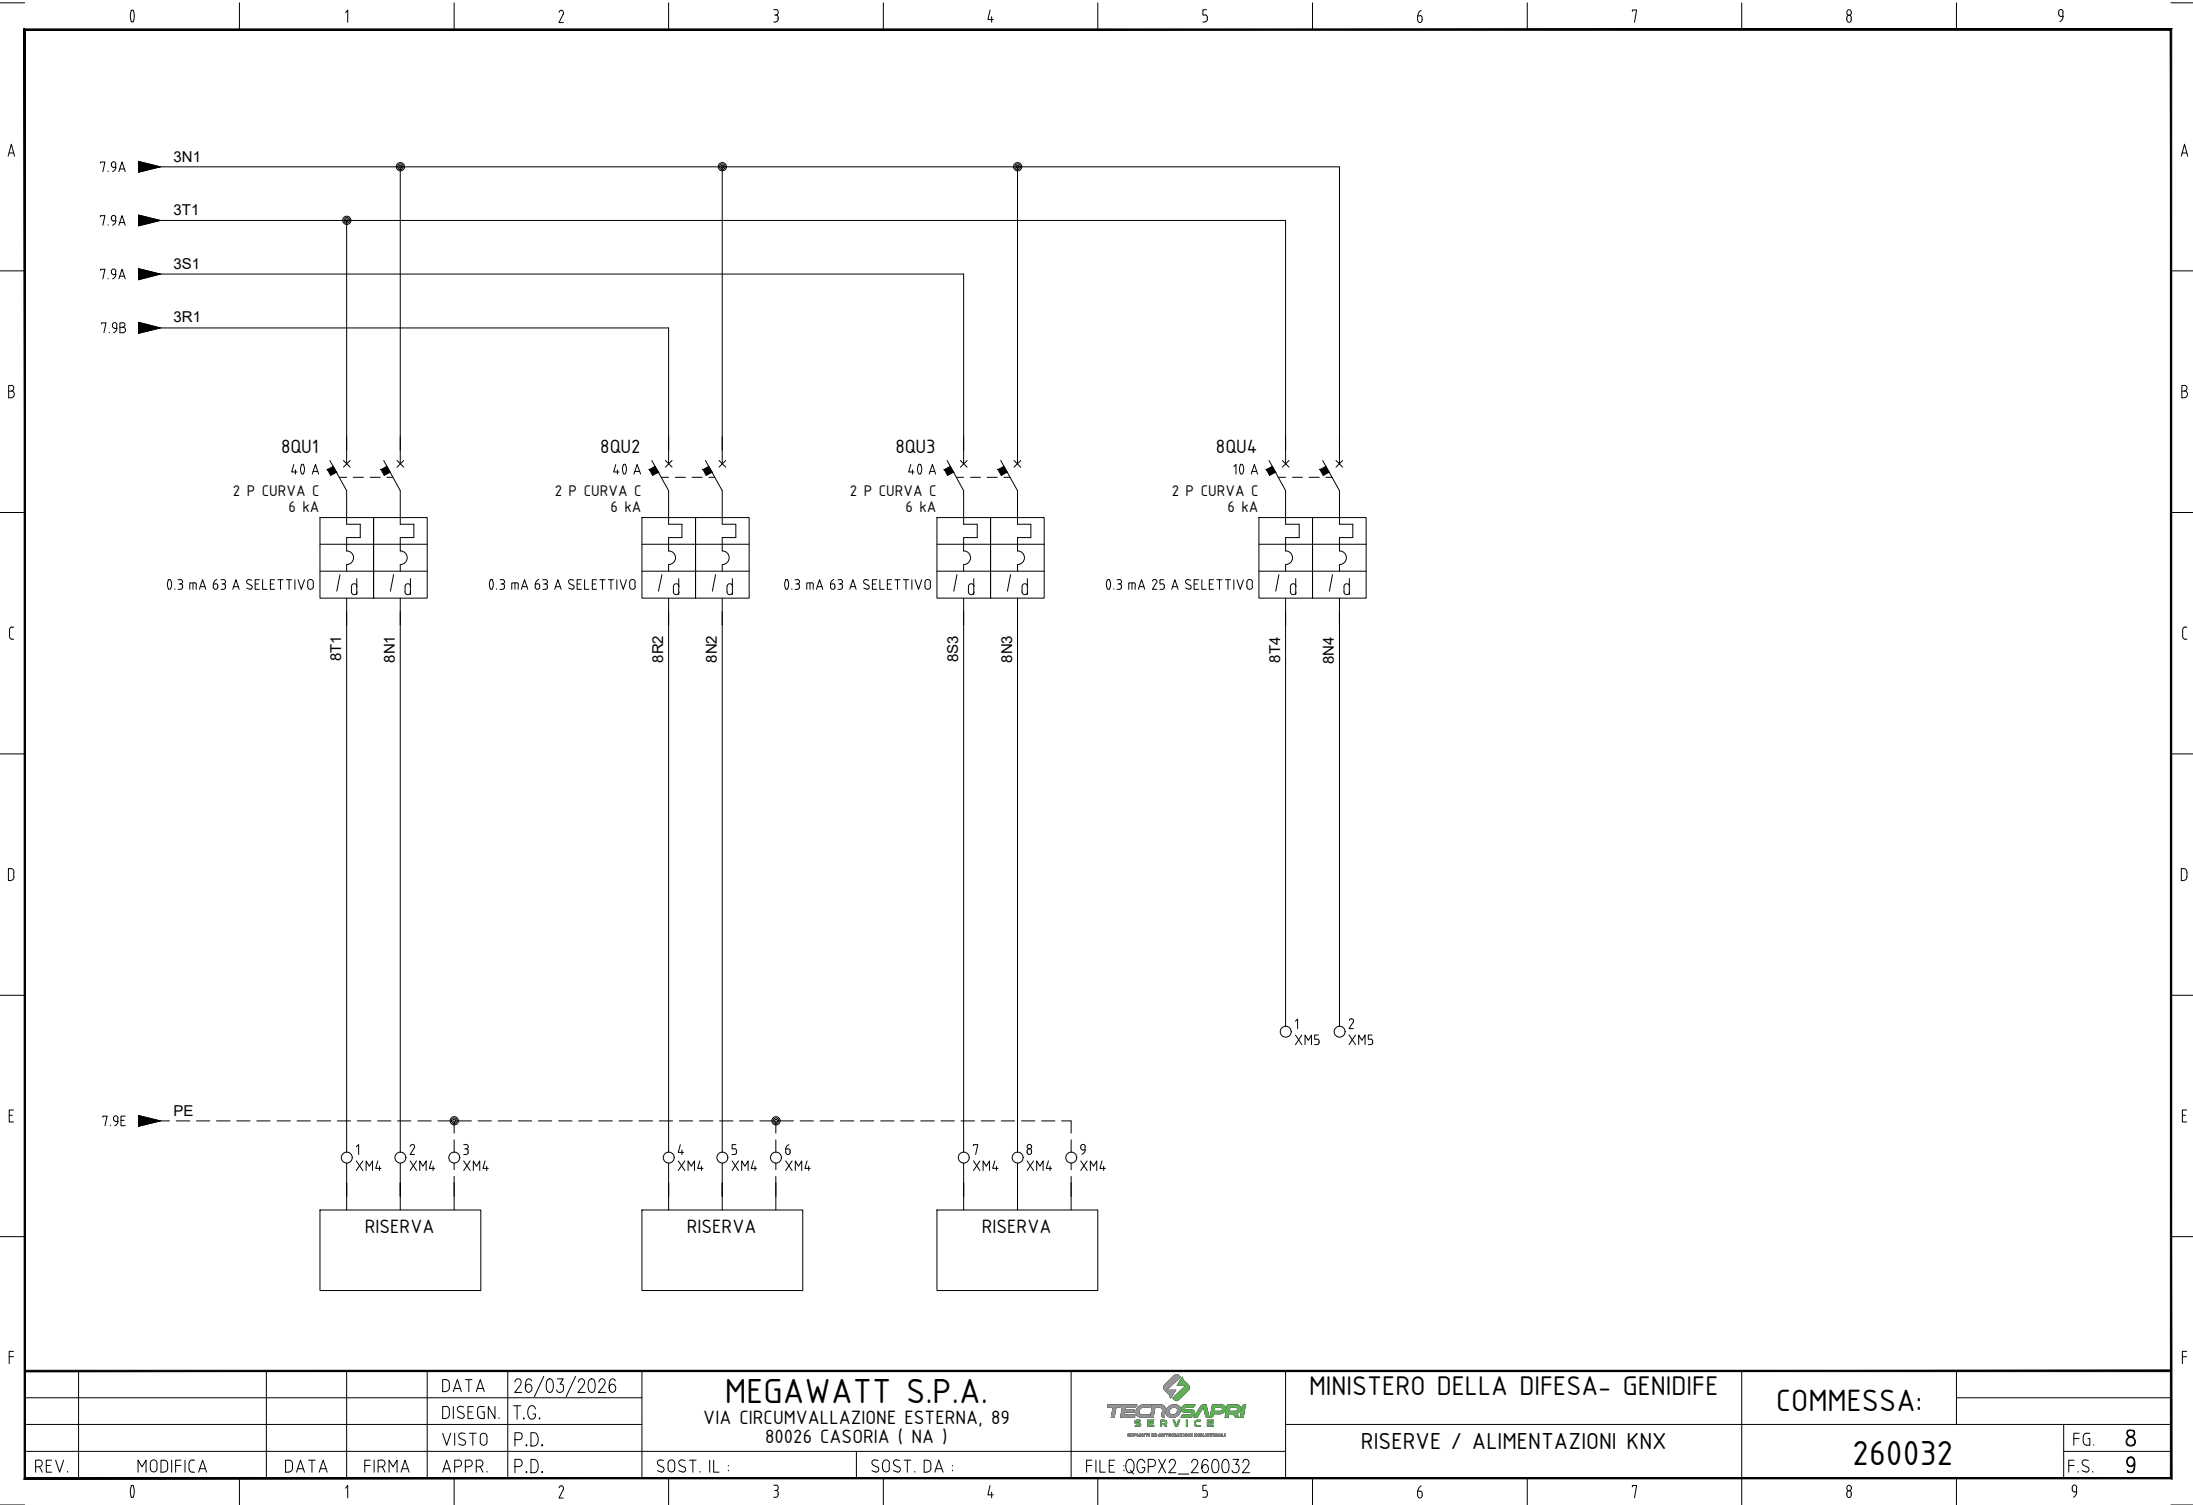

REV.	MODIFICA	DATA	FIRMA	APPR.	P.D.

DATA	26/03/2026
DISEGN.	T.G.
VISTO	P.D.
APPR.	P.D.

MEGAWATT S.P.A.

VIA CIRCUMVALLAZIONE ESTERNA, 89

80026 CASORIA (NA)


SOST. IL :

SOST. DA :

FILE QGPX2_260032

MINISTERO DELLA DIFESA- GENIDIFE
RISERVE / ALIMENTAZIONI KNX

COMMESSA:	260032	FG. 8
		F.S. 9

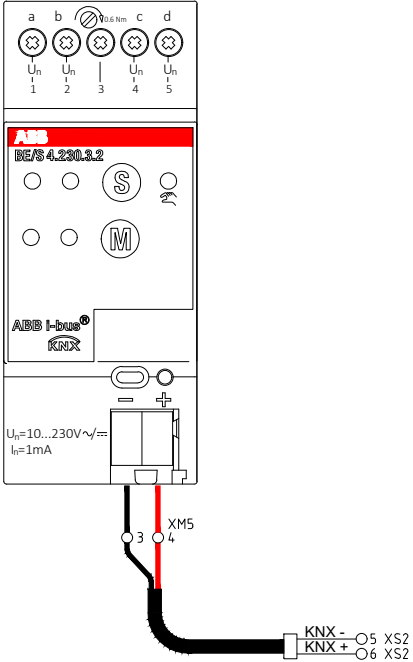

				DATA	26/03/2026
				DISEGN.	T.G.
				VISTO	P.D.
REV.	MODIFICA	DATA	FIRMA	APPR.	P.D.

MEGAWATT S.P.A.
VIA CIRCUMVALLAZIONE ESTERNA, 89
80026 CASORIA (NA)



MINISTERO DELLA DIFESA- GENIDIFE


COMMESSA:

DISPOSITIVI KNX

260032

FG. 9
F.S. 10


CONTATTI SEZIONATORE 3QS1

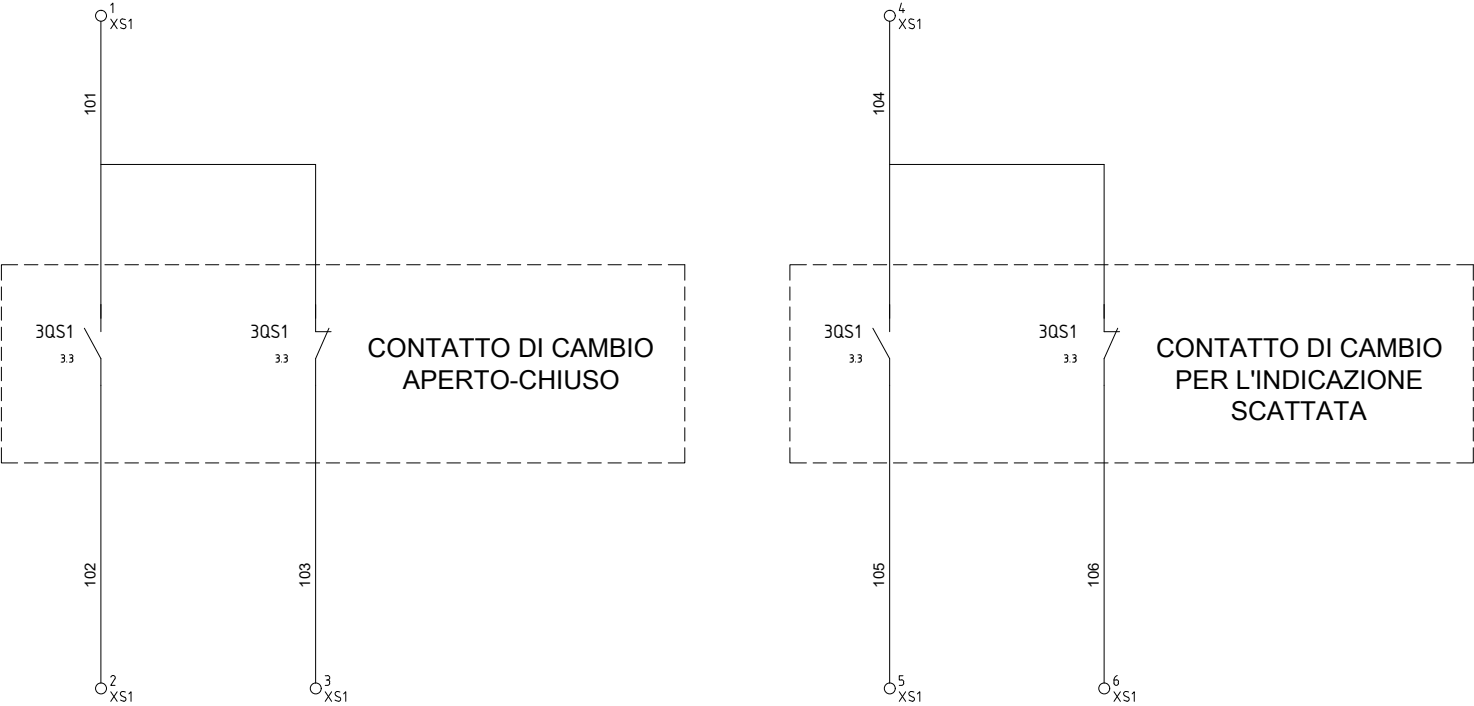


				DATA	26/03/2026	MEGAWATT S.P.A. VIA CIRCUMVALLAZIONE ESTERNA, 89 80026 CASORIA (NA)			MINISTERO DELLA DIFESA- GENIDIFE		COMMESSA:			
				DISEGN.	T.G.									
				VISTO	P.D.									
REV.	MODIFICA	DATA	FIRMA	APPR.	P.D.	SOST. IL :	SOST. DA :	FILE QGPX2_260032	CONTATTI 3QS1		260032		FG. 10	
													F.S. 30	

MORSETTIERE


+QG - XGEN

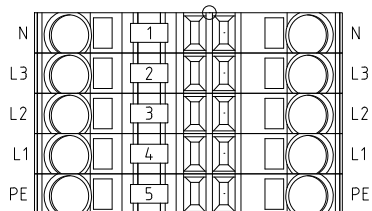


+QG - XM1

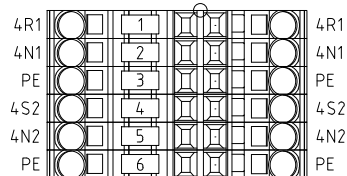


+QG - XM2

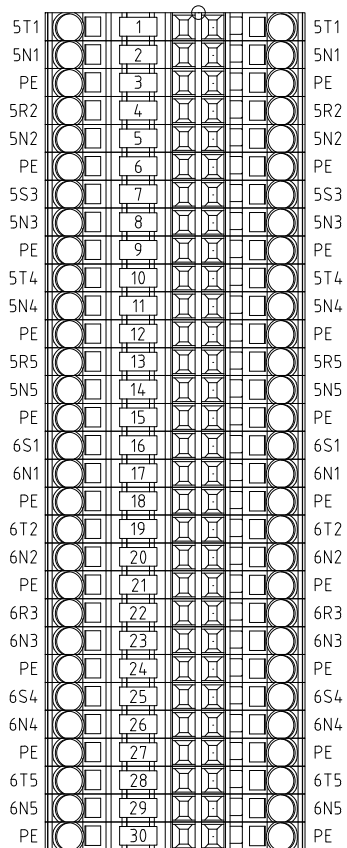


+QG - XM3

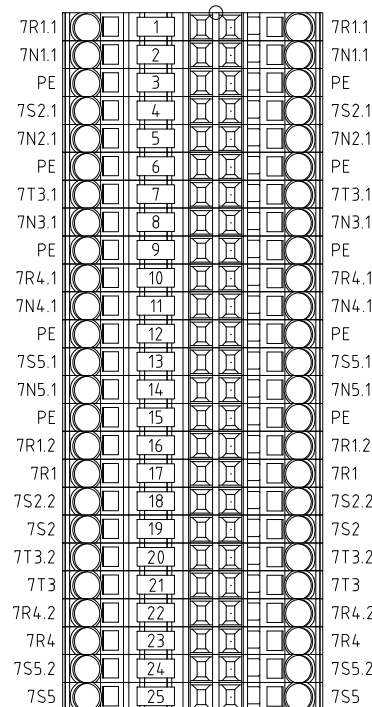


+QG - XM4

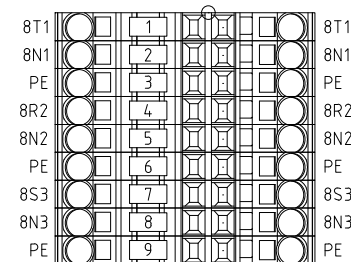

+QG - XS1

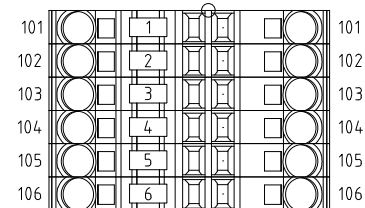

+QG - XS2

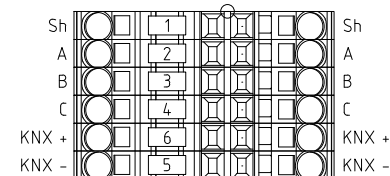

REV.	MODIFICA	DATA	FIRMA	APPR.	P.D.	SOST. IL :	SOST. DA :	FILE QGPX2_260032	MINISTERO DELLA DIFESA- GENIDIFE	COMMESSA:	FG. 30
									MORSETTIERA	260032	F.S.