



|      |          |      |       |         |            |                                                                             |            |   |                                  |  |           |  |      |    |
|------|----------|------|-------|---------|------------|-----------------------------------------------------------------------------|------------|---|----------------------------------|--|-----------|--|------|----|
|      |          |      |       | DATA    | 26/03/2026 | MEGAWATT S.P.A.<br>VIA CIRCUMVALLAZIONE ESTERNA, 89<br>80026 CASORIA ( NA ) |            | <br><small>INGEGNERIA E PROGETTAZIONE INDUSTRIALE</small> | MINISTERO DELLA DIFESA- GENIDIFE |  | COMMESSA: |  |      |    |
|      |          |      |       | DISEGN. | T.G.       |                                                                             |            |   | COPERTINA                        |  | 260032    |  | FG.  | 1  |
|      |          |      |       | VISTO   | P.D.       |                                                                             |            |   |                                  |  |           |  | F.S. | 1A |
| REV. | MODIFICA | DATA | FIRMA | APPR.   | P.D.       | SOST. IL :                                                                  | SOST. DA : | FILE QGPX3_260032   |                                  |  |           |  |      |    |

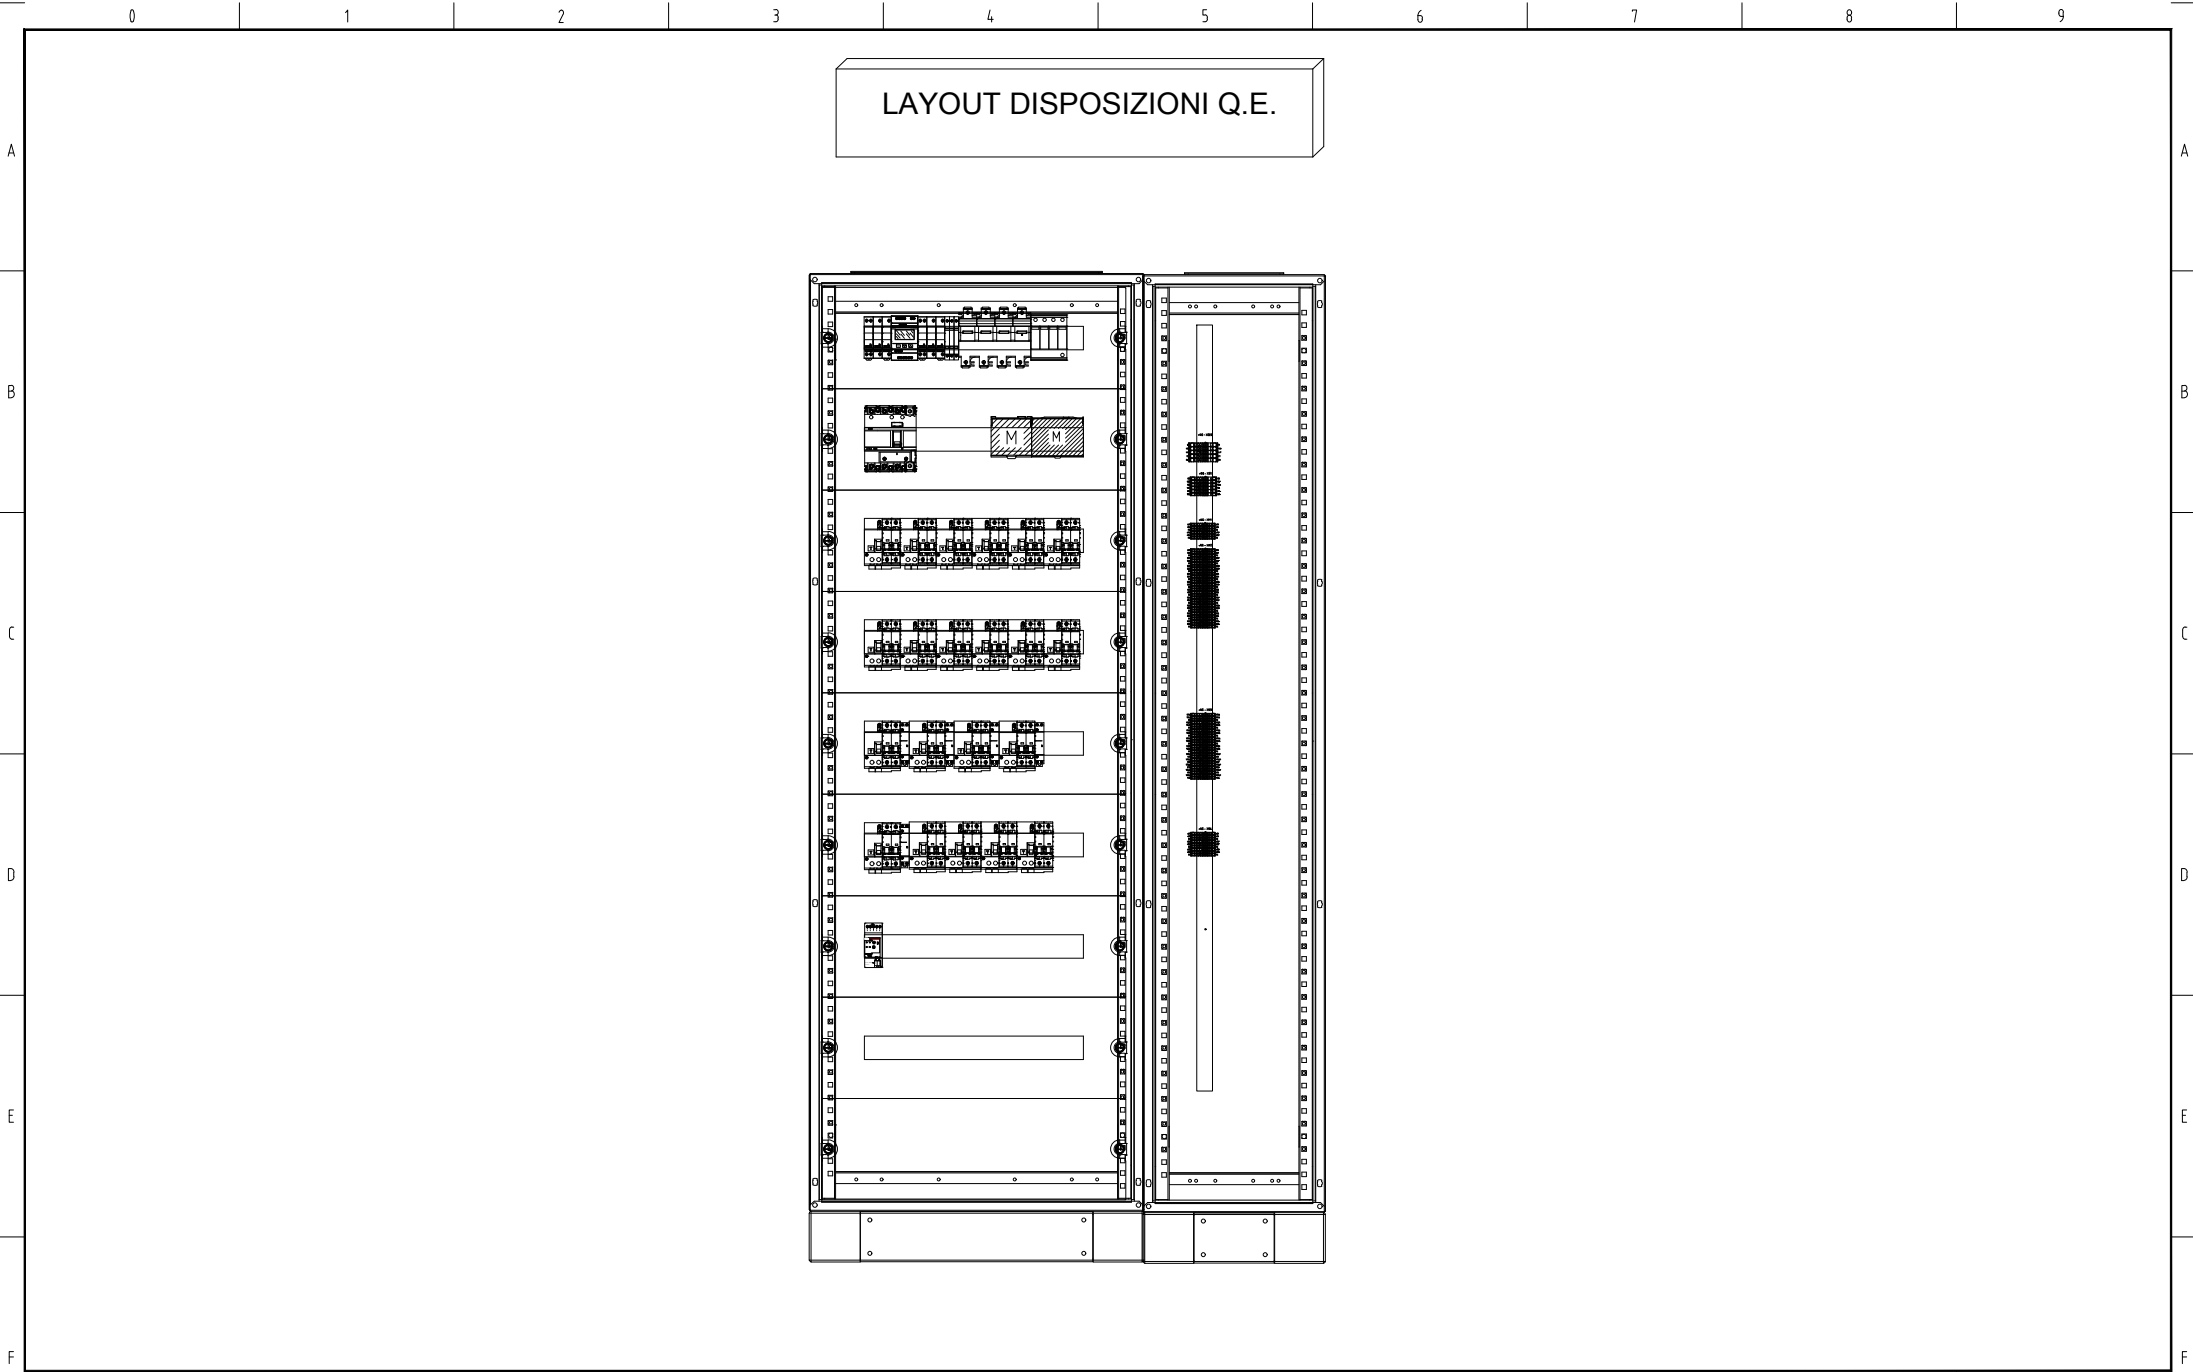

|      |          |      |         |       |                                      |                                                                             |            |                   |                                                                                       |                                  |           |         |  |
|------|----------|------|---------|-------|--------------------------------------|-----------------------------------------------------------------------------|------------|-------------------|---------------------------------------------------------------------------------------|----------------------------------|-----------|---------|--|
|      |          |      |         | DATA  | 26/03/2026                           | MEGAWATT S.P.A.<br>VIA CIRCUMVALLAZIONE ESTERNA, 89<br>80026 CASORIA ( NA ) |            |                   |  | MINISTERO DELLA DIFESA- GENIDIFE | COMMESSA: |         |  |
|      |          |      | DISEGN. | T.G.  | LAYOUT DISPOSIZIONI QUADRO ELETTRICO |                                                                             |            |                   |                                                                                       |                                  |           |         |  |
|      |          |      | VISTO   | P.D.  |                                      |                                                                             |            |                   |                                                                                       |                                  |           |         |  |
| REV. | MODIFICA | DATA | FIRMA   | APPR. | P.D.                                 | SOST. IL :                                                                  | SOST. DA : | FILE QGPX3_260032 |                                                                                       |                                  | 260032    | FG. 1A  |  |
|      |          |      |         |       |                                      |                                                                             |            |                   |                                                                                       |                                  |           | F.S. 1B |  |

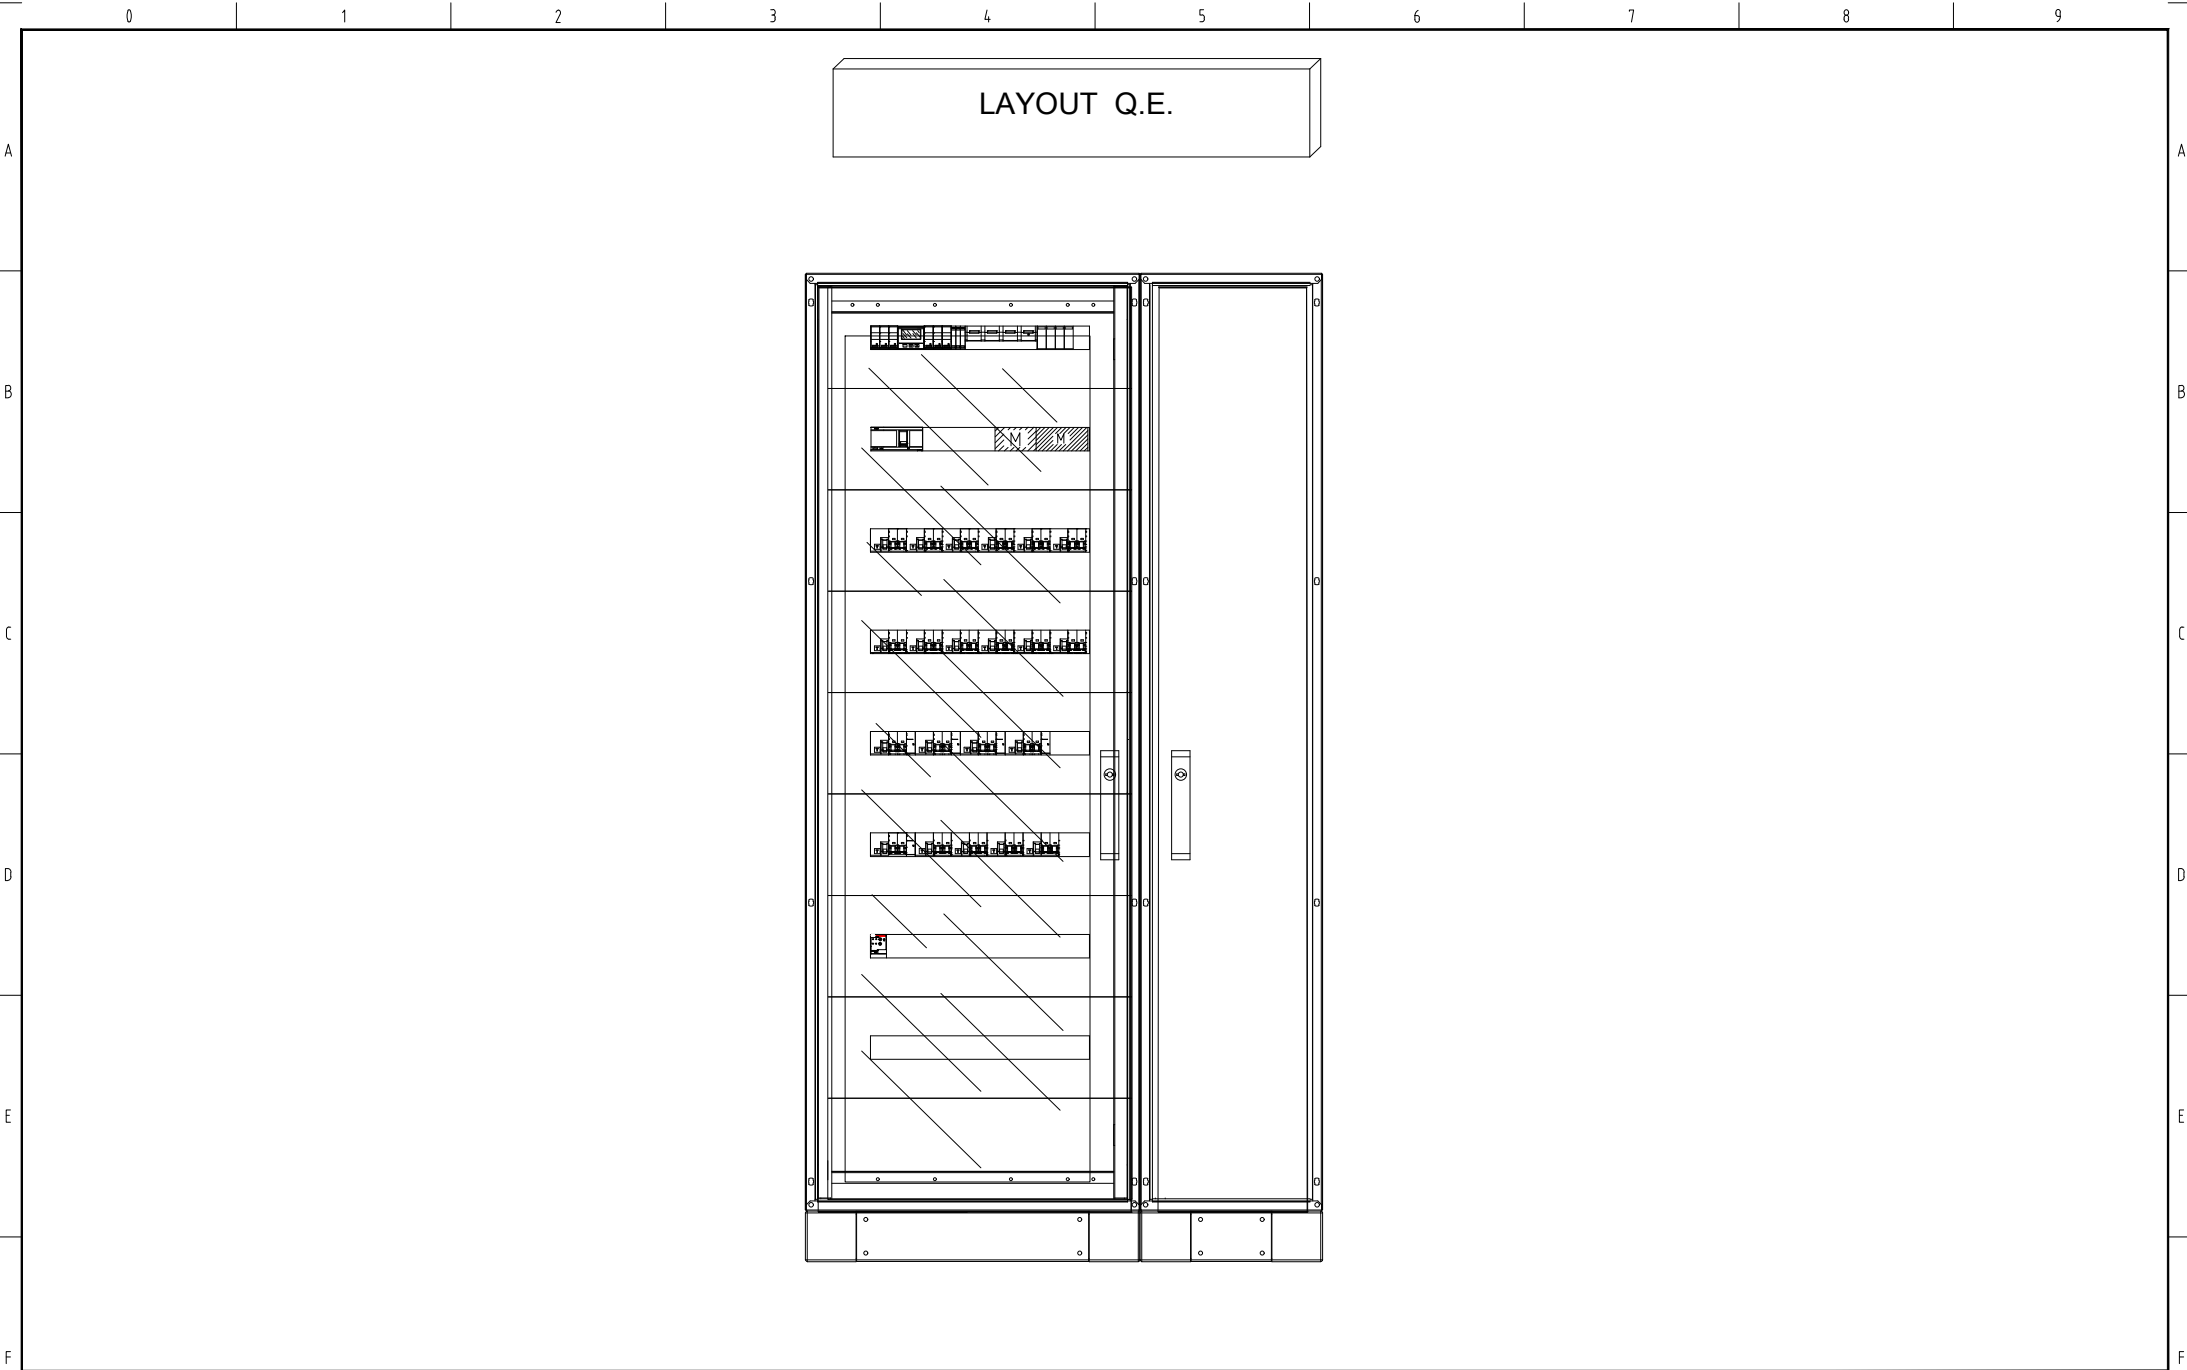


|      |          |      |       |         |            |                                                                             |            |                   |                                  |           |                  |
|------|----------|------|-------|---------|------------|-----------------------------------------------------------------------------|------------|-------------------|----------------------------------|-----------|------------------|
|      |          |      |       | DATA    | 26/03/2026 | MEGAWATT S.P.A.<br>VIA CIRCUMVALLAZIONE ESTERNA, 89<br>80026 CASORIA ( NA ) |            |                   | MINISTERO DELLA DIFESA- GENIDIFE | COMMESSA: |                  |
|      |          |      |       | DISEGN. | T.G.       |                                                                             |            |                   |                                  |           |                  |
|      |          |      |       | VISTO   | P.D.       |                                                                             |            |                   |                                  |           |                  |
| REV. | MODIFICA | DATA | FIRMA | APPR.   | P.D.       | SOST. IL :                                                                  | SOST. DA : | FILE QGPX3_260032 | LAYOUT QUADRO ELETTRICO          | 260032    | FG. 1B<br>F.S. 2 |


## LISTA FOGLI \ INDEX

[illegible]

|      |          |      |       |         |            |                                                                             |            |   |                                  |           |         |        |
|------|----------|------|-------|---------|------------|-----------------------------------------------------------------------------|------------|---|----------------------------------|-----------|---------|--------|
|      |          |      |       | DATA    | 26/03/2026 | MEGAWATT S.P.A.<br>VIA CIRCUMVALLAZIONE ESTERNA, 89<br>80026 CASORIA ( NA ) |            | <br><small>SERVIZIO DI SUPPORTO TECNICO E LOGISTICO</small> | MINISTERO DELLA DIFESA- GENIDIFE | COMMESSA: |         |        |
|      |          |      |       | DISEGN. | T.G.       |                                                                             |            |   |                                  |           |         |        |
|      |          |      |       | VISTO   | P.D.       |                                                                             |            |   |                                  |           | LEGENDA | 260032 |
| REV. | MODIFICA | DATA | FIRMA | APPR    | P.D.       | SOST. IL :                                                                  | SOST. DA : | FILE QGPX3_260032   |                                  |           | F.S. 3  |        |

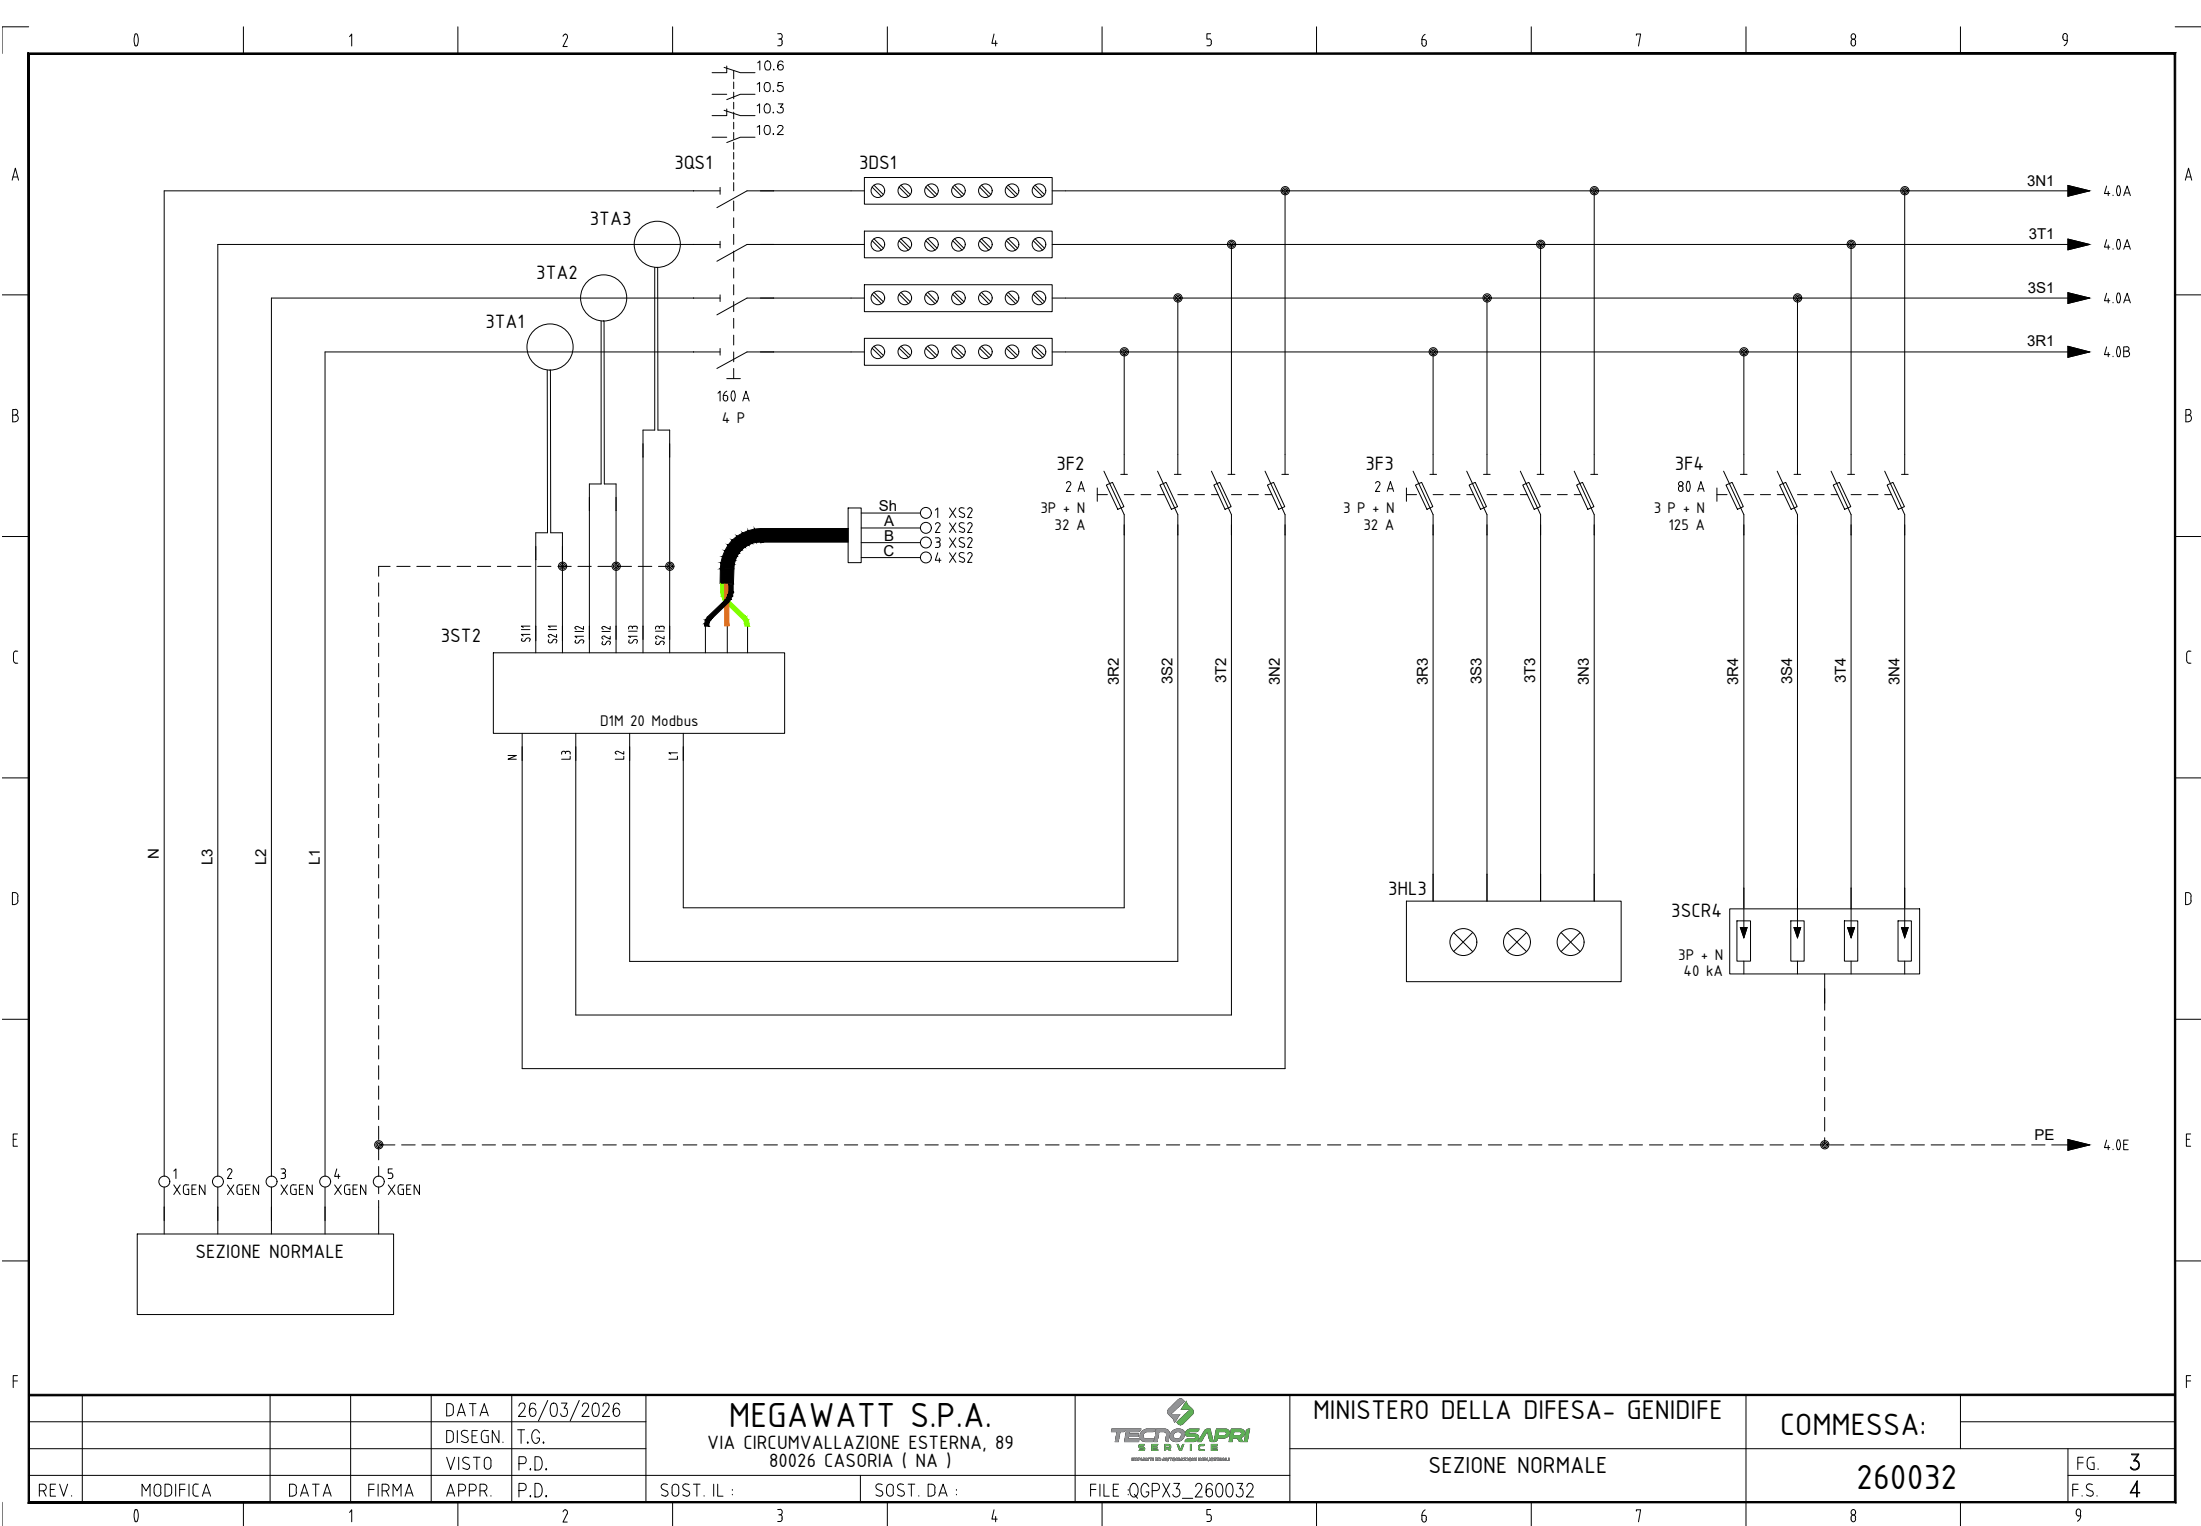

|      |          |      |       |         |            |                                                                             |            |                                                                                       |                                  |  |           |  |       |        |
|------|----------|------|-------|---------|------------|-----------------------------------------------------------------------------|------------|---------------------------------------------------------------------------------------|----------------------------------|--|-----------|--|-------|--------|
|      |          |      |       | DATA    | 26/03/2026 | MEGAWATT S.P.A.<br>VIA CIRCUMVALLAZIONE ESTERNA, 89<br>80026 CASORIA ( NA ) |            |  | MINISTERO DELLA DIFESA- GENIDIFE |  | COMMESSA: |  |       |        |
|      |          |      |       | DISEGN. | T.G.       |                                                                             |            |                                                                                       |                                  |  |           |  |       |        |
|      |          |      |       | VISTO   | P.D.       |                                                                             |            |                                                                                       |                                  |  |           |  |       |        |
| REV. | MODIFICA | DATA | FIRMA | APPR.   | P.D.       | SOST. IL :                                                                  | SOST. DA : | FILE QGPX3_260032                                                                     | SEZIONE NORMALE                  |  | 260032    |  | FG. 3 | F.S. 4 |

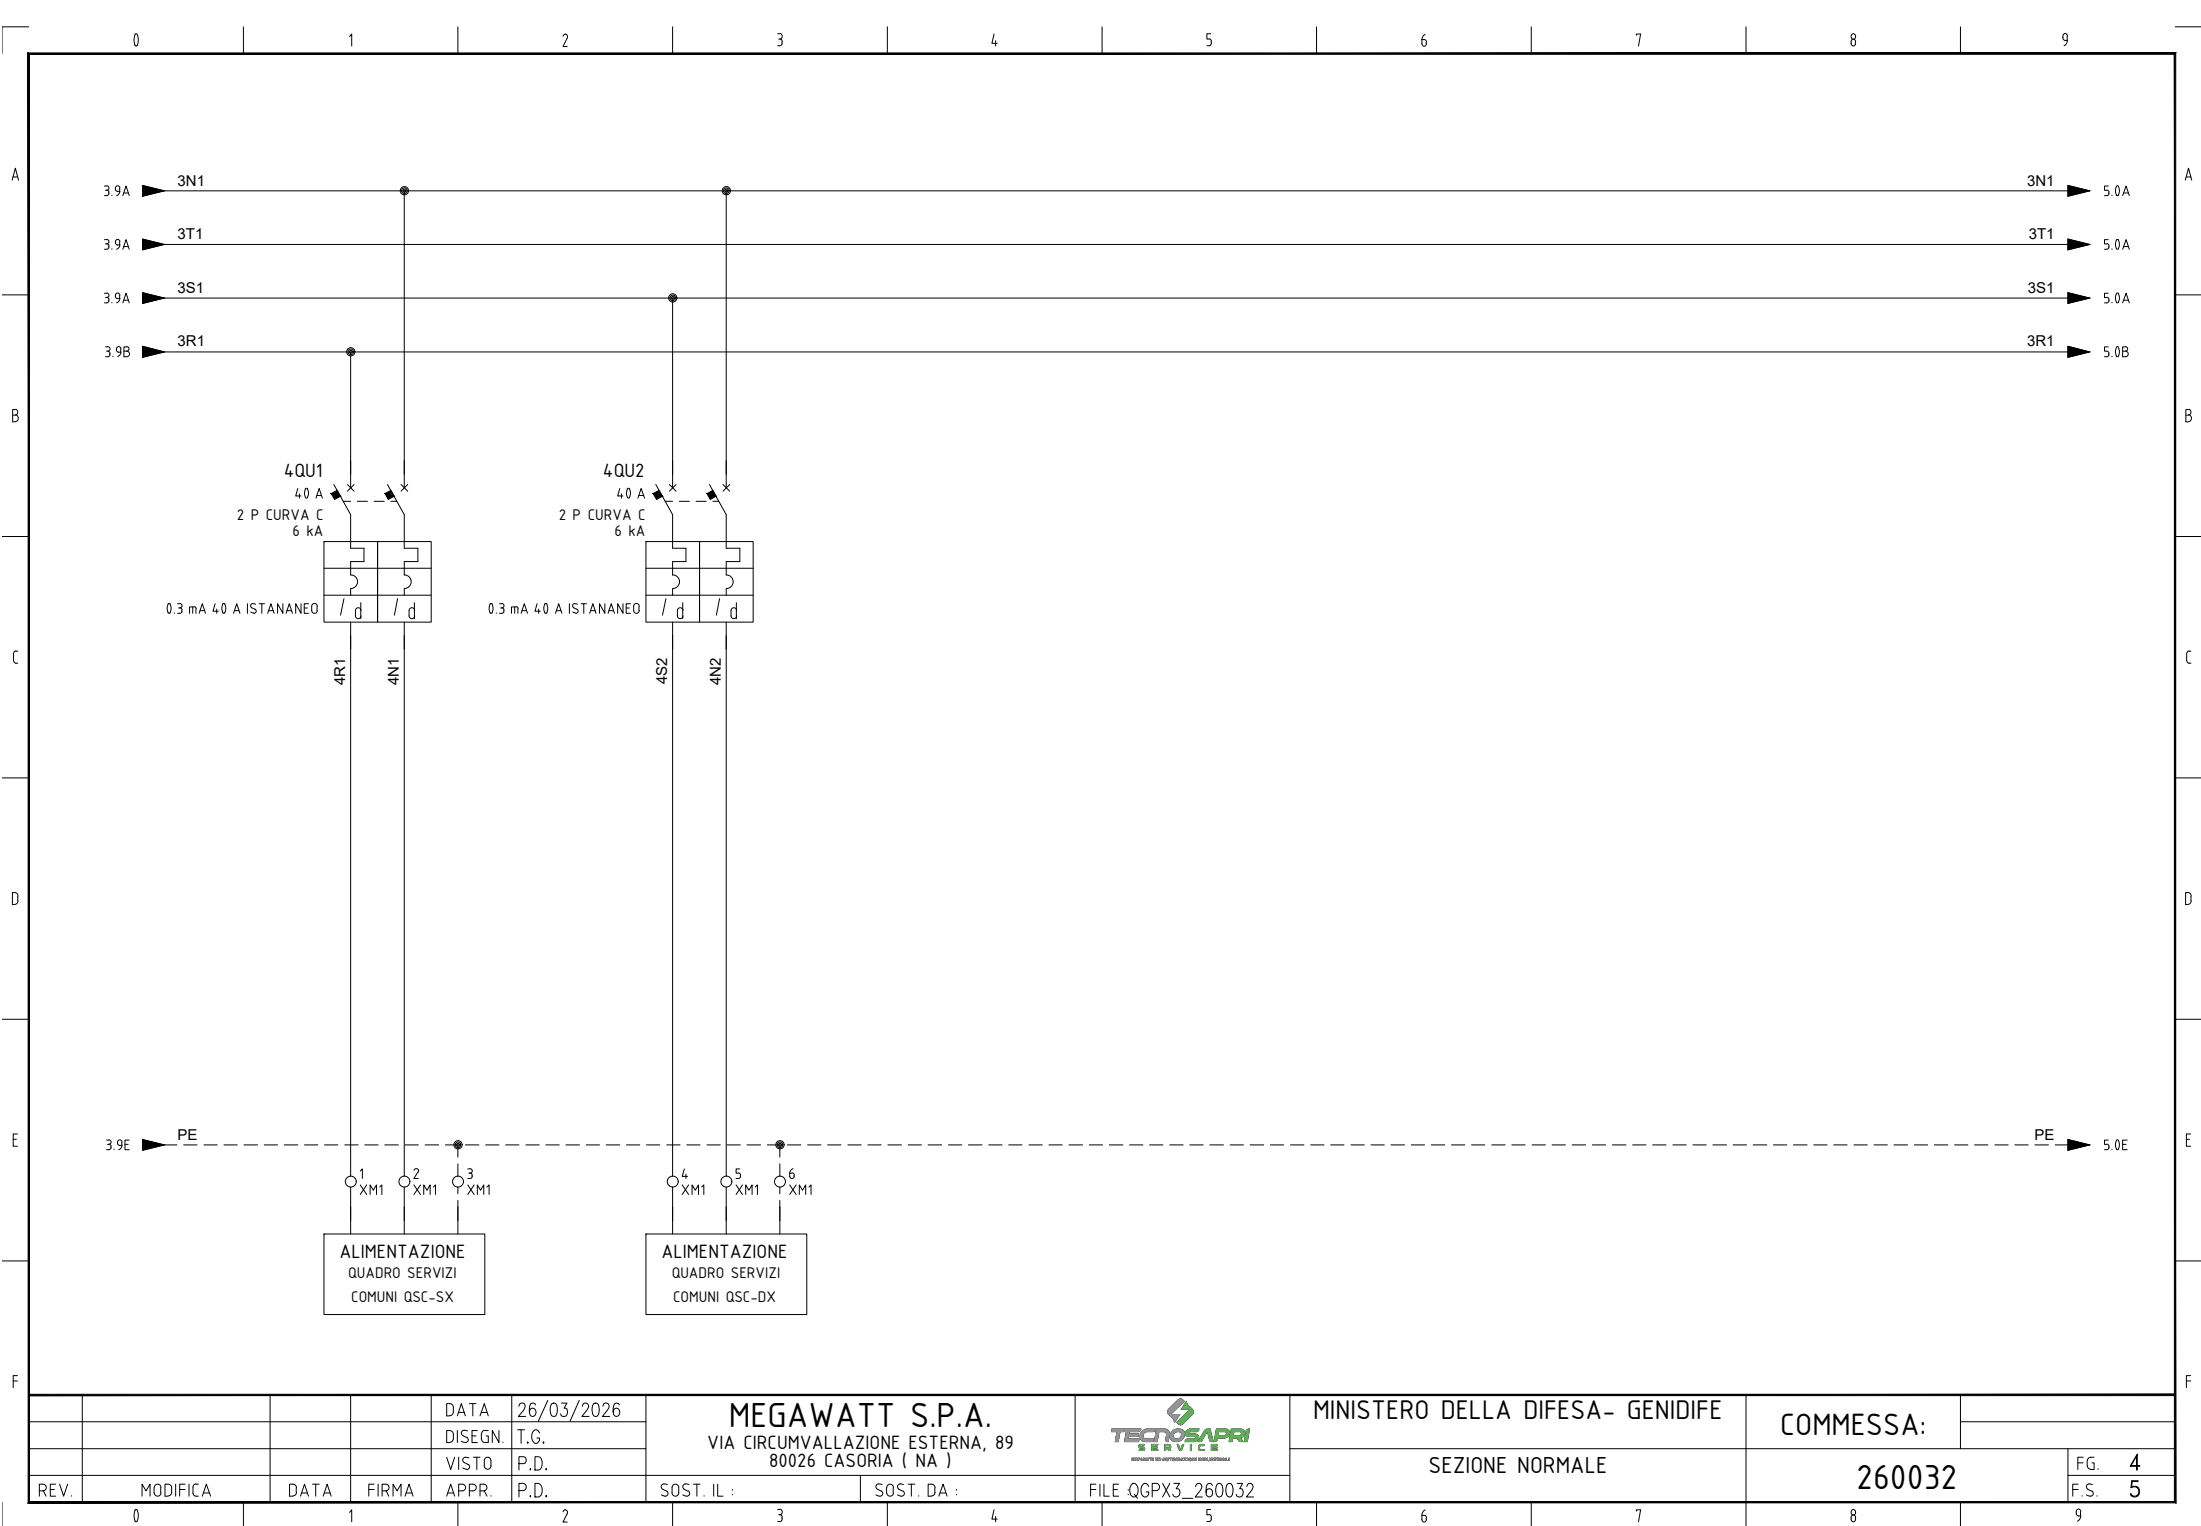


|      |          |      |       |         |            |
|------|----------|------|-------|---------|------------|
|      |          |      |       | DATA    | 26/03/2026 |
|      |          |      |       | DISEGN. | T.G.       |
|      |          |      |       | VISTO   | P.D.       |
| REV. | MODIFICA | DATA | FIRMA | APPR.   | P.D.       |

MEGAWATT S.P.A.  
VIA CIRCUMVALLAZIONE ESTERNA, 89  
80026 CASORIA ( NA )


SOST. IL : SOST. DA :




|                                  |           |                 |
|----------------------------------|-----------|-----------------|
| MINISTERO DELLA DIFESA- GENIDIFE | COMMESSA: |                 |
| SEZIONE NORMALE                  | 260032    | FG. 4<br>F.S. 5 |

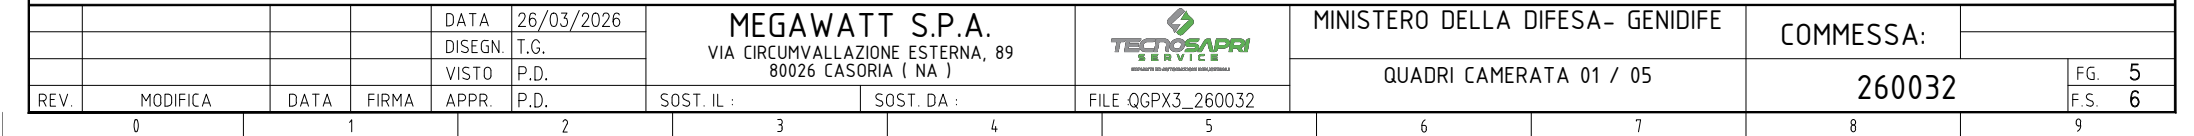



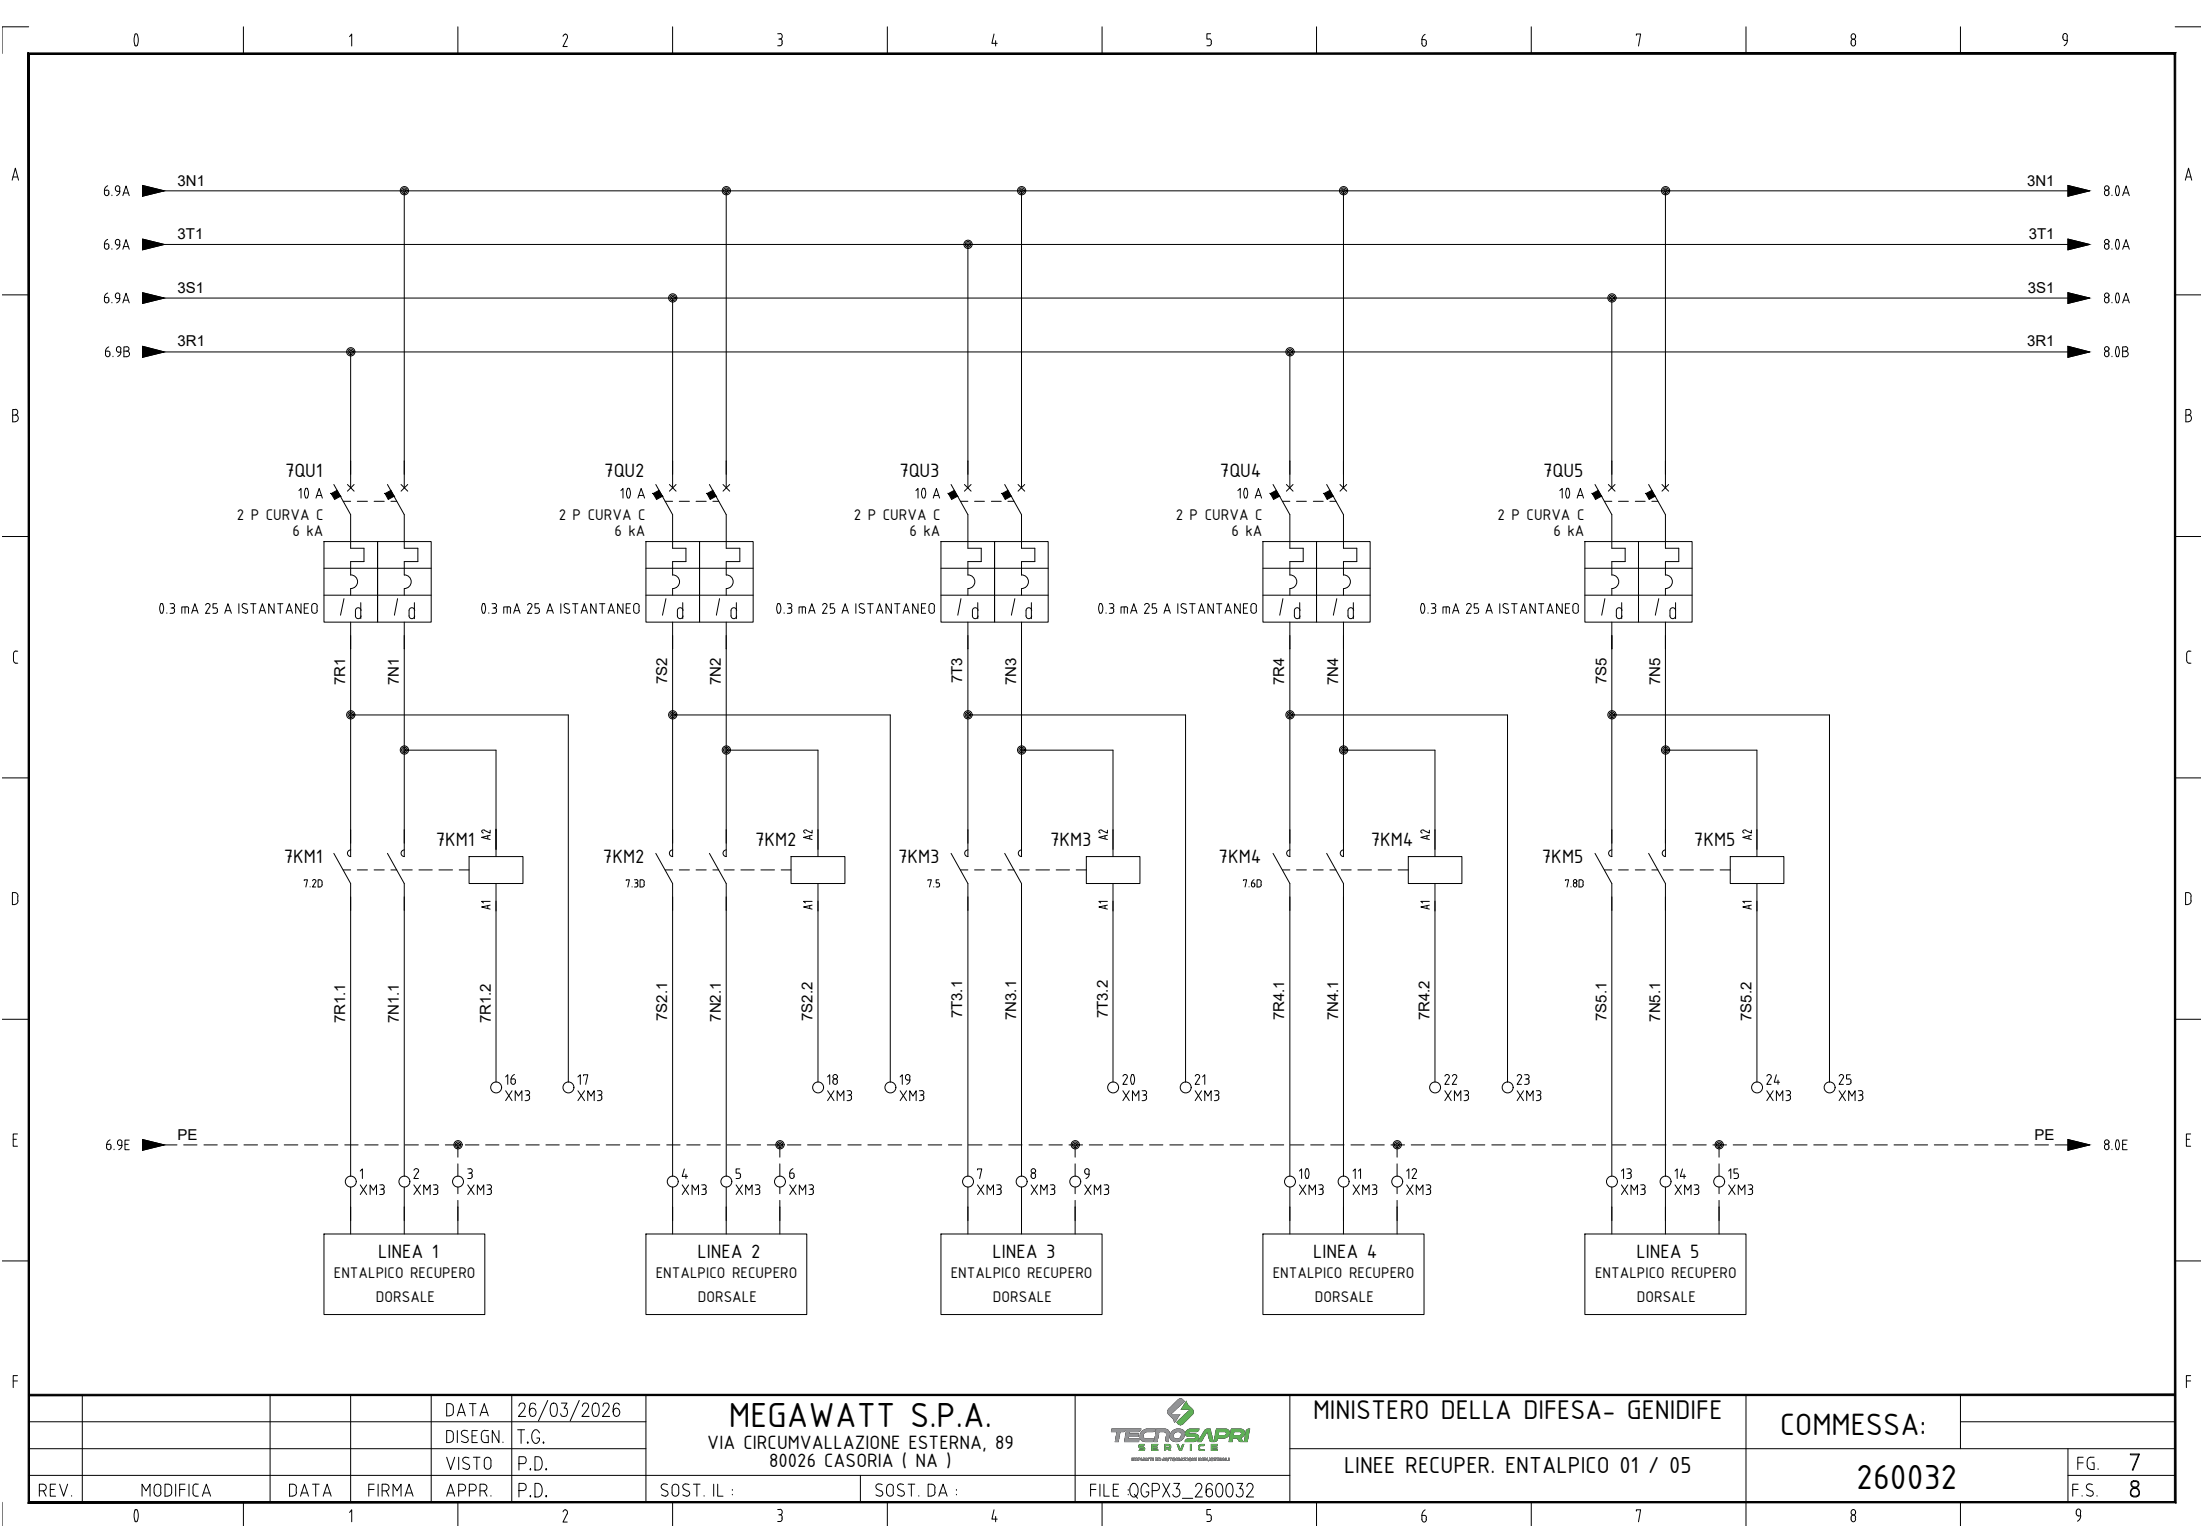

|      |          |      |         |       |            |                                                                             |            |                                                                                       |                                  |                                  |        |      |
|------|----------|------|---------|-------|------------|-----------------------------------------------------------------------------|------------|---------------------------------------------------------------------------------------|----------------------------------|----------------------------------|--------|------|
|      |          |      |         | DATA  | 26/03/2026 | MEGAWATT S.P.A.<br>VIA CIRCUMVALLAZIONE ESTERNA, 89<br>80026 CASORIA ( NA ) |            |  | MINISTERO DELLA DIFESA- GENIDIFE | COMMESSA:                        |        |      |
|      |          |      | DISEGN. | T.G.  |            |                                                                             |            |                                                                                       |                                  |                                  |        |      |
|      |          |      | VISTO   | P.D.  |            |                                                                             |            |                                                                                       |                                  |                                  |        |      |
| REV. | MODIFICA | DATA | FIRMA   | APPR. | P.D.       | SOST. IL :                                                                  | SOST. DA : |                                                                                       | FILE QGPX3_260032                | LINEE RECUPER. ENTALPICO 01 / 05 | 260032 | FG.  |
|      |          |      |         |       |            |                                                                             |            |                                                                                       |                                  |                                  |        | F.S. |

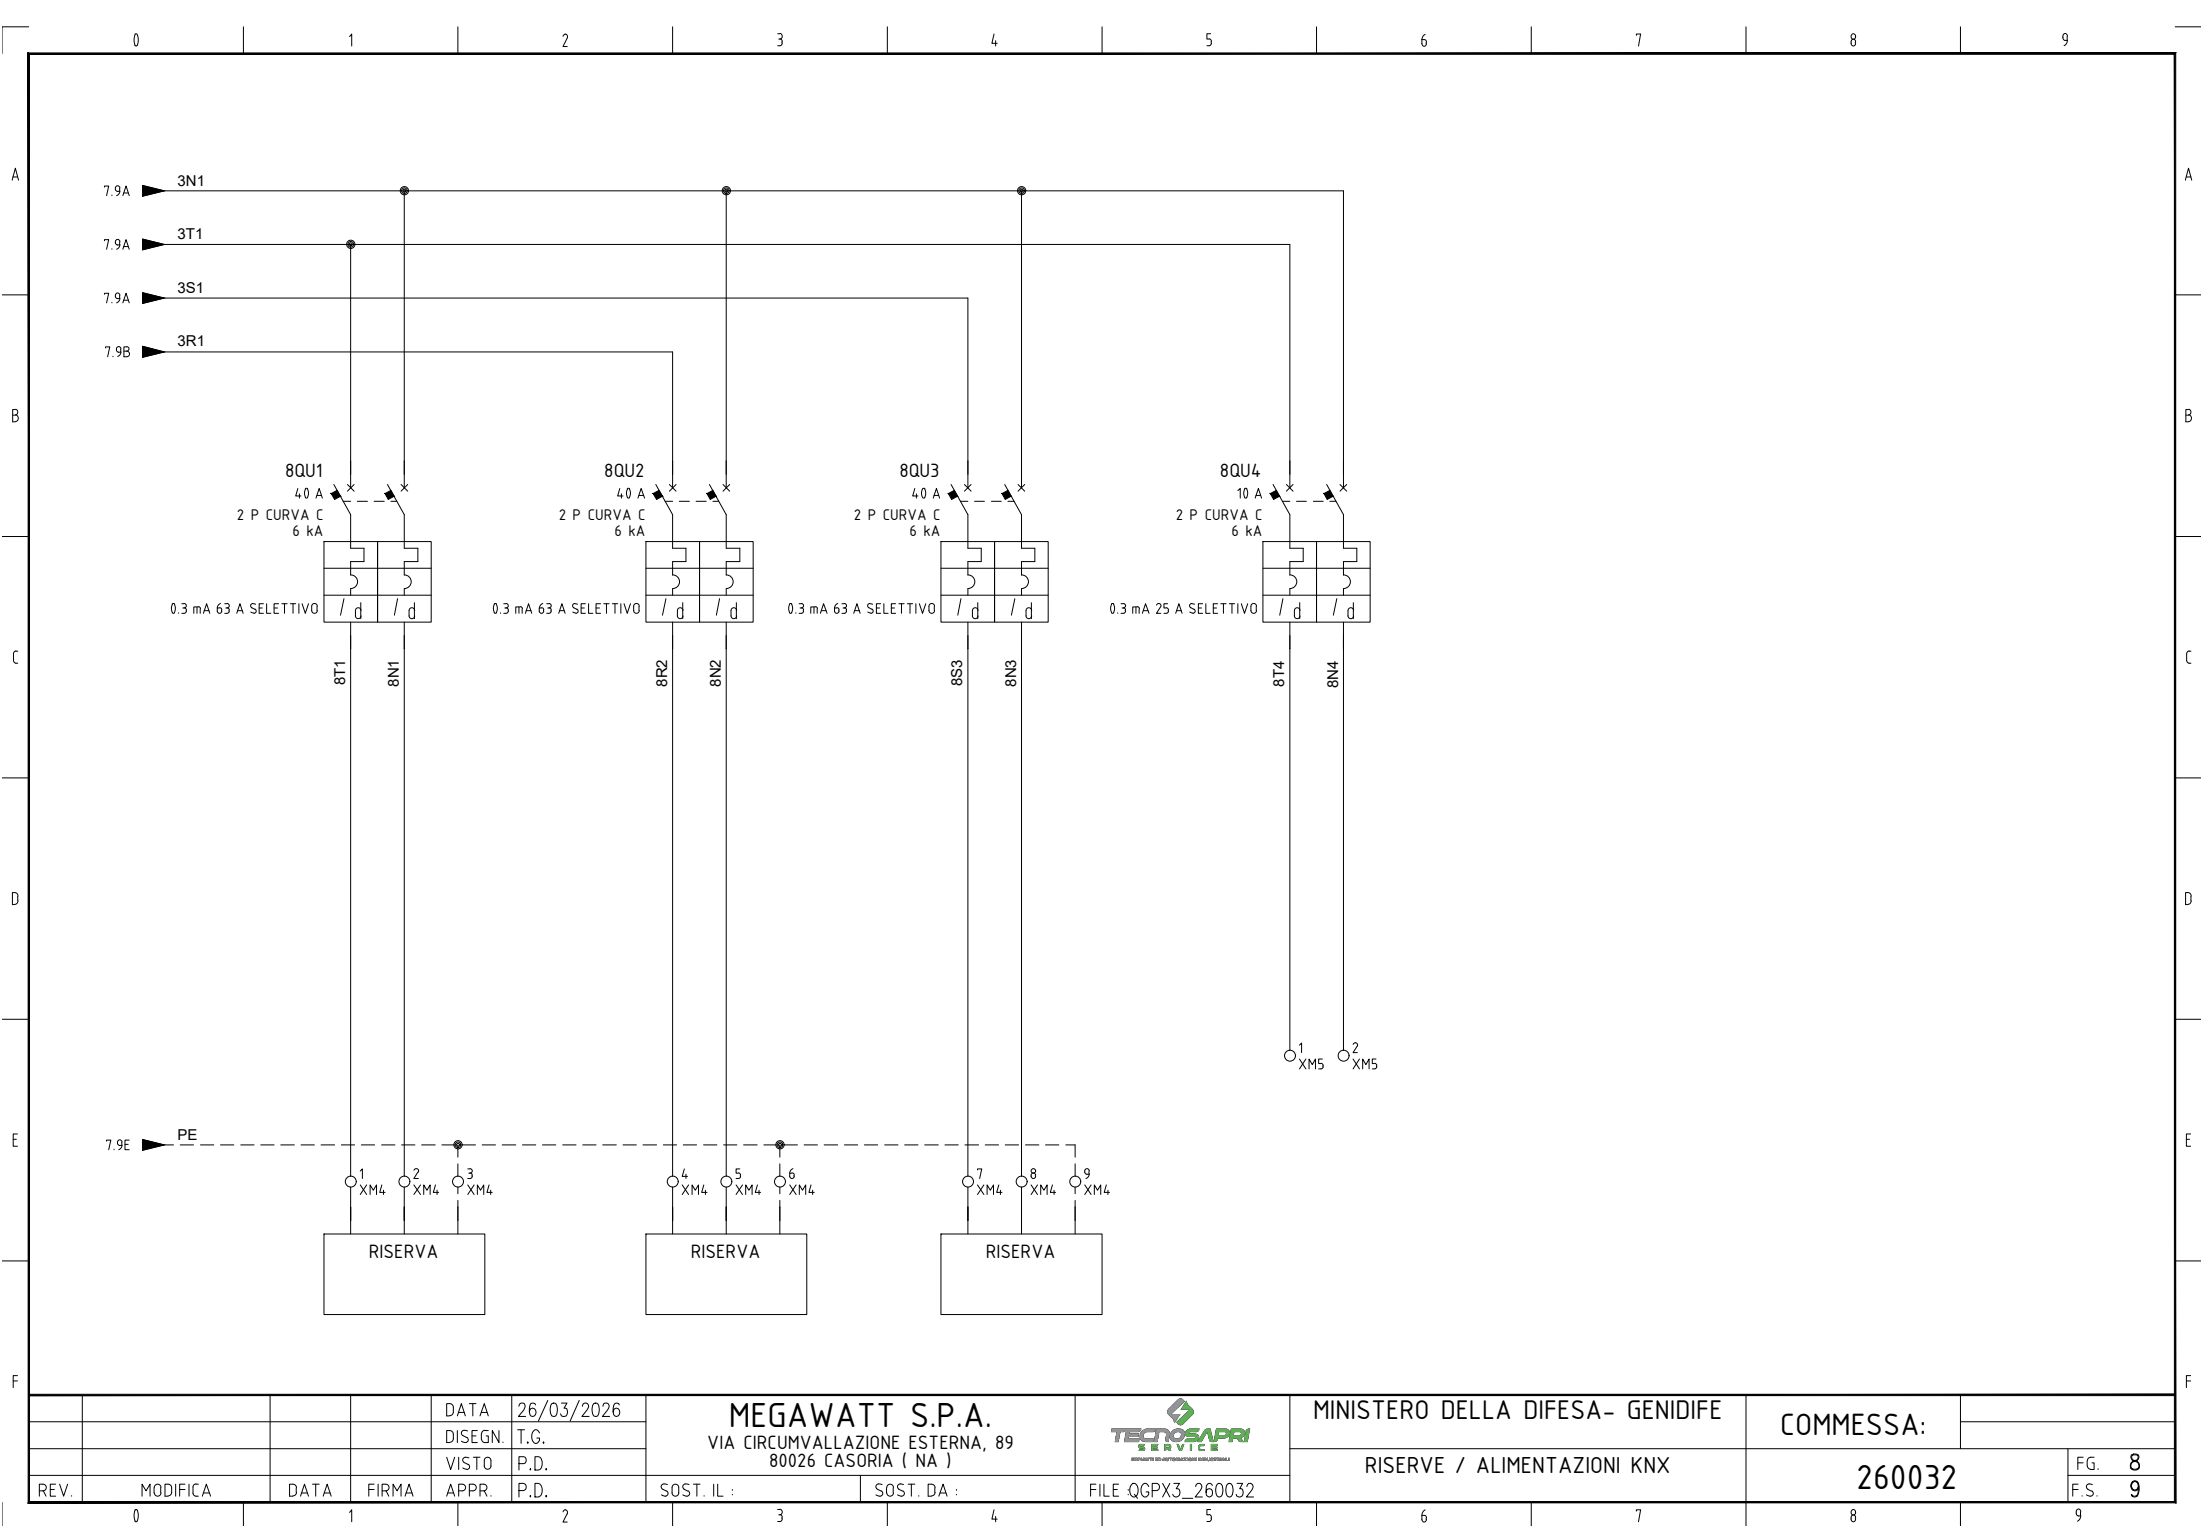


|      |          |      |       |         |            |
|------|----------|------|-------|---------|------------|
|      |          |      |       | DATA    | 26/03/2026 |
|      |          |      |       | DISEGN. | T.G.       |
|      |          |      |       | VISTO   | P.D.       |
| REV. | MODIFICA | DATA | FIRMA | APPR.   | P.D.       |

|                                  |            |
|----------------------------------|------------|
| MEGAWATT S.P.A.                  |            |
| VIA CIRCUMVALLAZIONE ESTERNA, 89 |            |
| 80026 CASORIA ( NA )             |            |
| SOST. IL :                       | SOST. DA : |

FILE QGPX3\_260032


|                                  |
|----------------------------------|
| MINISTERO DELLA DIFESA- GENIDIFE |
| RISERVE / ALIMENTAZIONI KNX      |

|           |        |
|-----------|--------|
| COMMESSA: |        |
| 260032    | FG. 8  |
|           | F.S. 9 |

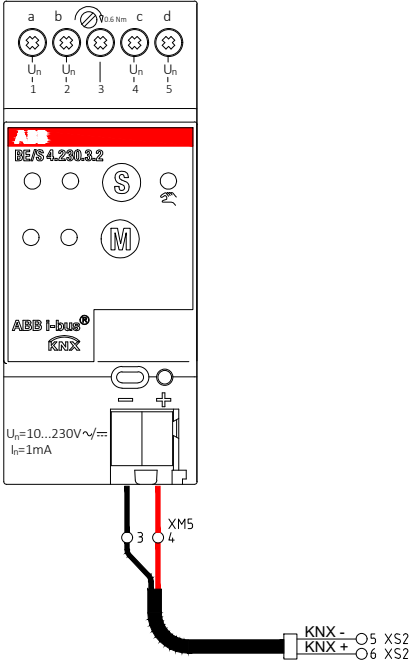

|      |          |      |       |         |            |                                                                             |            |                   |                                  |  |           |       |         |
|------|----------|------|-------|---------|------------|-----------------------------------------------------------------------------|------------|-------------------|----------------------------------|--|-----------|-------|---------|
|      |          |      |       | DATA    | 26/03/2026 | MEGAWATT S.P.A.<br>VIA CIRCUMVALLAZIONE ESTERNA, 89<br>80026 CASORIA ( NA ) |            |                   | MINISTERO DELLA DIFESA- GENIDIFE |  | COMMESSA: |       |         |
|      |          |      |       | DISEGN. | T.G.       |                                                                             |            |                   |                                  |  |           |       |         |
|      |          |      |       | VISTO   | P.D.       |                                                                             |            |                   |                                  |  |           |       |         |
| REV. | MODIFICA | DATA | FIRMA | APPR.   | P.D.       | SOST. IL :                                                                  | SOST. DA : | FILE QGPX3_260032 | DISPOSITIVI KNX                  |  | 260032    | FG. 9 | F.S. 10 |


CONTATTI SEZIONATORE 3QS1

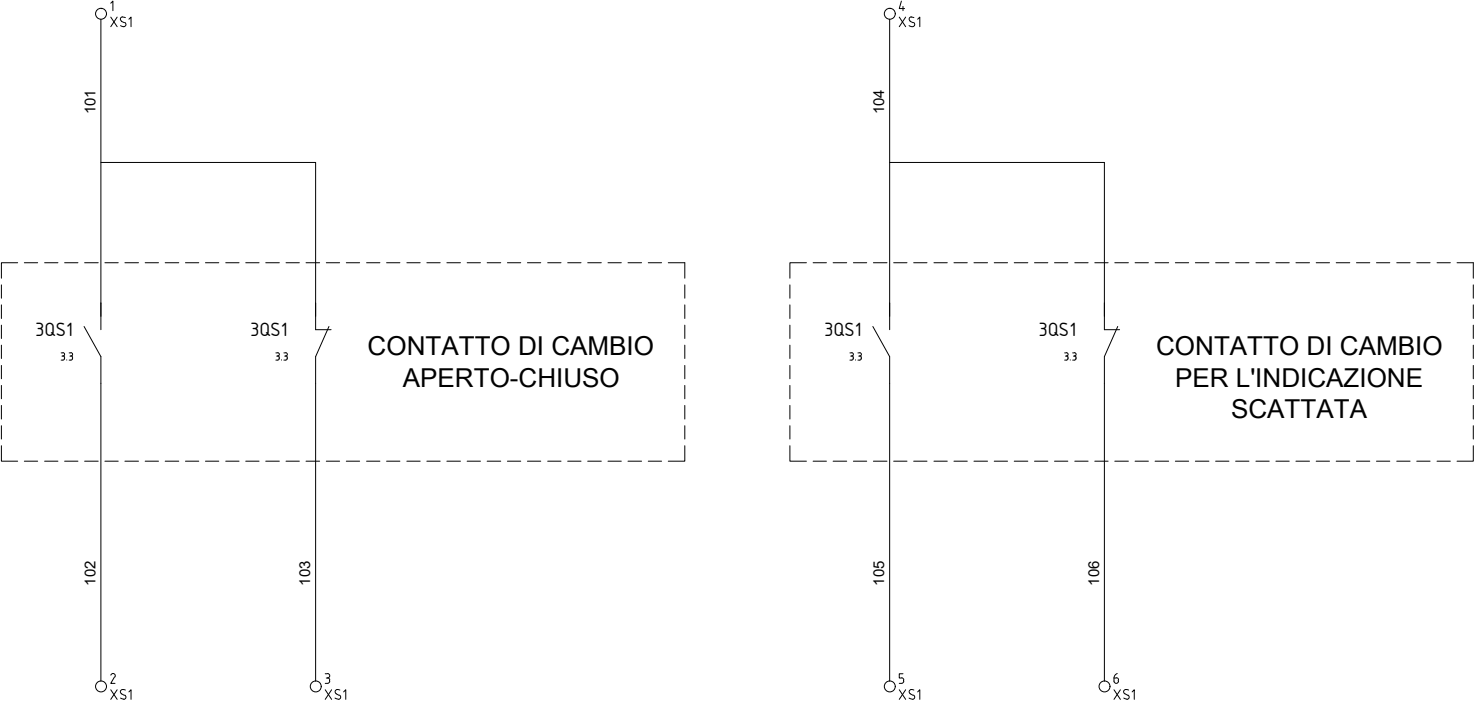


|      |          |      |       |         |            |                                                                             |            |                                                                                       |                                  |           |                   |
|------|----------|------|-------|---------|------------|-----------------------------------------------------------------------------|------------|---------------------------------------------------------------------------------------|----------------------------------|-----------|-------------------|
|      |          |      |       | DATA    | 26/03/2026 | MEGAWATT S.P.A.<br>VIA CIRCUMVALLAZIONE ESTERNA, 89<br>80026 CASORIA ( NA ) |            |  | MINISTERO DELLA DIFESA- GENIDIFE | COMMESSA: |                   |
|      |          |      |       | DISEGN. | T.G.       |                                                                             |            |                                                                                       |                                  |           |                   |
|      |          |      |       | VISTO   | P.D.       |                                                                             |            |                                                                                       |                                  |           |                   |
| REV. | MODIFICA | DATA | FIRMA | APPR.   | P.D.       | SOST. IL :                                                                  | SOST. DA : | FILE QGPX3_260032                                                                     | CONTATTI 3QS1                    | 260032    | FG. 10<br>F.S. 30 |

# MORSETTIERE


+QG - XGEN

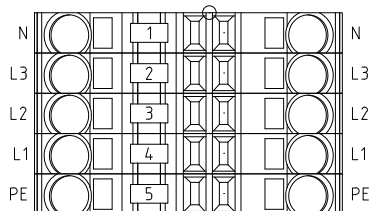


+QG - XM1

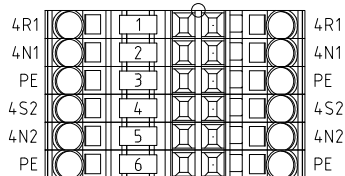


+QG - XM2

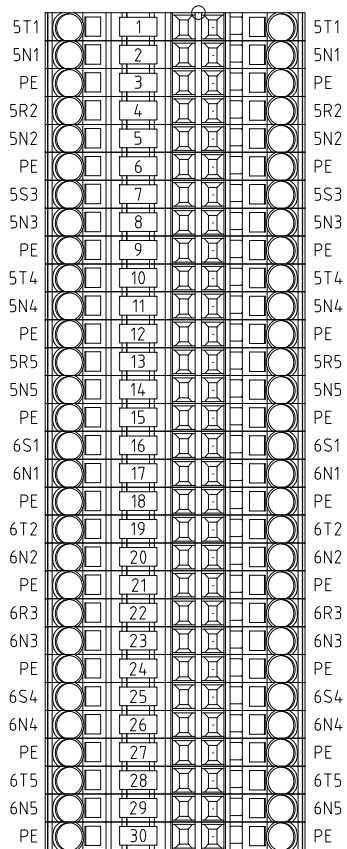


+QG - XM3

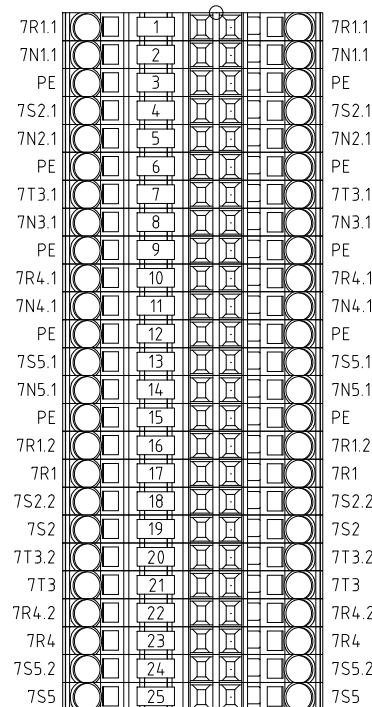


+QG - XM4

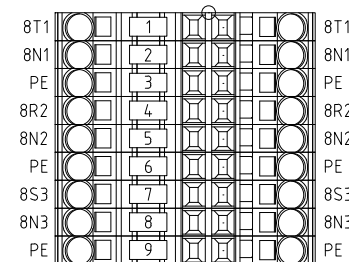

+QG - XS1

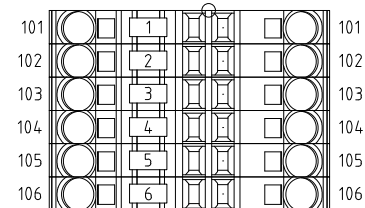

+QG - XS2

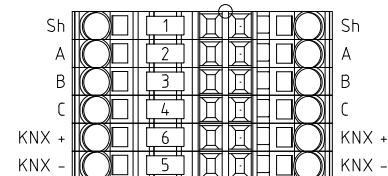

|      |          |      |       |       |      |            |            |                   |                                  |           |        |
|------|----------|------|-------|-------|------|------------|------------|-------------------|----------------------------------|-----------|--------|
| REV. | MODIFICA | DATA | FIRMA | APPR. | P.D. | SOST. IL : | SOST. DA : | FILE QGPX3_260032 | MINISTERO DELLA DIFESA- GENIDIFE | COMMESSA: | FG. 30 |
|      |          |      |       |       |      |            |            |                   | MORSETTIERA                      | 260032    | F.S.   |