



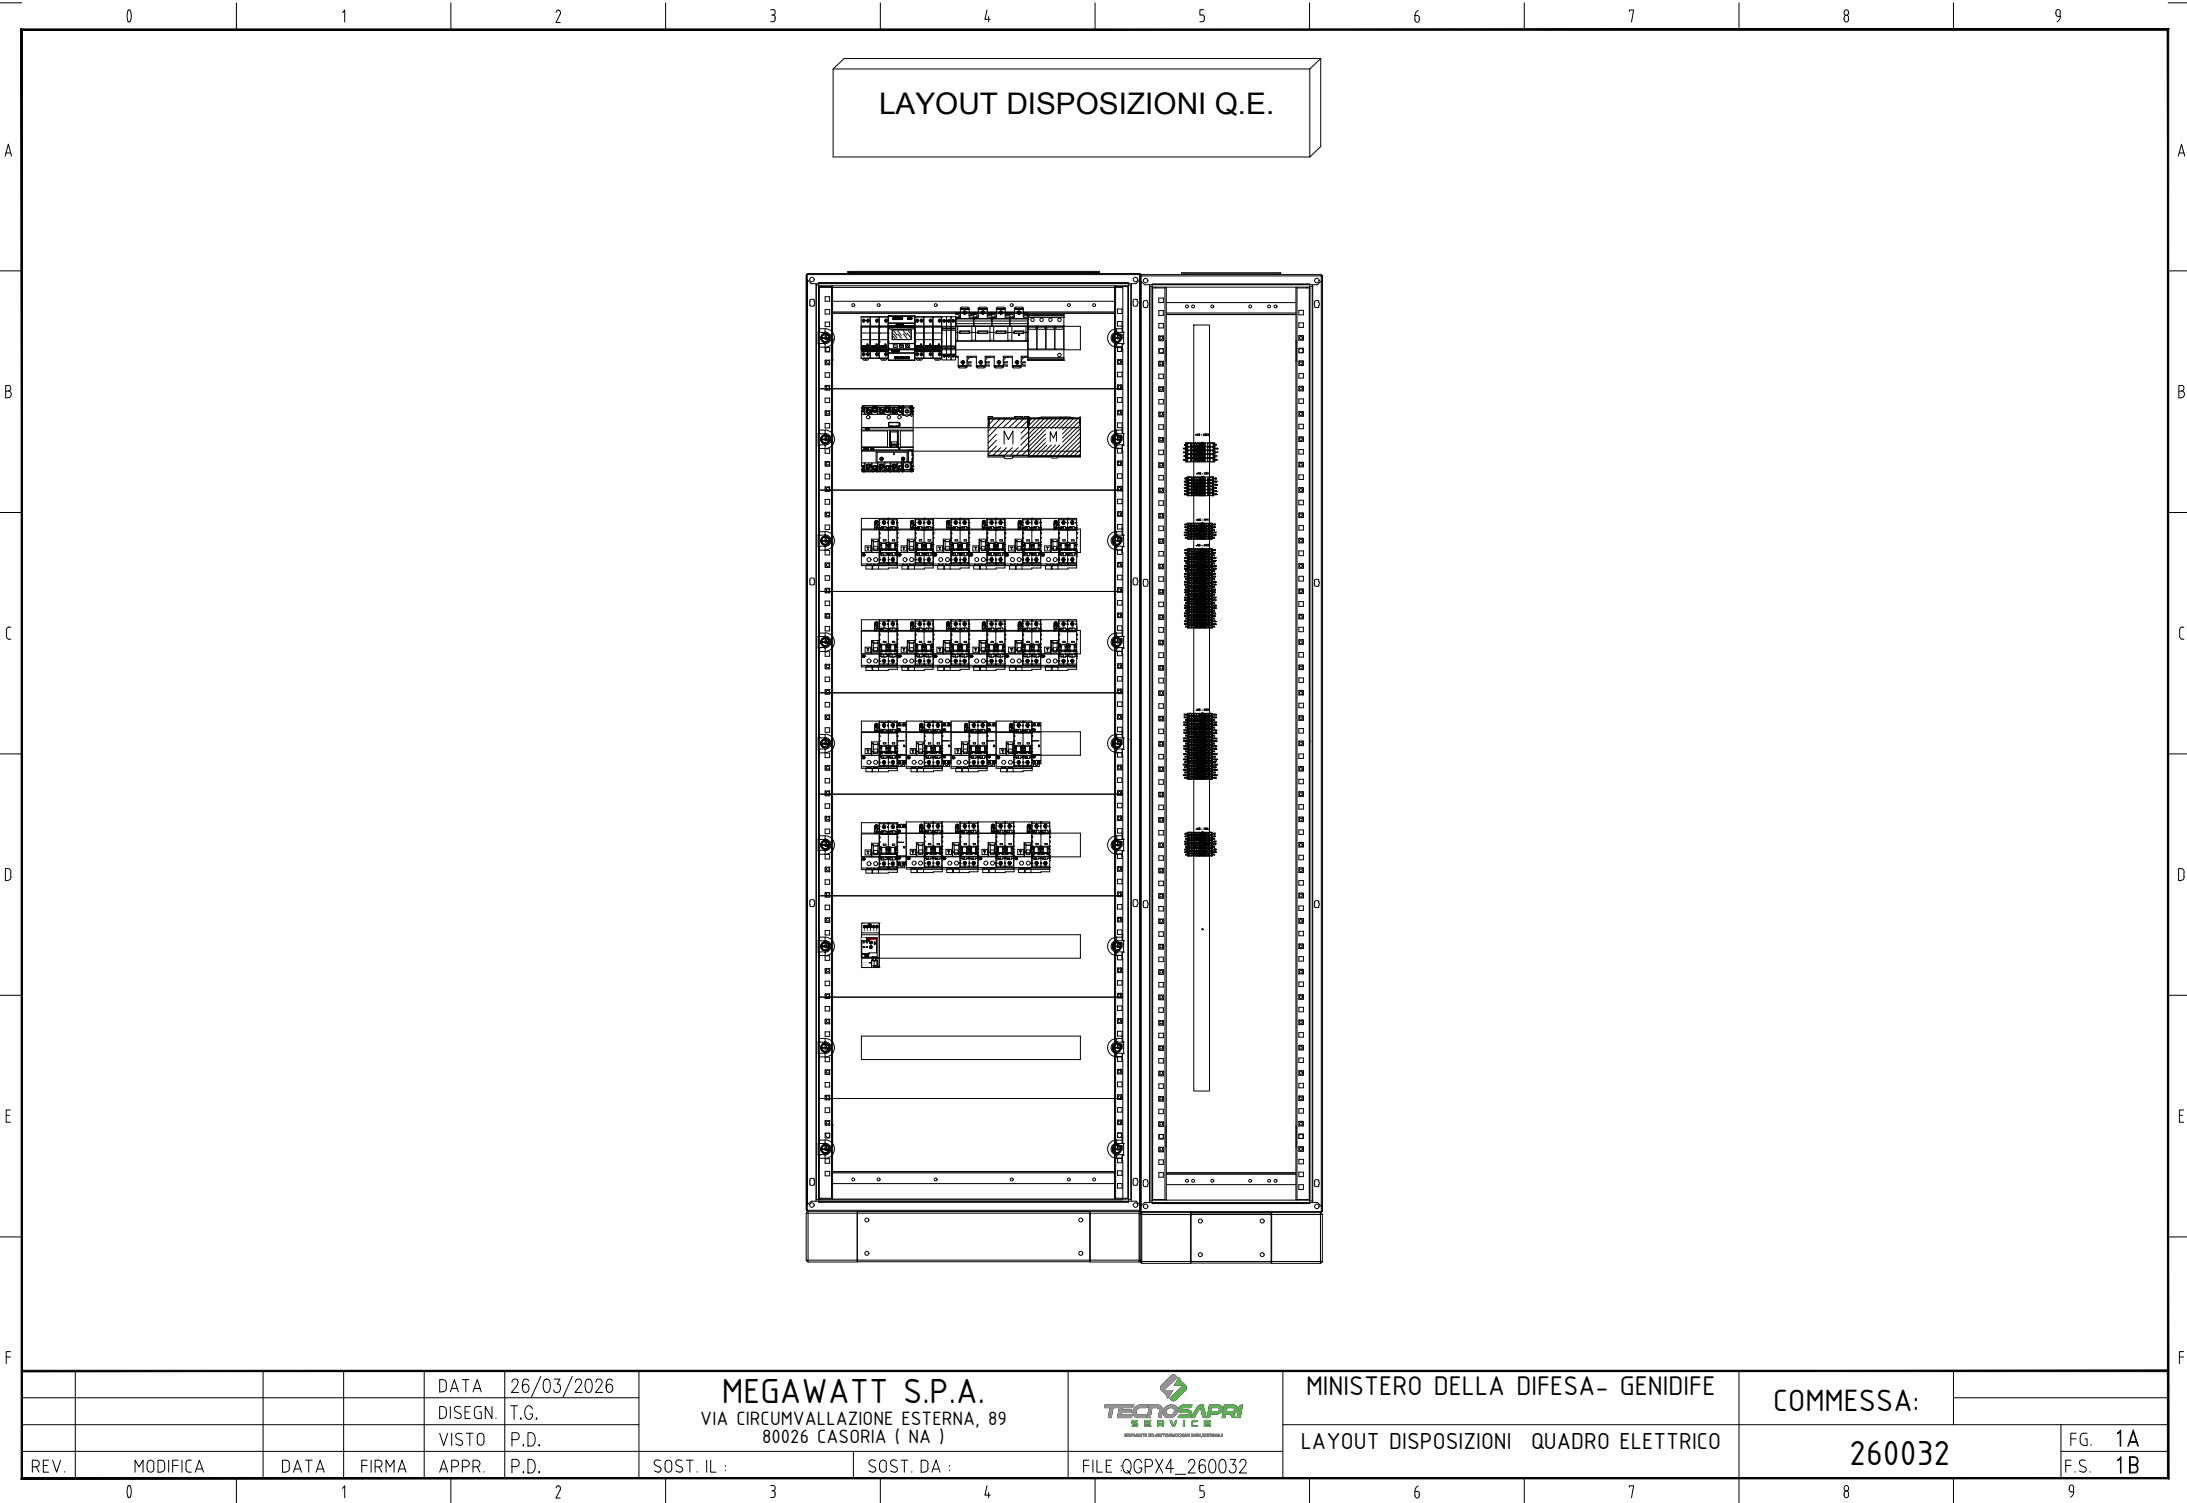

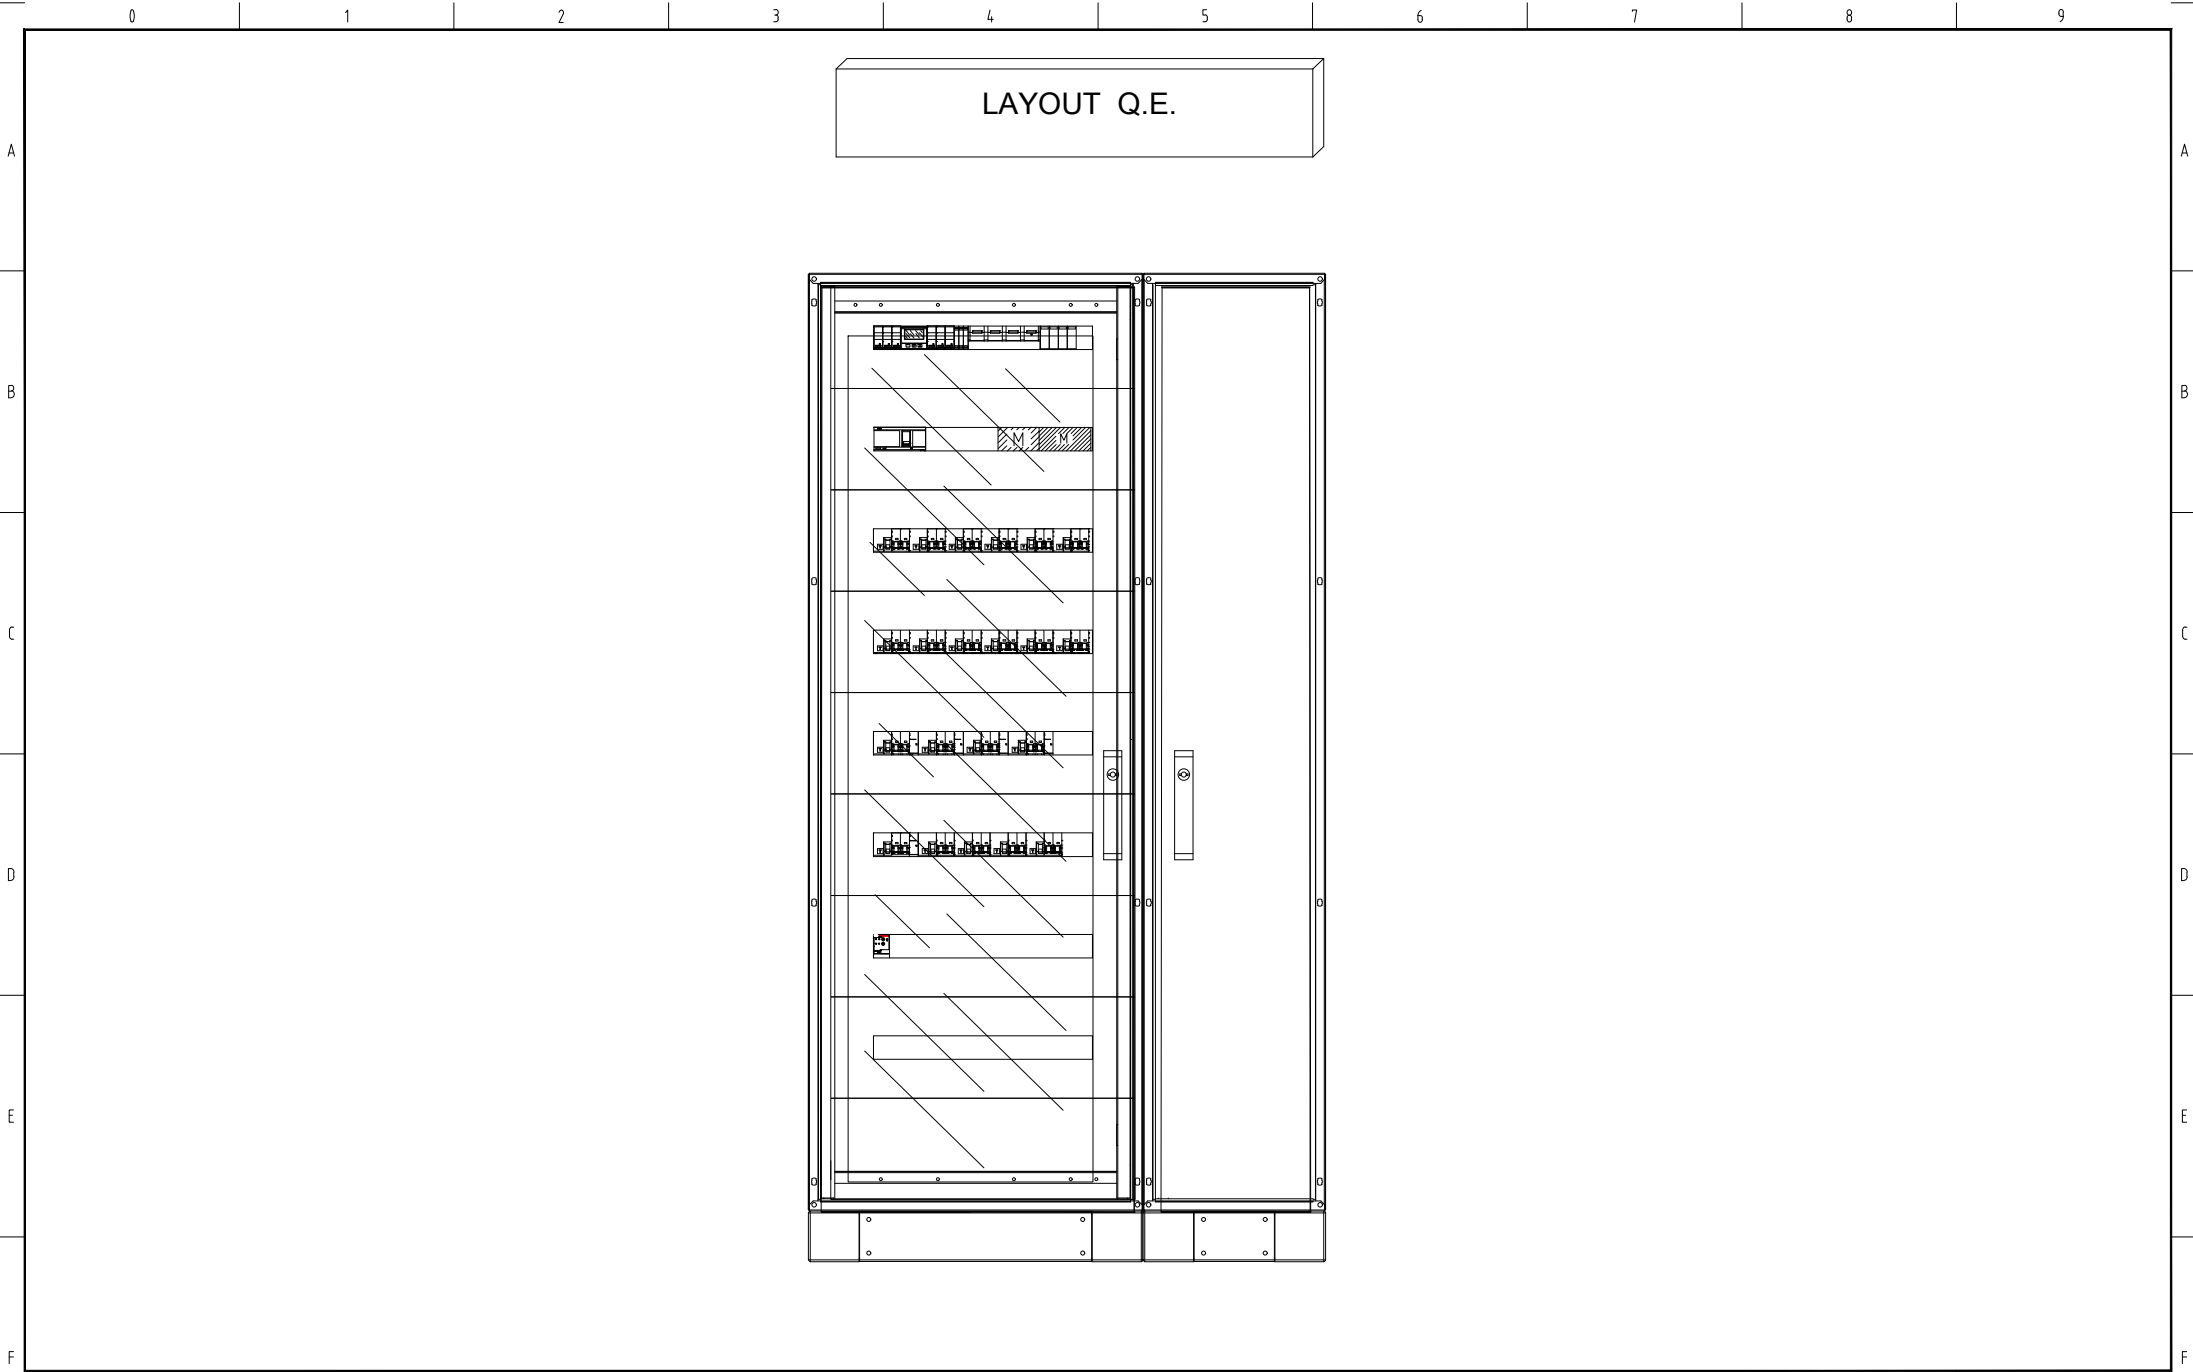




				DATA	26/03/2026	MEGAWATT S.P.A. VIA CIRCUMVALLAZIONE ESTERNA, 89 80026 CASORIA (NA)			MINISTERO DELLA DIFESA- GENIDIFE		COMMESSA:			
				DISEGN.	T.G.									
				VISTO	P.D.									
REV.	MODIFICA	DATA	FIRMA	APPR.	P.D.	SOST. IL :	SOST. DA :	FILE QGPX4_260032	LAYOUT QUADRO ELETTRICO		260032		FG. 1B	
													F.S. 2	

0 1 2 3 4 5 6 7 8 9

LISTA FOGLI \ INDEX

[illegible]

				DATA	26/03/2026	MEGAWATT S.P.A. VIA CIRCUMVALLAZIONE ESTERNA, 89 80026 CASORIA (NA)		 SERVIZIO DI ASSISTENZA E MANUTENZIONE	MINISTERO DELLA DIFESA- GENIDIFE	COMMESSA:		
				DISEGN.	T.G.				LEGENDA		260032	FG. 2
				VISTO	P.D.					FILE QGPX4_260032		F.S. 3
REV.	MODIFICA	DATA	FIRMA	APPR.	P.D.	SOST. IL :	SOST. DA :					

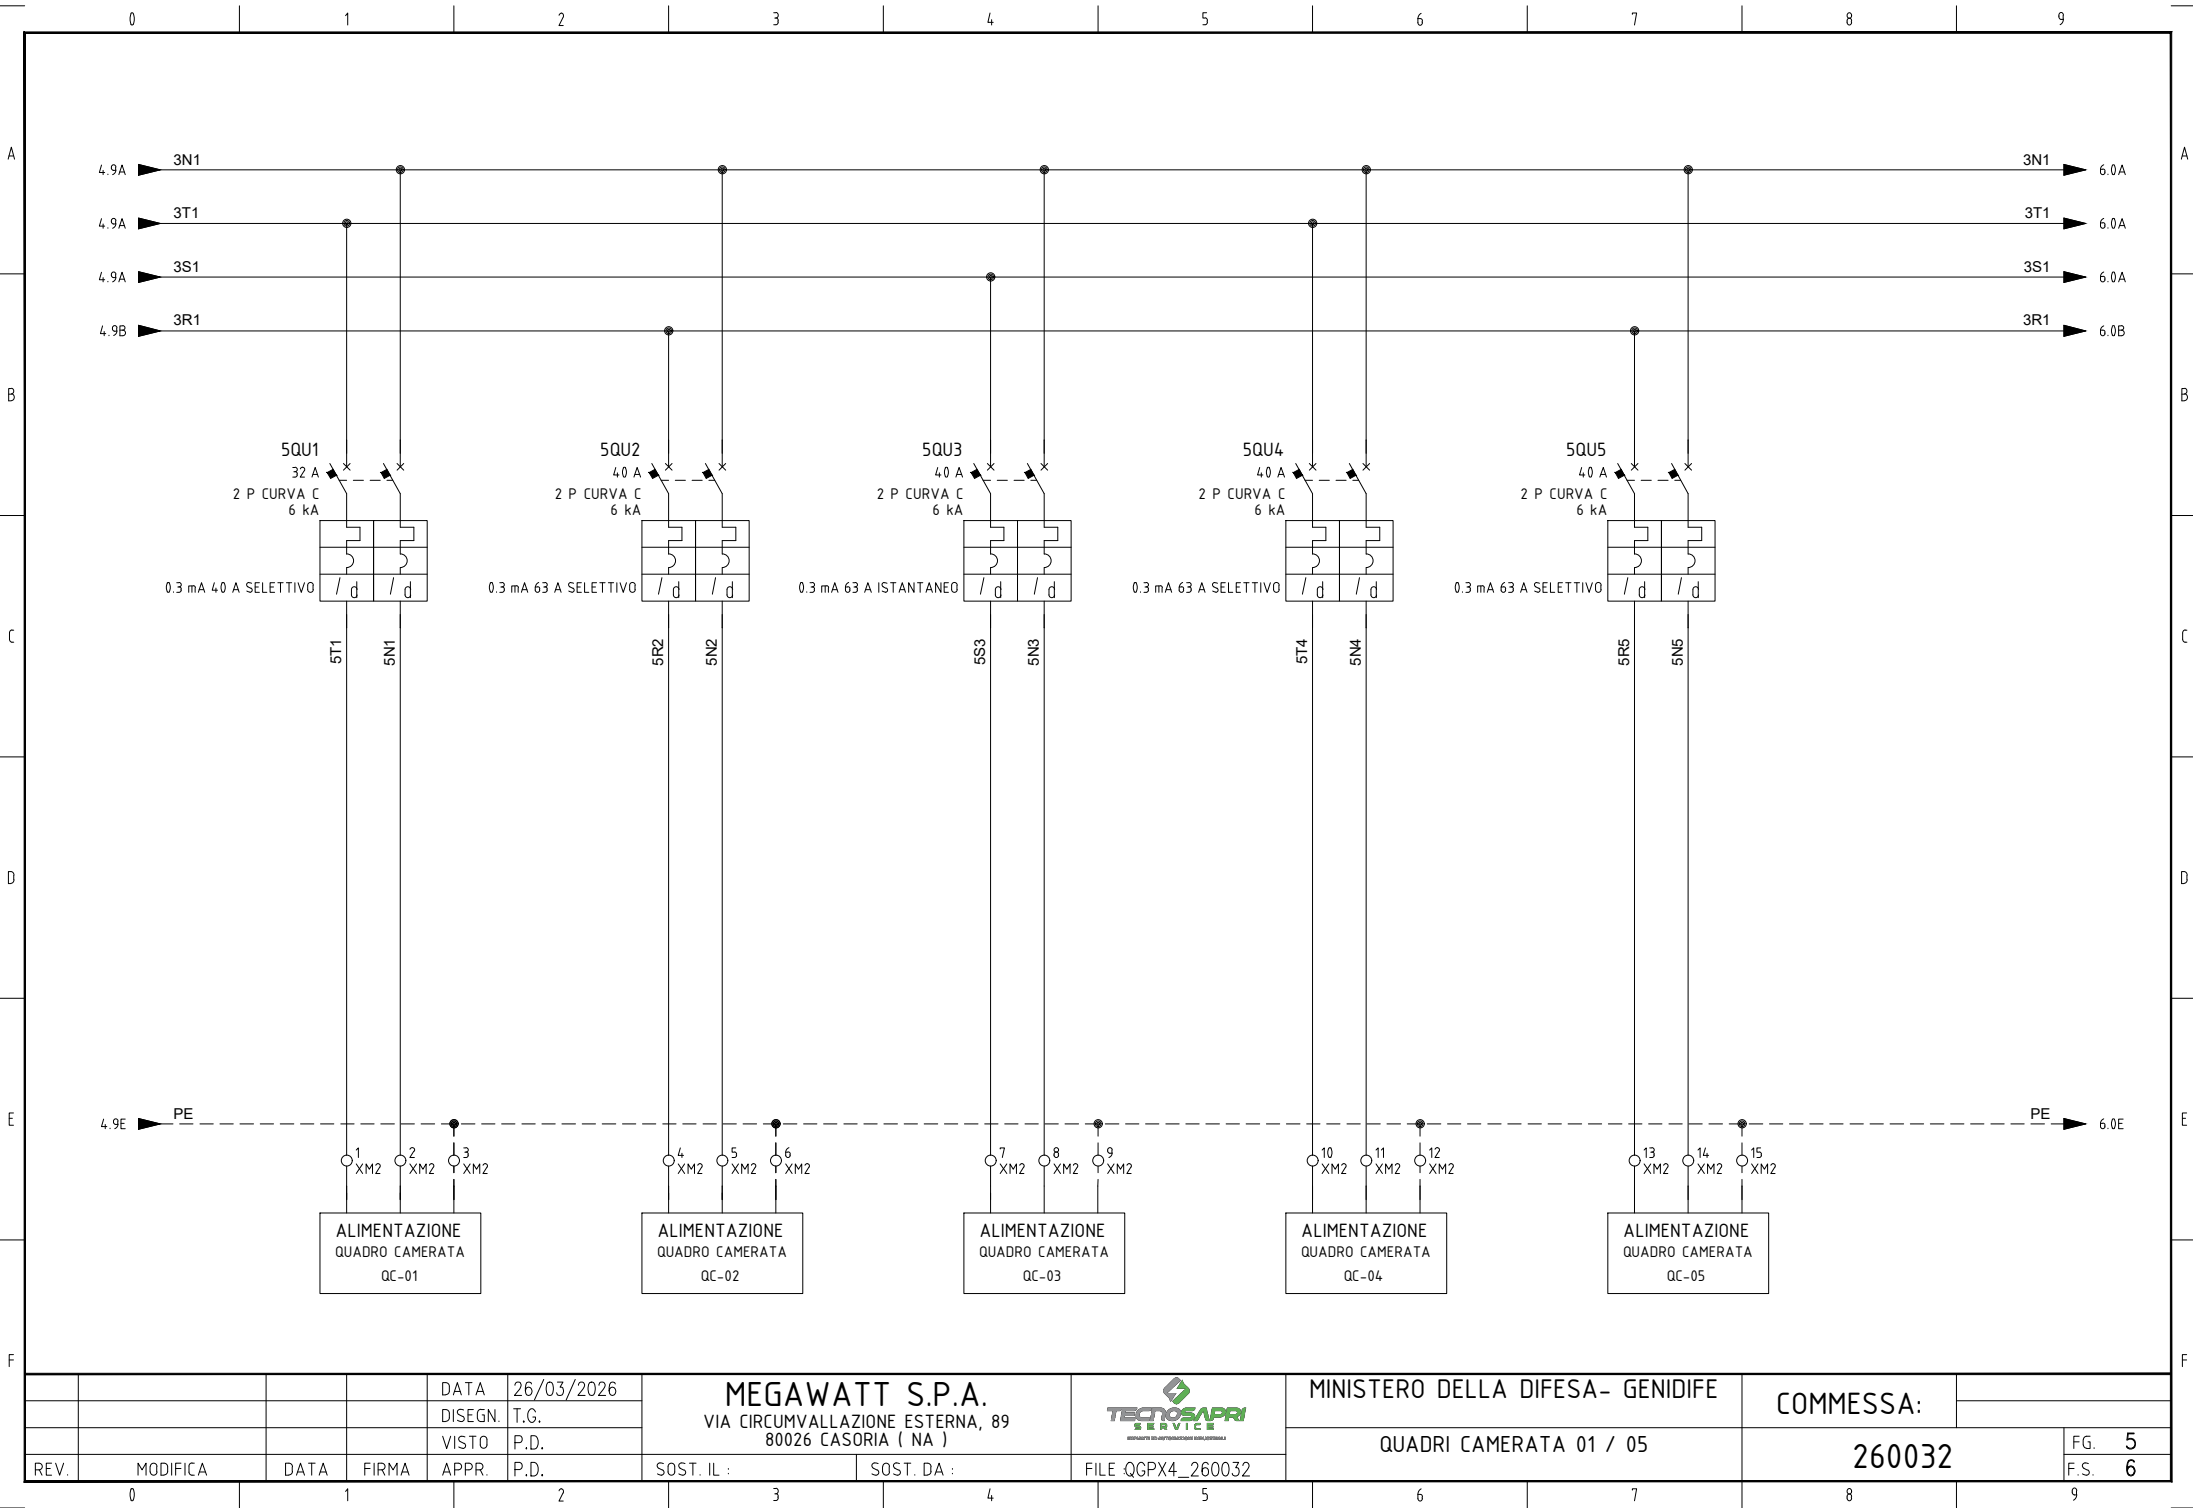

REV.	MODIFICA	DATA	FIRMA	APPR.	P.D.


DATA	26/03/2026
DISEGN.	T.G.
VISTO	P.D.
APPR.	P.D.

MEGAWATT S.P.A.	
VIA CIRCUMVALLAZIONE ESTERNA, 89	
80026 CASORIA (NA)	
SOST. IL :	SOST. DA :

TECNO SAPRI SERVICE
PROGETTO E REALIZZAZIONE DI SISTEMI

MINISTERO DELLA DIFESA- GENIDIFE
QUADRI CAMERATA 01 / 05


COMMESSA:	
260032	FG. 5
	F.S. 6

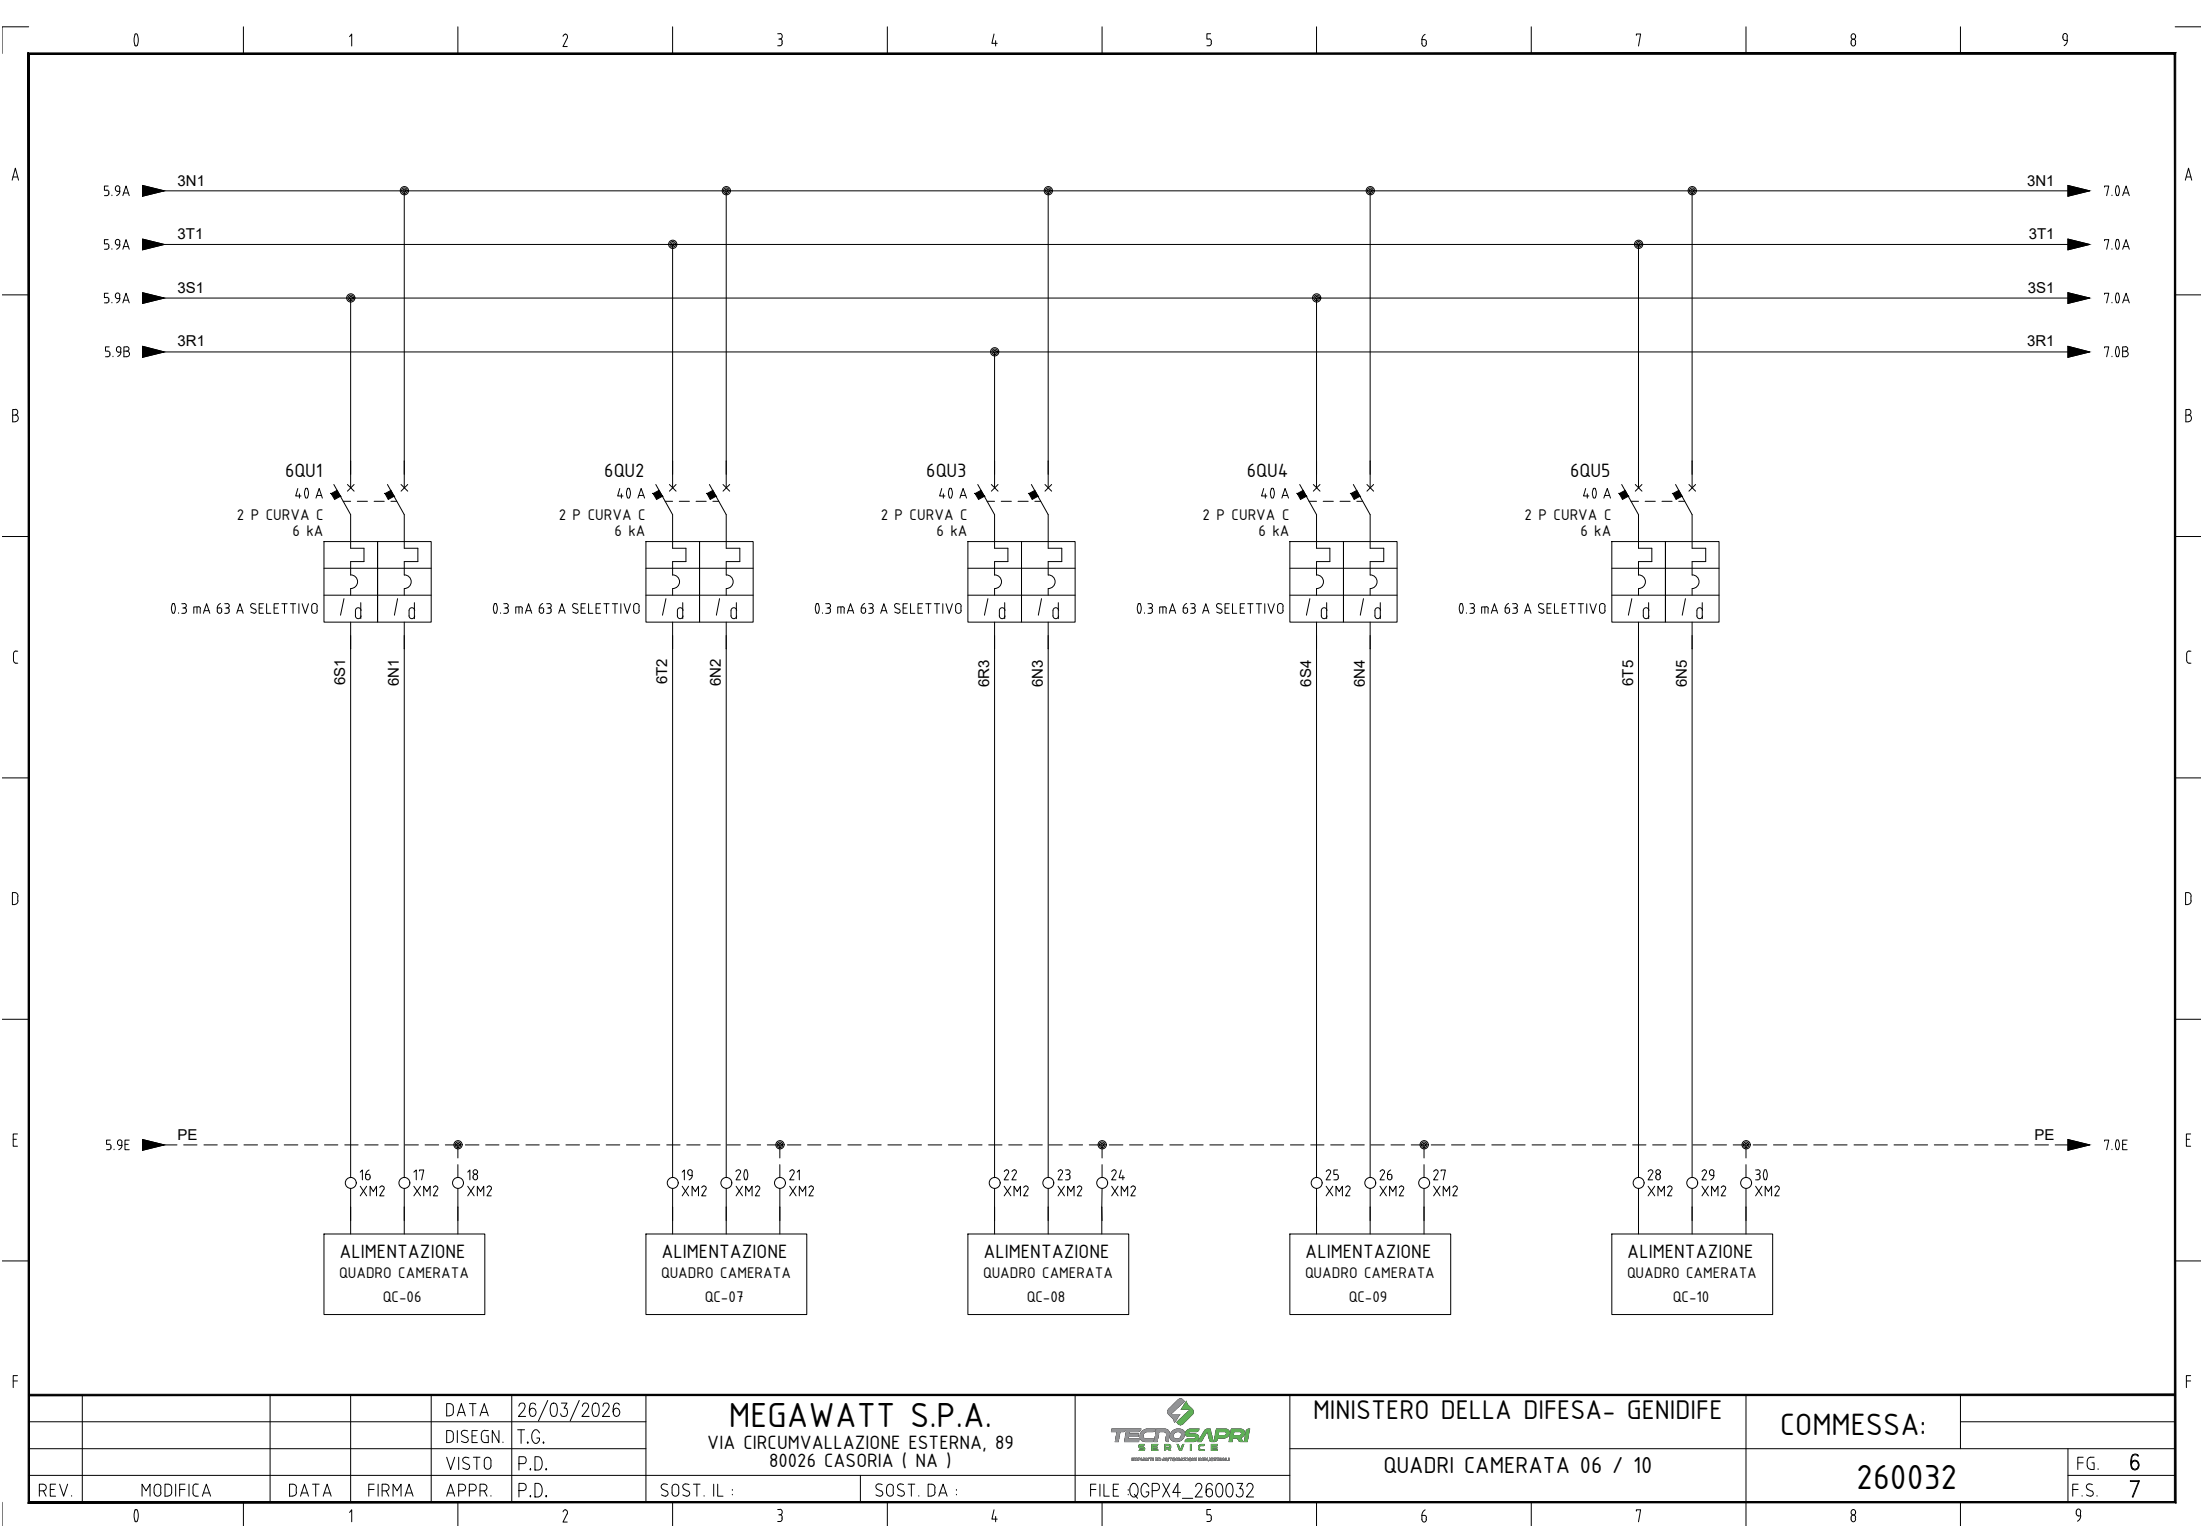


REV.	MODIFICA	DATA	FIRMA	APPR.	P.D.

DATA	26/03/2026
DISEGN.	T.G.
VISTO	P.D.
APPR.	P.D.
SOST. IL :	SOST. DA :
FILE QGPX4_260032	

MEGAWATT S.P.A.	MINISTERO DELLA DIFESA- GENIDIFE	COMMESSA:	
VIA CIRCUMVALLAZIONE ESTERNA, 89			
80026 CASORIA (NA)			
QUADRI CAMERATA 06 / 10			
		260032	FG. 6
			F.S. 7

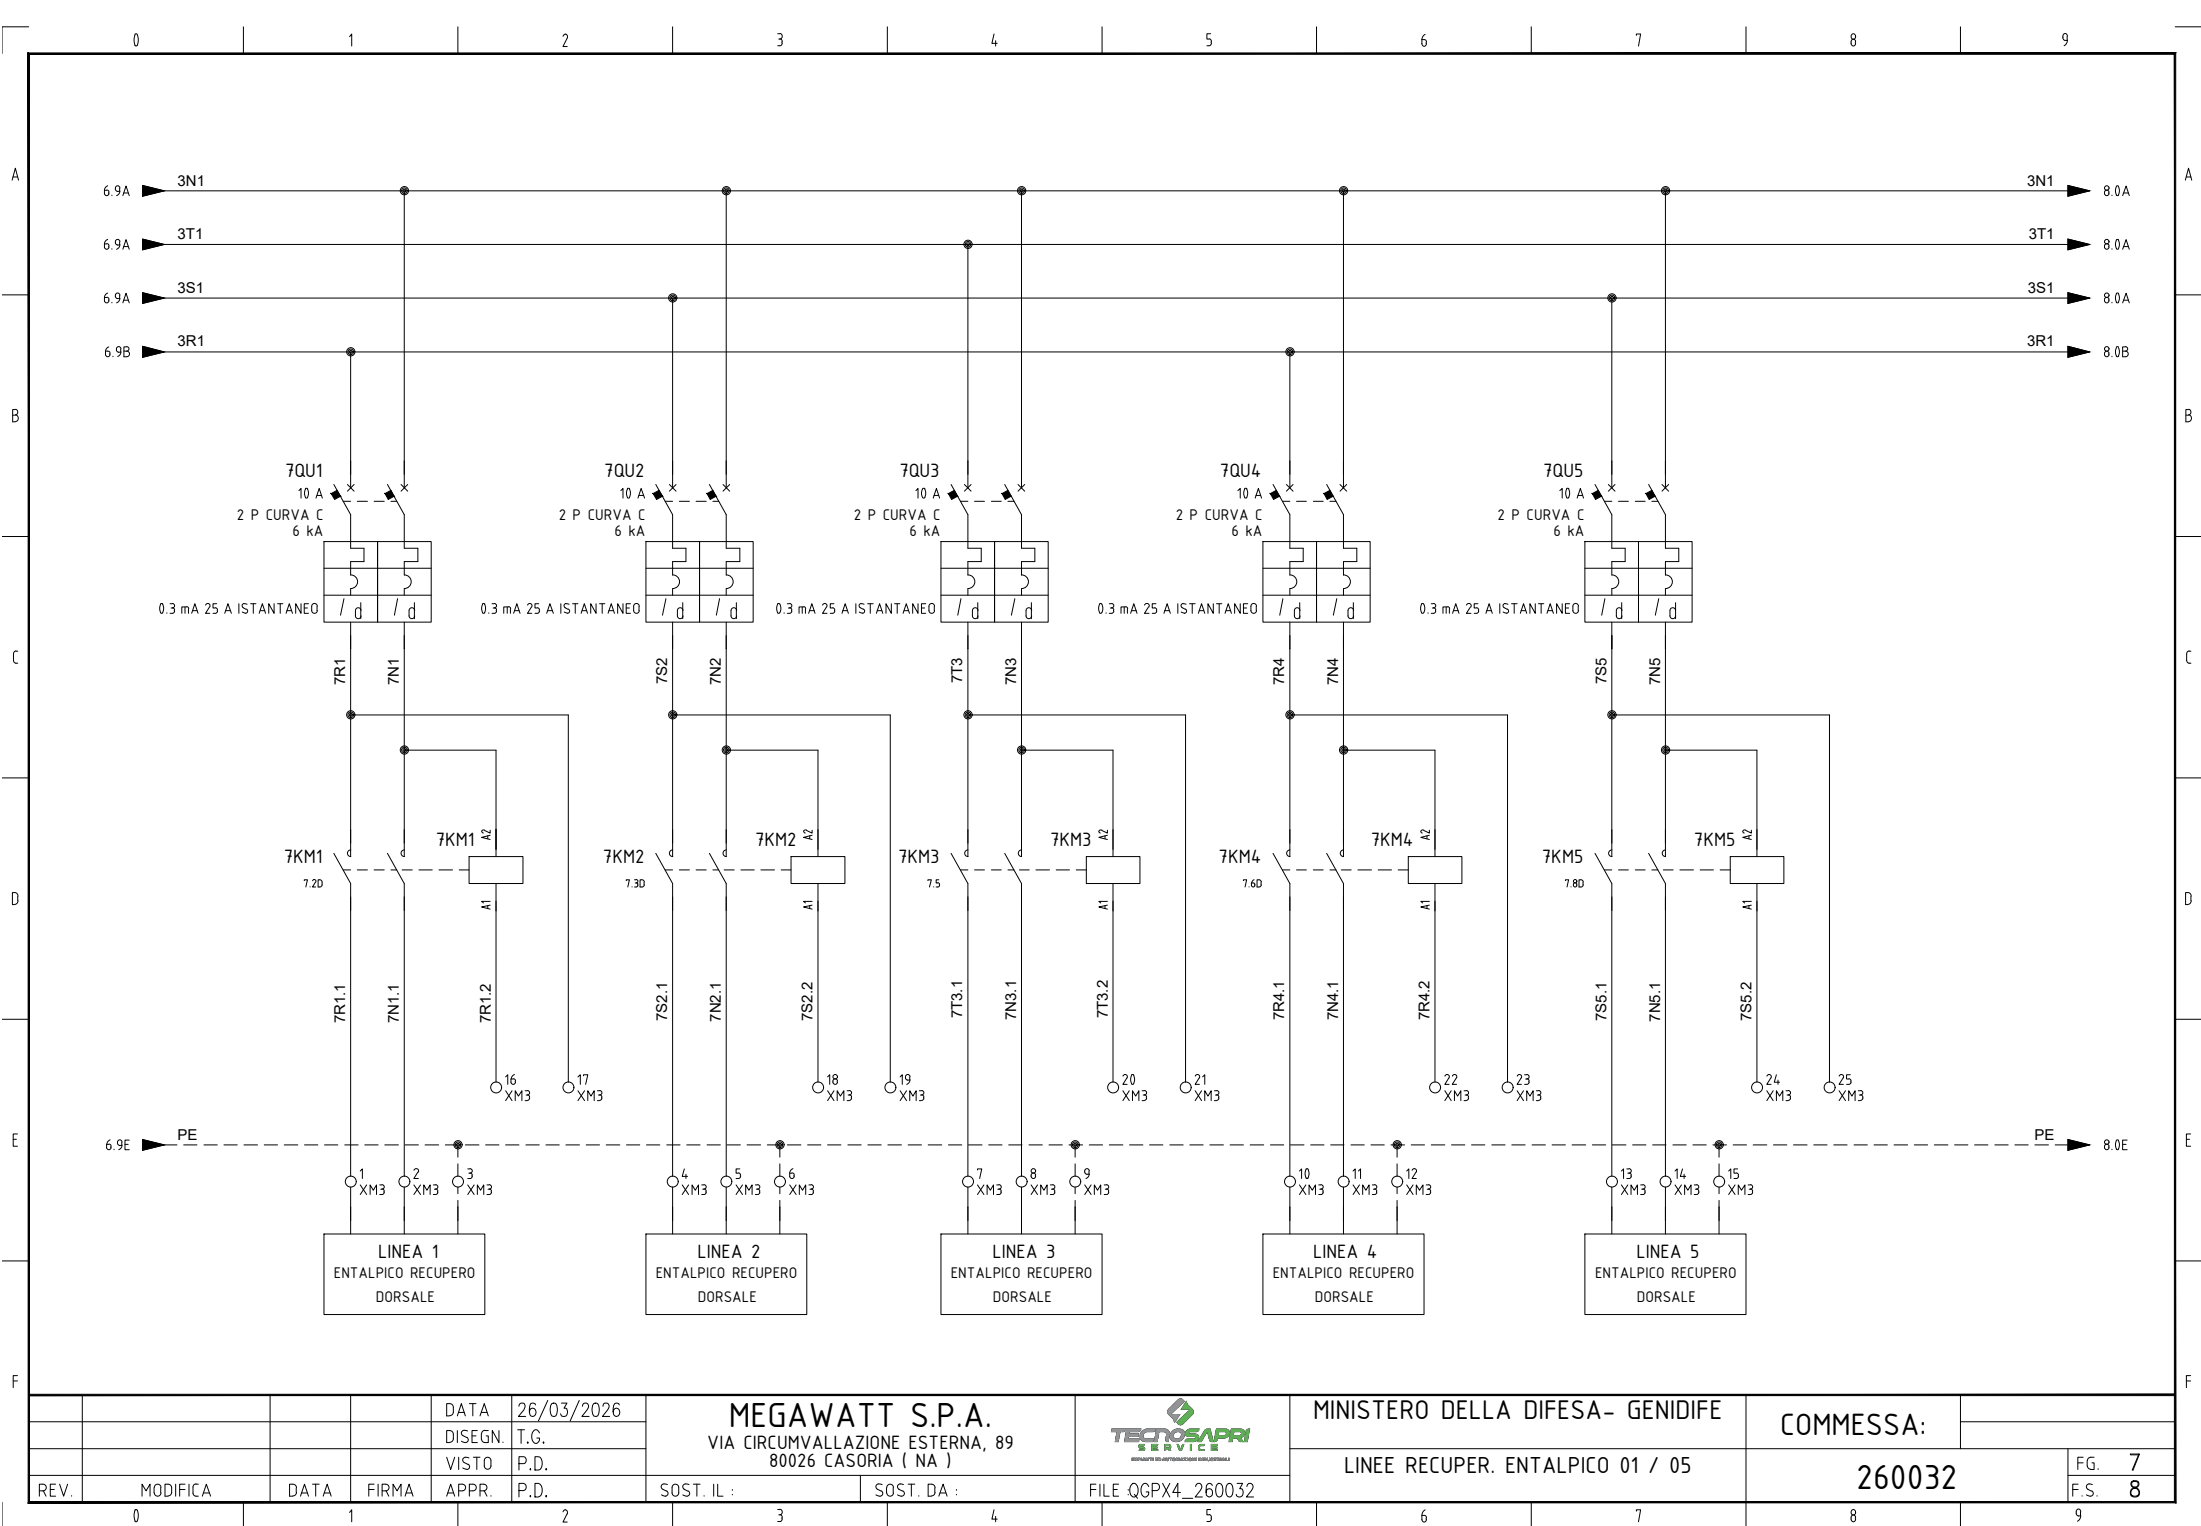

				DATA	26/03/2026	MEGAWATT S.P.A. VIA CIRCUMVALLAZIONE ESTERNA, 89 80026 CASORIA (NA)			MINISTERO DELLA DIFESA- GENIDIFE	COMMESSA:		
			DISEGN.	T.G.								
			VISTO	P.D.								
REV.	MODIFICA	DATA	FIRMA	APPR.	P.D.	SOST. IL :	SOST. DA :		FILE QGPX4_260032	LINEE RECUPER. ENTALPICO 01 / 05	260032	FG.
												F.S.

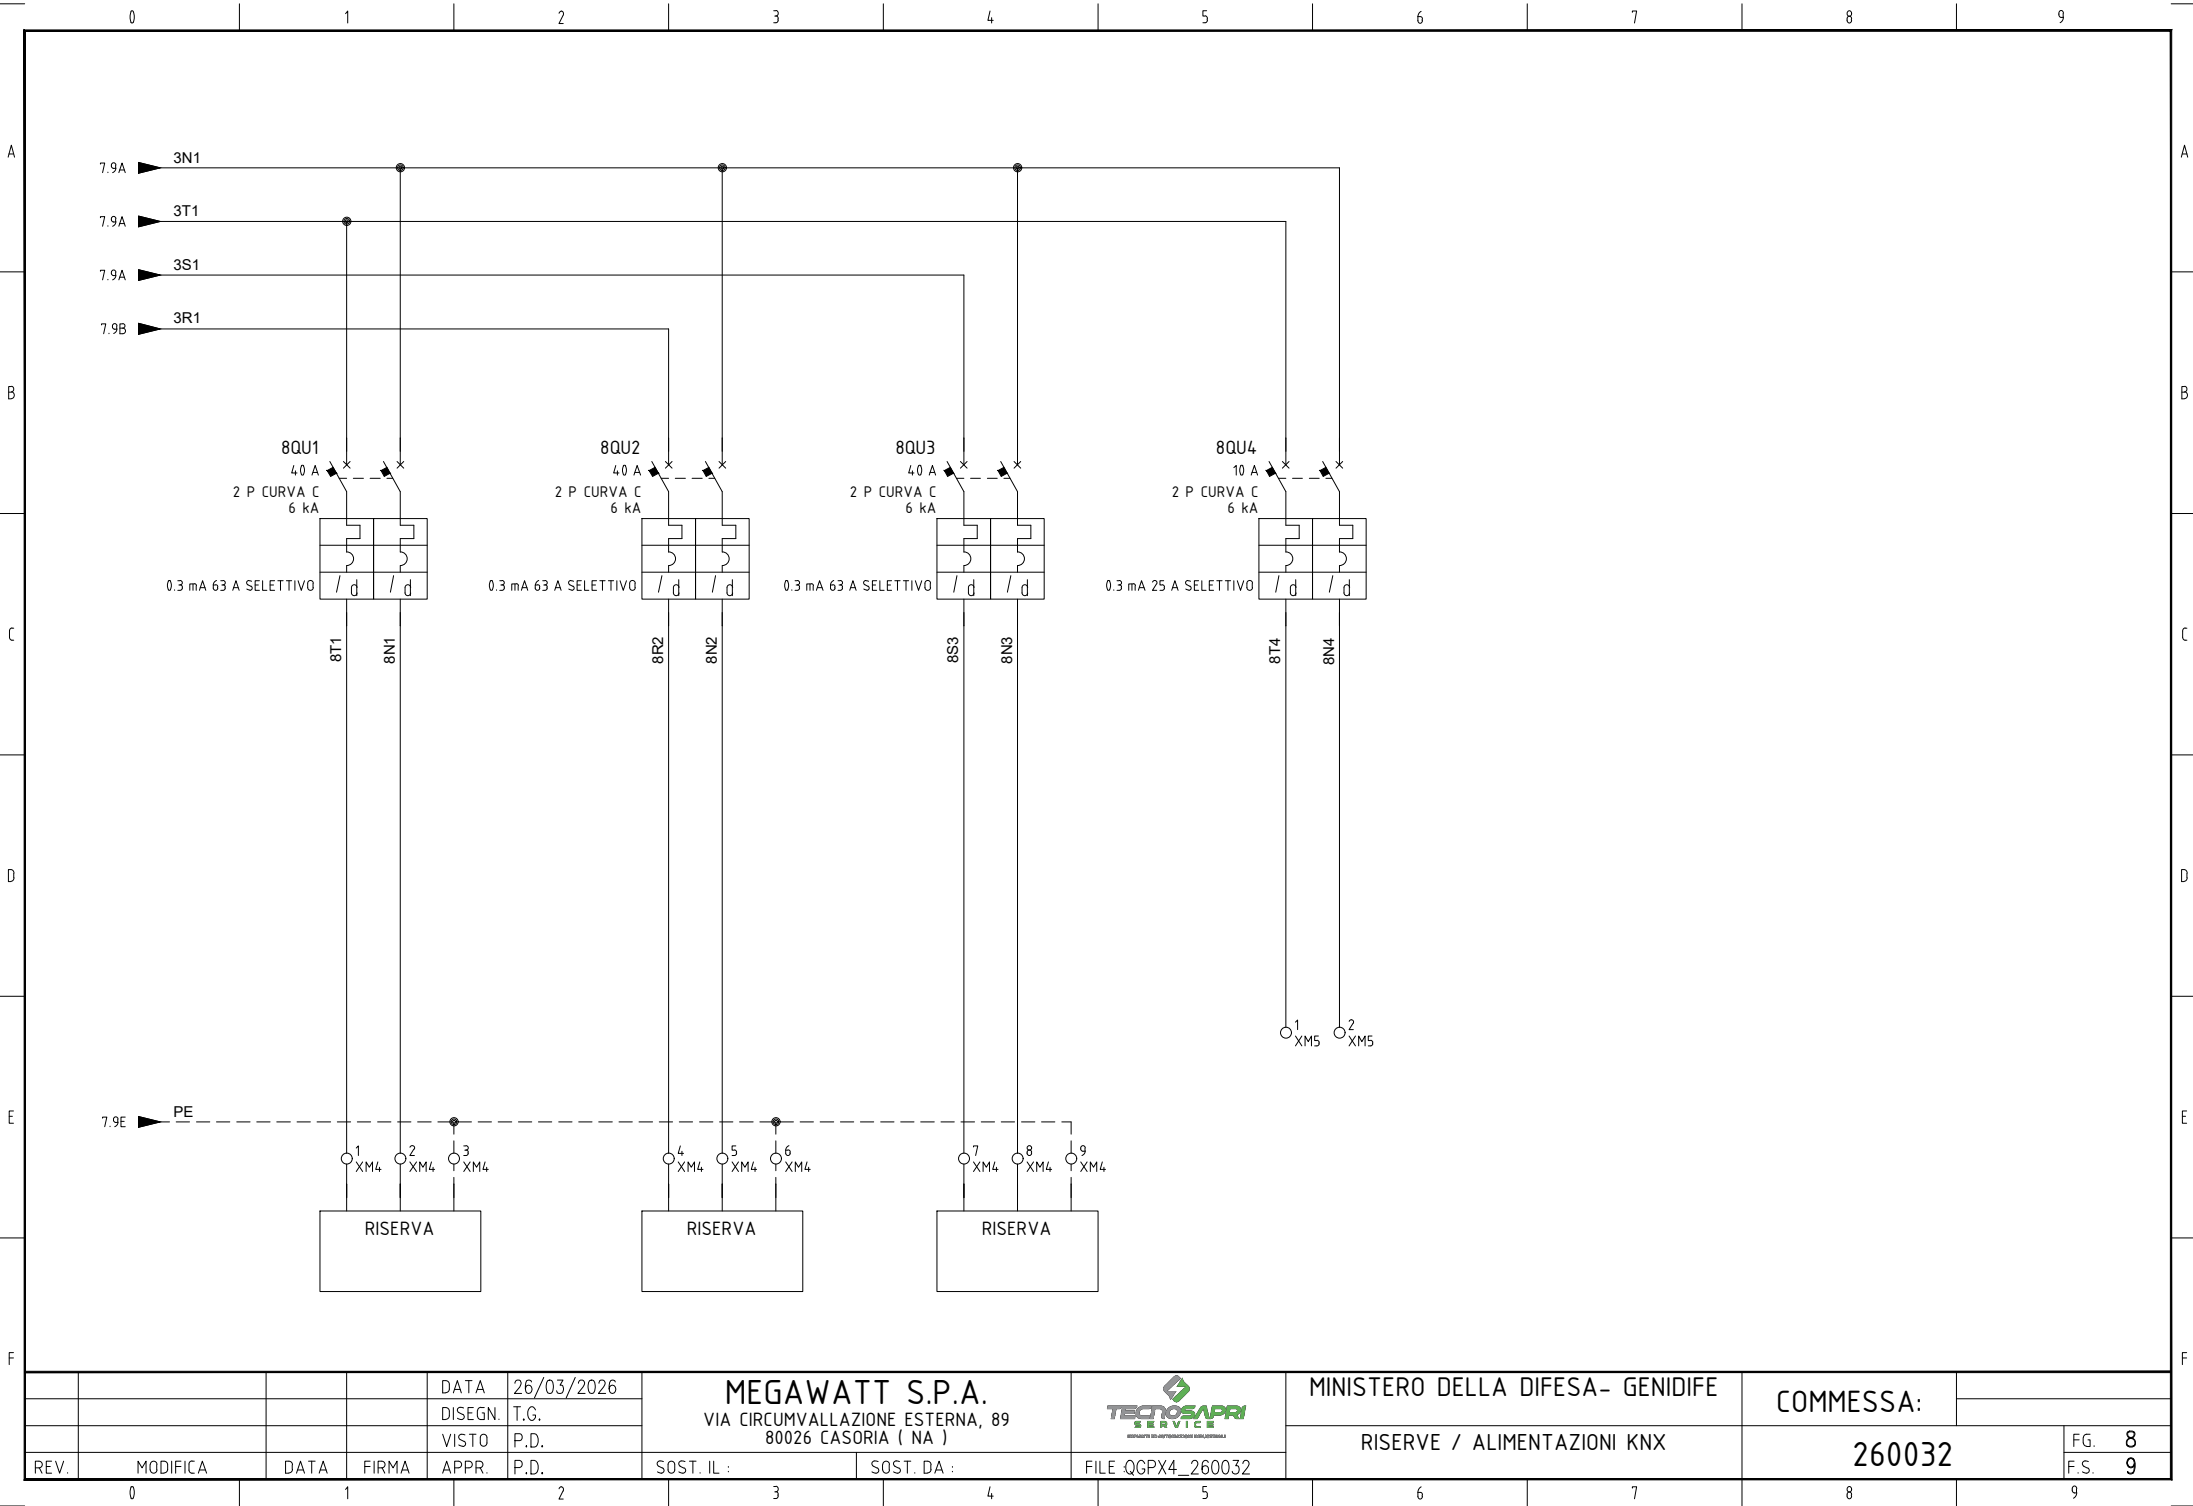


REV.	MODIFICA	DATA	FIRMA	APPR.	P.D.

DATA	26/03/2026
DISEGN.	T.G.
VISTO	P.D.
APPR.	P.D.
SOST. IL :	SOST. DA :

MEGAWATT S.P.A.
VIA CIRCUMVALLAZIONE ESTERNA, 89
80026 CASORIA (NA)
TECNOSAPRI SERVICE
PROGETTAZIONE E REALIZZAZIONE
FILE QGPX4_260032


MINISTERO DELLA DIFESA- GENIDIFE
RISERVE / ALIMENTAZIONI KNX

COMMESSA:	260032	FG. 8
		F.S. 9

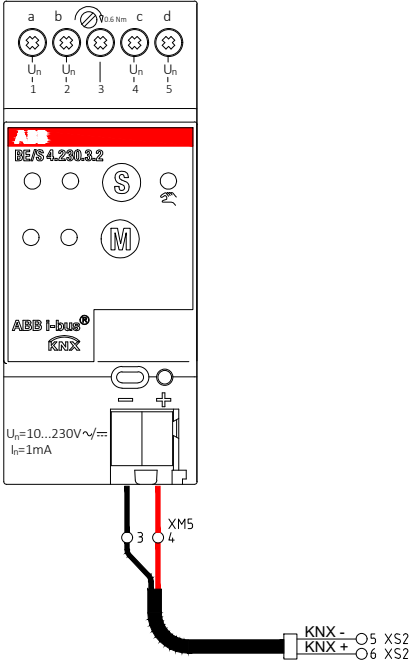

				DATA	26/03/2026	MEGAWATT S.P.A. VIA CIRCUMVALLAZIONE ESTERNA, 89 80026 CASORIA (NA)			MINISTERO DELLA DIFESA- GENIDIFE		COMMESSA:		
				DISEGN.	T.G.								
				VISTO	P.D.								
REV.	MODIFICA	DATA	FIRMA	APPR.	P.D.	SOST. IL :	SOST. DA :	FILE QGPX4_260032	DISPOSITIVI KNX		260032	FG. 9	F.S. 10


CONTATTI SEZIONATORE 3QS1

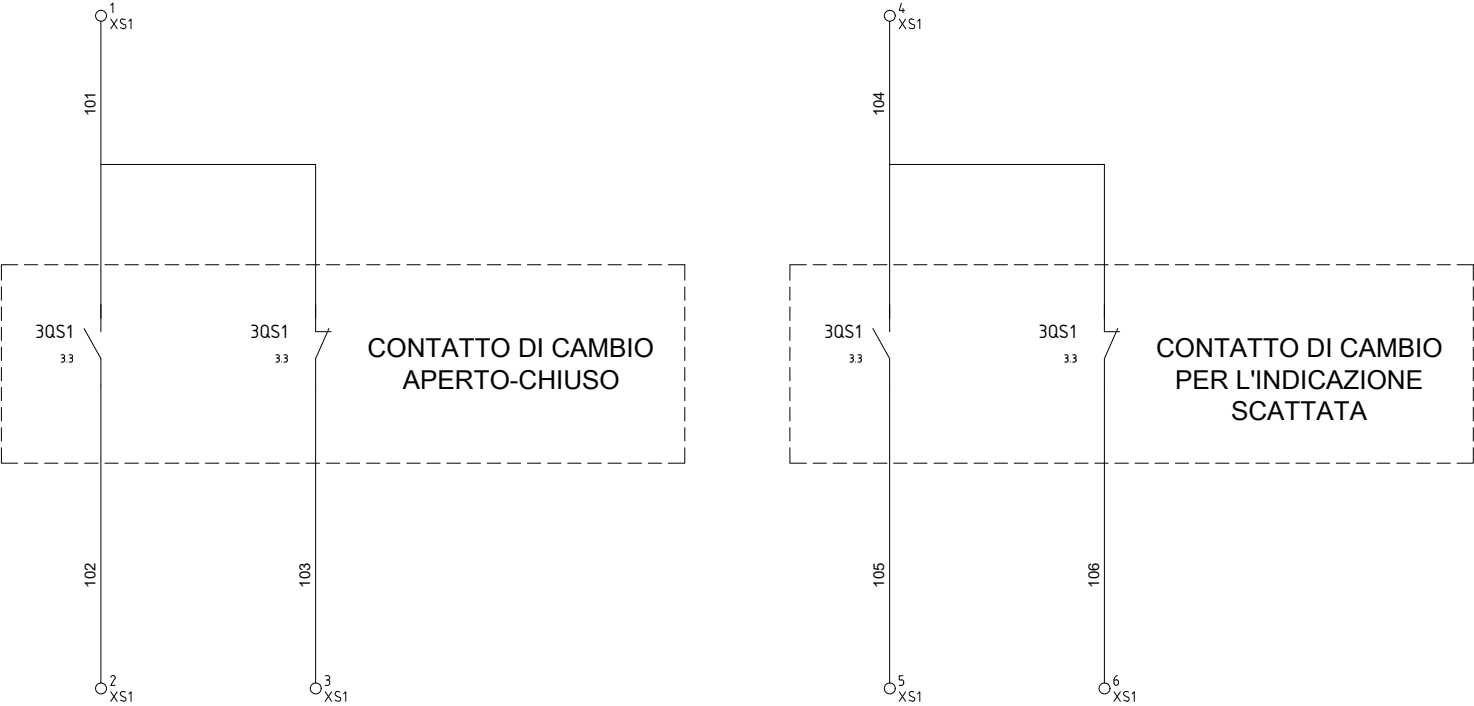


				DATA	26/03/2026	MEGAWATT S.P.A. VIA CIRCUMVALLAZIONE ESTERNA, 89 80026 CASORIA (NA)			MINISTERO DELLA DIFESA- GENIDIFE	COMMESSA:	
				DISEGN.	T.G.						
				VISTO	P.D.						
REV.	MODIFICA	DATA	FIRMA	APPR.	P.D.	SOST. IL :	SOST. DA :	FILE QGPX4_260032	CONTATTI 3QS1	260032	FG. 10 F.S. 30

MORSETTIERE


+QG - XGEN

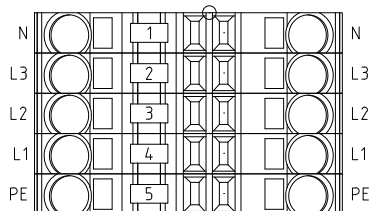


+QG - XM1

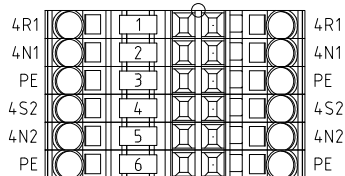


+QG - XM2

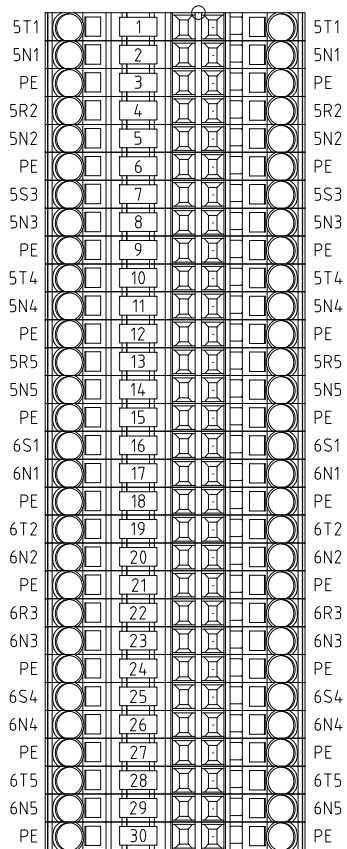


+QG - XM3

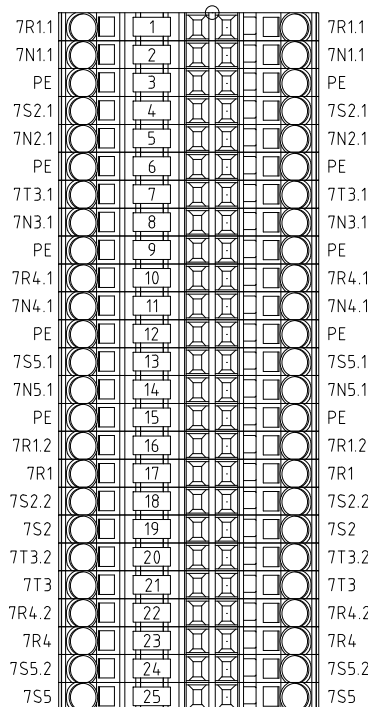


+QG - XM4

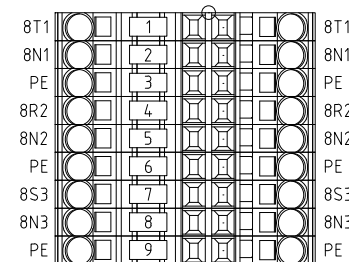

+QG - XS1

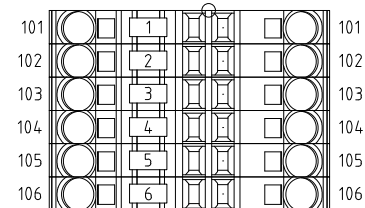

+QG - XS2

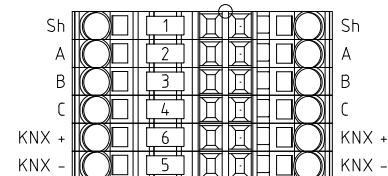

REV.	MODIFICA	DATA	FIRMA	APPR.	P.D.	SOST. IL :	SOST. DA :	FILE QGPX4_260032	MINISTERO DELLA DIFESA- GENIDIFE	COMMESSA:	FG. 30
									MORSETTIERA	260032	F.S.