

				DATA	26/03/2026	MEGAWATT S.P.A. VIA CIRCUMVALLAZIONE ESTERNA, 89 80026 CASORIA (NA)			MINISTERO DELLA DIFESA- GENIDIFE	COMMESSA:	
				DISEGN.	T.G.						
				VISTO	P.D.						
REV.	MODIFICA	DATA	FIRMA	APPR.	P.D.	SOST. IL :	SOST. DA :	FILE QGPX_KNX_260032	COPERTINA	260032	FG. 1 FS. 1A

A

A

B

B

C

C

D

D


E

E


F

F

LAYOUT DISPOSIZIONI Q.E.

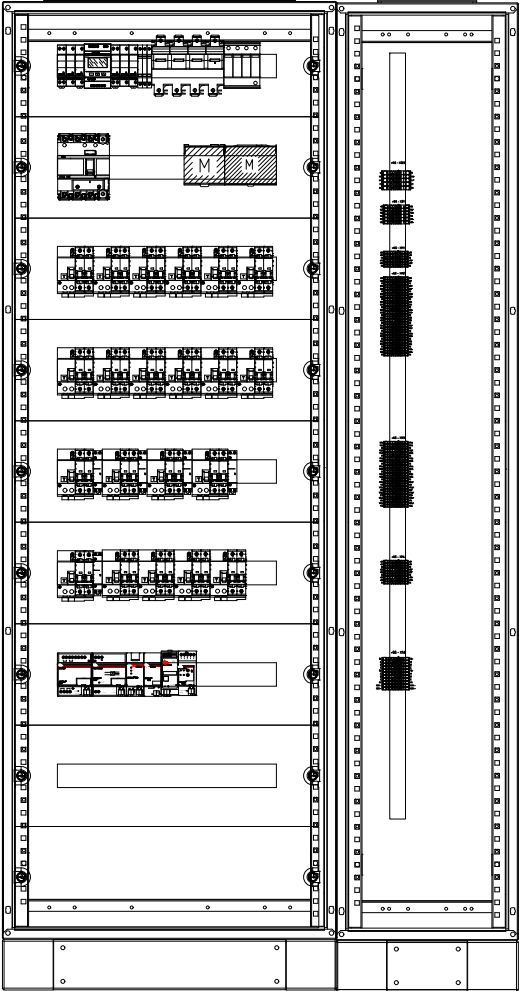

				DATA	26/03/2026	MEGAWATT S.P.A. VIA CIRCUMVALLAZIONE ESTERNA, 89 80026 CASORIA (NA)			MINISTERO DELLA DIFESA- GENIDIFE	COMMESSA:		
				DISEGN.	T.G.				LAYOUT DISPOSIZIONI QUADRO ELETTRICO			
				VISTO	P.D.							
REV.	MODIFICA	DATA	FIRMA	APPR.	P.D.	SOST. IL :	SOST. DA :	FILE QGPX_KNX_260032		260032	FG. 1A	F.S. 1B

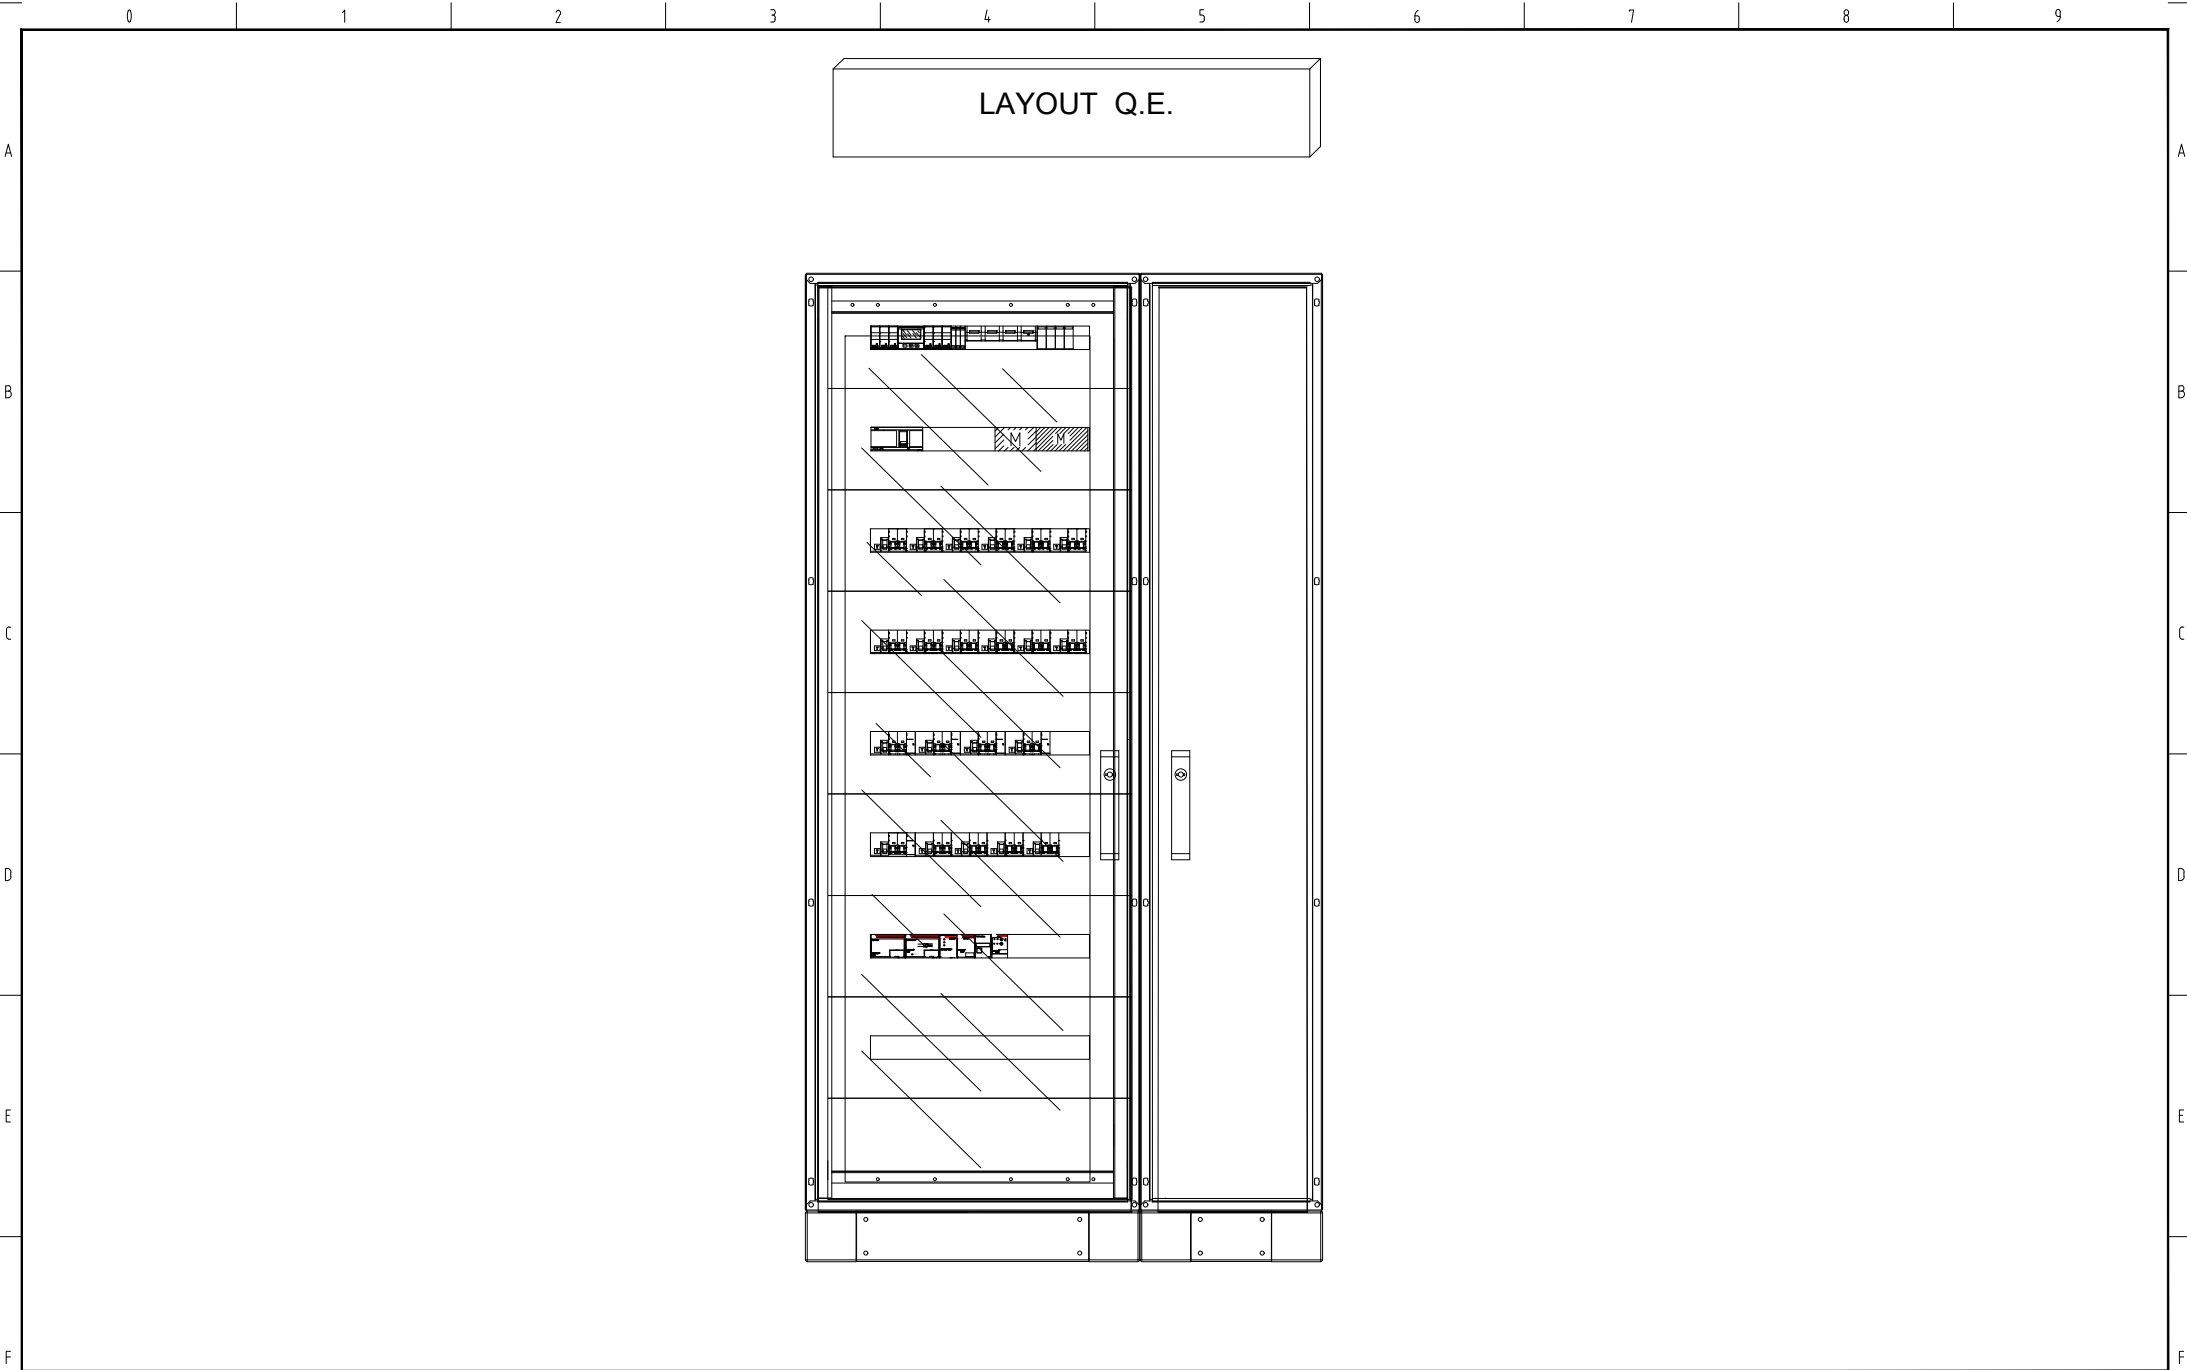

				DATA	26/03/2026	MEGAWATT S.P.A. VIA CIRCUMVALLAZIONE ESTERNA, 89 80026 CASORIA (NA)			 SISTEMI DI AUTOMAZIONE INDUSTRIALE		MINISTERO DELLA DIFESA- GENIDIFE		COMMESSA:			
				DISEGN.	T.G.											
				VISTO	P.D.											
REV.	MODIFICA	DATA	FIRMA	APPR.	P.D.	SOST. IL :	SOST. DA :	FILE QGPX_KNX_260032	LAYOUT QUADRO ELETTRICO			260032			FG. 1B	
															F.S. 2	

0123456789

A


B

C


D

E

F

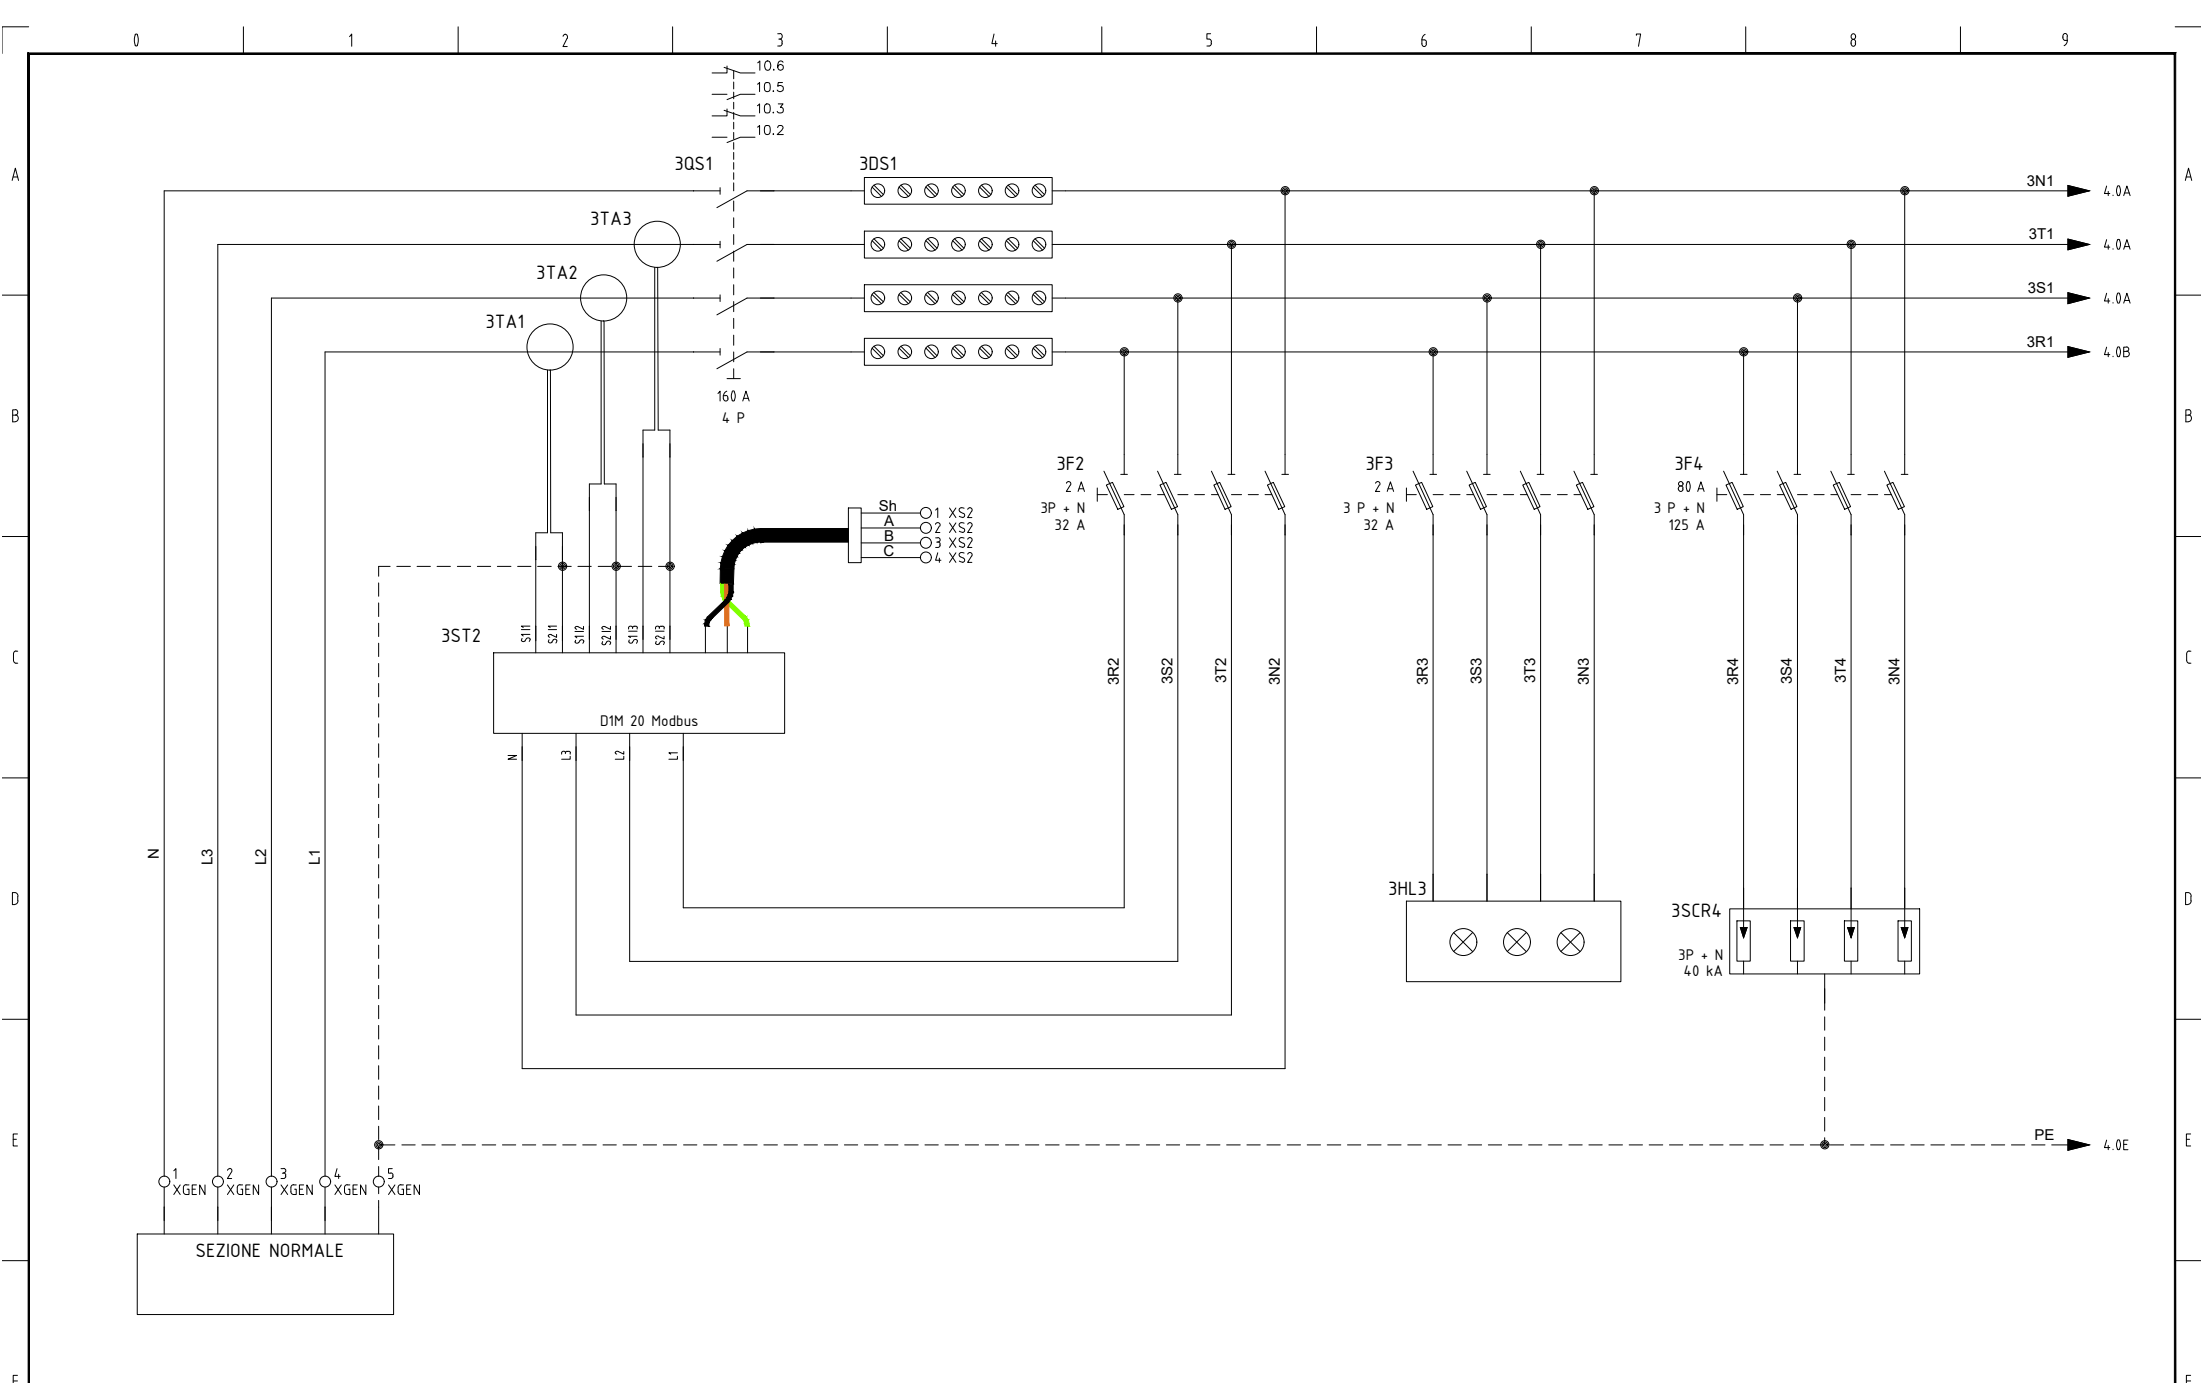

				DATA	26/03/2026	MEGAWATT S.P.A. VIA CIRCUMVALLAZIONE ESTERNA, 89 80026 CASORIA (NA)			MINISTERO DELLA DIFESA- GENIDIFE		COMMESSA:		
				DISEGN.	T.G.								
				VISTO	P.D.								
REV.	MODIFICA	DATA	FIRMA	APPR.	P.D.	SOST. IL :	SOST. DA :	FILE QGPX_KNX_260032	SEZIONE NORMALE		260032		FG. 3 F.S. 4

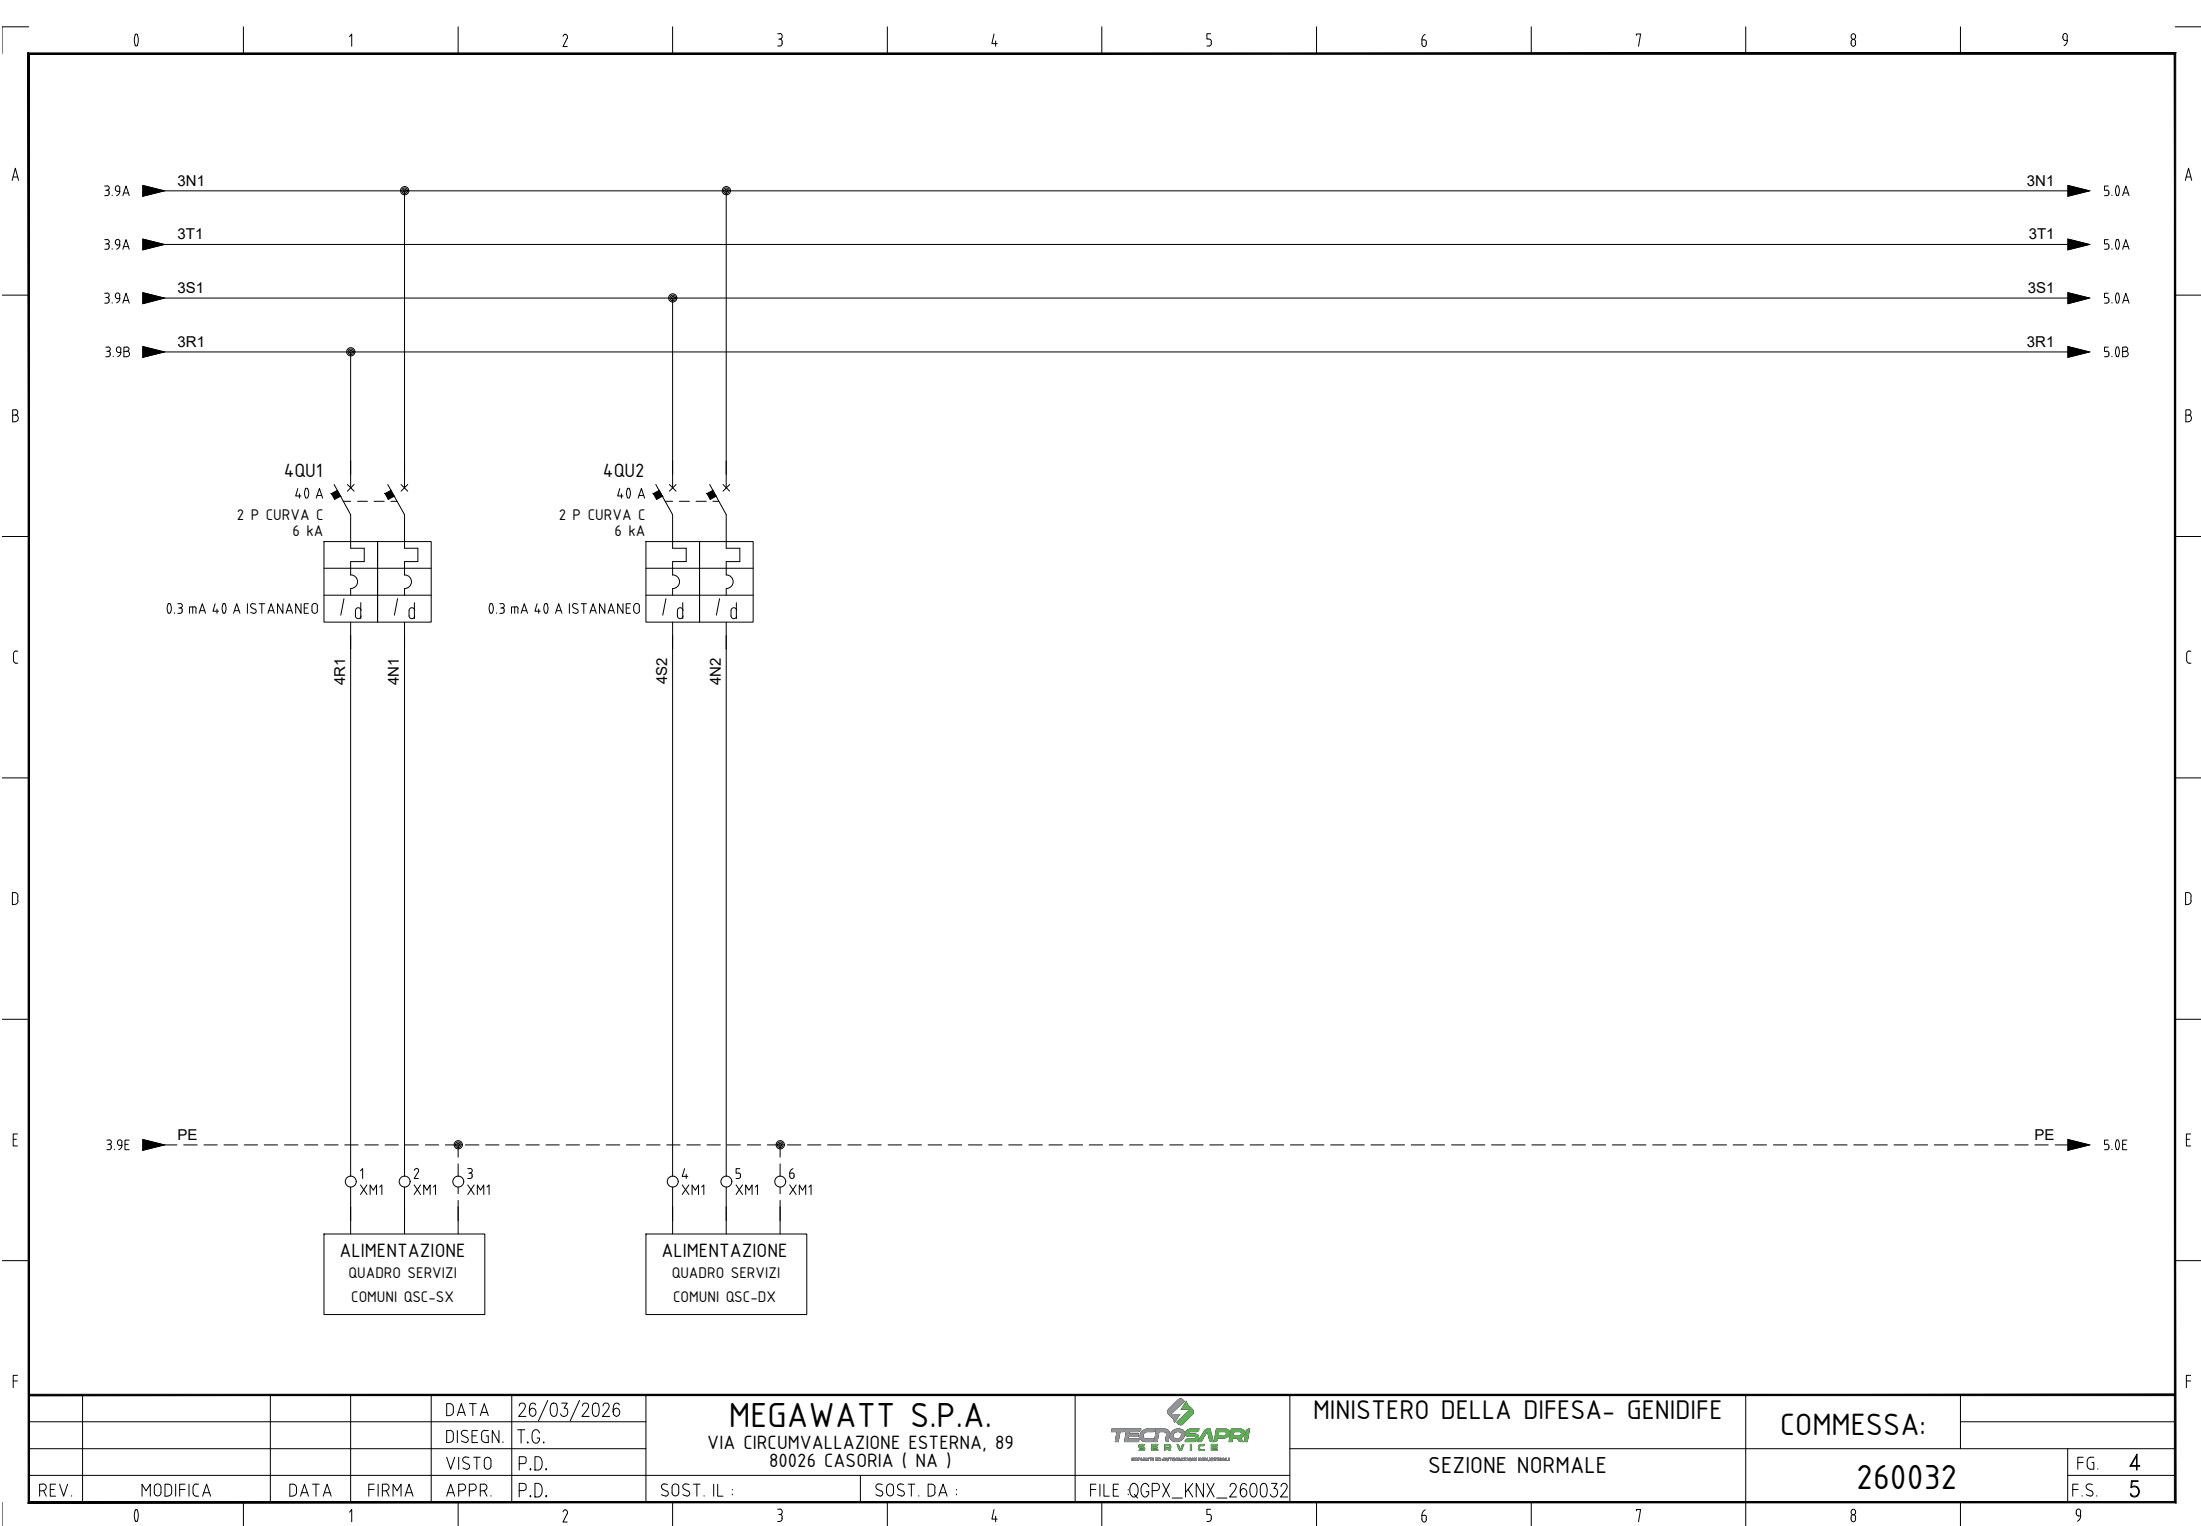

				DATA	26/03/2026
				DISEGN.	T.G.
				VISTO	P.D.
REV.	MODIFICA	DATA	FIRMA	APPR.	P.D.

MEGAWATT S.P.A.
VIA CIRCUMVALLAZIONE ESTERNA, 89
80026 CASORIA (NA)



MINISTERO DELLA DIFESA- GENIDIFE


COMMESSA:

SEZIONE NORMALE


260032

FG.	4
F.S.	5


FILE QGPX_KNX_260032

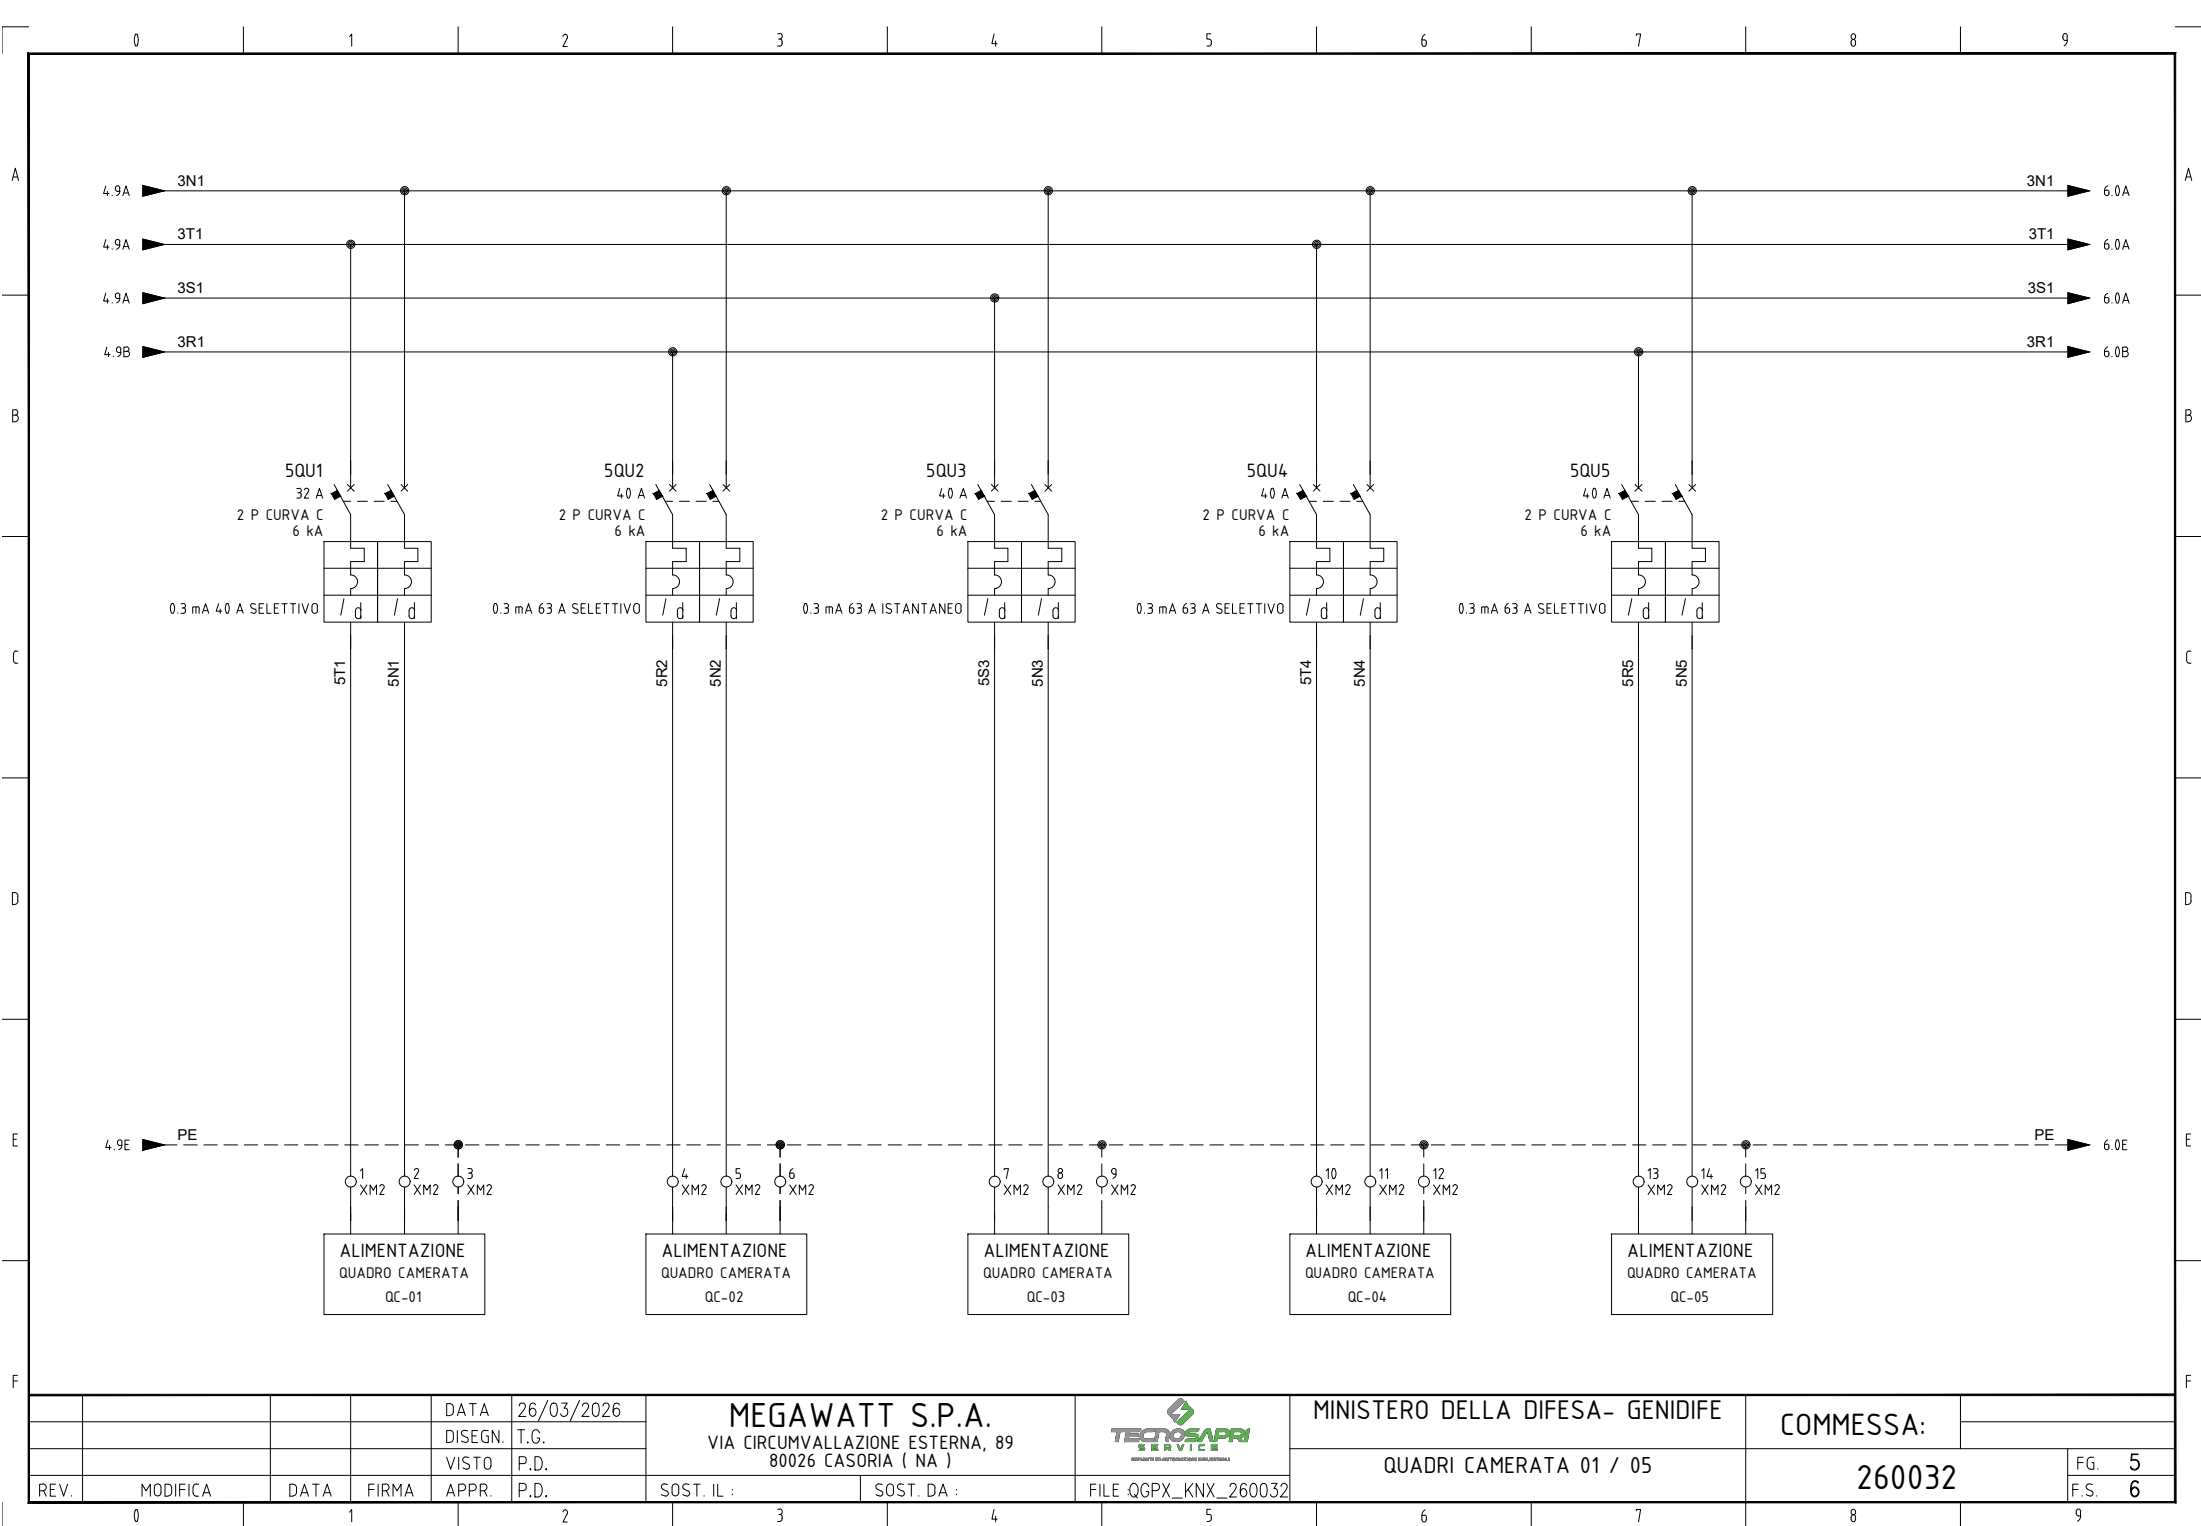

				DATA	26/03/2026	MEGAWATT S.P.A. VIA CIRCUMVALLAZIONE ESTERNA, 89 80026 CASORIA (NA)			MINISTERO DELLA DIFESA- GENIDIFE QUADRI CAMERATA 01 / 05		COMMESSA: 260032		
				DISEGN.	T.G.								
				VISTO	P.D.								
REV.	MODIFICA	DATA	FIRMA	APPR.	P.D.	SOST. IL :	SOST. DA :	FILE QGPX_KNX_260032					FG. 5
													F.S. 6

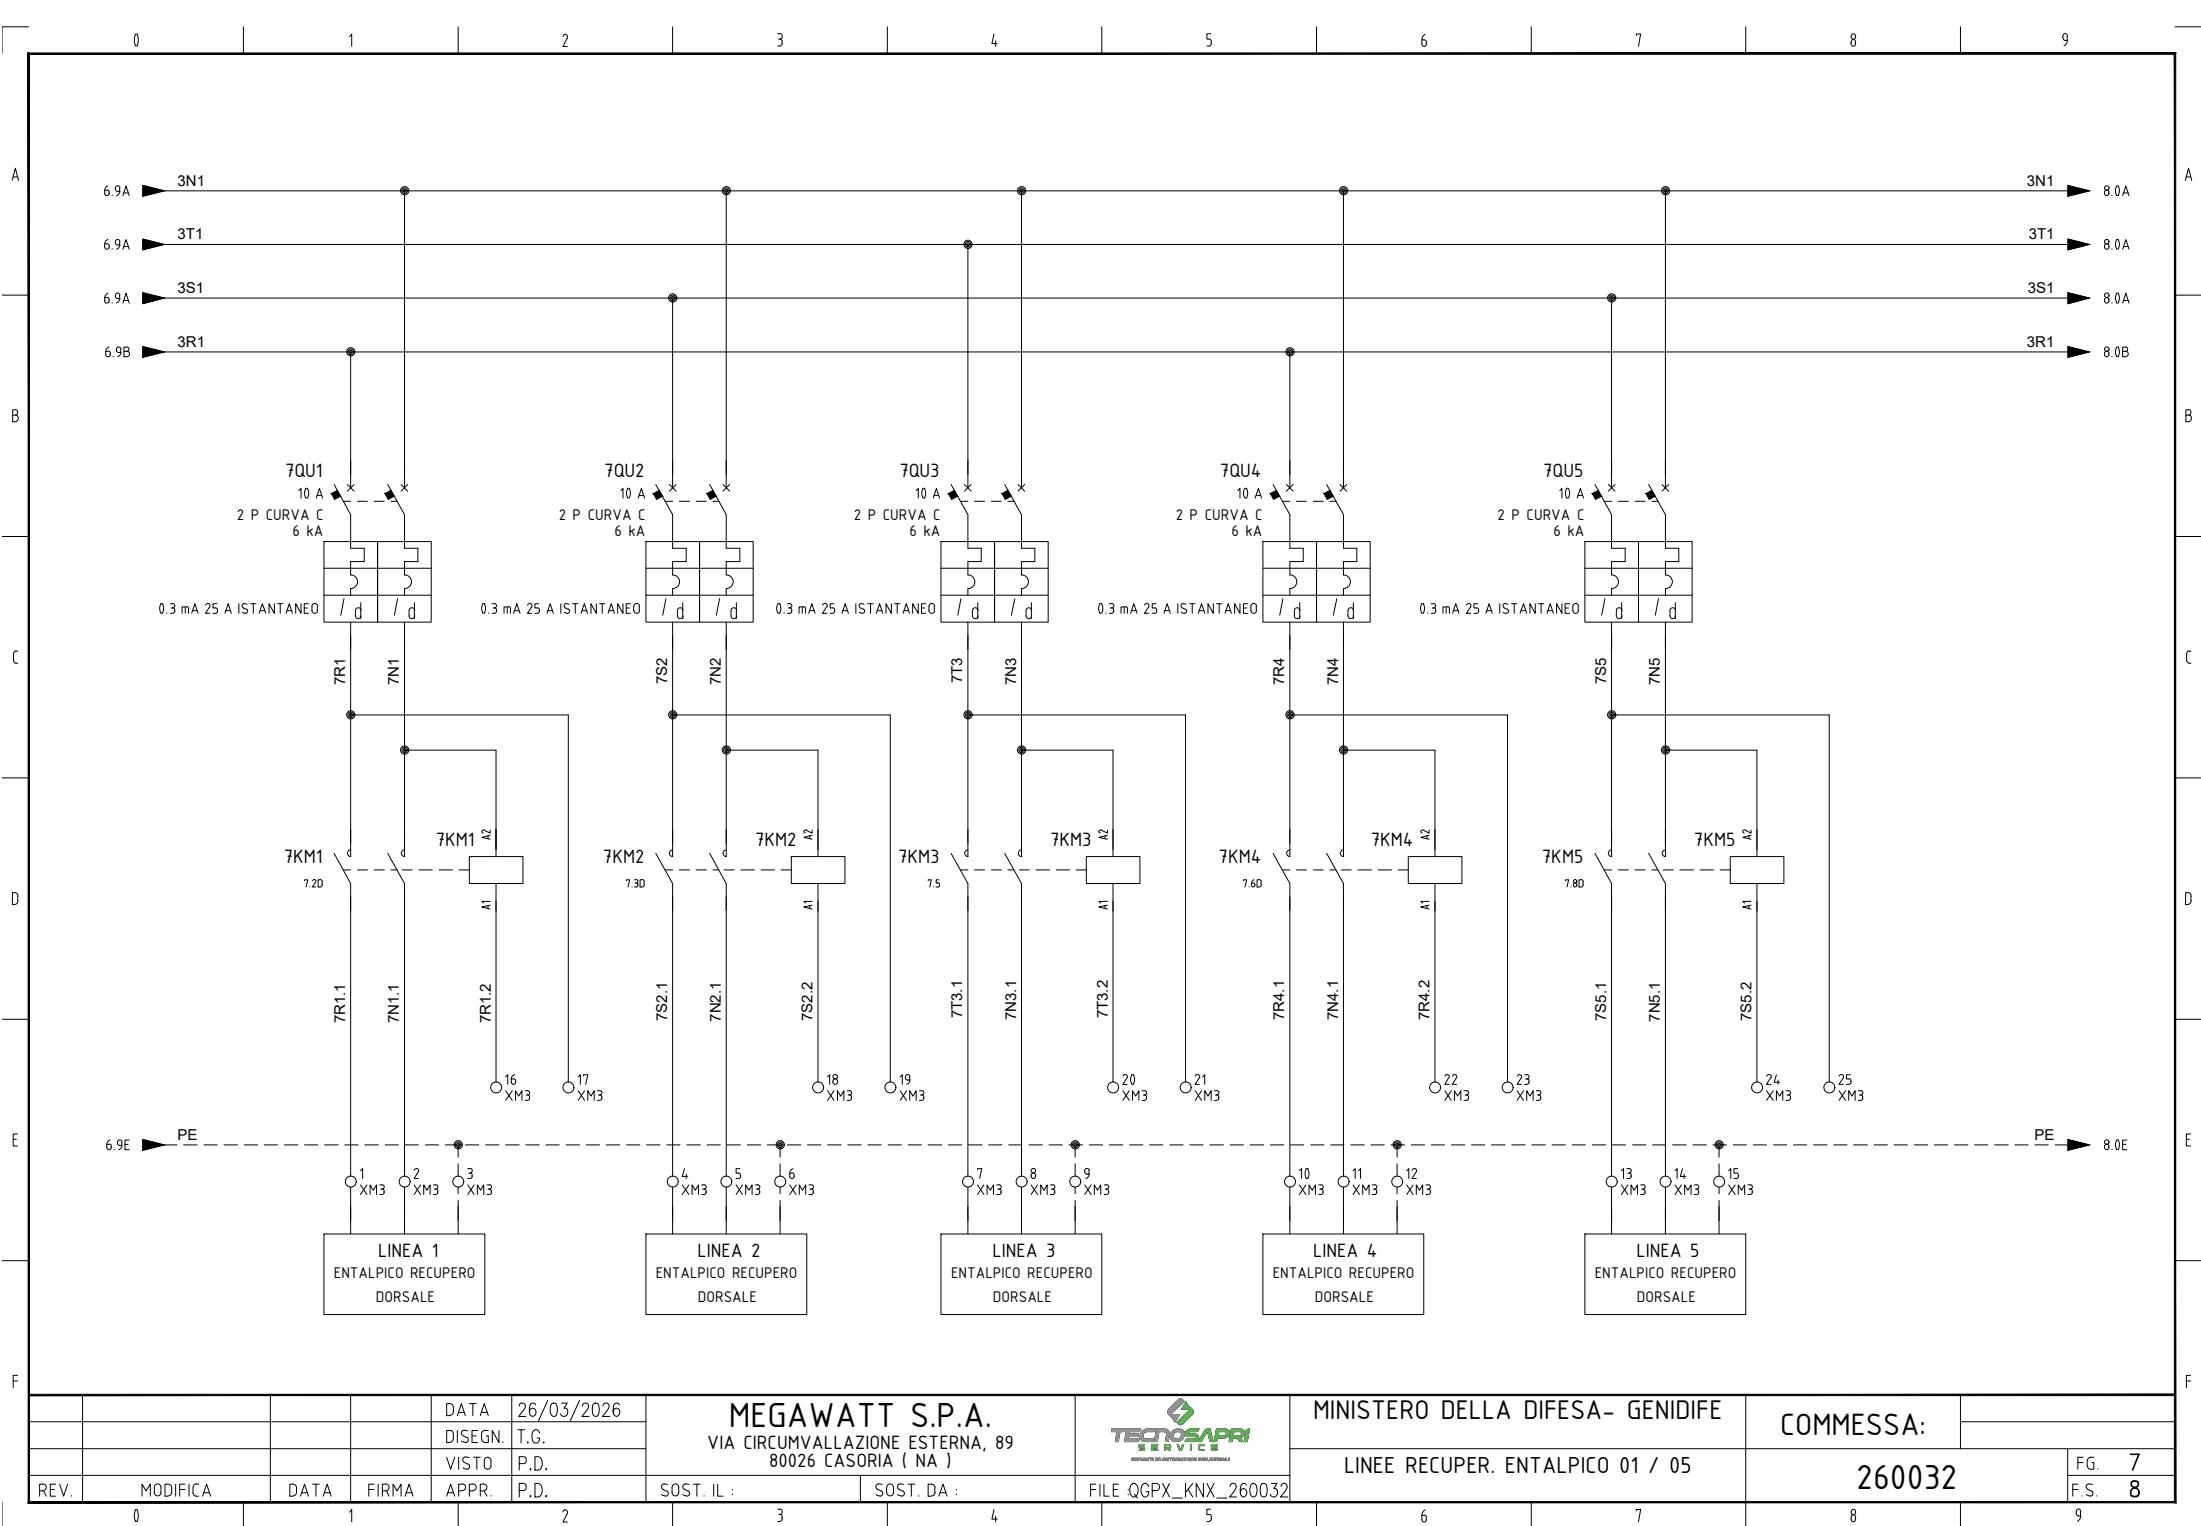

			DATA	26/03/2026	MEGAWATT S.P.A. VIA CIRCUMVALLAZIONE ESTERNA, 89 80026 CASORIA (NA)				MINISTERO DELLA DIFESA- GENIDIFE	COMMESSA:		
		DISEGN.	T.G.									
		VISTO	P.D.							LINEE RECUPER. ENTALPICO 01 / 05	260032	FG. 7
REV.	MODIFICA	DATA	FIRMA	APPR.	P.D.	SOST. IL :	SOST. DA :	FILE QGPX_KNX_260032			F.S. 8	

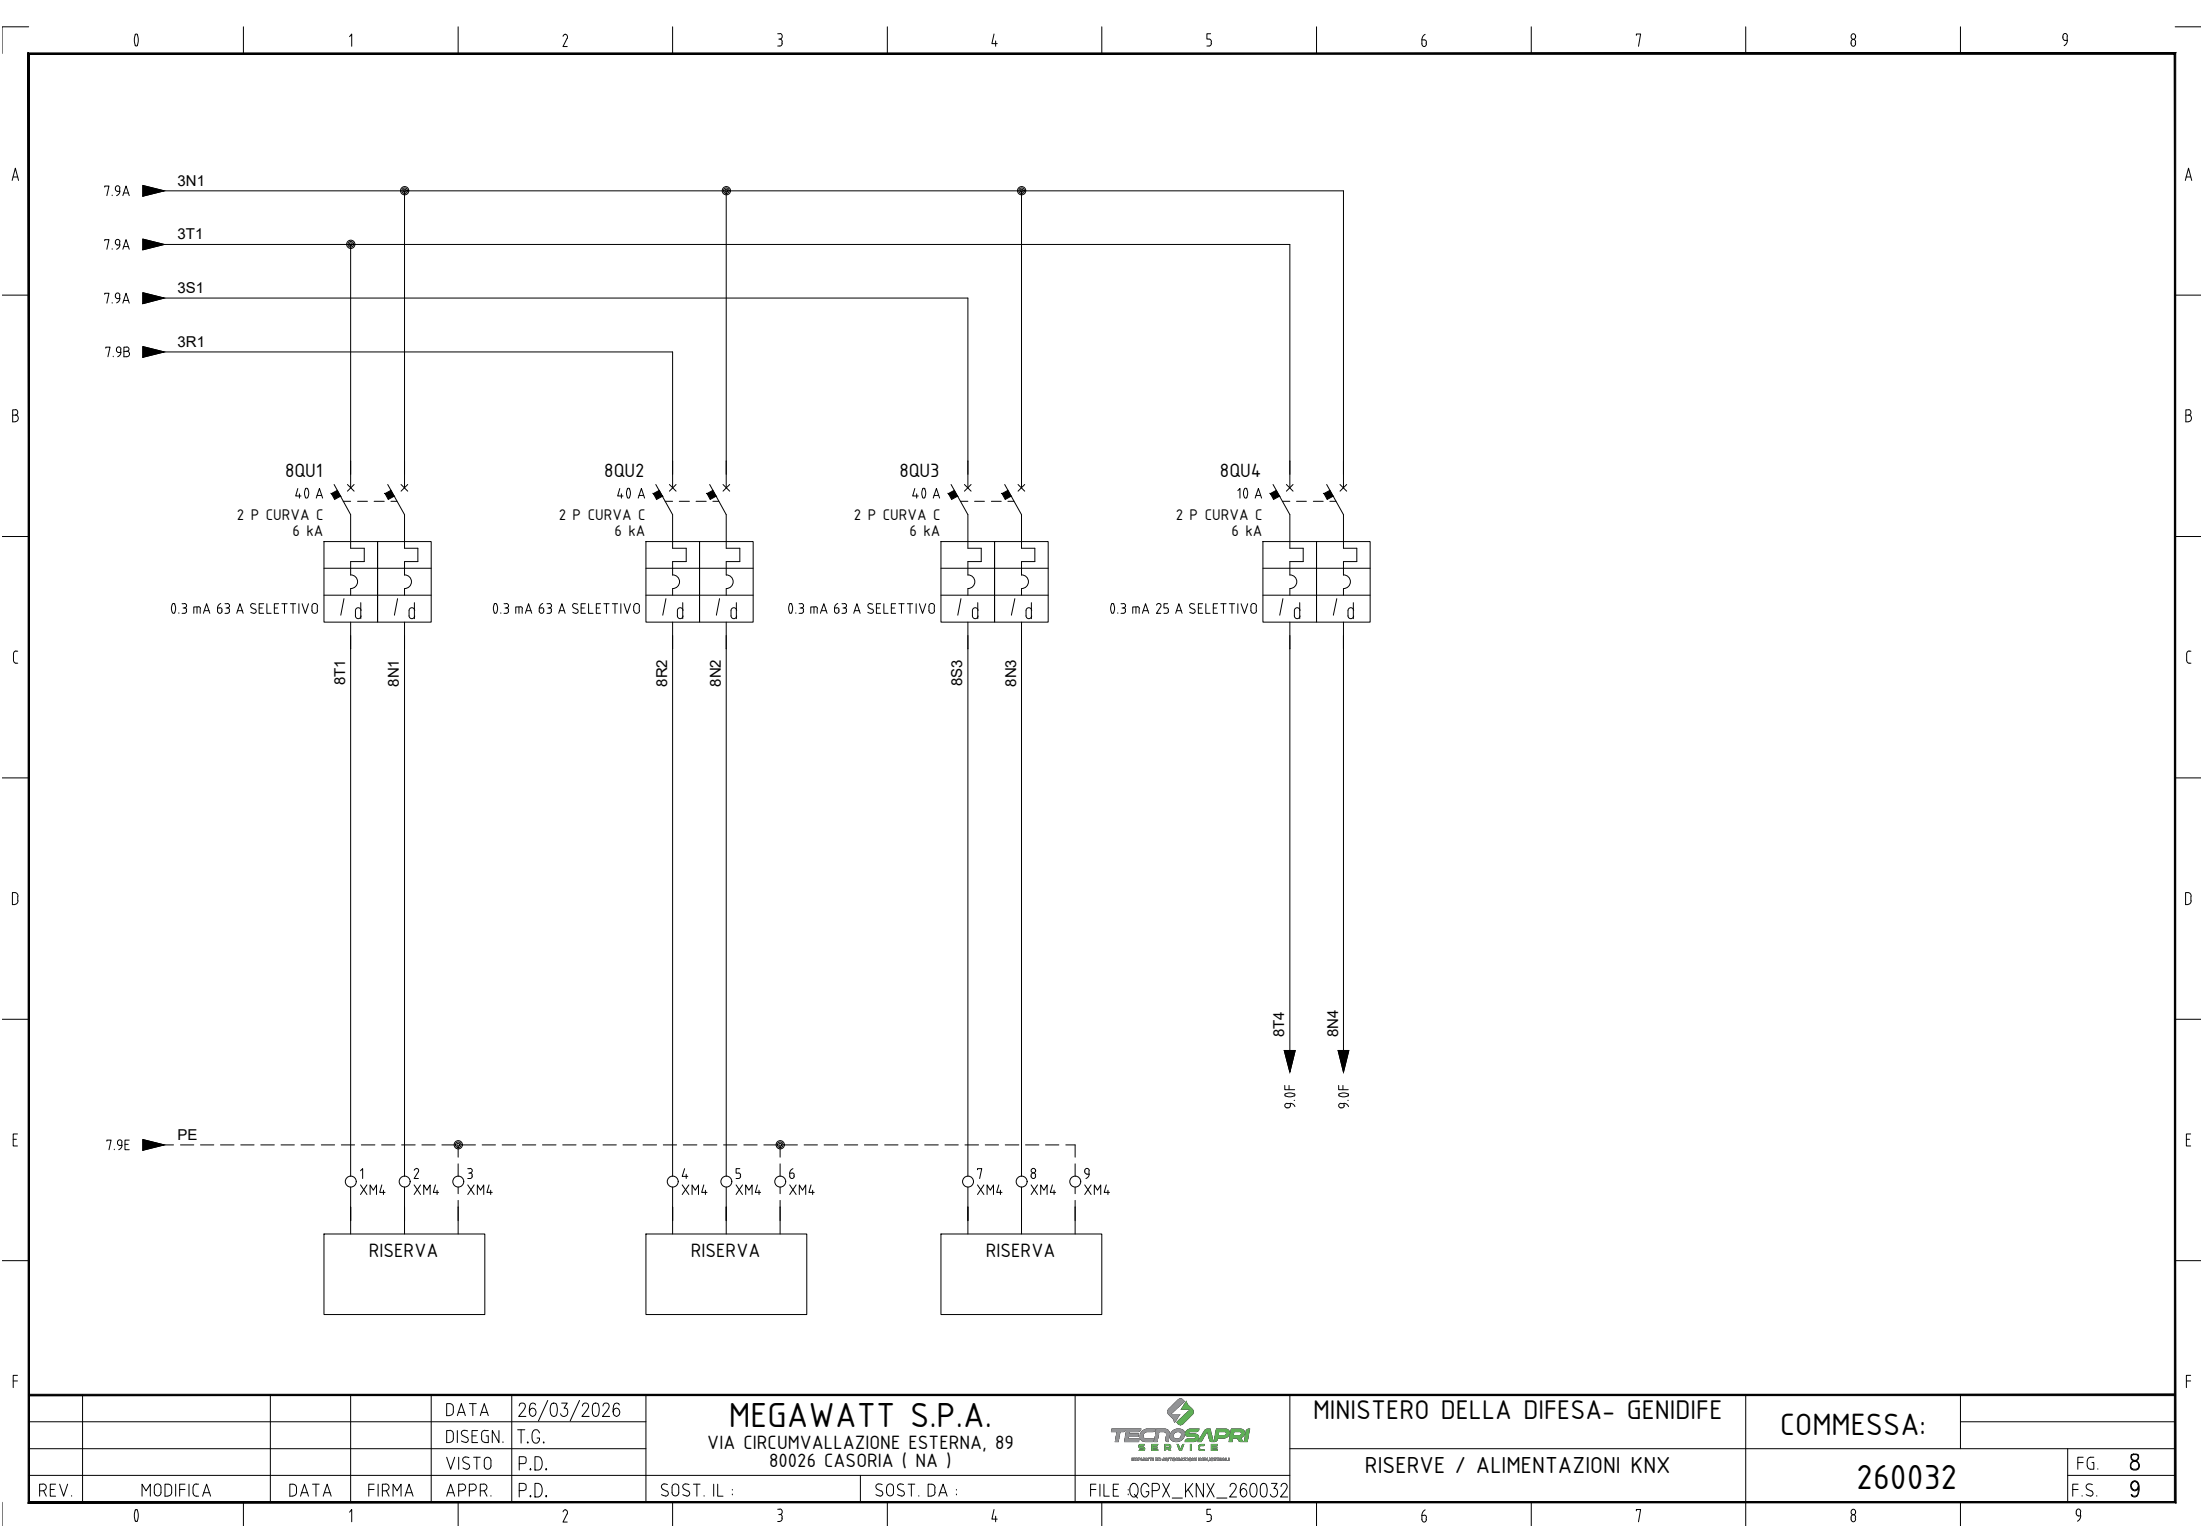


REV.	MODIFICA	DATA	FIRMA	APPR.	P.D.

DATA 26/03/2026
DISEGN. T.G.
VISTO P.D.
P.D. P.D.
SOST. IL : SOST. DA :

MEGAWATT S.P.A.
VIA CIRCUMVALLAZIONE ESTERNA, 89
80026 CASORIA (NA)
TECNOSAPRI
SERVIZIO PROGETTAZIONE E REALIZZAZIONE


MINISTERO DELLA DIFESA- GENIDIFE
RISERVE / ALIMENTAZIONI KNX
FILE QGPX_KNX_260032

COMMESSA:
260032
FG. 8
F.S. 9

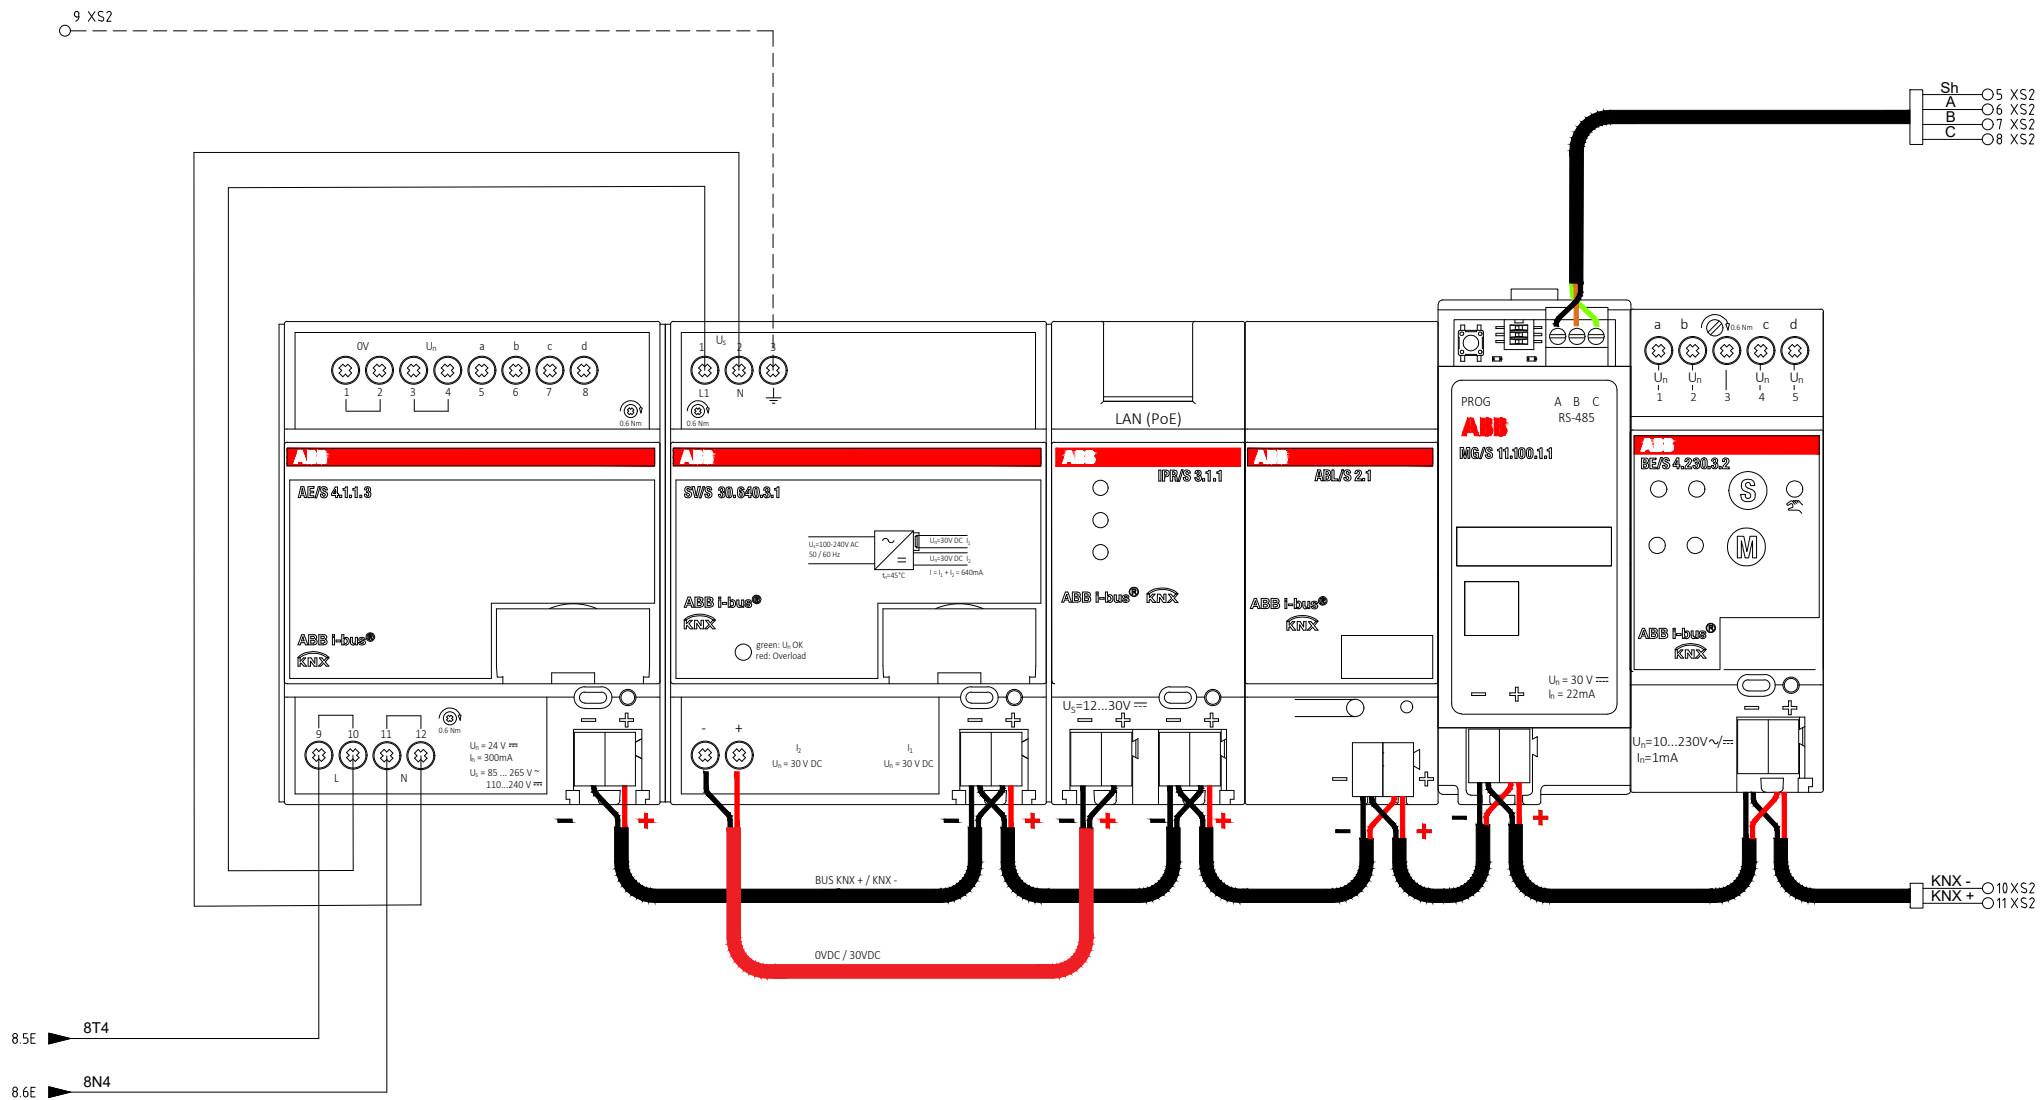A
B
C
D
E
F

				DATA	26/03/2026	MEGAWATT S.P.A. VIA CIRCUMVALLAZIONE ESTERNA, 89 80026 CASORIA (NA)			MINISTERO DELLA DIFESA- GENIDIFE		COMMESSA:			
				DISEGN.	T.G.									
				VISTO	P.D.									
REV.	MODIFICA	DATA	FIRMA	APPR.	P.D.	SOST. IL :	SOST. DA :	FILE QGPX_KNX_260032	DISPOSITIVI KNX		260032		FG.	9
0		1		2		3	4	5	6	7	8	9	F.S.	10


CONTATTI SEZIONATORE 3QS1

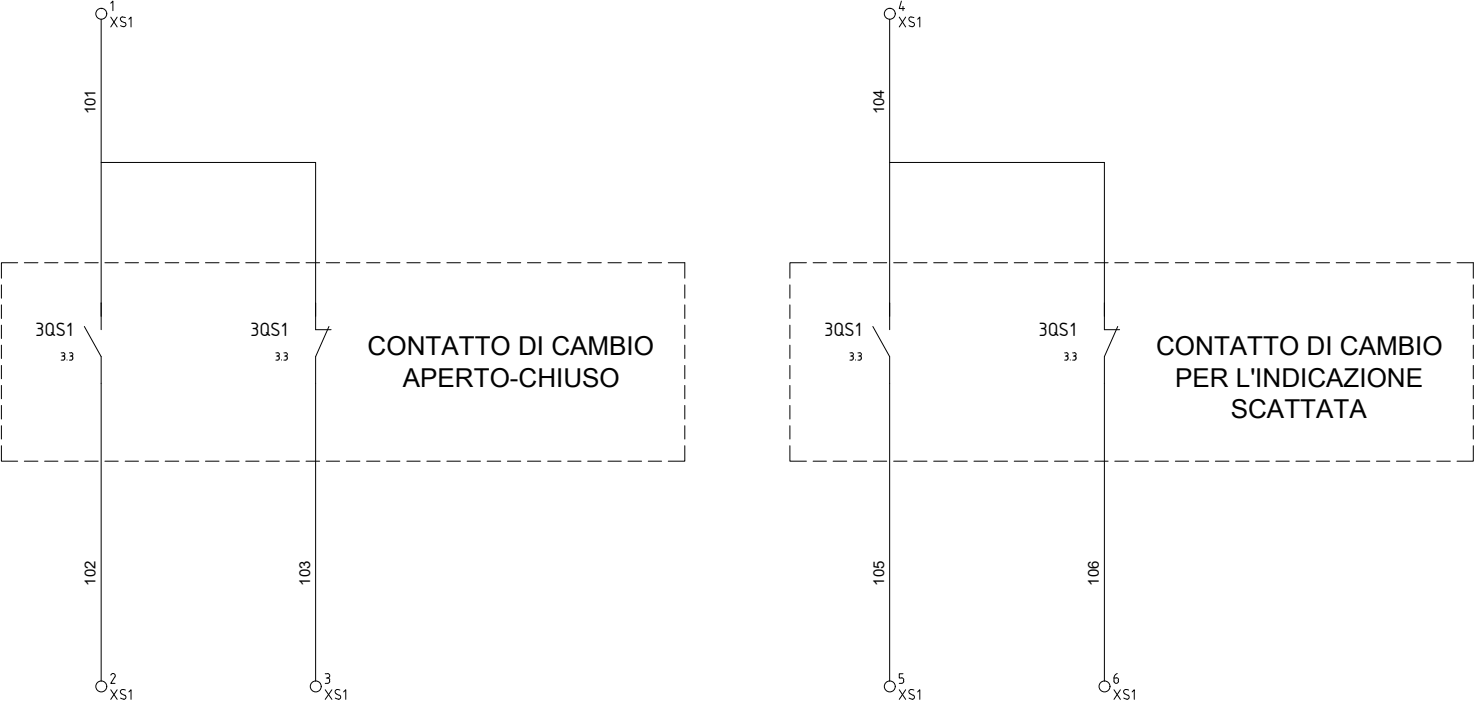


				DATA	26/03/2026	MEGAWATT S.P.A. VIA CIRCUMVALLAZIONE ESTERNA, 89 80026 CASORIA (NA)			MINISTERO DELLA DIFESA- GENIDIFE	COMMESSA:	
				DISEGN.	T.G.						
				VISTO	P.D.						
REV.	MODIFICA	DATA	FIRMA	APPR.	P.D.	SOST. IL :	SOST. DA :	FILE QGPX_KNX_260032	CONTATTI 3QS1	260032	FG. 10 F.S. 30

MORSETTIERE


+QG - XGEN

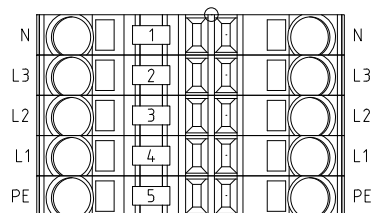


+QG - XM1

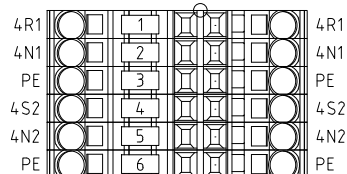


+QG - XM2

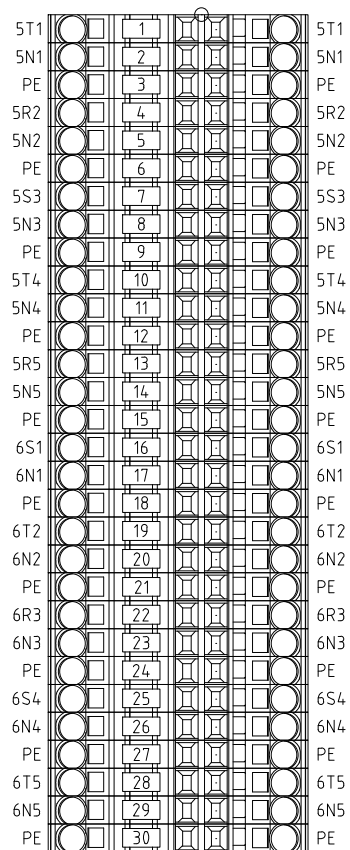


+QG - XM3

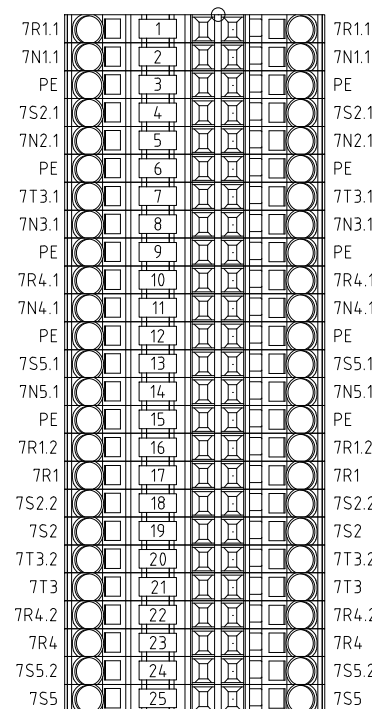


+QG - XM4

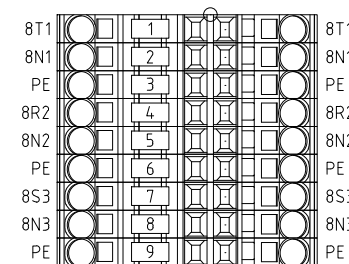

+QG - XS1

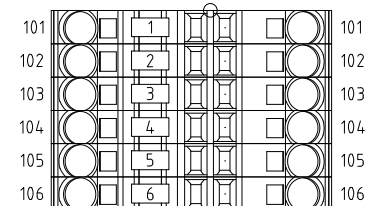

+QG - XS2

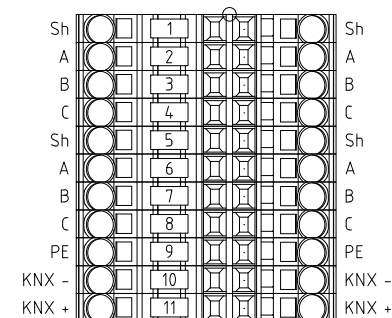

REV.	MODIFICA	DATA	FIRMA	APPR.	P.D.	SOST. IL :	SOST. DA :	FILE QGPX_KNX_260032	MINISTERO DELLA DIFESA- GENIDIFE	COMMESSA:	FG. 30
									MORSETTIERA	260032	F.S.

