

PROGETTO
BANCA DIS.
TIPICO

VIA BERTOLOTI, 7
10121 TORINO (TO)

SEDE DI: RI.GENERA S.R.L.
VIA NUOVA DEL BOSCO
80034 MARIGLIANO (NA)

QUADRO:
QUADRO MAGAZZINO ESTERNO CORPO C
QMECC




PROGETTAZIONE: QUADRO MAGAZZINO ESTERNO CORPO C				TENSIONE 400 V ESERCIZIO			NORME CEI EN 61439-1-2		PROTEZIONI		
SERIE: 250019				TENSIONE 220 V COMANDI			DESIGNAZIONI				
PROGETTO:				TENSIONE SEGNALI							
STAZIONE APPALTANTE: RI.GENERA S.R.L.											
					DATA	FIRME					
				DIS.	17/11/2025	T.G.					
				VISTO	17/11/2025	D.P.					
				APPROV.	17/11/2025	D.P.					
							DISEGNO N° SCH-2025-019-001-01				
				TECNO SPARI SERVICE S.R.L.							
REV.	MODIFICA	DATA	FIRME	SOST. DA			SOST. IL		FILE : QMECC		
									FOGLIO		
									T.F.		

				DATA	17/11/2025	COMMITTENTE: RI.GENERA S.R.L.		 TECNOSAPRI SERVICE SERVIZI DI AUTOMAZIONE INDUSTRIALE	IMPIANTO:		COMMESSA:			
				DISEGN.	T.G.				QUADRO MAGAZZINO ESTERNO CORPO C					
				VISTO	P.D.						COPERTINA		250019	
REV.	MODIFICA	DATA	FIRMA	APPR.	P.D.	SOST. IL :	SOST. DA :	FILE : QMECC					F.S.	2


LISTA FOGLI \ INDEX


[illegible]

				DATA	17/11/2025	COMMITTENTE: RI.GENERA S.R.L.		 SERVIZI DI PROGETTAZIONE INDUSTRIALE	IMPIANTO:		COMMESSA:		
				DISEGN.	T.G.				QUADRO MAGAZZINO ESTERNO CORPO C				
				VISTO	P.D.						LEGENDA		250019
REV.	MODIFICA	DATA	FIRMA	APPR.	P.D.	SOST. IL :	SOST. DA :	FILE : QMECC			F.S.	3	

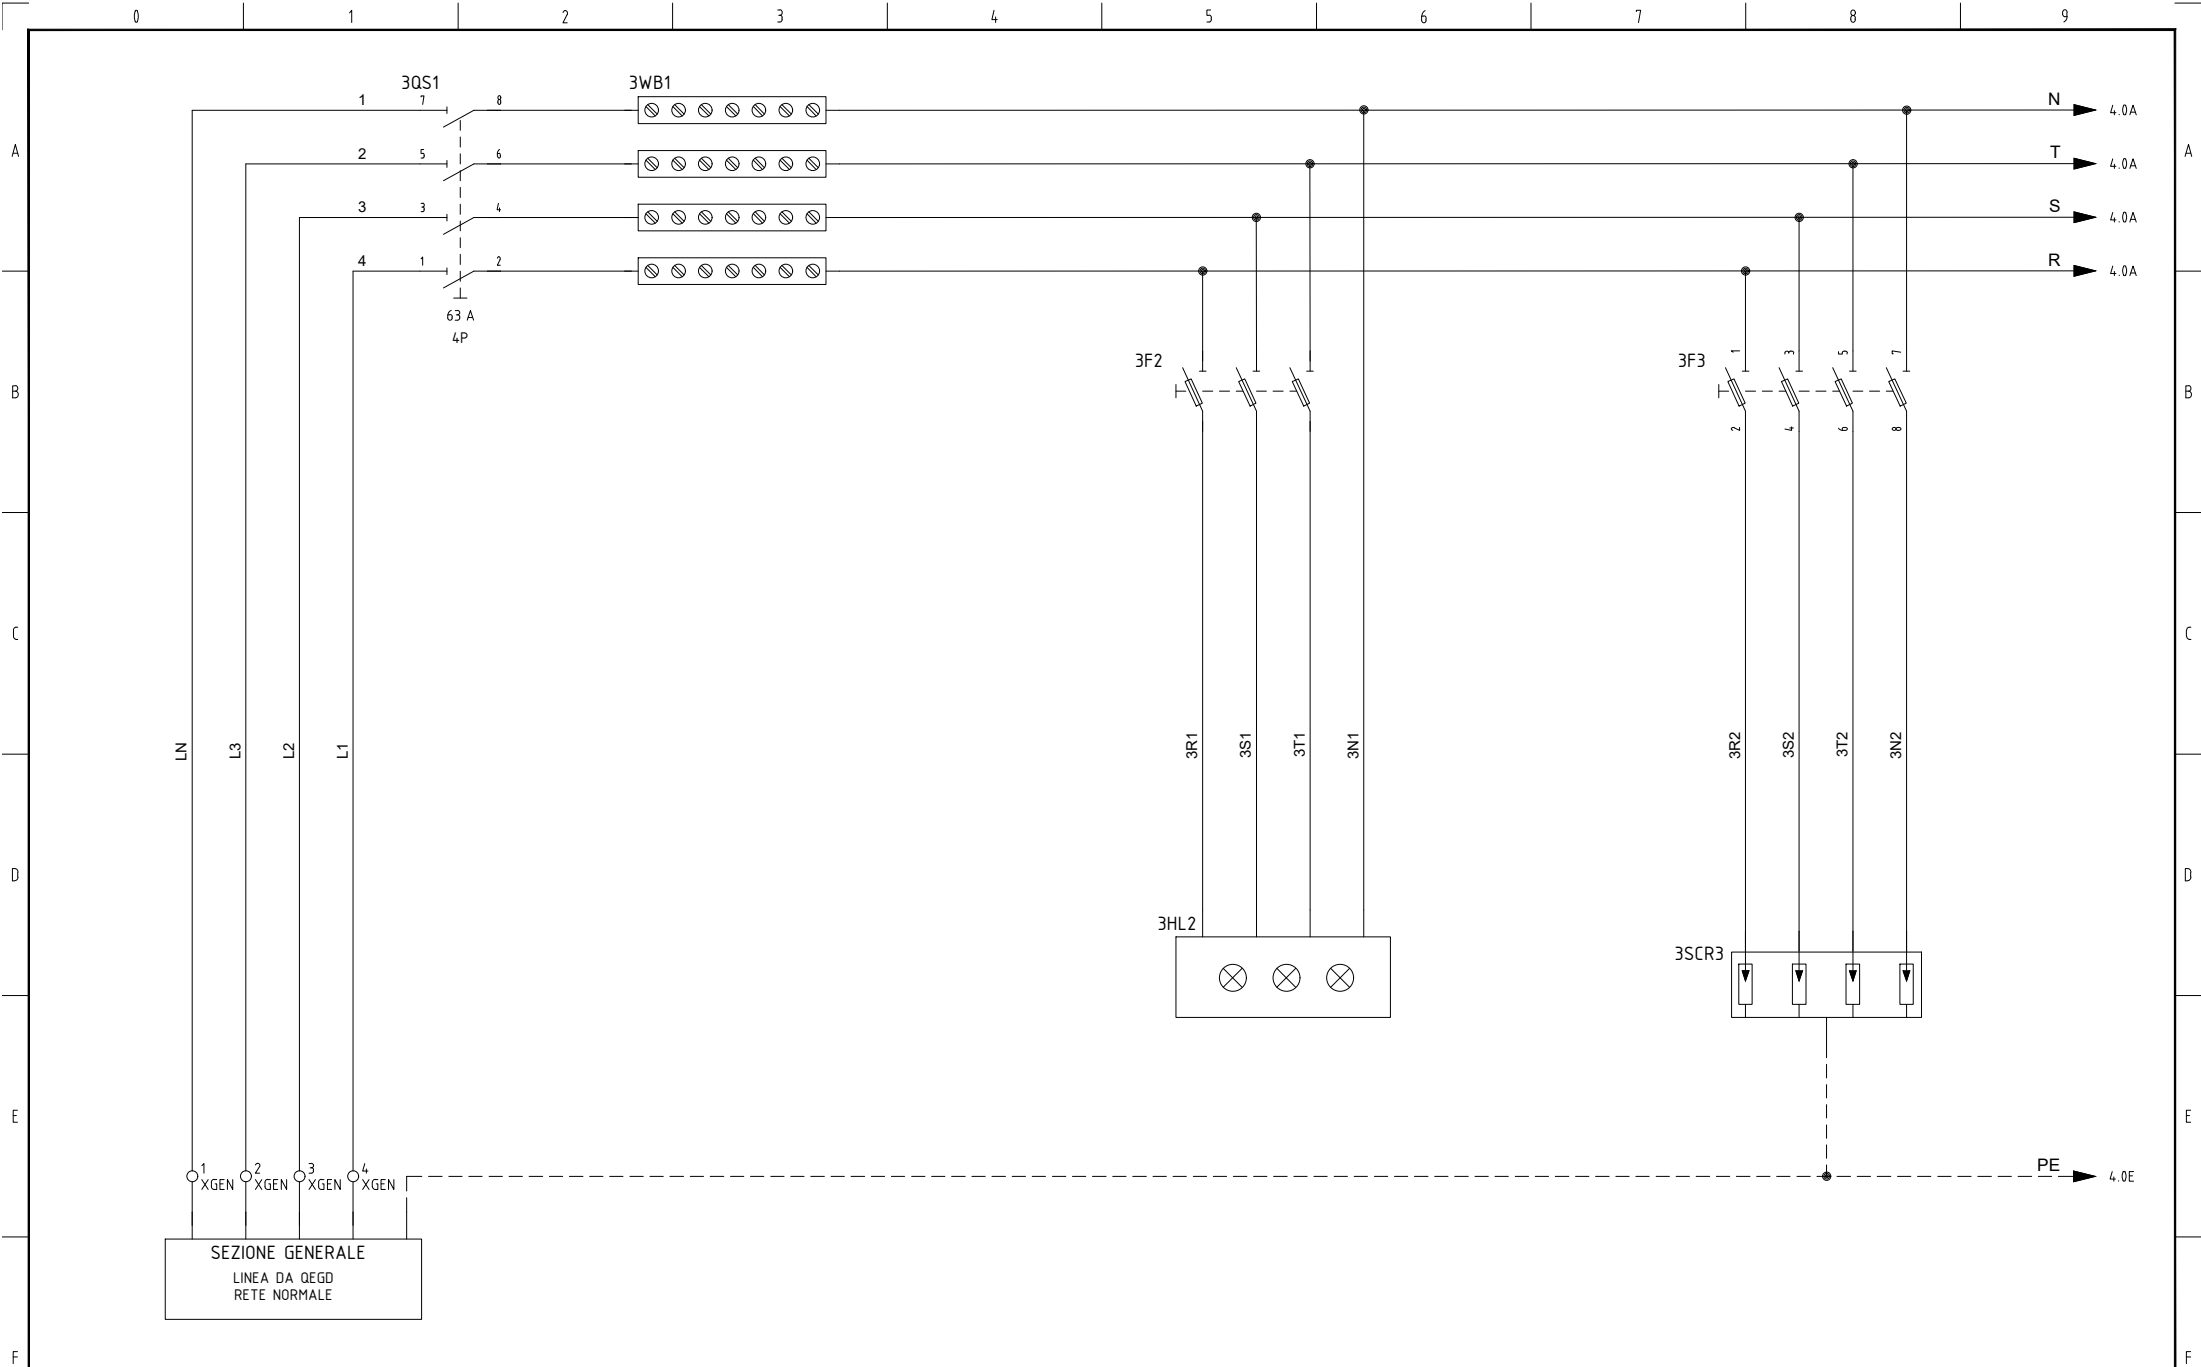


				DATA	17/11/2025	COMMITTENTE: RI.GENERA S.R.L.		 IMPIANTI ED AUTOMAZIONI INDUSTRIALI	IMPIANTO: QUADRO MAGAZZINO ESTERNO CORPO C		COMMESSA:		
				DISEGN.	T.G.				SEZIONE NORMALE		250019		FG. 3
				VISTO	P.D.								F.S. 4
REV.	MODIFICA	DATA	FIRMA	APPR.	P.D.	SOST. IL :	SOST. DA :	FILE : QMECC					

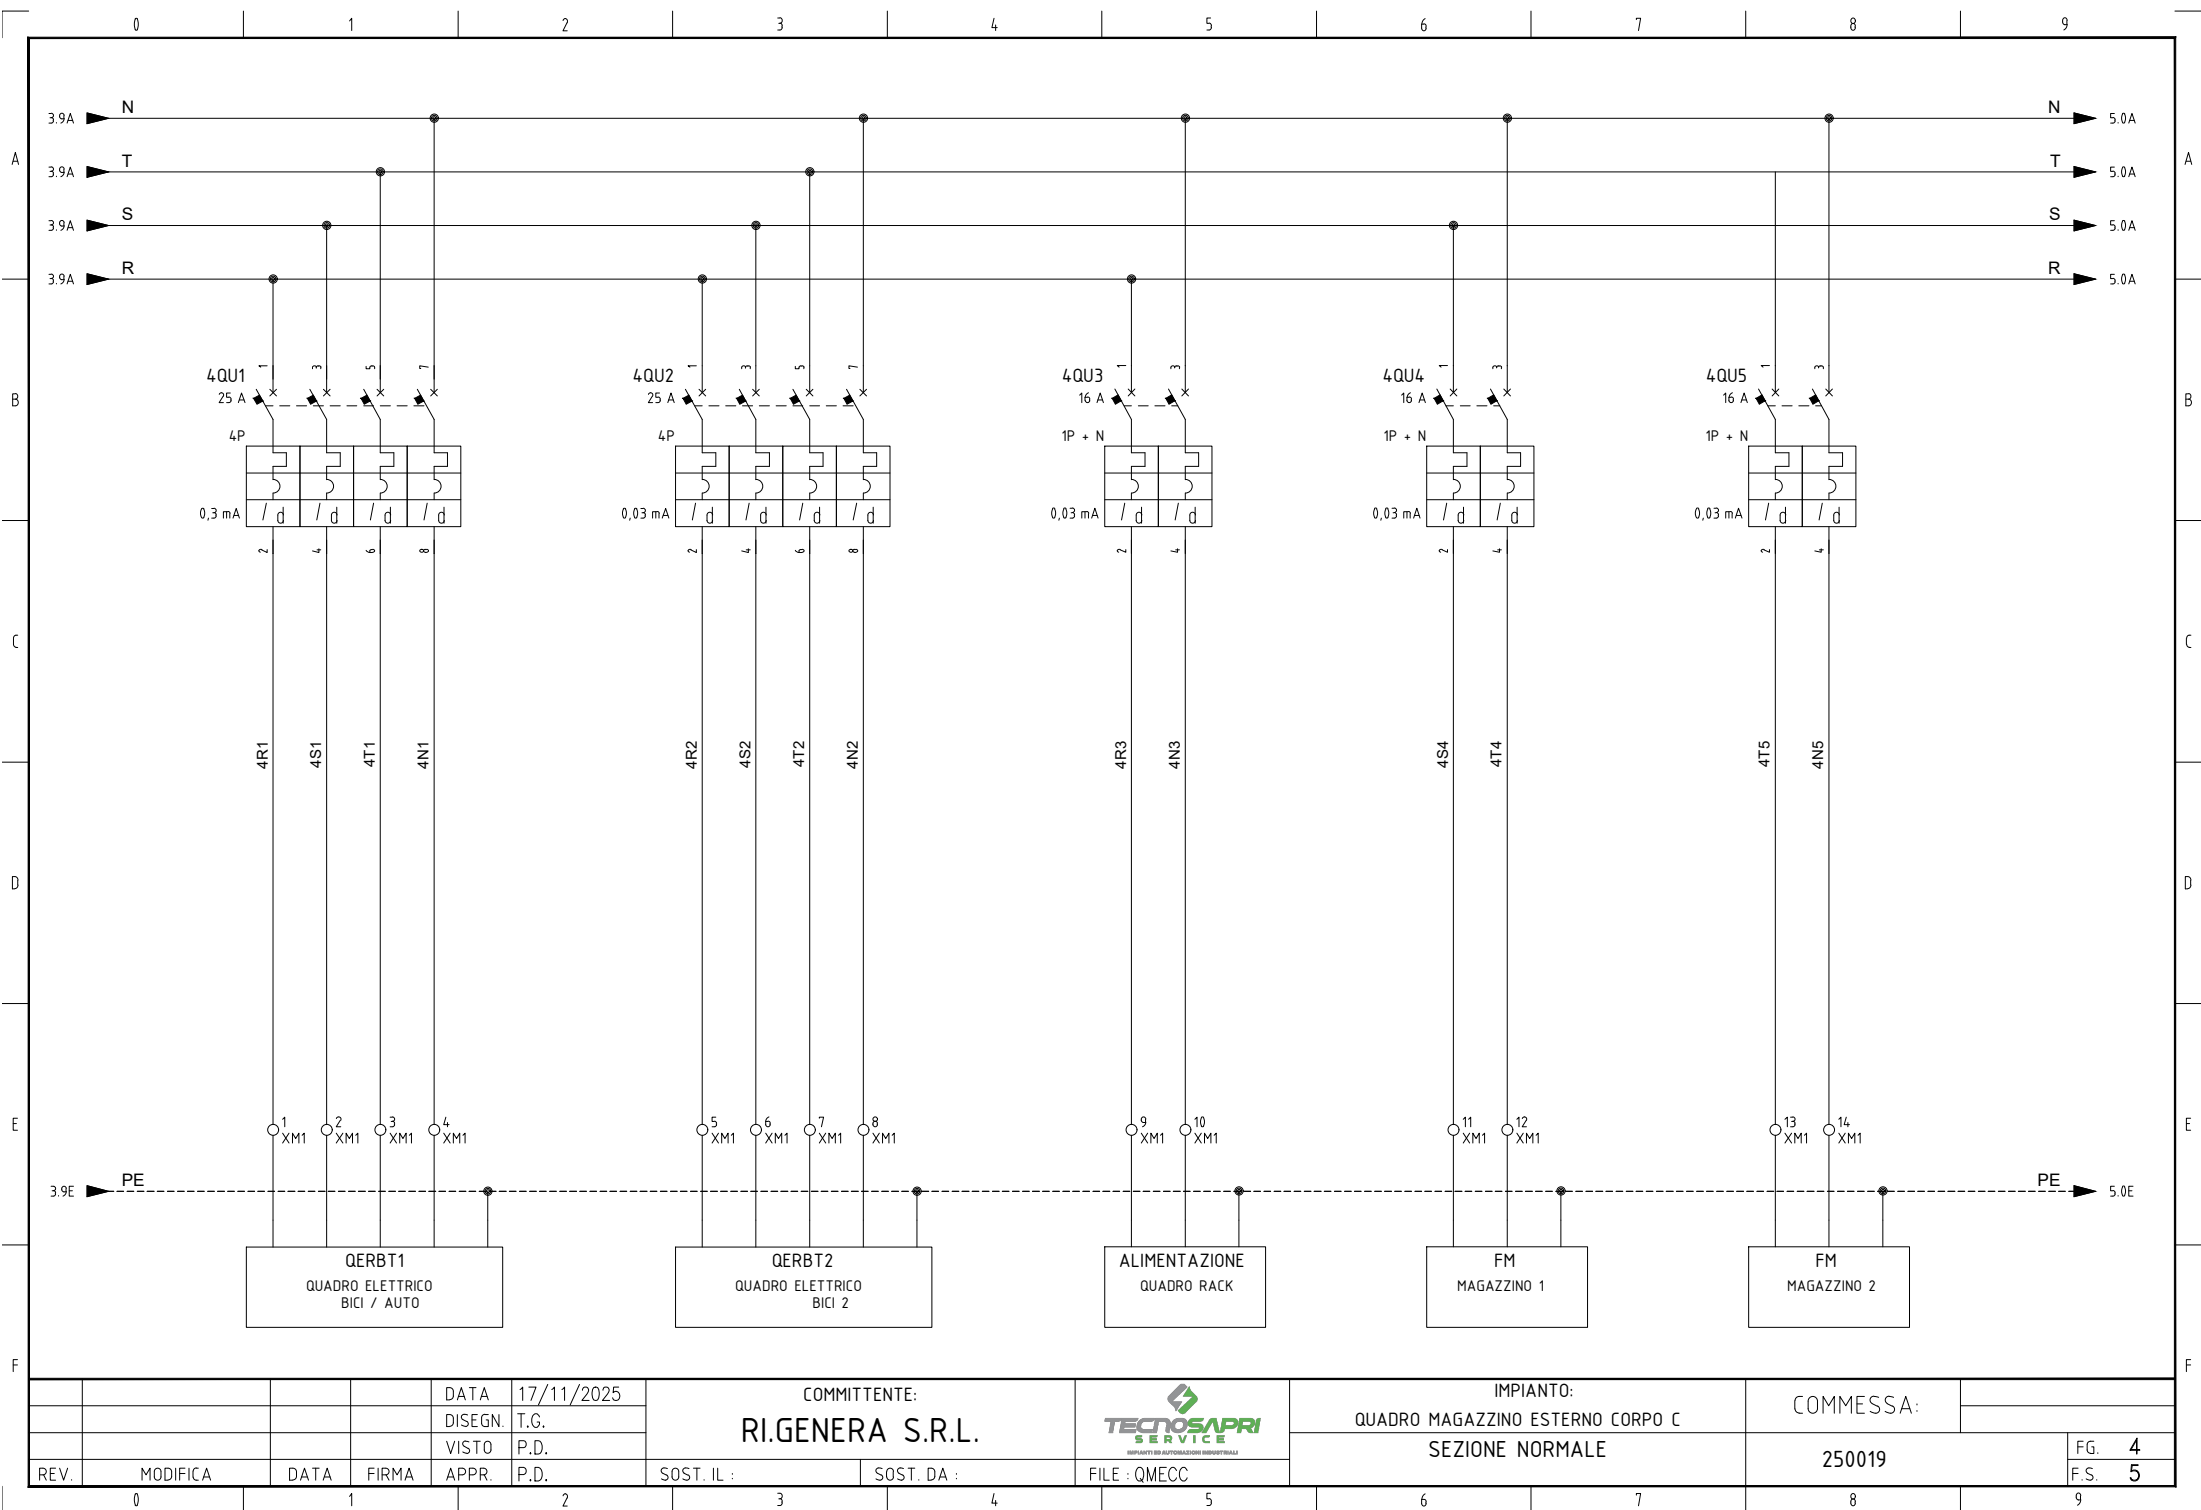


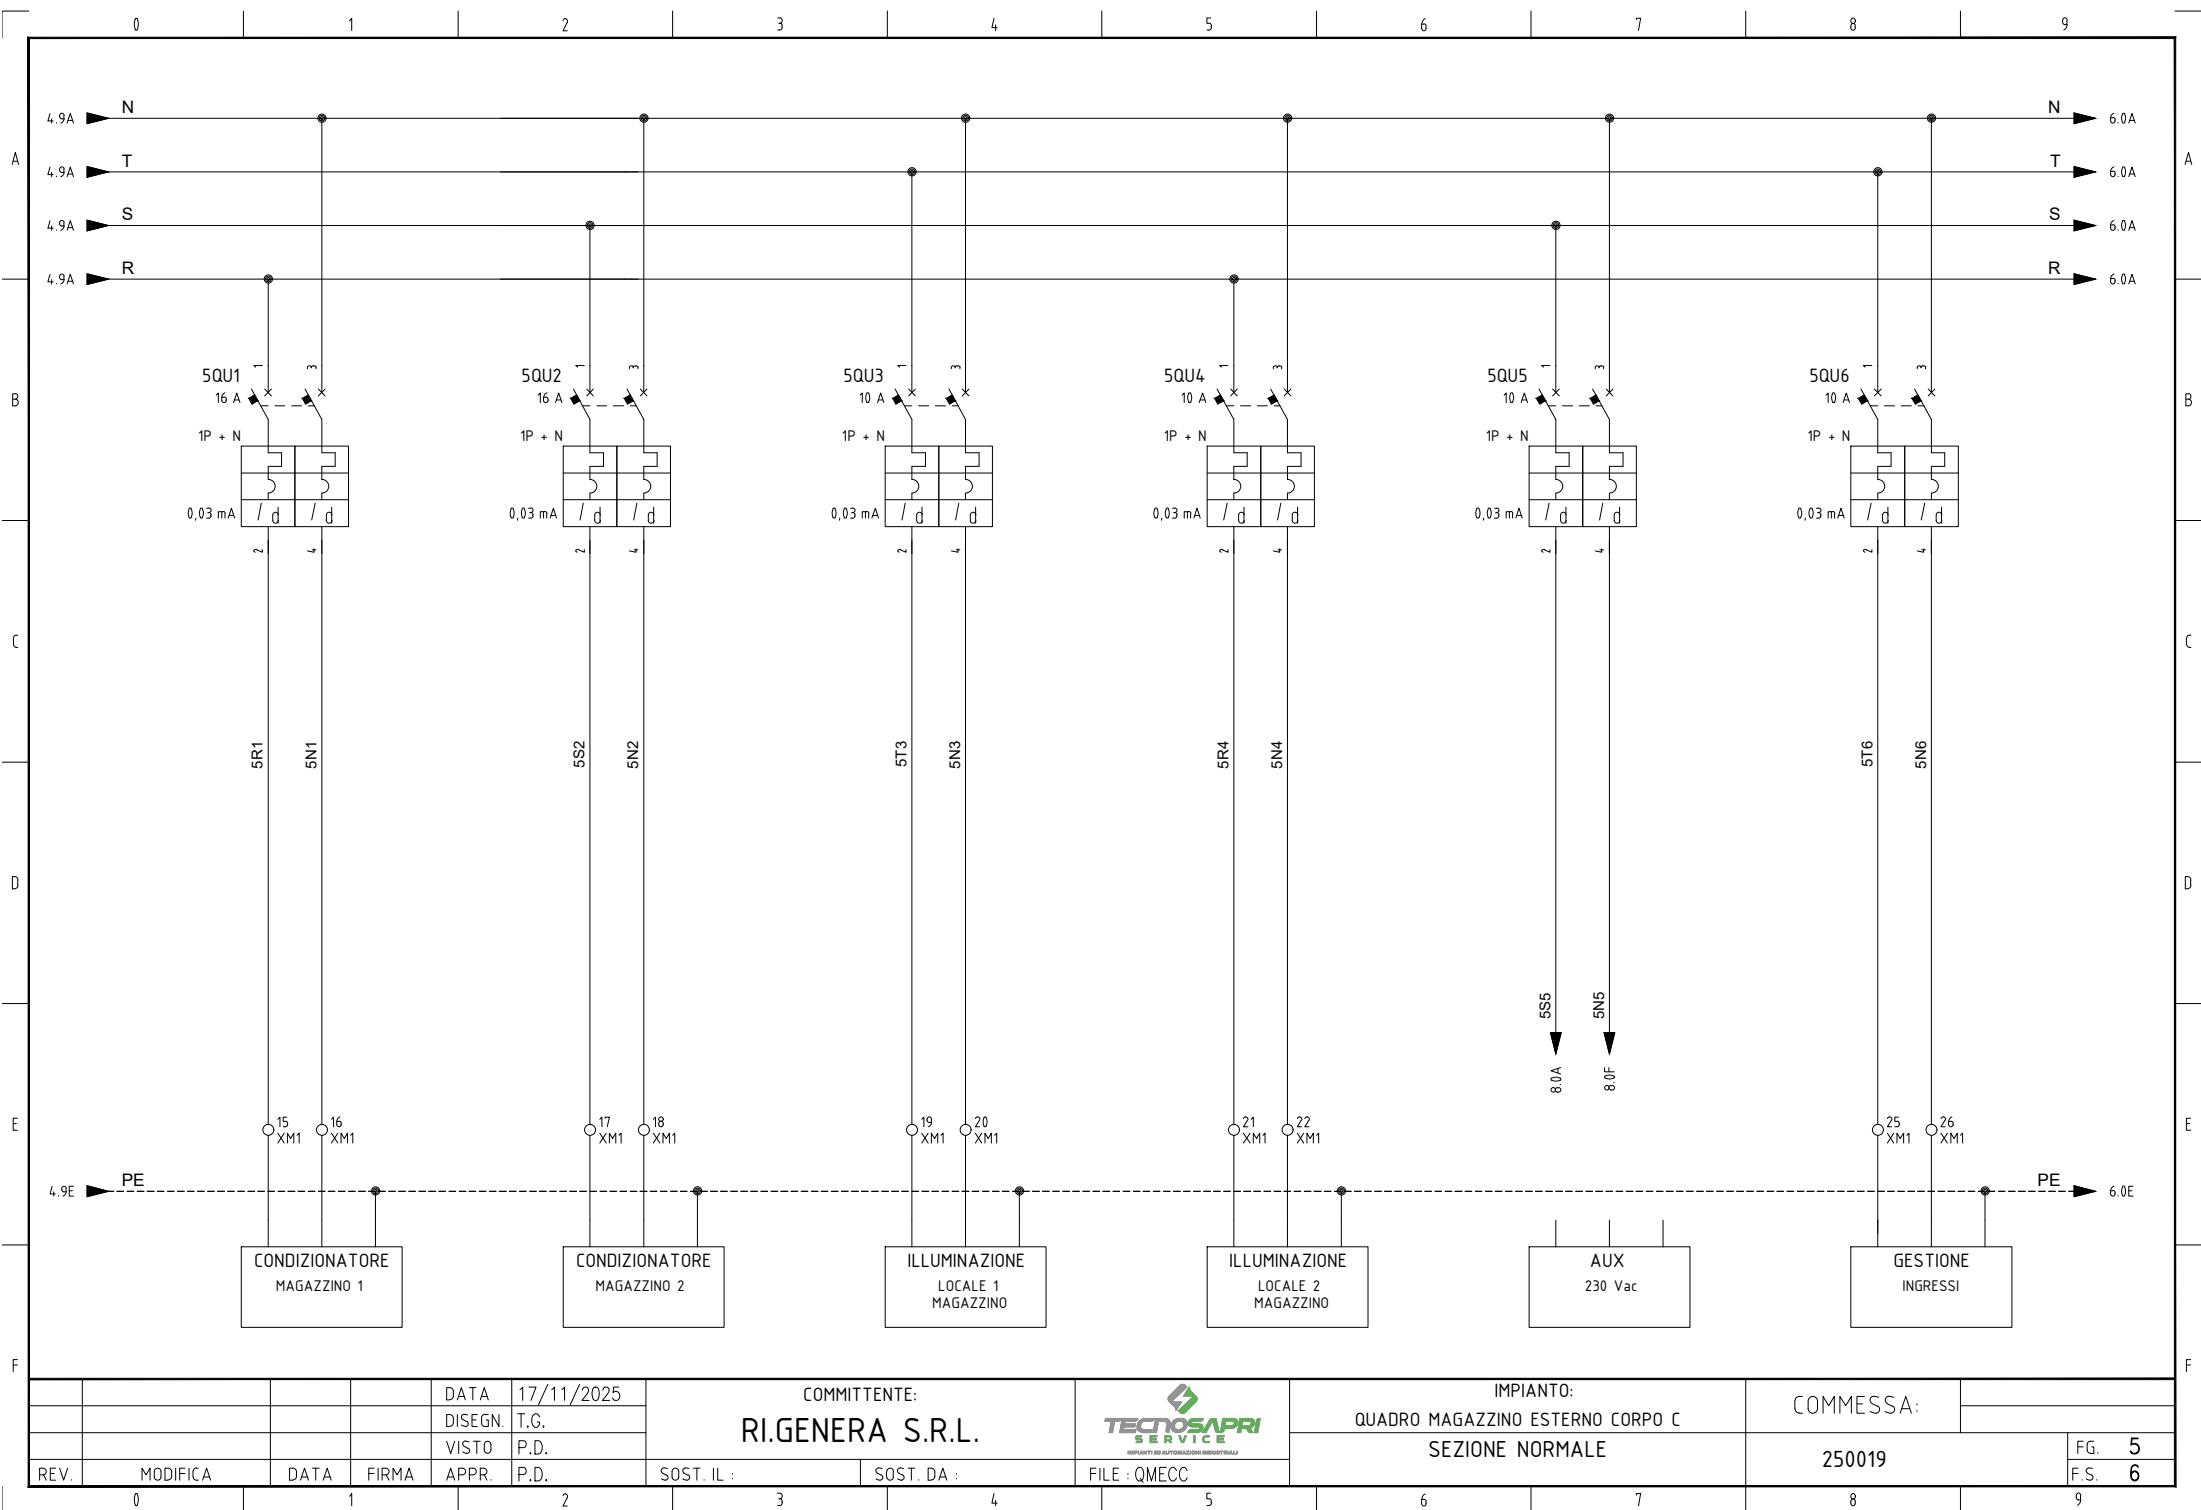


				DATA	17/11/2025	COMMITTENTE: RI.GENERA S.R.L.		 IMPIANTI ED AUTOMAZIONI INDUSTRIALI	IMPIANTO: QUADRO MAGAZZINO ESTERNO CORPO C		COMMESSA:		
				DISEGN.	T.G.				SEZIONE NORMALE				
				VISTO	P.D.								
REV.	MODIFICA	DATA	FIRMA	APPR.	P.D.	SOST. IL :	SOST. DA :	FILE : QMECC			250019		FG. 5 F.S. 6

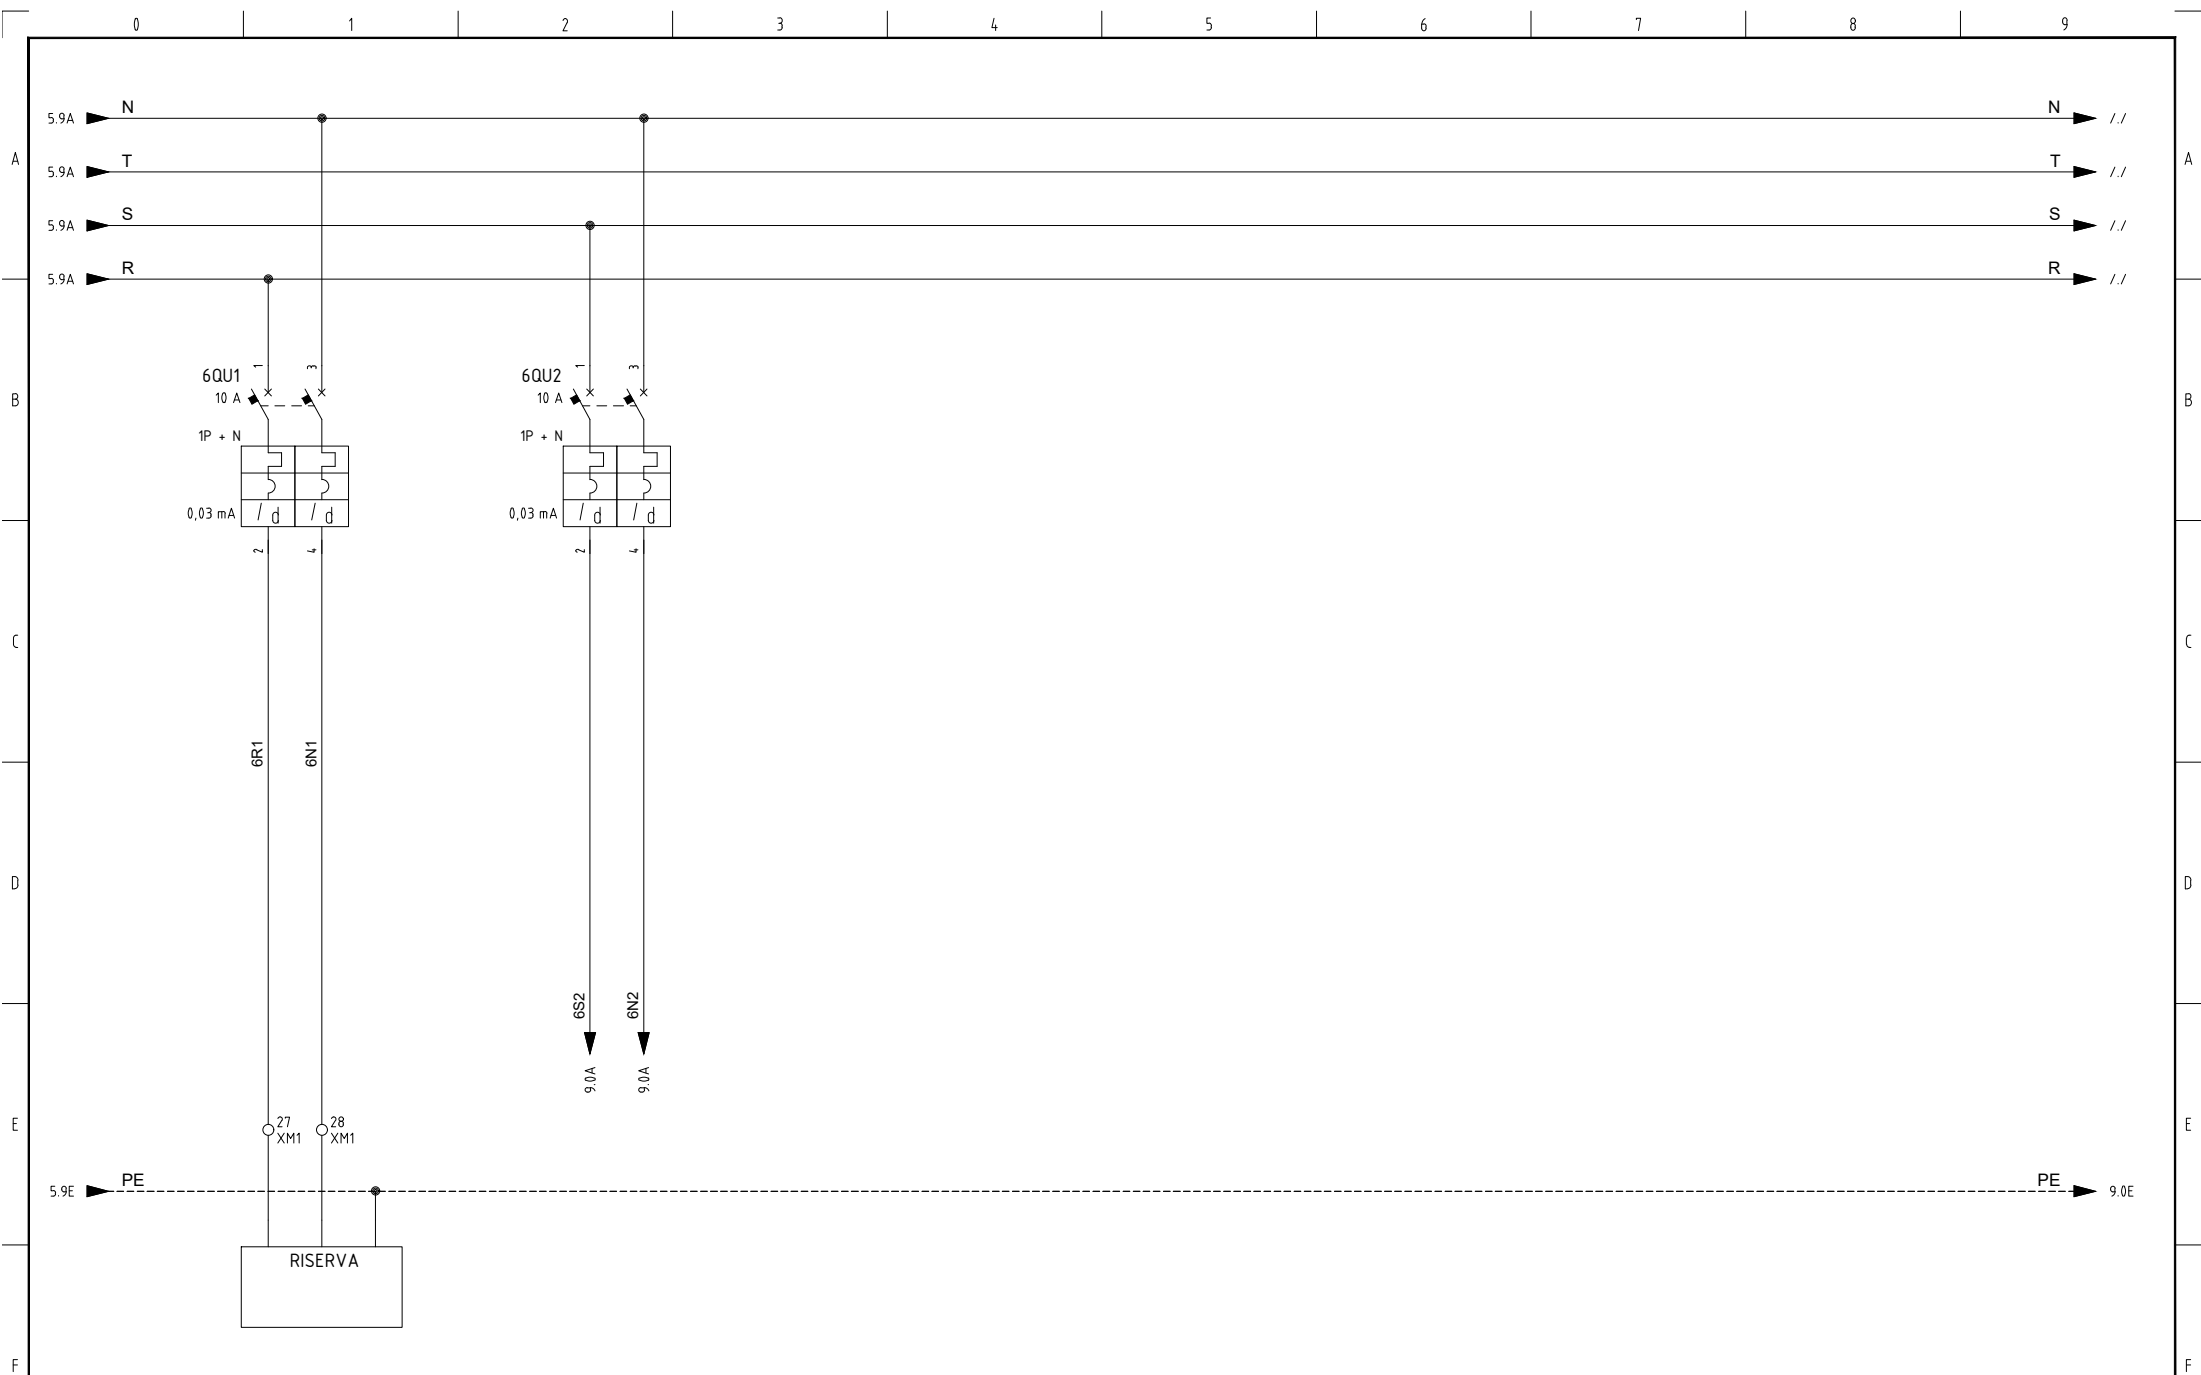

				DATA	17/11/2025	COMMITTENTE: RI.GENERA S.R.L.		 IMPIANTI ED AUTOMAZIONI INDUSTRIALI	IMPIANTO: QUADRO MAGAZZINO ESTERNO CORPO C		COMMESSA:		
				DISEGN.	T.G.				SEZIONE NORMALE		250019		FG. 6
				VISTO	P.D.								F.S. 8
REV.	MODIFICA	DATA	FIRMA	APPR.	P.D.	SOST. IL :	SOST. DA :	FILE : QMECC					

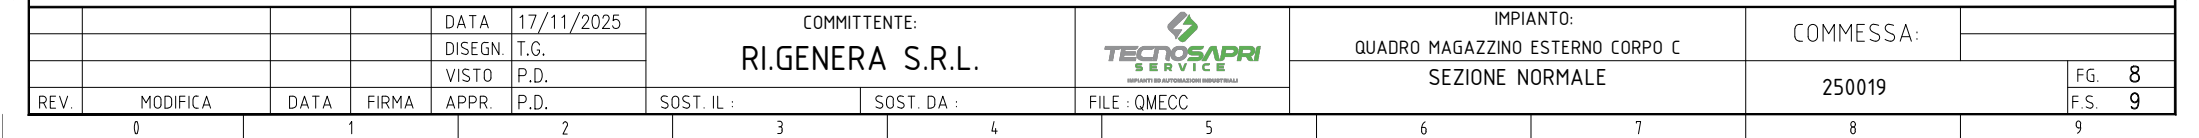

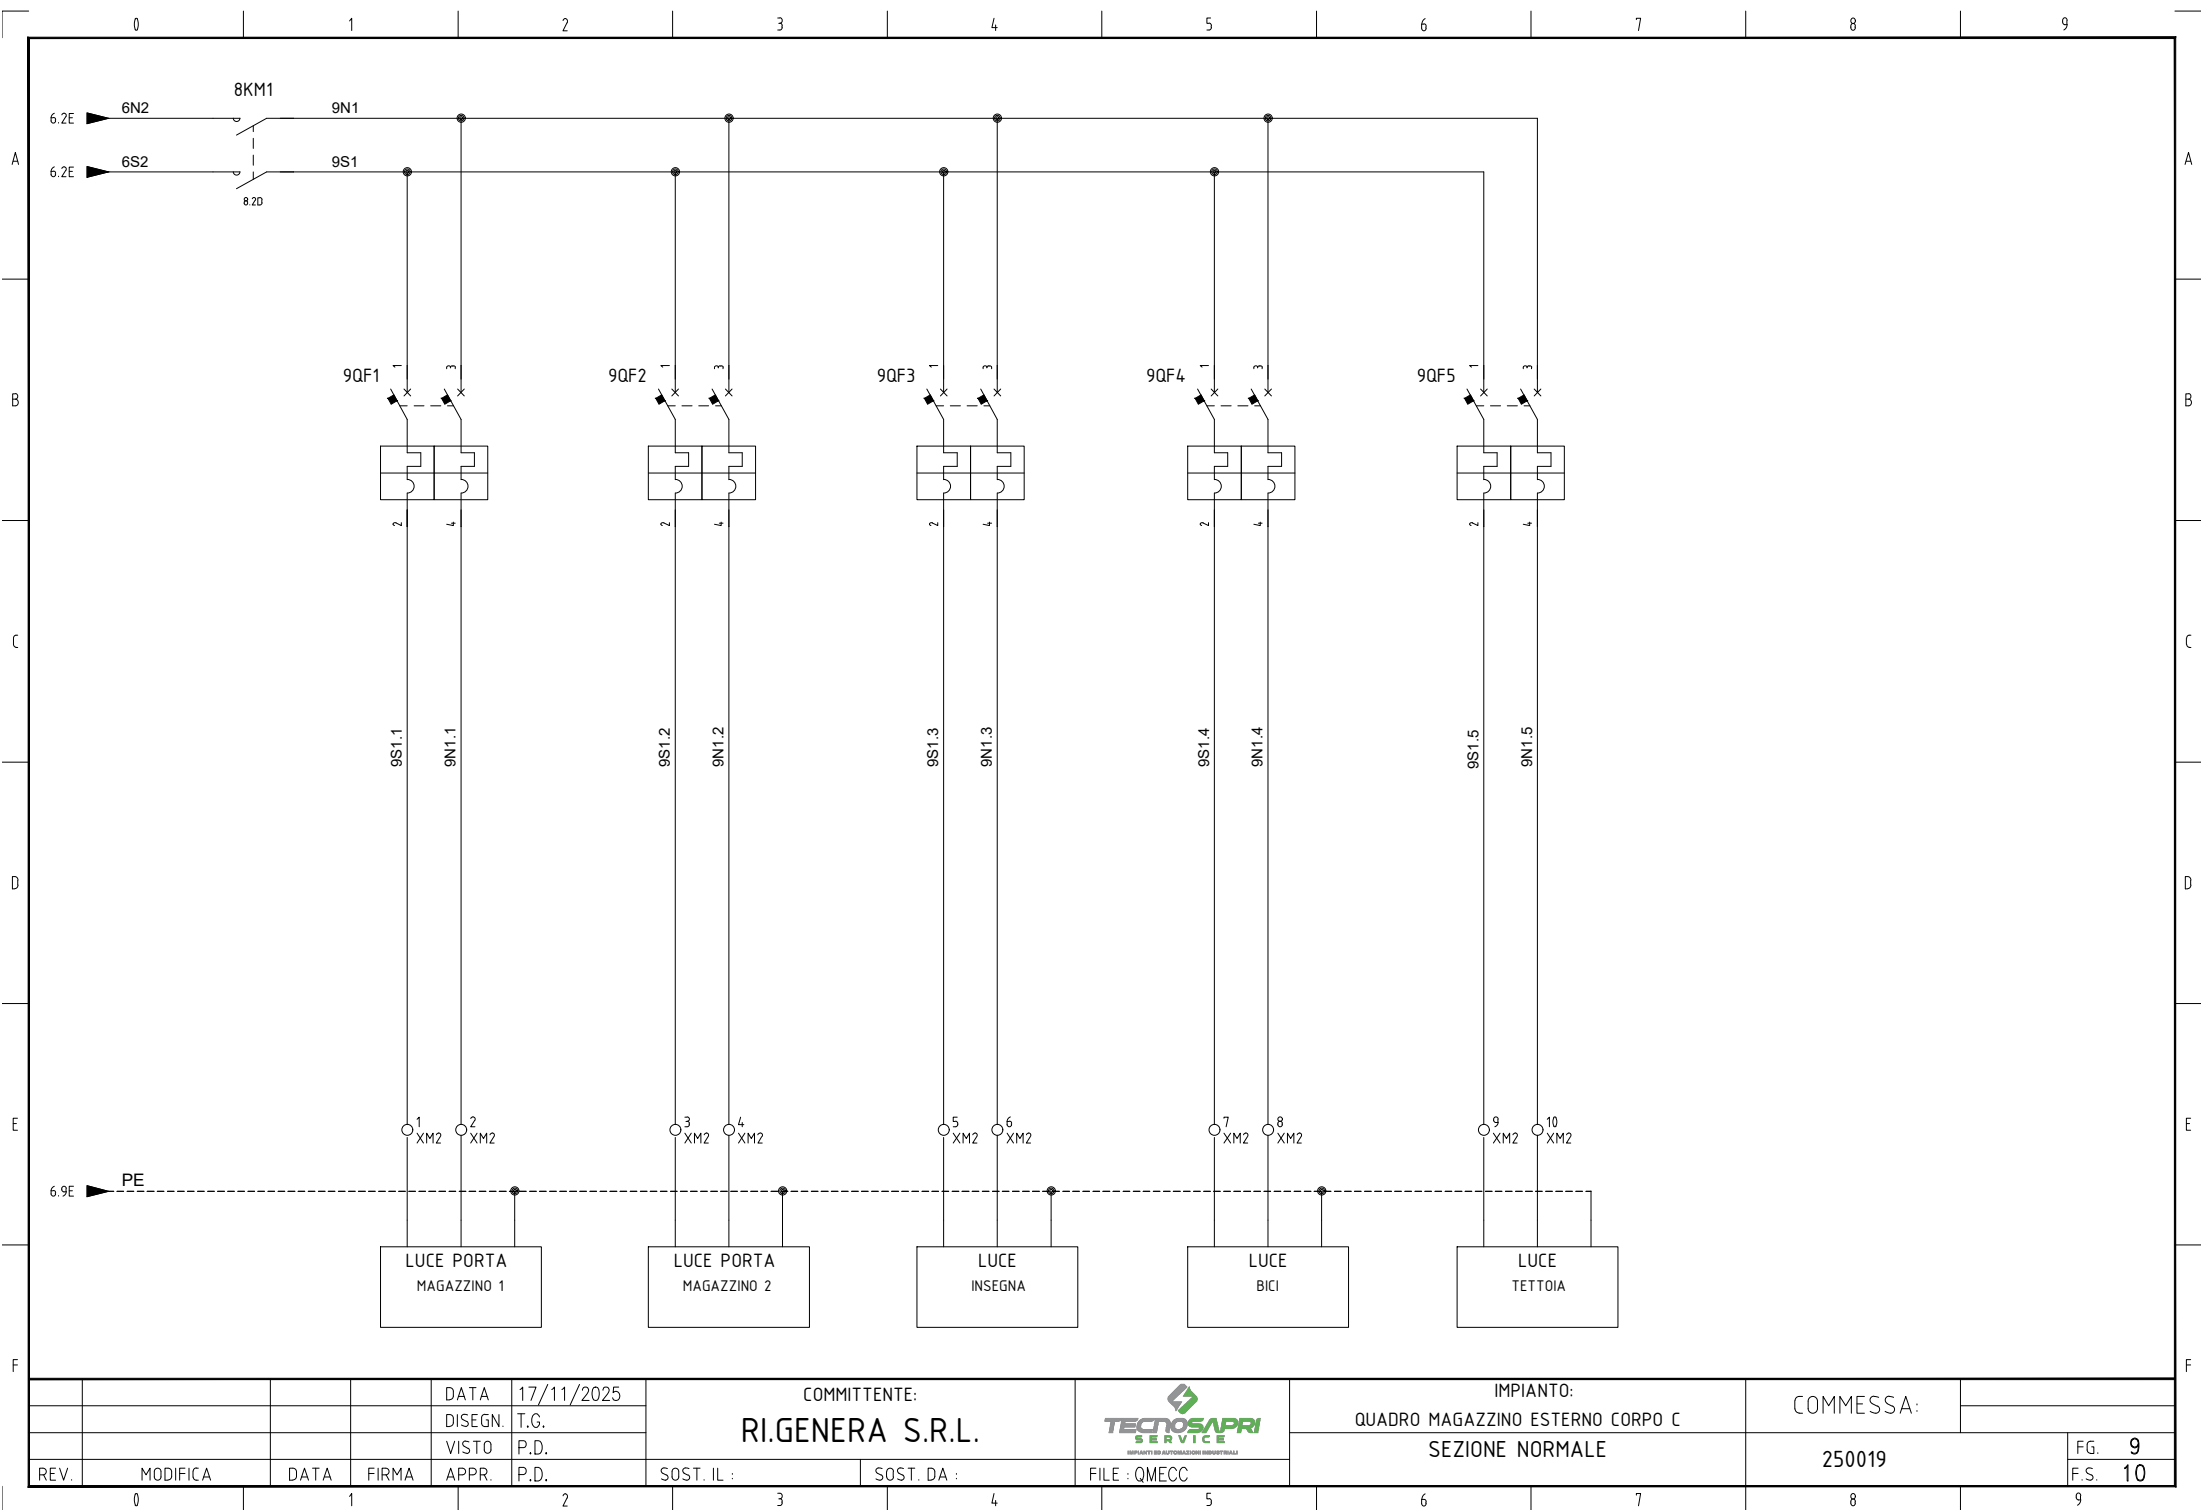

REV.	MODIFICA	DATA	FIRMA	APPR.	P.D.

COMMITTENTE:	
RI.GENERA S.R.L.	
SOST. IL :	SOST. DA :


TECNOSAPRI SERVICE
IMPIANTI ED AUTOMAZIONI INDUSTRIALI
FILE : QMECC

IMPIANTO:
QUADRO MAGAZZINO ESTERNO CORPO C
SEZIONE NORMALE


COMMESSA:	
250019	FG. 9
	F.S. 10

MORSETTIERA


+QG - XGEN

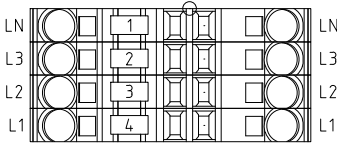

+QG - XM1

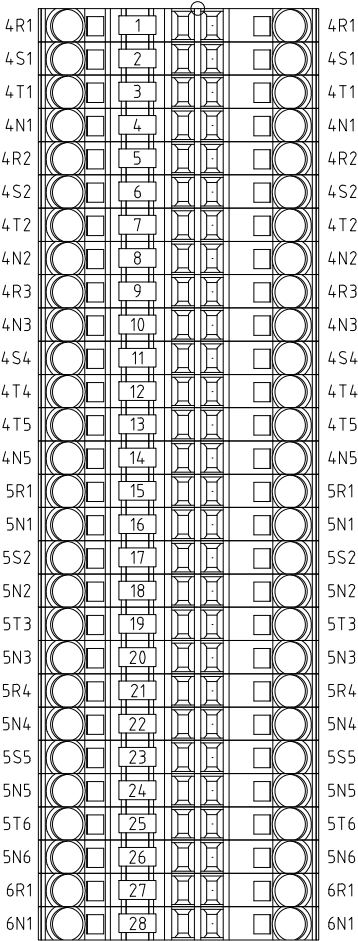

+QG - XM2

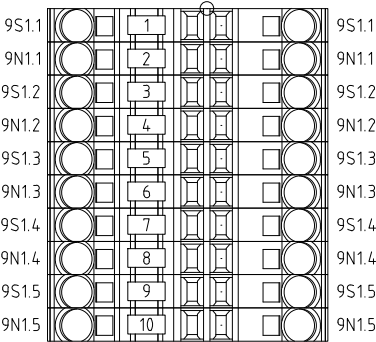

				DATA	17/11/2025	COMMITTENTE: RI.GENERA S.R.L.		 IMPIANTI ED AUTOMAZIONI INDUSTRIALI	IMPIANTO: QUADRO MAGAZZINO ESTERNO CORPO C		COMMESSA:		
				DISEGN.	T.G.				MORSETTIERA		250019		FG. 10
				VISTO	P.D.								F.S. /
REV.	MODIFICA	DATA	FIRMA	APPR.	P.D.	SOST. IL :	SOST. DA :	FILE : QMECC					