

PROGETTO
BANCA DIS.
TIPICO

VIA BERTOLOTI, 7
10121 TORINO (TO)

COMMESSA:
QUADRO ILLUMINAZIONE SICUREZZA
SEDE DI: RI.GENERA S.R.L.
VIA NUOVA DEL BOSCO
80034 MARIGLIANO (NA)

QUADRO:
QUADRO ILLUMINAZIONE
DI SICUREZZA EDIFICIO A
QSIC 250129




IMPIANTI ED AUTOMAZIONI INDUSTRIALI


PROGETTAZIONE: QUADRO ILLUMINAZIONE DI SICUREZZA EDIFICIO A				TENSIONE 400 V ESERCIZIO		NORME CEI EN 61439-1-2		PROTEZIONI	
COMMESSA: 250129				TENSIONE 220 V COMANDI		DESIGNAZIONI			
PROGETTO:				TENSIONE SEGNALI					
COMMITTENTE: RI.GENERA S.R.L.									
					DATA	FIRME			
				DIS.	15/04/2026	T.G.			
				VISTO	15/04/2026	D.P.			
				APPROV.	15/04/2026	D.P.			
								DISEGNO N° SCH-2025-129-002-01 FOGLIO T.F.	
				TECNO SAPRI SERVICE S.R.L. VIA HENRI MATISSE, 140 80147 NAPOLI (NA)					
REV.	MODIFICA	DATA	FIRME	SOST. DA		SOST. IL		FILE : QSI 250129	

				DATA	15/04/2026	RI.GENERA S.R.L. VIA BERTOLOTTI, 7 10121 TORINO (TO)		 TECNOSAPRI SERVICE INGEGNERIA AUTOMAZIONE INDUSTRIALI	QUADRO GENERALE EDIFICIO A		COMMESSA:		
				DISEGN.	T.G.				QSIC_250129				
				VISTO	P.D.						COPERTINA		
REV.	MODIFICA	DATA	FIRMA	APPR.	P.D.	SOST. IL :	SOST. DA :	FILE : QSIC_250129			250129	F.S. 1A	


LAYOUT QUADRO ELETTRICO

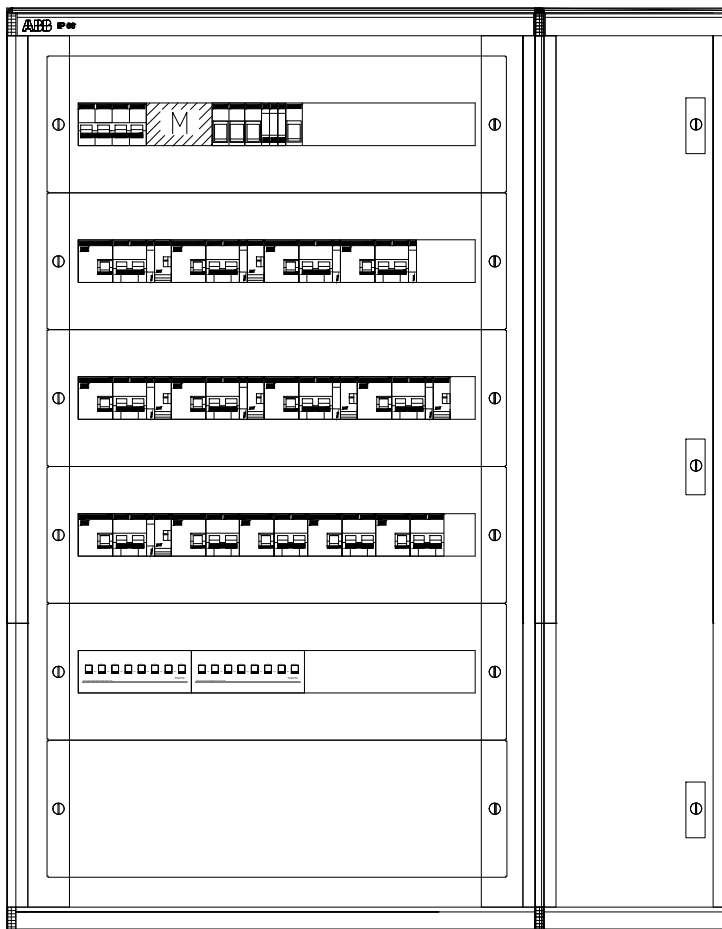


				DATA	15/04/2026	RI.GENERA S.R.L. VIA BERTOLOTTI, 7 10121 TORINO (TO)		 IMPRESITA S.R.L. AUTOPRODOTTORI INDUSTRIALI	QUADRO GENERALE EDIFICIO A	COMMESSA:	
				DISEGN.	T.G.				QSIC_250129		
				VISTO	P.D.				LAYOUT QUADRO ELETTRICO		
REV.	MODIFICA	DATA	FIRMA	APPR.	P.D.	SOST. IL :	SOST. DA :	FILE : QSIC_250129		250129	FG. 1A F.S. 2

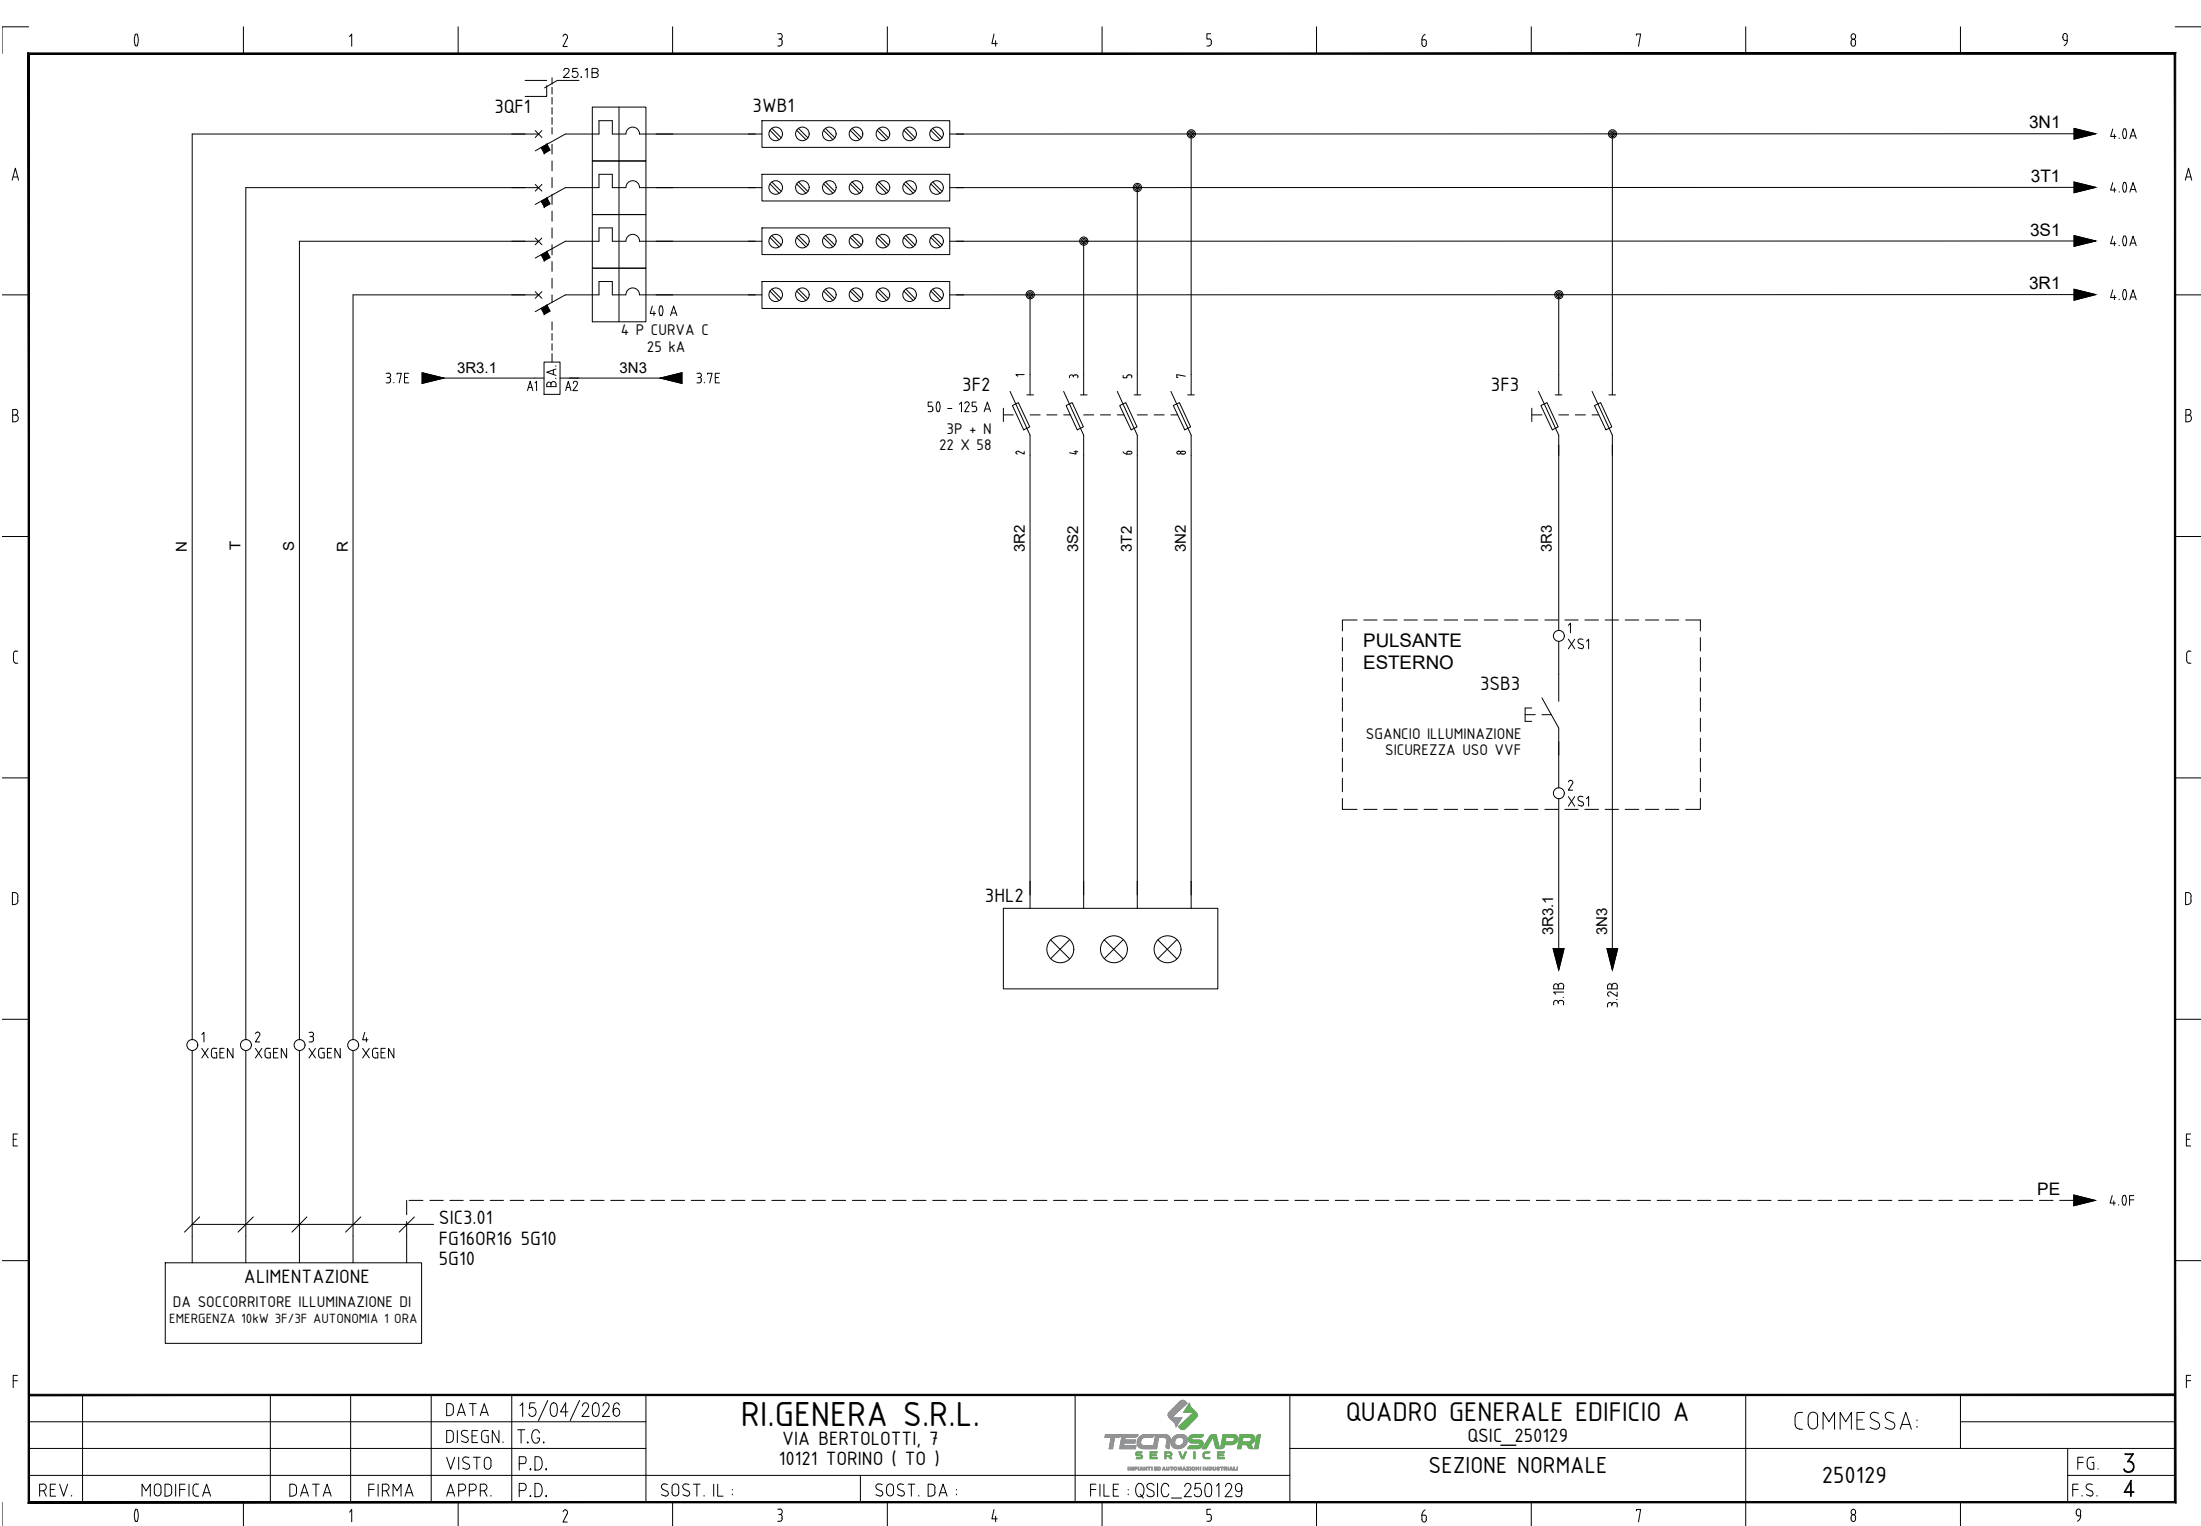

				DATA	15/04/2026	RI.GENERA S.R.L. VIA BERTELOTTI, 7 10121 TORINO (TO)			QUADRO GENERALE EDIFICIO A QSIC_250129 SEZIONE NORMALE		COMMESSA: 250129			
				DISEGN.	T.G.									
				VISTO	P.D.									
REV.	MODIFICA	DATA	FIRMA	APPR.	P.D.	SOST. IL :	SOST. DA :	FILE : QSIC_250129					FG. 3	F.S. 4
0		1							6	7	8	9		

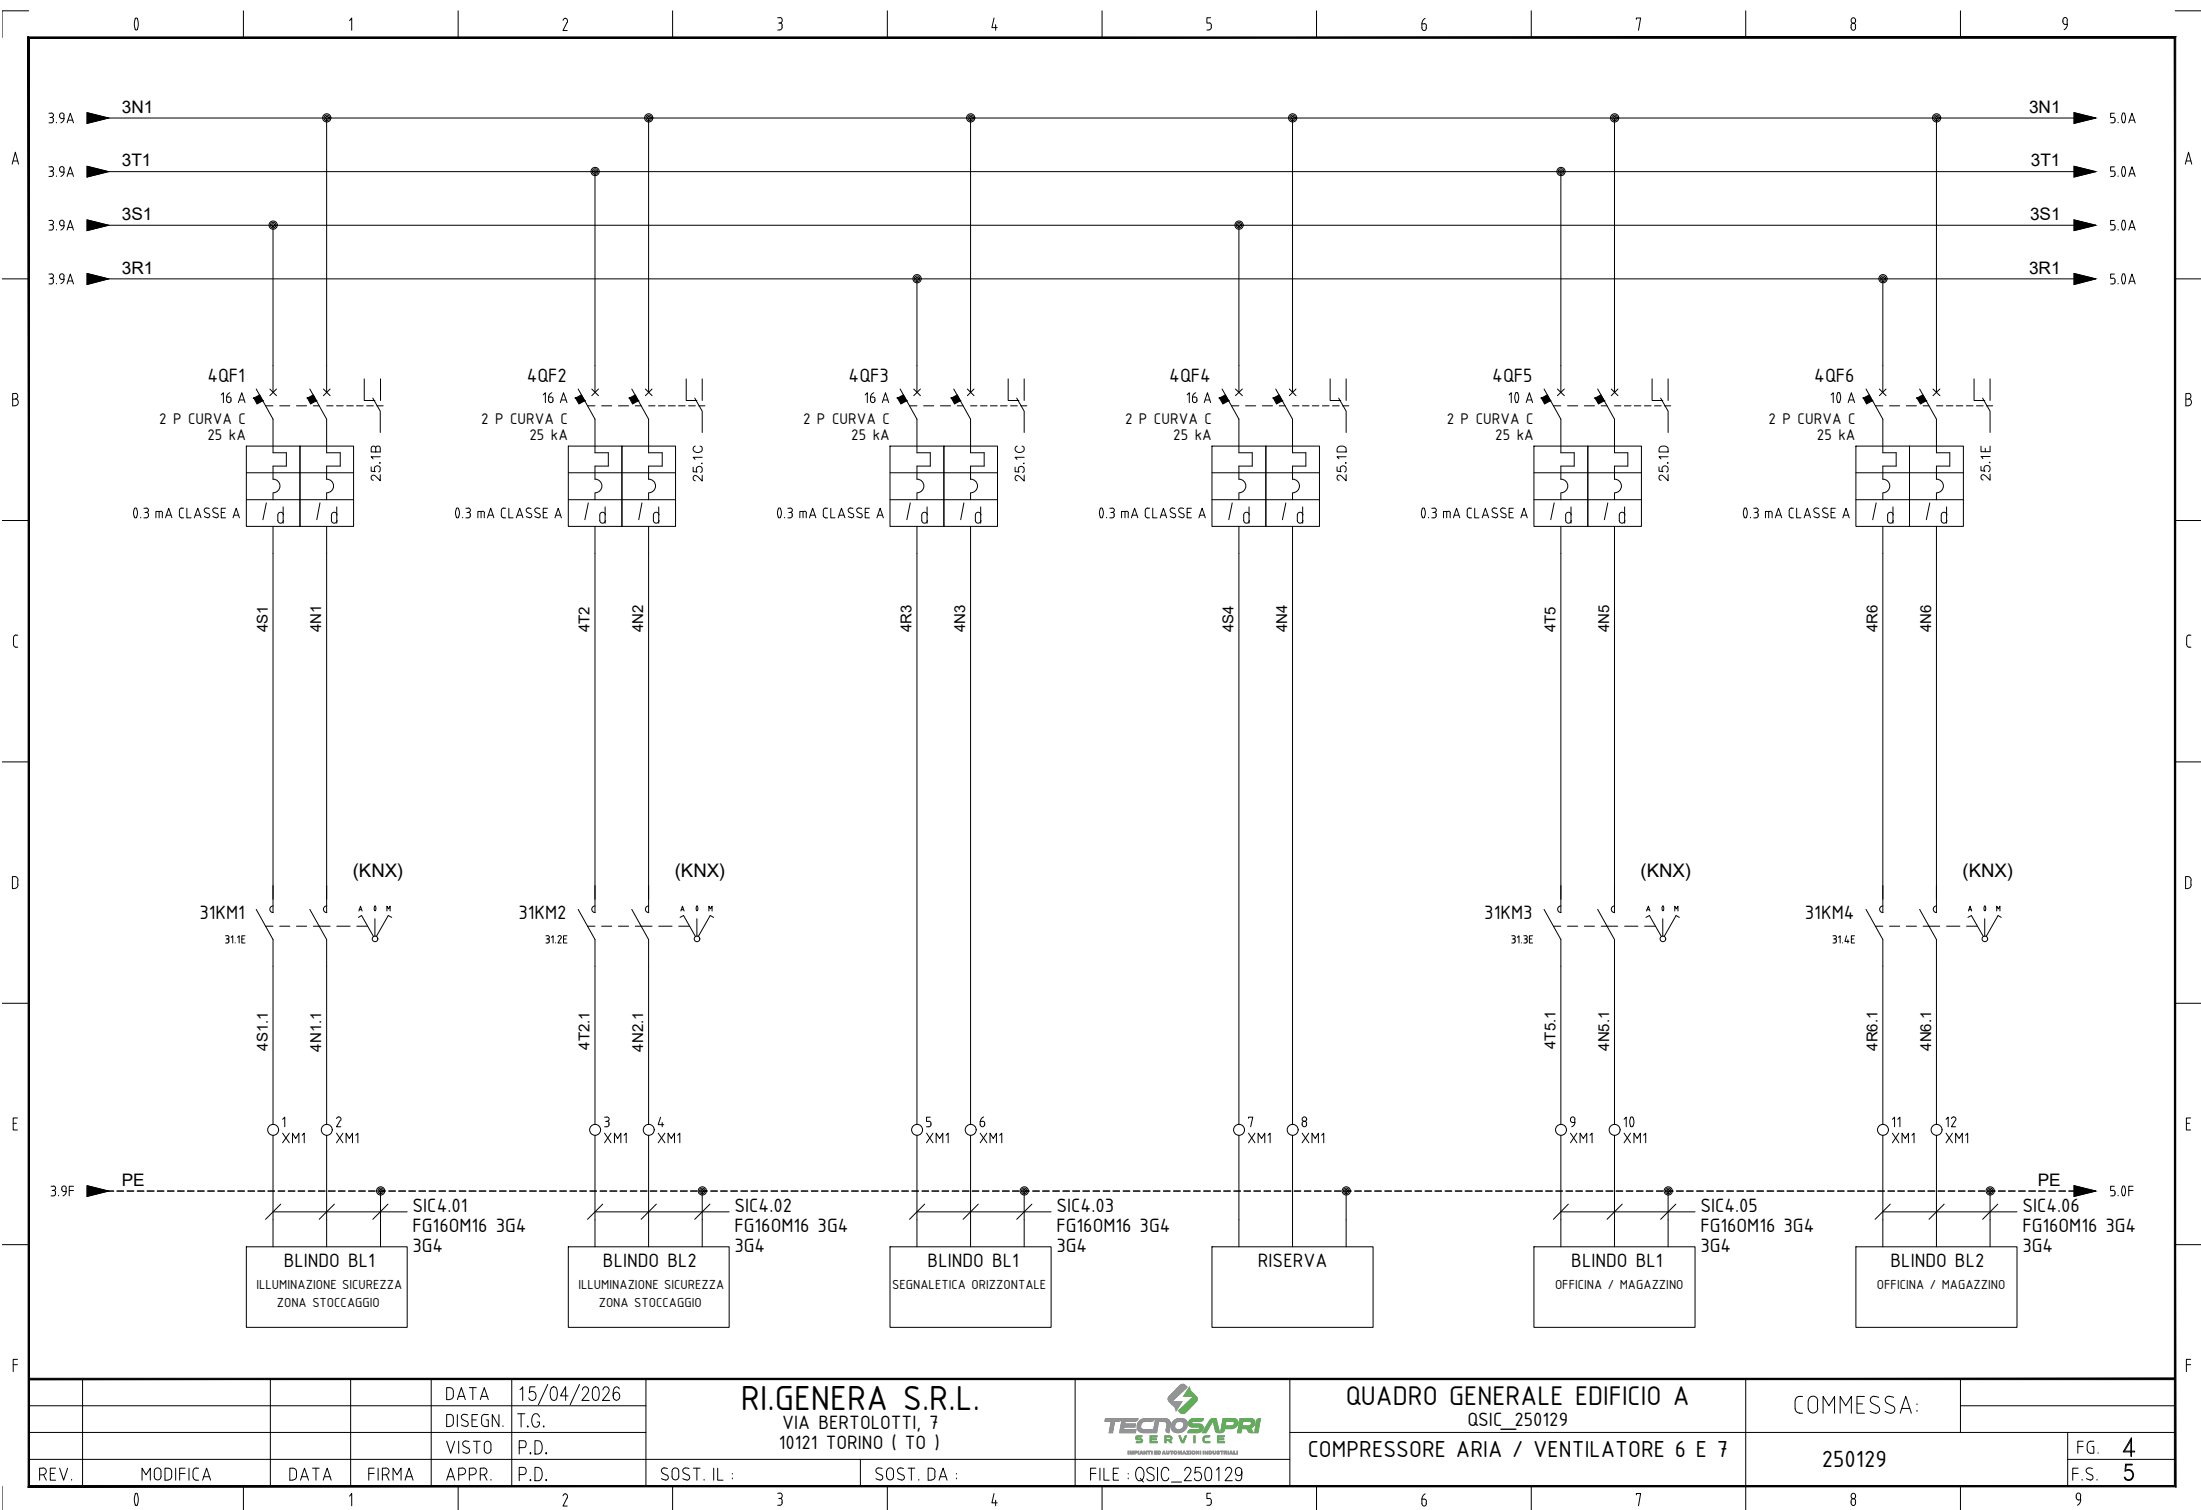

				DATA	15/04/2026	RI.GENERA S.R.L. VIA BERTELOTTI, 7 10121 TORINO (TO)			QUADRO GENERALE EDIFICIO A		COMMESSA:			
			DISEGN.	T.G.	QSIC_250129									
			VISTO	P.D.					COMPRESSORE ARIA / VENTILATORE 6 E 7		250129		FG.	4
REV.	MODIFICA	DATA	FIRMA	APPR.	P.D.	SOST. IL :	SOST. DA :	FILE : QSIC_250129					F.S.	5

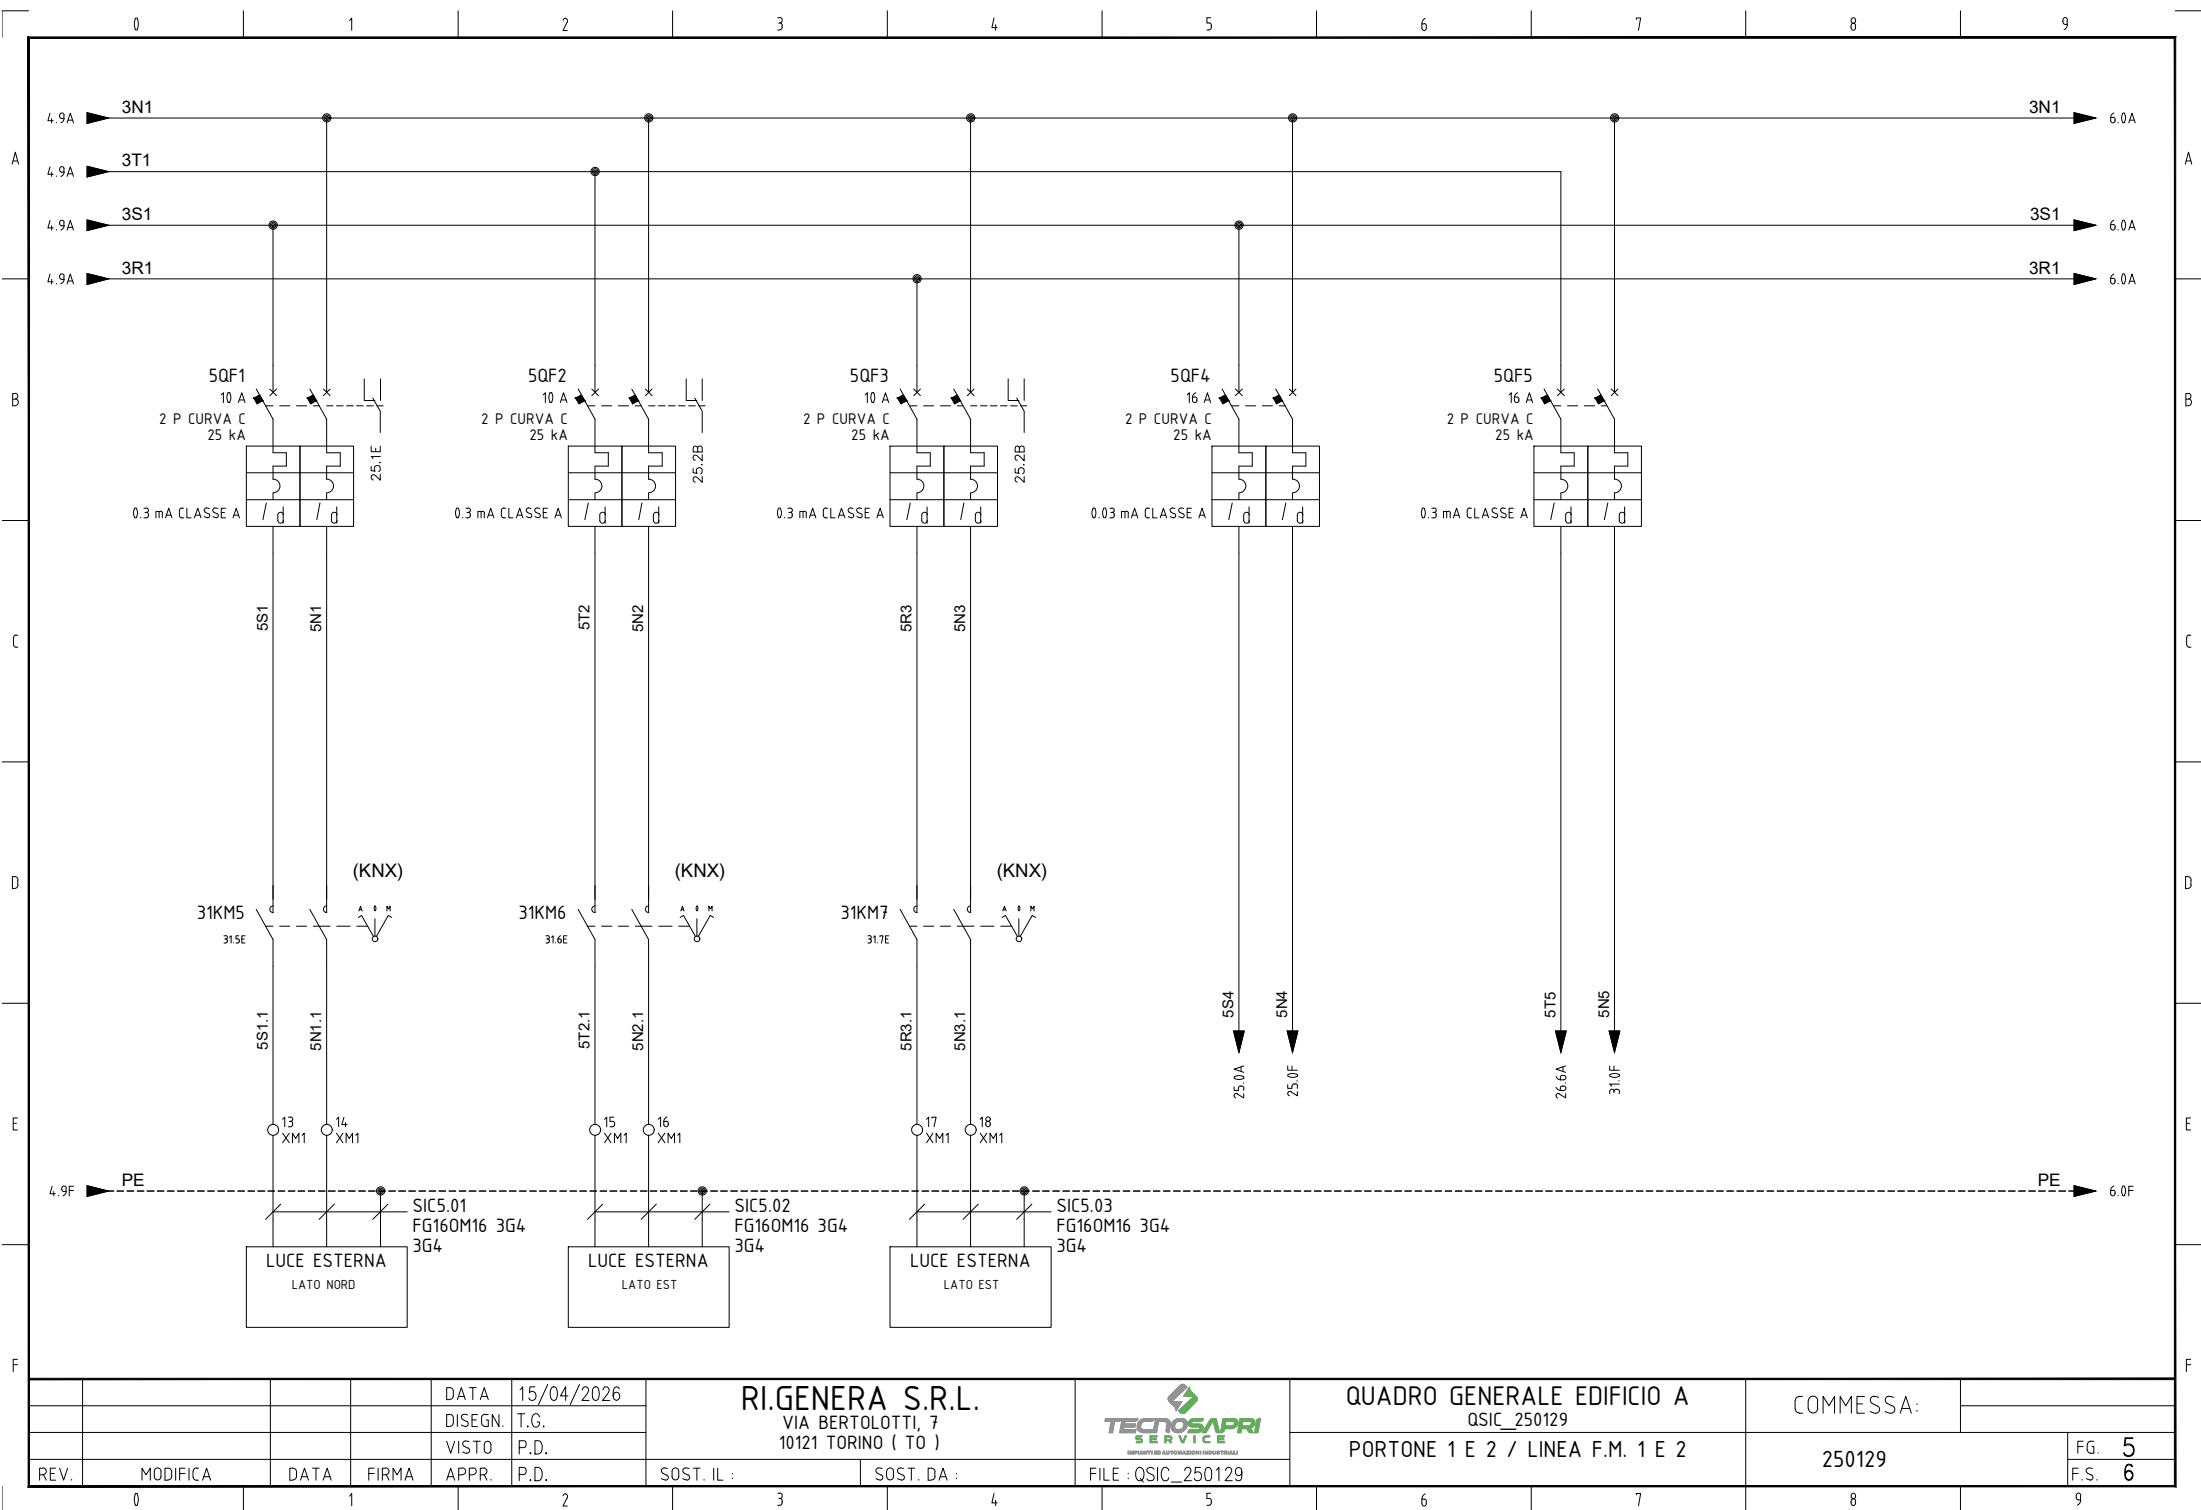


REV.	MODIFICA	DATA	FIRMA	APPR.	P.D.

DATA 15/04/2026
DISEGN. T.G.
VISTO P.D.
SOST. IL : SOST. DA :
RI.GENERA S.R.L.
VIA BERLOTTI, 7
10121 TORINO (TO)



QUADRO GENERALE EDIFICIO A
QSIC_250129
PORTONE 1 E 2 / LINEA F.M. 1 E 2

COMMESSA:	
250129	FG. 5 F.S. 6

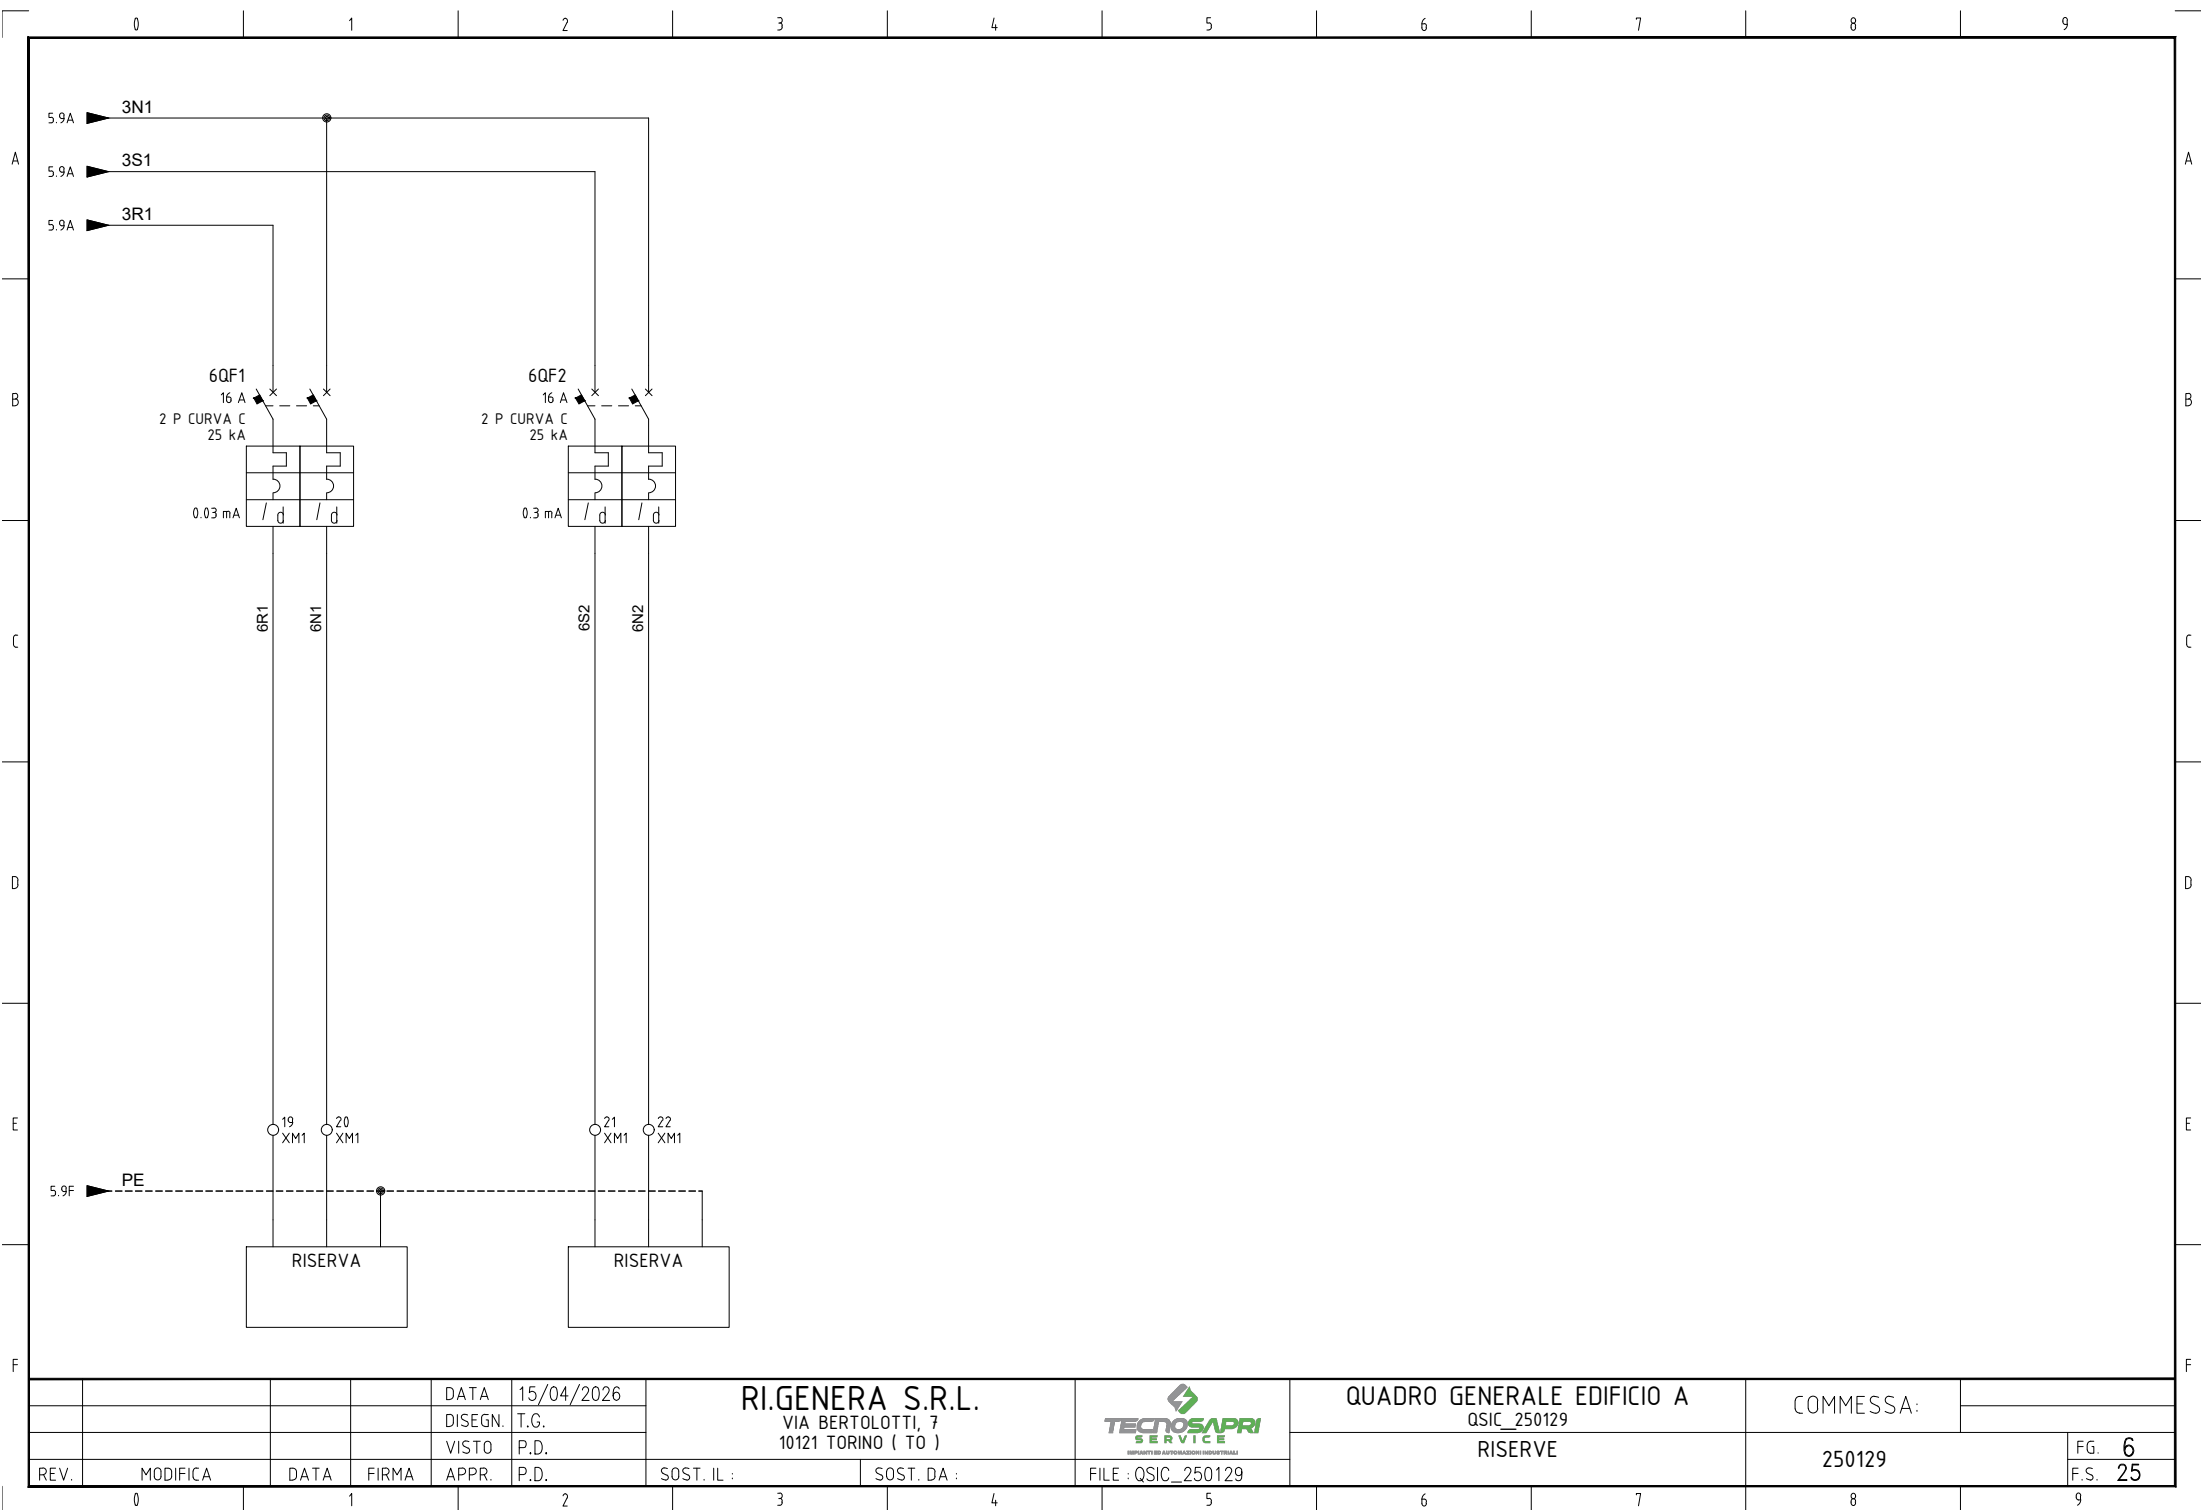

				DATA	15/04/2026
				DISEGN.	T.G.
				VISTO	P.D.
REV.	MODIFICA	DATA	FIRMA	APPR.	P.D.

RI.GENERA S.R.L.
VIA BERLOTTI, 7
10121 TORINO (TO)

SOST. IL : SOST. DA :

IMPANTI E AUTOMAZIONI INDUSTRIALI


FILE : QSIC_250129

QUADRO GENERALE EDIFICIO A
QSIC_250129


RISERVE

COMMESSA:	
250129	FG. 6 F.S. 25

CONTATTI AUSILIARI IN MORSETTIERA

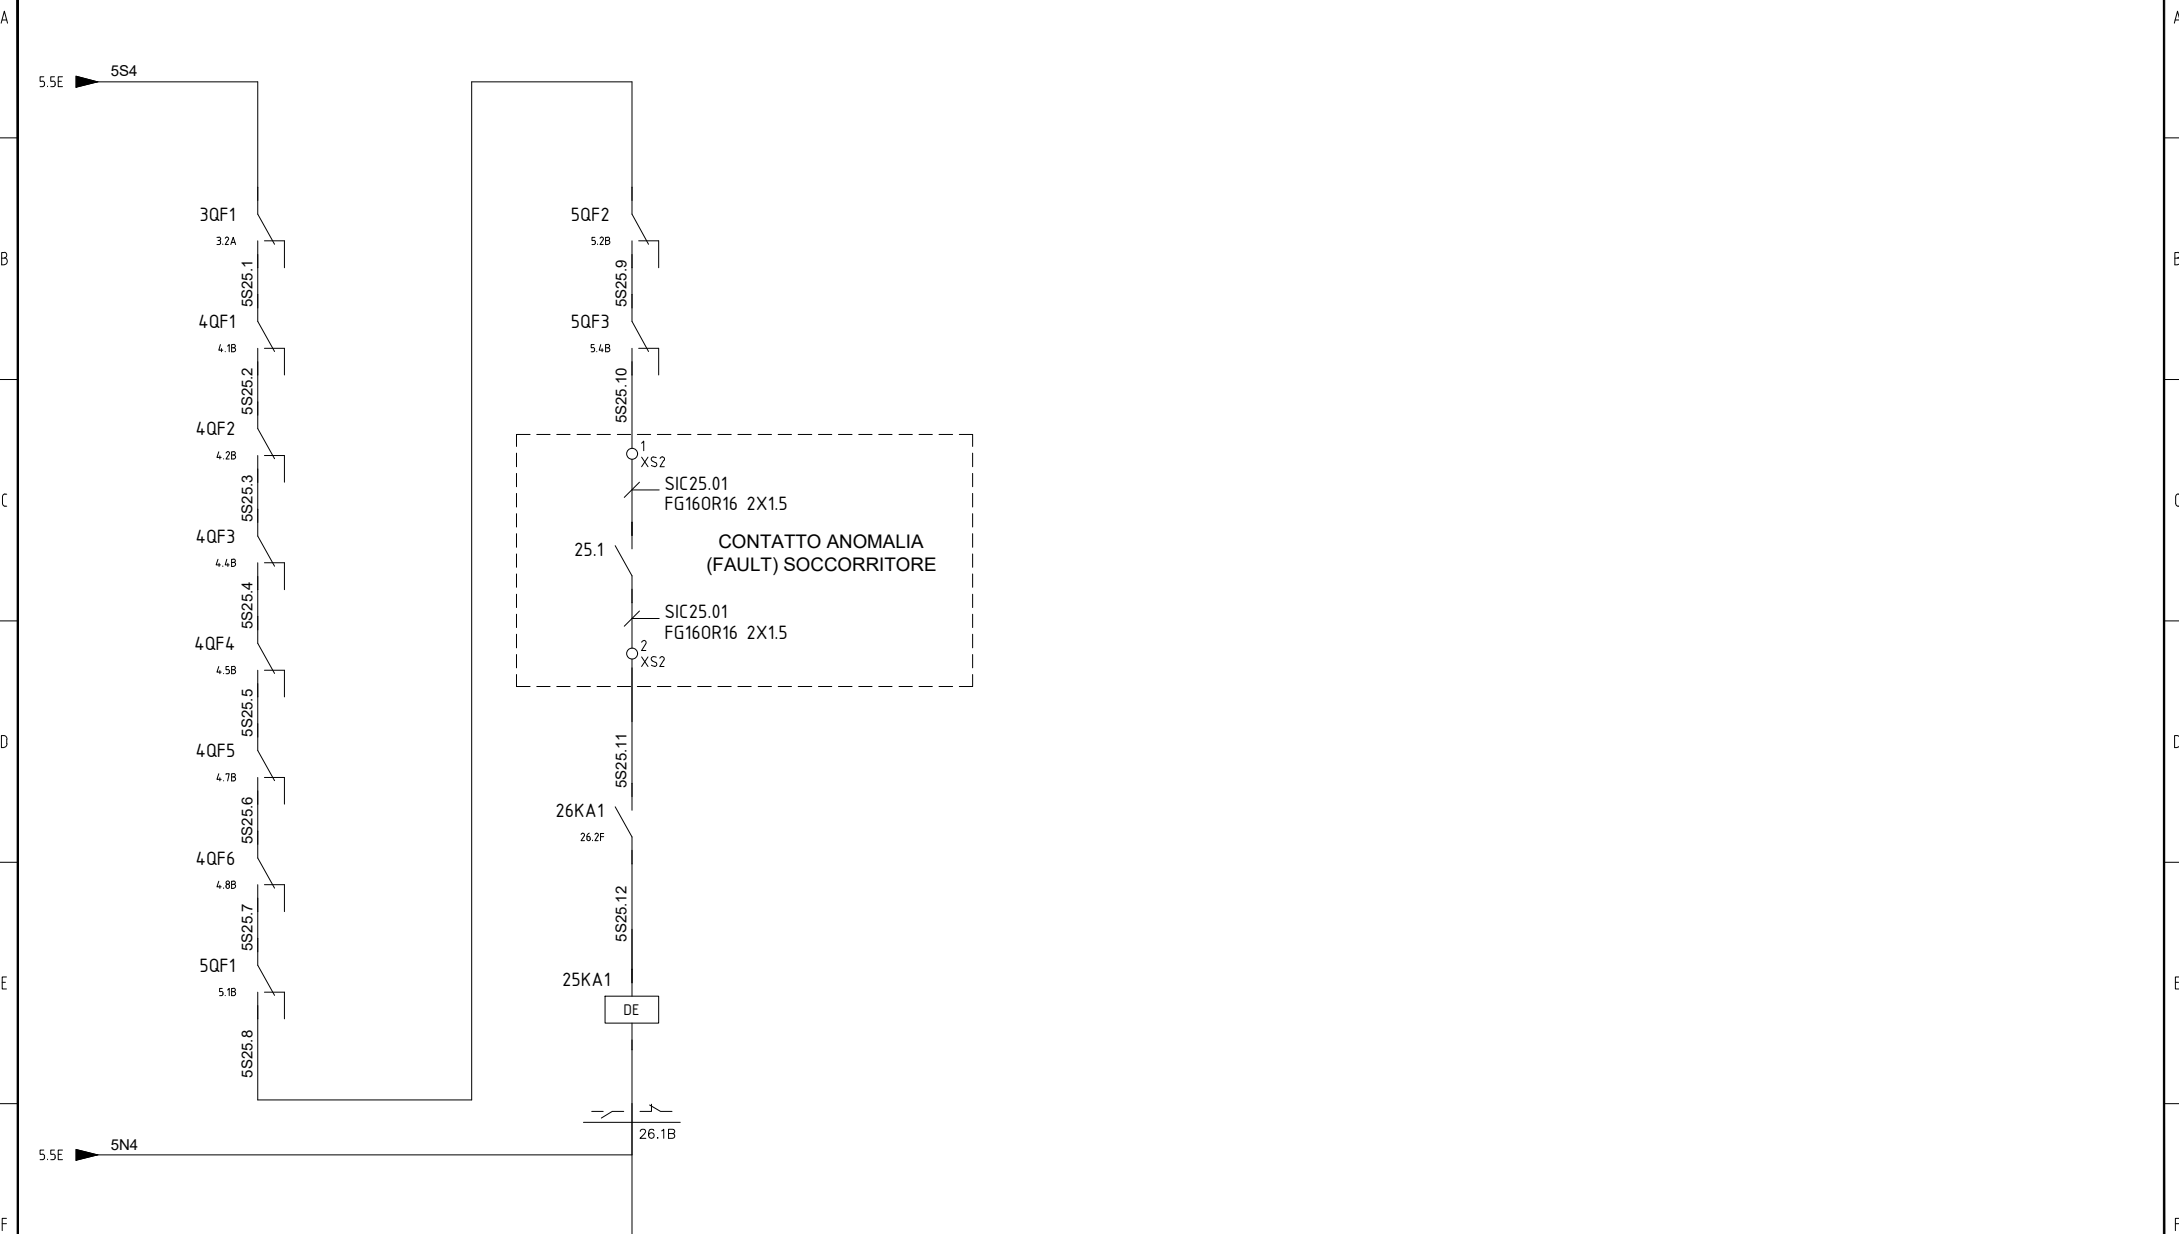

				DATA	15/04/2026	RI.GENERA S.R.L. VIA BERTOLOTTI, 7 10121 TORINO (TO)			QUADRO GENERALE EDIFICIO A QSIC_250129		COMMESSA:		
				DISEGN.	T.G.								
				VISTO	P.D.								
REV.	MODIFICA	DATA	FIRMA	APPR.	P.D.	SOST. IL :	SOST. DA :	FILE : QSIC_250129	CONTATTI INTERRUPTORI		250129		FG. 25 F.S. 26

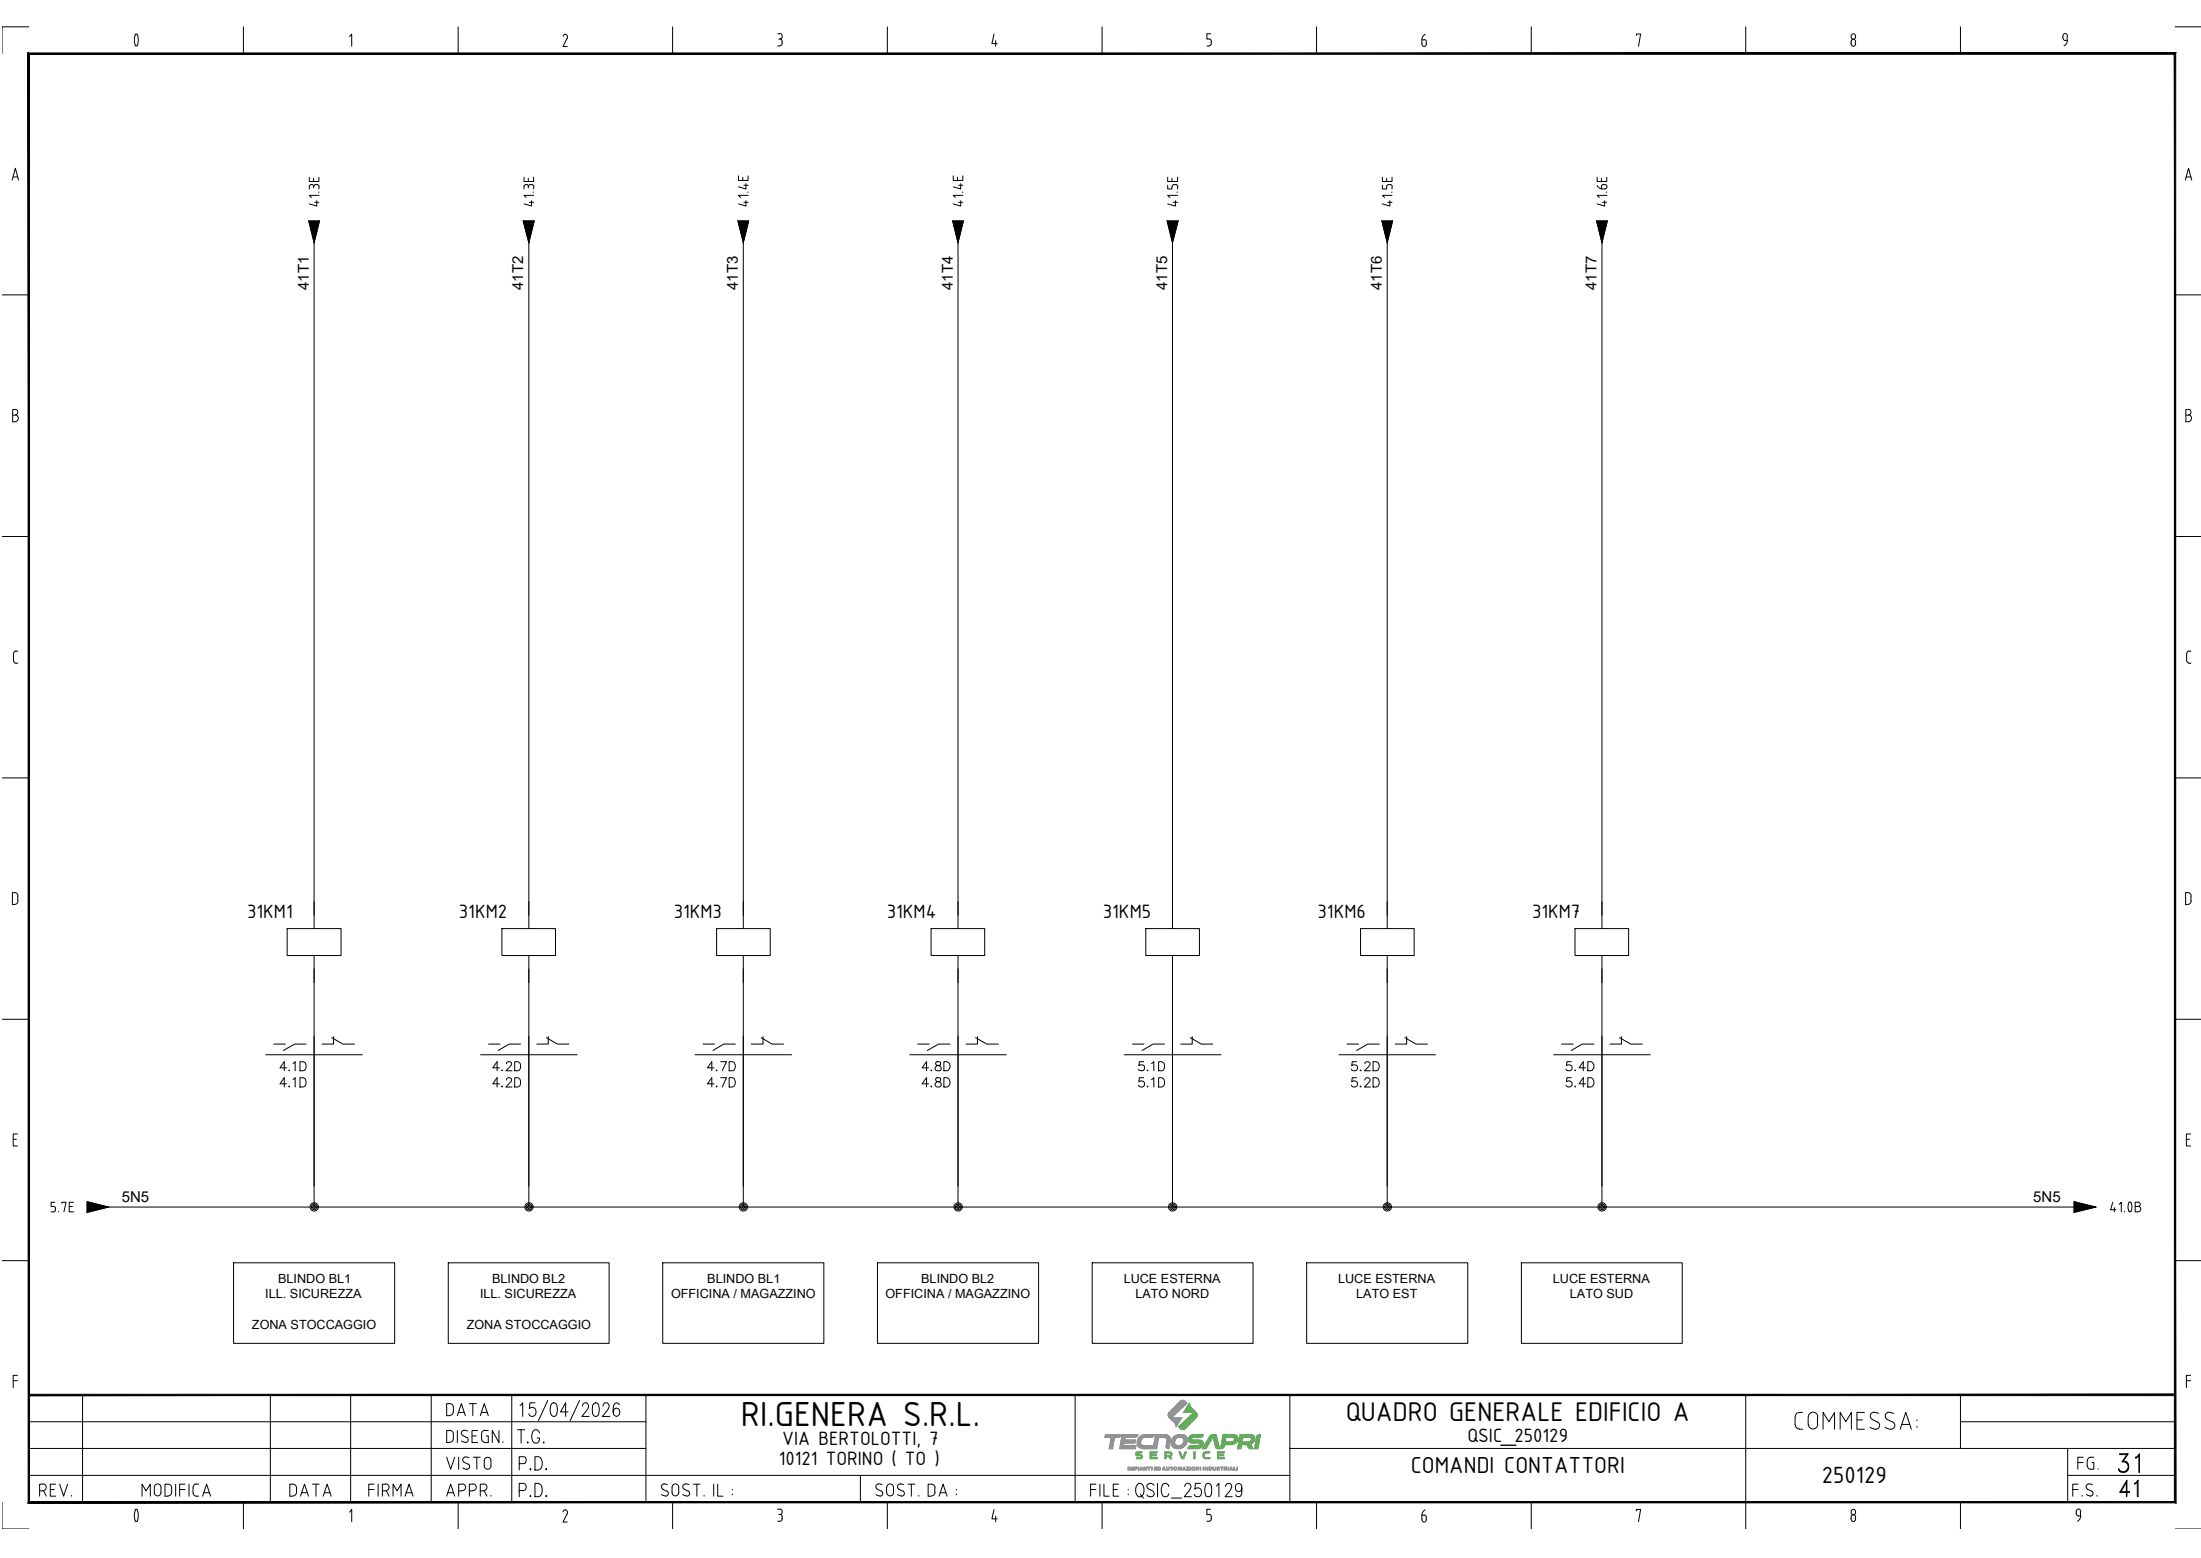

				DATA	15/04/2026	RI.GENERA S.R.L. VIA BERTELOTTI, 7 10121 TORINO (TO)			QUADRO GENERALE EDIFICIO A QSIC_250129		COMMESSA:		
				DISEGN.	T.G.								
				VISTO	P.D.								
REV.	MODIFICA	DATA	FIRMA	APPR.	P.D.	SOST. IL :	SOST. DA :	FILE : QSIC_250129	COMANDI CONTATTORI		250129	FG. 31	F.S. 41

MODULO DI USCITA MTN647893 - UTILIZZABILE PER CONTROLLARE FINO AD UN MASSIMO DI 8 USCITE

A

B

C

D

E

F

A


B

C

D

E


F

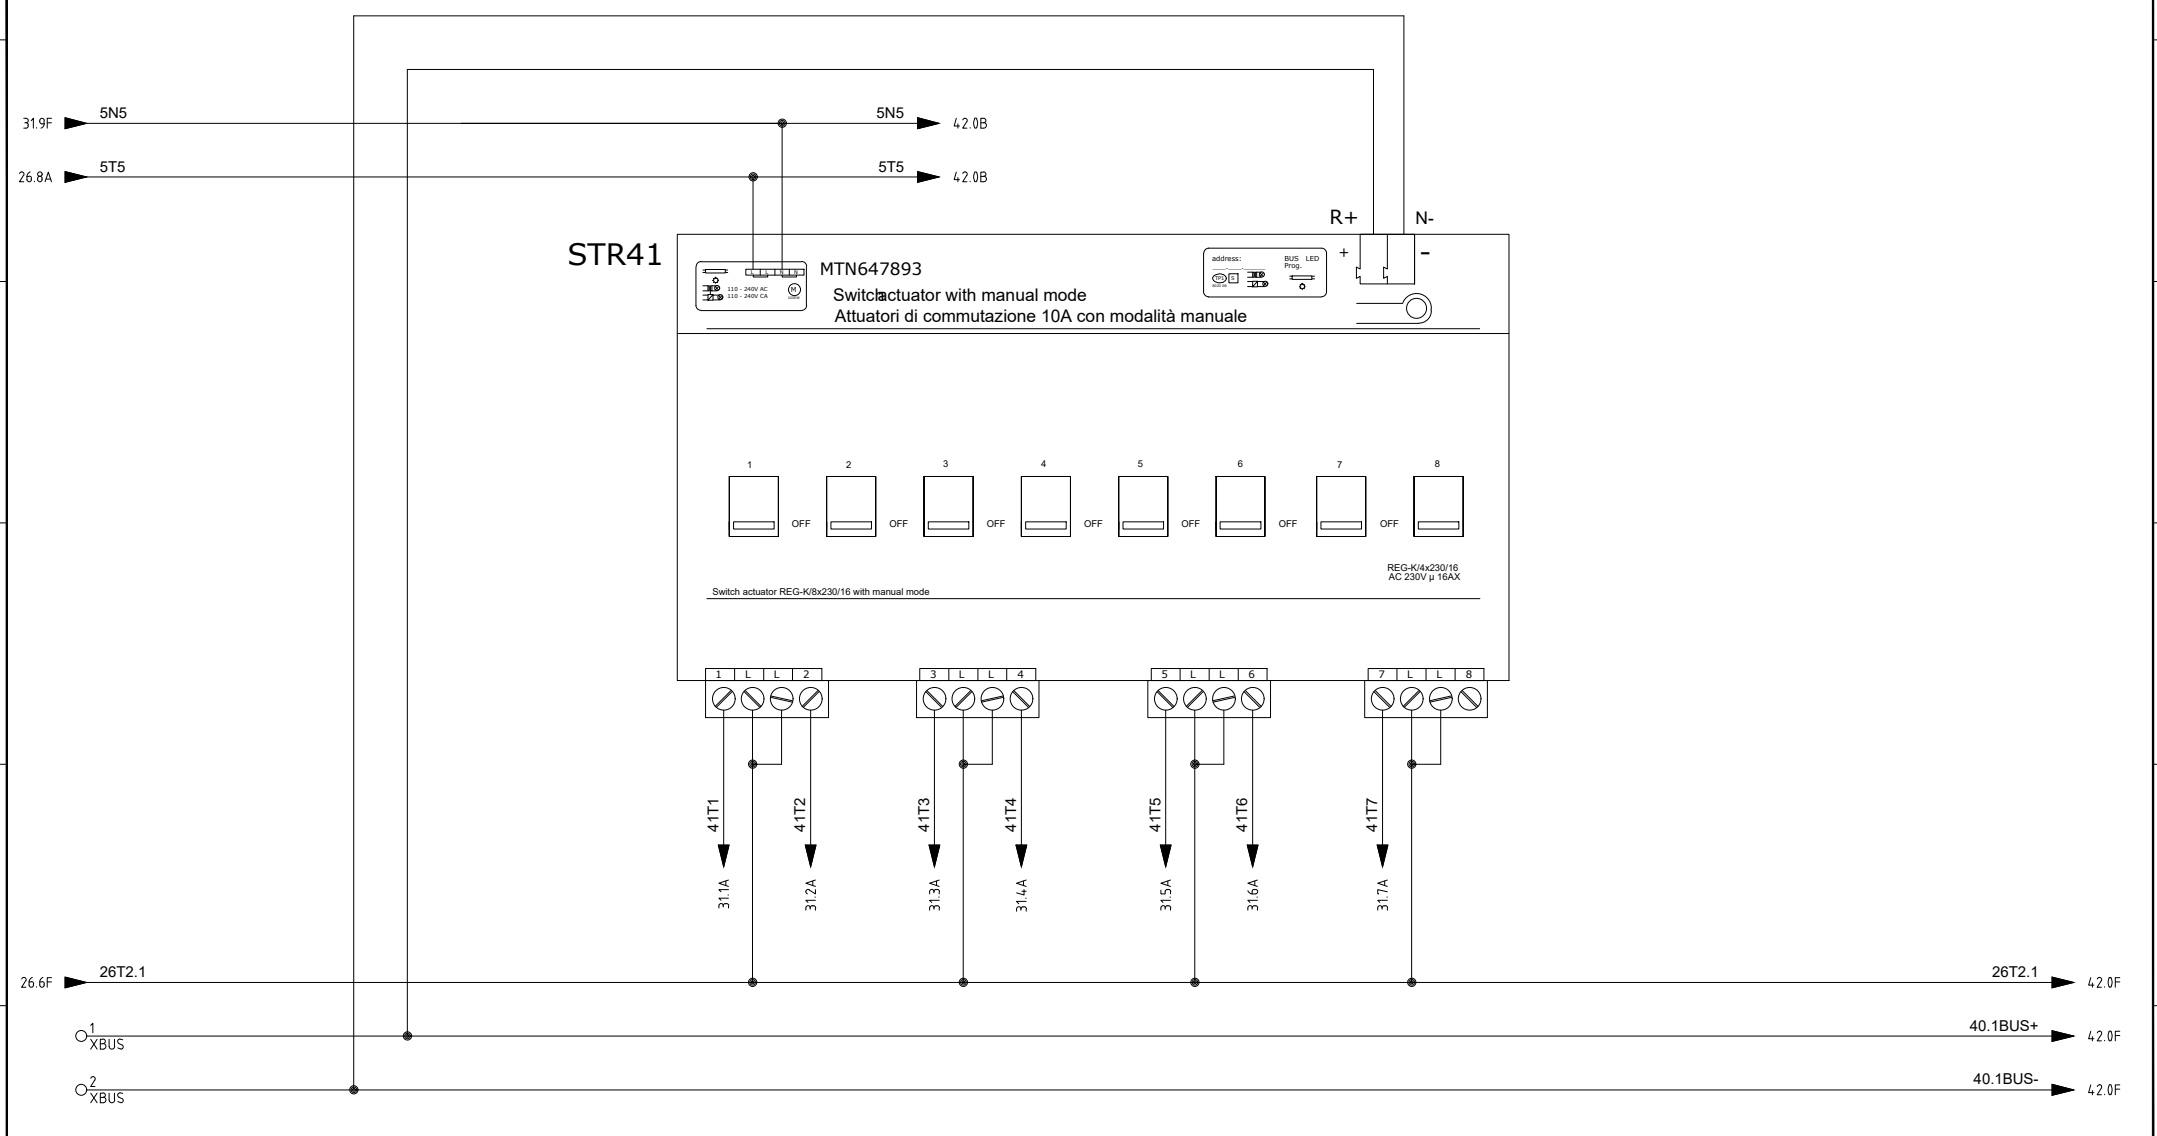

				DATA	15/04/2026	RI.GENERA S.R.L. VIA BERTOLOTI, 7 10121 TORINO (TO)			QUADRO GENERALE EDIFICIO A		COMMESSA:		
				DISEGN.	T.G.				QSIC_250129				
				VISTO	P.D.						MODULO DI USCITA MTN647893 - ST41		250129
REV.	MODIFICA	DATA	FIRMA	APPR.	P.D.	SOST. IL :	SOST. DA :	FILE : QSIC_250129		F.S. 42			

A

E

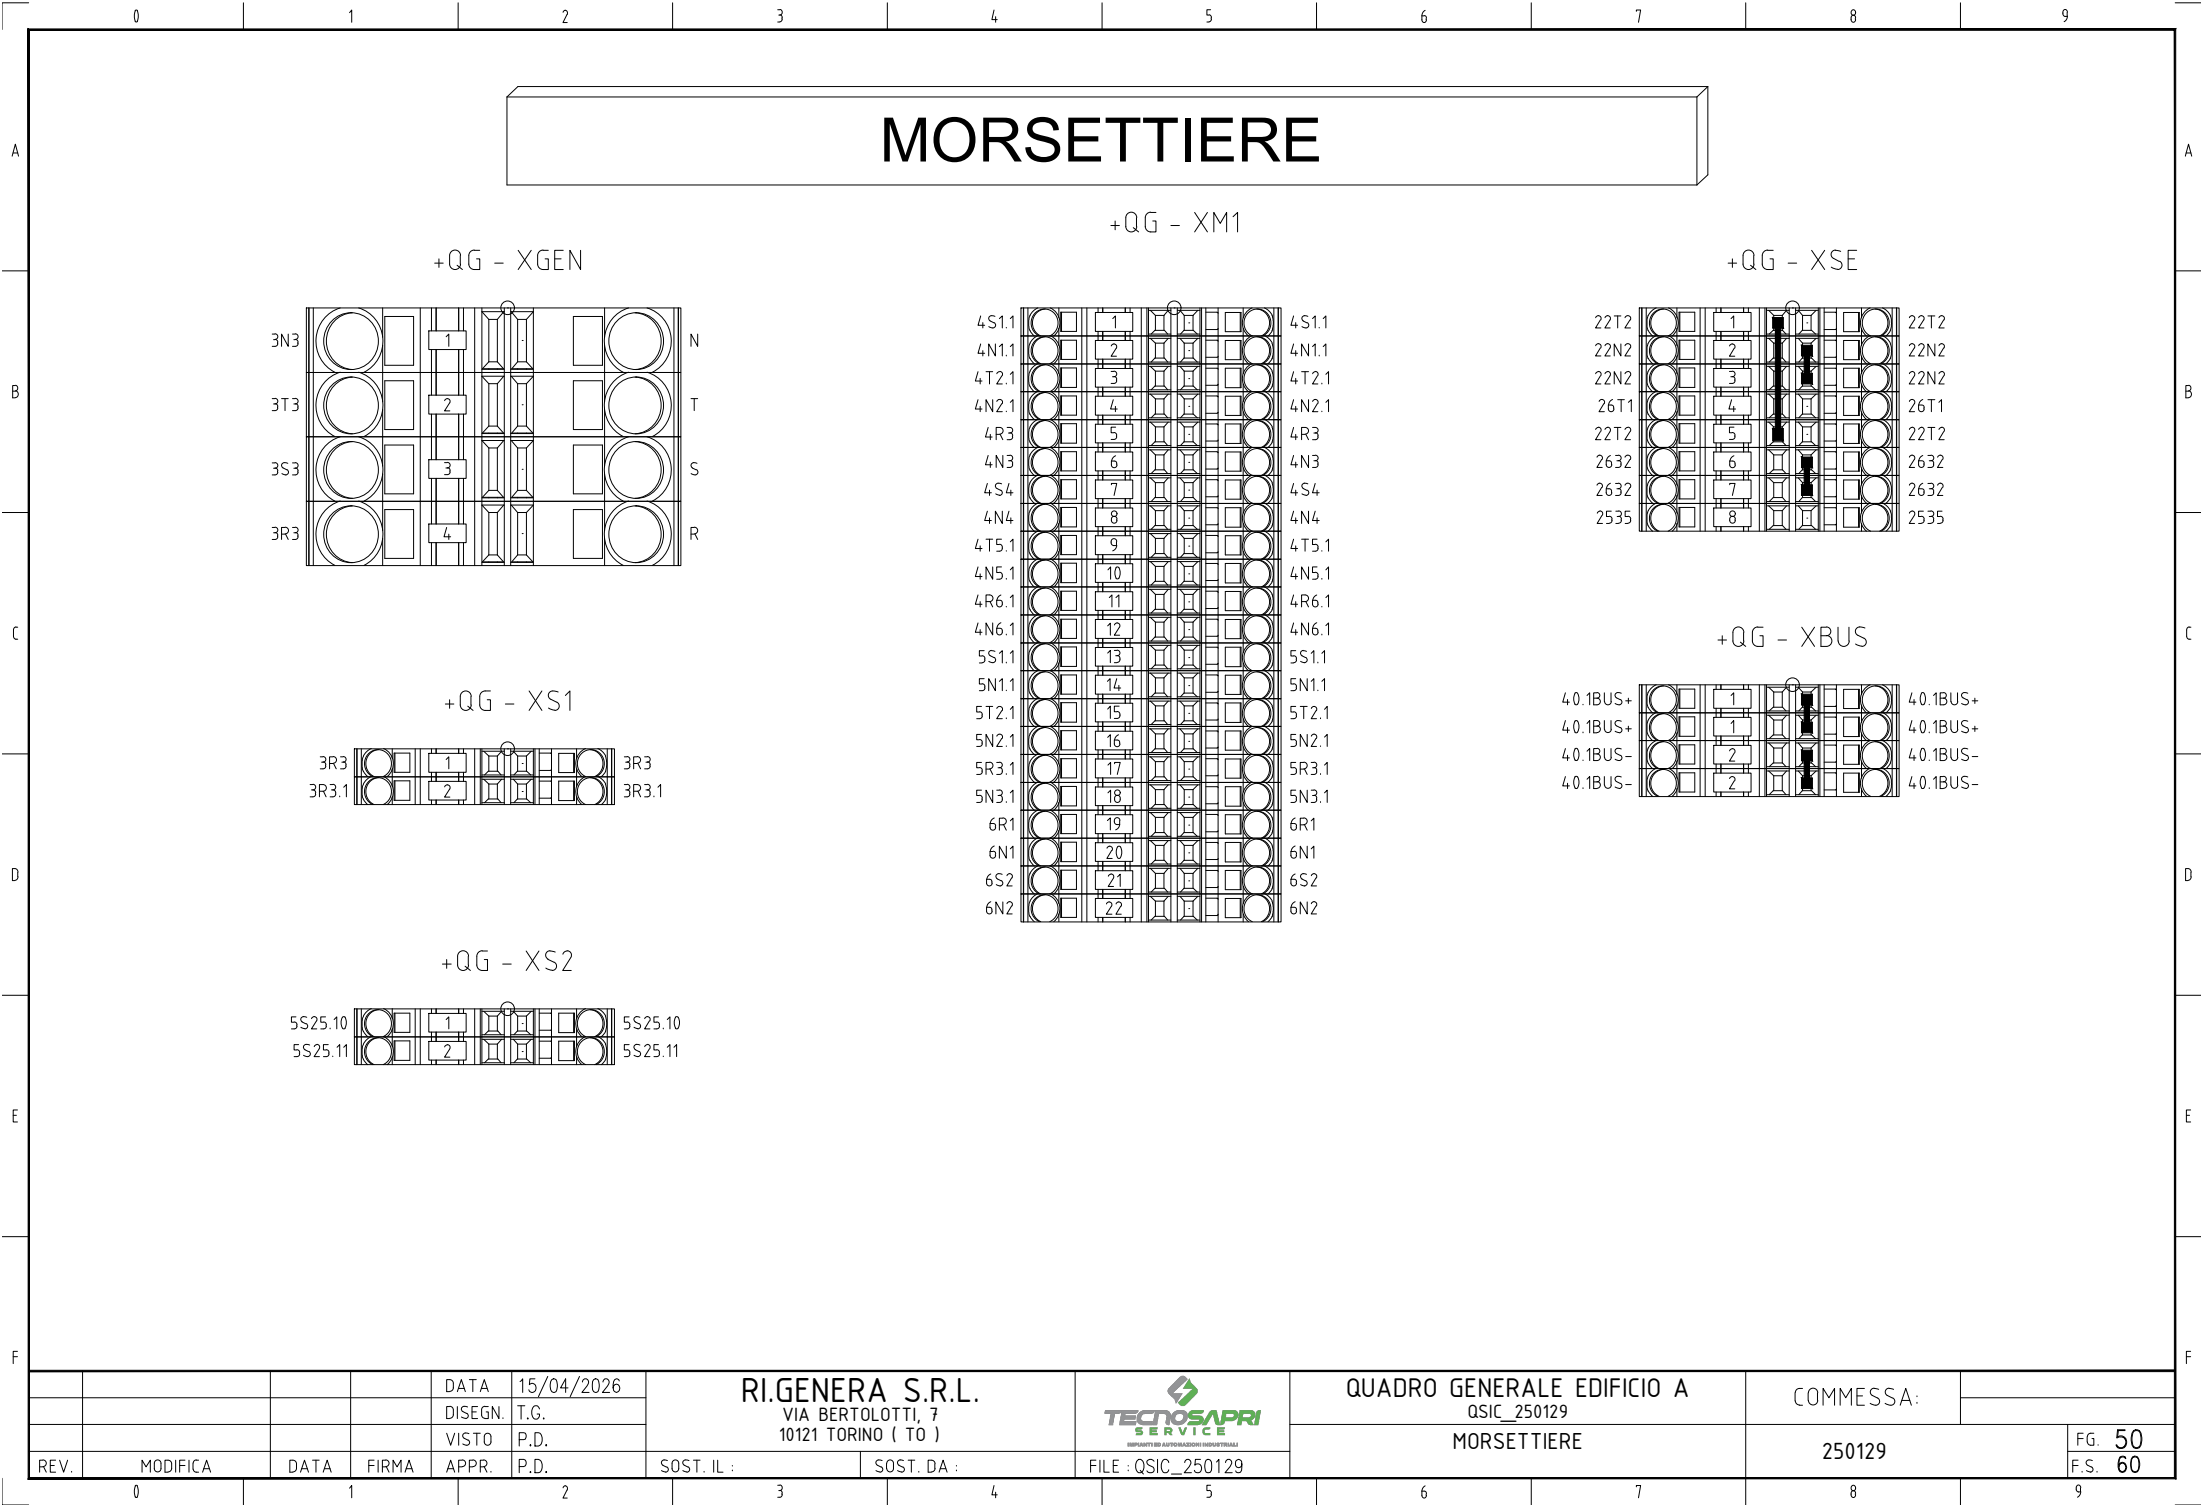

MORSETTIERE

+QG - XM1

+QG - XGEN

+QG - XSE

+QG - XBUS

+QG - XS1

+QG - XS2

RI.GENERA S.R.L.
VIA BERTOLOTTI, 7
10121 TORINO (TO)



QUADRO GENERALE EDIFICIO A
QSIC_250129
MORSETTIERE

COMMESSA:

250129

FG. 50
F.S. 60

CAVI \ CABLES													
QUADRO \ PANEL									DESTINAZIONE \ LOCATION				
QUADRO BOARD	FOGLIO SHEET	NR. MORSETTO TERMINAL NO.	NR. FILO CONDUCTOR NO.	ID SUL CAVO ID IN CABLE	CAVO CABLE	LUNGHEZZA LENGHT [m]	DISTURBO NOISE LEVEL	ID SUL CAVO ID IN CABLE	NR. FILO CONDUCTOR NO.	NR. MORSETTO TERMINAL NO.	FOGLIO SHEET	QUADRO BOARD	
+QG XGEN +QG XGEN +QG XGEN +QG XGEN +QG ALIMENTAZIONE	3/0E	1	○	N	BU	SIC3.01 FG160R16 5G10 ALIMENTAZIONE DA SOCCORRITORE	15	BU	N		3/0F 3/0F 3/1F 3/1F	+QG ALIMENTAZIONE +QG ALIMENTAZIONE +QG ALIMENTAZIONE +QG ALIMENTAZIONE	
	3/0E	2	○	T	BN			BN	T				
	3/1E	3	○	S	BK			BK	S				
	3/1E	4	○	R	GY			GY	R				
	3/1F			PE	GNYE			GNYE	PE				
+QG XM1 +QG XM1 +QG BLINDO BL1	4/1E	1	○	4S1.1	BU	SIC4.01 FG160M16 3G4 BLINDO 1 ILL. SICUREZZA ZONA STOCCAGGIO	30	BU	4S1.1		4/1F 4/1F	+QG BLINDO BL1 +QG BLINDO BL1	
	4/1E	2	○	4N1.1	BN			BN	4N1.1				
	4/1F			PE	GNYE			GNYE	PE				
+QG XM1 +QG XM1 +QG BLINDO BL2	4/2E	3	○	4T2.1	BU	SIC4.02 FG160M16 3G4 BLINDO 2 ILL. SICUREZZA ZONA STOCCAGGIO	50	BU	4T2.1		4/2F 4/2F	+QG BLINDO BL2 +QG BLINDO BL2	
	4/2E	4	○	4N2.1	BN			BN	4N2.1				
	4/3F			PE	GNYE			GNYE	PE				
+QG XM1 +QG XM1 +QG BLINDO BL1	4/4E	5	○	4R3	BU	SIC4.03 FG160M16 3G4 BLINDO 1 SEGNALETICA ORIZZONTALE	50	BU	4R3		4/4F 4/4F	+QG BLINDO BL1 +QG BLINDO BL1	
	4/4E	6	○	4N3	BN			BN	4N3				
	4/4F			PE	GNYE			GNYE	PE				
+QG XM1 +QG XM1 +QG BLINDO BL1	4/7E	9	○	4T5.1	BU	SIC4.05 FG160M16 3G4 BLINDO 1 OFFICINA / MAGAZZINO	120	BU	4T5.1		4/7F 4/7F	+QG BLINDO BL1 +QG BLINDO BL1	
	4/7E	10	○	4N5.1	BN			BN	4N5.1				
	4/7F			PE	GNYE			GNYE	PE				
+QG XM1 +QG XM1 +QG BLINDO BL2	4/8E	11	○	4R6.1	BU	SIC4.06 FG160M16 3G4 BLINDO 2 OFFICINA / MAGAZZINO	120	BU	4R6.1		4/8F 4/8F	+QG BLINDO BL2 +QG BLINDO BL2	
	4/8E	12	○	4N6.1	BN			BN	4N6.1				
	4/9F			PE	GNYE			GNYE	PE				
+QG XM1 +QG XM1 +QG LUCE ESTERNA	5/1E	13	○	5S1.1	BU	SIC5.01 FG160M16 3G4 LUCE ESTERNA LATO NORD	50	BU	5S1.1		5/1F 5/1F	+QG LUCE ESTERNA +QG LUCE ESTERNA	
	5/1E	14	○	5N1.1	BN			BN	5N1.1				
	5/1F			PE	GNYE			GNYE	PE				
+QG XM1 +QG XM1 +QG LUCE ESTERNA	5/2E	15	○	5T2.1	BU	SIC5.02 FG160M16 3G4 LUCE ESTERNA LATO EST	70	BU	5T2.1		5/2F 5/2F	+QG LUCE ESTERNA +QG LUCE ESTERNA	
	5/2E	16	○	5N2.1	BN			BN	5N2.1				
	5/3F			PE	GNYE			GNYE	PE				

				DATA	15/04/2026	RI.GENERA S.R.L. VIA BERTOLOTTI, 7 10121 TORINO (TO)		 TECNOSAPI SERVICE IMPRESITTO AUTOPRODOTTI INDUSTRIALI	QUADRO GENERALE EDIFICIO A		COMMESSA:			
				DISEGN.	T.G.				QSIC_250129					
				VISTO	P.D.				LISTA CAVI				FG. 60	
REV.	MODIFICA	DATA	FIRMA	APPR.	P.D.	SOST. IL :	SOST. DA :	FILE : QSIC_250129			250129		F.S. 60A	

