

Non è permesso consegnare a terzi o riprodurre questo documento né, utilizzare il contenuto o renderlo comunque noto a terzi senza la nostra autorizzazione esplicita. Ogni infrazione comporta il risarcimento dei danni subiti. E' fatta riserva di tutti i diritti derivati da brevetti o modelli.

PROGETTO
BANCA DIS.
TIPICO

COMMITENTE:
RI.GENERA S.R.L.

VIA BERTELOTTI, 7
10121 TORINO (TO)

COMMESSA:

QUADRO GENERALE EDIFICIO A

SEDE DI: RI.GENERA S.R.L.
VIA NUOVA DEL BOSCO
80034 MARIGLIANO (NA)


QUADRO:
QUADRO GENERALE BASSA TENSIONE
QGBT_250129




PROGETTAZIONE: QUADRO GENERALE EDIFICIO A				TENSIONE 400 V ESERCIZIO			NORME CEI EN 61439-1-2		PROTEZIONI		
SERIE: 250129				TENSIONE 220 V COMANDI			DESIGNAZIONI				
PROGETTO:				TENSIONE SEGNALI							
STAZIONE APPALTANTE: RI.GENERA S.R.L.											
					DATA	FIRME					
				DIS.	15/04/2026	T.G.					
				VISTO	15/04/2026	D.P.					
				APPROV.	15/04/2026	D.P.					
							DISEGNO N° SCH-2025-129-001-01				
				TECNO SPARI SERVICE S.R.L.							
REV.	MODIFICA	DATA	FIRME	SOST. DA	SOST. IL		FILE : QGBT_250129		FOGLIO		
							T.F.				

				DATA	15/04/2026	RI.GENERA S.R.L. VIA BERTELOTTI, 7 10121 TORINO (TO)				QUADRO GENERALE EDIFICIO A		COMMESSA:			
				DISEGN.	T.G.					QGBT_250129					
				VISTO	P.D.					COPERTINA					
REV.	MODIFICA	DATA	FIRMA	APPR.	P.D.	SOST. IL :	SOST. DA :	FILE : QGBT_250129			250129		FG. 1 F.S. 1A		


LAYOUT QUADRO ELETTRICO

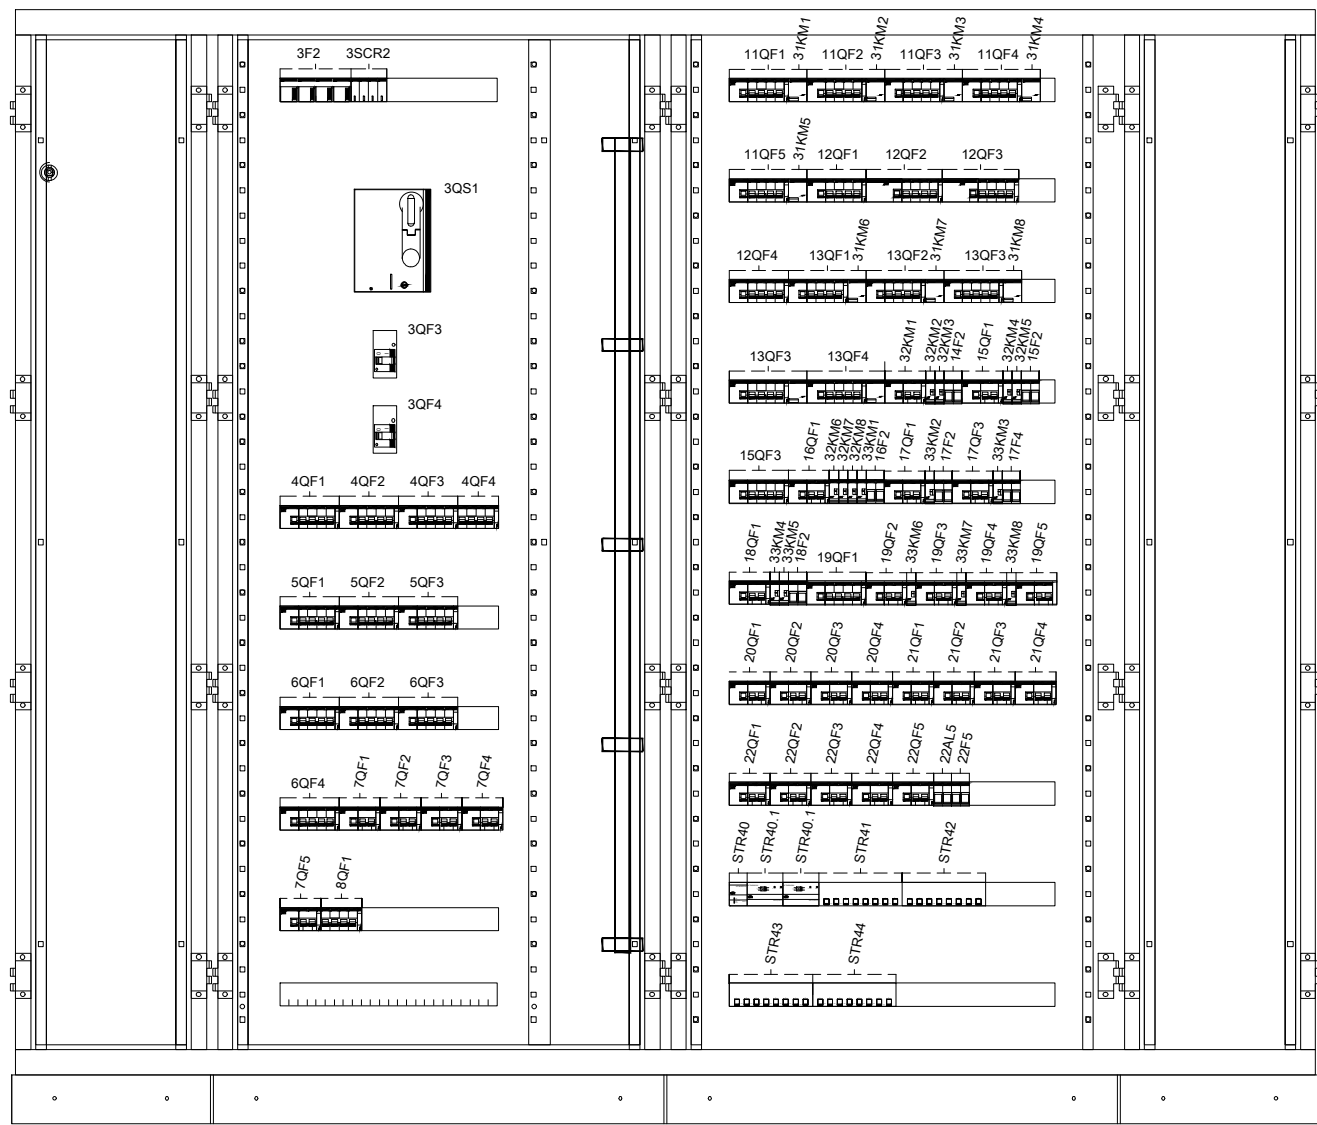

				DATA	15/04/2026	RI.GENERA S.R.L. VIA BERTELOTTI, 7 10121 TORINO (TO)		 QUADRO GENERALE EDIFICIO A QGBT_250129 LAYOUT QUADRO ELETTRICO		COMMESSA:			
				DISEGN.	T.G.								
				VISTO	P.D.								
REV.	MODIFICA	DATA	FIRMA	APPR.	P.D.	SOST. IL :	SOST. DA :	FILE : QGBT_250129			250129	FG. 1A F.S. 2	

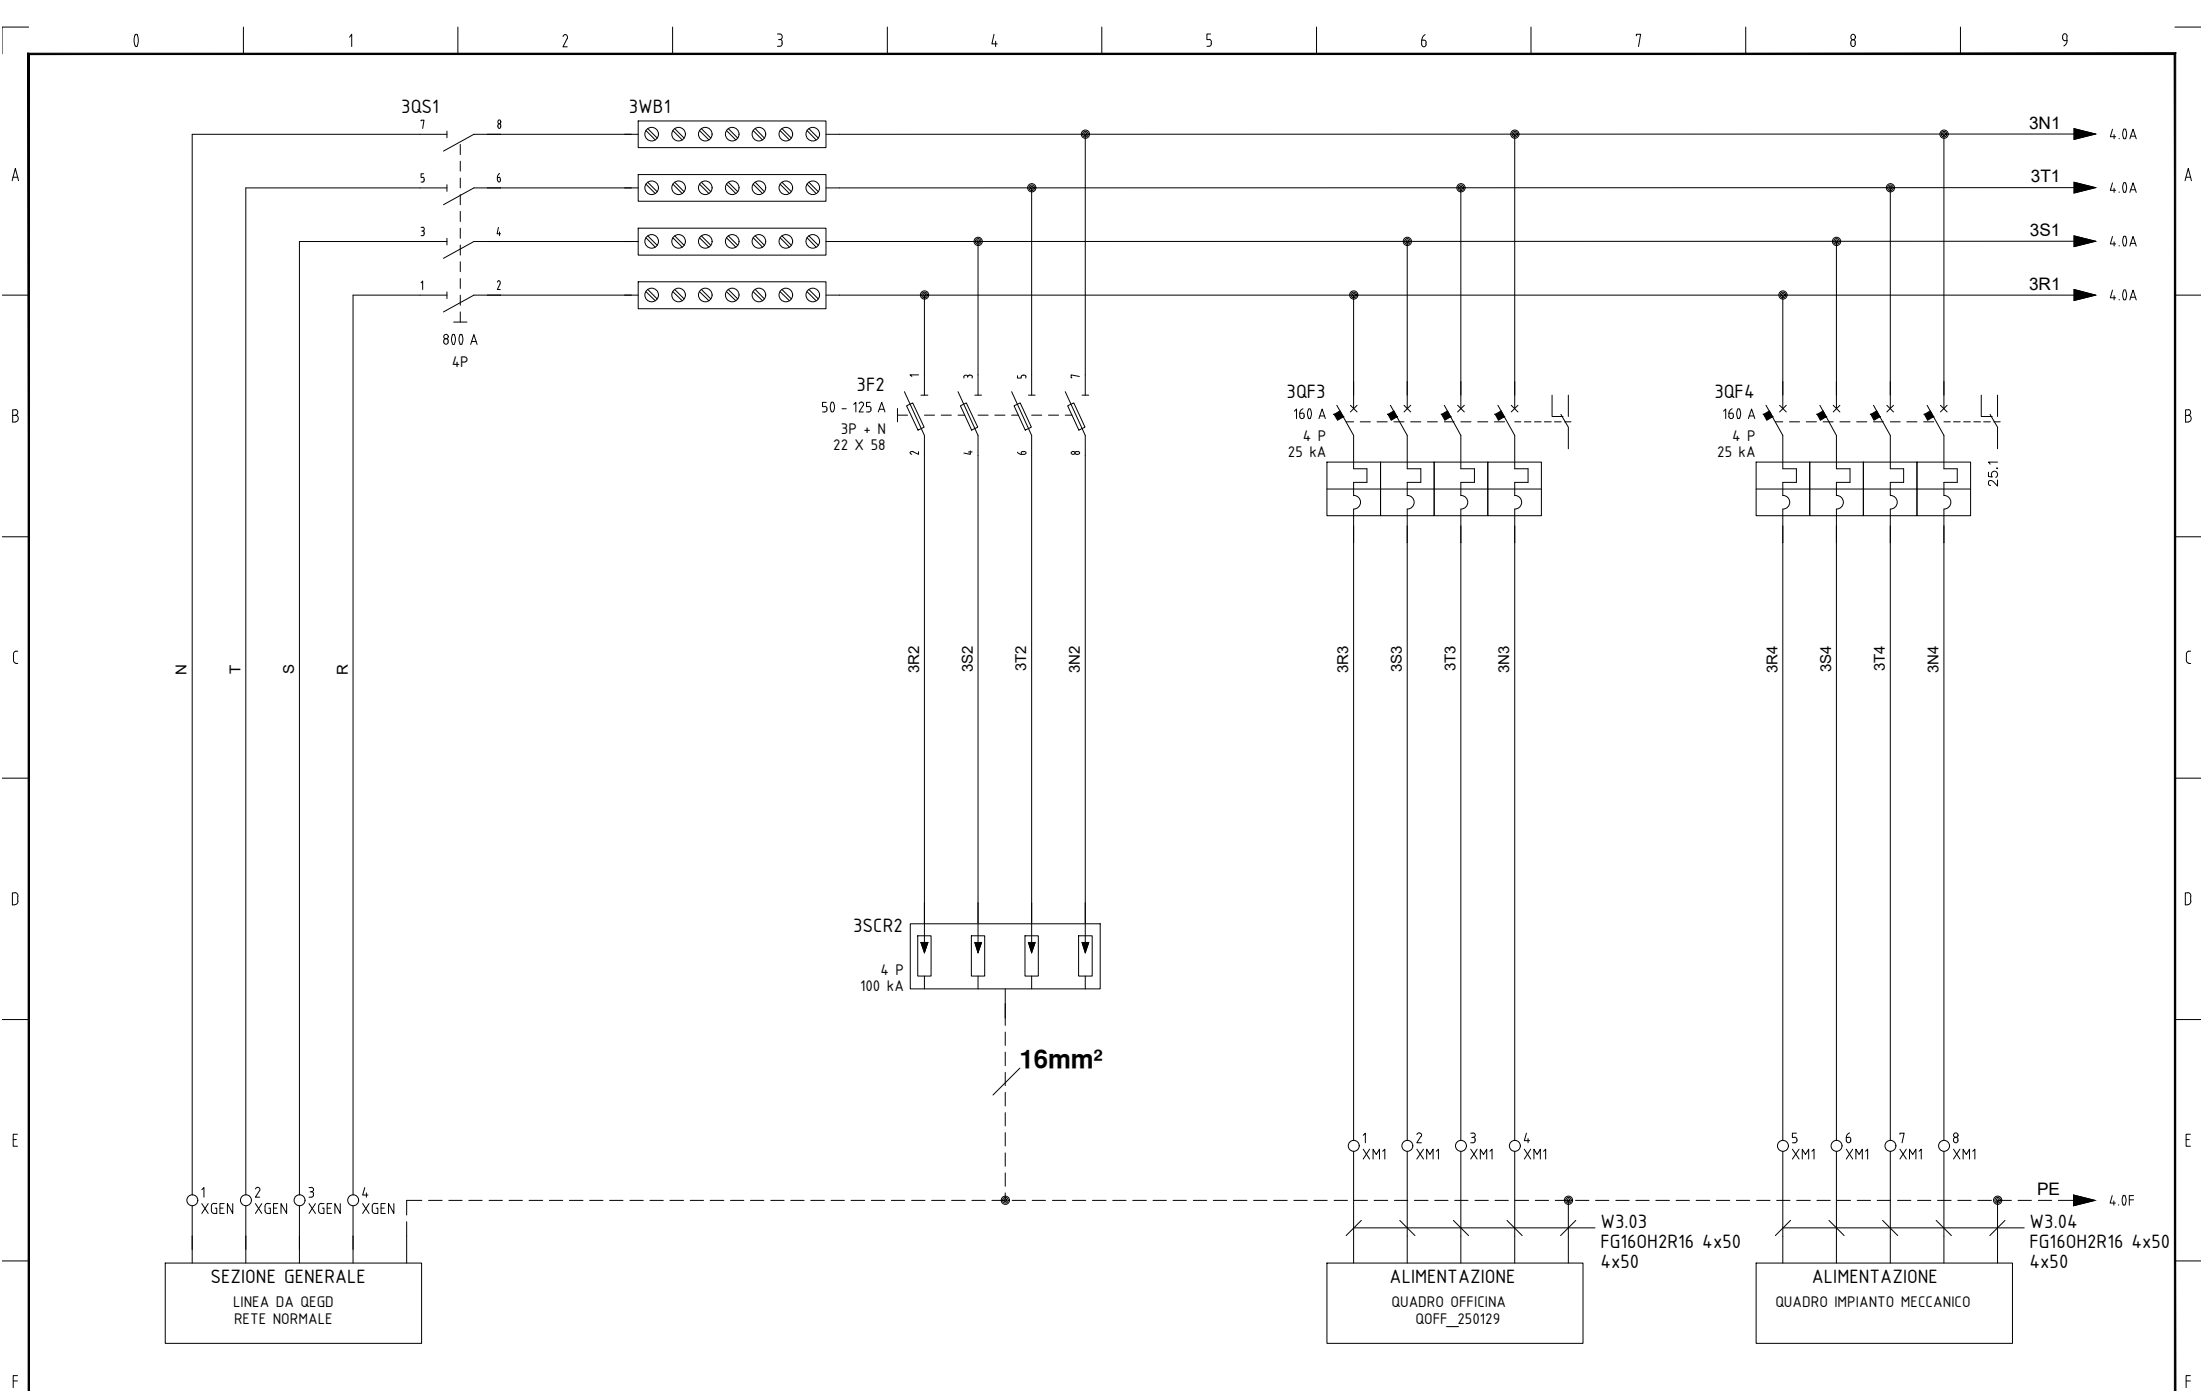

				DATA	15/04/2026	RI.GENERA S.R.L. VIA BERTELOTTI, 7 10121 TORINO (TO)			 TECNOSAPRI SERVICE (IMPARTI EDI AUTOMAZIONE INDUSTRIALE)		QUADRO GENERALE EDIFICIO A		COMMESSA:						
				DISEGN.	T.G.						QGBT_250129								
				VISTO	P.D.						SEZIONE NORMALE		250129		FG. 3 F.S. 4				
REV.	MODIFICA	DATA	FIRMA	APPR.	P.D.	SOST. IL :	SOST. DA :	FILE : QGBT_250129											
0		1		2		3		4		5		6		7		8		9	

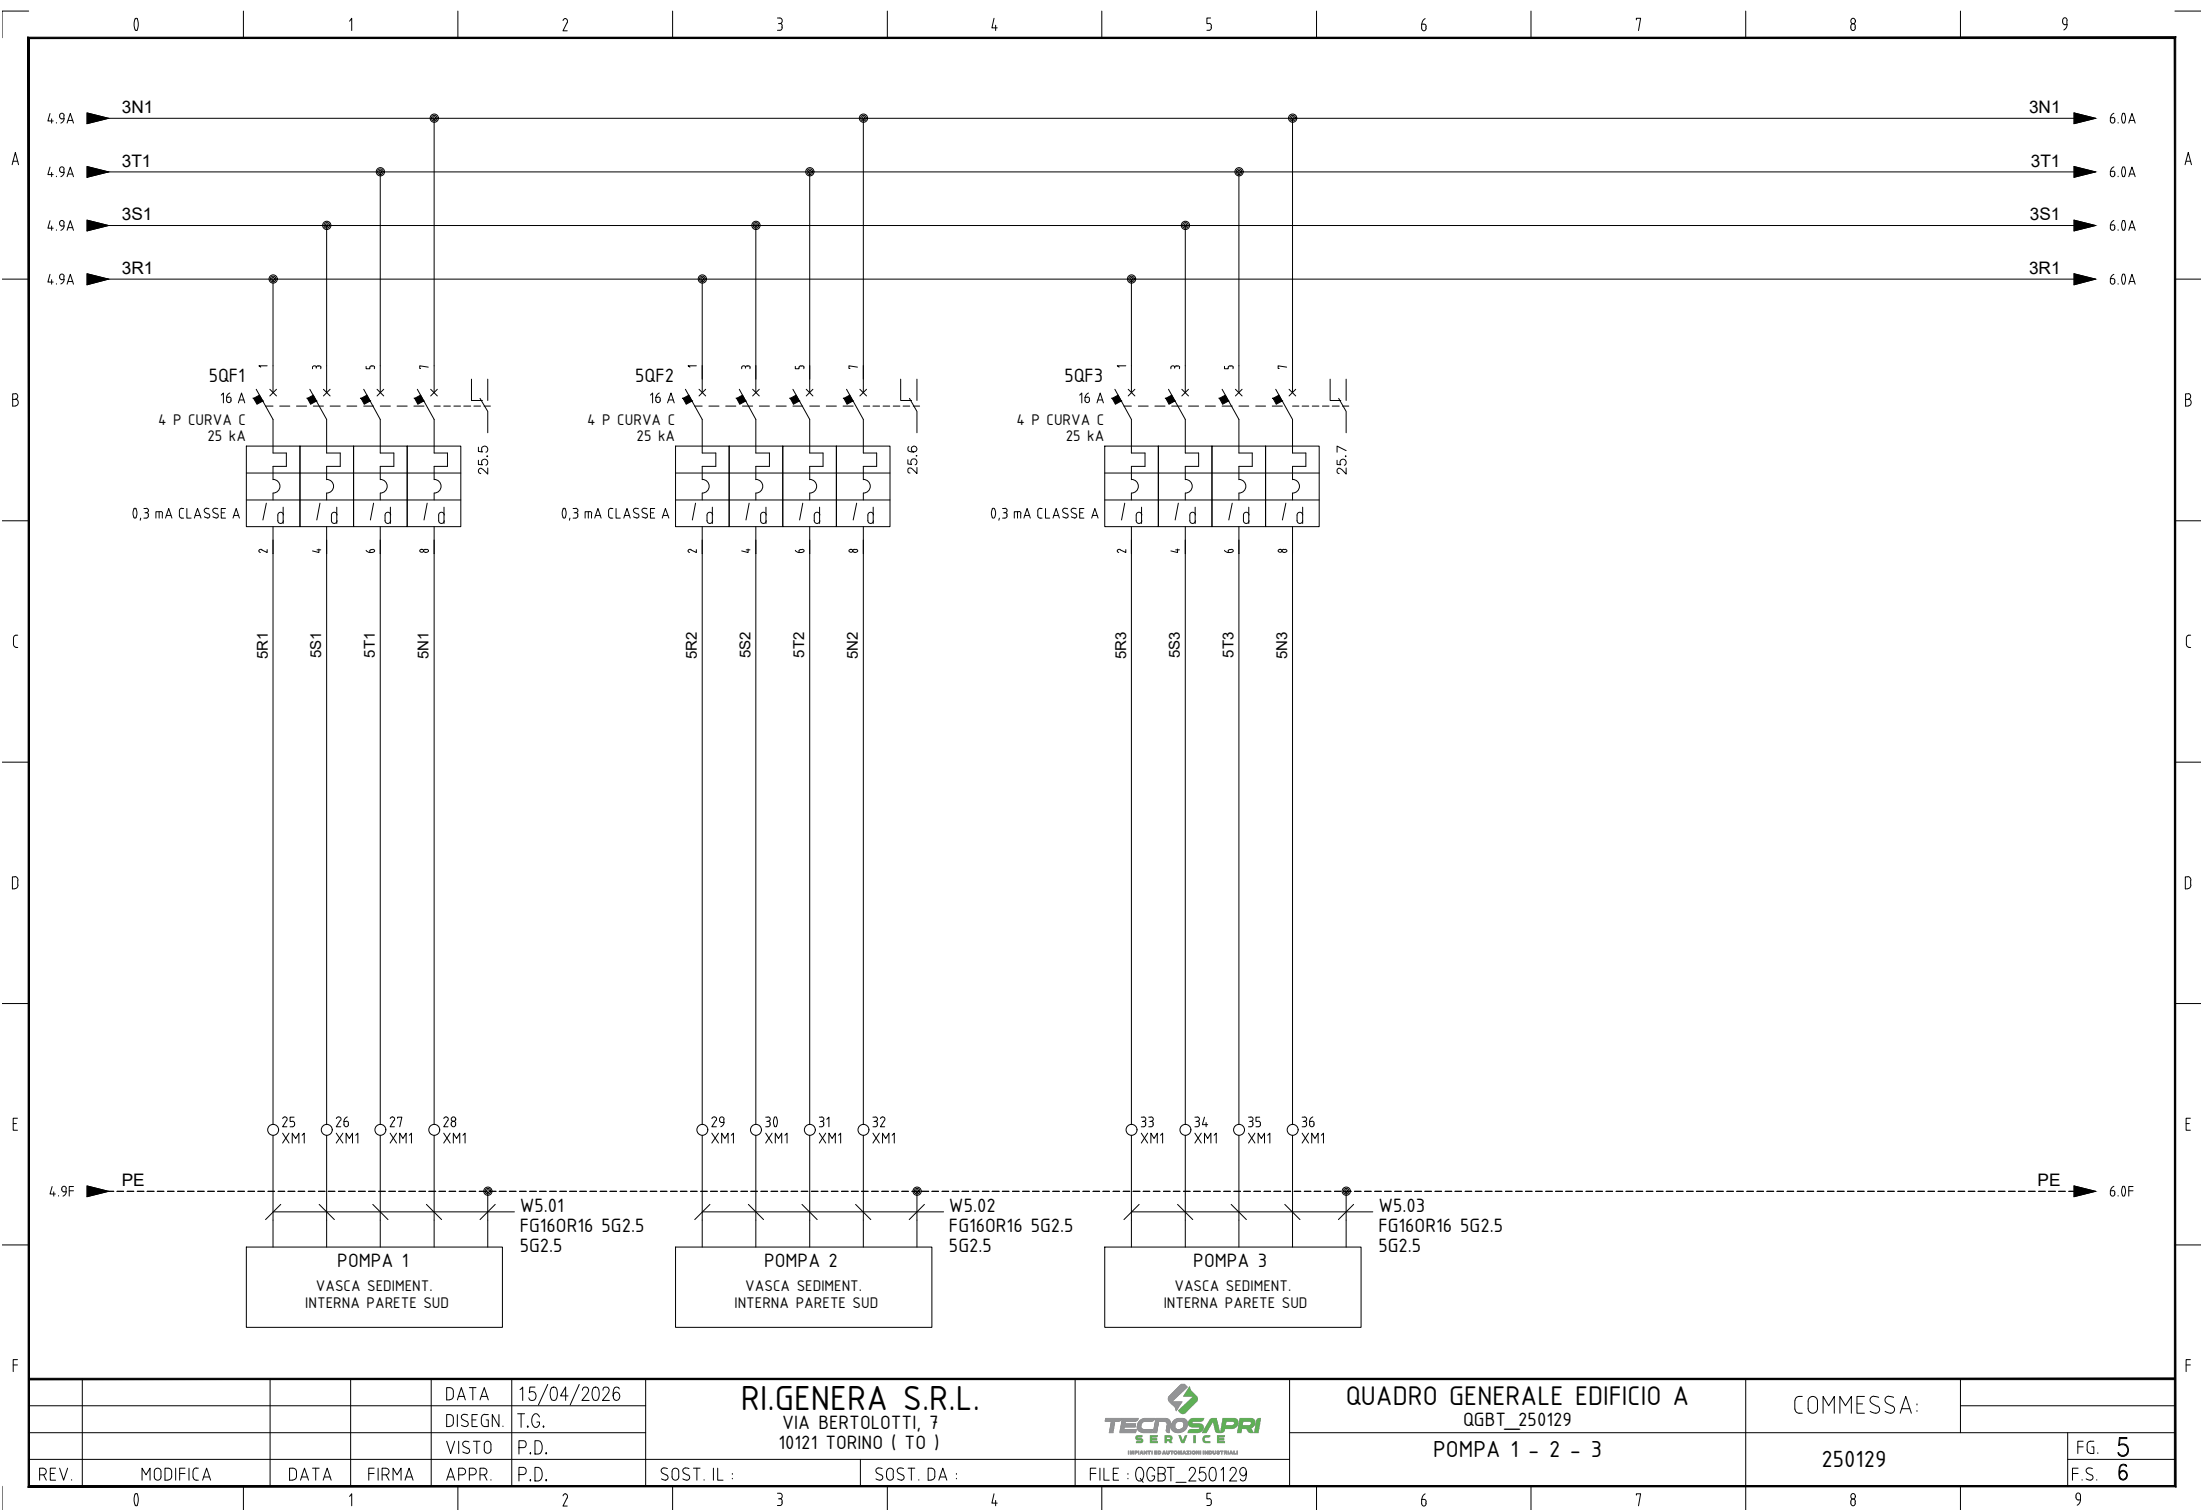

				DATA	15/04/2026
				DISEGN.	T.G.
				VISTO	P.D.
REV.	MODIFICA	DATA	FIRMA	APPR.	P.D.

RI.GENERA S.R.L.
VIA BERTELOTTI, 7
10121 TORINO (TO)


SOST. IL : SOST. DA :




QUADRO GENERALE EDIFICIO A
QGBT_250129

POMPA 1 - 2 - 3

COMMESSA:	
250129	FG. 5 F.S. 6

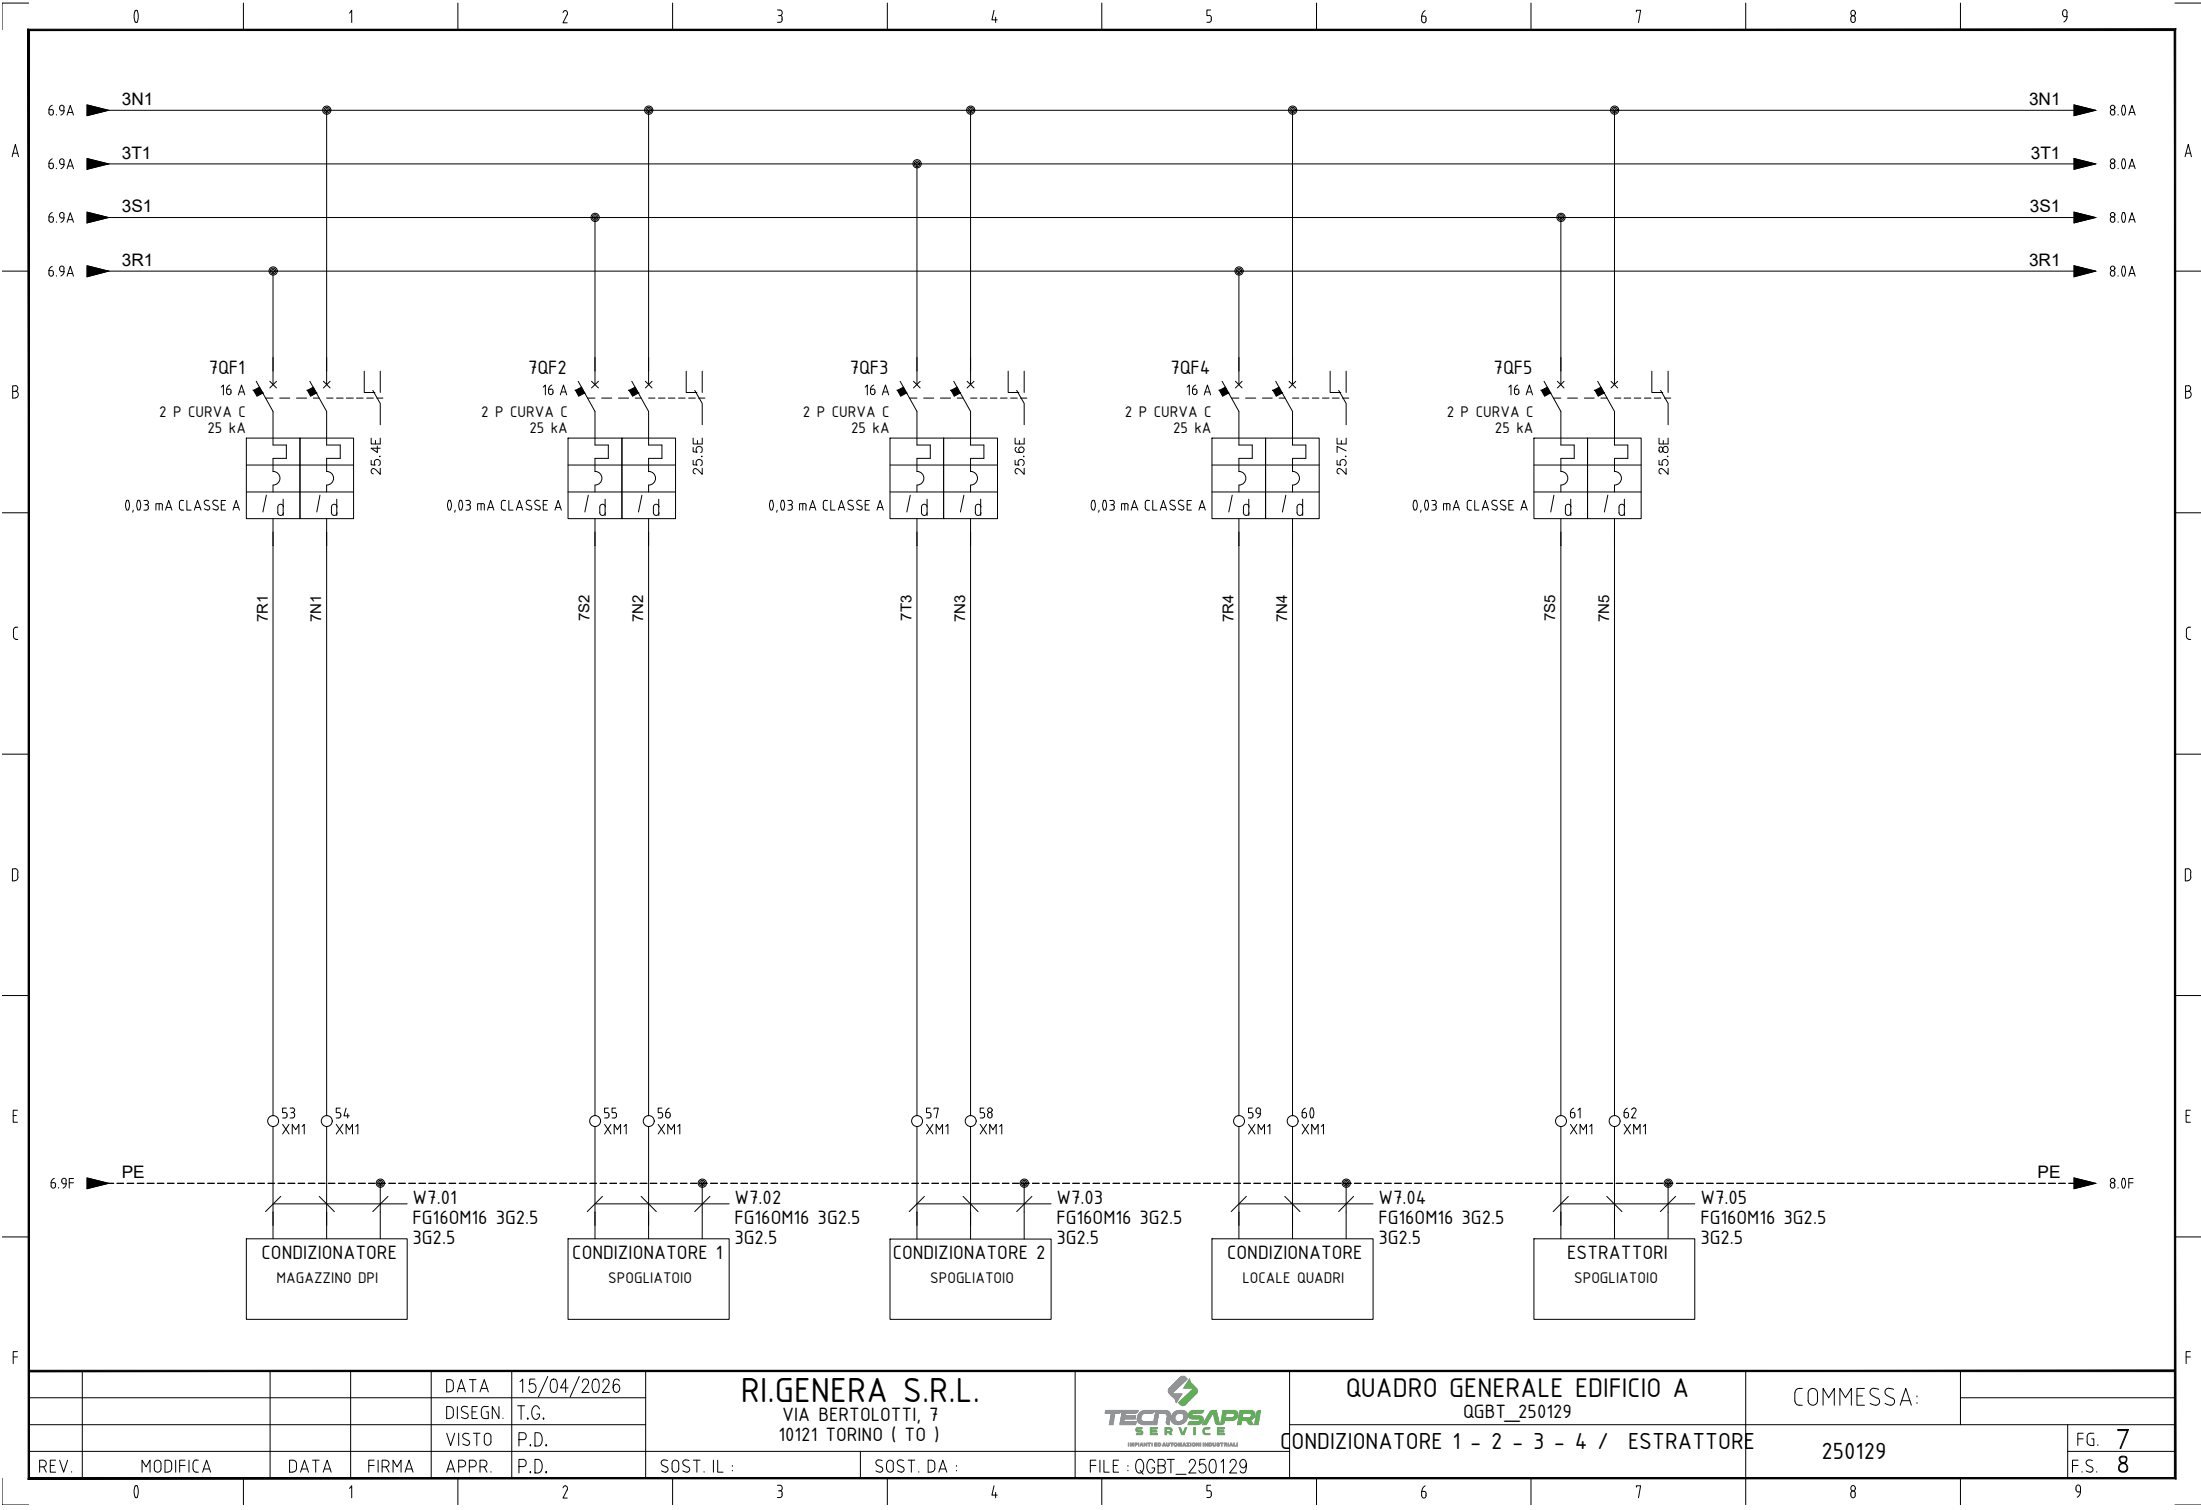

				DATA	15/04/2026	RI.GENERA S.R.L. VIA BERTELOTTI, 7 10121 TORINO (TO)			QUADRO GENERALE EDIFICIO A		COMMESSA:		
				DISEGN.	T.G.				QGBT_250129				
				VISTO	P.D.						CONDIZIONATORE 1 - 2 - 3 - 4 / ESTRATTORE		250129
REV.	MODIFICA	DATA	FIRMA	APPR.	P.D.	SOST. IL :	SOST. DA :	FILE : QGBT_250129			F.S. 8		

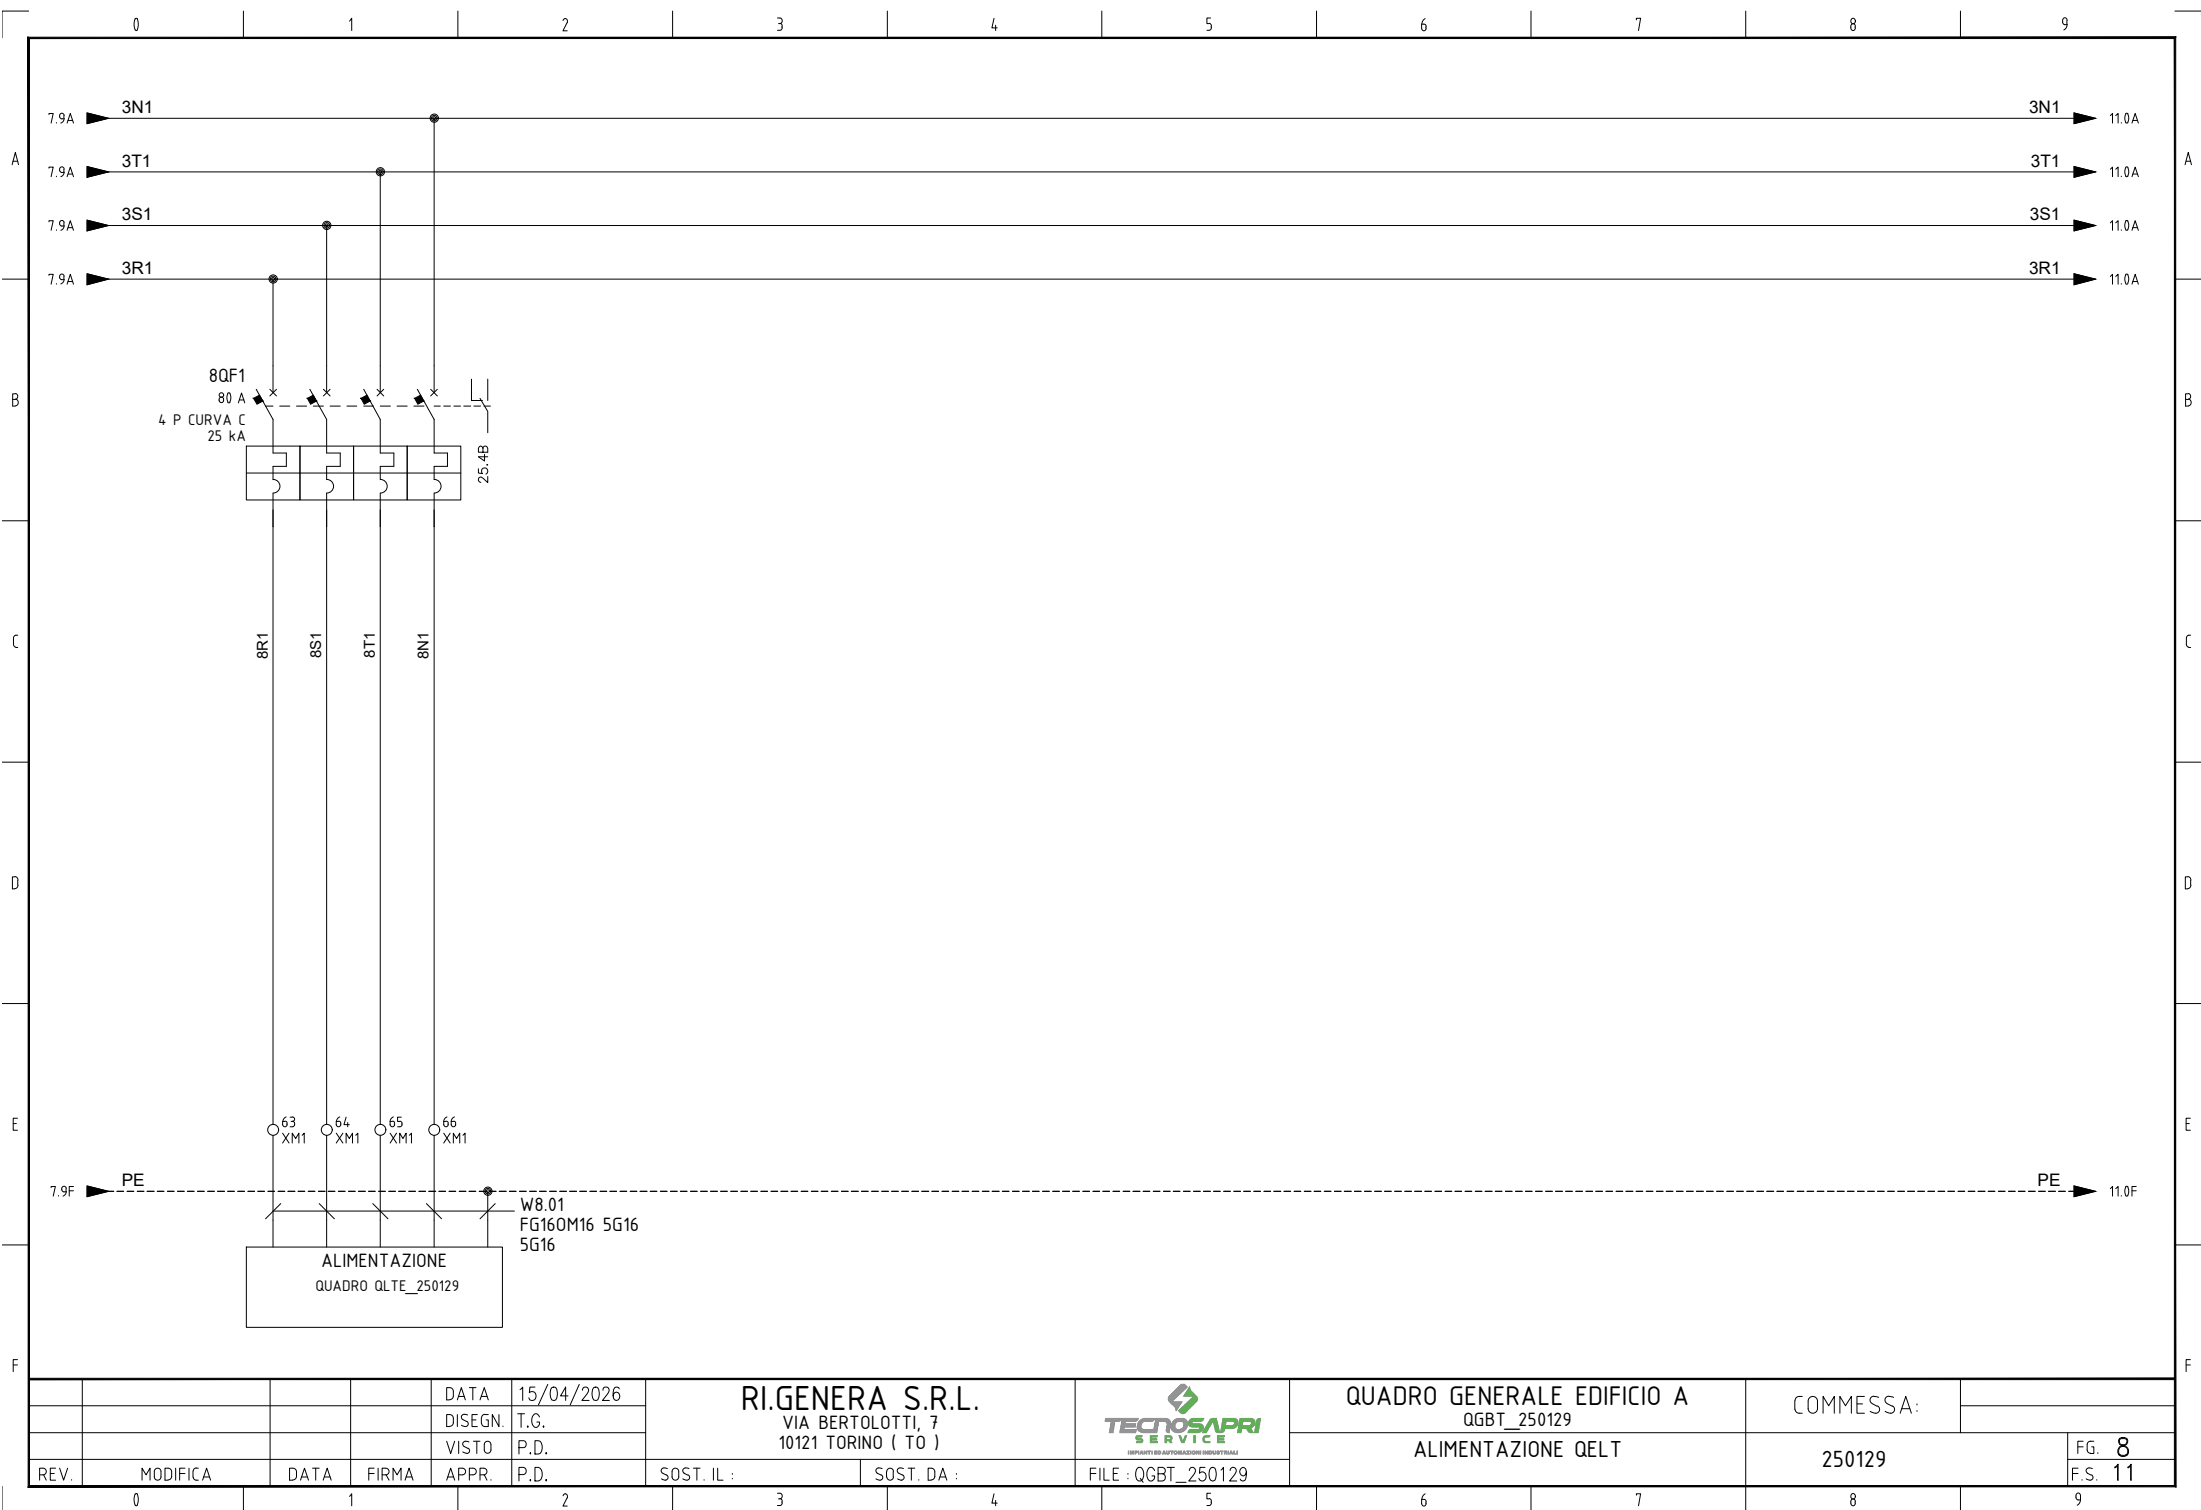


				DATA	15/04/2026
				DISEGN.	T.G.
				VISTO	P.D.
REV.	MODIFICA	DATA	FIRMA	APPR.	P.D.

RI.GENERA S.R.L.
VIA BERTELOTTI, 7
10121 TORINO (TO)




QUADRO GENERALE EDIFICIO A
QGBT_250129
ALIMENTAZIONE QELT


COMMESSA:	
250129	FG. 8 F.S. 11

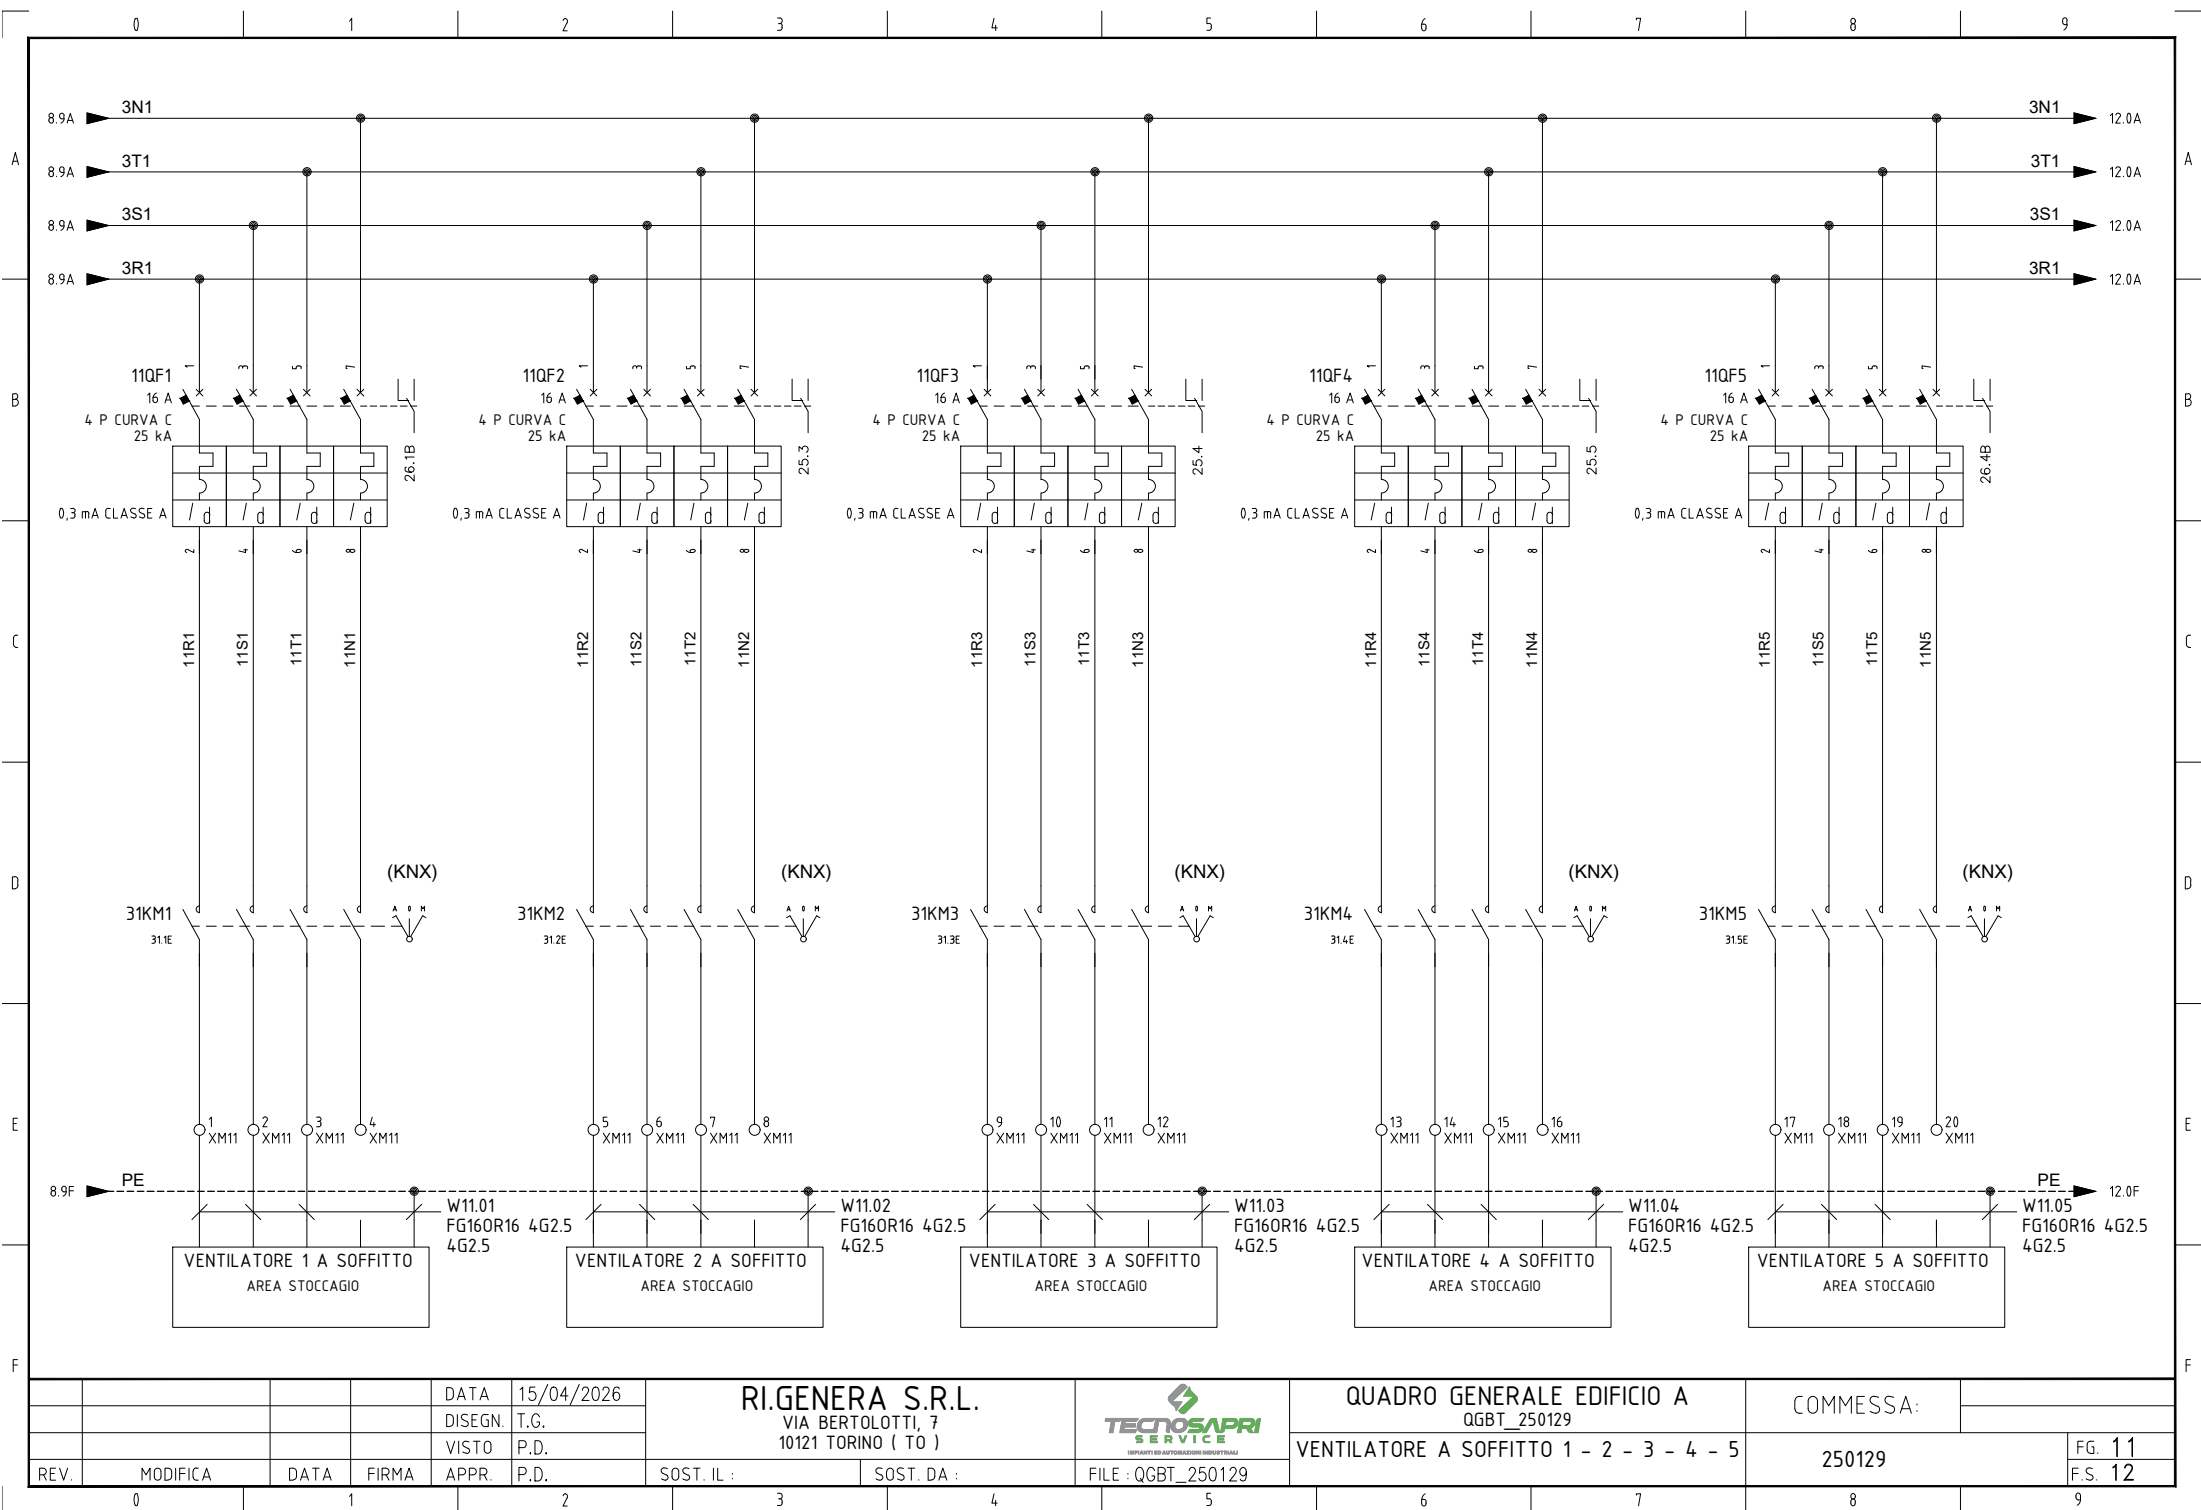

				DATA	15/04/2026	RI.GENERA S.R.L. VIA BERTELOTTI, 7 10121 TORINO (TO)			QUADRO GENERALE EDIFICIO A QGBT_250129 VENTILATORE A SOFFITTO 1 - 2 - 3 - 4 - 5		COMMESSA: 250129		FG. 11 F.S. 12	
				DISEGN.	T.G.									
				VISTO	P.D.									
REV.	MODIFICA	DATA	FIRMA	APPR.	P.D.	SOST. IL :	SOST. DA :	FILE : QGBT_250129						

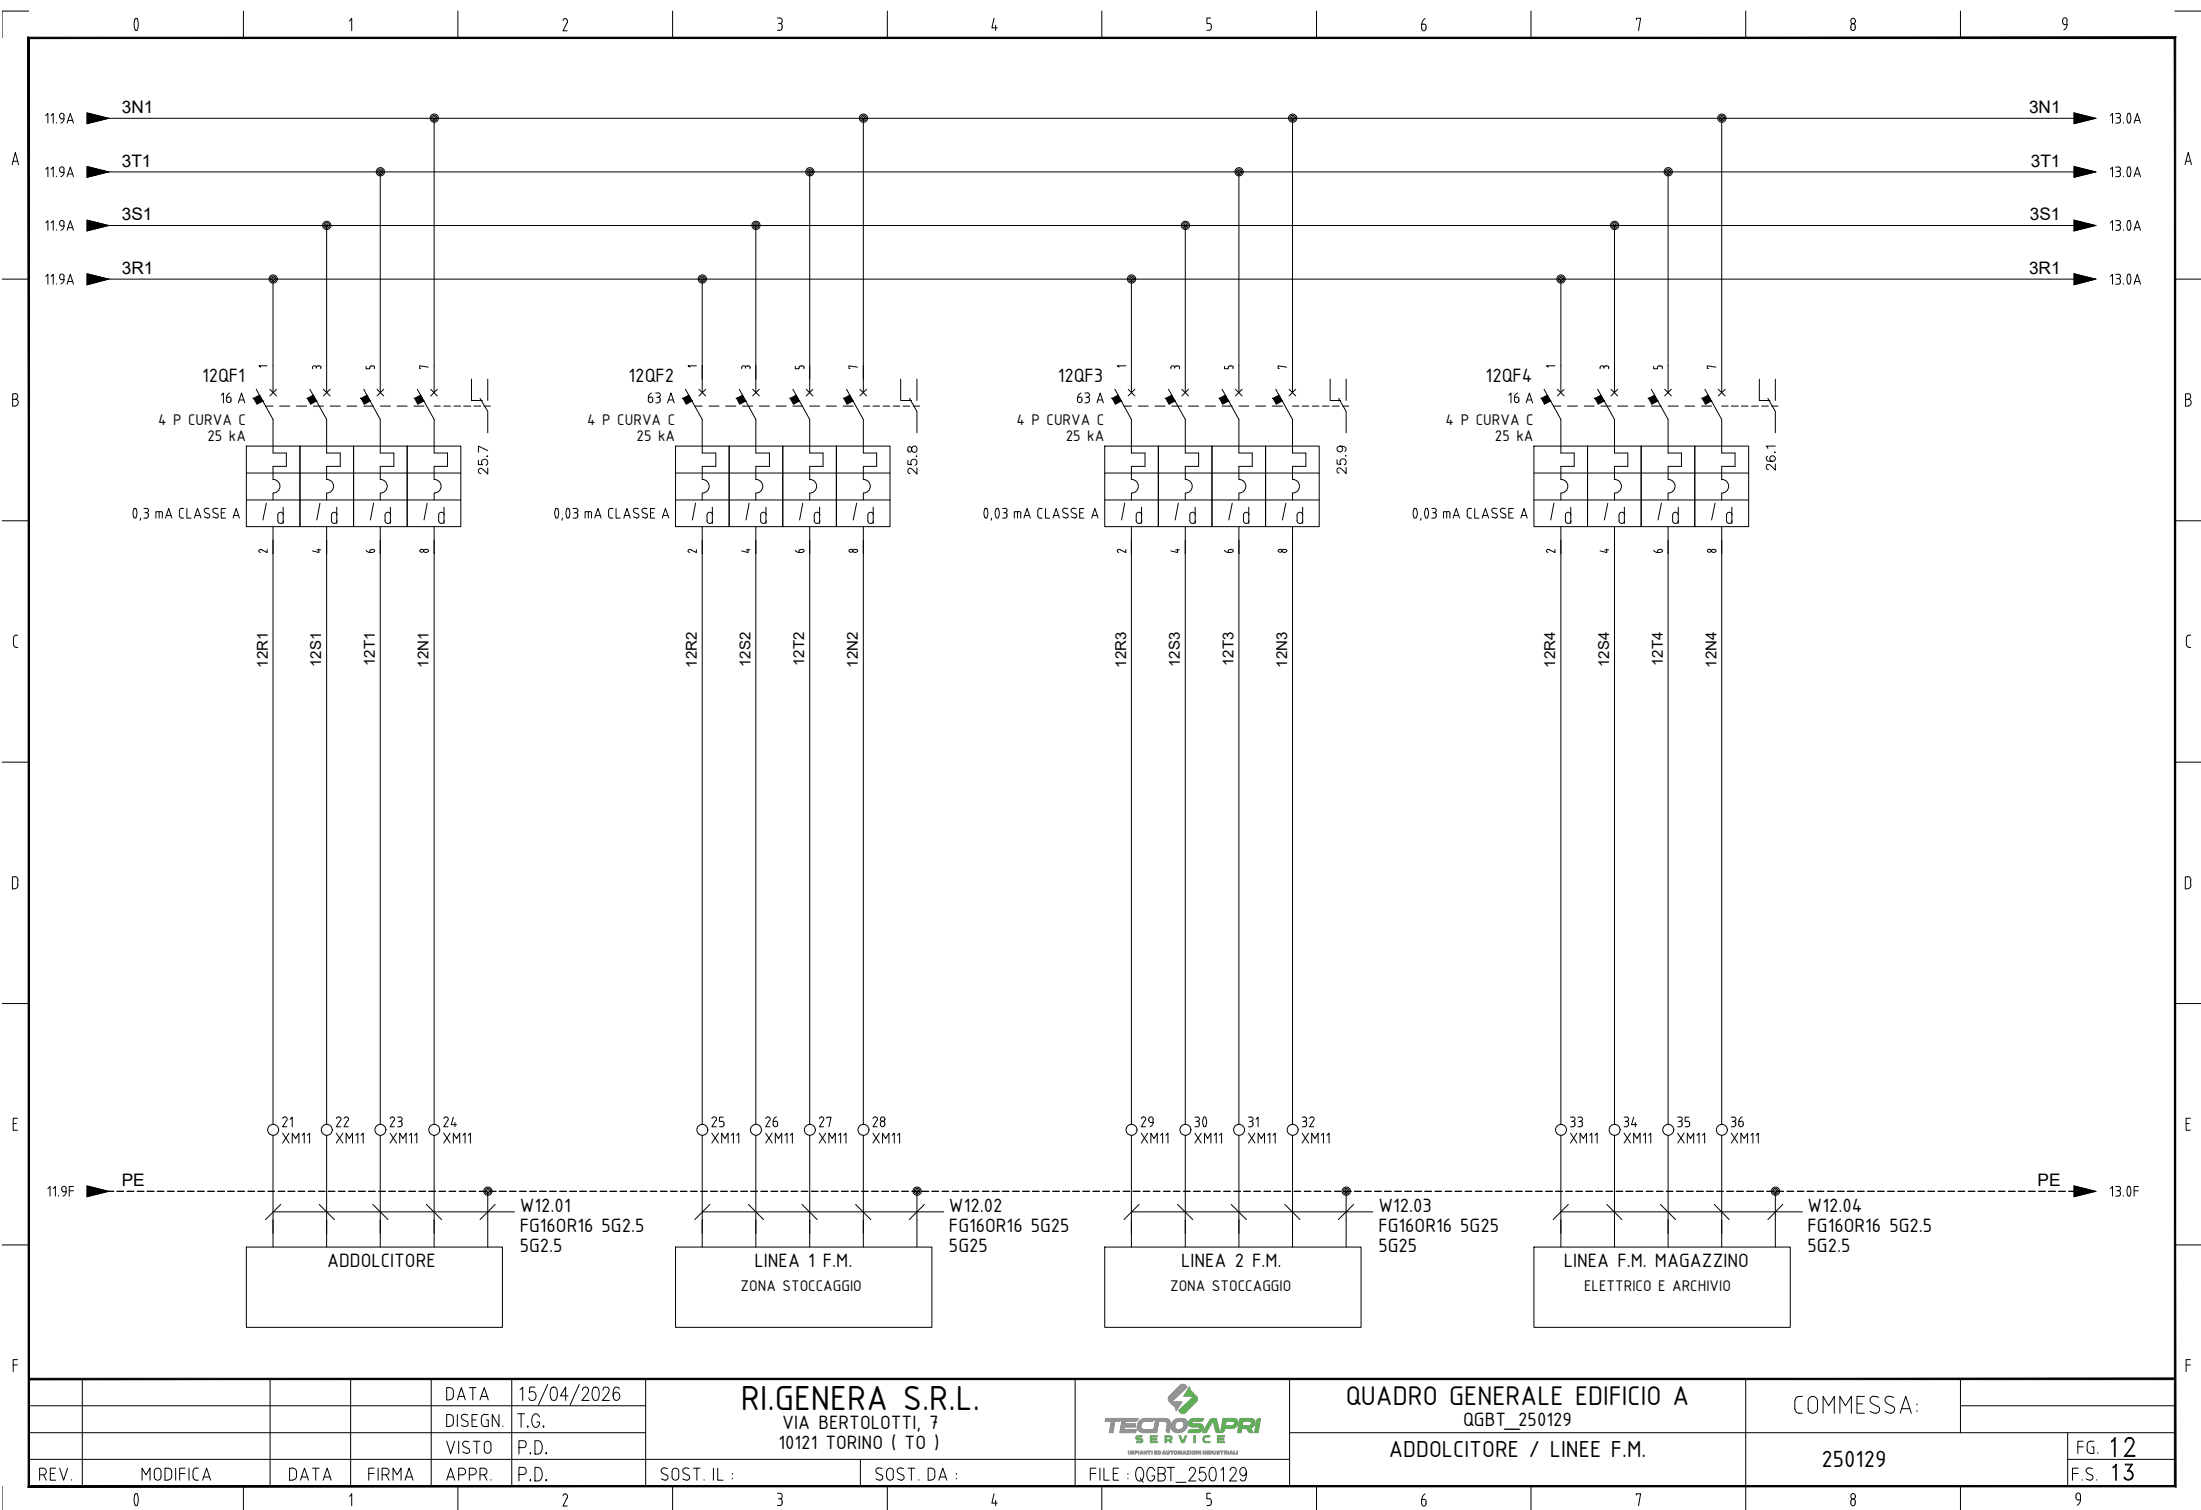

				DATA	15/04/2026	RI.GENERA S.R.L. VIA BERTOLOTI, 7 10121 TORINO (TO)		 TECNOSAPRI SERVICE (IMPARTI ED AUTORIZZAZIONE INDETERMINATA)	QUADRO GENERALE EDIFICIO A		COMMESSA:		
				DISEGN.	T.G.				QGBT_250129				
				VISTO	P.D.						ADDOLCITORE / LINEE F.M.		250129
REV.	MODIFICA	DATA	FIRMA	APPR.	P.D.	SOST. IL :	SOST. DA :	FILE : QGBT_250129			F.S. 13		

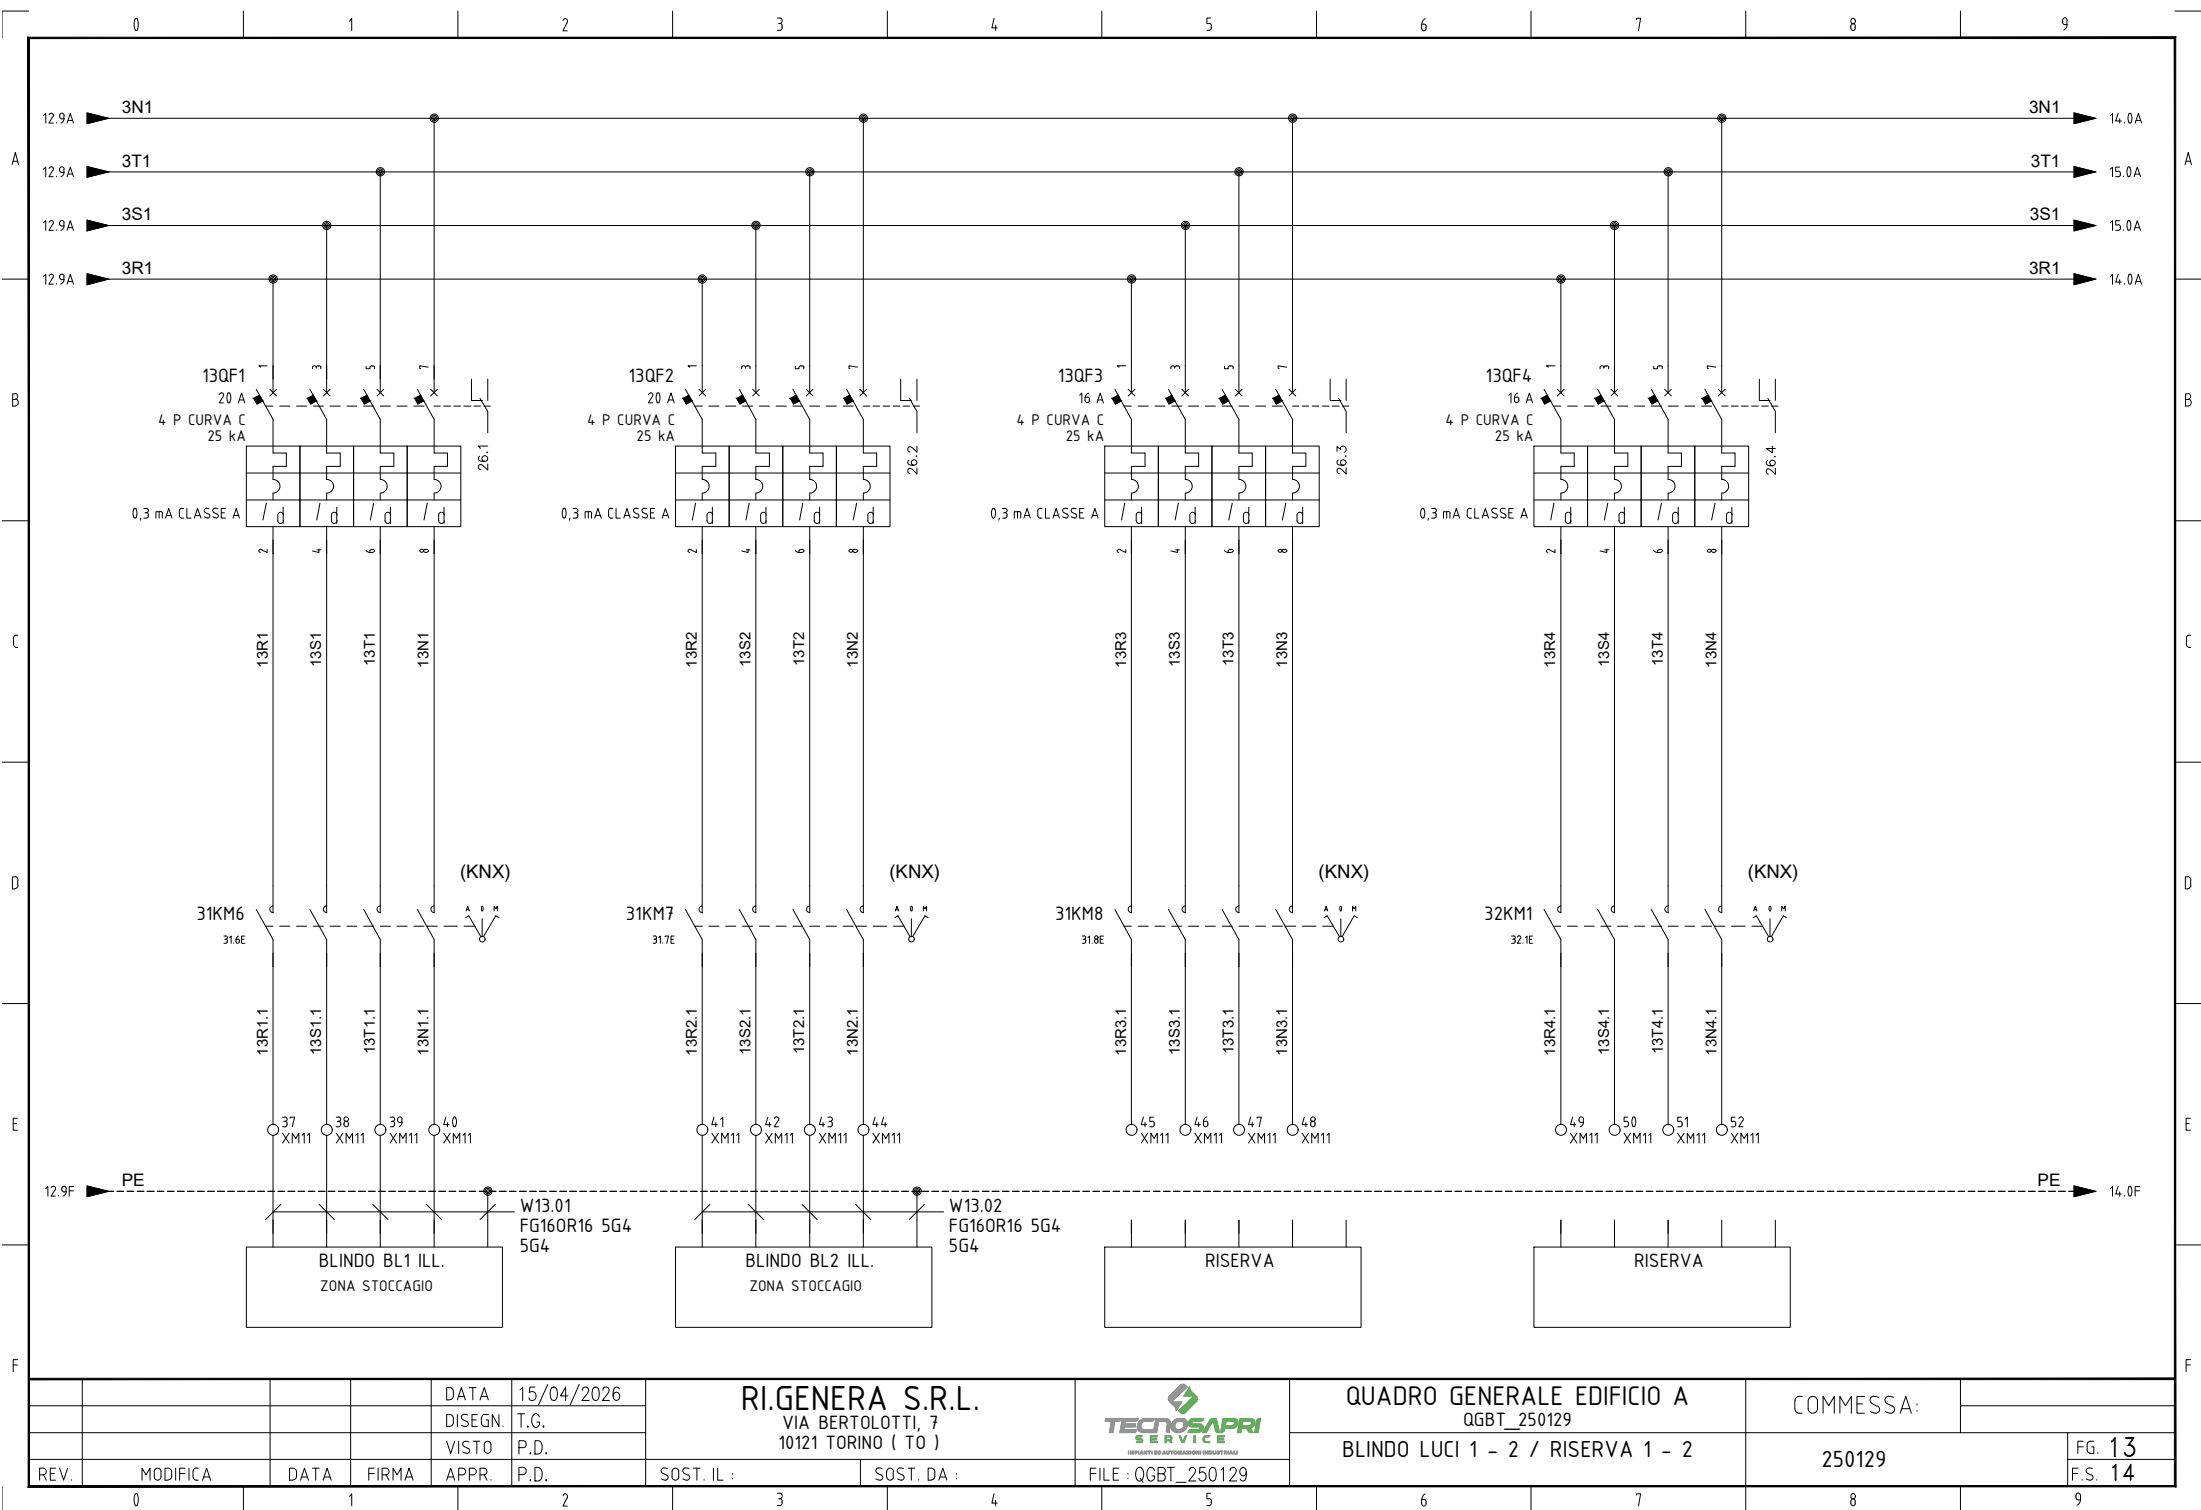

				DATA	15/04/2026
				DISEGN.	T.G.
				VISTO	P.D.
REV.	MODIFICA	DATA	FIRMA	APPR.	P.D.

RI.GENERA S.R.L.
VIA BERTOLOTTI, 7
10121 TORINO (TO)

SOST. IL : SOST. DA :


TECNOSAPRI
SERVICE
(IMPANTI DA AUTOMAZIONE INDUSTRIALE)

FILE : QGBT_250129


QUADRO GENERALE EDIFICIO A
QGBT_250129

BLINDO LUCI 1 - 2 / RISERVA 1 - 2


COMMESSA:


250129

FG. 13
F.S. 14

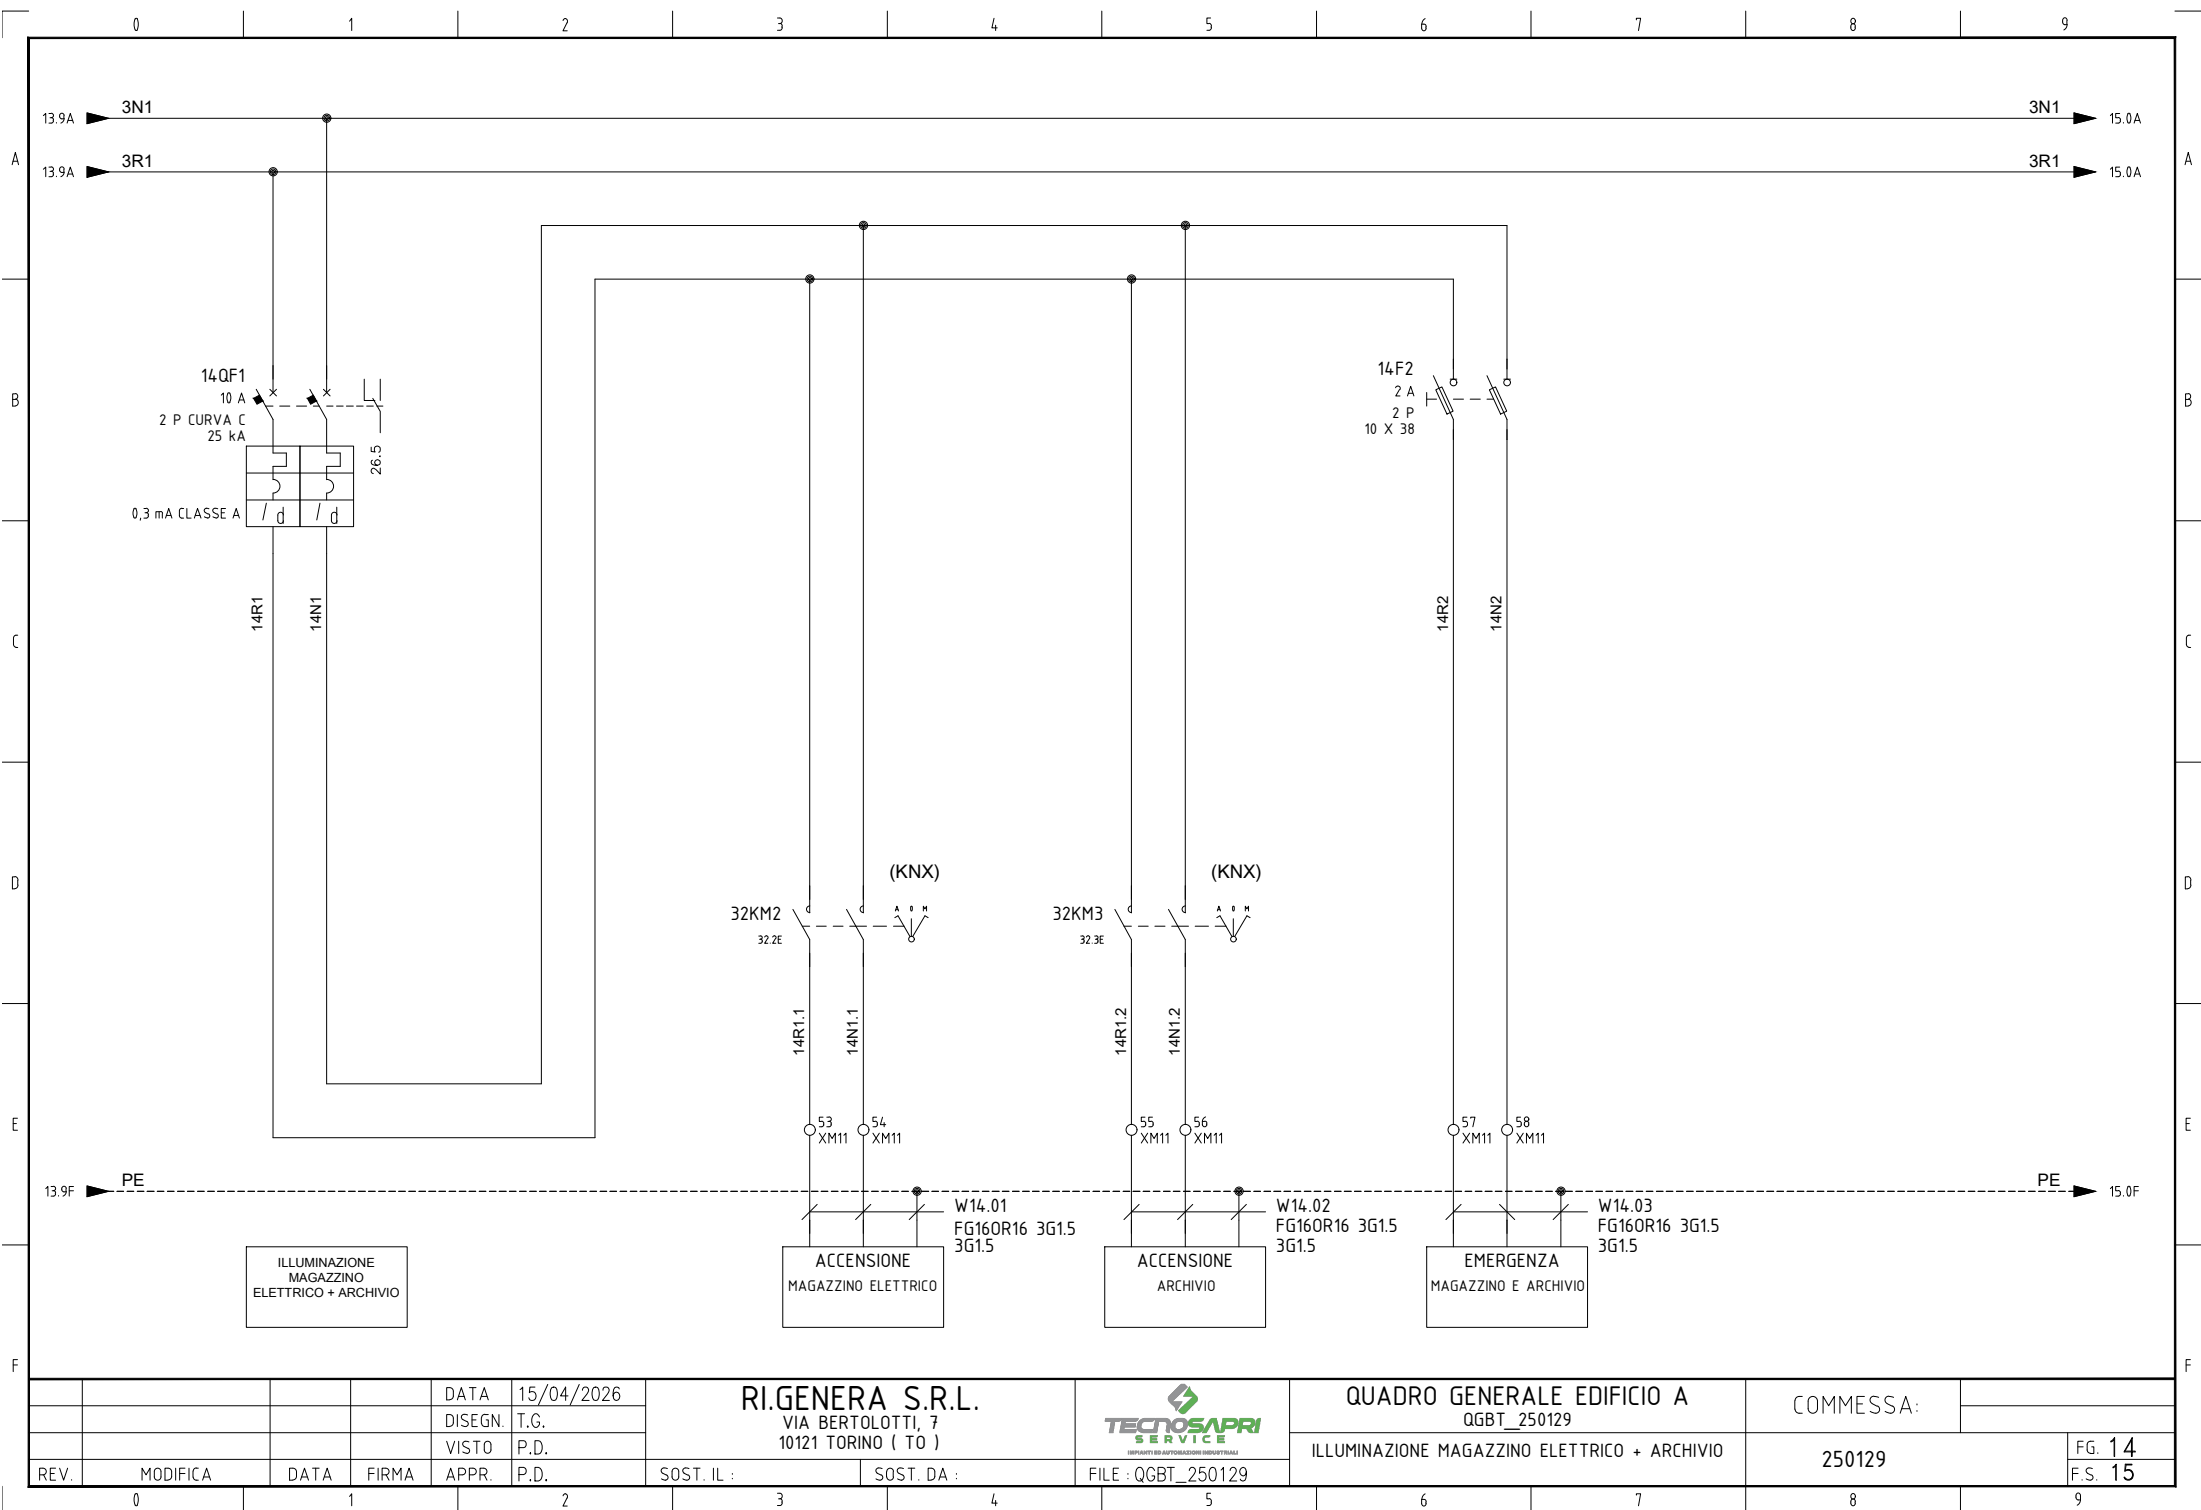


				DATA	15/04/2026	RI.GENERA S.R.L. VIA BERTOLOTI, 7 10121 TORINO (TO)			QUADRO GENERALE EDIFICIO A		COMMESSA:		
			DISEGN.	T.G.	QGBT_250129								
			VISTO	P.D.					ILLUMINAZIONE MAGAZZINO ELETTRICO + ARCHIVIO		250129		FG. 14
REV.	MODIFICA	DATA	FIRMA	APPR.	P.D.	SOST. IL :	SOST. DA :	FILE : QGBT_250129				F.S. 15	

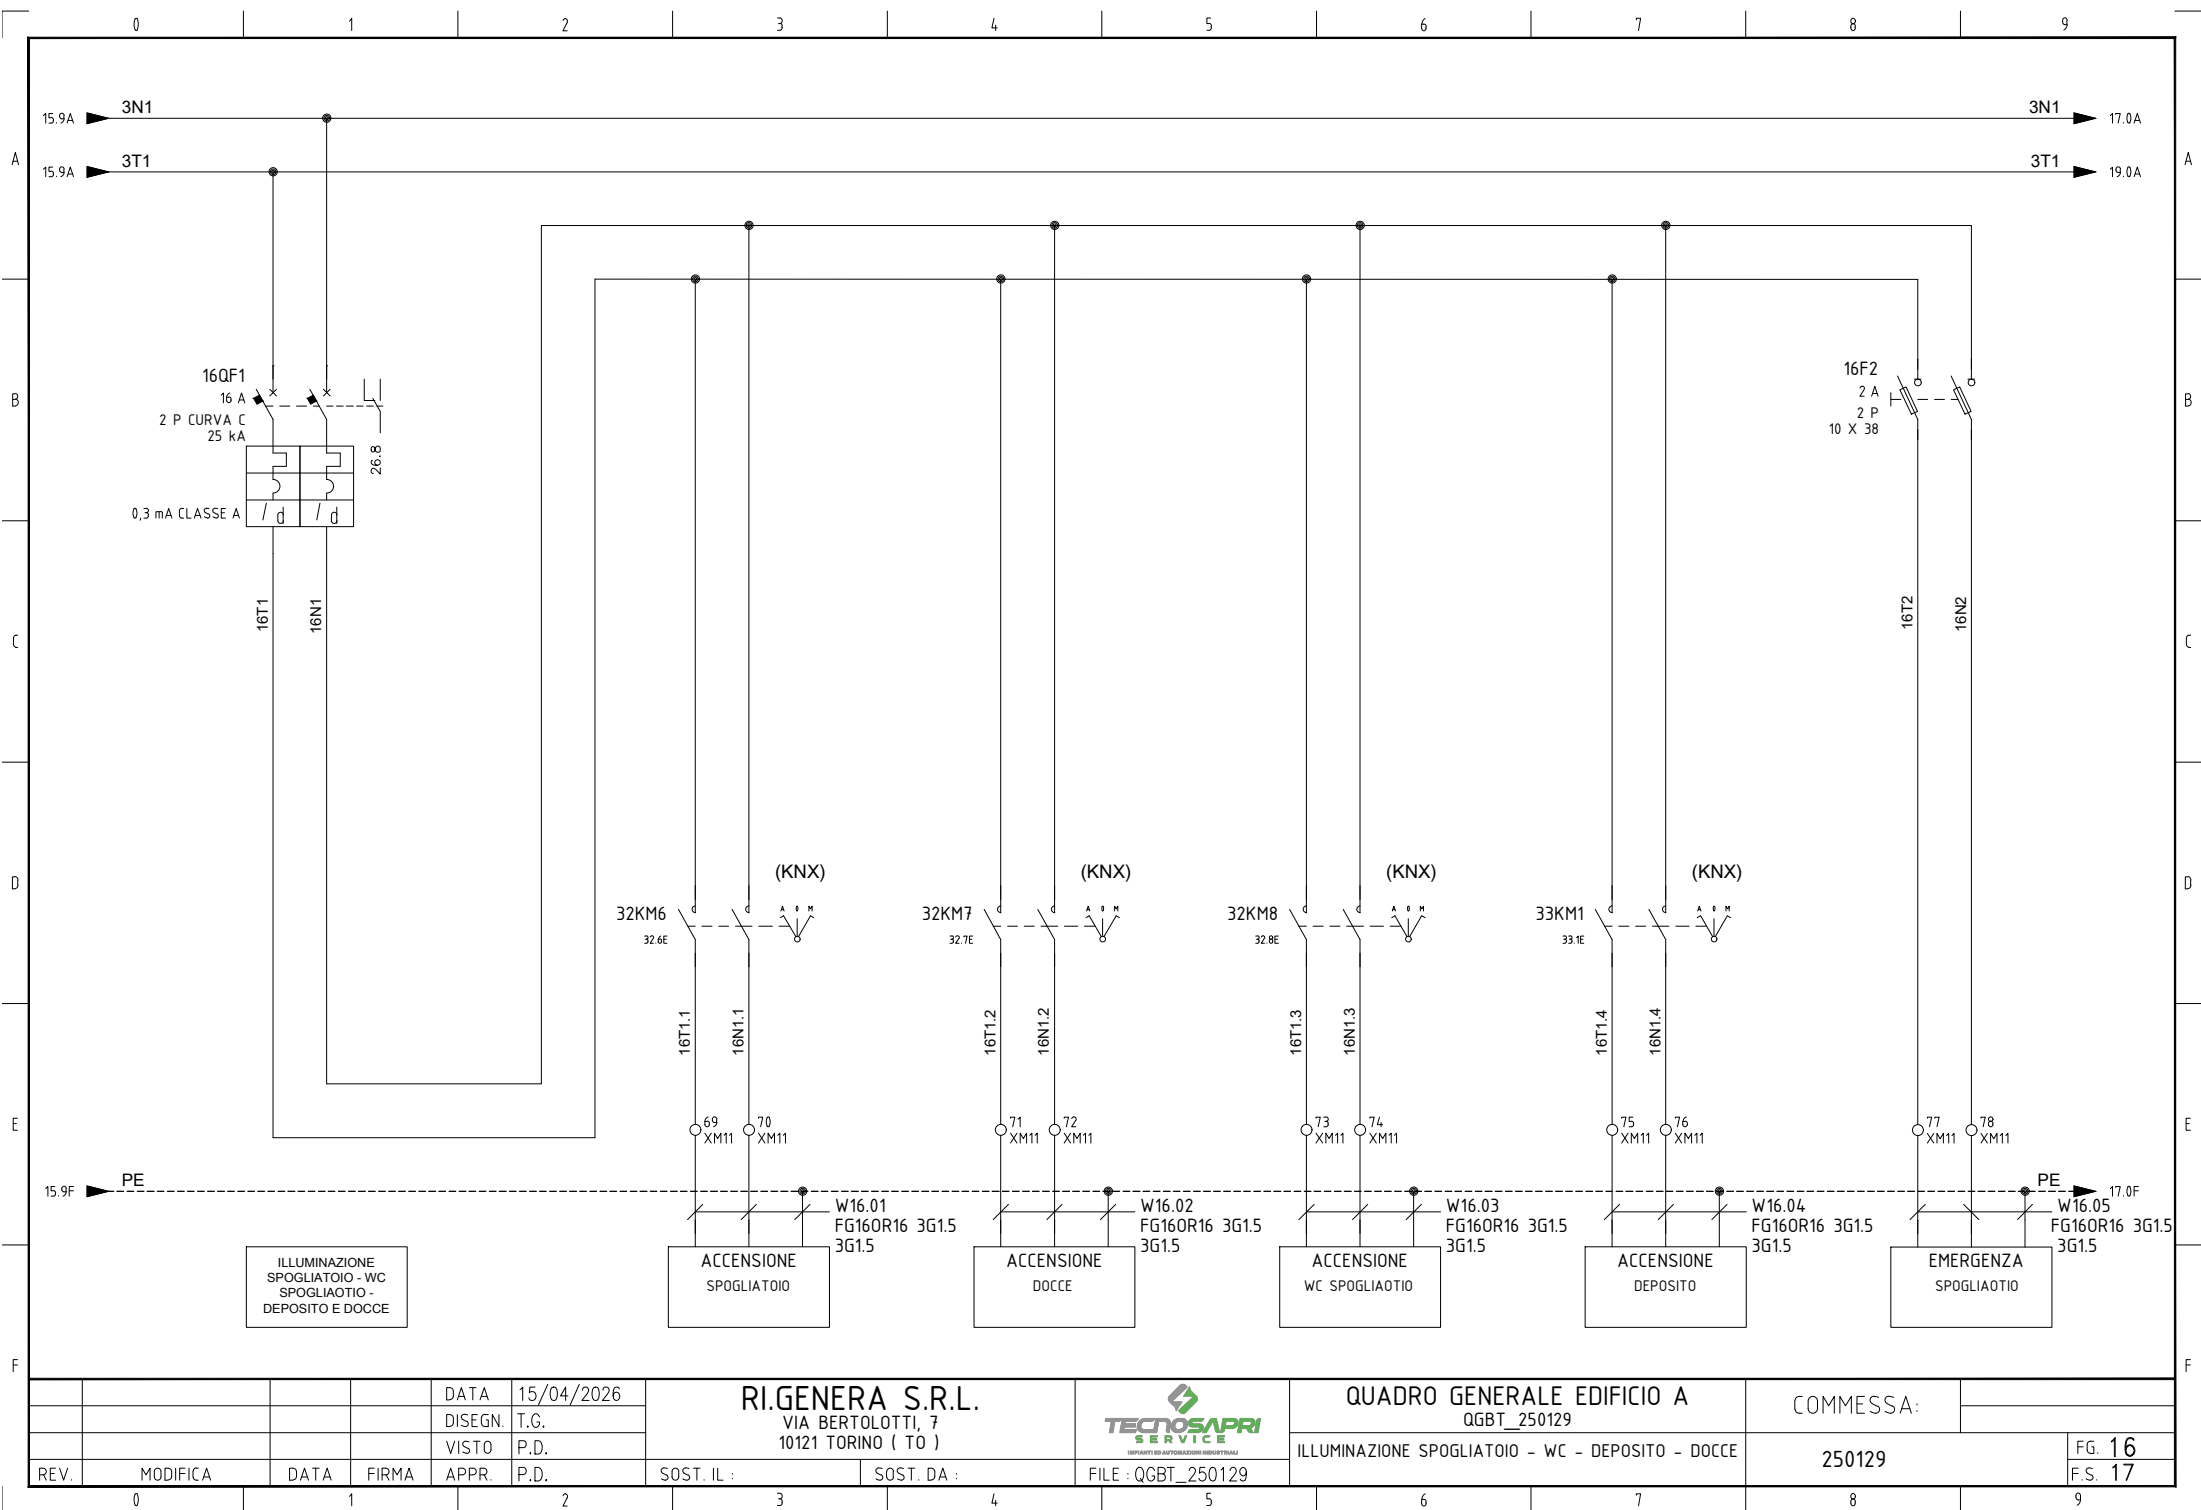

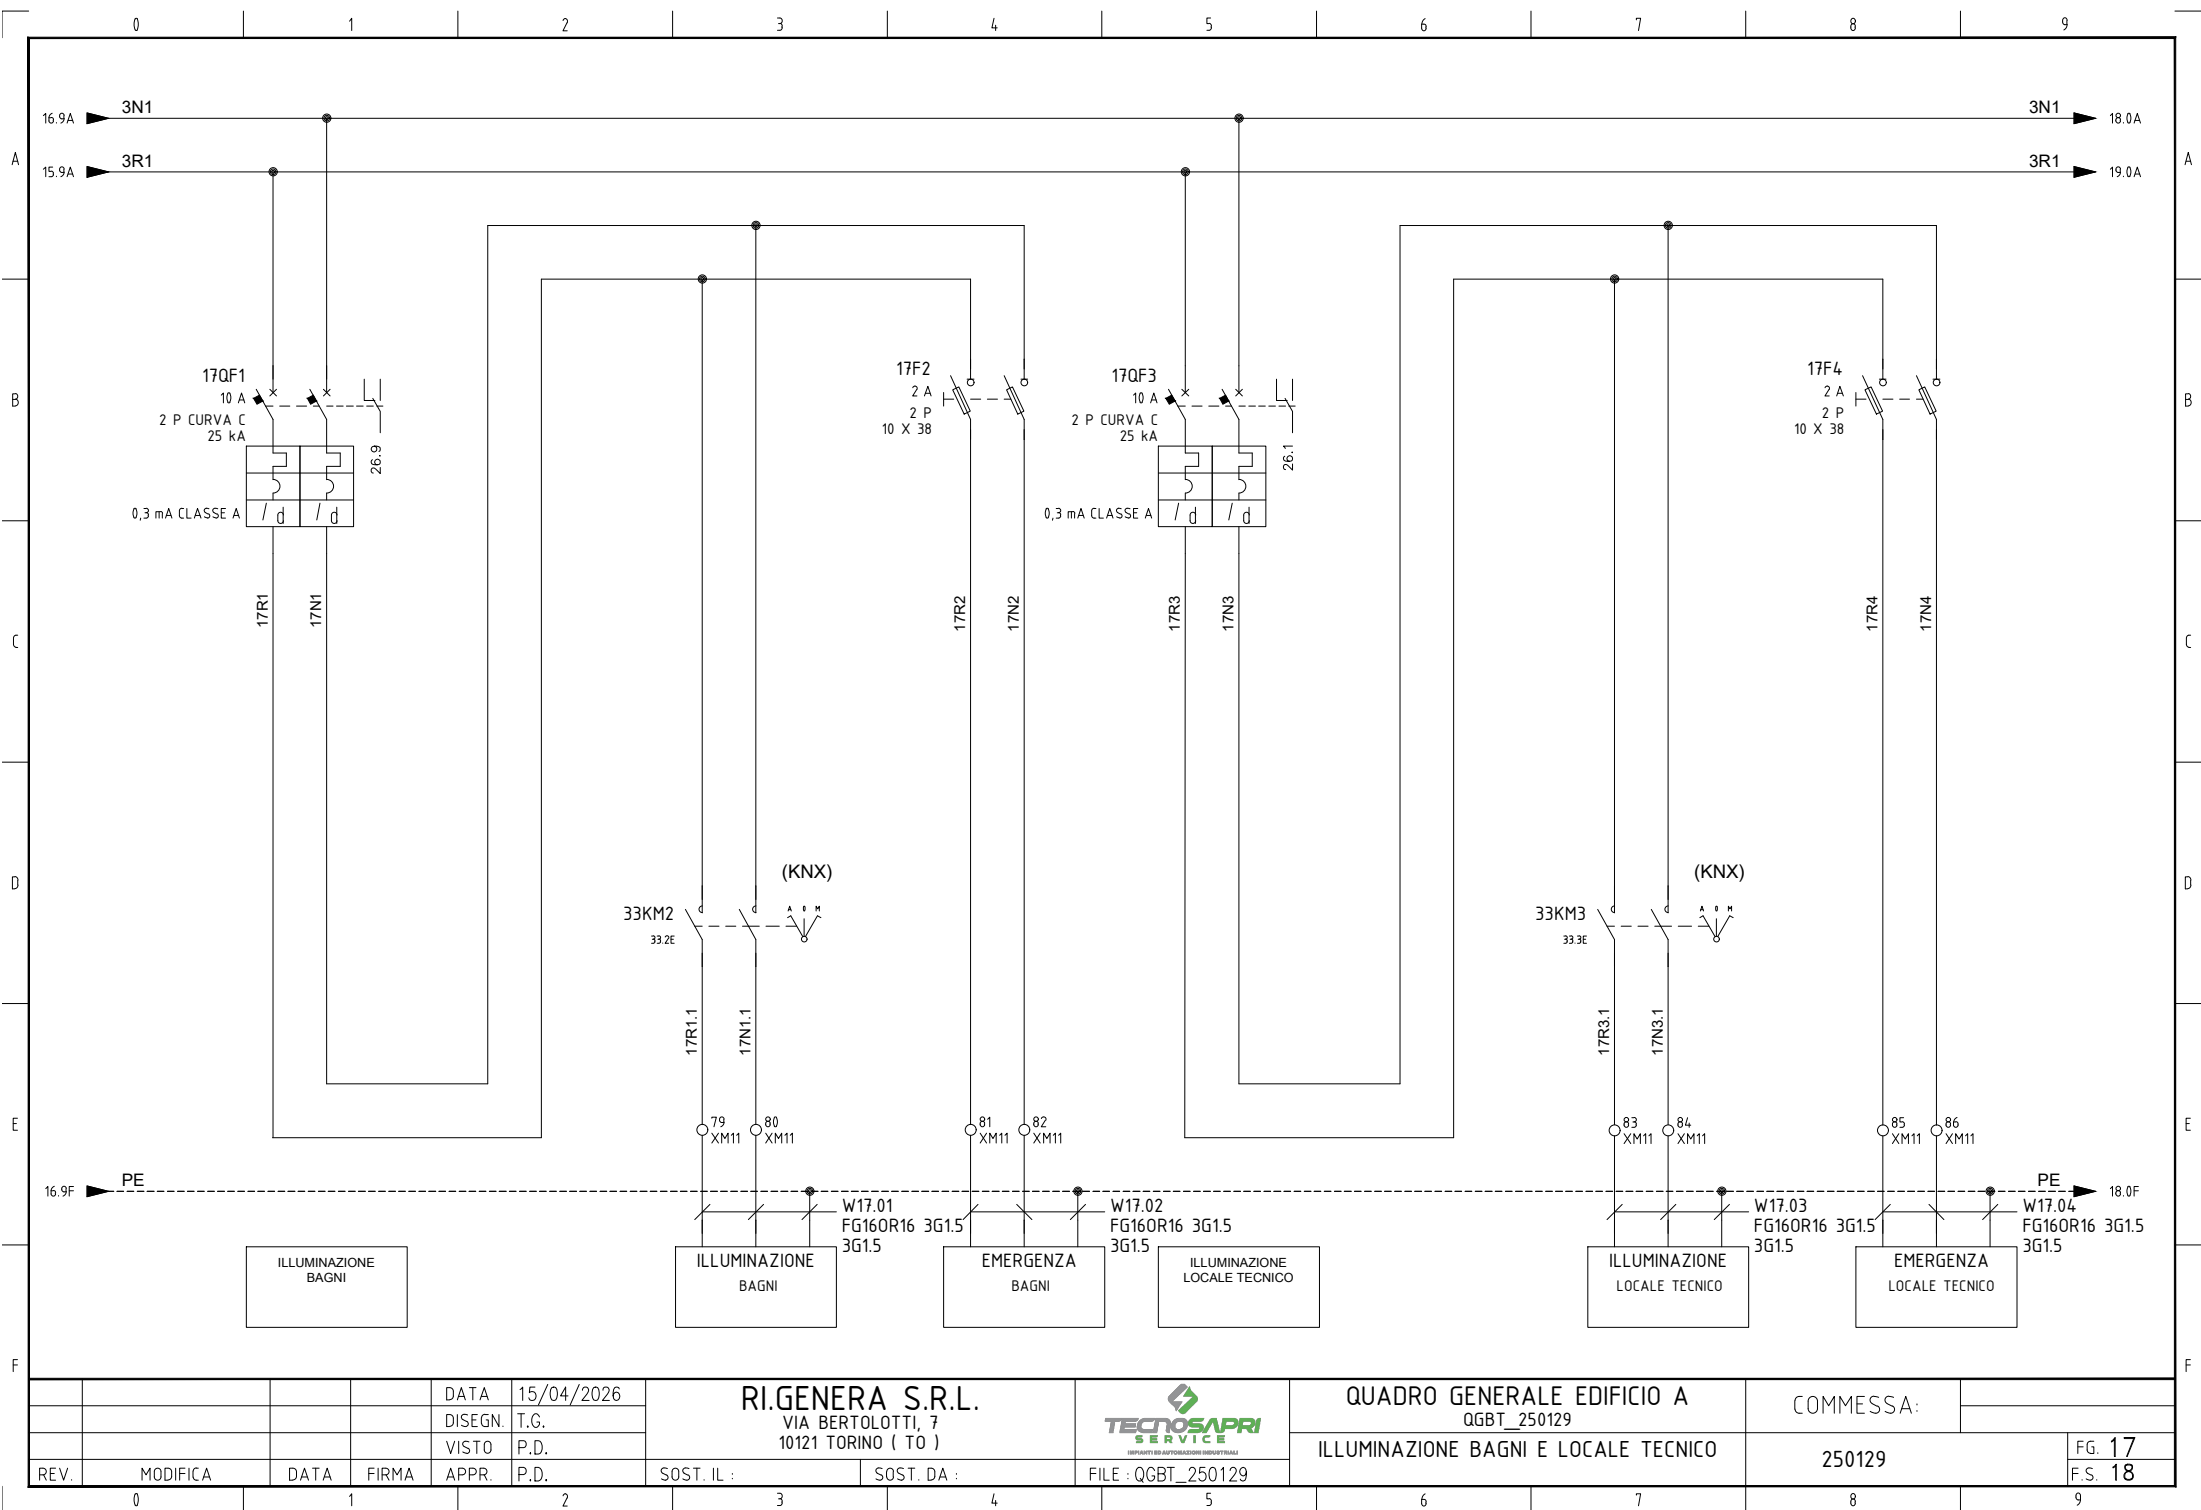


				DATA	15/04/2026	RI.GENERA S.R.L. VIA BERTOLOTI, 7 10121 TORINO (TO)			QUADRO GENERALE EDIFICIO A		COMMESSA:		
				DISEGN.	T.G.				QGBT_250129				
				VISTO	P.D.						ILLUMINAZIONE BAGNI E LOCALE TECNICO		250129
REV.	MODIFICA	DATA	FIRMA	APPR.	P.D.	SOST. IL :	SOST. DA :	FILE : QGBT_250129					

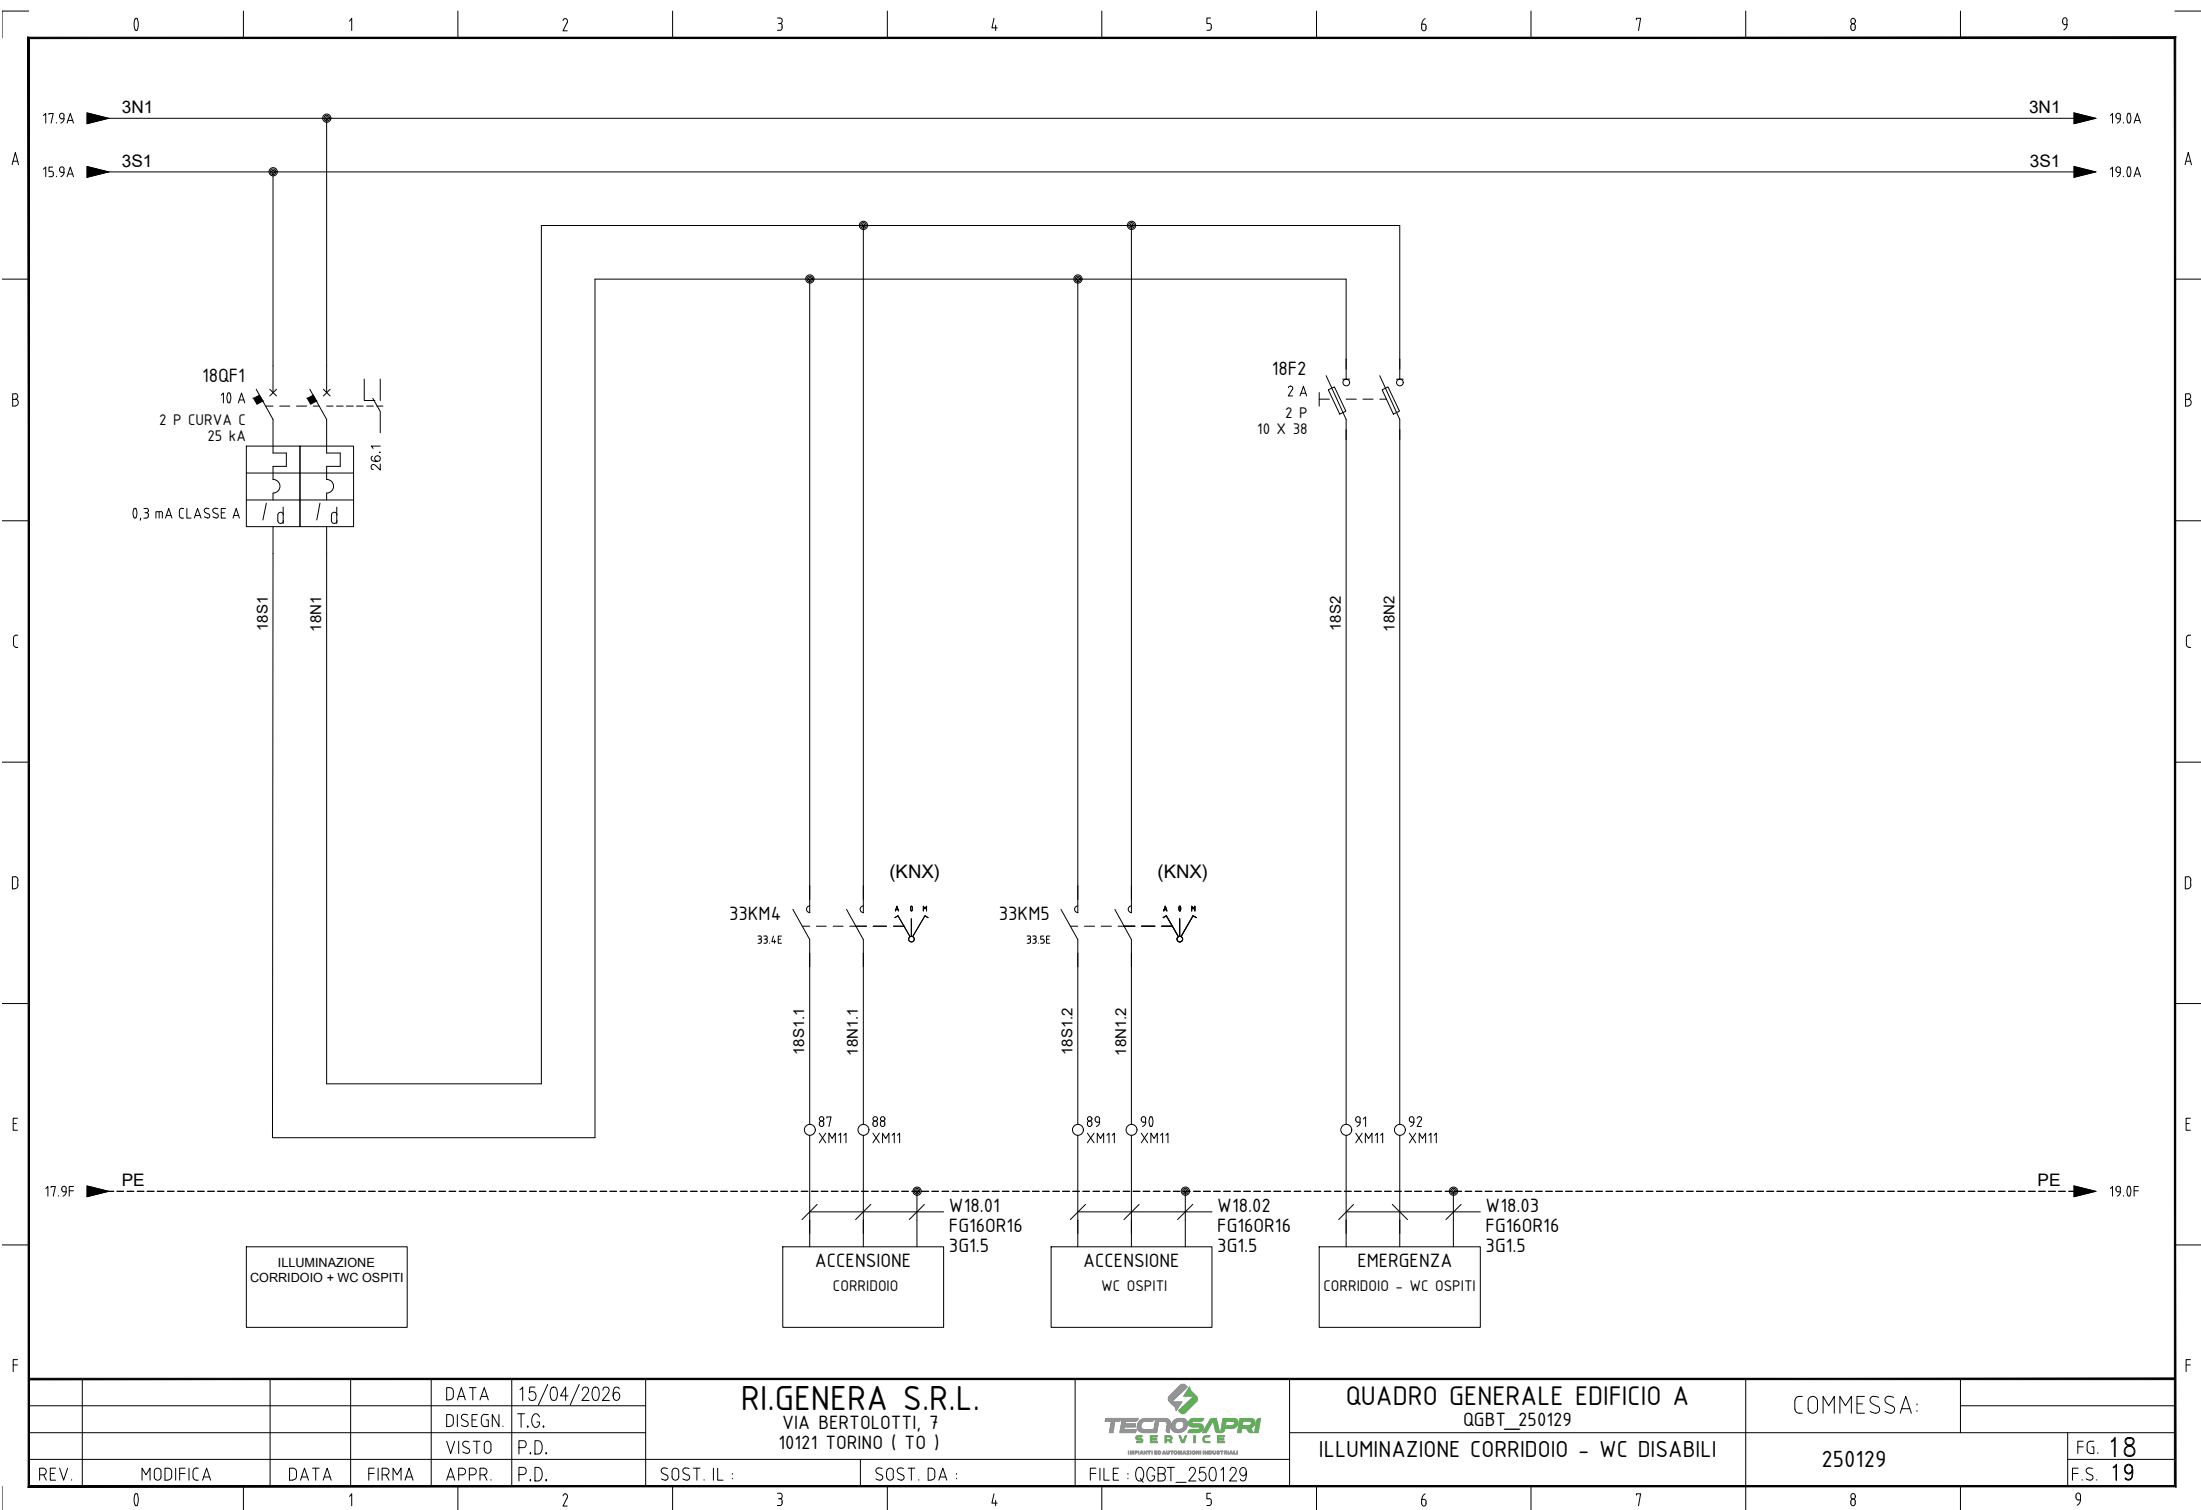


ILLUMINAZIONE
CORRIDOIO + WC OSPITI


				DATA	15/04/2026	RI.GENERA S.R.L. VIA BERTELOTTI, 7 10121 TORINO (TO)			QUADRO GENERALE EDIFICIO A		COMMESSA:		
				DISEGN.	T.G.				QGBT_250129				
				VISTO	P.D.						ILLUMINAZIONE CORRIDOIO - WC DISABILI		250129
REV.	MODIFICA	DATA	FIRMA	APPR.	P.D.	SOST. IL :	SOST. DA :	FILE : QGBT_250129			F.S. 19		

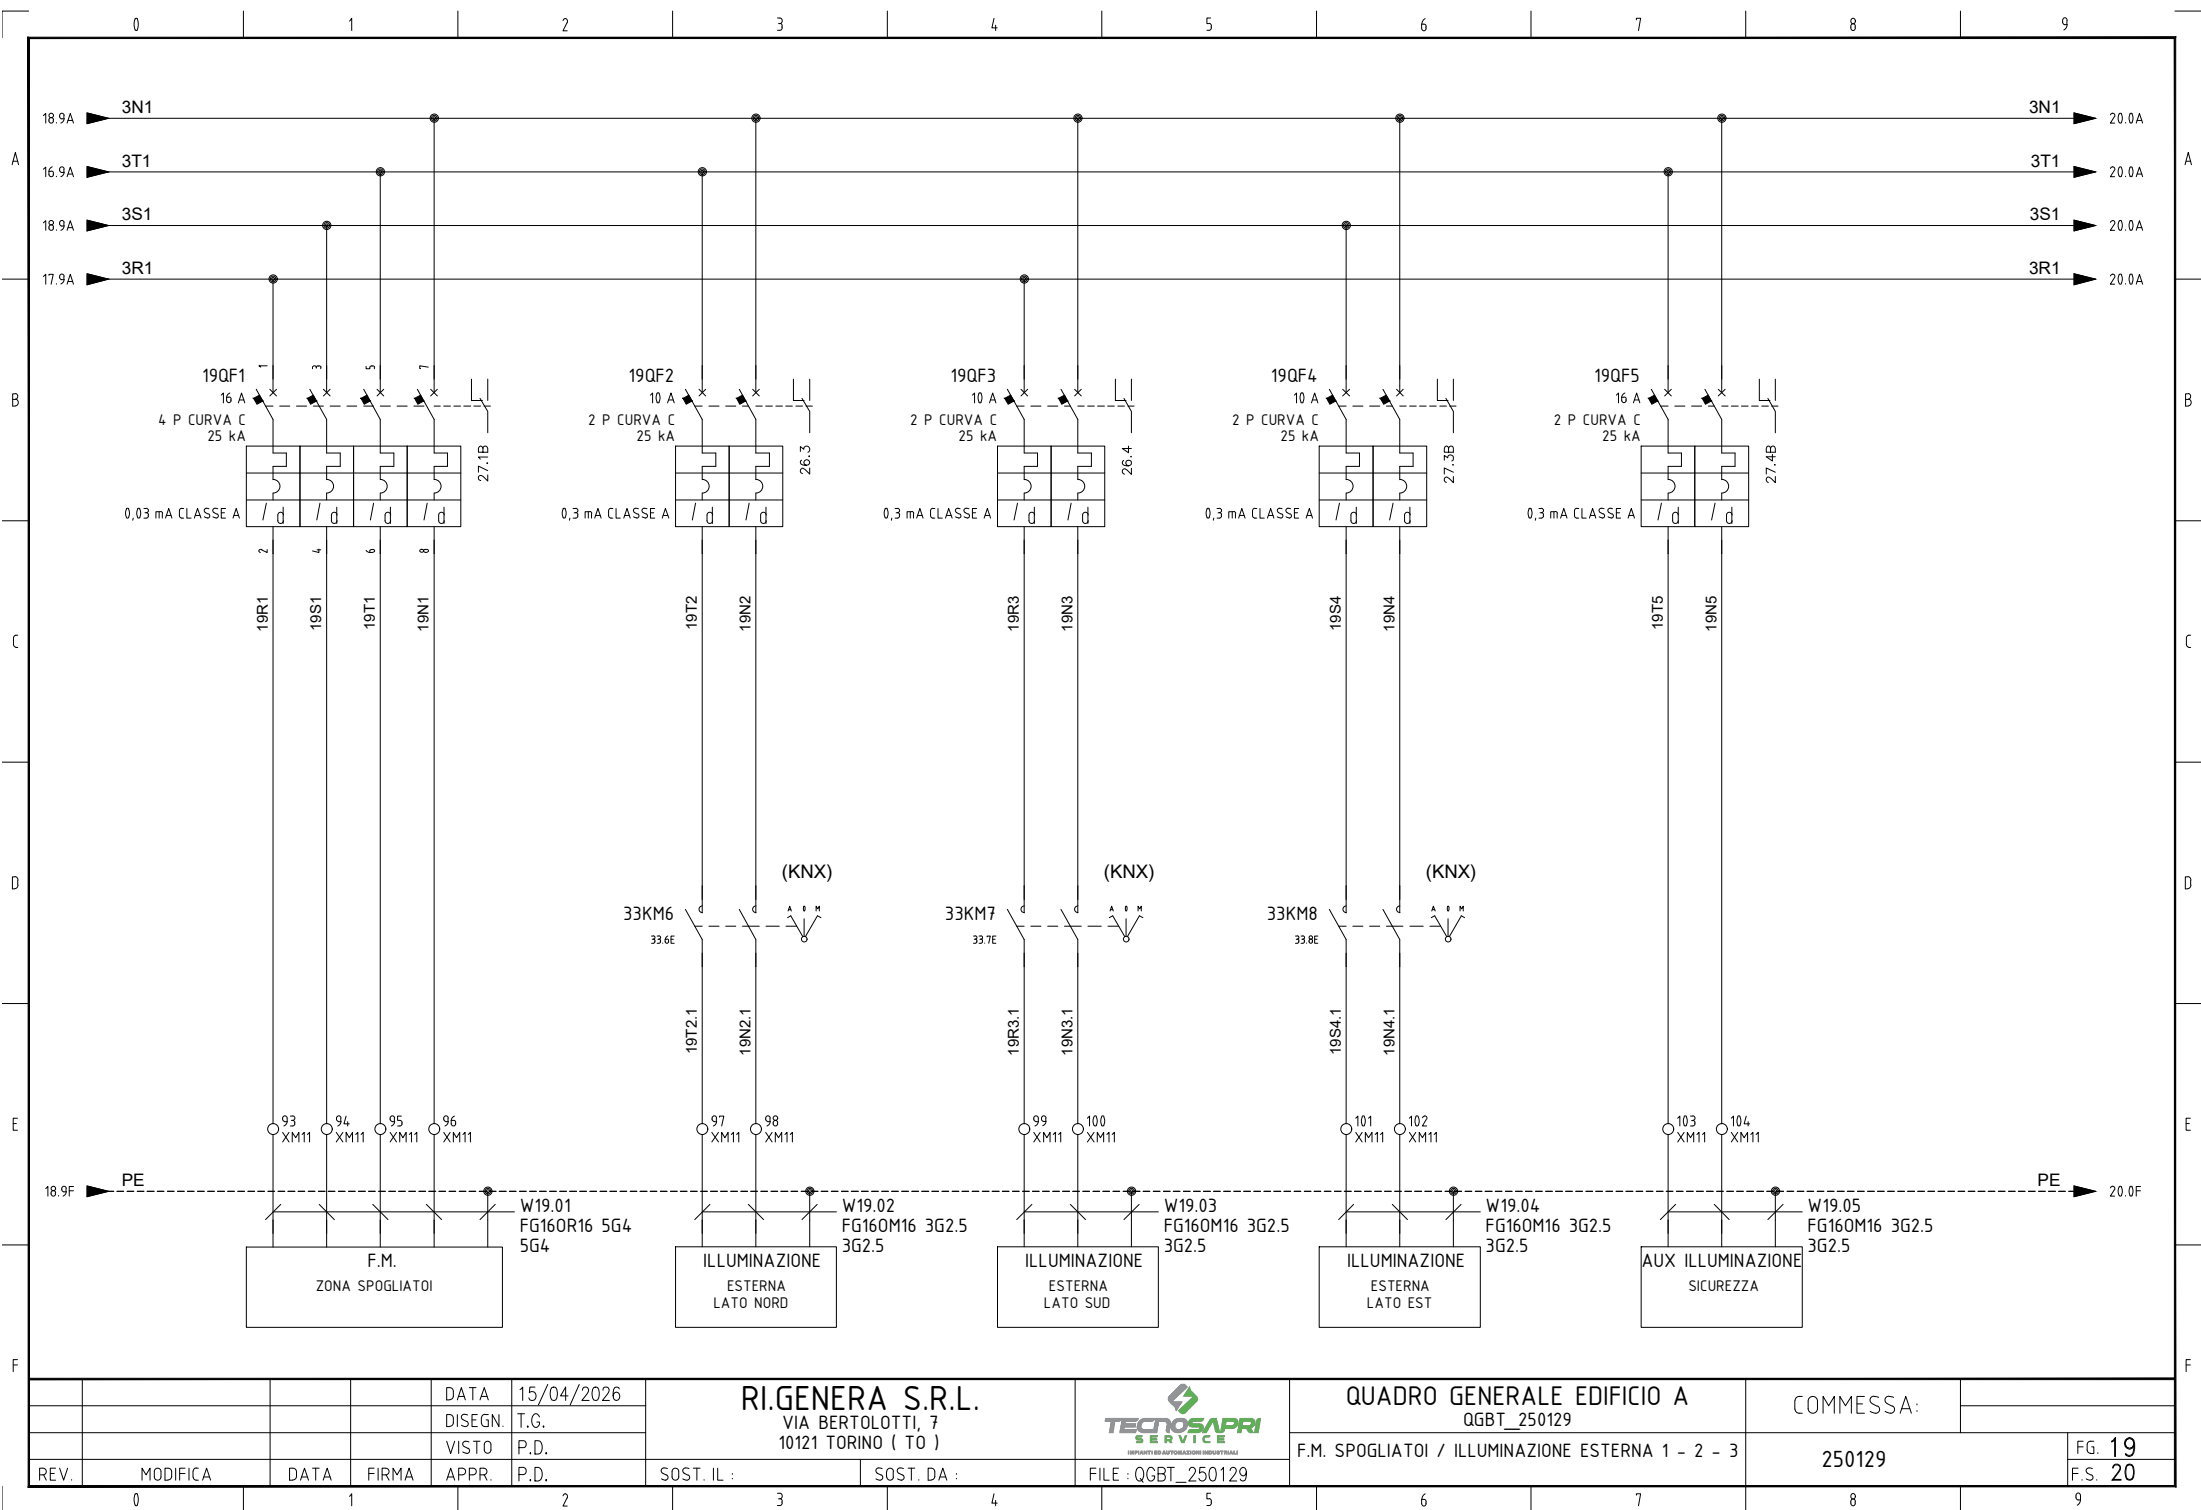


				DATA	15/04/2026	RI.GENERA S.R.L. VIA BERTOLOTTI, 7 10121 TORINO (TO)			QUADRO GENERALE EDIFICIO A		COMMESSA:		
			DISEGN.	T.G.	QGBT_250129								
			VISTO	P.D.					F.M. SPOGLIATOI / ILLUMINAZIONE ESTERNA 1 - 2 - 3		250129	FG. 19	
REV.	MODIFICA	DATA	FIRMA	APPR.	P.D.	SOST. IL :	SOST. DA :	FILE : QGBT_250129				F.S. 20	

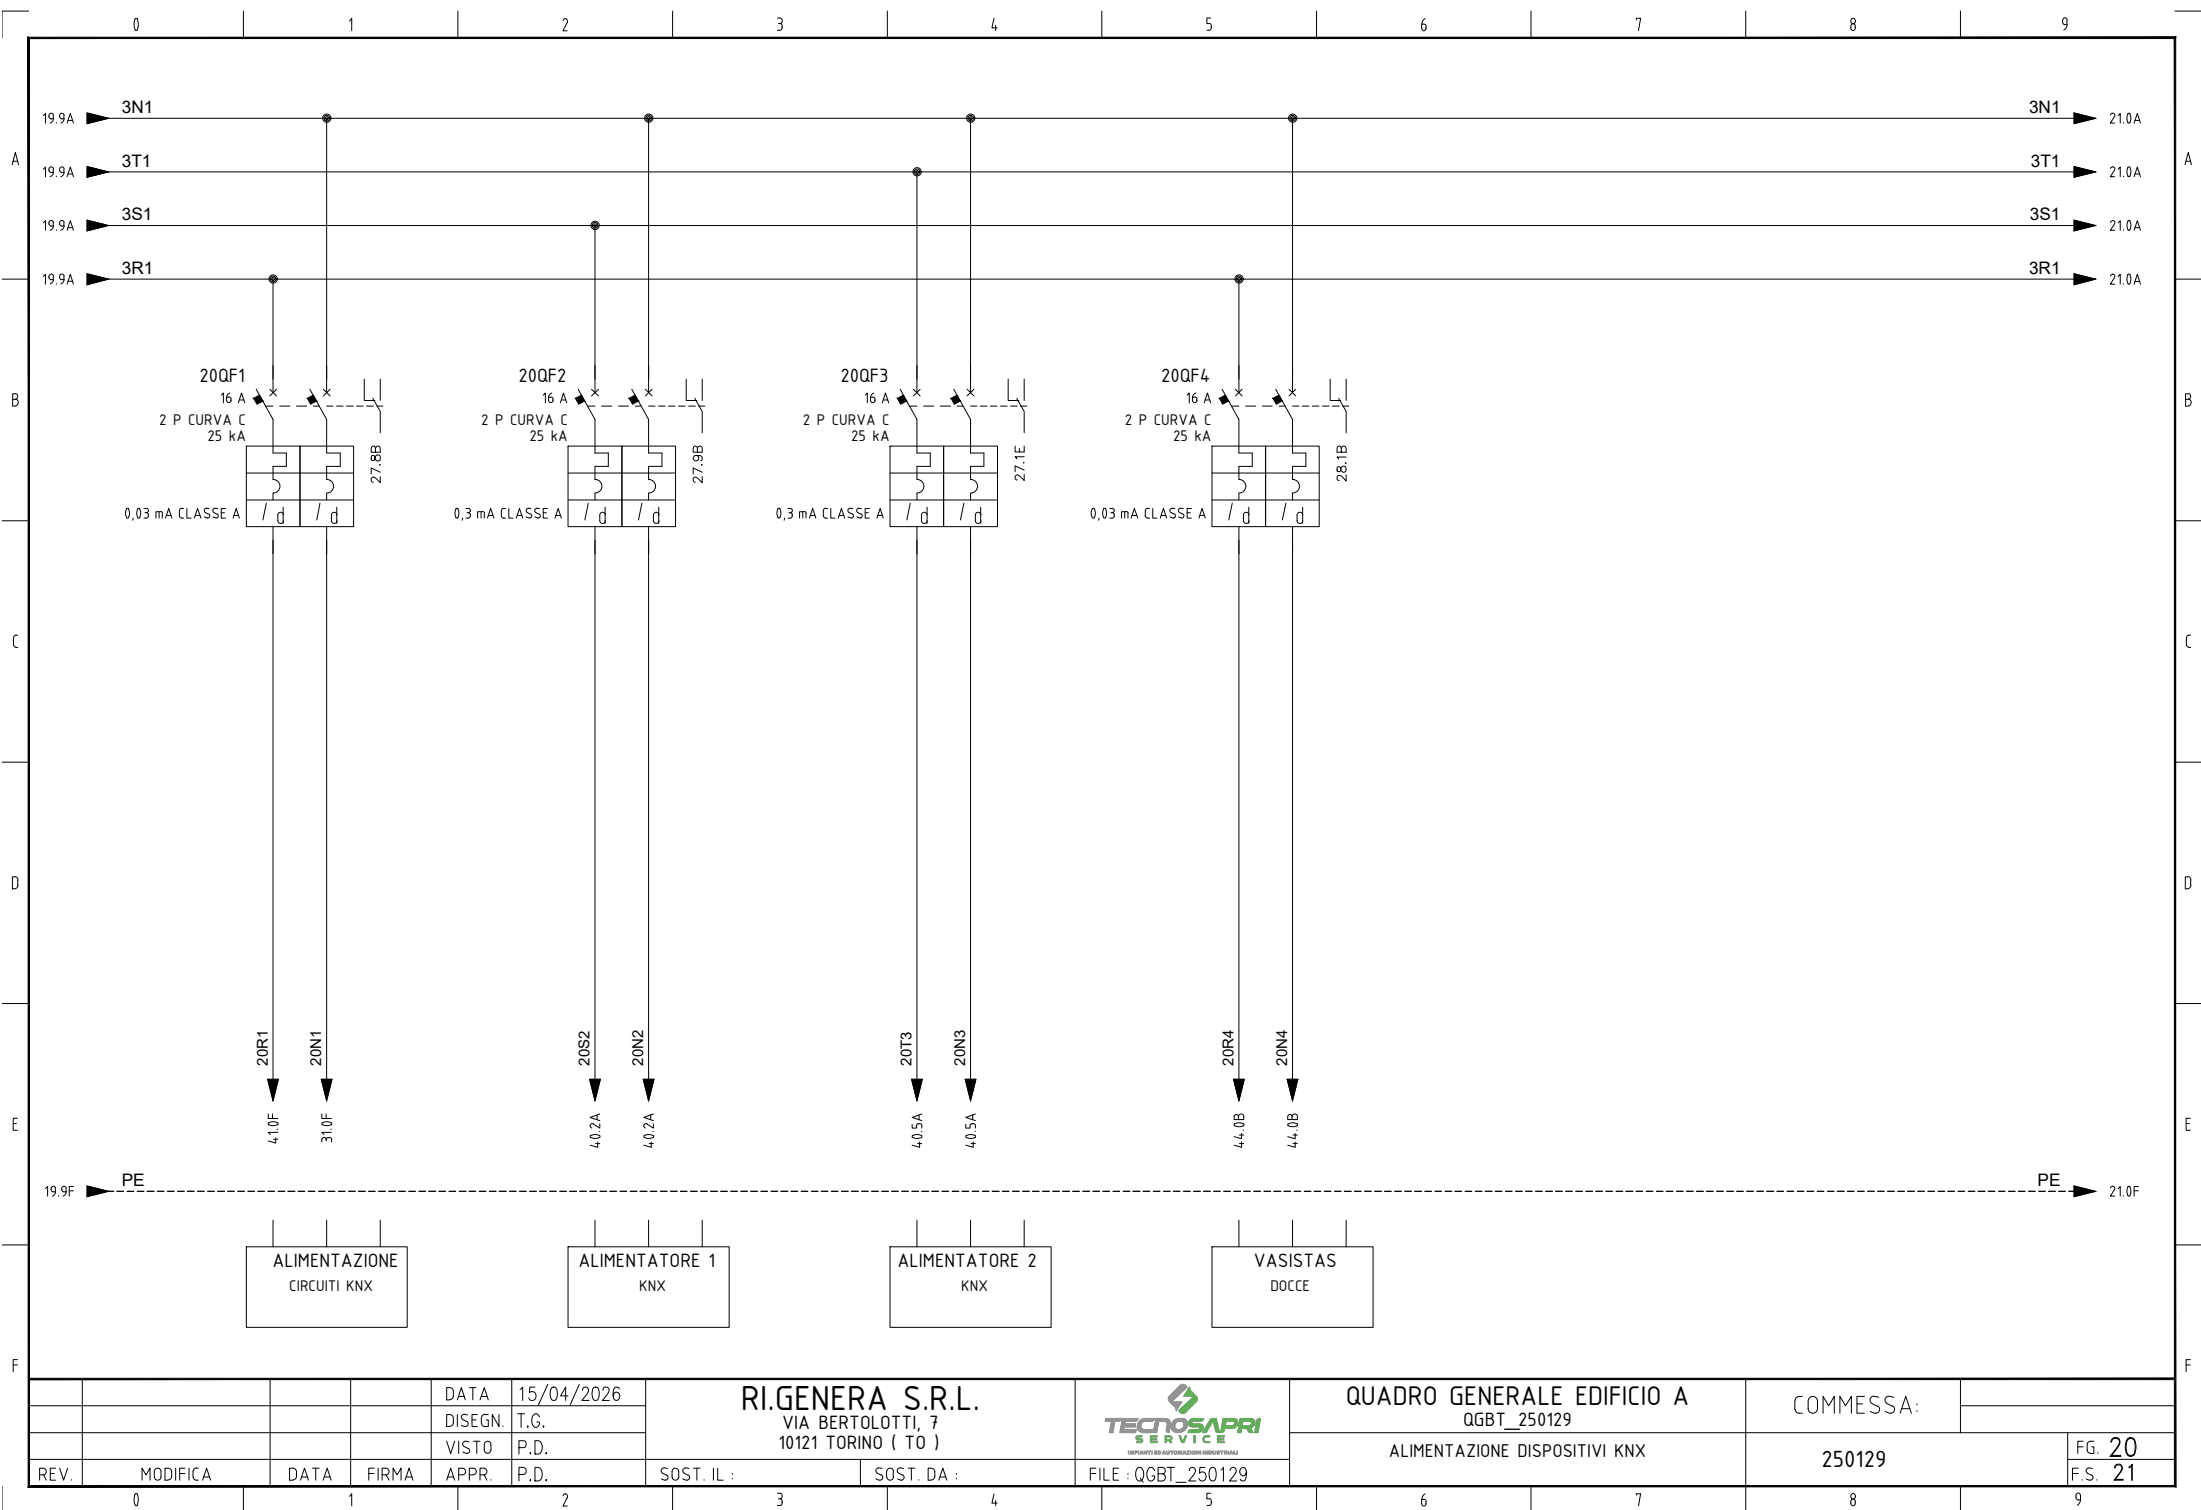

				DATA	15/04/2026	RI.GENERA S.R.L. VIA BERTOLOTI, 7 10121 TORINO (TO)			QUADRO GENERALE EDIFICIO A		COMMESSA:		
				DISEGN.	T.G.				QGBT_250129				
				VISTO	P.D.						ALIMENTAZIONE DISPOSITIVI KNX		250129
REV.	MODIFICA	DATA	FIRMA	APPR.	P.D.	SOST. IL :	SOST. DA :	FILE : QGBT_250129					

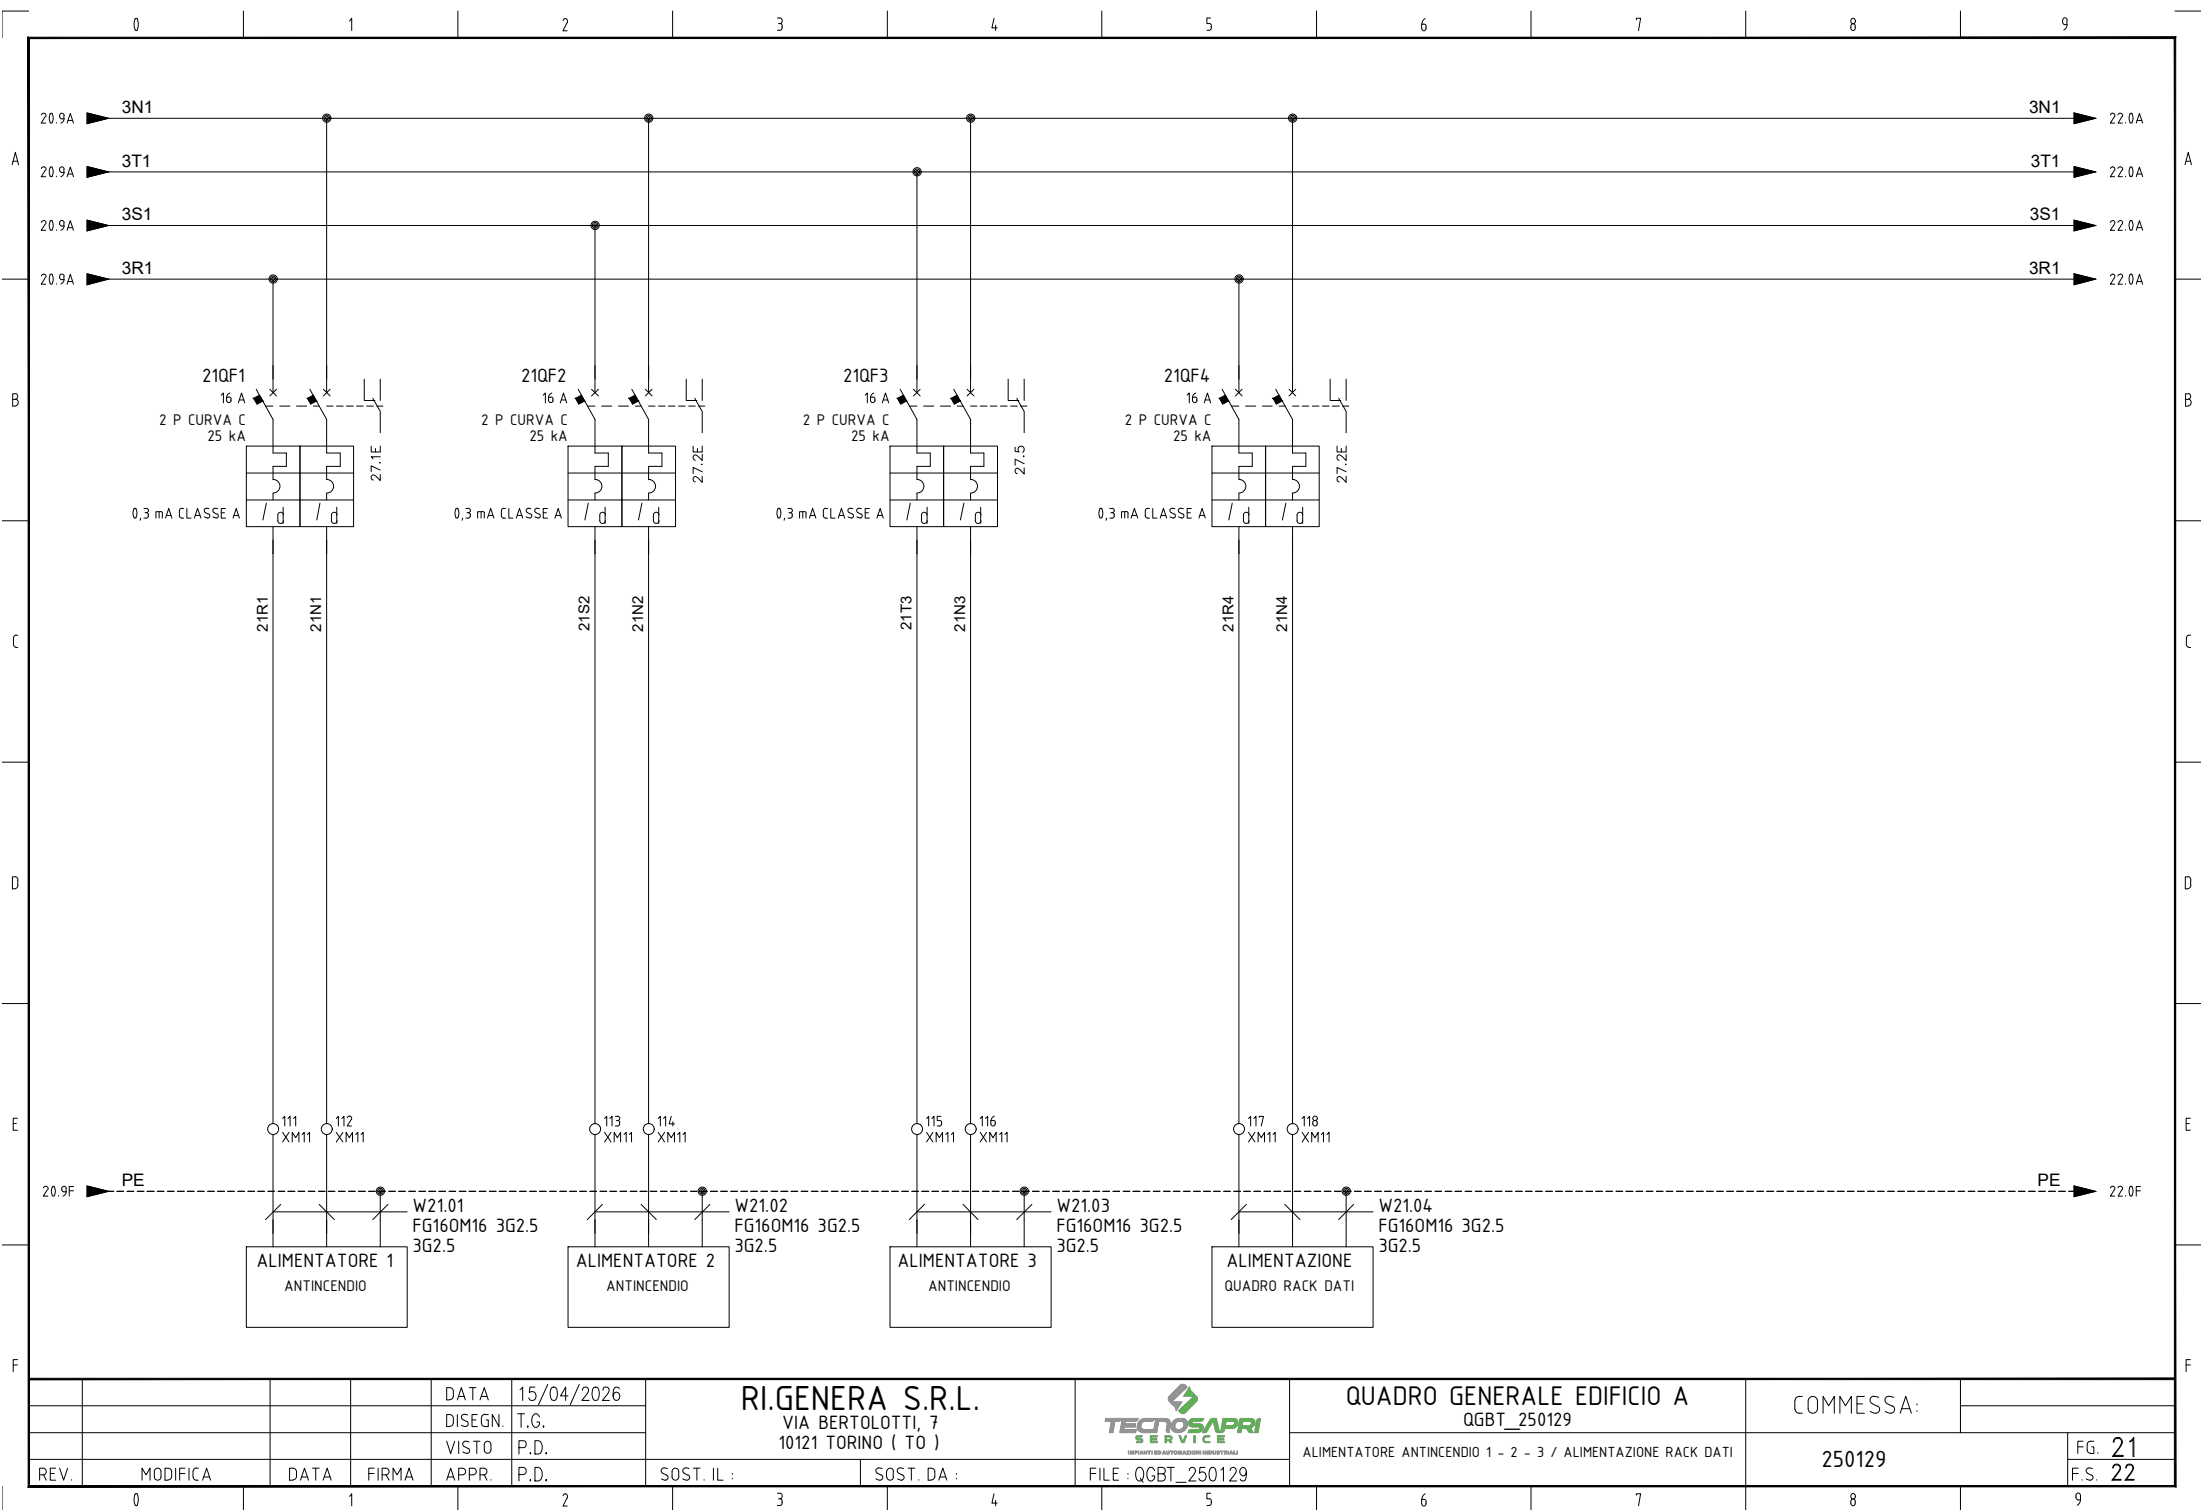

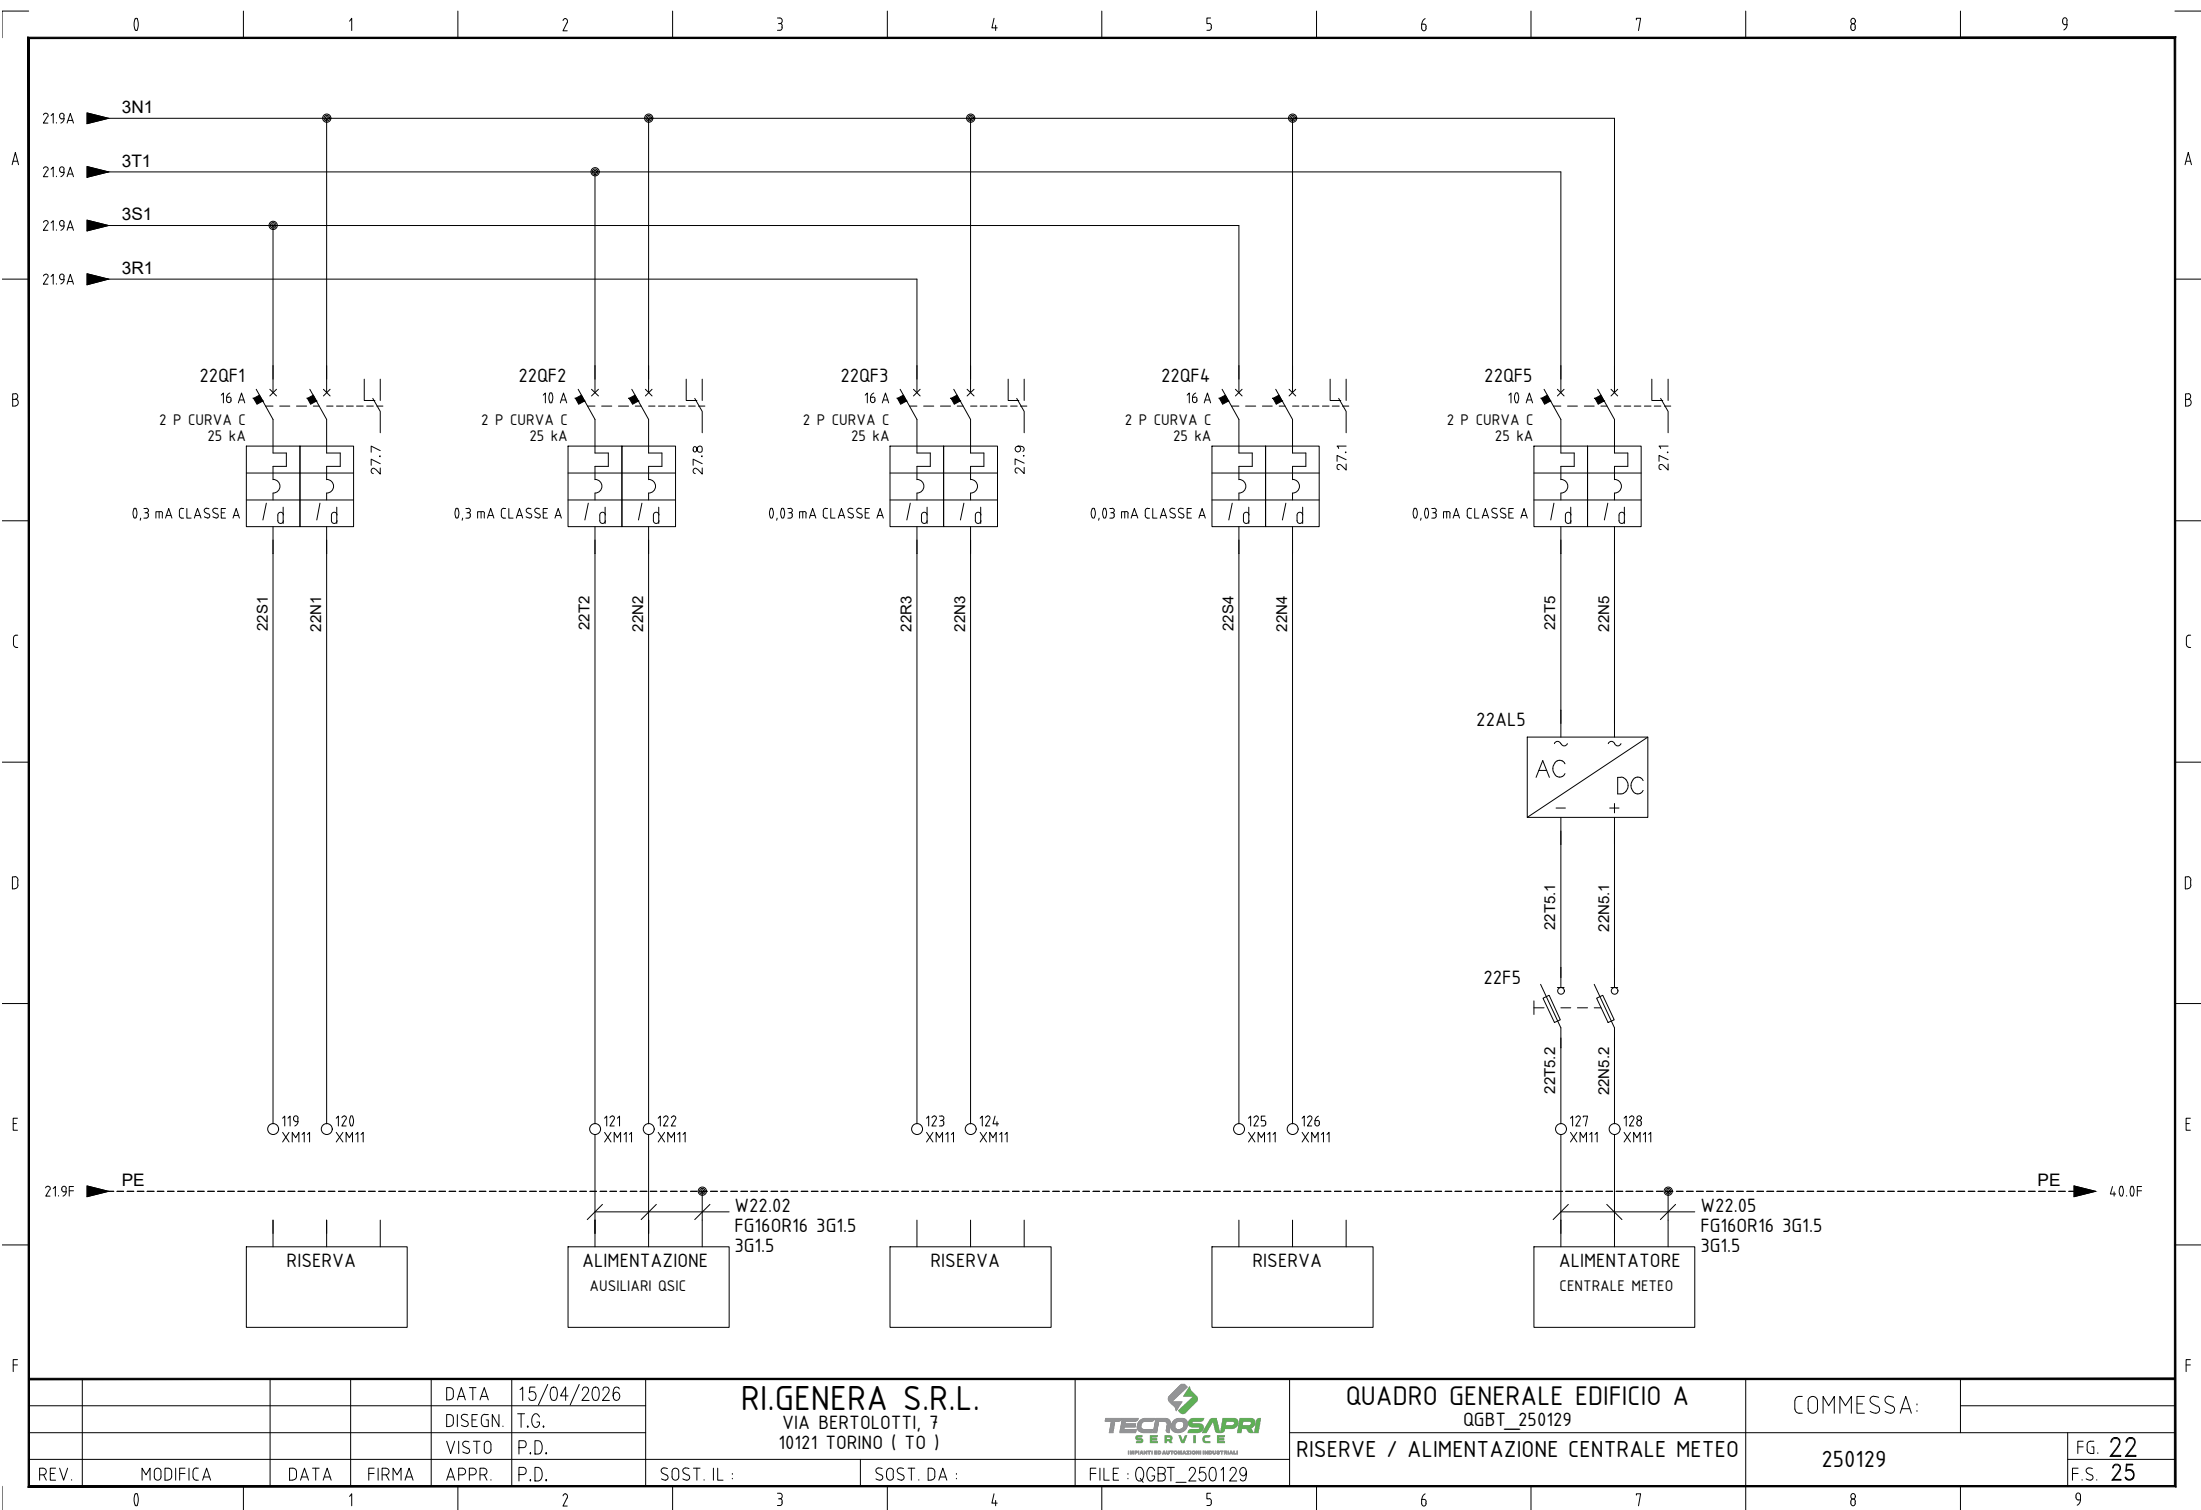

REV.	MODIFICA	DATA	FIRMA	APPR.	P.D.


DATA	15/04/2026
DISEGN.	T.G.
VISTO	P.D.
APPR.	P.D.
SOST. IL :	SOST. DA :

RI.GENERA S.R.L.
VIA BERLOTTI, 7
10121 TORINO (TO)
TECNOSAPRI SERVICE
IMPIANTI ED AUTOMAZIONE INDUSTRIALI
FILE : QGBT_250129

QUADRO GENERALE EDIFICIO A
QGBT_250129
RISERVE / ALIMENTAZIONE CENTRALE METEO


COMMESSA:	
250129	FG. 22
	F.S. 25

CONTATTI AUSILIARI IN MORSETTIERA

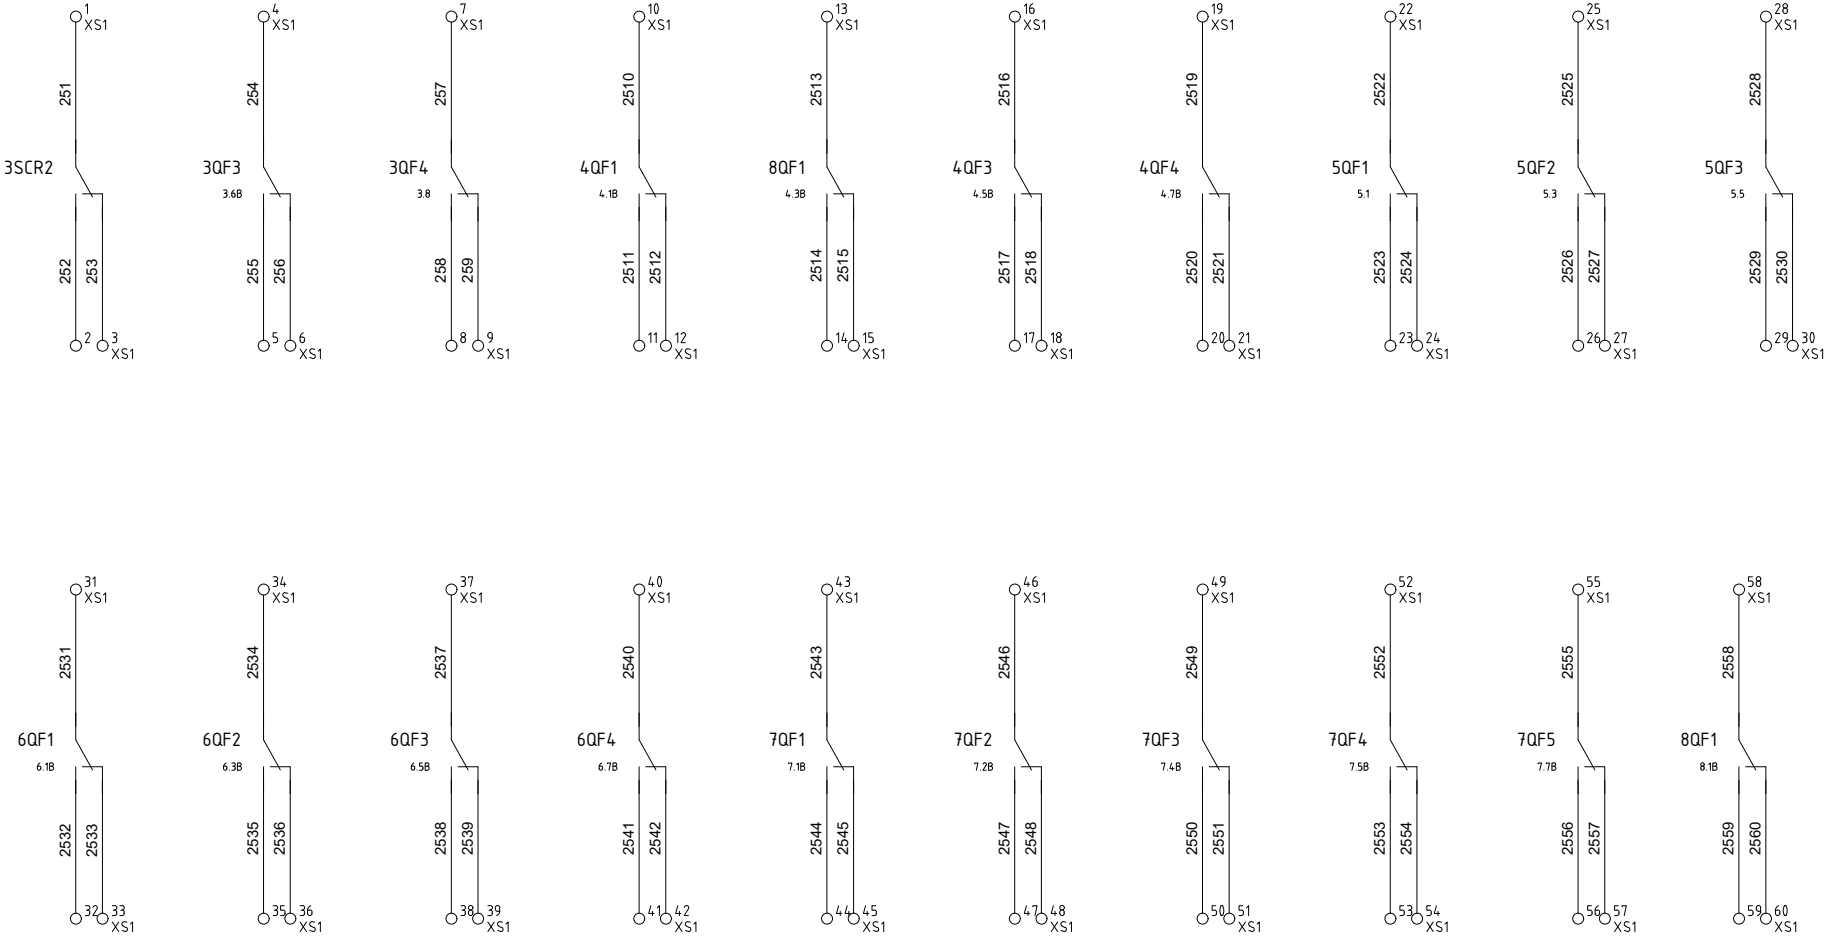


				DATA	15/04/2026	RI.GENERA S.R.L. VIA BERTOLOTTI, 7 10121 TORINO (TO)			QUADRO GENERALE EDIFICIO A QGBT_250129	COMMESSA:		
			DISEGN.	T.G.	CONTATTI INTERRUTTORI							
			VISTO	P.D.								
REV.	MODIFICA	DATA	FIRMA	APPR.	P.D.	SOST. IL :	SOST. DA :	FILE : QGBT_250129		250129	FG. 25	
											F.S. 26	

CONTATTI AUSILIARI IN MORSETTIERA

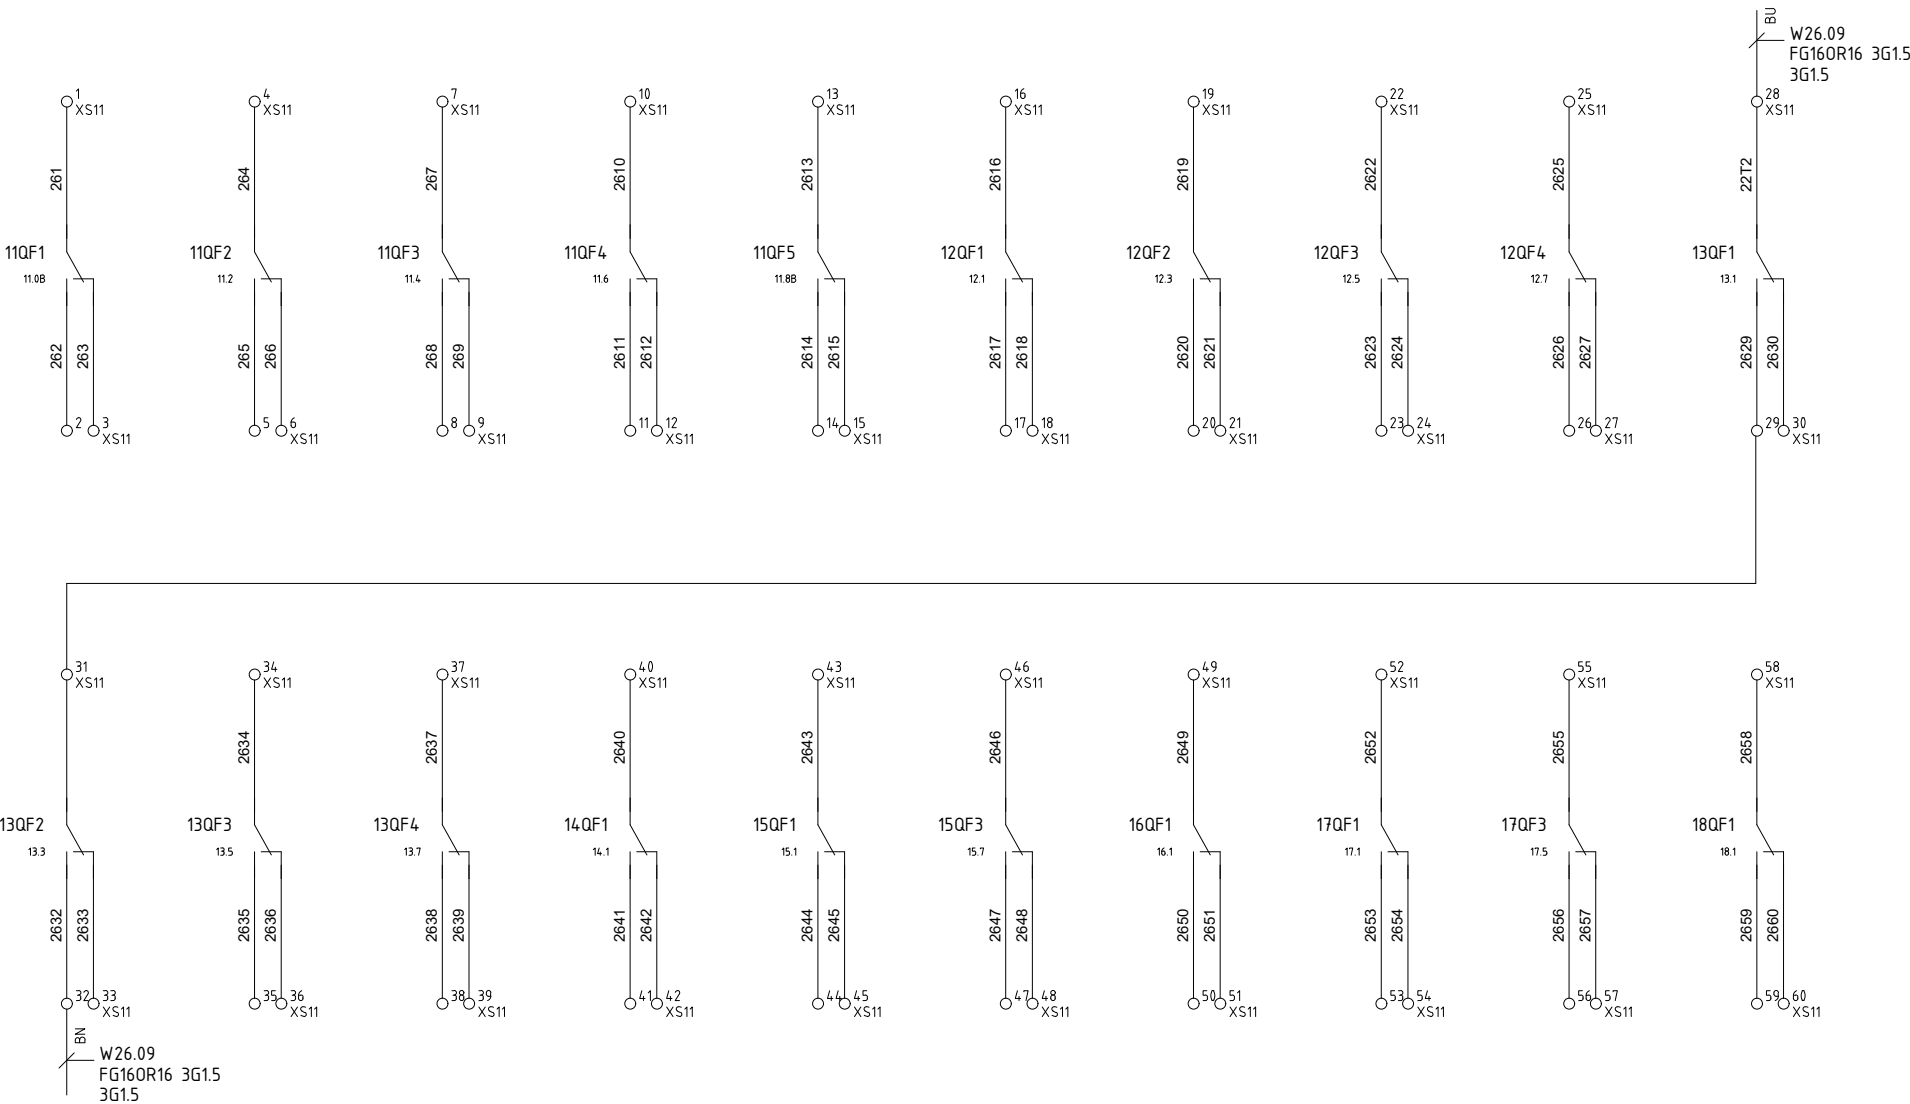


				DATA	15/04/2026	RI.GENERA S.R.L. VIA BERTOLOTTI, 7 10121 TORINO (TO)			QUADRO GENERALE EDIFICIO A QGBT_250129		COMMESSA:		
				DISEGN.	T.G.								
				VISTO	P.D.								
REV.	MODIFICA	DATA	FIRMA	APPR.	P.D.	SOST. IL :	SOST. DA :	FILE : QGBT_250129	CONTATTI INTERRUITORI		250129		FG. 26 F.S. 27


CONTATTI AUSILIARI IN MORSETTIERA

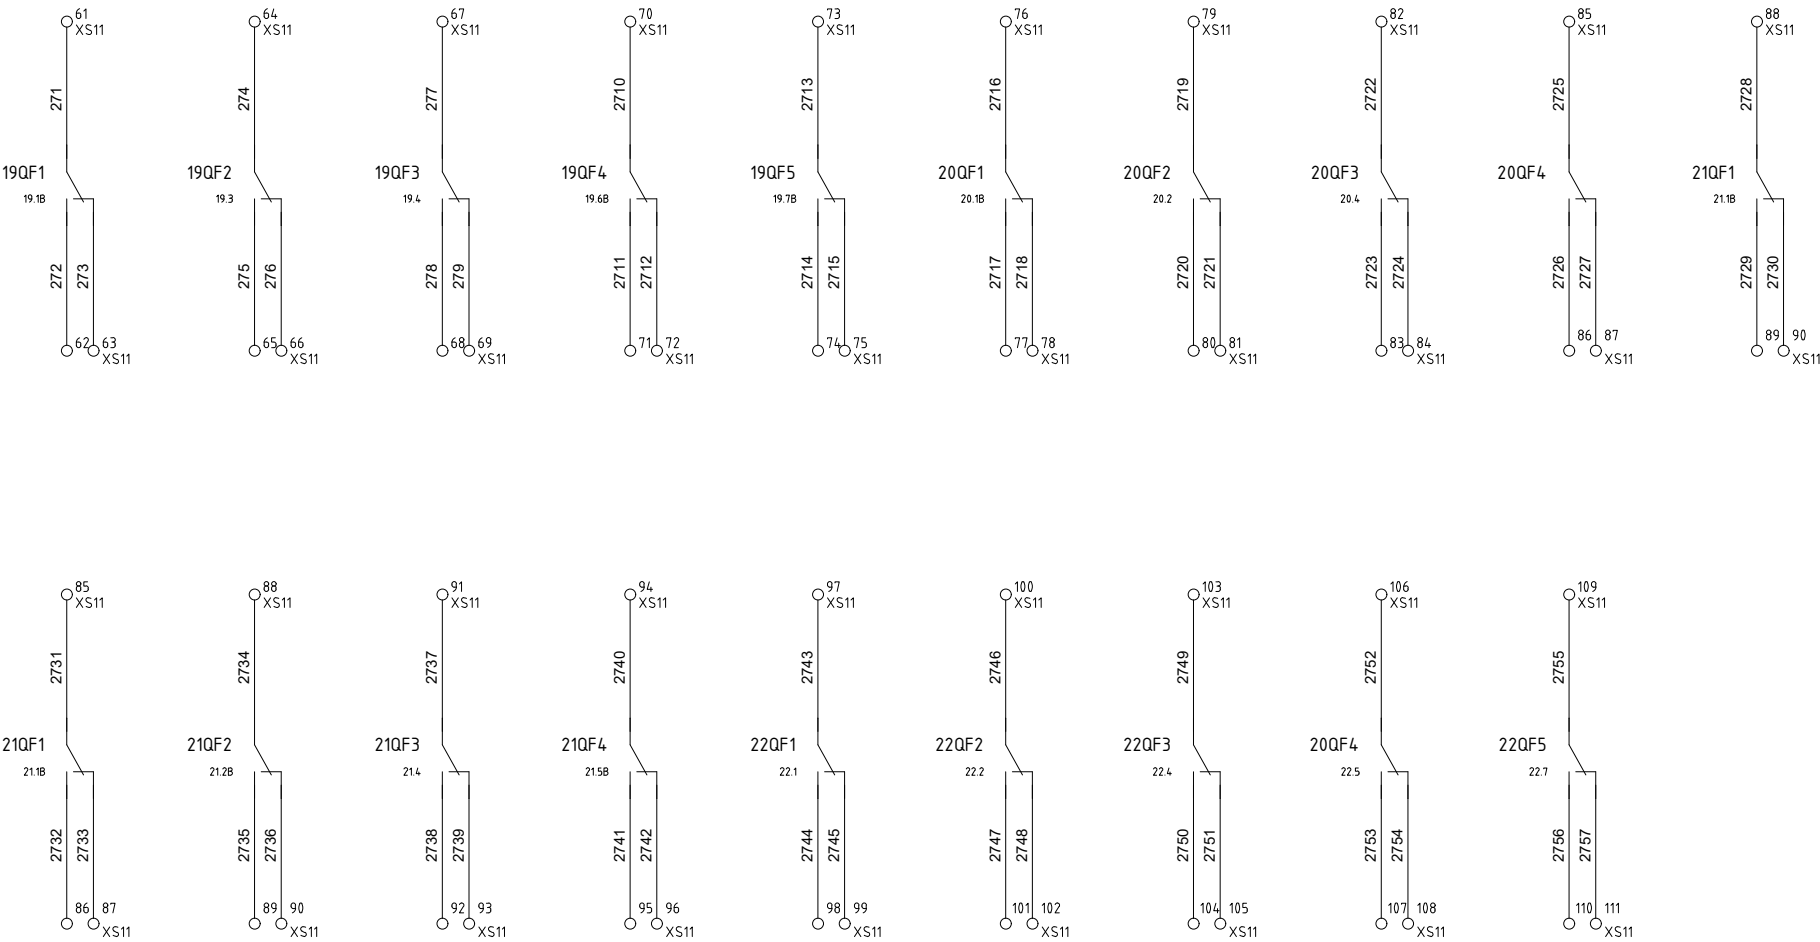


				DATA	15/04/2026	RI.GENERA S.R.L. VIA BERTOLOTTI, 7 10121 TORINO (TO)			QUADRO GENERALE EDIFICIO A QGBT_250129		COMMESSA:			
				DISEGN.	T.G.									
				VISTO	P.D.									
REV.	MODIFICA	DATA	FIRMA	APPR.	P.D.	SOST. IL :	SOST. DA :	FILE : QGBT_250129	CONTATTI INTERRUITORI		250129		FG. 27	F.S. 31

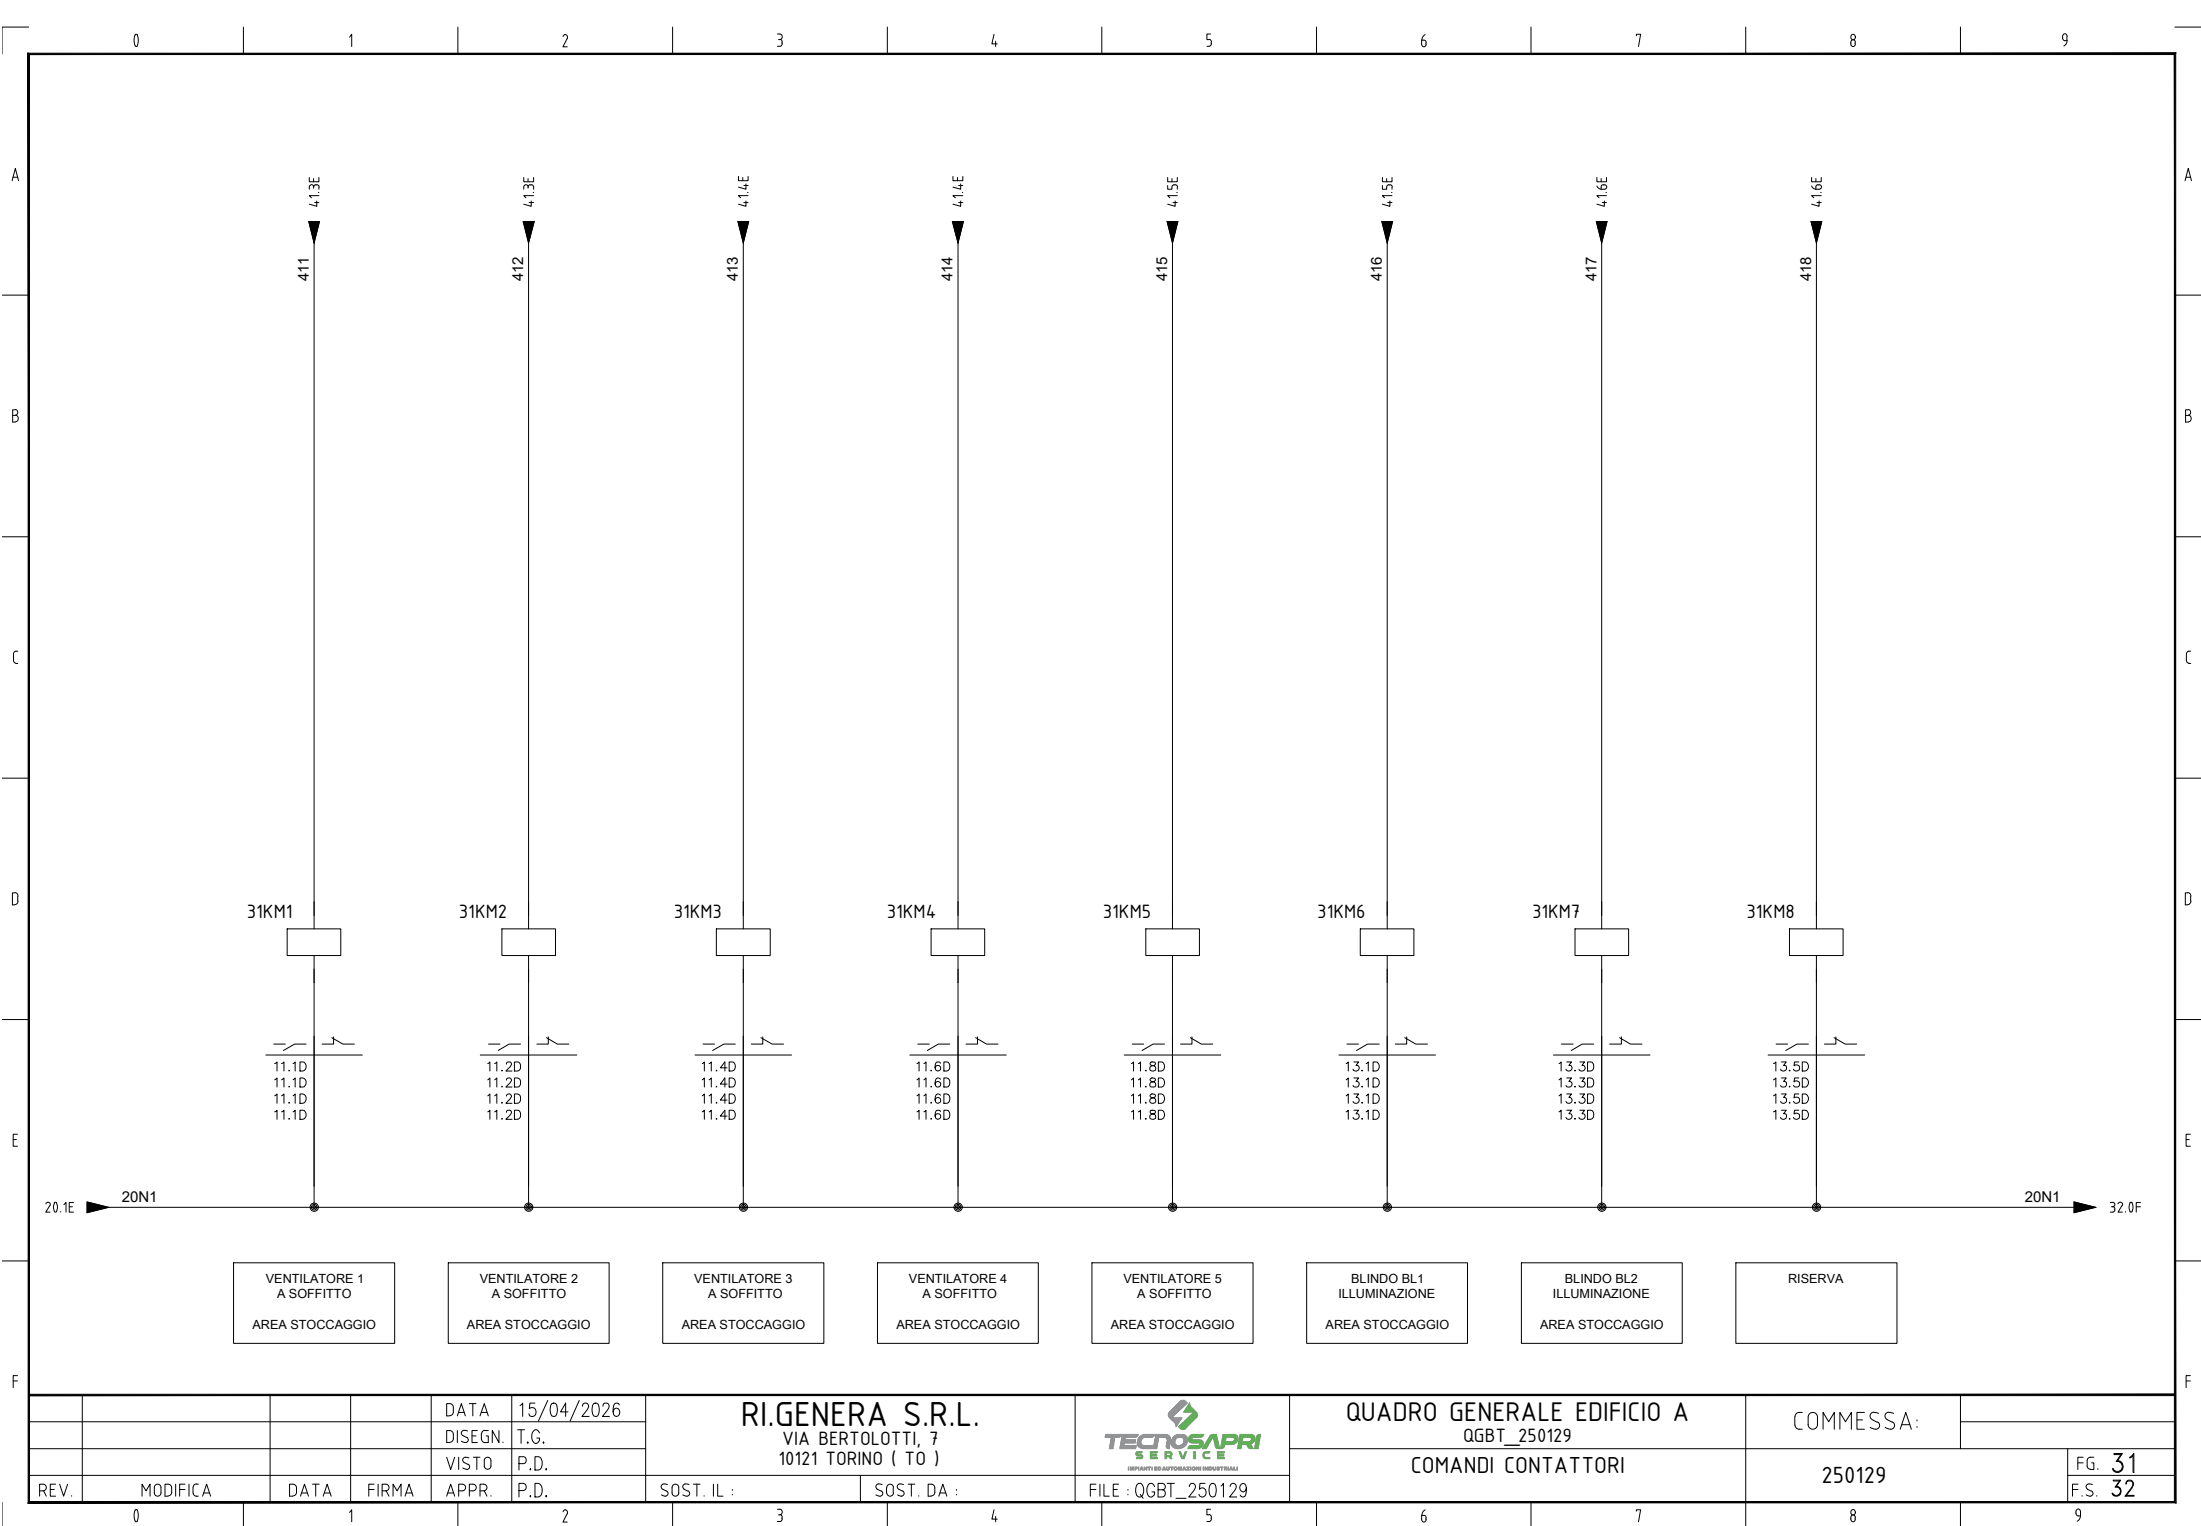

				DATA	15/04/2026	RI.GENERA S.R.L. VIA BERTELOTTI, 7 10121 TORINO (TO)			QUADRO GENERALE EDIFICIO A QGBT_250129		COMMESSA:		
				DISEGN.	T.G.								
				VISTO	P.D.						COMANDI CONTATTORI		
REV.	MODIFICA	DATA	FIRMA	APPR.	P.D.	SOST. IL :	SOST. DA :	FILE : QGBT_250129			250129	F.S. 32	

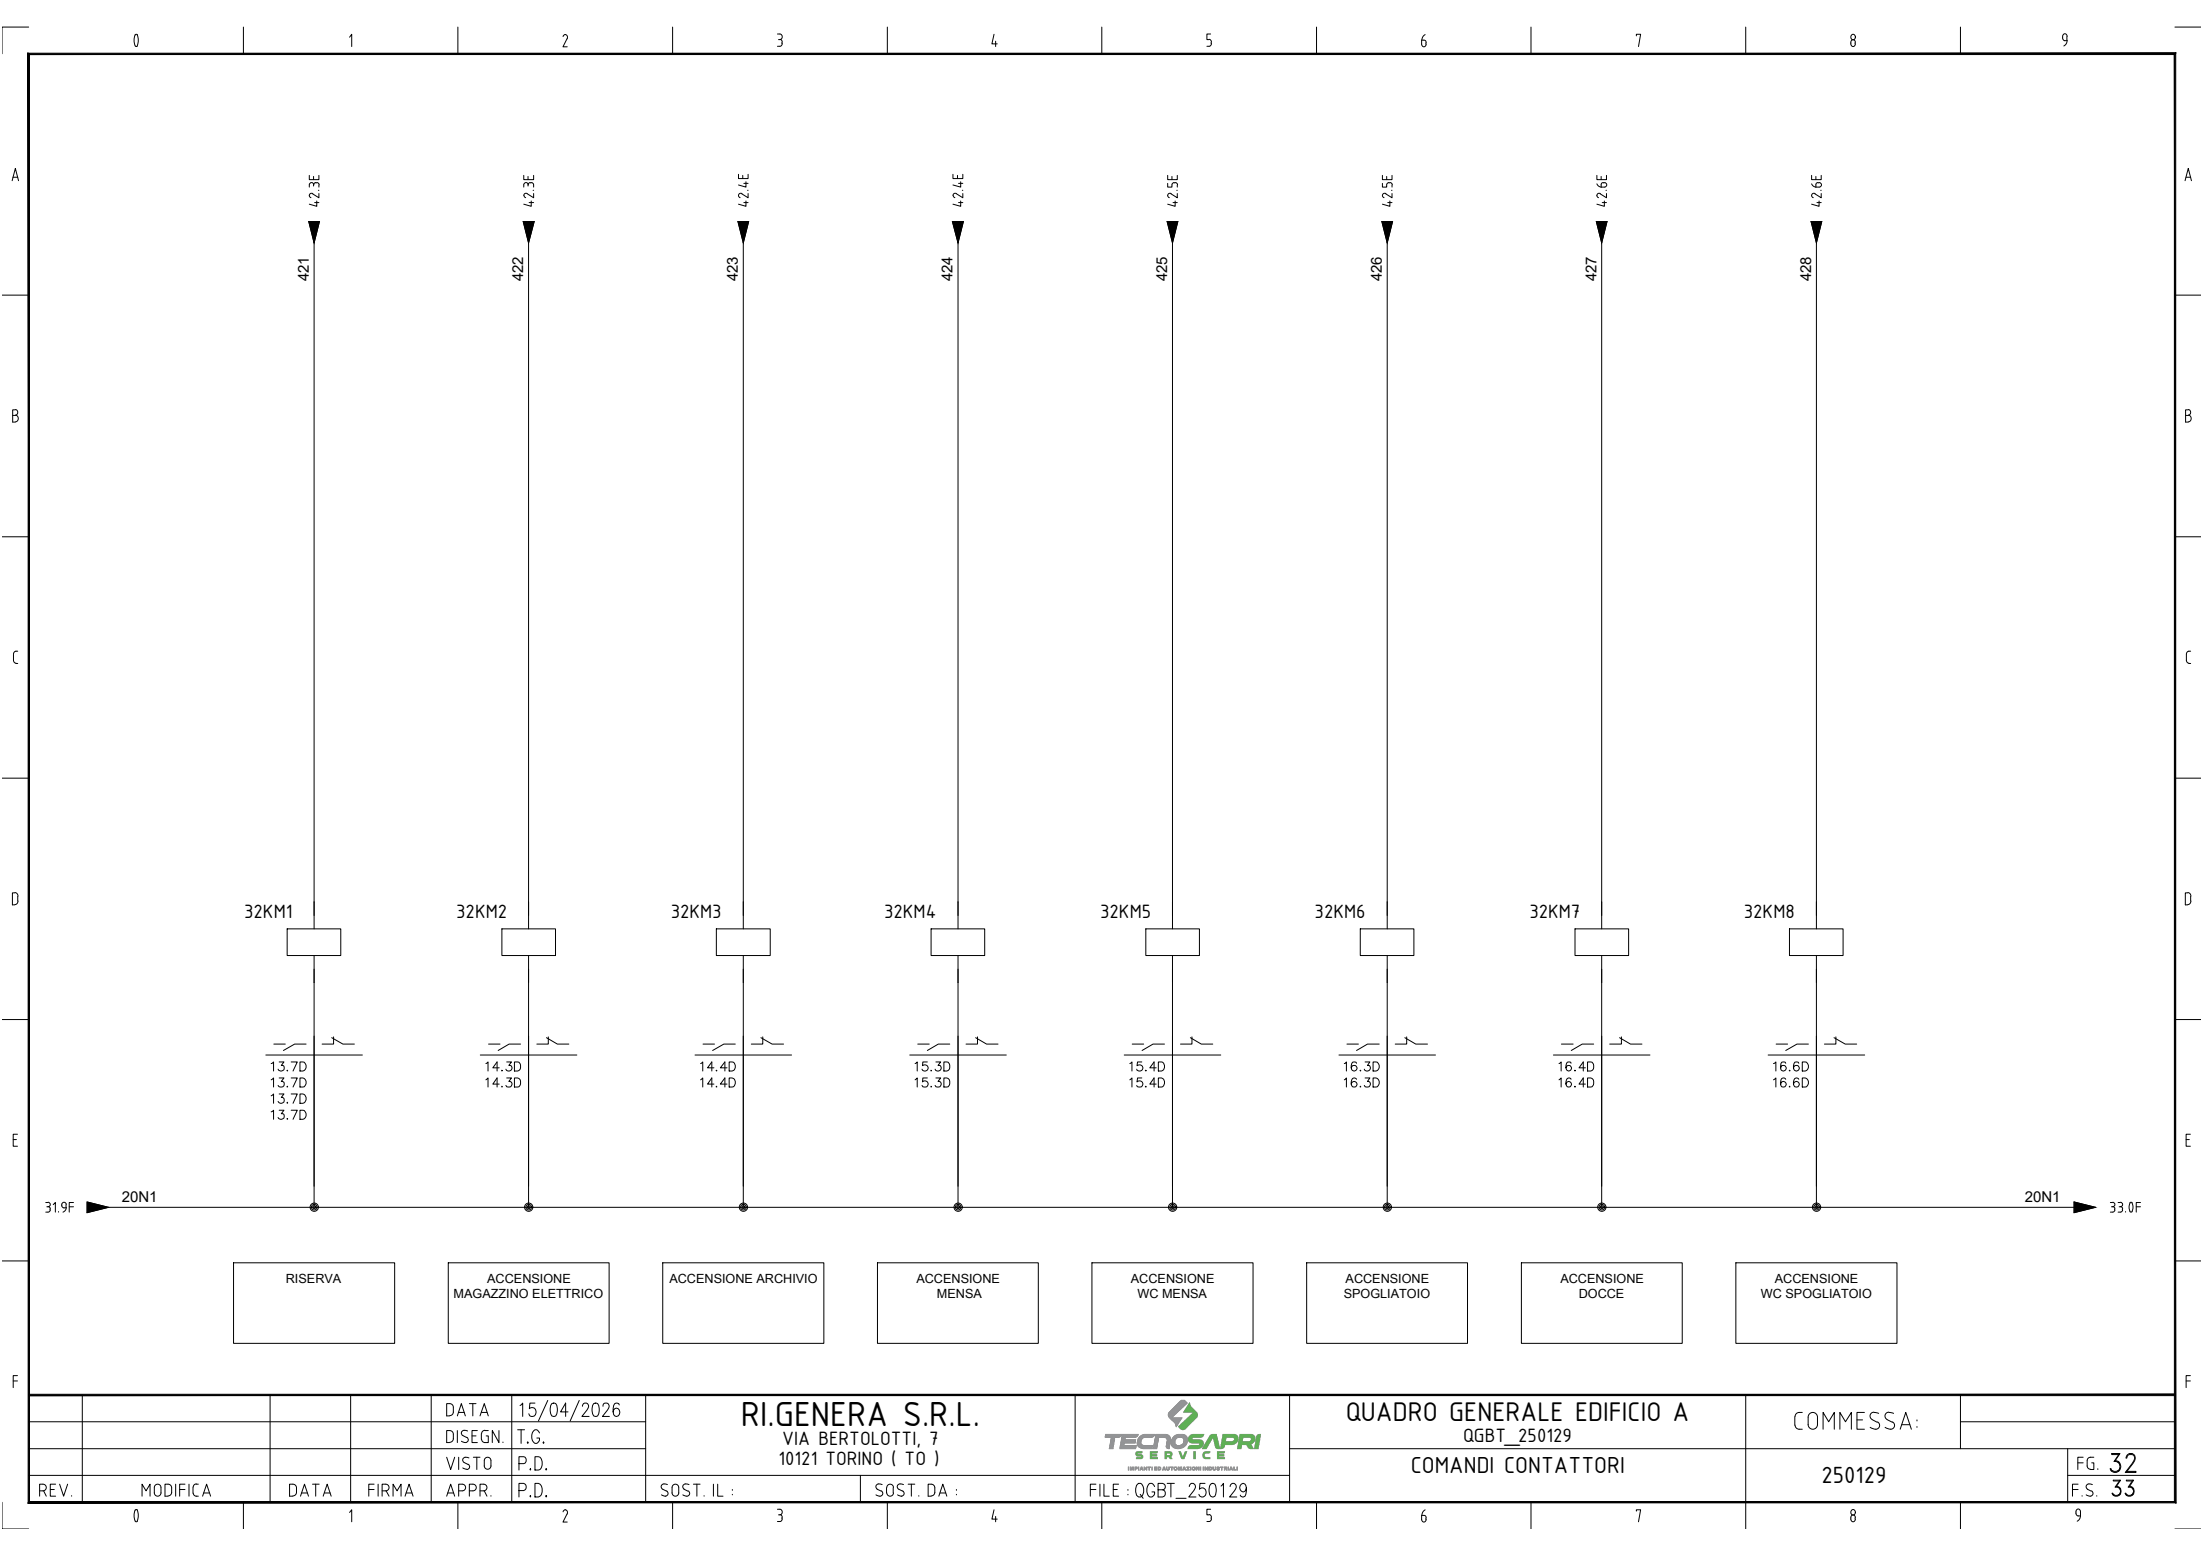


				DATA	15/04/2026	RI.GENERA S.R.L. VIA BERTELOTTI, 7 10121 TORINO (TO)			QUADRO GENERALE EDIFICIO A QGBT_250129		COMMESSA:		
				DISEGN.	T.G.								
				VISTO	P.D.								
REV.	MODIFICA	DATA	FIRMA	APPR.	P.D.	SOST. IL :	SOST. DA :	FILE : QGBT_250129	COMANDI CONTATTORI		250129		FG. 32
													F.S. 33

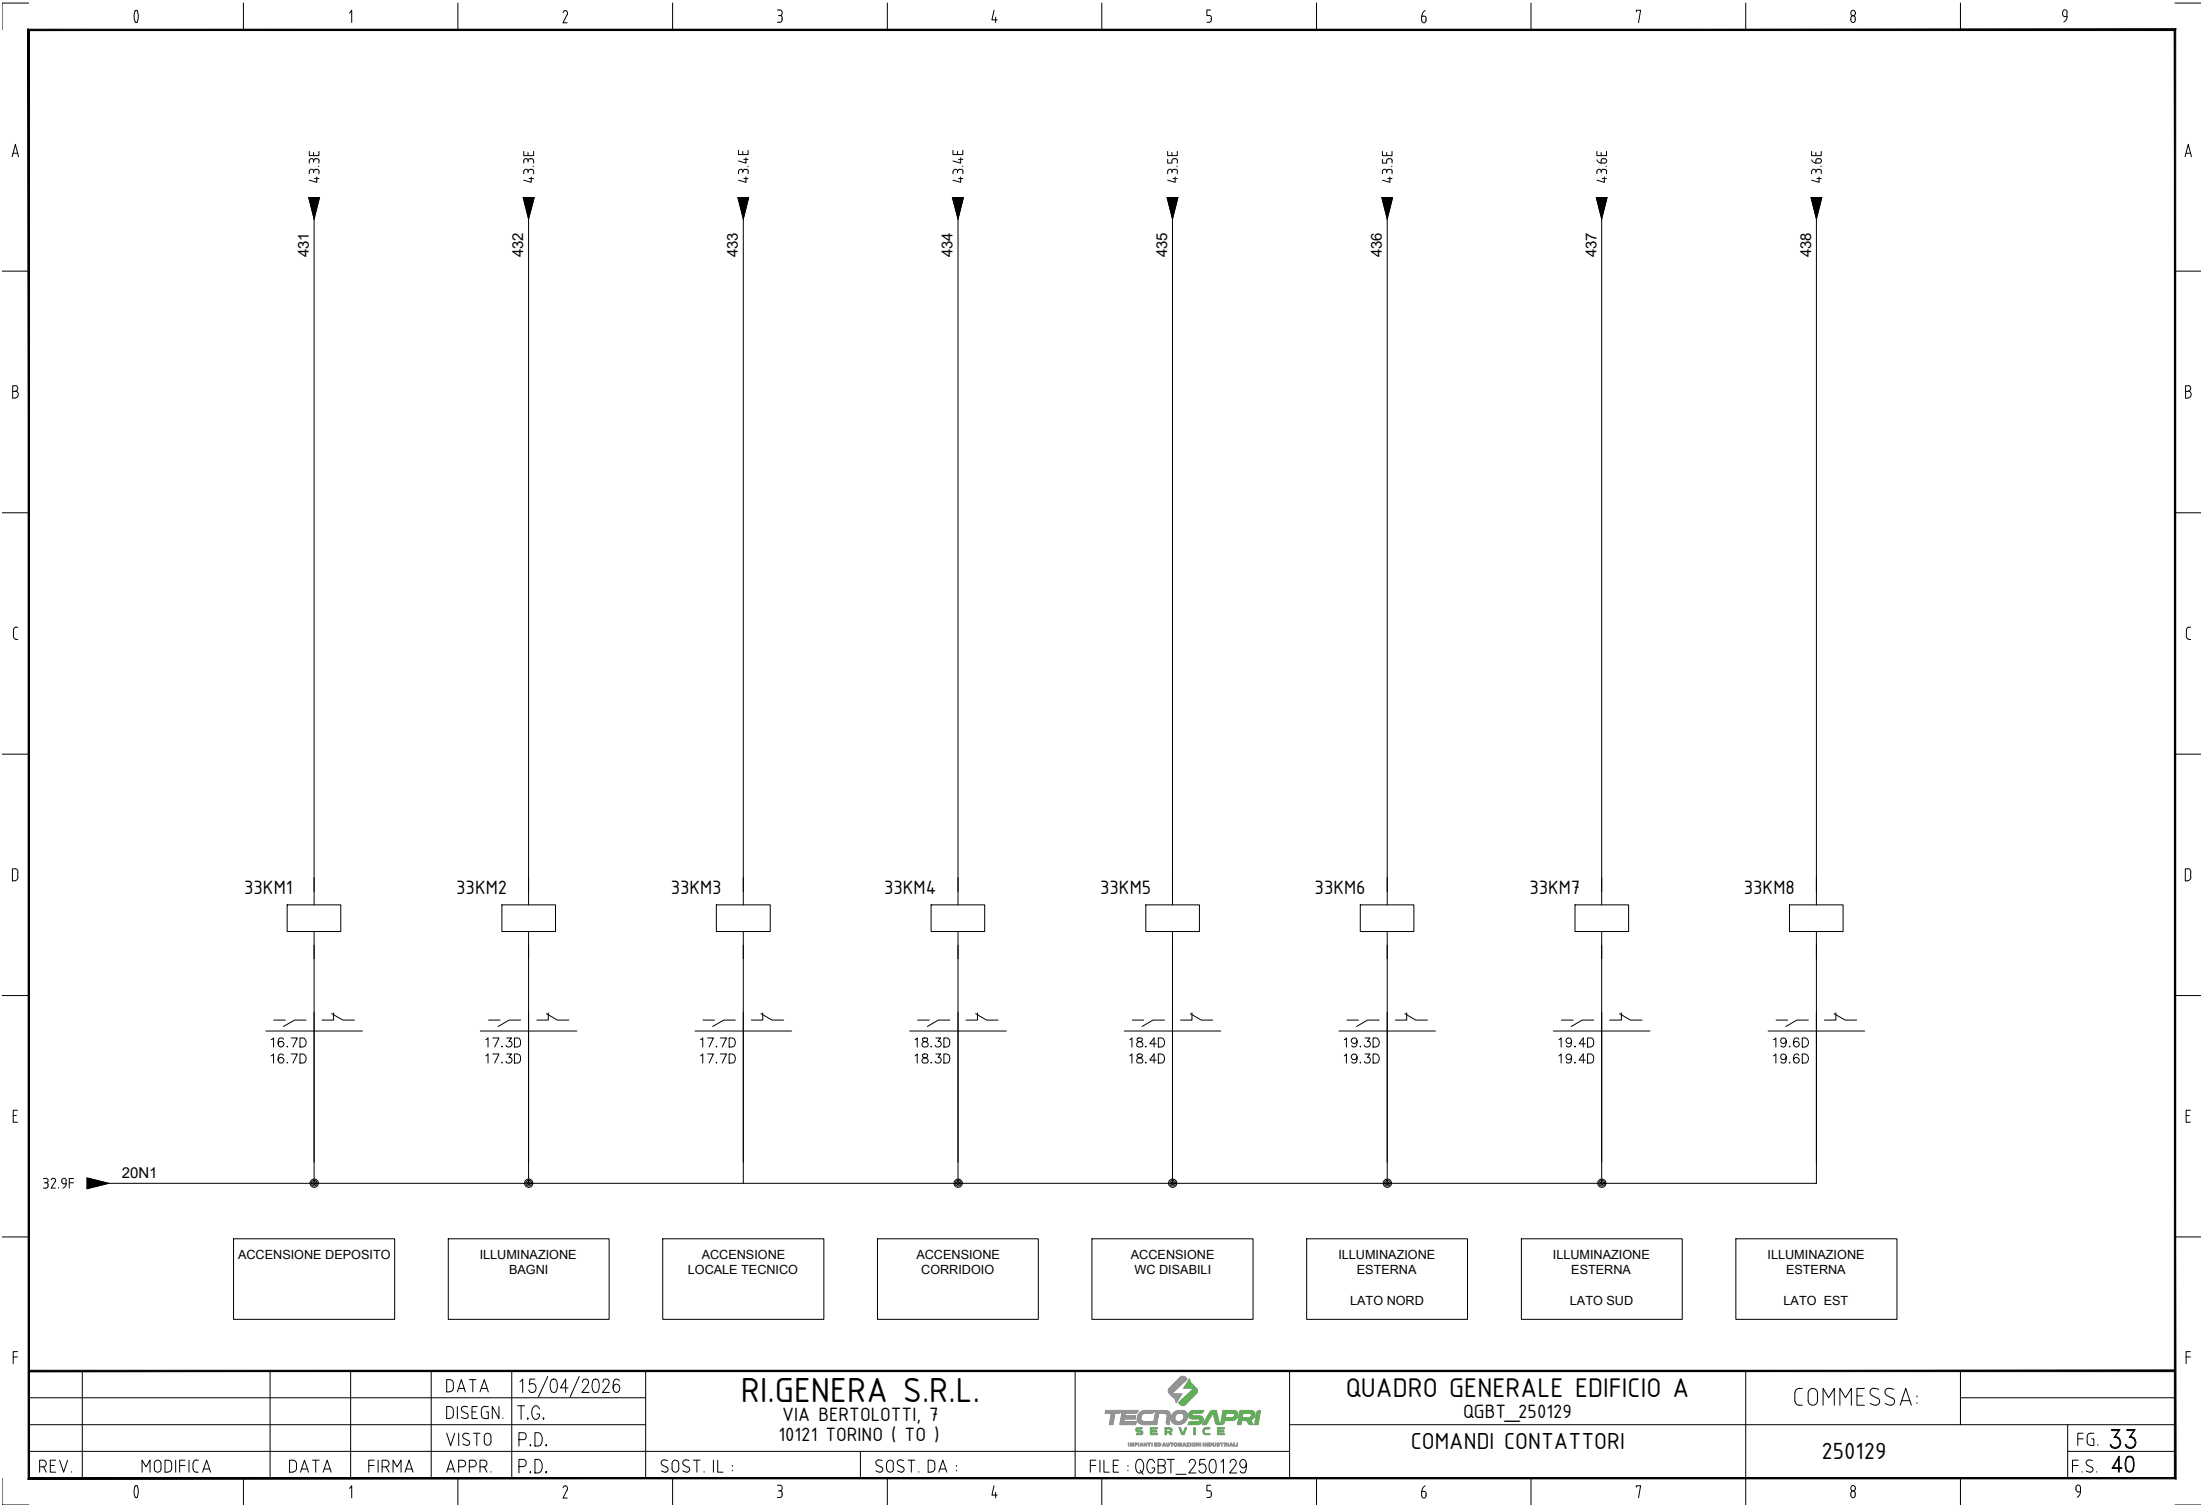

				DATA	15/04/2026	RI.GENERA S.R.L. VIA BERTELOTTI, 7 10121 TORINO (TO)			QUADRO GENERALE EDIFICIO A	COMMESSA:		
				DISEGN.	T.G.				QGBT_250129			
				VISTO	P.D.						COMANDI CONTATTORI	250129
REV.	MODIFICA	DATA	FIRMA	APPR.	P.D.	SOST. IL :	SOST. DA :	FILE : QGBT_250129			F.S. 40	



ALIMENTATORE RETE KNX STANDARD E ACCOPPIATORE DI LINEA

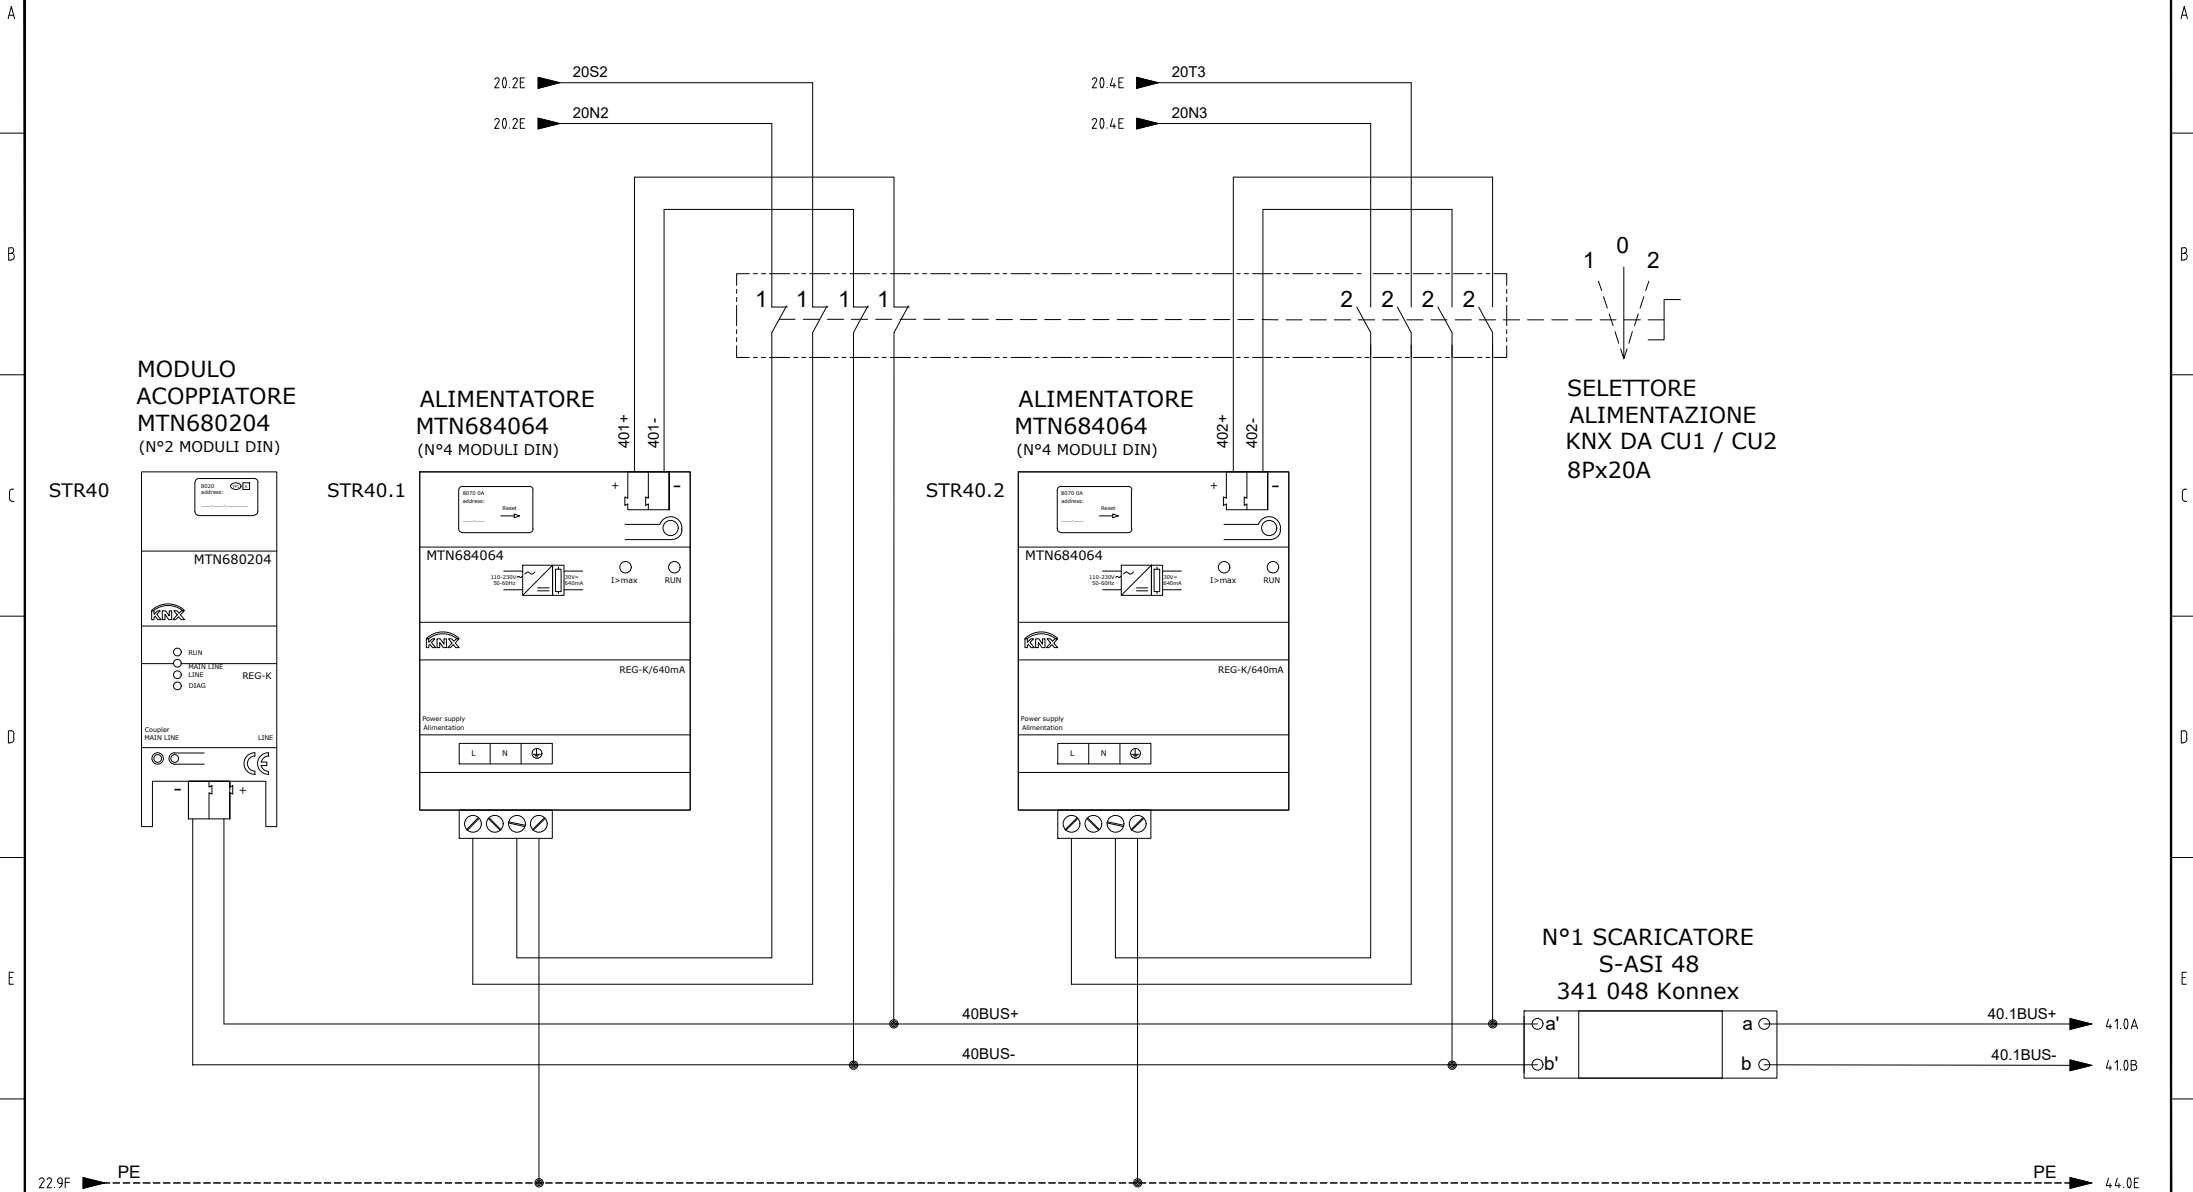

				DATA	15/04/2026	RI.GENERA S.R.L. VIA BERTOLOTTI, 7 10121 TORINO (TO)		 TECNOSAPRI SERVICE IMPARTI REPARAZIONE E MANUTENZIONE	QUADRO GENERALE EDIFICIO A QGBT_250129		COMMESSA:			
				DISEGN.	T.G.									
				VISTO	P.D.									
REV.	MODIFICA	DATA	FIRMA	APPR.	P.D.	SOST. IL :	SOST. DA :	FILE : QGBT_250129	ALIMENTATORI RETE KNX		250129		FG. 40 F.S. 41	

MODULO DI USCITA MTN647893 - UTILIZZABILE PER CONTROLLARE FINO AD UN MASSIMO DI 8 USCITE



STR41

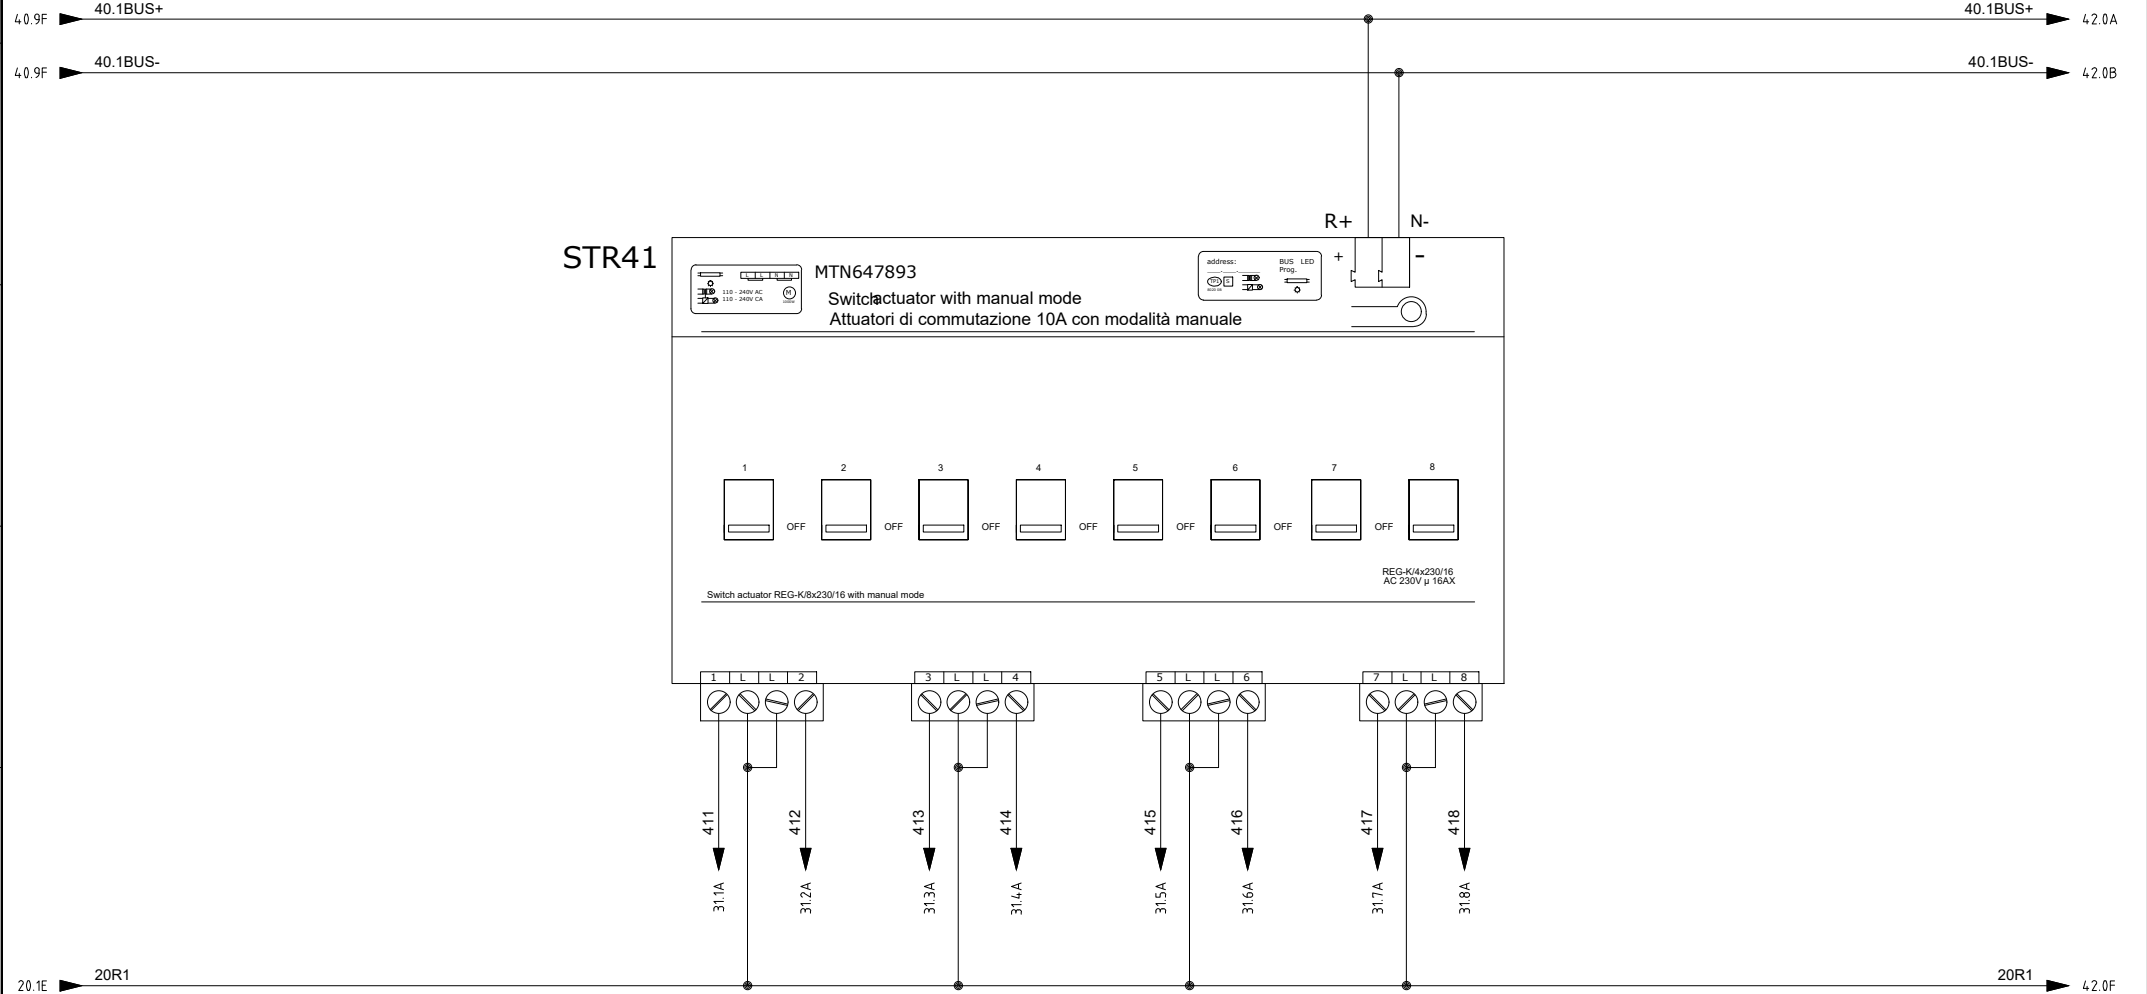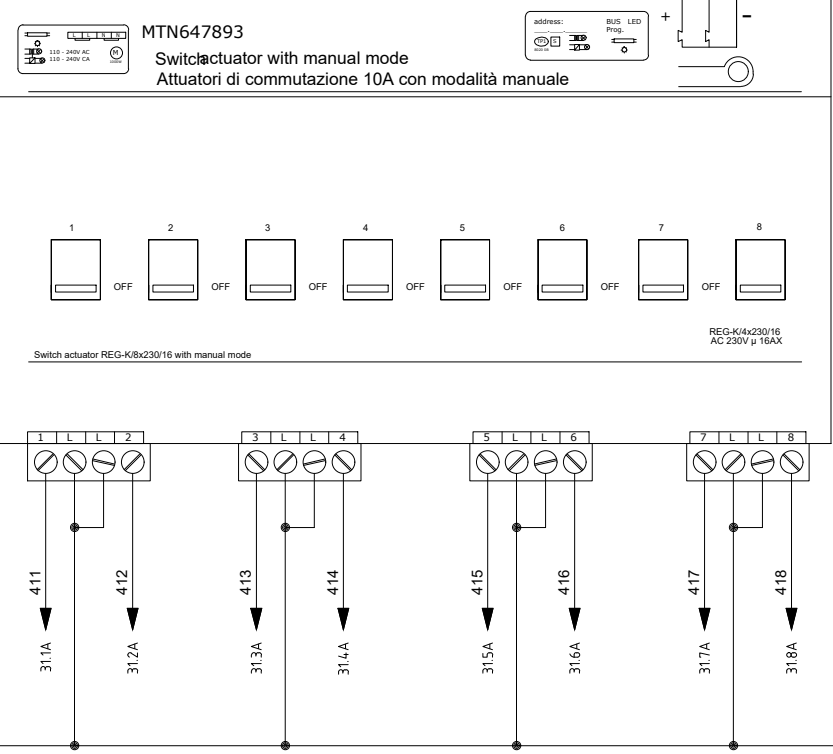

				DATA	15/04/2026	RI.GENERA S.R.L. VIA BERTOLOTTI, 7 10121 TORINO (TO)			QUADRO GENERALE EDIFICIO A		COMMESSA:			
				DISEGN.	T.G.				QGBT_250129					
				VISTO	P.D.				MODULO DI USCITA MTN647893 - ST41					
REV.	MODIFICA	DATA	FIRMA	APPR.	P.D.	SOST. IL :	SOST. DA :	FILE : QGBT_250129			250129	FG. 41	F.S. 42	

MODULO DI USCITA MTN647893 - UTILIZZABILE PER CONTROLLARE FINO AD UN MASSIMO DI 8 USCITE


STR42

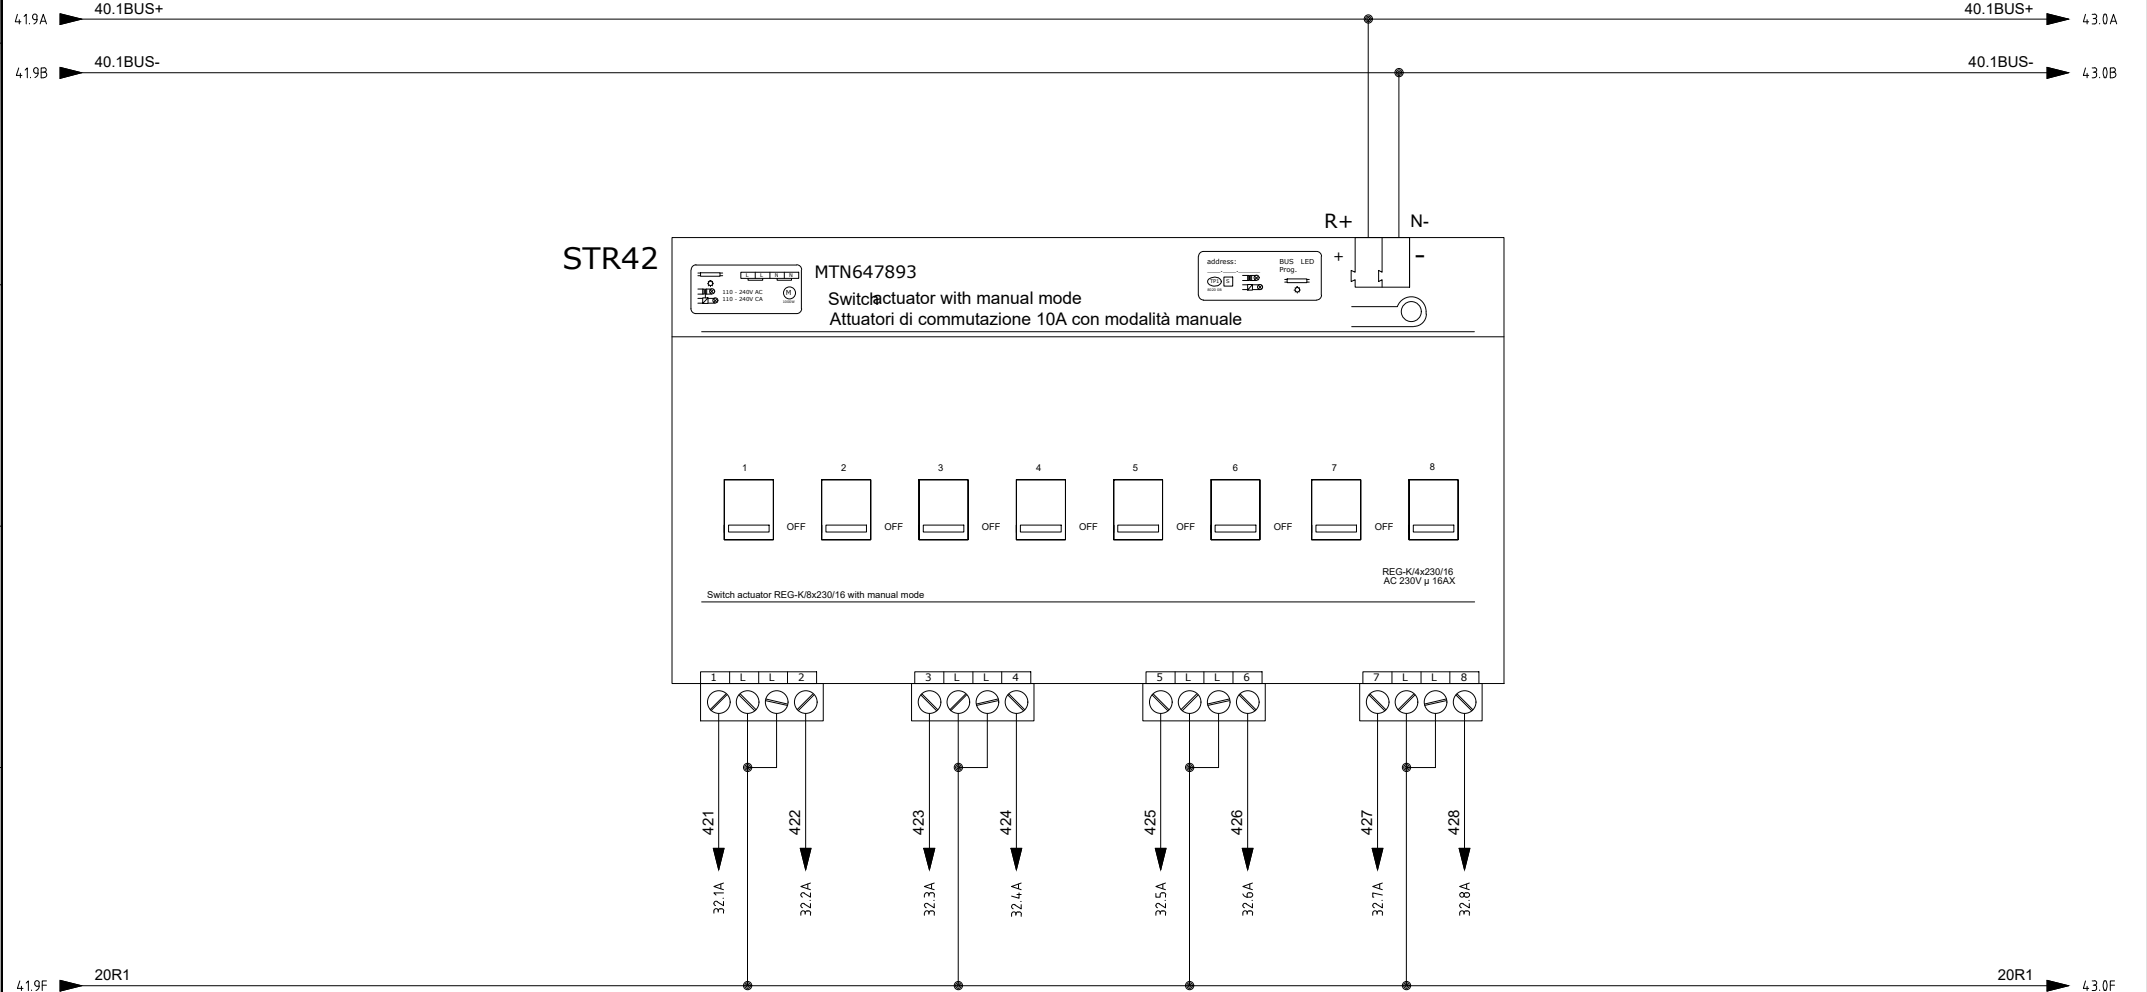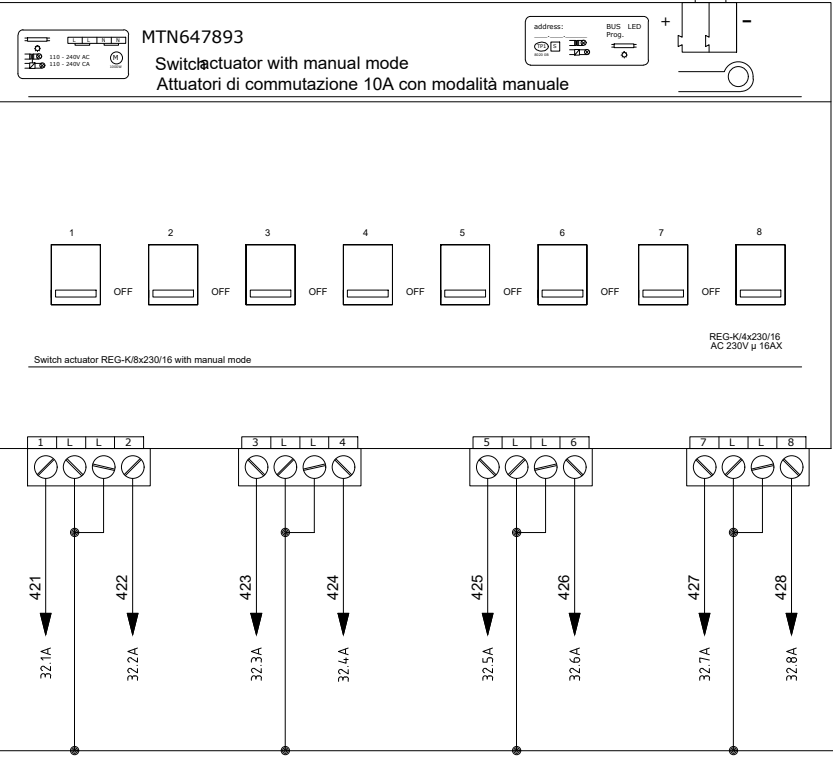

				DATA	15/04/2026	RI.GENERA S.R.L. VIA BERTOLOTTI, 7 10121 TORINO (TO)			QUADRO GENERALE EDIFICIO A		COMMESSA:			
				DISEGN.	T.G.				QGBT_250129					
				VISTO	P.D.				MODULO DI USCITA MTN647893 - ST42					
REV.	MODIFICA	DATA	FIRMA	APPR.	P.D.	SOST. IL :	SOST. DA :	FILE : QGBT_250129			250129	FG. 42	F.S. 43	

MODULO DI USCITA MTN647893 - UTILIZZABILE PER CONTROLLARE FINO AD UN MASSIMO DI 8 USCITE

STR43

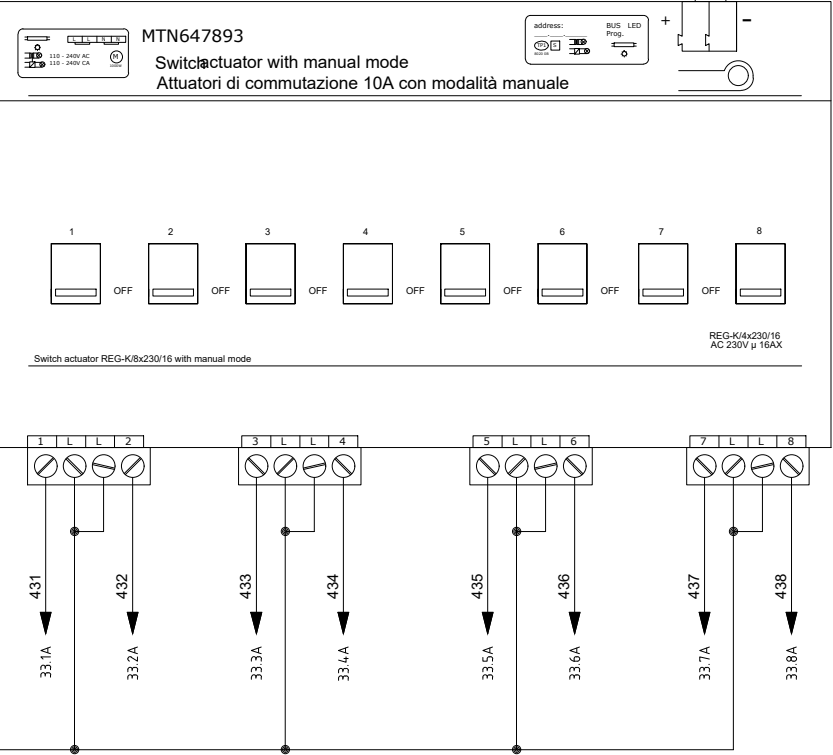


				DATA	15/04/2026	RI.GENERA S.R.L. VIA BERTOLOTTI, 7 10121 TORINO (TO)			QUADRO GENERALE EDIFICIO A		COMMESSA:			
				DISEGN.	T.G.				QGBT_250129					
				VISTO	P.D.				MODULO DI USCITA MTN647893 - ST43					
REV.	MODIFICA	DATA	FIRMA	APPR.	P.D.	SOST. IL :	SOST. DA :	FILE : QGBT_250129			250129	FG. 43		
												F.S. 44		

A

F

SENSORI B.E.G INTALLATI IN CAMPO, ESTERNI AL QUADRO

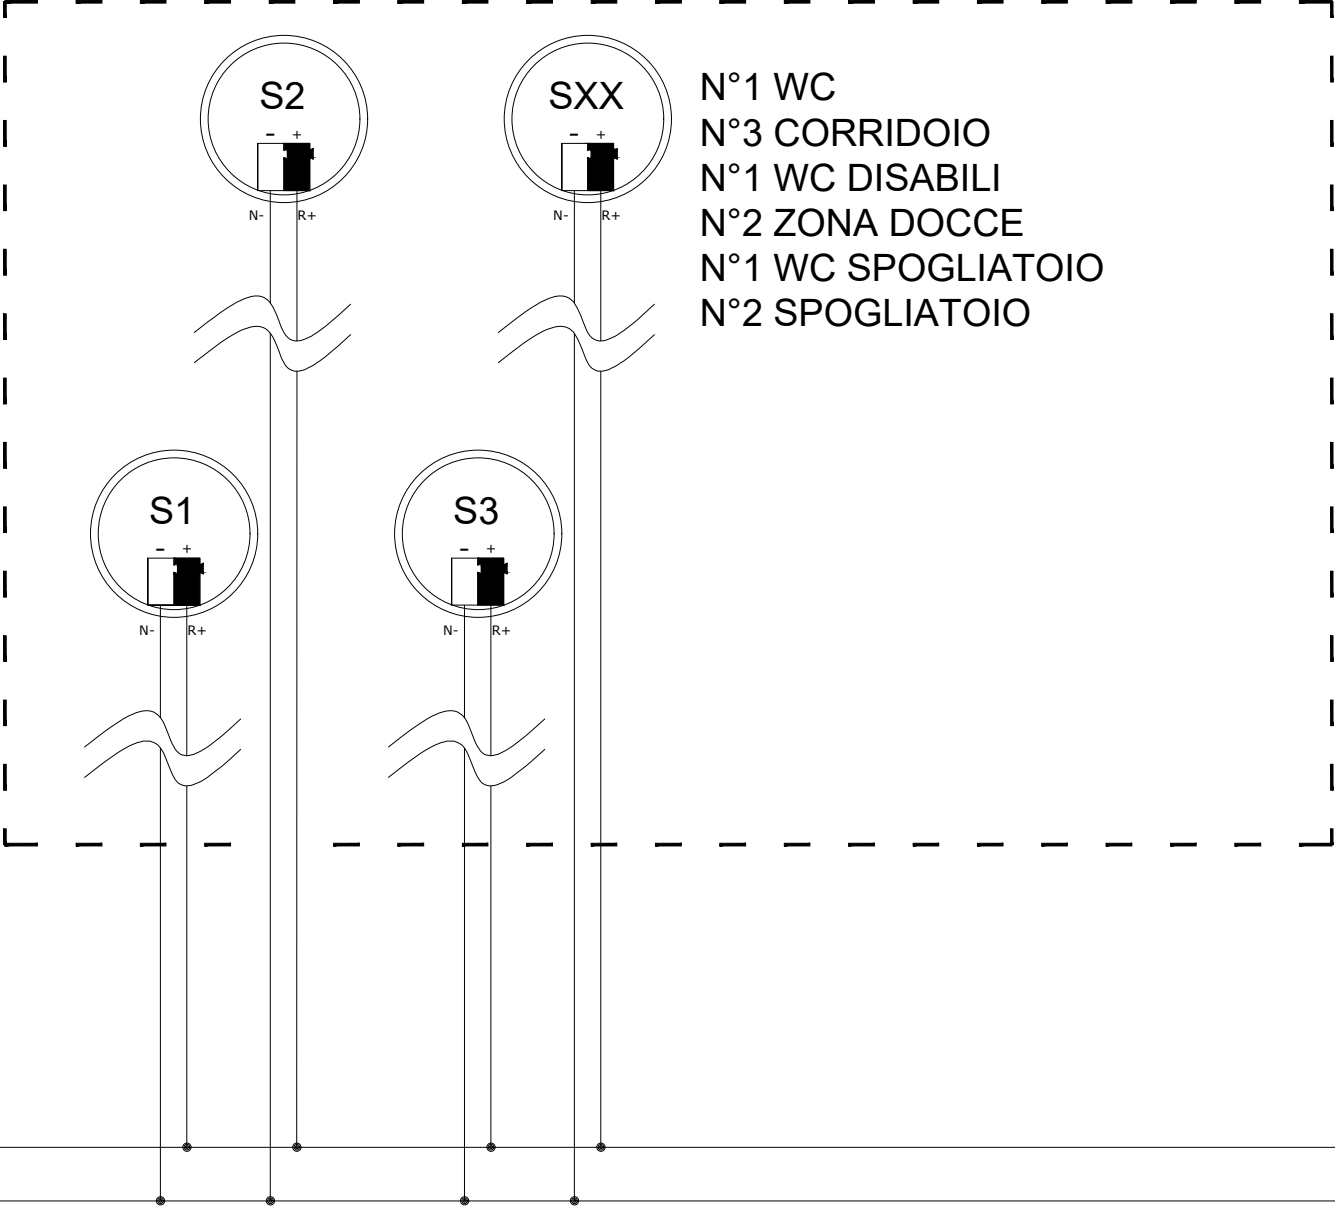


- N°1 WC
- N°3 CORRIDOIO
- N°1 WC DISABILI
- N°2 ZONA DOCCE
- N°1 WC SPOGLIATOIO
- N°2 SPOGLIATOIO



				DATA	15/04/2026	RI.GENERA S.R.L. VIA BERTOLOTTI, 7 10121 TORINO (TO)			QUADRO GENERALE EDIFICIO A QGBT_250129	COMMESSA:		
			DISEGN.	T.G.								
			VISTO	P.D.								
REV.	MODIFICA	DATA	FIRMA	APPR.	P.D.	SOST. IL :	SOST. DA :	FILE : QGBT_250129	SENSORI B.E.G. INSTALLATI IN CAMPO	250129	FG. 45	
											F.S. 46	

TIPICO PULSANTIERE LUCI IN CAMPO

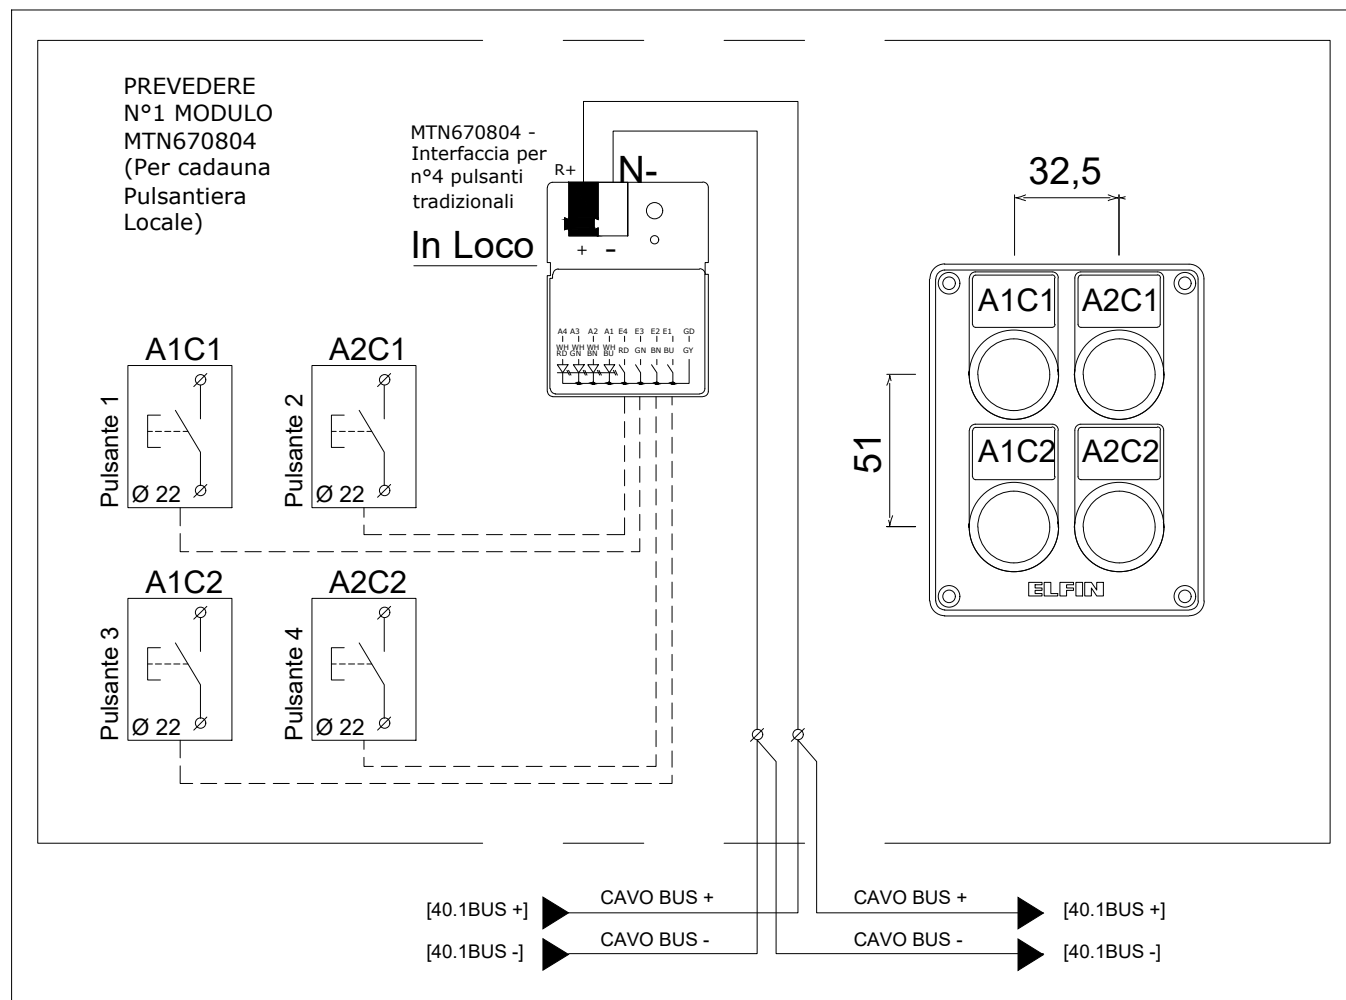


N.B.PER QUANTITA' PULSANTI FDARE RIFERIMENTO ALLA PLANIMETRIA ALLEGATA A PROGETTO


				DATA	15/04/2026	RI.GENERA S.R.L. VIA BERTOLOTTI, 7 10121 TORINO (TO)		 IMPANTI ED AUTOMAZIONE INDUSTRIALI	QUADRO GENERALE EDIFICIO A	COMMESSA:	
				DISEGN.	T.G.				QGBT_250129		
				VISTO	P.D.				TIPICO PULSANTIERE LUCI IN CAMPO		
REV.	MODIFICA	DATA	FIRMA	APPR.	P.D.	SOST. IL :	SOST. DA :	FILE : QGBT_250129		250129	FG. 46 F.S. 50

MORSETTIERE XGEN - XM1 - XS1

+QG - XGEN

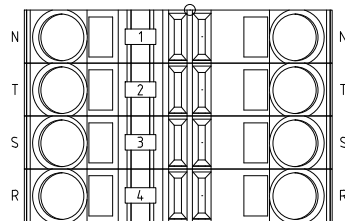


+QG - XM1

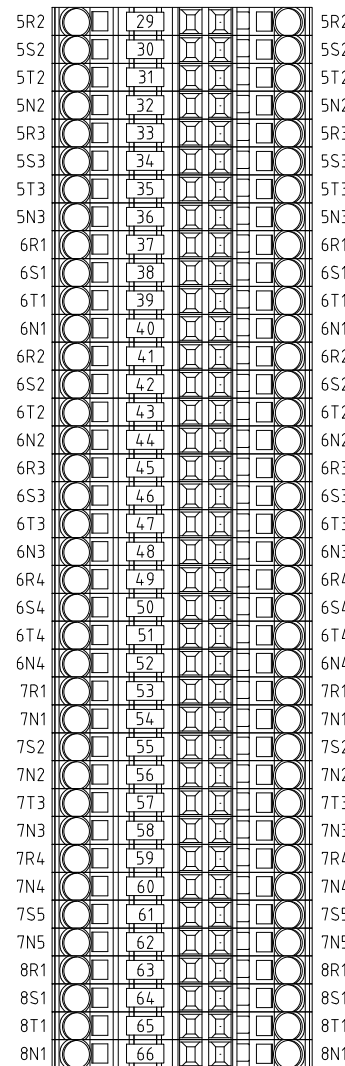


+QG - XS1



+QG - XS1

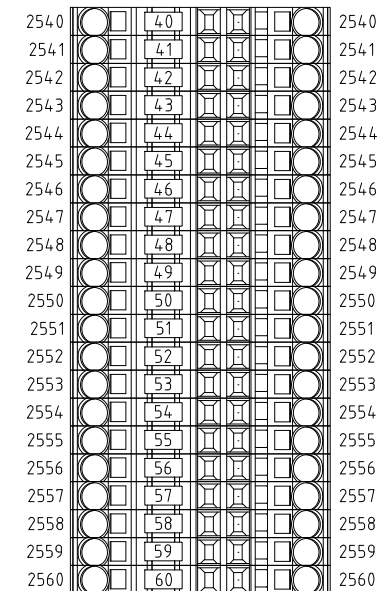

+QG - XM1

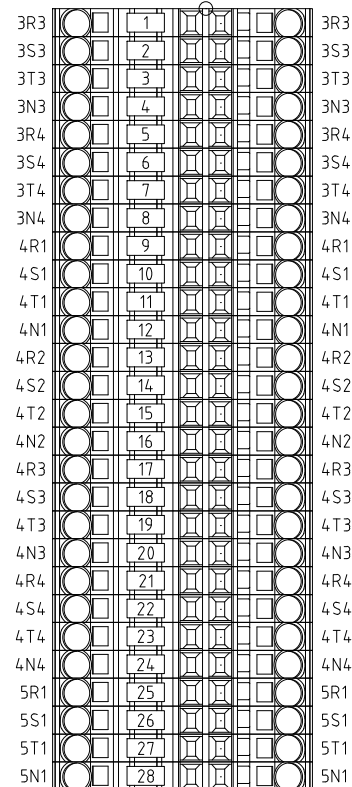

				DATA	15/04/2026	RI.GENERA S.R.L. VIA BERTOLOTTI, 7 10121 TORINO (TO)			QUADRO GENERALE EDIFICIO A QGBT_250129 MORSETTIERE XGEN - XM1 - XS1		COMMESSA:			
				DISEGN.	T.G.									
				VISTO	P.D.									
REV.	MODIFICA	DATA	FIRMA	APPR.	P.D.	SOST. IL :	SOST. DA :	FILE : QGBT_250129			250129		FG. 50 F.S. 50A	

MORSETTIERE XM11

+QG - XM11

11R1.1		1		11R1.1
11S1.1		2		11S1.1
11T1.1		3		11T1.1
11N1.1		4		11N1.1
11R2.1		5		11R2.1
11S2.1		6		11S2.1
11T2.1		7		11T2.1
11N2.1		8		11N2.1
11R3.1		9		11R3.1
11S3.1		10		11S3.1
11T3.1		11		11T3.1
11N3.1		12		11N3.1
11R4.1		13		11R4.1
11S4.1		14		11S4.1
11T4.1		15		11T4.1
11N4.1		16		11N4.1
11R5.1		17		11R5.1
11S5.1		18		11S5.1
11T5.1		19		11T5.1
11N5.1		20		11N5.1
12R1		21		12R1
12S1		22		12S1
12T1		23		12T1
12N1		24		12N1
12R2		25		12R2
12S2		26		12S2
12T2		27		12T2
12N2		28		12N2
12R3		29		12R3
12S3		30		12S3
12T3		31		12T3
12N3		32		12N3
12R4		33		12R4
12S4		34		12S4
12T4		35		12T4
12N4		36		12N4
13R1.1		37		13R1.1
13S1.1		38		13S1.1
13T1.1		39		13T1.1

+QG - XM11

13N1.1		40		13N1.1
13R2.1		41		13R2.1
13S2.1		42		13S2.1
13T2.1		43		13T2.1
13N2.1		44		13N2.1
13R3.1		45		13R3.1
13S3.1		46		13S3.1
13T3.1		47		13T3.1
13N3.1		48		13N3.1
13R4.1		49		13R4.1
13S4.1		50		13S4.1
13T4.1		51		13T4.1
13N4.1		52		13N4.1
14R1.1		53		14R1.1
14N1.1		54		14N1.1
14R1.2		55		14R1.2
14N1.2		56		14N1.2
14R2		57		14R2
14N2		58		14N2
15S1.1		59		15S1.1
15N1.1		60		15N1.1
15S1.2		61		15S1.2
15N1.2		62		15N1.2
15S2		63		15S2
15N2		64		15N2
15R3		65		15R3
15S3		66		15S3
15T3		67		15T3
15N3		68		15N3
16T1.1		69		16T1.1
16N1.1		70		16N1.1
16T1.2		71		16T1.2
16N1.2		72		16N1.2
16T1.3		73		16T1.3
16N1.3		74		16N1.3
16T1.4		75		16T1.4
16N1.4		76		16N1.4
16T2		77		16T2
16N2		78		16N2

+QG - XM11

17R1.1		79		17R1.1
17N1.1		80		17N1.1
17R2		81		17R2
17N2		82		17N2
17R2.1		83		17R2.1
17N2.1		84		17N2.1
17R4		85		17R4
17N4		86		17N4
18S1.1		87		18S1.1
18N1.1		88		18N1.1
18S1.2		89		18S1.2
18N1.2		90		18N1.2
18S2		91		18S2
18N2		92		18N2
19R1		93		19R1
19S1		94		19S1
19T1		95		19T1
19N1		96		19N1
19T2.1		97		19T2.1
19N2.1		98		19N2.1
19R3.1		99		19R3.1
19N3.1		100		19N3.1
19S4.1		101		19S4.1
19N4.1		102		19N4.1
19T5		103		19T5
19N5		104		19N5
20R1		105		20R1
20N1		106		20N1
20S2		107		20S2
20N2		108		20N2
20T3		109		20T3
20N3		110		20N3
21R1		111		21R1
21N1		112		21N1
21S2		113		21S2
21N2		114		21N2
21T3		115		21T3
21N3		116		21N3
21R4		117		21R4

+QG - XM11

21N4		118		21N4
22S1		119		22S1
22N1		120		22N1
22T2		121		22T2
22N2		122		22N2
22R3		123		22R3
22N3		124		22N3
22S4		125		22S4
22N4		126		22N4
22T5.2		127		22T5.2
22N5.2		128		22N5.2

				DATA	15/04/2026	RI.GENERA S.R.L. VIA BERLOTTI, 7 10121 TORINO (TO)		 TECNOSAPRI SERVICE (IMPIANTI DA AUTOREGOLAZIONE INCONTINUA)	QUADRO GENERALE EDIFICIO A		COMMESSA:		
				DISEGN.	T.G.				QGBT_250129				
				VISTO	P.D.						MORSETTIERA XM11		
REV.	MODIFICA	DATA	FIRMA	APPR.	P.D.	SOST. IL :	SOST. DA :	FILE : QGBT_250129			250129	F.S. 50B	

MORSETTIERE XS11 - XBUS

+QG - XS11

261		1		261
262		2		262
263		3		263
264		4		264
265		5		265
266		6		266
267		7		267
268		8		268
269		9		269
2610		10		2610
2611		11		2611
2612		12		2612
2613		13		2613
2614		14		2614
2615		15		2615
2616		16		2616
2617		17		2617
2618		18		2618
2619		19		2619
2620		20		2620
2621		21		2621
2622		22		2622
2623		23		2623
2624		24		2624
2625		25		2625
2626		26		2626
2627		27		2627
22T2		28		22T2
2629		29		2629
2630		30		2630
2631		31		2631
2632		32		2632
2633		33		2633
2634		34		2634
2635		35		2635
2636		36		2636
2637		37		2637

+QG - XS11

2638		38		2638
2639		39		2639
2640		40		2640
2641		41		2641
2642		42		2642
2643		43		2643
2644		44		2644
2645		45		2645
2646		46		2646
2647		47		2647
2648		48		2648
2649		49		2649
2650		50		2650
2651		51		2651
2652		52		2652
2653		53		2653
2654		54		2654
2655		55		2655
2656		56		2656
2657		57		2657
2658		58		2658
2659		59		2659
2660		60		2660
271		61		271
272		62		272
273		63		273
274		64		274
275		65		275
276		66		276
277		67		277
278		68		278
279		69		279
2710		70		2710
2711		71		2711
2712		72		2712

+QG - XS11

2713		73		2713
2714		74		2714
2715		75		2715
2716		76		2716
2717		77		2717
2718		78		2718
2719		79		2719
2720		80		2720
2721		81		2721
2722		82		2722
2723		83		2723
2724		84		2724
2731		85		2731
2725		85		2725
2732		86		2732
2726		86		2726
2733		87		2733
2727		87		2727
2734		88		2734
2728		88		2728
2735		89		2735
2729		89		2729
2736		90		2736
2730		90		2730
2737		91		2737
2738		92		2738
2739		93		2739
2740		94		2740
2741		95		2741
2742		96		2742
2743		97		2743
2744		98		2744
2745		99		2745

+QG - XS11

2746		100		2746
2747		101		2747
2748		102		2748
2749		103		2749
2750		104		2750
2751		105		2751
2752		106		2752
2753		107		2753
2754		108		2754
2755		109		2755
2756		110		2756
2757		111		2757


+QG - XBUS

40.1BUS+		1		40.1BUS+
40.1BUS-		2		40.1BUS-

				DATA	15/04/2026	RI.GENERA S.R.L. VIA BERTOLOTTI, 7 10121 TORINO (TO)			QUADRO GENERALE EDIFICIO A QGBT_250129		COMMESSA:			
				DISEGN.	T.G.									
				VISTO	P.D.									
REV.	MODIFICA	DATA	FIRMA	APPR.	P.D.	SOST. IL :	SOST. DA :	FILE : QGBT_250129	MORSETTIERE XS11 - XBUS		250129		FG 50B F.S. 50C	

MORSETTIERE XS12

+QG - XS12

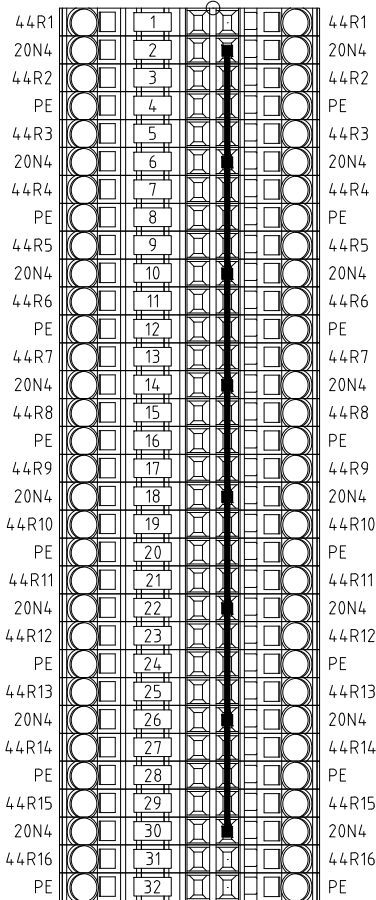

				DATA	15/04/2026	RI.GENERA S.R.L. VIA BERTOLOTTI, 7 10121 TORINO (TO)			QUADRO GENERALE EDIFICIO A	COMMESSA:	
				DISEGN.	T.G.				QGBT_250129		
				VISTO	P.D.				MORSETTIERE XS12		
REV.	MODIFICA	DATA	FIRMA	APPR.	P.D.	SOST. IL :	SOST. DA :	FILE : QGBT_250129		250129	FG.50C F.S. 60

[illegible]

				DATA	15/04/2026	RI.GENERA S.R.L. VIA BERTOLOTTI, 7 10121 TORINO (TO)		 IMPARTI ED AUTORIZZAZIONE INDUSTRIALI	QUADRO GENERALE EDIFICIO A QGBT_250129		COMMESSA:			
				DISEGN.	T.G.				LISTA CAVI					
				VISTO	P.D.									
REV.	MODIFICA	DATA	FIRMA	APPR.	P.D.	SOST. IL :	SOST. DA :	FILE : QGBT_250129			250129		FG. 60 F.S. 60A	

CAVI \ CABLES												
QUADRO \ PANEL									DESTINAZIONE \ LOCATION			
QUADRO BOARD	FOGLIO SHEET	NR. MORSETTO TERMINAL NO.	NR. FILO CONDUCTOR NO.	ID SUL CAVO ID IN CABLE	CAVO CABLE	LUNGHEZZA LENGHT [m]	DISTURBO NOISE LEVEL	ID SUL CAVO ID IN CABLE	NR. FILO CONDUCTOR NO.	NR. MORSETTO TERMINAL NO.	FOGLIO SHEET	QUADRO BOARD
+QG XM1 +QG XM1 +QG XM1 +QG XM1 +QG SEZIONE GENERALE	5/1E 5/1E 5/1E 5/1E 3/1F	25	5R1	BU	W5.01 FG160R16 5G2.5 POMPA 1	50		BU	5R1		5/1F 5/1F 5/1F 5/1F 5/2F	+QG POMPA 1 +QG POMPA 1 +QG POMPA 1 +QG POMPA 1 +QG POMPA 1
		26	5S1	BN				BN	5S1			
		27	5T1	BK				BK	5T1			
		28	5N1	GY				GY	5N1			
			PE	GYNE				GYNE	PE			
+QG XM1 +QG XM1 +QG XM1 +QG XM1 +QG SEZIONE GENERALE	5/3E 5/3E 5/3E 5/3E 3/1F	29	5R2	BU	W5.02 FG160R16 5G2.5 POMPA 2	100		BU	5R2		5/3F 5/3F 5/3F 5/3F 5/4F	+QG POMPA 2 +QG POMPA 2 +QG POMPA 2 +QG POMPA 2 +QG POMPA 2
		30	5S2	BN				BN	5S2			
		31	5T2	BK				BK	5T2			
		32	5N2	GY				GY	5N2			
			PE	GYNE				GYNE	PE			
+QG XM1 +QG XM1 +QG XM1 +QG XM1 +QG SEZIONE GENERALE	5/5E 5/5E 5/5E 5/5E 3/1F	33	5R3	BU	W5.03 FG160R16 5G2.5 POMPA 3	130		BU	5R3		5/5F 5/5F 5/5F 5/5F 5/6F	+QG POMPA 3 +QG POMPA 3 +QG POMPA 3 +QG POMPA 3 +QG POMPA 3
		34	5S3	BN				BN	5S3			
		35	5T3	BK				BK	5T3			
		36	5N3	GY				GY	5N3			
			PE	GYNE				GYNE	PE			
+QG XM1 +QG XM1 +QG XM1 +QG XM1 +QG SEZIONE GENERALE	6/1E 6/1E 6/1E 6/1E 3/1F	37	6R1	BU	W6.01 FG160R16 5G2.5 PORTONE 1	30		BU	6R1		6/1F 6/1F 6/1F 6/1F 6/2F	+QG PORTONE 1 +QG PORTONE 1 +QG PORTONE 1 +QG PORTONE 1 +QG PORTONE 1
		38	6S1	BN				BN	6S1			
		39	6T1	BK				BK	6T1			
		40	6N1	GY				GY	6N1			
			PE	GYNE				GYNE	PE			
+QG XM1 +QG XM1 +QG XM1 +QG XM1 +QG SEZIONE GENERALE	6/3E 6/3E 6/3E 6/3E 3/1F	41	6R2	BU	W6.02 FG160R16 5G2.5 PORTONE 2	30		BU	6R2		6/3F 6/3F 6/3F 6/3F 6/4F	+QG PORTONE 2 +QG PORTONE 2 +QG PORTONE 2 +QG PORTONE 2 +QG PORTONE 2
		42	6S2	BN				BN	6S2			
		43	6T2	BK				BK	6T2			
		44	6N2	GY				GY	6N2			
			PE	GYNE				GYNE	PE			
+QG XM1 +QG XM1 +QG XM1 +QG XM1 +QG SEZIONE GENERALE	6/5E 6/5E 6/5E 6/5E 3/1F	45	6R3	BU	W6.03 FG160R16 5G2.5 PORTONE 3	30		BU	6R3		6/5F 6/5F 6/5F 6/5F 6/6F	+QG PORTONE 3 +QG PORTONE 3 +QG PORTONE 3 +QG PORTONE 3 +QG PORTONE 3
		46	6S3	BN				BN	6S3			
		47	6T3	BK				BK	6T3			
		48	6N3	GY				GY	6N3			
			PE	GYNE				GYNE	PE			

				DATA	15/04/2026	RI.GENERA S.R.L. VIA BERTOLOTTI, 7 10121 TORINO (TO)		QUADRO GENERALE EDIFICIO A	COMMESSA:	
				DISEGN.	T.G.			QGBT_250129		
				VISTO	P.D.			LISTA CAVI		
REV.	MODIFICA	DATA	FIRMA	APPR.	P.D.	SOST. IL :	SOST. DA :	FILE : QGBT_250129	250129	FG 60A F.S. 60B

	0	1	2	3	4	5	6	7	8	9		
CAVI \ CABLES												
QUADRO \ PANEL									DESTINAZIONE \ LOCATION			
QUADRO BOARD	FOGLIO SHEET	NR. MORSETTO TERMINAL NO.	NR. FILO CONDUCTOR NO.	ID SUL CAVO ID IN CABLE	CAVO CABLE	LUNGHEZZA LENGHT [m]	DISTURBO NOISE LEVEL	ID SUL CAVO ID IN CABLE	NR. FILO CONDUCTOR NO.	NR. MORSETTO TERMINAL NO.	FOGLIO SHEET	QUADRO BOARD
+QG XM1 +QG XM1 +QG XM1 +QG SEZIONE GENERALE	6/7E 6/7E 6/7E 3/1F		6R4	BN	W6.04 FG160R16 4G2.5 FESTONE CARROPONTE	80		BN	6R4		6/7F 6/7F 6/7F 6/8F	+QG FESTONE CARROPONTE +QG FESTONE CARROPONTE +QG FESTONE CARROPONTE +QG FESTONE CARROPONTE
		49 ○	6S4	BK				BK	6S4			
		50 ○	6T4	GY				GY	6T4			
		51 ○	PE	GNYE				GNYE	PE			
+QG XM1 +QG XM1 +QG SEZIONE GENERALE	7/1E 7/1E 3/1F		7R1	BU	W7.01 FG160M16 3G2.5 CONDIZIONATORE MAGAZZINO DPI			BU	7R1		7/1F 7/1F 7/1F	+QG CONDIZIONATORE +QG CONDIZIONATORE +QG CONDIZIONATORE
		53 ○	7N1	BN				BN	7N1			
		54 ○	PE	GNYE				GNYE	PE			
+QG XM1 +QG XM1 +QG SEZIONE GENERALE	7/2E 7/2E 3/1F		7S2	BU	W7.02 FG160M16 3G2.5 CONDIZIONATORE 1 SPOGLIATOIO			BU	7S2		7/2F 7/2F 7/3F	+QG CONDIZIONATORE 1 +QG CONDIZIONATORE 1 +QG CONDIZIONATORE 1
		55 ○	7N2	BN				BN	7N2			
		56 ○	PE	GNYE				GNYE	PE			
+QG XM1 +QG XM1 +QG SEZIONE GENERALE	7/4E 7/4E 3/1F		7T3	BU	W7.03 FG160M16 3G2.5 CONDIZIONATORE 2 SPOGLIATOIO			BU	7T3		7/4F 7/4F 7/4F	+QG CONDIZIONATORE 2 +QG CONDIZIONATORE 2 +QG CONDIZIONATORE 2
		57 ○	7N3	BN				BN	7N3			
		58 ○	PE	GNYE				GNYE	PE			
+QG XM1 +QG XM1 +QG SEZIONE GENERALE	7/5E 7/5E 3/1F		7R4	BU	W7.04 FG160M16 3G2.5 CONDIZIONATORE LOCALE QUADRI	30		BU	7R4		7/5F 7/5F 7/6F	+QG CONDIZIONATORE +QG CONDIZIONATORE +QG CONDIZIONATORE
		59 ○	7N4	BN				BN	7N4			
		60 ○	PE	GNYE				GNYE	PE			
+QG XM1 +QG XM1 +QG SEZIONE GENERALE	7/7E 7/7E 3/1F		7S5	BU	W7.05 FG160M16 3G2.5 ALIMENTAZIONE ESTRATTORI	30		BU	7S5		7/7F 7/7F 7/7F	+QG ESTRATTORI +QG ESTRATTORI +QG ESTRATTORI
		61 ○	7N5	BN				BN	7N5			
		62 ○	PE	GNYE				GNYE	PE			
+QG XM1 +QG XM1 +QG XM1 +QG XM1 +QG SEZIONE GENERALE	6/7E 6/7E 6/7E 3/1F 3/1F		8R1	BN	W8.01 FG160R16 5G16 ALIMENTAZIONE QL TE	????		BN	8R1		6/7F 6/7F 6/7F 6/8F 6/8F	+QG ALIMENTAZIONE QL TE +QG ALIMENTAZIONE QL TE +QG ALIMENTAZIONE QL TE +QG ALIMENTAZIONE QL TE +QG ALIMENTAZIONE QL TE
		63 ○	8S1	BK				BK	8S1			
		64 ○	8T1	GY				GY	8T1			
		65 ○	8N1	BU				BU	8N1			
		66 ○	PE	GNYE				GNYE	PE			

CAVI \ CABLES													
QUADRO \ PANEL									DESTINAZIONE \ LOCATION				
QUADRO BOARD	FOGLIO SHEET	NR. MORSETTO TERMINAL NO.	NR. FILO CONDUCTOR NO.	ID SUL CAVO ID IN CABLE	CAVO CABLE	LUNGHEZZA LENGHT [m]	DISTURBO NOISE LEVEL	ID SUL CAVO ID IN CABLE	NR. FILO CONDUCTOR NO.	NR. MORSETTO TERMINAL NO.	FOGLIO SHEET	QUADRO BOARD	
+QG XM11 +QG XM11 +QG XM11 +QG SEZIONE GENERALE	11/0E 11/0E 11/1E 3/1F	1	○	11R1.1	BN	W11.01 FG160R16 4G2.5	80	BN	11R1.1		11/0F	+QG VENTILATORE 1 A SOFFITTO	
		2	○	11S1.1	BK			BK	11S1.1		11/0F	+QG VENTILATORE 1 A SOFFITTO	
		3	○	11T1.1	GY			GY	11T1.1		11/1F	+QG VENTILATORE 1 A SOFFITTO	
				PE	GNYE			GNYE	PE		11/1F	+QG VENTILATORE 1 A SOFFITTO	
+QG XM11 +QG XM11 +QG XM11 +QG SEZIONE GENERALE	11/2E 11/2E 11/3E 3/1F	5	○	11R2.1	BN	W11.02 FG160R16 4G2.5	80	BN	11R2.1		11/2F	+QG VENTILATORE 2 A SOFFITTO	
		6	○	11S2.1	BK			BK	11S2.1		11/2F	+QG VENTILATORE 2 A SOFFITTO	
		7	○	11T2.1	GY			GY	11T2.1		11/3F	+QG VENTILATORE 2 A SOFFITTO	
				PE	GNYE			GNYE	PE		11/3F	+QG VENTILATORE 2 A SOFFITTO	
+QG XM11 +QG XM11 +QG XM11 +QG SEZIONE GENERALE	11/4E 11/4E 11/4E 3/1F	9	○	11R3.1	BN	W11.03 FG160R16 4G2.5	80	BN	11R3.1		11/4F	+QG VENTILATORE 3 A SOFFITTO	
		10	○	11S3.1	BK			BK	11S3.1		11/4F	+QG VENTILATORE 3 A SOFFITTO	
		11	○	11T3.1	GY			GY	11T3.1		11/4F	+QG VENTILATORE 3 A SOFFITTO	
				PE	GNYE			GNYE	PE		11/5F	+QG VENTILATORE 3 A SOFFITTO	
+QG XM11 +QG XM11 +QG XM11 +QG SEZIONE GENERALE	11/6E 11/6E 11/6E 3/1F	13	○	11R4.1	BN	W11.04 FG160R16 4G2.5	80	BN	11R4.1		11/6F	+QG VENTILATORE 4 A SOFFITTO	
		14	○	11S4.1	BK			BK	11S4.1		11/6F	+QG VENTILATORE 4 A SOFFITTO	
		15	○	11T4.1	GY			GY	11T4.1		11/6F	+QG VENTILATORE 4 A SOFFITTO	
				PE	GNYE			GNYE	PE		11/7F	+QG VENTILATORE 4 A SOFFITTO	
+QG XM11 +QG XM11 +QG XM11 +QG SEZIONE GENERALE	11/8E 11/8E 11/8E 3/1F	17	○	11R5.1	BN	W11.05 FG160R16 4G2.5	80	BN	11R5.1		11/8F	+QG VENTILATORE 5 A SOFFITTO	
		18	○	11S5.1	BK			BK	11S5.1		11/8F	+QG VENTILATORE 5 A SOFFITTO	
		19	○	11T5.1	GY			GY	11T5.1		11/8F	+QG VENTILATORE 5 A SOFFITTO	
				PE	GNYE			GNYE	PE		11/9F	+QG VENTILATORE 5 A SOFFITTO	
+QG XM11 +QG XM11 +QG XM11 +QG XM11 +QG SEZIONE GENERALE	12/1E 12/1E 12/1E 12/1E 3/1F	21	○	12R1	BU	W12.01 FG160R16 5G2.5	80	BU	12R1		12/1F	+QG ADDOLCITORE	
		22	○	12S1	BN			BN	12S1		12/1F	+QG ADDOLCITORE	
		23	○	12T1	BK			BK	12T1		12/1F	+QG ADDOLCITORE	
		24	○	12N1	GY			GY	12N1		12/1F	+QG ADDOLCITORE	
				PE	GNYE			GNYE	PE		12/2F	+QG ADDOLCITORE	
+QG XM11 +QG XM11 +QG XM11 +QG XM11 +QG SEZIONE GENERALE	12/3E 12/3E 12/3E 12/3E 3/1F	25	○	12R2	BU	W12.02 FG160R16 5G25	50	BU	12R2		12/3F	+QG LINEA 1 F.M	
		26	○	12S2	BN			BN	12S2		12/3F	+QG LINEA 1 F.M	
		27	○	12T2	BK			BK	12T2		12/3F	+QG LINEA 1 F.M	
		28	○	12N2	GY			GY	12N2		12/3F	+QG LINEA 1 F.M	
				PE	GNYE			GNYE	PE		12/4F	+QG LINEA 1 F.M	

				DATA	15/04/2026	RI.GENERA S.R.L. VIA BERTOLOTI, 7 10121 TORINO (TO)			QUADRO GENERALE EDIFICIO A		COMMESSA:			
				DISEGN.	T.G.				QGBT_250129					
				VISTO	P.D.				LISTA CAVI				FG	60C
REV.	MODIFICA	DATA	FIRMA	APPR.	P.D.	SOST. IL :	SOST. DA :	FILE : QGBT_250129			250129		F.S.	60D

CAVI \ CABLES													
QUADRO \ PANEL									DESTINAZIONE \ LOCATION				
QUADRO BOARD	FOGLIO SHEET	NR. MORSETTO TERMINAL NO.	NR. FILO CONDUCTOR NO.	ID SUL CAVO ID IN CABLE	CAVO CABLE	LUNGHEZZA LENGHT [m]	DISTURBO NOISE LEVEL	ID SUL CAVO ID IN CABLE	NR. FILO CONDUCTOR NO.	NR. MORSETTO TERMINAL NO.	FOGLIO SHEET	QUADRO BOARD	
+QG XM11 +QG XM11 +QG XM11 +QG XM11 +QG SEZIONE GENERALE	12/5E 12/5E 12/5E 12/5E 3/1F		12R3	BU	W12.03 FG160R16 5G25 LINEA 2 F.M. AREA STOCCAGGIO	100		BU	12R3		12/5F 12/5F 12/5F 12/5F 12/6F	+QG LINEA 2 F.M. +QG LINEA 2 F.M. +QG LINEA 2 F.M. +QG LINEA 2 F.M. +QG LINEA 2 F.M.	
		29	12S3	BN				BN	12S3				
		30	12T3	BK				BK	12T3				
		31	12N3	GY				GY	12N3				
		32	PE	GYNE				GYNE	PE				
+QG XM11 +QG XM11 +QG XM11 +QG XM11 +QG SEZIONE GENERALE	12/7E 12/7E 12/7E 12/7E 3/1F		12R4	BU	W12.04 FG160R16 5G2.5 LINEA F.M. MAGAZZINO	50		BU	12R4		12/7F 12/7F 12/7F 12/7F 12/8F	+QG LINEA F.M. MAGAZZINO +QG LINEA F.M. MAGAZZINO +QG LINEA F.M. MAGAZZINO +QG LINEA F.M. MAGAZZINO +QG LINEA F.M. MAGAZZINO	
		33	12S4	BN				BN	12S4				
		34	12T4	BK				BK	12T4				
		35	12N4	GY				GY	12N4				
		36	PE	GYNE				GYNE	PE				
+QG XM11 +QG XM11 +QG XM11 +QG XM11 +QG SEZIONE GENERALE	13/1E 13/1E 13/1E 13/1E 3/1F		13R1.1	BU	W13.01 FG160R16 5G4 ILLUMINAZIONE BLINDO 1	30		BU	13R1.1		13/1F 13/1F 13/1F 13/1F 13/2F	+QG BLINDO BL1 ILL +QG BLINDO BL1 ILL +QG BLINDO BL1 ILL +QG BLINDO BL1 ILL +QG BLINDO BL1 ILL	
		37	13S1.1	BN				BN	13S1.1				
		38	13T1.1	BK				BK	13T1.1				
		39	13N1.1	GY				GY	13N1.1				
		40	PE	GYNE				GYNE	PE				
+QG XM11 +QG XM11 +QG XM11 +QG XM11 +QG SEZIONE GENERALE	13/3E 13/3E 13/3E 13/3E 3/1F		13R2.1	BU	W13.02 FG160R16 5G4 ILLUMINAZIONE BLINDO 2	30		BU	13R2.1		13/3F 13/3F 13/3F 13/3F 13/4F	+QG BLINDO BL2 ILL +QG BLINDO BL2 ILL +QG BLINDO BL2 ILL +QG BLINDO BL2 ILL +QG BLINDO BL2 ILL	
		41	13S2.1	BN				BN	13S2.1				
		42	13T2.1	BK				BK	13T2.1				
		43	13N2.1	GY				GY	13N2.1				
		44	PE	GYNE				GYNE	PE				
+QG XM11 +QG XM11 +QG SEZIONE GENERALE	14/3E 14/3E 3/1F		14R1.1	BU	W14.01 FG160R16 3G1.5 ACCENSIONE MAGAZZINO ELETTRICO	50		BU	14R1.1		14/3F 14/3F 14/4F	+QG ACCENSIONE +QG ACCENSIONE +QG ACCENSIONE	
		53	14N1.1	BN				BN	14N1.1				
		54	PE	GYNE				GYNE	PE				
+QG XM11 +QG XM11 +QG SEZIONE GENERALE	14/5E 14/5E 3/1F		14R1.2	BU	W14.02 FG160R16 3G1.5 ACCENSIONE ARCHIVIO	50		BU	14R1.2		14/5F 14/5F 14/5F	+QG ACCENSIONE +QG ACCENSIONE +QG ACCENSIONE	
		55	14N1.2	BN				BN	14N1.2				
		56	PE	GYNE				GYNE	PE				

				DATA	15/04/2026	RI.GENERA S.R.L. VIA BERTOLOTTI, 7 10121 TORINO (TO)		 IMPARTI ED AUTORIZZAZIONE INDUSTRIALI	QUADRO GENERALE EDIFICIO A	COMMESSA:		
				DISEGN.	T.G.				QGBT_250129			
				VISTO	P.D.				LISTA CAVI			
REV.	MODIFICA	DATA	FIRMA	APPR.	P.D.	SOST. IL :	SOST. DA :	FILE : QGBT_250129		250129	FG 60D	F.S. 60E

CAVI \ CABLES													
QUADRO \ PANEL									DESTINAZIONE \ LOCATION				
QUADRO BOARD	FOGLIO SHEET	NR. MORSETTO TERMINAL NO.	NR. FILO CONDUCTOR NO.	ID SUL CAVO ID IN CABLE	CAVO CABLE	LUNGHEZZA LENGHT [m]	DISTURBO NOISE LEVEL	ID SUL CAVO ID IN CABLE	NR. FILO CONDUCTOR NO.	NR. MORSETTO TERMINAL NO.	FOGLIO SHEET	QUADRO BOARD	
+QG XM11 +QG XM11 +QG SEZIONE GENERALE	14/6E	57 ○	14R2	BU	W14.03 FG160R16 3G1.5 EMERGENZA MAGAZZINO E ARCHIVIO	50		BU	14R2		14/6F 14/6F 14/7F	+QG EMERGENZA +QG EMERGENZA +QG EMERGENZA	
	14/6E	58 ○	14N2	BN				BN	14N2				
	3/1F		PE	GNYE				GNYE	PE				
+QG XM11 +QG XM11 +QG SEZIONE GENERALE	15/3E	59 ○	15S1.1	BU	W15.01 FG160R16 3G1.5 ACCENSIONE MENSA	30		BU	15S1.1		15/3F 15/3F 15/3F	+QG ACCENSIONE +QG ACCENSIONE +QG ACCENSIONE	
	15/3E	60 ○	15N1.1	BN				BN	15N1.1				
	3/1F		PE	GNYE				GNYE	PE				
+QG XM11 +QG XM11 +QG SEZIONE GENERALE	15/4E	61 ○	15S1.2	BU	W15.02 FG160R16 3G1.5 ACCENSIONE WC MENSA	30		BU	15S1.2		15/4F 15/5F 15/5F	+QG ACCENSIONE +QG ACCENSIONE +QG ACCENSIONE	
	15/5E	62 ○	15N1.2	BN				BN	15N1.2				
	3/1F		PE	GNYE				GNYE	PE				
+QG XM11 +QG XM11 +QG SEZIONE GENERALE	15/6E	63 ○	15S2	BU	W15.03 FG160R16 3G1.5 EMERGENZA MENSA E WC MENSA	30		BU	15S2		15/6F 15/6F 15/6F	+QG EMERGENZA +QG EMERGENZA +QG EMERGENZA	
	15/6E	64 ○	15N2	BN				BN	15N2				
	3/1F		PE	GNYE				GNYE	PE				
+QG XM11 +QG XM11 +QG XM11 +QG XM11 +QG SEZIONE GENERALE	15/8E	65 ○	15R3	BU	W15.04 FG160R16 5G4 F.M. MENSA	31		BU	15R3		15/8F 15/8F 15/8F 15/8F 15/9F	+QG F.M. MENSA +QG F.M. MENSA +QG F.M. MENSA +QG F.M. MENSA +QG F.M. MENSA	
	15/8E	66 ○	15S3	BN				BN	15S3				
	15/8E	67 ○	15T3	BK				BK	15T3				
	15/8E	68 ○	15N3	GY				GY	15N3				
	3/1F		PE	GNYE				GNYE	PE				
+QG XM11 +QG XM11 +QG SEZIONE GENERALE	16/3E	69 ○	16T1.1	BU	W16.01 FG160R16 3G1.5 ACCENSIONE SPOGLIATOIO	15		BU	16T1.1		16/3F 16/3F 16/3F	+QG ACCENSIONE +QG ACCENSIONE +QG ACCENSIONE	
	16/3E	70 ○	16N1.1	BN				BN	16N1.1				
	3/1F		PE	GNYE				GNYE	PE				
+QG XM11 +QG XM11 +QG SEZIONE GENERALE	16/4E	71 ○	16T1.2	BU	W16.02 FG160R16 3G1.5 ACCENSIONE DOCCE	20		BU	16T1.2		16/4F 16/4F 16/5F	+QG ACCENSIONE +QG ACCENSIONE +QG ACCENSIONE	
	16/4E	72 ○	16N1.2	BN				BN	16N1.2				
	3/1F		PE	GNYE				GNYE	PE				
+QG XM11 +QG XM11 +QG SEZIONE GENERALE	16/5E	73 ○	16T1.3	BU	W16.03 FG160R16 3G1.5 ACCENSIONE WC SPOGLIATOIO	20		BU	16T1.3		16/5F 16/6F 16/6F	+QG ACCENSIONE +QG ACCENSIONE +QG ACCENSIONE	
	16/6E	74 ○	16N1.3	BN				BN	16N1.3				
	3/1F		PE	GNYE				GNYE	PE				

				DATA	15/04/2026	RI.GENERA S.R.L. VIA BERTOLOTI, 7 10121 TORINO (TO)		 IMPIANTI ED AUTOMAZIONI INDUSTRIALI	QUADRO GENERALE EDIFICIO A QGBT_250129		COMMESSA:			
				DISEGN.	T.G.									
				VISTO	P.D.									
REV.	MODIFICA	DATA	FIRMA	APPR.	P.D.	SOST. IL :	SOST. DA :	FILE : QGBT_250129	LISTA CAVI		250129	FG 60E F.S. 60F		

CAVI \ CABLES													
QUADRO \ PANEL										DESTINAZIONE \ LOCATION			
QUADRO BOARD	FOGLIO SHEET	NR. MORSETTO TERMINAL NO.	NR. FILO CONDUCTOR NO.	ID SUL CAVO ID IN CABLE	CAVO CABLE	LUNGHEZZA LENGHT [m]	DISTURBO NOISE LEVEL	ID SUL CAVO ID IN CABLE	NR. FILO CONDUCTOR NO.	NR. MORSETTO TERMINAL NO.	FOGLIO SHEET	QUADRO BOARD	
+QG XM11 +QG XM11 +QG SEZIONE GENERALE	16/7E	75 ○	16T1.4	BU	W16.04 FG160R16 3G1.5	20		BU	16T1.4		16/7F	+QG ACCENSIONE	
	16/7E	76 ○	16N1.4	BN				BN	16N1.4		16/7F	+QG ACCENSIONE	
	3/1F		PE	GNYE				GNYE	PE		16/7F	+QG ACCENSIONE	
+QG XM11 +QG XM11 +QG SEZIONE GENERALE	16/8E	77 ○	16T2	BU	W16.05 FG160R16 3G1.5	20		BU	16T2		16/8F	+QG EMERGENZA	
	16/9E	78 ○	16N2	BN				BN	16N2		16/9F	+QG EMERGENZA	
	3/1F		PE	GNYE				GNYE	PE		16/9F	+QG EMERGENZA	
+QG XM11 +QG XM11 +QG SEZIONE GENERALE	17/3E	79 ○	17R1.1	BU	W17.01 FG160R16 3G1.5	20		BU	17R1.1		17/3F	+QG ILLUMINAZIONE	
	17/3E	80 ○	17N1.1	BN				BN	17N1.1		17/3F	+QG ILLUMINAZIONE	
	3/1F		PE	GNYE				GNYE	PE		17/3F	+QG ILLUMINAZIONE	
+QG XM11 +QG XM11 +QG SEZIONE GENERALE	17/4E	81 ○	17R2	BU	W17.02 FG160R16 3G1.5	20		BU	17R2		17/4F	+QG EMERGENZA	
	17/4E	82 ○	17N2	BN				BN	17N2		17/4F	+QG EMERGENZA	
	3/1F		PE	GNYE				GNYE	PE		17/4F	+QG EMERGENZA	
+QG XM11 +QG XM11 +QG SEZIONE GENERALE	17/7E	83 ○	17R2.1	BU	W17.03 FG160R16 3G1.5	10		BU	17R2.1		17/7F	+QG ILLUMINAZIONE	
	17/7E	84 ○	17N2.1	BN				BN	17N2.1		17/7F	+QG ILLUMINAZIONE	
	3/1F		PE	GNYE				GNYE	PE		17/7F	+QG ILLUMINAZIONE	
+QG XM11 +QG XM11 +QG SEZIONE GENERALE	17/8E	85 ○	17R4	BU	W17.04 FG160R16 3G1.5	20		BU	17R4		17/8F	+QG EMERGENZA	
	17/8E	86 ○	17N4	BN				BN	17N4		17/8F	+QG EMERGENZA	
	3/1F		PE	GNYE				GNYE	PE		17/9F	+QG EMERGENZA	
+QG XM11 +QG XM11 +QG SEZIONE GENERALE	18/3E	87 ○	18S1.1	BU	W18.01 FG160R16 3G1.5	30		BU	18S1.1		18/3F	+QG ACCENSIONE	
	18/3E	88 ○	18N1.1	BN				BN	18N1.1		18/3F	+QG ACCENSIONE	
	3/1F		PE	GNYE				GNYE	PE		18/4F	+QG ACCENSIONE	
+QG XM11 +QG XM11 +QG SEZIONE GENERALE	18/4E	89 ○	18S1.2	BU	W18.02 FG160R16 3G1.5	30		BU	18S1.2		18/4F	+QG ACCENSIONE	
	18/5E	90 ○	18N1.2	BN				BN	18N1.2		18/5F	+QG ACCENSIONE	
	3/1F		PE	GNYE				GNYE	PE		18/5F	+QG ACCENSIONE	

				DATA	15/04/2026	RI.GENERA S.R.L. VIA BERTOLOTI, 7 10121 TORINO (TO)			QUADRO GENERALE EDIFICIO A	COMMESSA:		
			DISEGN.	T.G.	QGBT_250129							
			VISTO	P.D.					LISTA CAVI		FG 60F	
REV.	MODIFICA	DATA	FIRMA	APPR.	P.D.	SOST. IL :	SOST. DA :	FILE : QGBT_250129		250129		F.S. 60G

0	1	2	3	4	5	6	7	8	9			
CAVI \ CABLES												
QUADRO \ PANEL								DESTINAZIONE \ LOCATION				
QUADRO BOARD	FOGLIO SHEET	NR. MORSETTO TERMINAL NO.	NR. FILO CONDUCTOR NO.	ID SUL CAVO ID IN CABLE	CAVO CABLE	LUNGHEZZA LENGHT [m]	DISTURBO NOISE LEVEL	ID SUL CAVO ID IN CABLE	NR. FILO CONDUCTOR NO.	NR. MORSETTO TERMINAL NO.	FOGLIO SHEET	QUADRO BOARD
+QG XM11 +QG XM11 +QG SEZIONE GENERALE	18/6E	91 ○	18S2	BU	W18.03 FG16OR16 3G1.5 EMERGENZA MAGAZZINO E ARCHIVIO	30		BU	18S2		18/6F 18/6F 18/6F	+QG EMERGENZA +QG EMERGENZA +QG EMERGENZA
	18/6E	92 ○	18N2	BN				BN	18N2			
	3/1F		PE	GNYE				GNYE	PE			
+QG XM11 +QG XM11 +QG XM11 +QG XM11 +QG SEZIONE GENERALE	19/1E	93 ○	19R1	BU	W19.01 FG16OR16 5G4 F.M. ZONA SPOGLIATOI	50		BU	19R1		19/1F 19/1F 19/1F 19/1F 19/2F	+QG F.M. +QG F.M. +QG F.M. +QG F.M. +QG F.M.
	19/1E	94 ○	19S1	BN				BN	19S1			
	19/1E	95 ○	19T1	BK				BK	19T1			
	19/1E	96 ○	19N1	GY				GY	19N1			
	3/1F		PE	GNYE				GNYE	PE			
+QG XM11 +QG XM11 +QG SEZIONE GENERALE	19/3E	97 ○	19T2.1	BU	W19.02 FG16OM16 3G2.5 ILLUMINAZIONE ESTERNA LATO NORD	25		BU	19T2.1		19/3F 19/3F 19/3F	+QG ILLUMINAZIONE +QG ILLUMINAZIONE +QG ILLUMINAZIONE
	19/3E	98 ○	19N2.1	BN				BN	19N2.1			
	3/1F		PE	GNYE				GNYE	PE			
+QG XM11 +QG XM11 +QG SEZIONE GENERALE	19/4E	99 ○	19R3.1	BU	W19.03 FG16OM16 3G2.5 ILLUMINAZIONE ESTERNA LATO SUD	25		BU	19R3.1		19/4F 19/4F 19/5F	+QG ILLUMINAZIONE +QG ILLUMINAZIONE +QG ILLUMINAZIONE
	19/4E	100 ○	19N3.1	BN				BN	19N3.1			
	3/1F		PE	GNYE				GNYE	PE			
+QG XM11 +QG XM11 +QG SEZIONE GENERALE	19/6E	101 ○	19S4.1	BU	W19.04 FG16OM16 3G2.5 ILLUMINAZIONE ESTERNA LATO EST	25		BU	19S4.1		19/6F 19/6F 19/6F	+QG ILLUMINAZIONE +QG ILLUMINAZIONE +QG ILLUMINAZIONE
	19/6E	102 ○	19N4.1	BN				BN	19N4.1			
	3/1F		PE	GNYE				GNYE	PE			
+QG XM11 +QG XM11 +QG SEZIONE GENERALE	19/7E	103 ○	19T5	BU	W19.05 FG16OM16 3G2.5 AUX ILLUMINAZIONE SICUREZZA	25		BU	19T5		19/7F 19/7F 19/8F	+QG AUX ILLUMINAZIONE +QG AUX ILLUMINAZIONE +QG AUX ILLUMINAZIONE
	19/7E	104 ○	19N5	BN				BN	19N5			
	3/1F		PE	GNYE				GNYE	PE			

				DATA	15/04/2026	RI.GENERA S.R.L. VIA BERTOLOTI, 7 10121 TORINO (TO)		 IMPARTI ED AUTORIZZAZIONE INVENTRAI	QUADRO GENERALE EDIFICIO A		COMMESSA:		
				DISEGN.	T.G.				QGBT_250129				
				VISTO	P.D.						LISTA CAVI		
REV.	MODIFICA	DATA	FIRMA	APPR.	P.D.	SOST. IL :	SOST. DA :	FILE : QGBT_250129			250129		F.S. 60H

CAVI \ CABLES													
QUADRO \ PANEL										DESTINAZIONE \ LOCATION			
QUADRO BOARD	FOGLIO SHEET	NR. MORSETTO TERMINAL NO.	NR. FILO CONDUCTOR NO.	ID SUL CAVO ID IN CABLE	CAVO CABLE	LUNGHEZZA LENGHT [m]	DISTURBO NOISE LEVEL	ID SUL CAVO ID IN CABLE	NR. FILO CONDUCTOR NO.	NR. MORSETTO TERMINAL NO.	FOGLIO SHEET	QUADRO BOARD	
+QG XM11 +QG XM11 +QG SEZIONE GENERALE	21/1E	111	○	21R1	BU	W21.01 FG160M16 3G2.5	50	BU	21R1		21/1F	+QG ALIMENTATORE 1	
	21/1E	112	○	21N1	BN			BN	21N1		21/1F	+QG ALIMENTATORE 1	
	3/1F		PE	GNYE	GNYE			PE		21/1F	+QG ALIMENTATORE 1		
+QG XM11 +QG XM11 +QG SEZIONE GENERALE	21/2E	113	○	21S2	BU	W21.02 FG160M16 3G2.5	50	BU	21S2		21/2F	+QG ALIMENTATORE 2	
	21/2E			21N2	BN			BN	21N2		21/2F	+QG ALIMENTATORE 2	
	3/1F	114	○	PE	GNYE			GNYE	PE		21/3F	+QG ALIMENTATORE 2	
+QG XM11 +QG XM11 +QG SEZIONE GENERALE	21/4E	115	○	21T3	BU	W21.03 FG160M16 3G2.5	50	BU	21T3		21/4F	+QG ALIMENTATORE 3	
	21/4E			21N3	BN			BN	21N3		21/4F	+QG ALIMENTATORE 3	
	3/1F	116	○	PE	GNYE			GNYE	PE		21/4F	+QG ALIMENTATORE 3	
+QG XM11 +QG XM11 +QG SEZIONE GENERALE	21/5E	117	○	21R4	BU	W21.04 FG160M16 3G2.5	50	BU	21R4		21/5F	+QG ALIMENTAZIONE 4	
	21/5E			21N4	BN			BN	21N4		21/5F	+QG ALIMENTAZIONE 4	
	3/1F	118	○	PE	GNYE			GNYE	PE		21/6F	+QG ALIMENTAZIONE 4	
+QG XM11 +QG XM11 +QG SEZIONE GENERALE	22/2E	121	○	22T2	BU	W22.02 FG160R16 3G1.5	???	BU	22T2		22/2F	+QG ALIMENTAZIONE 5	
	22/2E			22N2	BN			BN	22N2		22/2F	+QG ALIMENTAZIONE 5	
	3/1F	122	○	PE	GNYE			GNYE	PE		22/3F	+QG ALIMENTAZIONE 5	
+QG XM11 +QG XM11 +QG SEZIONE GENERALE	22/7E	127	○	22T5.2	BU	W22.05 FG160R16 3G1.5	20	BU	22T5.2		22/7F	+QG ALIMENTATORE 5	
	22/7E			22N5.2	BN			BN	22N5.2		22/7F	+QG ALIMENTATORE 5	
	3/1F	128	○	PE	GNYE			GNYE	PE		22/7F	+QG ALIMENTATORE 5	
+QG XS11 +QG XS11	26/9A	28	○	22T2	BU	W26.09 FG160R16 3G1.5	???	BU	22T2	○ 5			
	26/1F			2632	BN			BN	2632	○ 6			
		32	○		GNYE			GNYE					

				DATA	15/04/2026	RI.GENERA S.R.L. VIA BERTOLOTTI, 7 10121 TORINO (TO)			QUADRO GENERALE EDIFICIO A	COMMESSA:		
			DISEGN.	T.G.	QGBT_250129							
			VISTO	P.D.					LISTA CAVI		FG 60H	
REV.	MODIFICA	DATA	FIRMA	APPR.	P.D.	SOST. IL :	SOST. DA :	FILE : QGBT_250129		250129	F.S. 60I	

