

PROGETTO
BANCA DIS.
TIPICO

VIA BERTOLOTI, 7
10121 TORINO (TO)

COMMESSA:
SEDE DI: RI.GENERA S.R.L.
VIA NUOVA DEL BOSCO
80034 MARIGLIANO (NA)


QUADRO:
QUADRO ELETTRICO UFFICI
SEZIONE NORMALE E CONTINUITA'
QUFF 250129



PROGETTAZIONE: QUADRO ELETTRICO GENERALE UFFICI				TENSIONE 400 V ESERCIZIO		NORME CEI EN 61439-1-2		PROTEZIONI	
COMMESSA: 250129				TENSIONE 220 V COMANDI		DESIGNAZIONI			
PROGETTO:				TENSIONE SEGNALI					
COMMITTENTE: RI.GENERA S.R.L.									
					DATA	FIRME			
				DIS.	15/04/2026	T.G.			
				VISTO	15/04/2026	D.P.			
				APPROV.	15/04/2026	D.P.			
				TECNO SAPRI SERVICE S.R.L. VIA HENRI MATISSE, 140 80147 NAPOLI (NA)			DISEGNO N° SCH-2025-129-005-01		FOGLIO
									T.F.
REV.	MODIFICA	DATA	FIRME	SOST. DA		SOST. IL		FILE : QSP0 250129	

				DATA	15/04/2026	RI.GENERA S.R.L. VIA BERTELOTTI, 7 10121 TORINO (TO)		 SERVIZI DI AUTOMAZIONE INDUSTRIALE	QUADRO GENERALE UFFICI QUFF_250129		COMMESSA:		
				DISEGN.	T.G.				COPERTINA				
				VISTO	P.D.								
REV.	MODIFICA	DATA	FIRMA	APPR.	P.D.	SOST. IL :	SOST. DA :	FILE : QUFF_250129			250129		FG. 1 F.S. 1A

LAYOUT QUADRO ELETTRICO

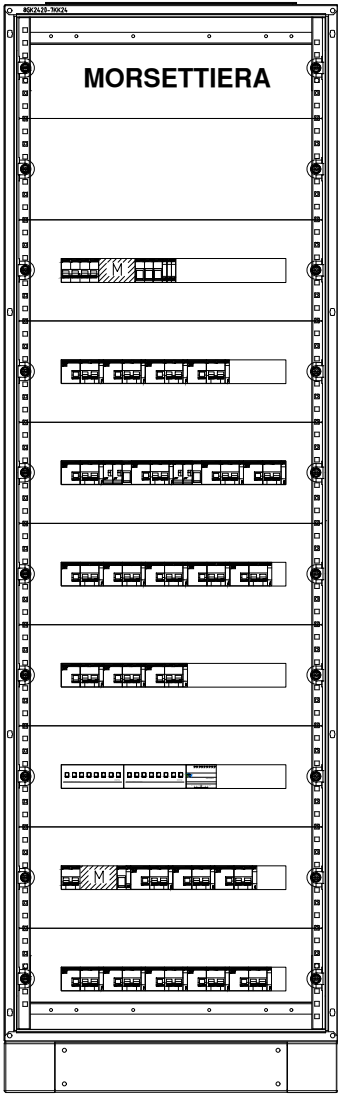


				DATA	15/04/2026	RI.GENERA S.R.L. VIA BERLOTTI, 7 10121 TORINO (TO)		 TECNOSAPRI SERVICE IMPIANTI DA AUTOMAZIONE INDUSTRIALE	QUADRO GENERALE UFFICI QUFF_250129		COMMESSA:			
				DISEGN.	T.G.				LAYOUT QUADRO ELETTRICO		250129		FG. 1A F.S. 2	
				VISTO	P.D.									
REV.	MODIFICA	DATA	FIRMA	APPR.	P.D.	SOST. IL :	SOST. DA :	FILE : QUFF_250129						


LISTA FOGLI \ INDEX

[illegible]


				DATA	15/04/2026	RI.GENERA S.R.L. VIA BERTOLOTTI, 7 10121 TORINO (TO)		 SERVIZI DI AUTOMAZIONE INDUSTRIALE	QUADRO GENERALE UFFICI		COMMESSA:			
				DISEGN.	T.G.				QUFF_250129					
				VISTO	P.D.				LEGENDA		250129		FG. 2	
REV.	MODIFICA	DATA	FIRMA	APPR.	P.D.	SOST. IL :	SOST. DA :	FILE :QUFF_250129			F.S. 3			

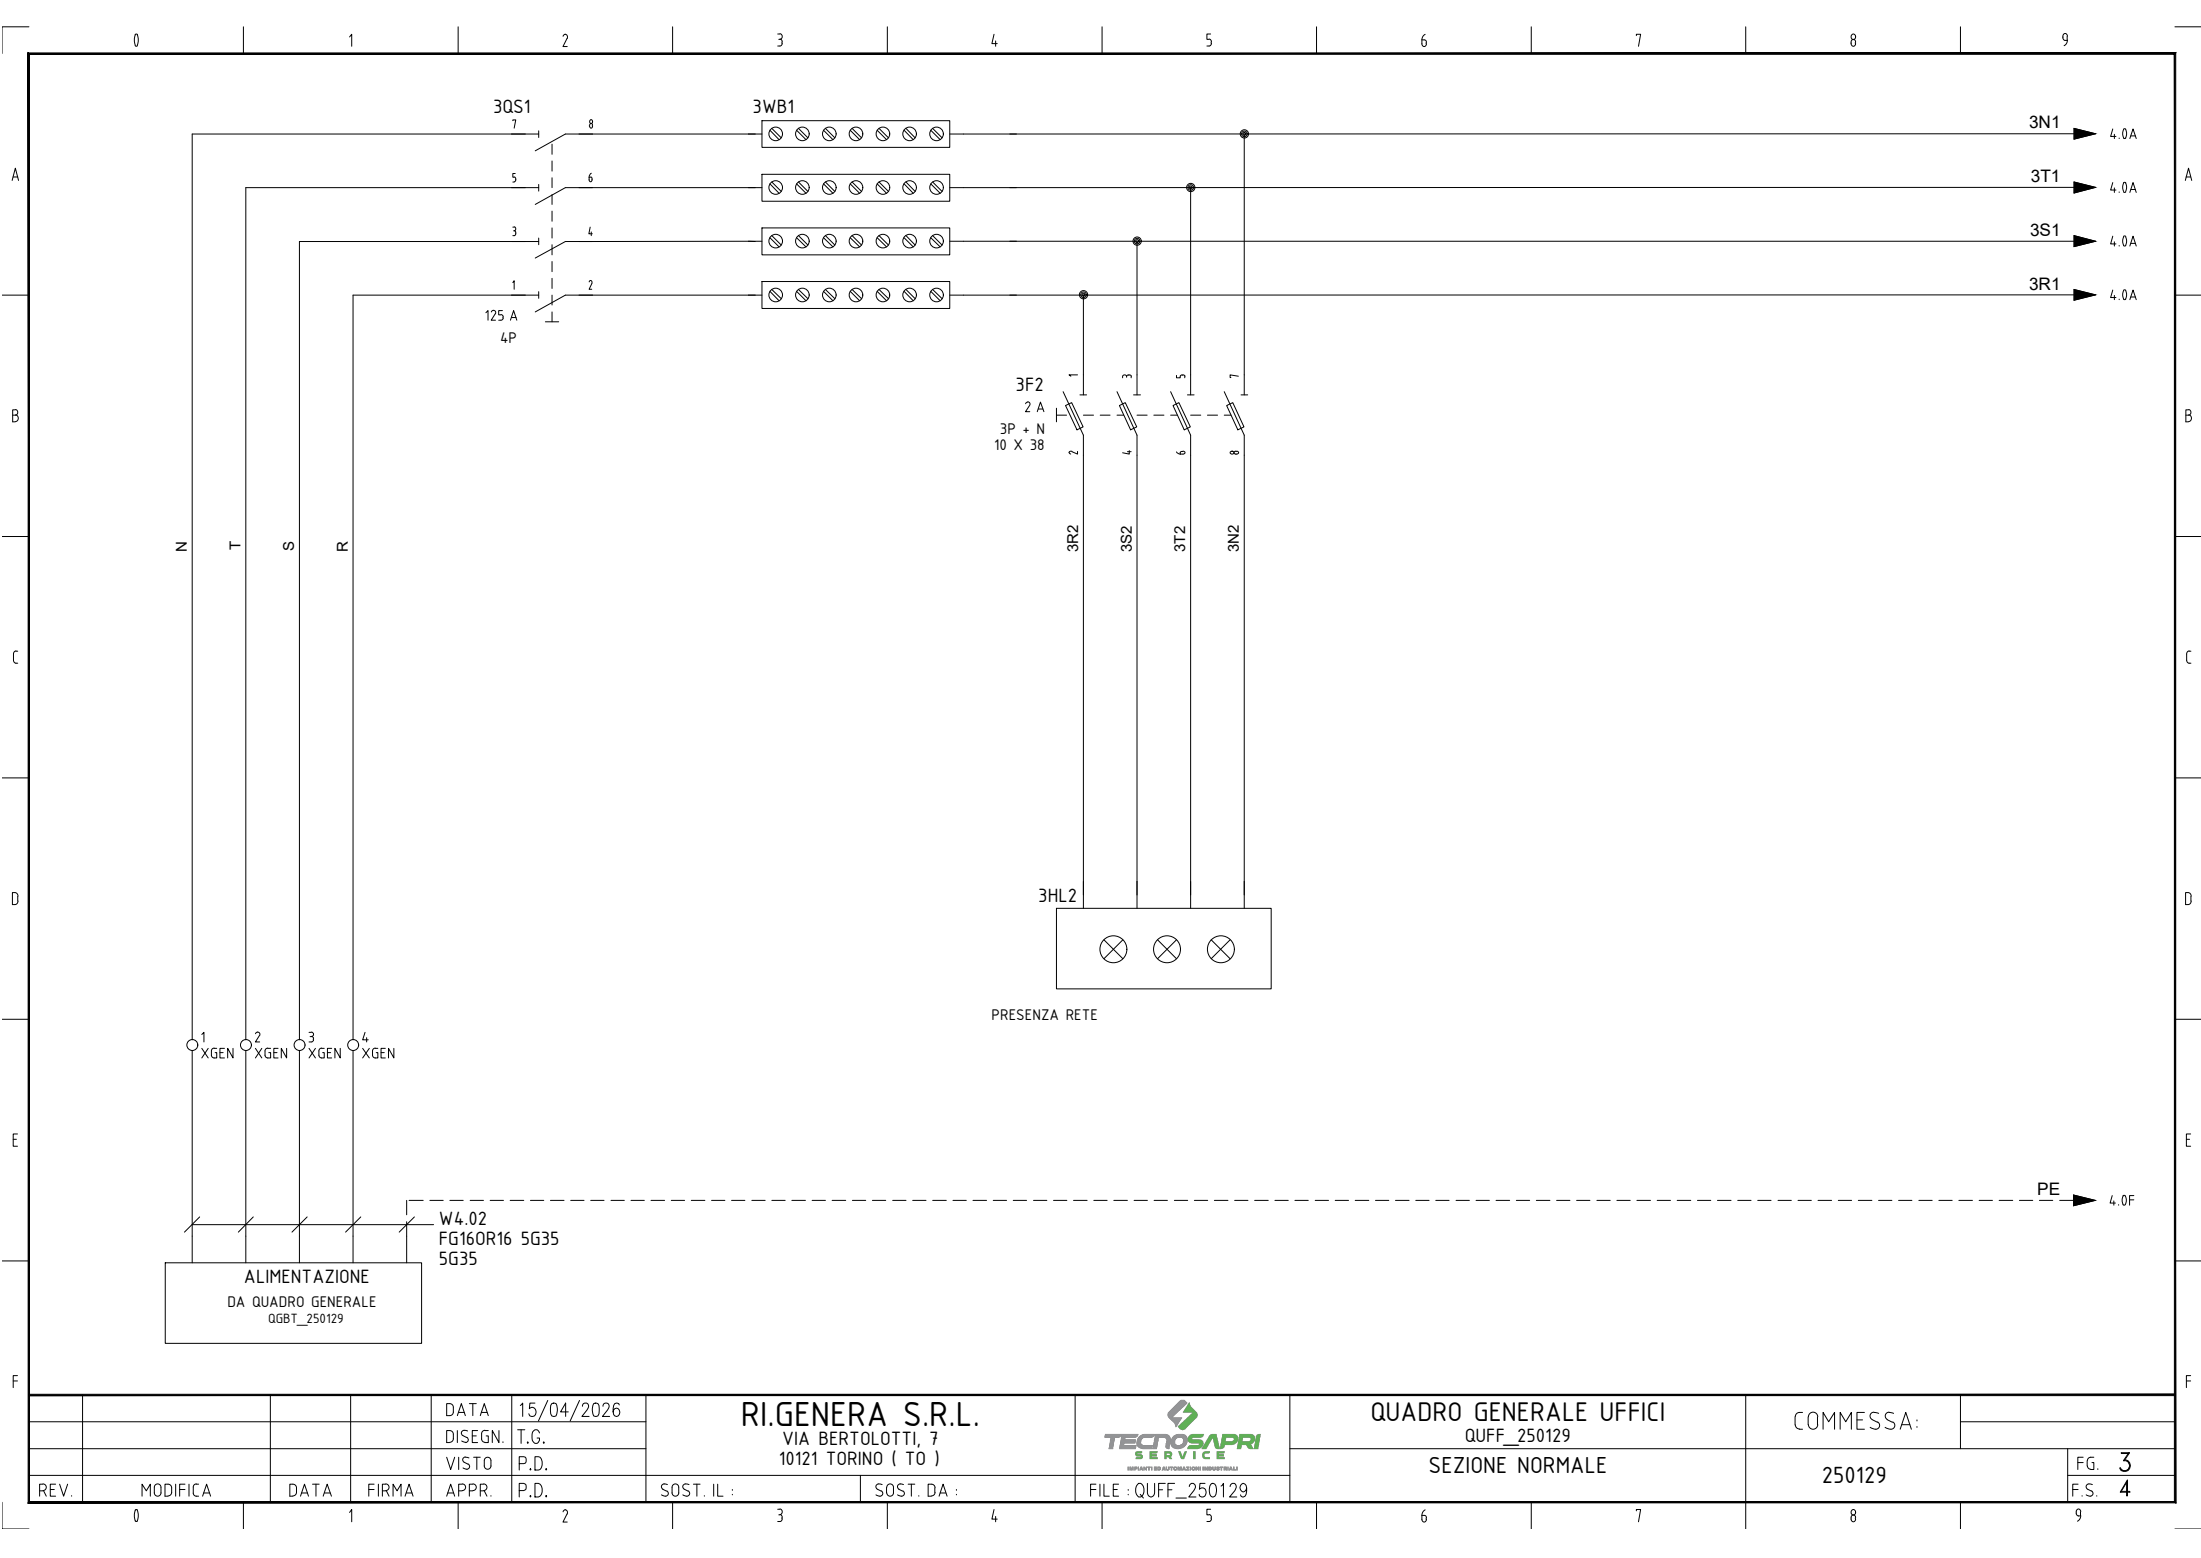

				DATA	15/04/2026	RI.GENERA S.R.L. VIA BERTOLOTTI, 7 10121 TORINO (TO)			QUADRO GENERALE UFFICI QUFF_250129		COMMESSA:			
				DISEGN.	T.G.				SEZIONE NORMALE		250129		FG. 3	
				VISTO	P.D.								F.S. 4	
REV.	MODIFICA	DATA	FIRMA	APPR.	P.D.	SOST. IL :	SOST. DA :	FILE : QUFF_250129						

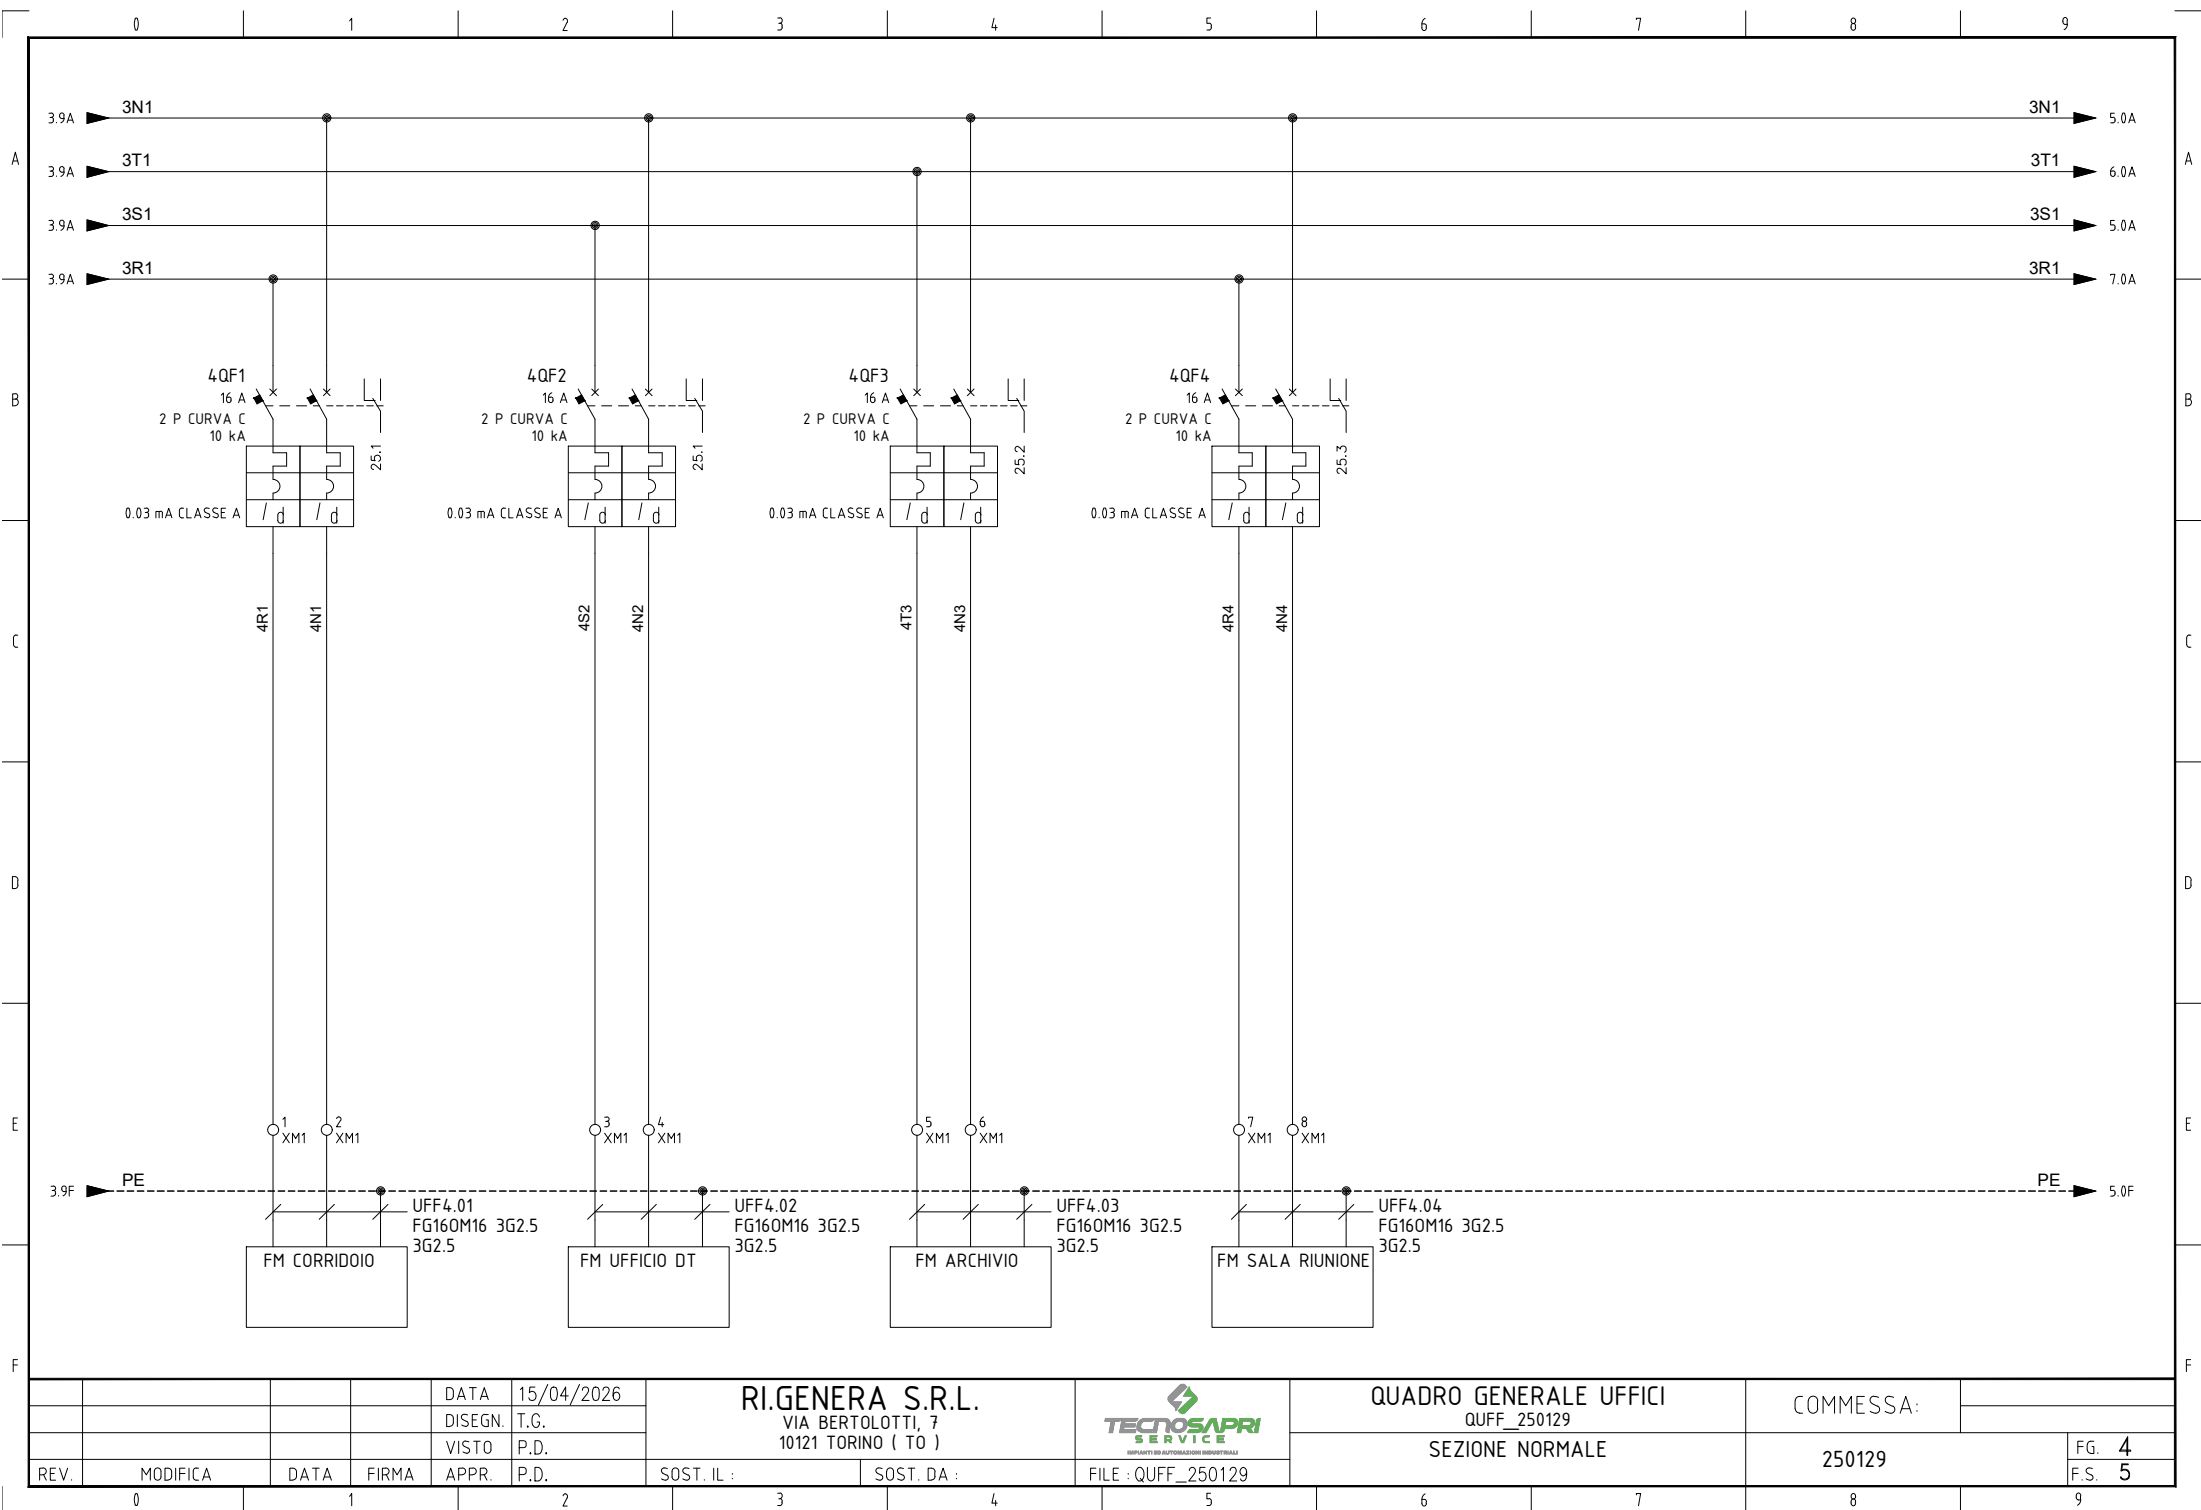

				DATA	15/04/2026	RI.GENERA S.R.L. VIA BERTOLOTTI, 7 10121 TORINO (TO)			QUADRO GENERALE UFFICI		COMMESSA:			
			DISEGN.	T.G.	QUFF_250129									
			VISTO	P.D.					SEZIONE NORMALE		250129		FG.	4
REV.	MODIFICA	DATA	FIRMA	APPR.	P.D.	SOST. IL :	SOST. DA :	FILE : QUFF_250129					F.S.	5

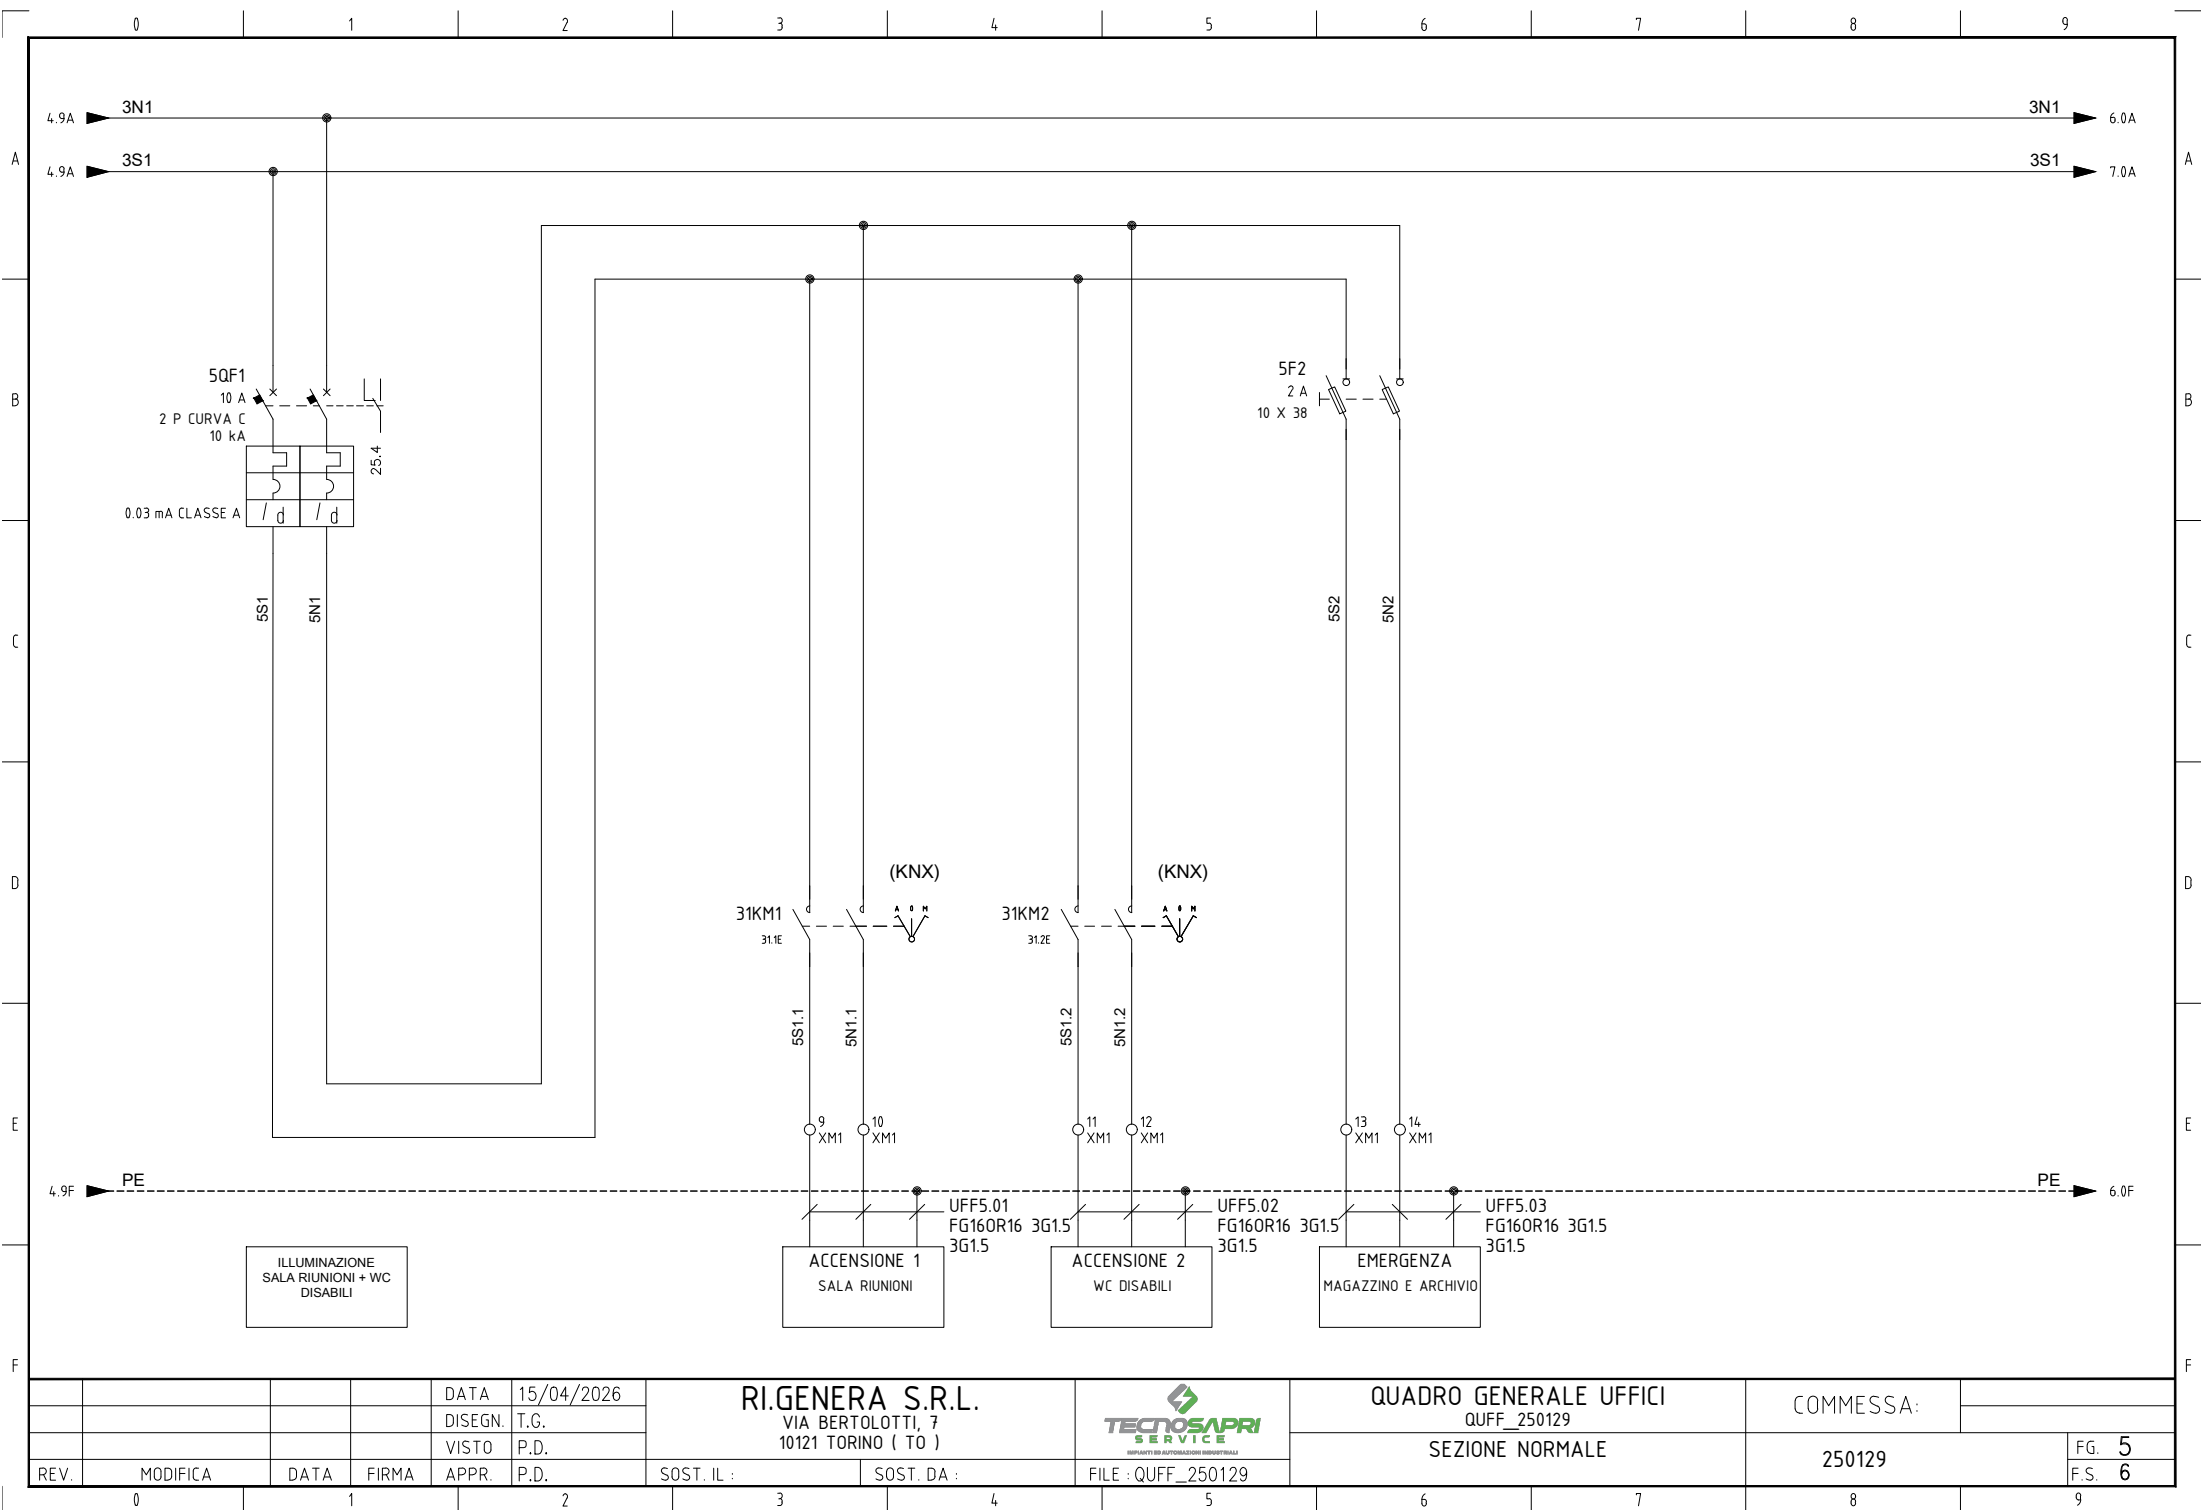


				DATA	15/04/2026
				DISEGN.	T.G.
				VISTO	P.D.
				APPR.	P.D.


RI.GENERA S.R.L.
VIA BERTELOTTI, 7
10121 TORINO (TO)




QUADRO GENERALE UFFICI
QUFF_250129
SEZIONE NORMALE

COMMESSA:	
250129	FG. 5 F.S. 6

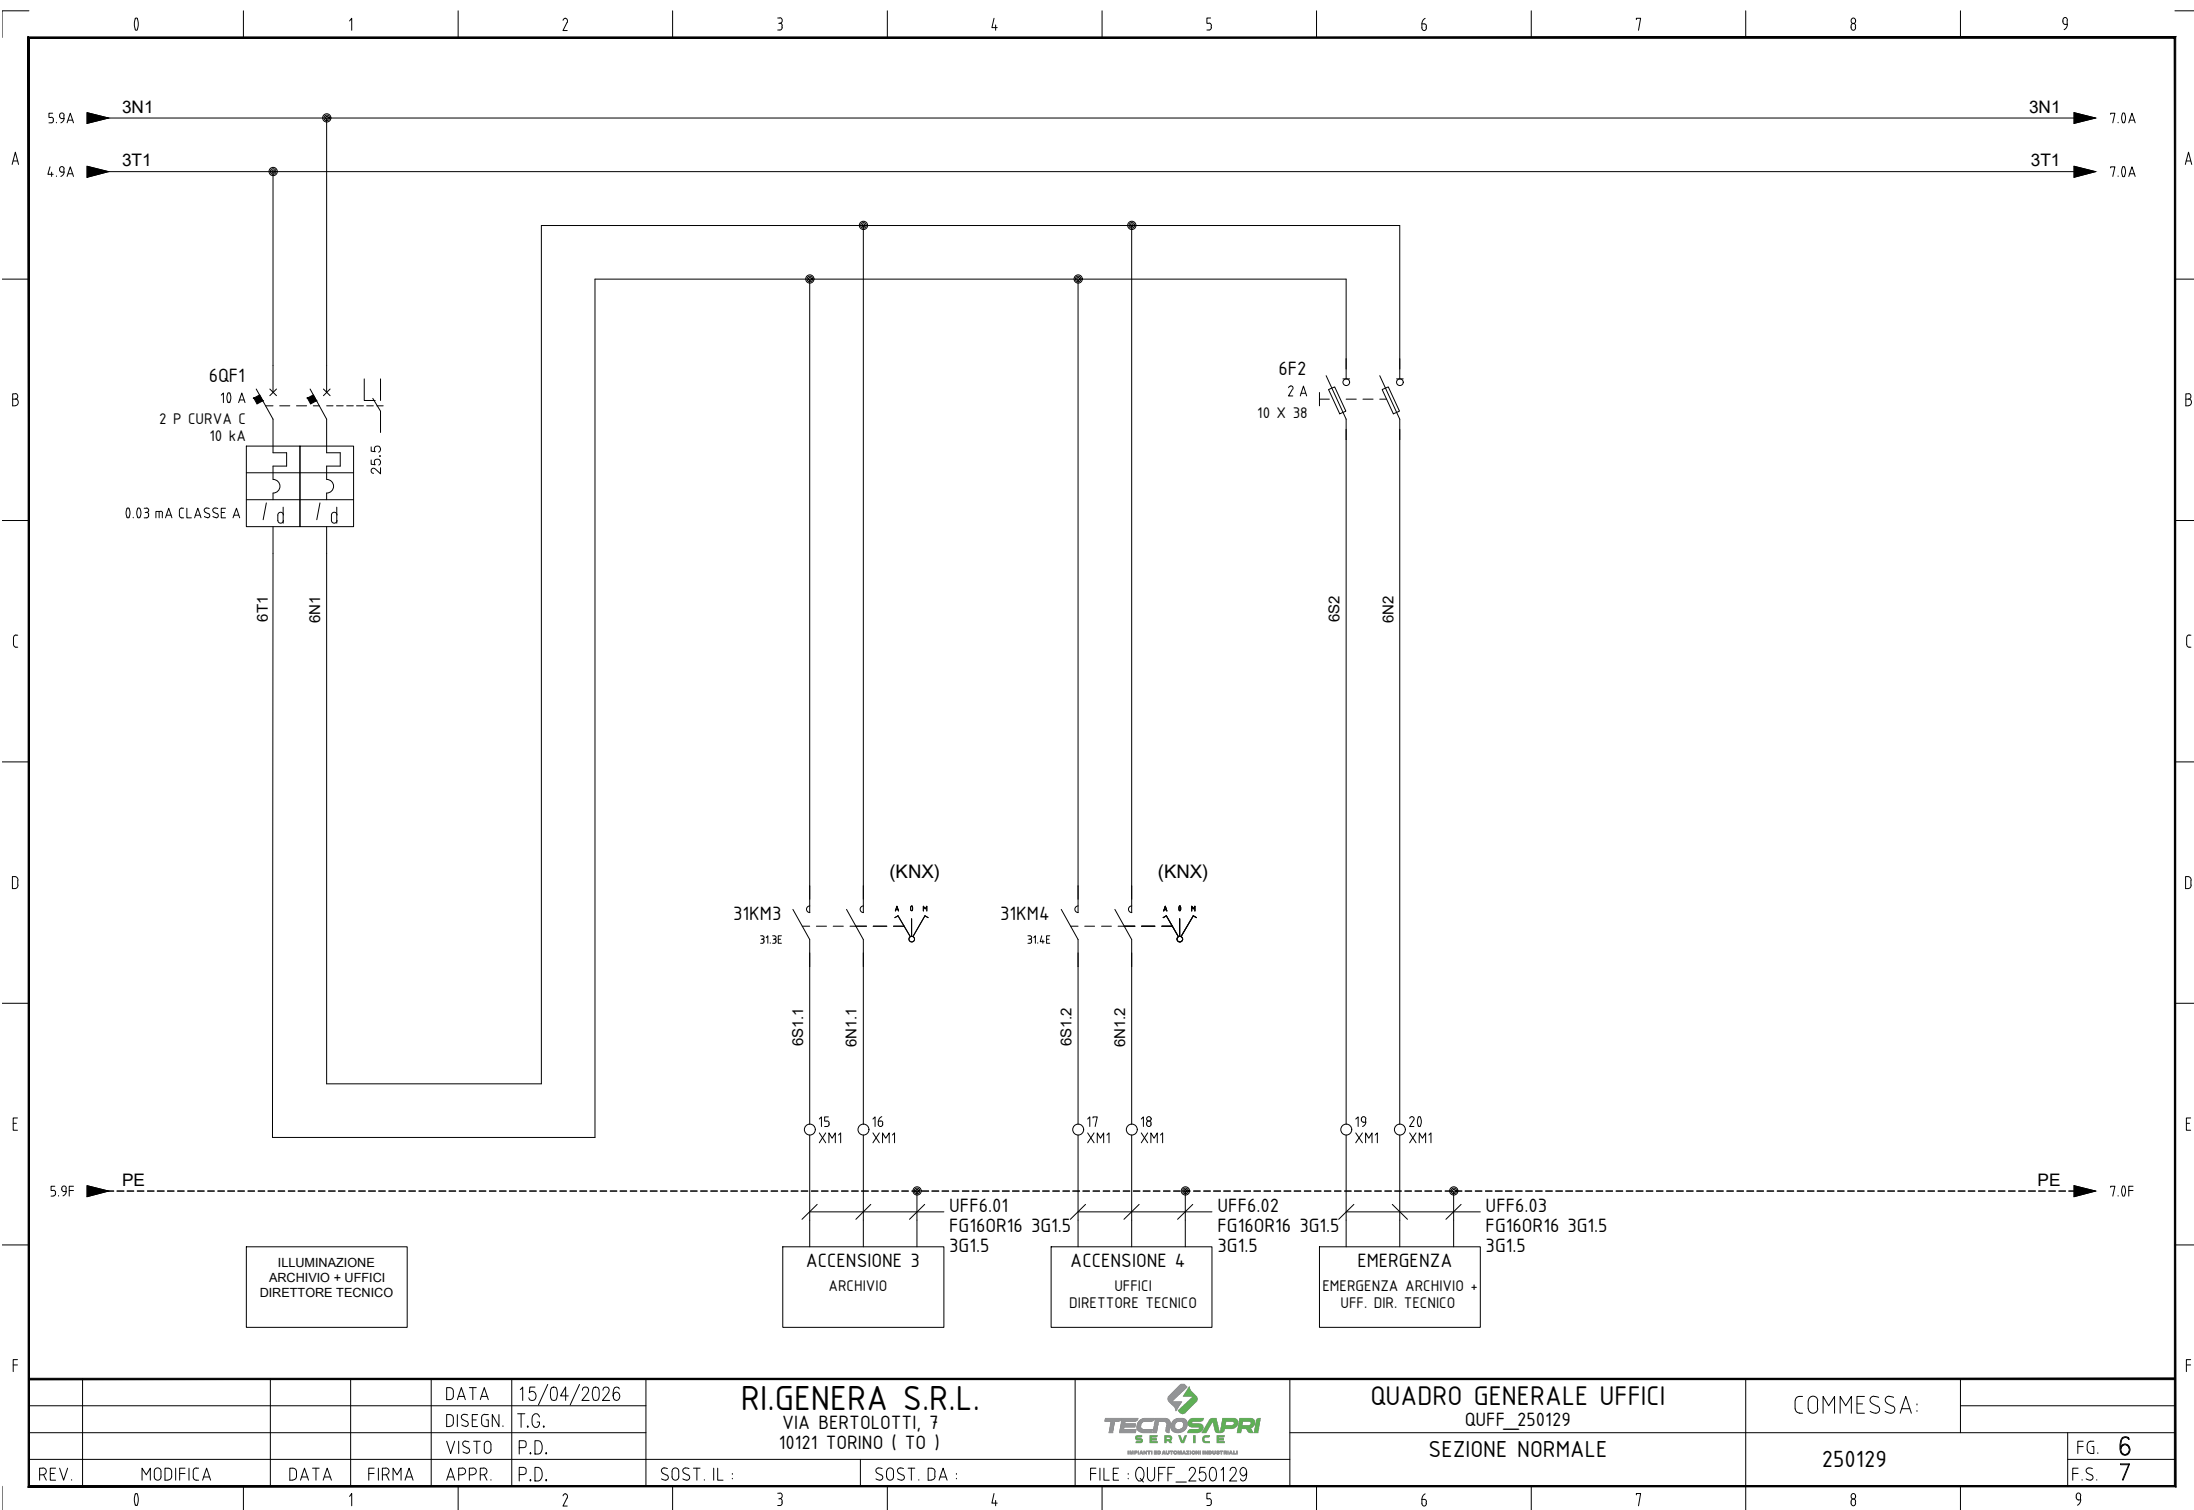


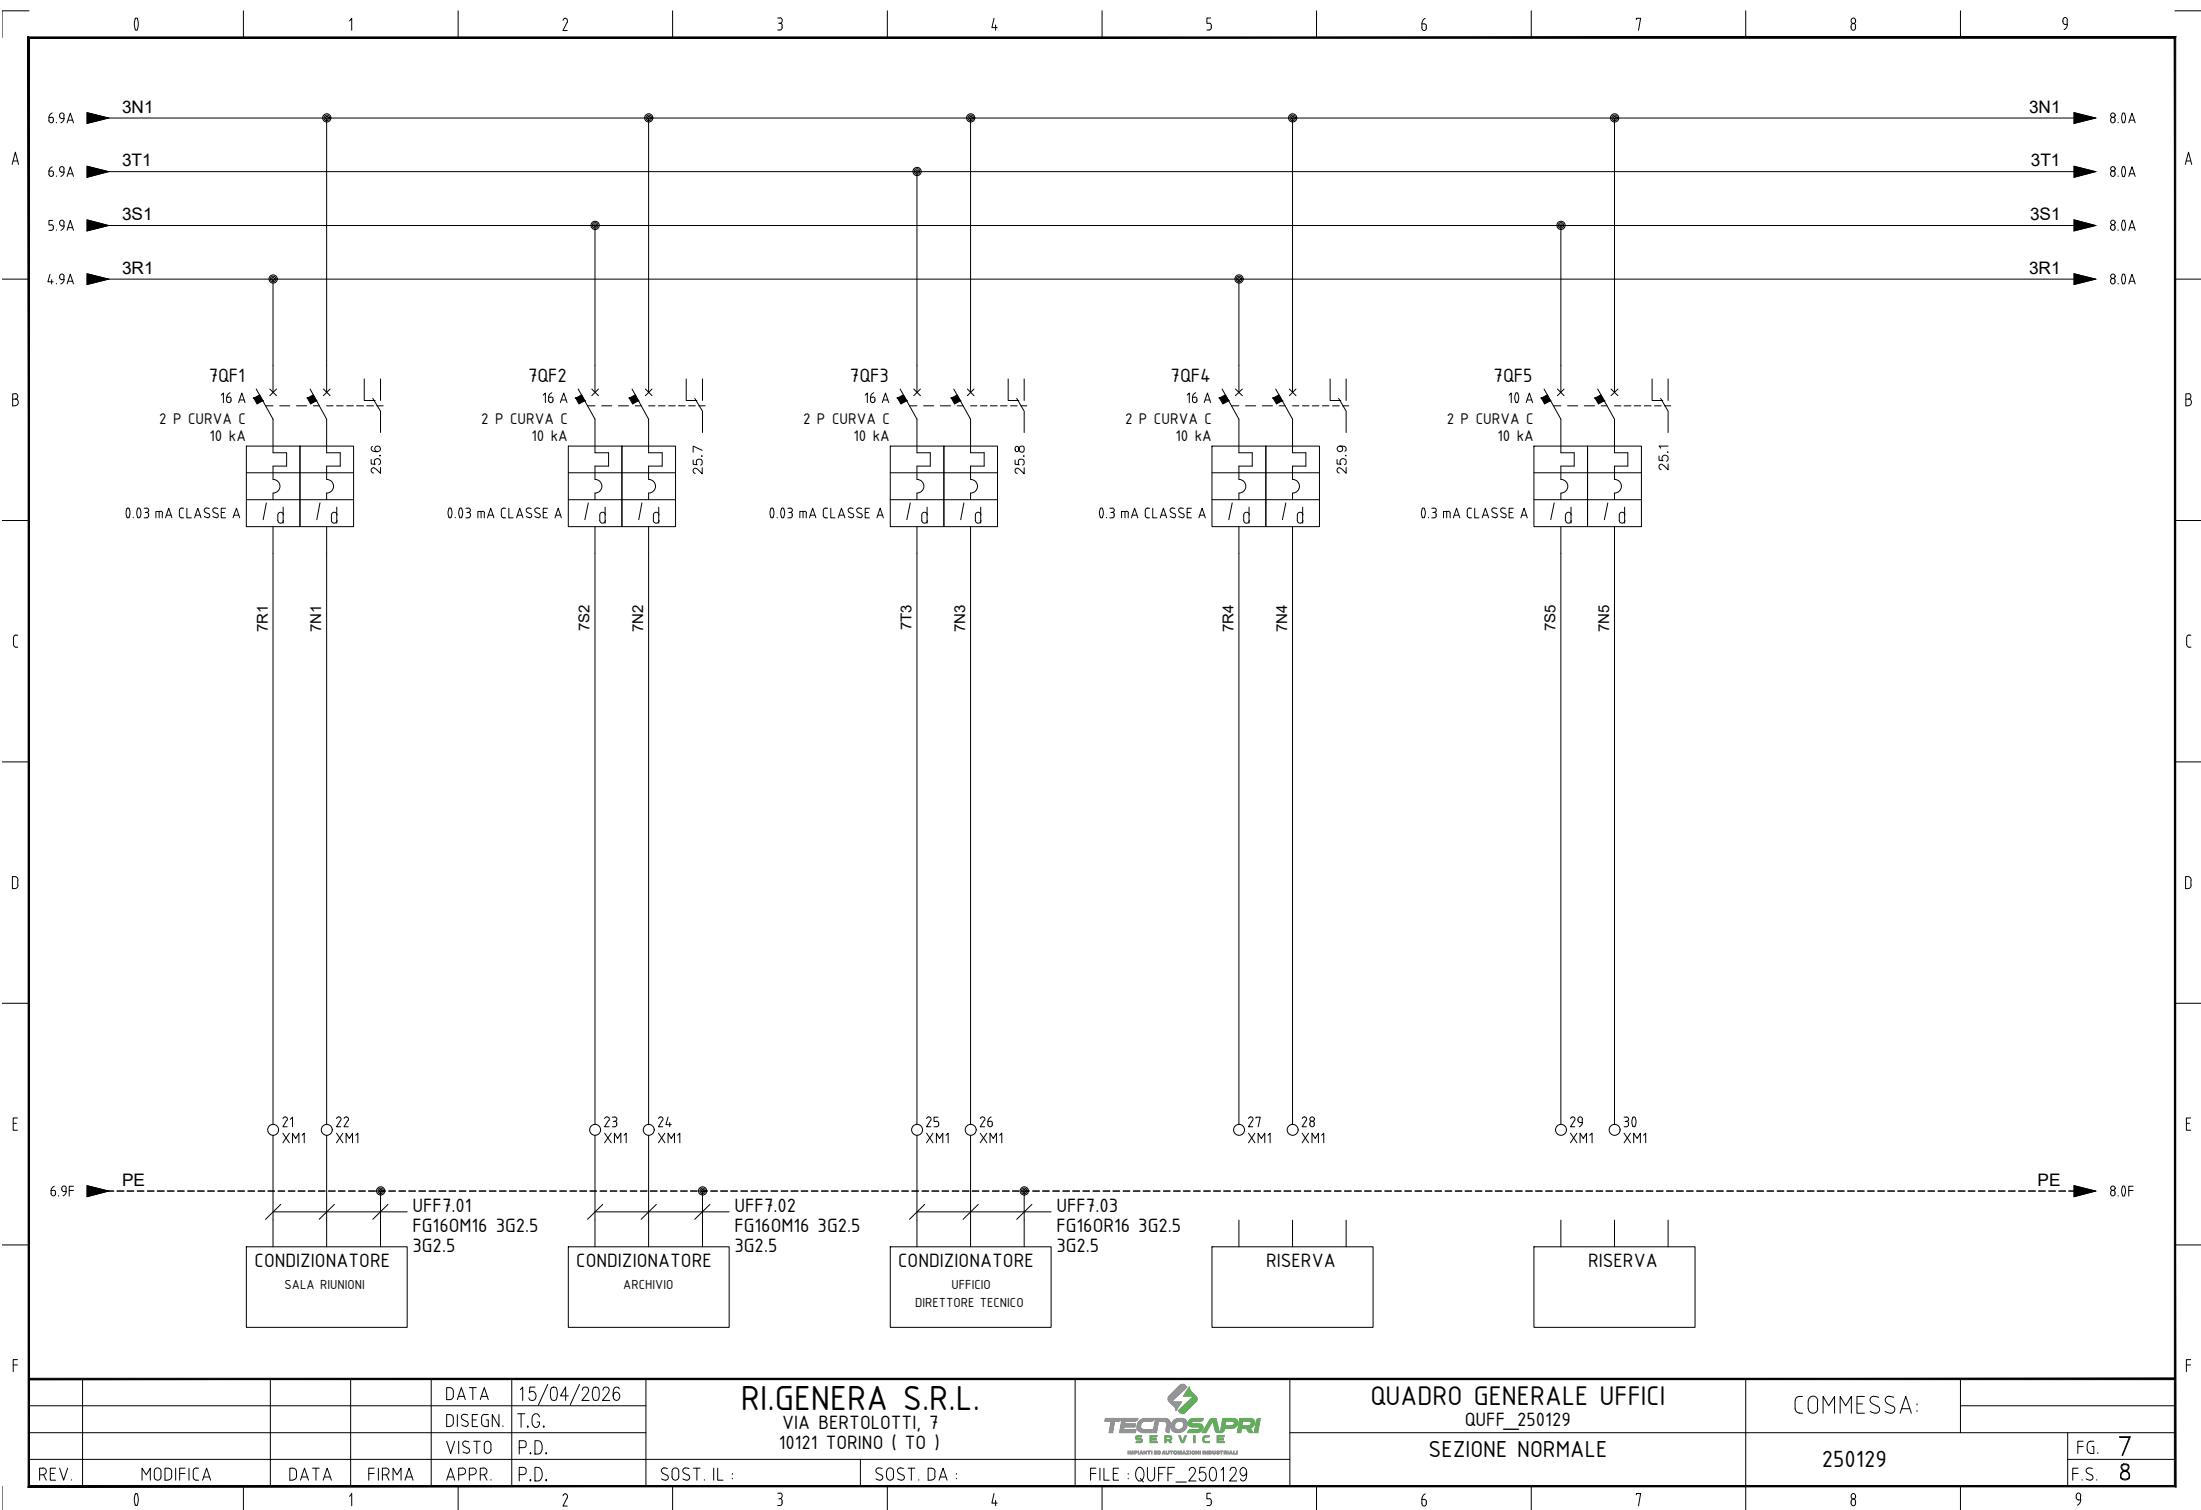


				DATA	15/04/2026	RI.GENERA S.R.L. VIA BERTELOTTI, 7 10121 TORINO (TO)			QUADRO GENERALE UFFICI		COMMESSA:			
				DISEGN.	T.G.				QUFF_250129					
				VISTO	P.D.						SEZIONE NORMALE			
REV.	MODIFICA	DATA	FIRMA	APPR.	P.D.	SOST. IL :	SOST. DA :	FILE : QUFF_250129			250129		FG. 7	F.S. 8

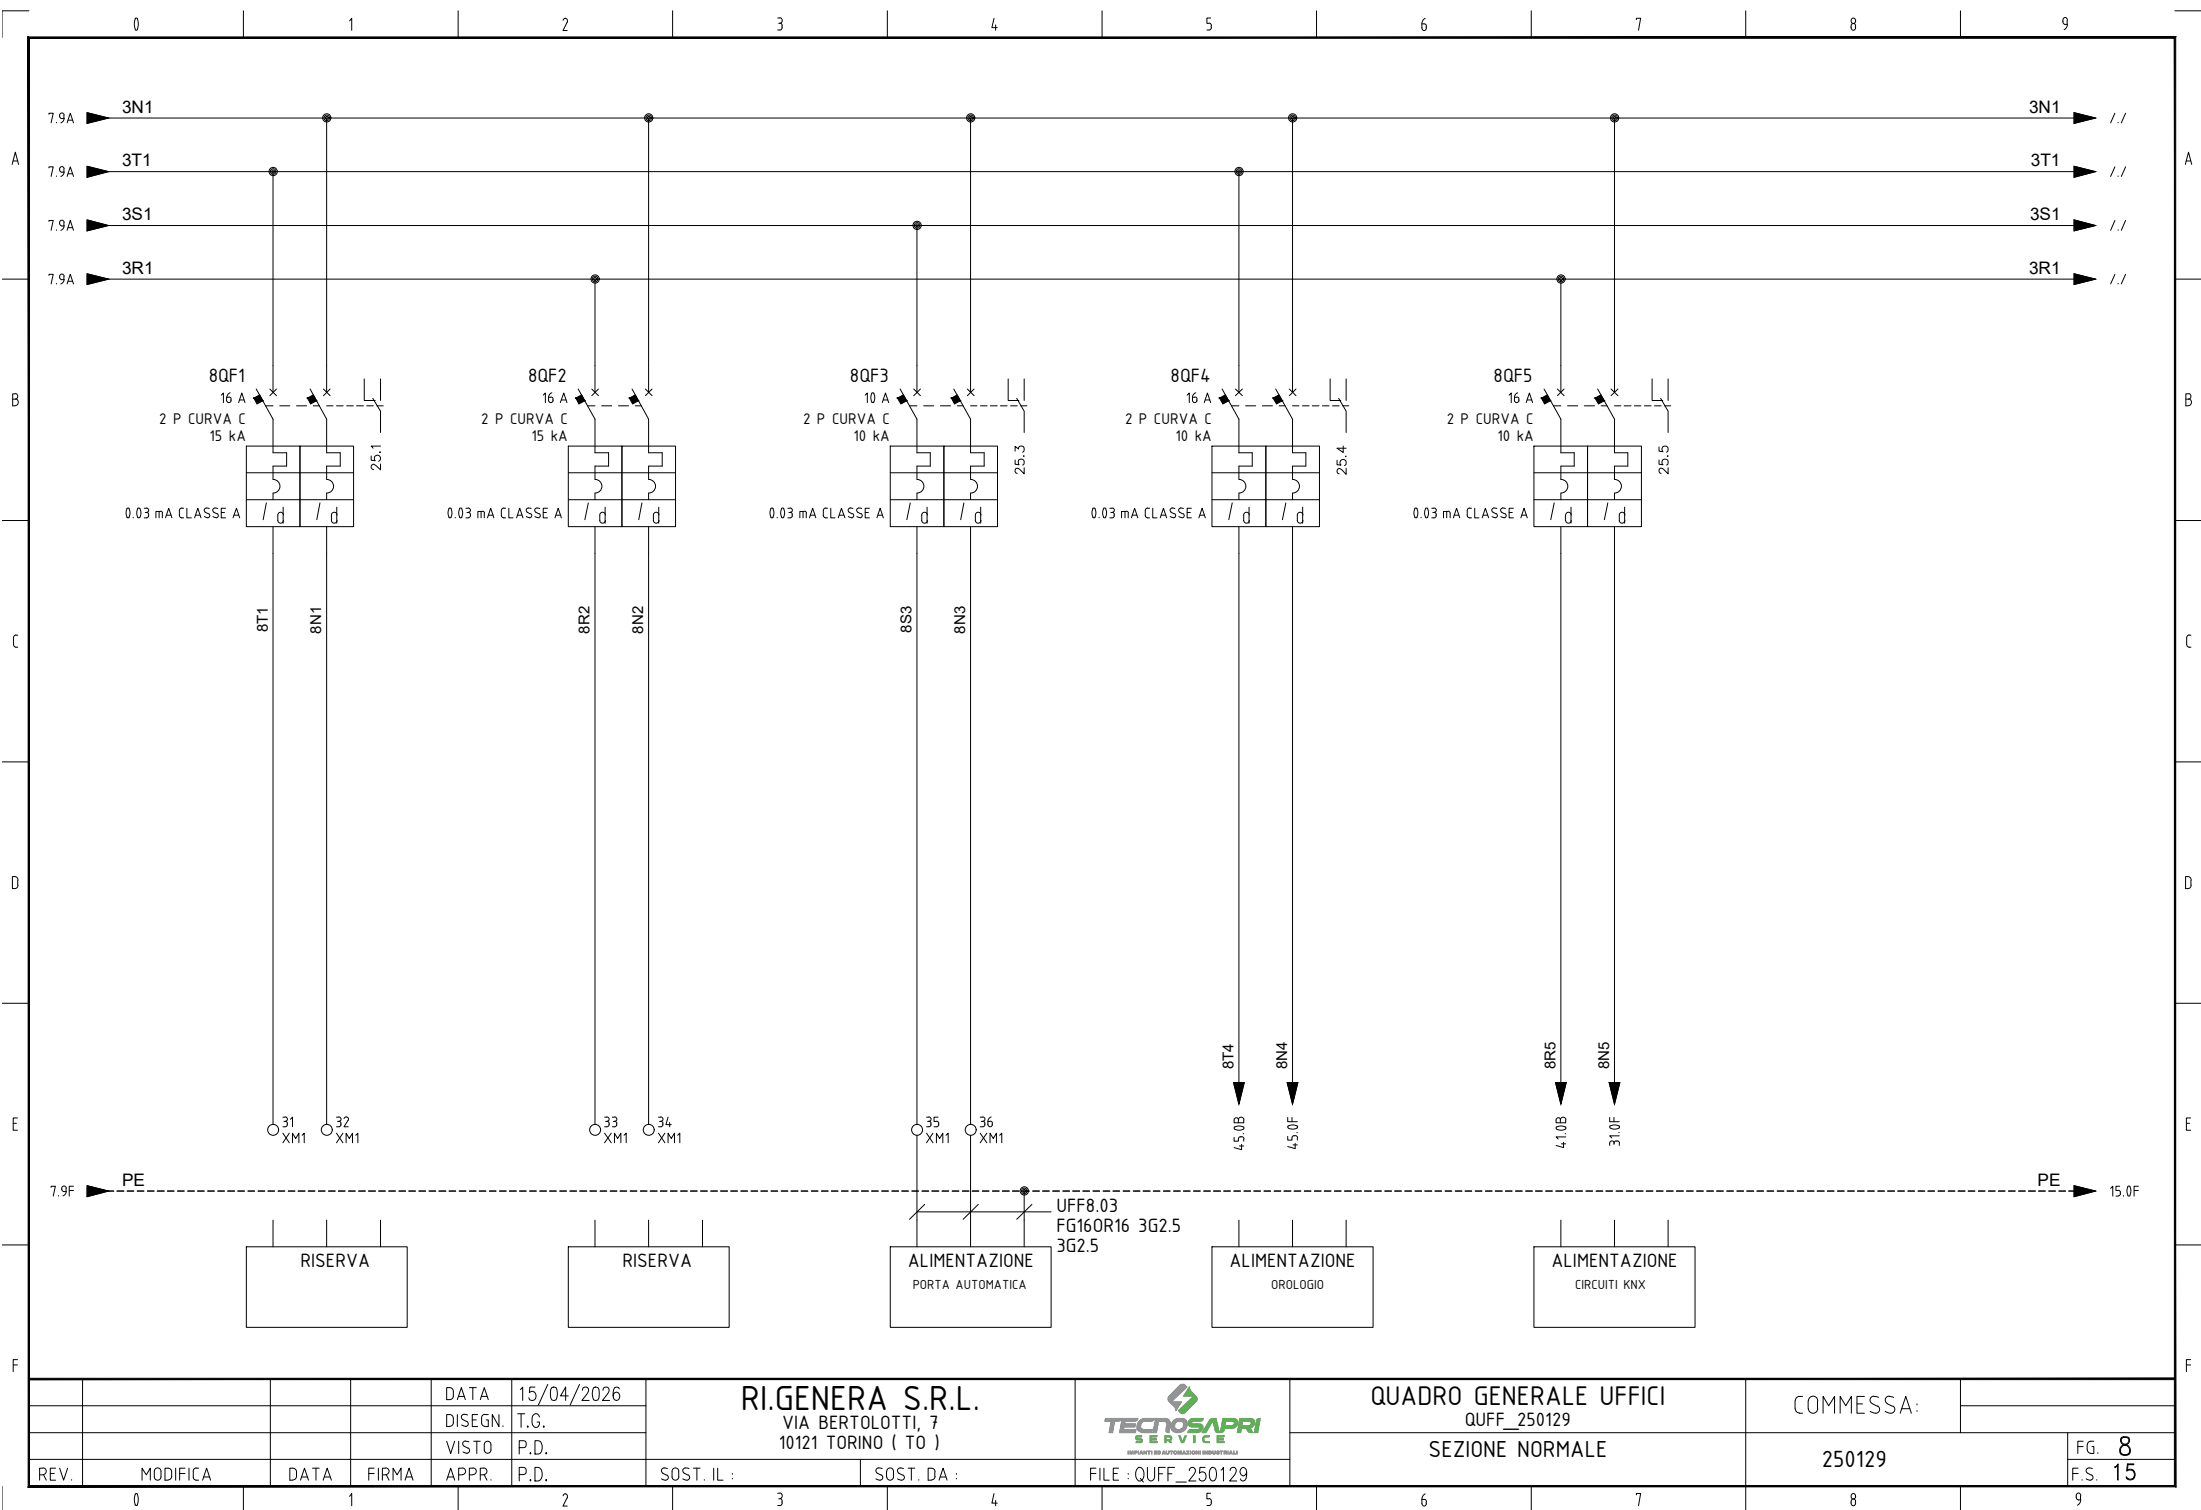

				DATA	15/04/2026	RI.GENERA S.R.L. VIA BERTELOTTI, 7 10121 TORINO (TO)			TECNOSAPRI SERVICE IMPIANTI ED AUTOMAZIONI INDUSTRIALI		QUADRO GENERALE UFFICI QUFF_250129 SEZIONE NORMALE		COMMESSA: 250129		FG. 8 F.S. 15	
				DISEGN.	T.G.											
				VISTO	P.D.											
REV.	MODIFICA	DATA	FIRMA	APPR.	P.D.	SOST. IL :	SOST. DA :	FILE : QUFF_250129								

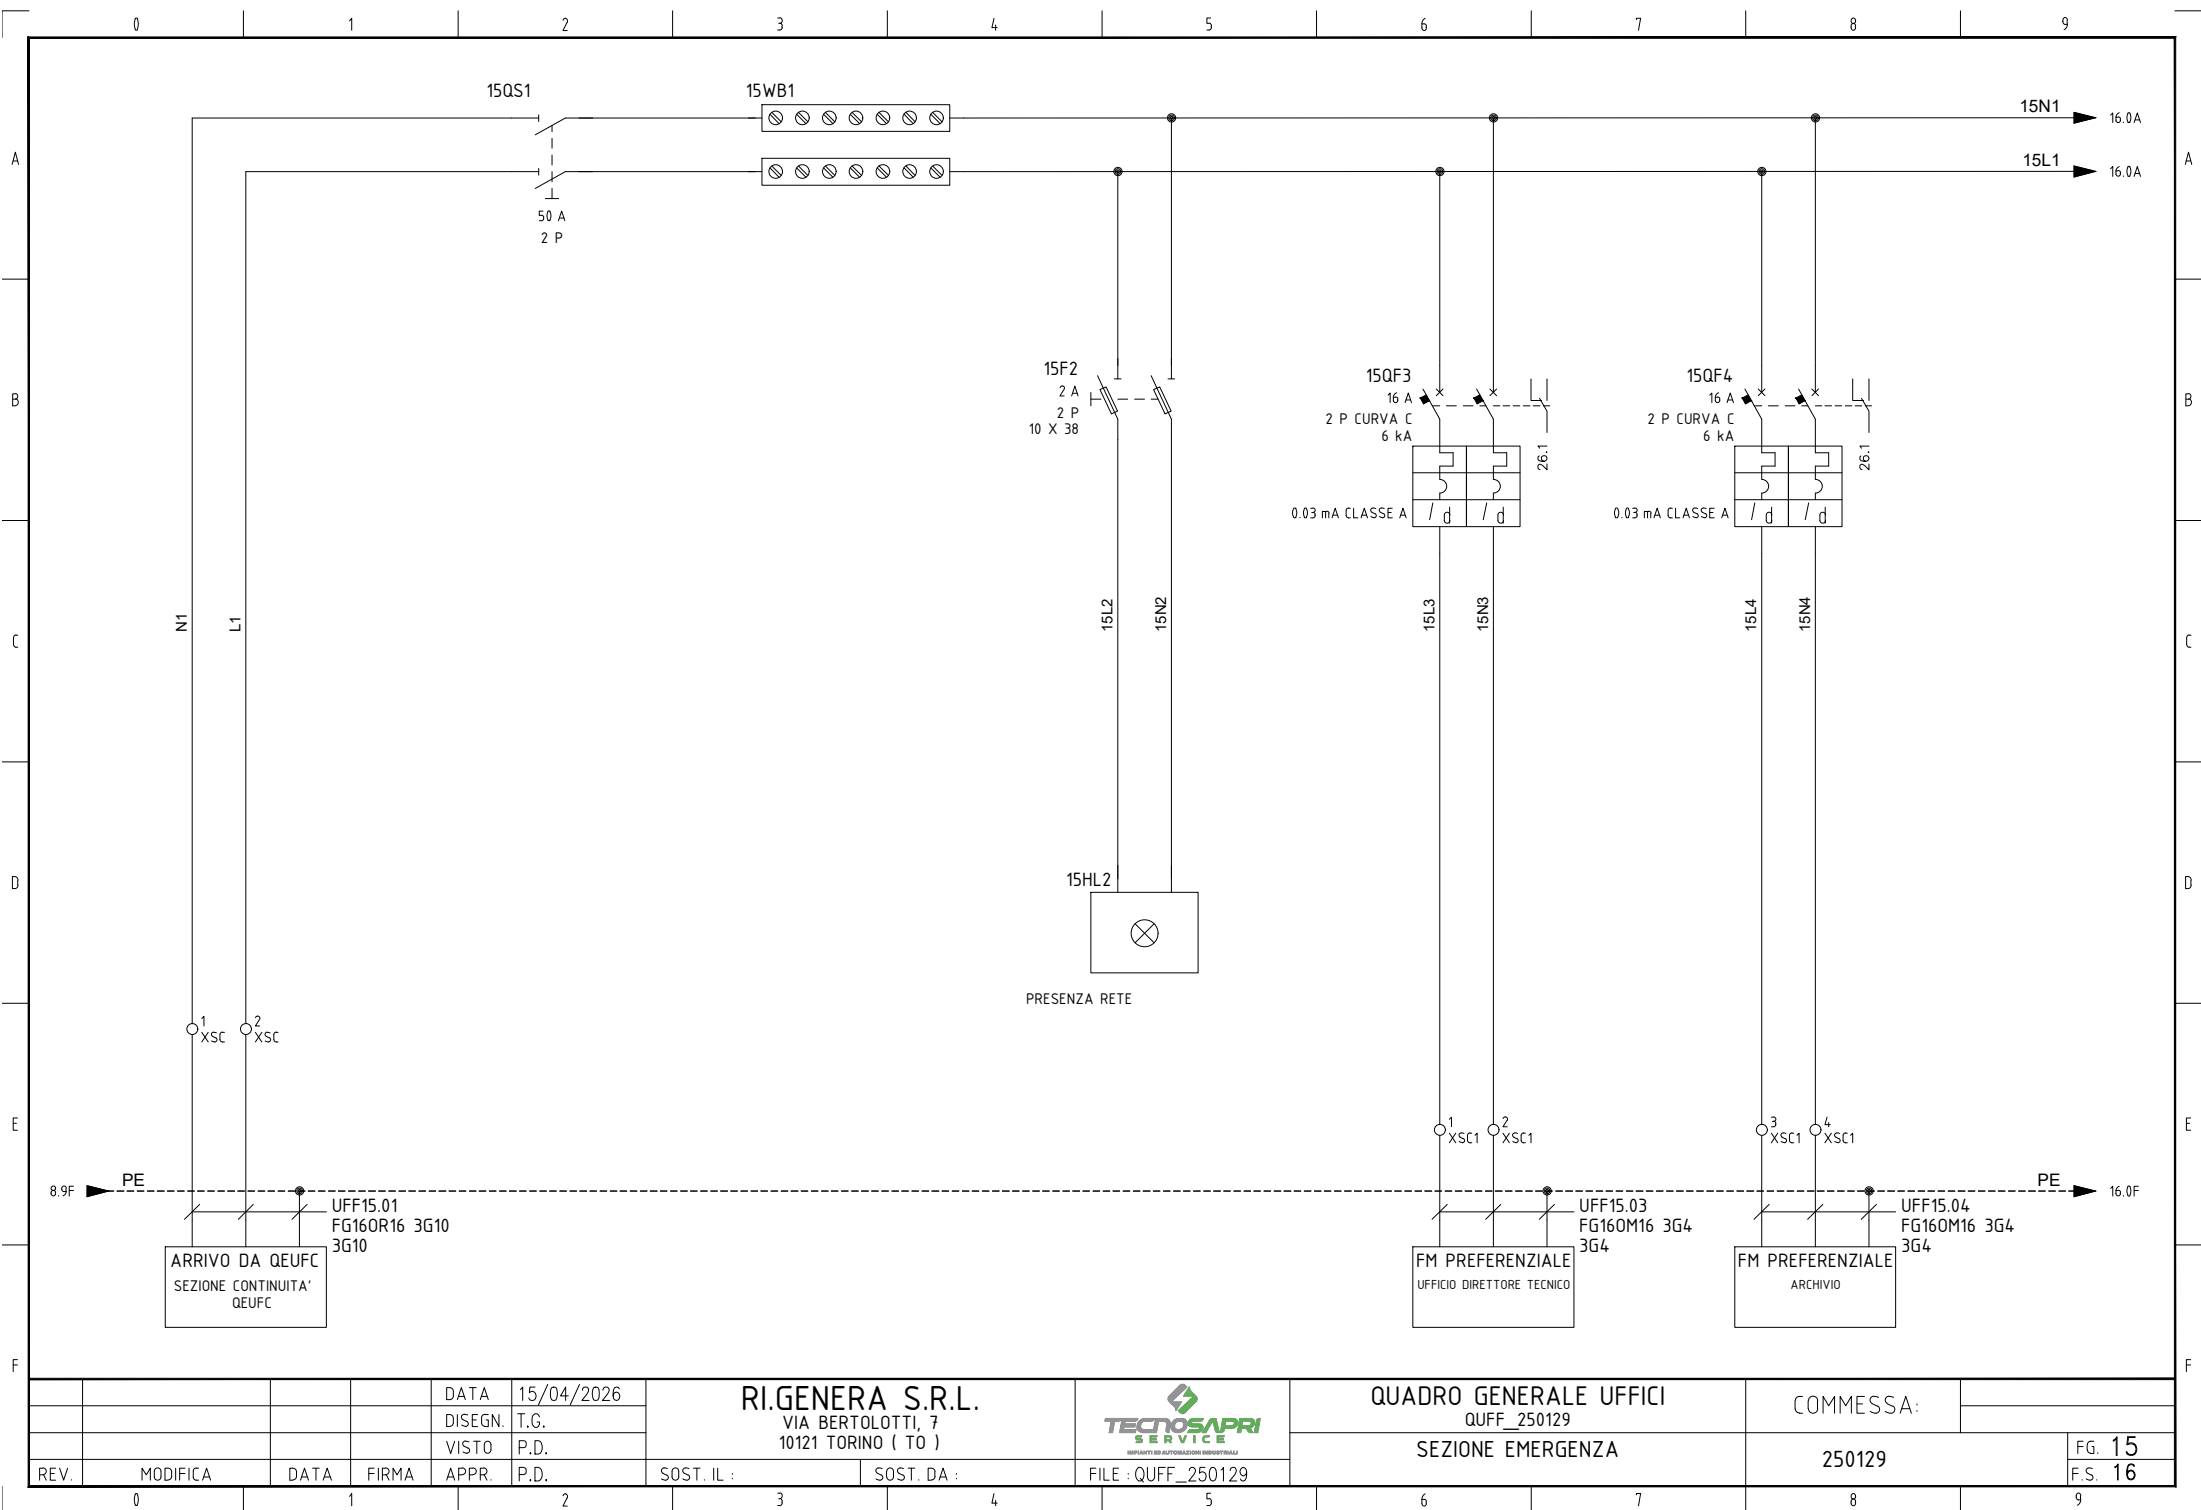


				DATA	15/04/2026	RI.GENERA S.R.L. VIA BERTOLOTTI, 7 10121 TORINO (TO)			QUADRO GENERALE UFFICI		COMMESSA:		
				DISEGN.	T.G.				QUFF_250129				
				VISTO	P.D.						SEZIONE EMERGENZA		250129
REV.	MODIFICA	DATA	FIRMA	APPR.	P.D.	SOST. IL :	SOST. DA :	FILE : QUFF_250129			F.S. 16		

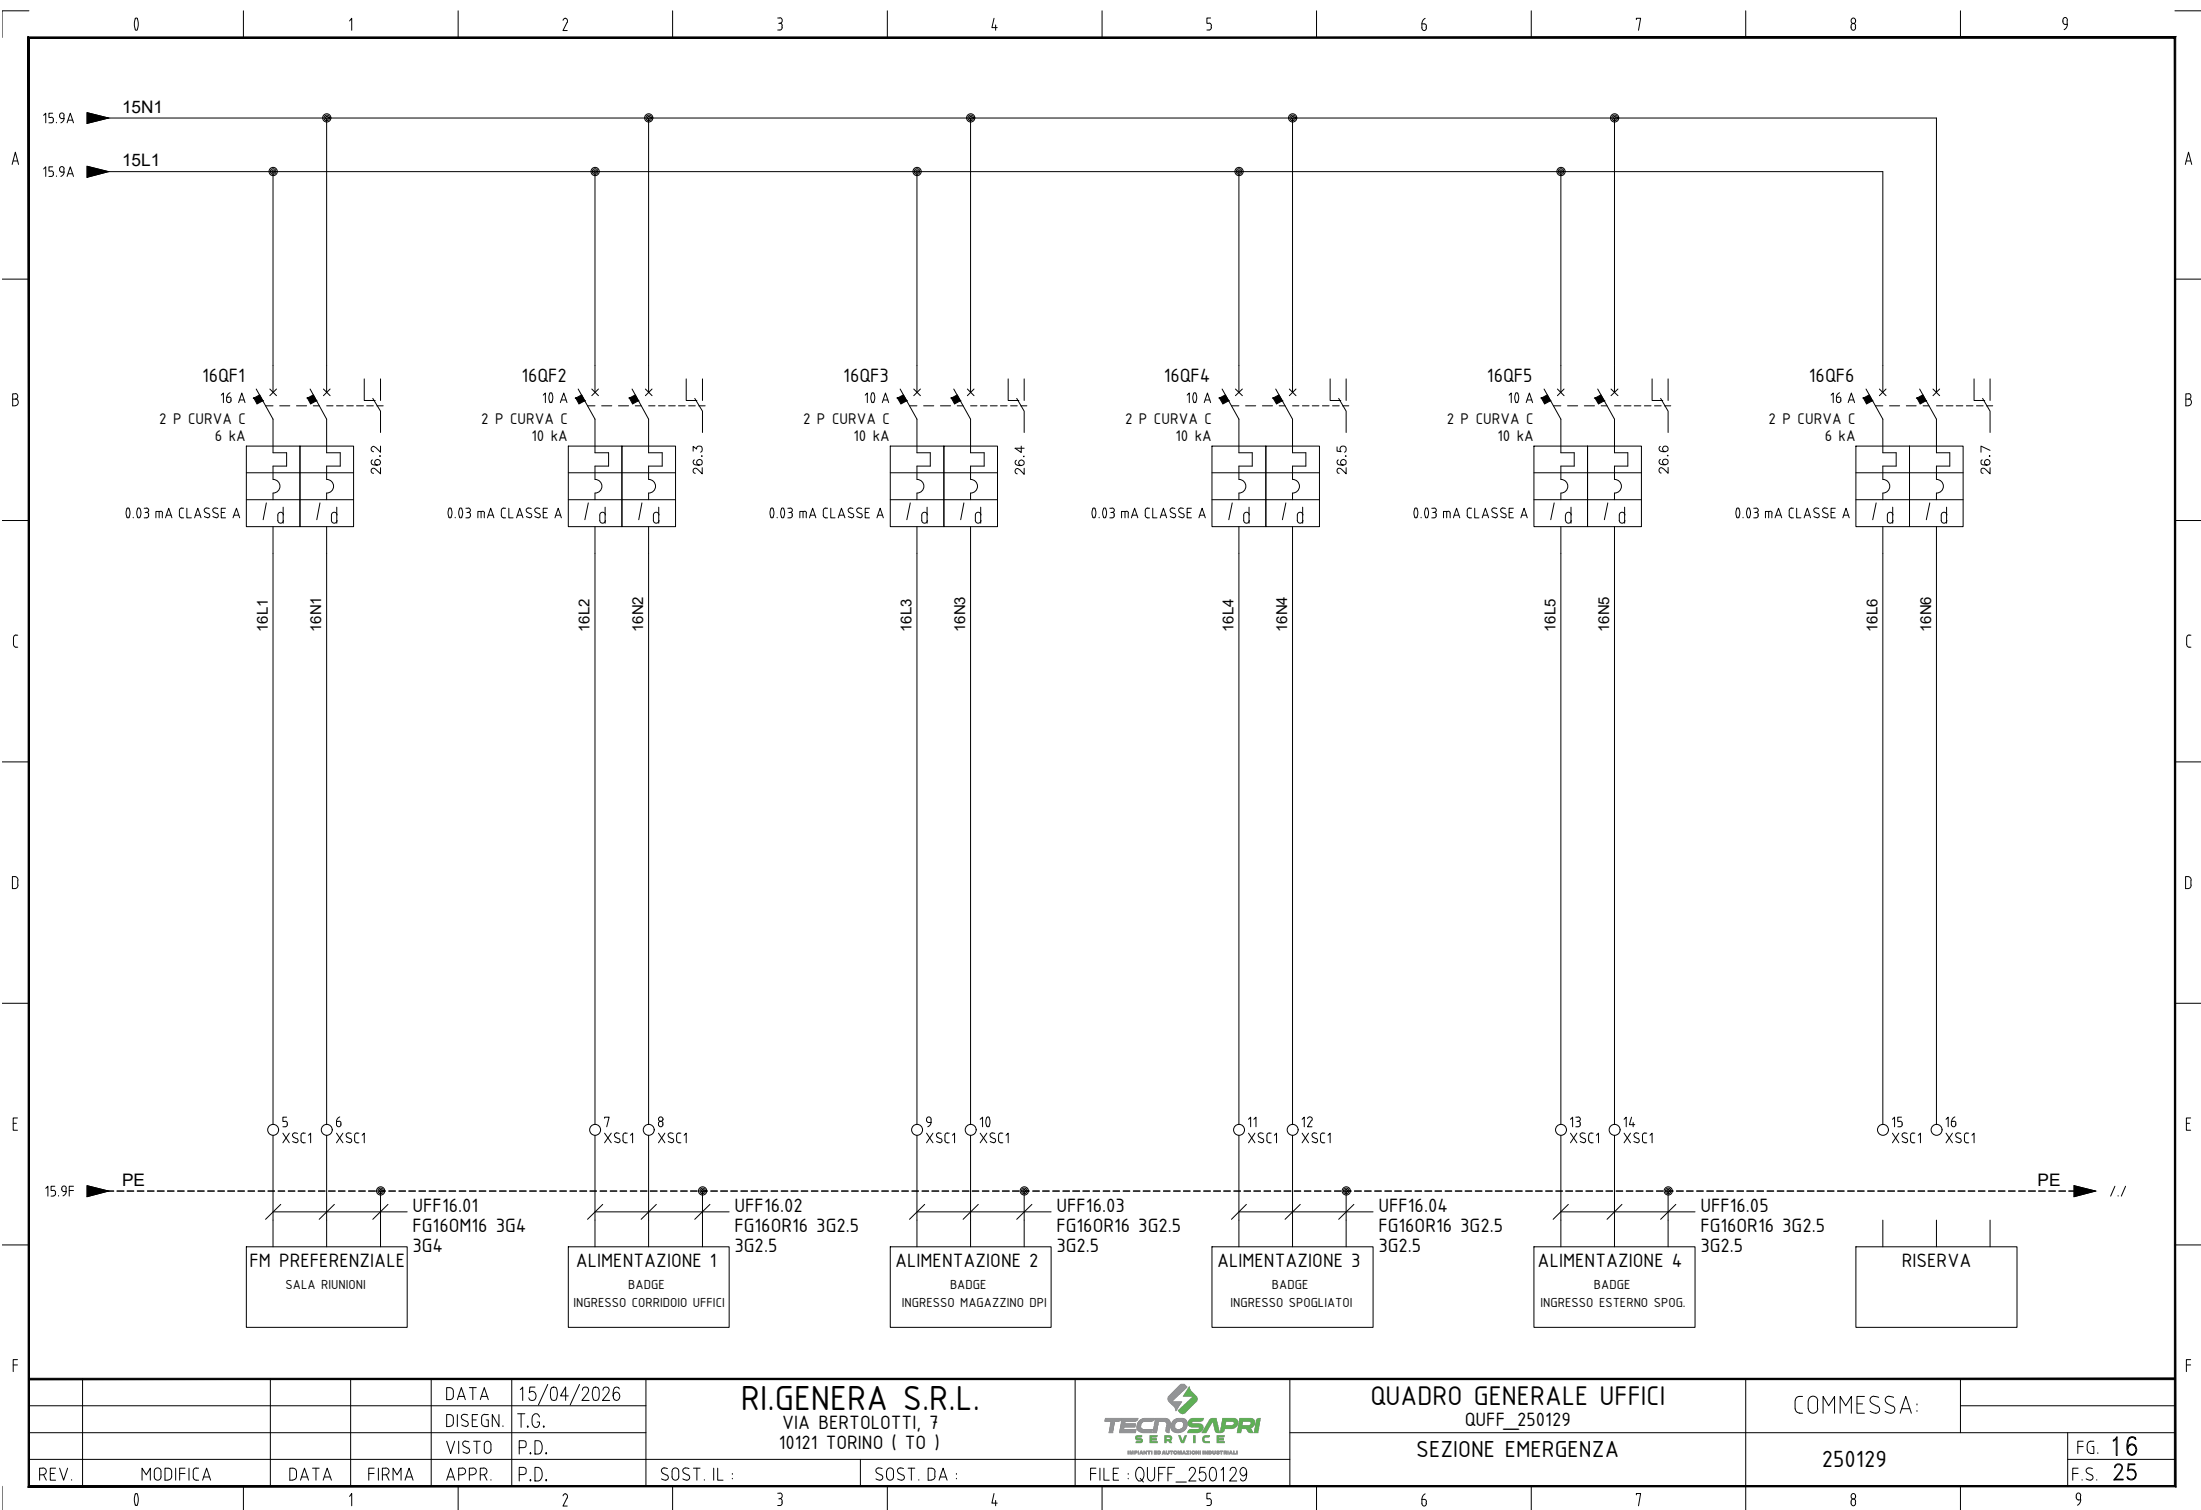


				DATA	15/04/2026	RI.GENERA S.R.L. VIA BERTELOTTI, 7 10121 TORINO (TO)			TECNOSAPRI SERVICE IMPIANTI DA AUTOMAZIONE INDUSTRIALE		QUADRO GENERALE UFFICI QUFF_250129 SEZIONE EMERGENZA		COMMESSA: 250129		FG. 16 F.S. 25	
				DISEGN.	T.G.											
				VISTO	P.D.											
REV.	MODIFICA	DATA	FIRMA	APPR.	P.D.	SOST. IL :	SOST. DA :	FILE : QUFF_250129								

CONTATTI AUSILIARI IN MORSETTIERA SEZIONE NORMALE

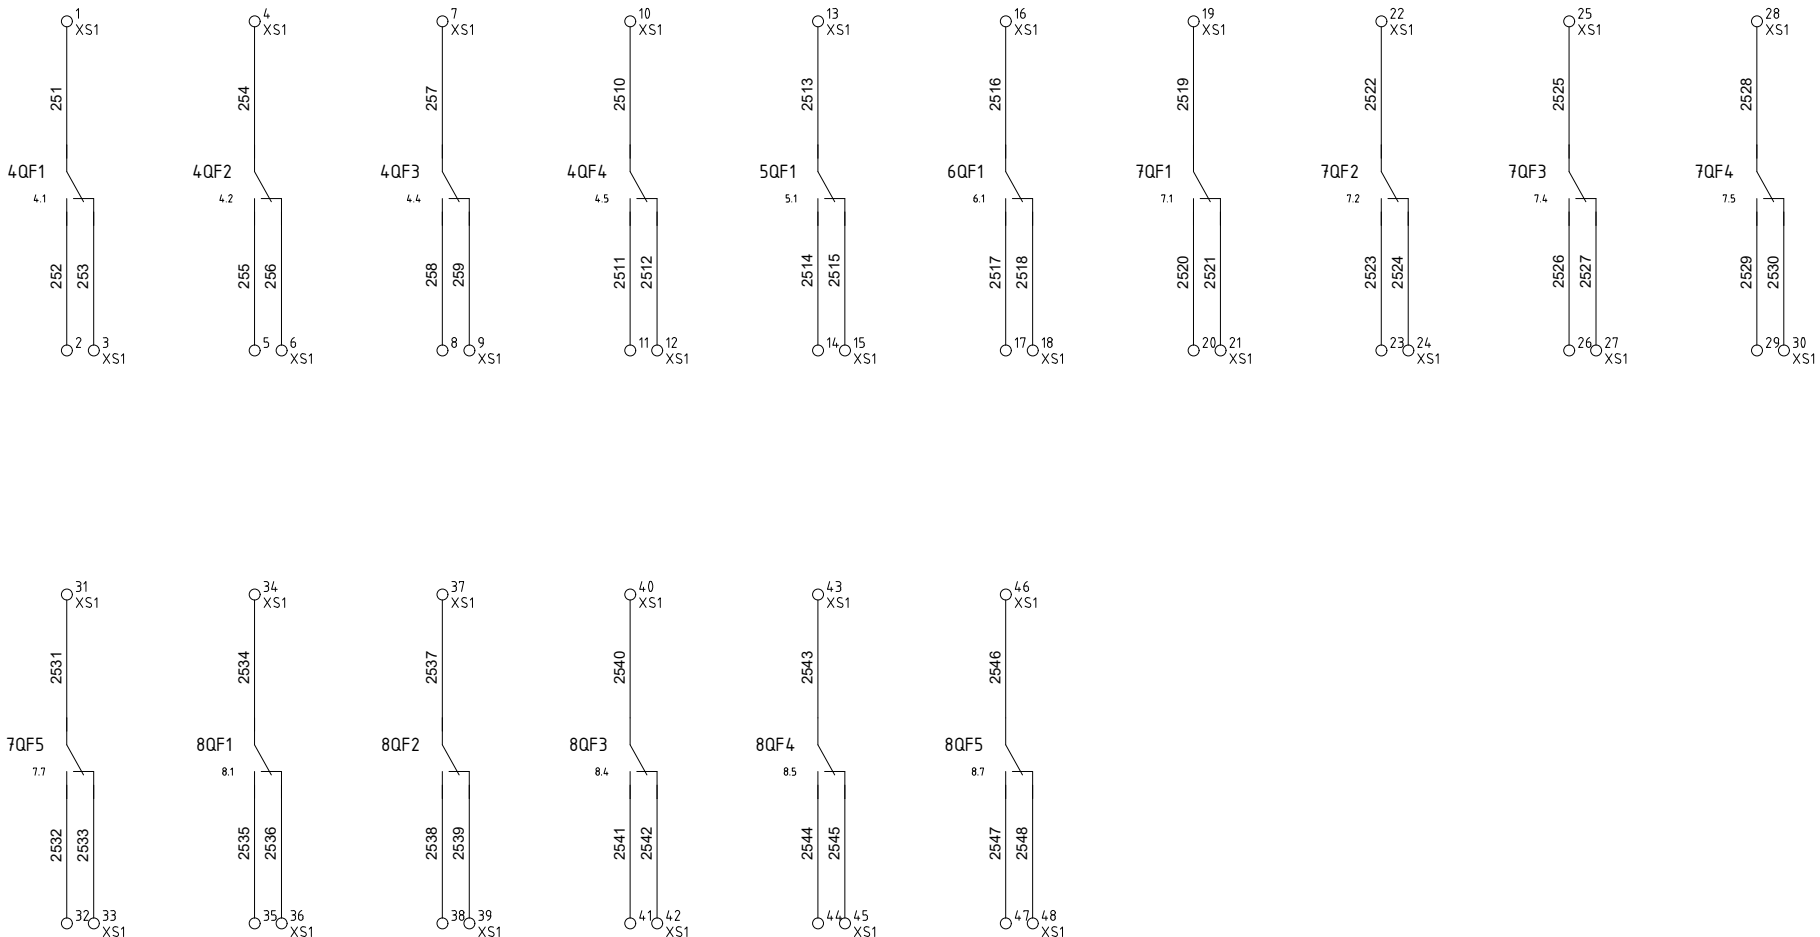


				DATA	15/04/2026	RI.GENERA S.R.L. VIA BERTOLOTTI, 7 10121 TORINO (TO)			QUADRO GENERALE UFFICI		COMMESSA:		
				DISEGN.	T.G.				QUFF_250129				
				VISTO	P.D.						CONTATTI INTERRUTTORI SEZ. NORMALE		250129
REV.	MODIFICA	DATA	FIRMA	APPR.	P.D.	SOST. IL :	SOST. DA :	FILE : QUFF_250129			F.S. 26		

CONTATTI AUSILIARI IN MORSETTIERA SEZIONE CONTINUITA'

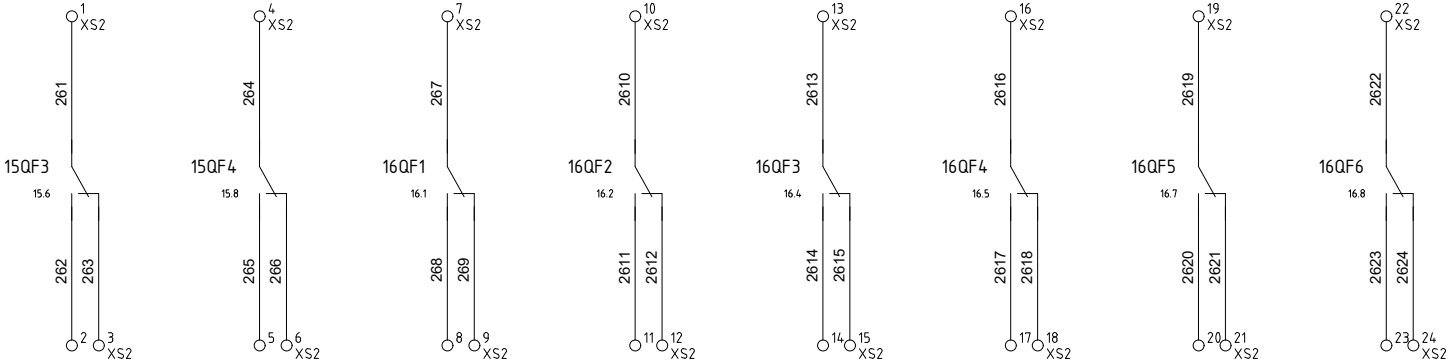


				DATA	15/04/2026	RI.GENERA S.R.L. VIA BERTELOTTI, 7 10121 TORINO (TO)			QUADRO GENERALE UFFICI QUFF_250129		COMMESSA:		
				DISEGN.	T.G.				CONTATTI INTERRUTTORI SEZ. CONTINUITA'				
				VISTO	P.D.								
REV.	MODIFICA	DATA	FIRMA	APPR.	P.D.	SOST. IL :	SOST. DA :	FILE : QUFF_250129			250129	F.S. 31	

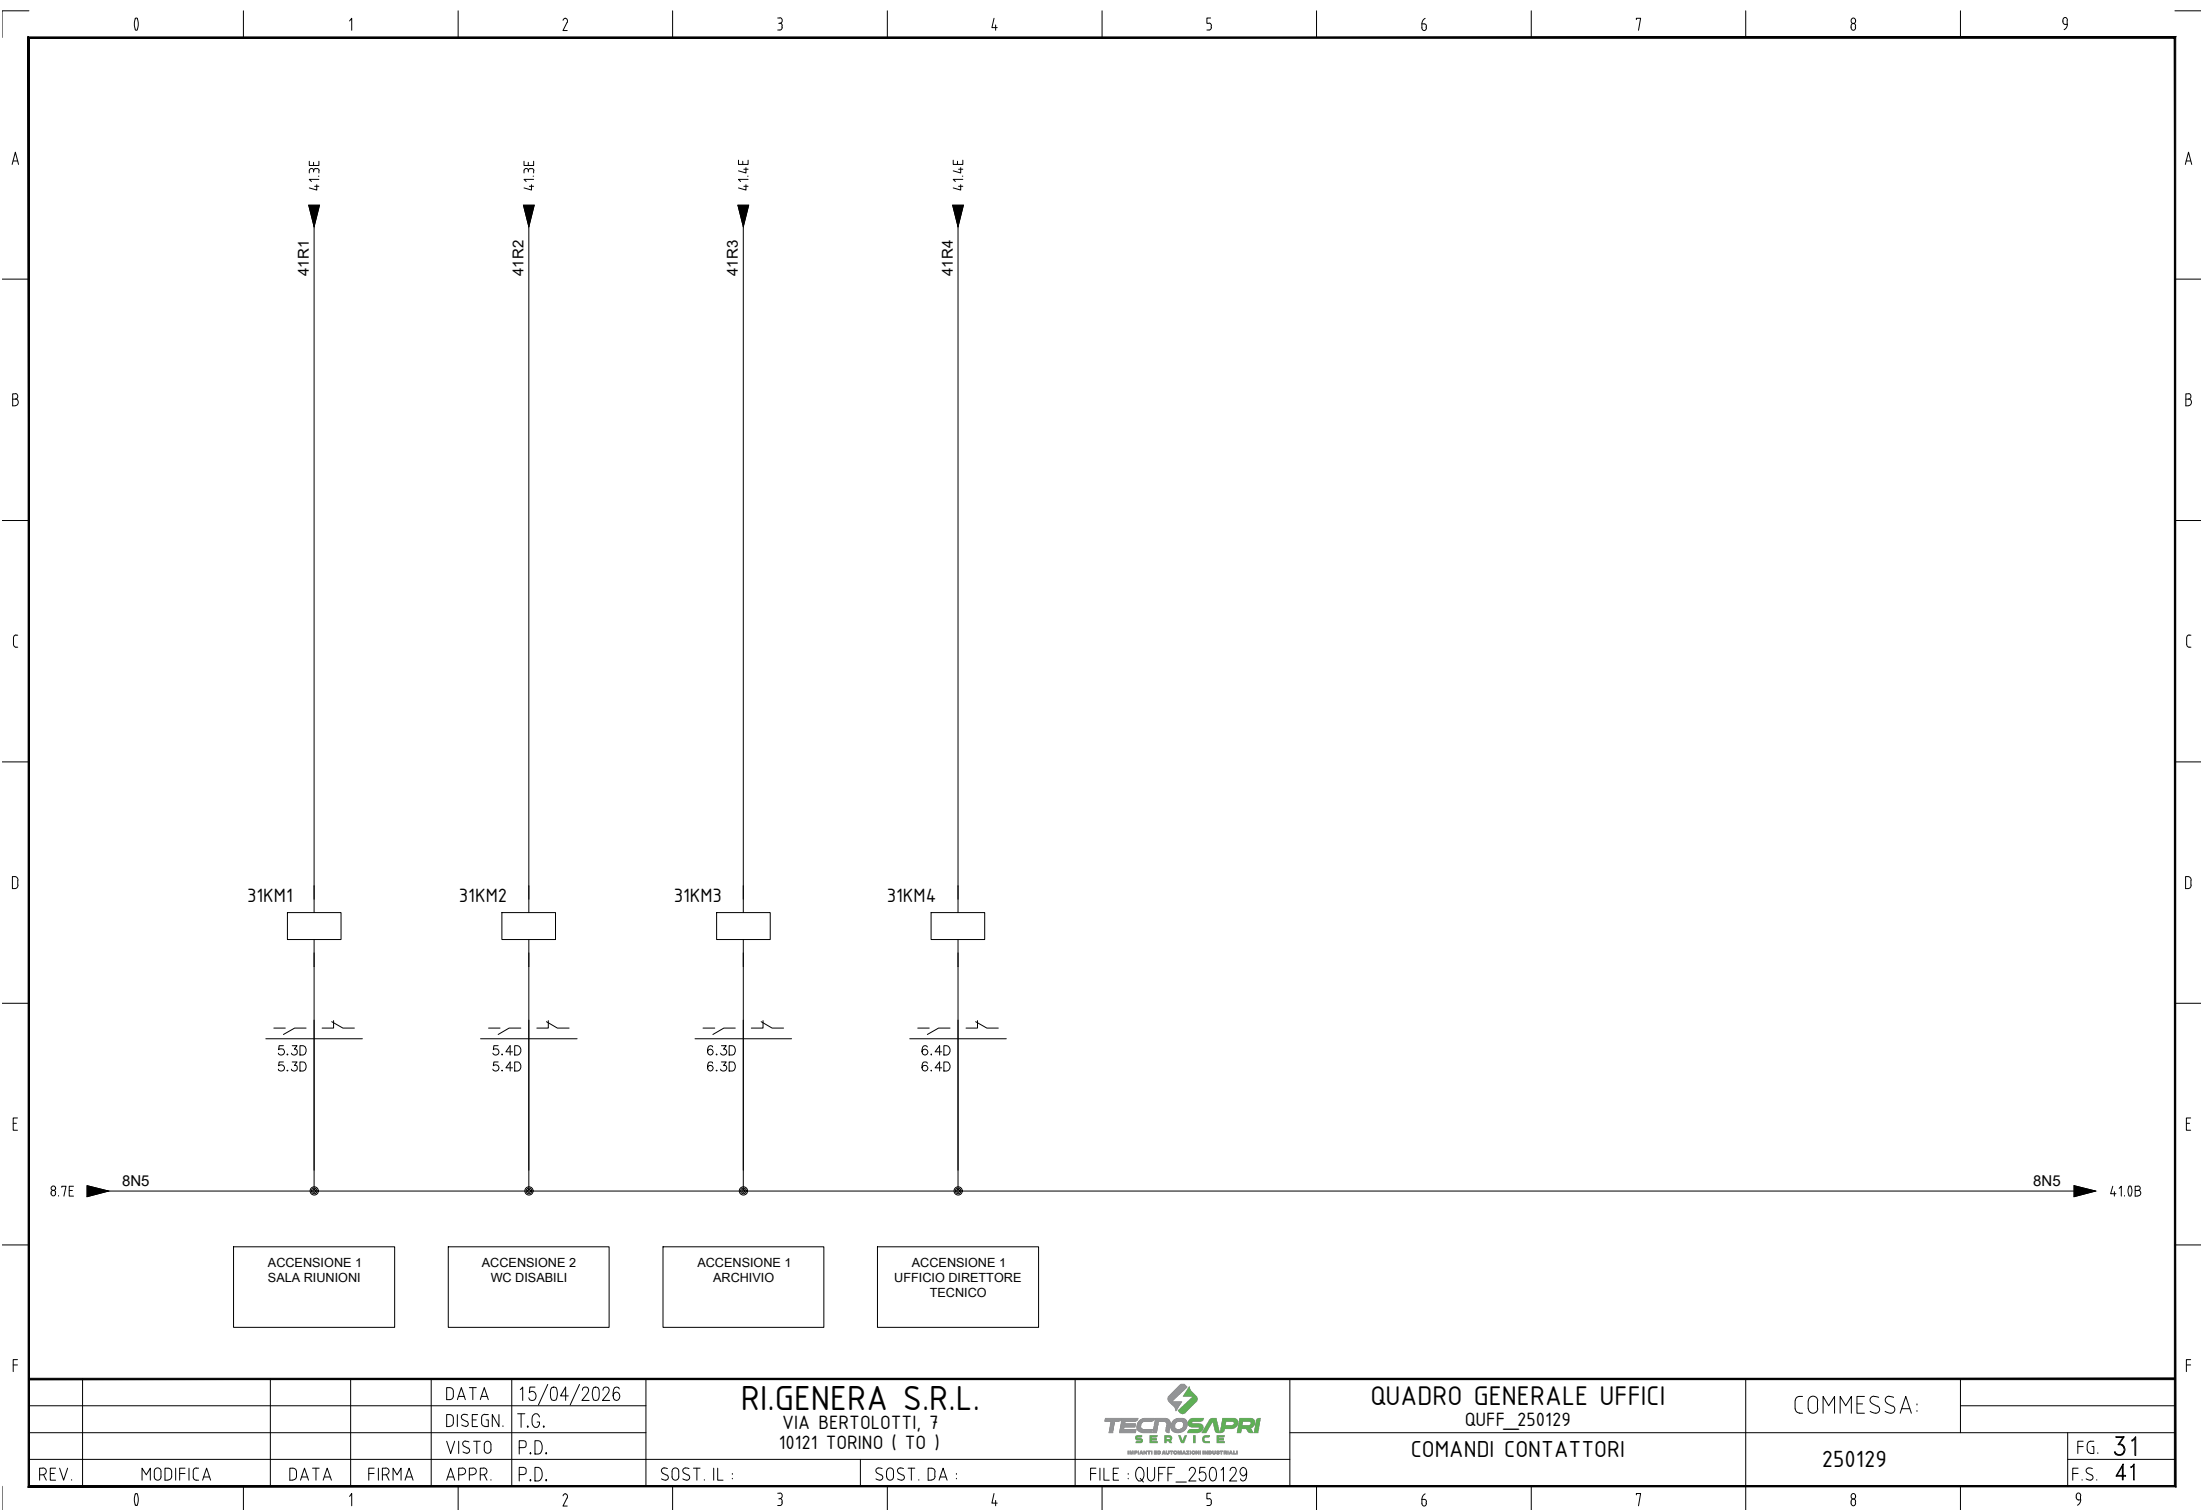

				DATA	15/04/2026	RI.GENERA S.R.L. VIA BERTELOTTI, 7 10121 TORINO (TO)			QUADRO GENERALE UFFICI QUFF_250129		COMMESSA:		
				DISEGN.	T.G.								
				VISTO	P.D.							COMANDI CONTATTORI	
REV.	MODIFICA	DATA	FIRMA	APPR.	P.D.	SOST. IL :	SOST. DA :	FILE : QUFF_250129			F.S. 41		


MODULO DI USCITA MTN647893 - UTILIZZABILE PER CONTROLLARE FINO AD UN MASSIMO DI 8 USCITE

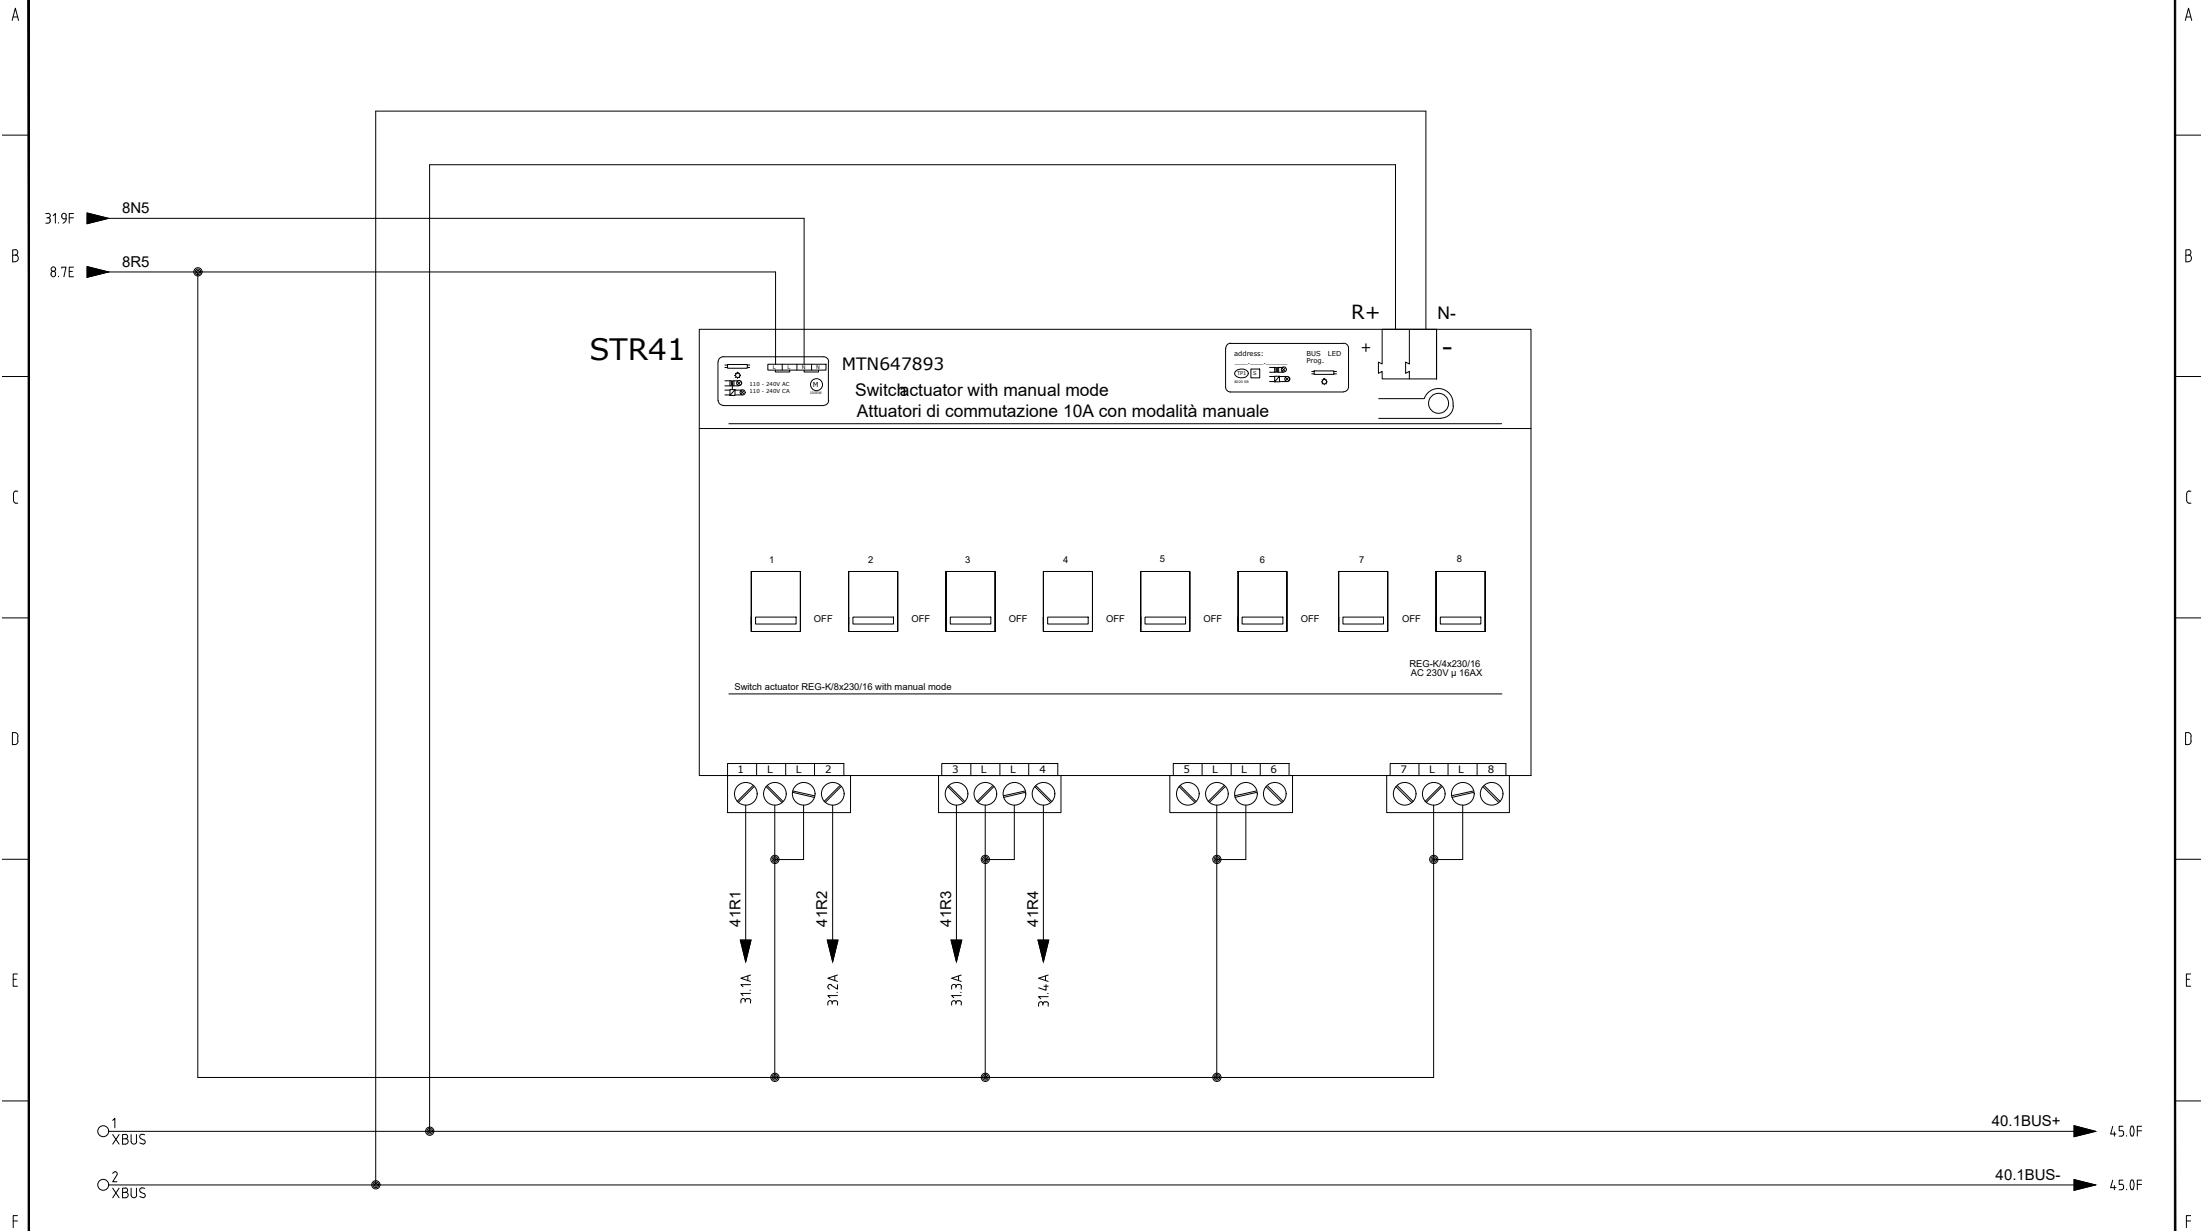

				DATA	15/04/2026	RI.GENERA S.R.L. VIA BERTOLOTTI, 7 10121 TORINO (TO)			QUADRO GENERALE UFFICI QUFF_250129		COMMESSA:		
				DISEGN.	T.G.				MODULO DI USCITA MTN647893 - ST41		250129		FG. 41
				VISTO	P.D.								F.S. 45
REV.	MODIFICA	DATA	FIRMA	APPR.	P.D.	SOST. IL :	SOST. DA :	FILE : QUFF_250129					

MODULO DI INGRESSO KNX - UTILIZZABILE PER RICEVERE FINO AD UN MASSIMO DI 8 INGRESSI


N.B:
- Utilizzare contatti liberi da potenziale
- Tutti gli ingressi, anche se non utilizzati, dovranno essere cablati in morsettieria

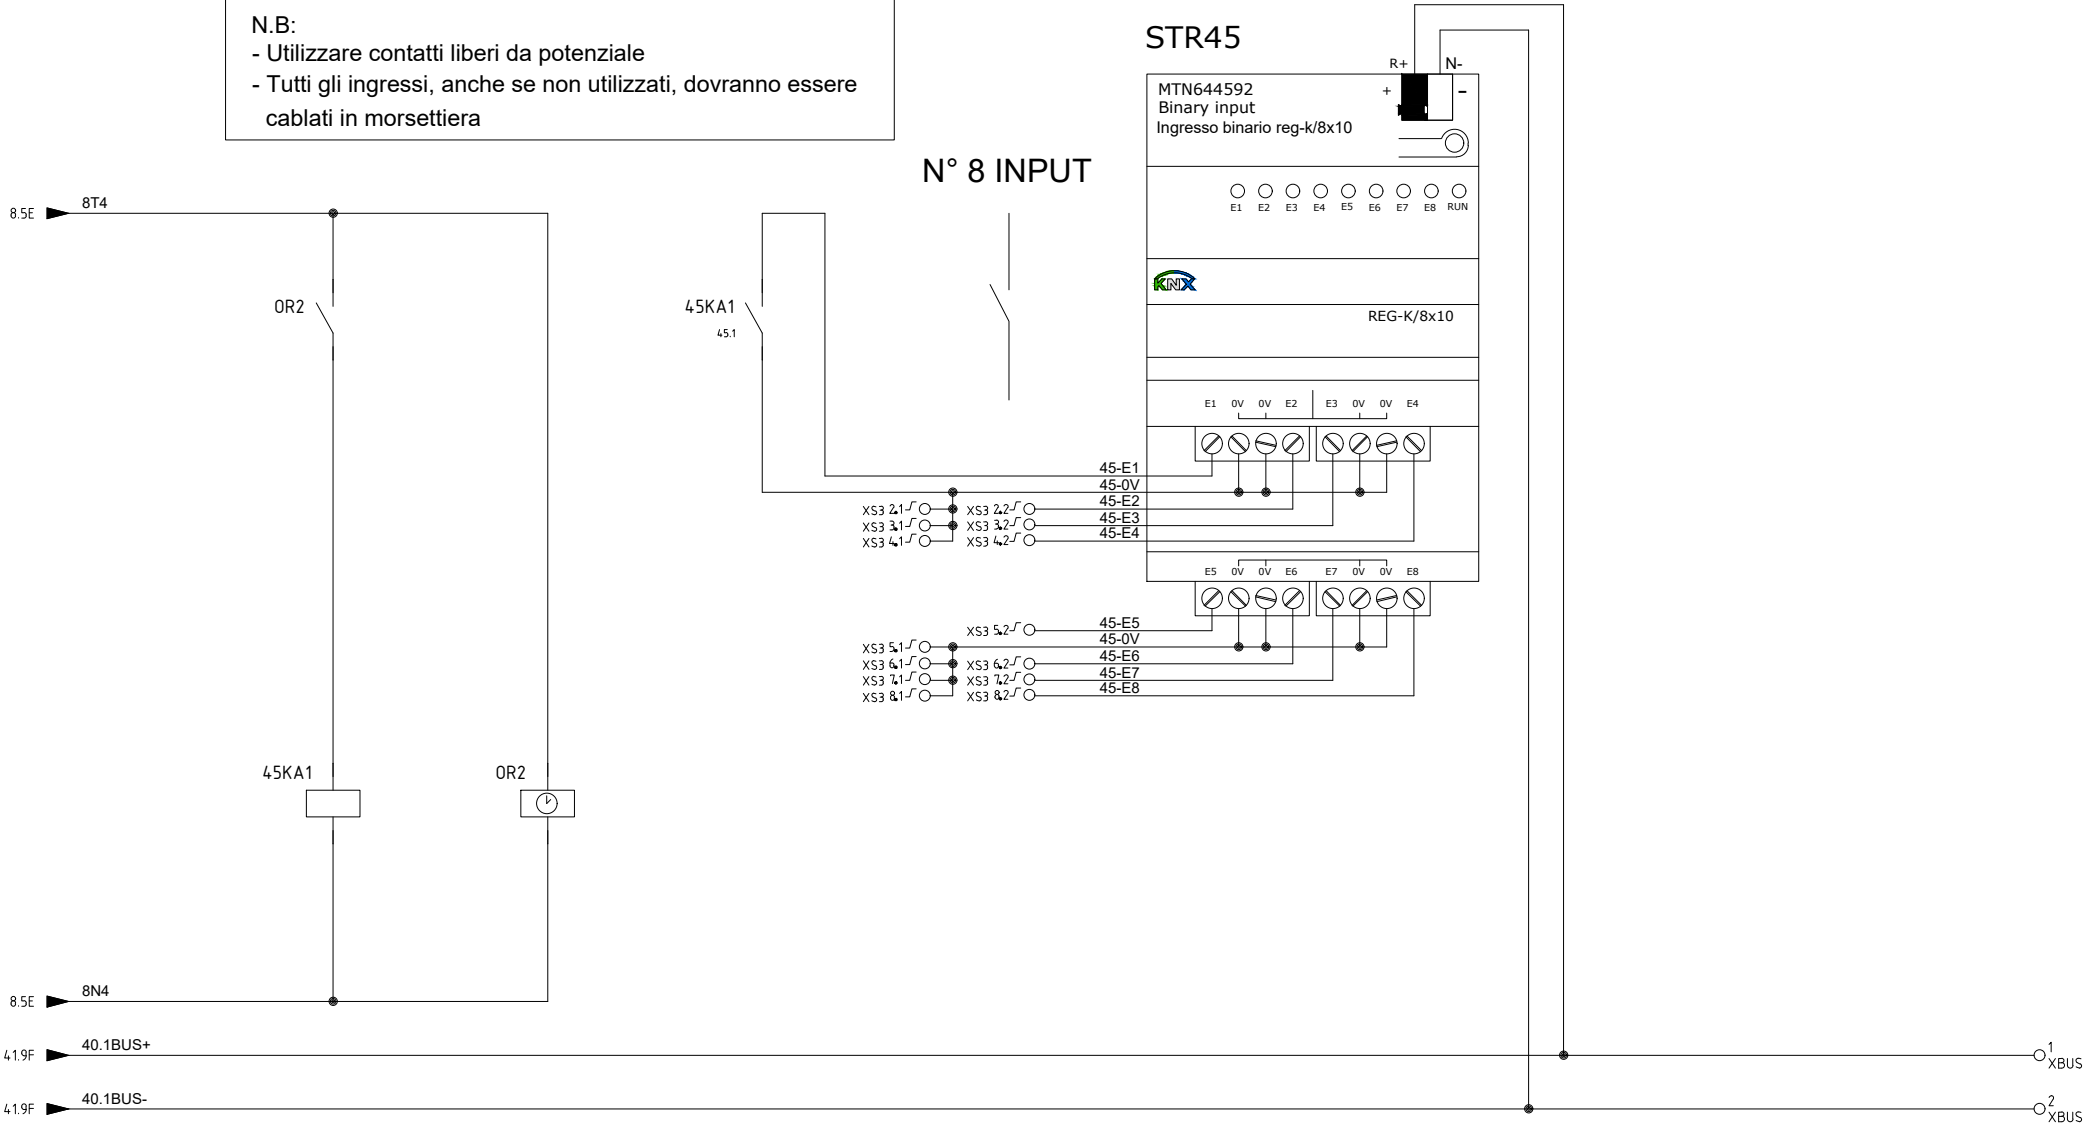


				DATA	15/04/2026	RI.GENERA S.R.L. VIA BERTELOTTI, 7 10121 TORINO (TO)		 IMPIANTI ED AUTOMAZIONI INDUSTRIALI	QUADRO GENERALE UFFICI QUFF_250129		COMMESSA:		
				DISEGN.	T.G.				MODULO DI USCITA MTN644592 - ST45				
				VISTO	P.D.								
REV.	MODIFICA	DATA	FIRMA	APPR.	P.D.	SOST. IL :	SOST. DA :	FILE : QUFF_250129			250129	FG. 45	
												F.S. 50	

MORSETTIERE XGEN - XM1 - XS1


+QG - XGEN

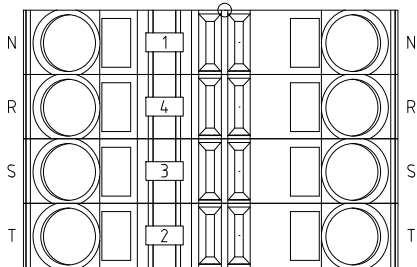


+QG - XM1

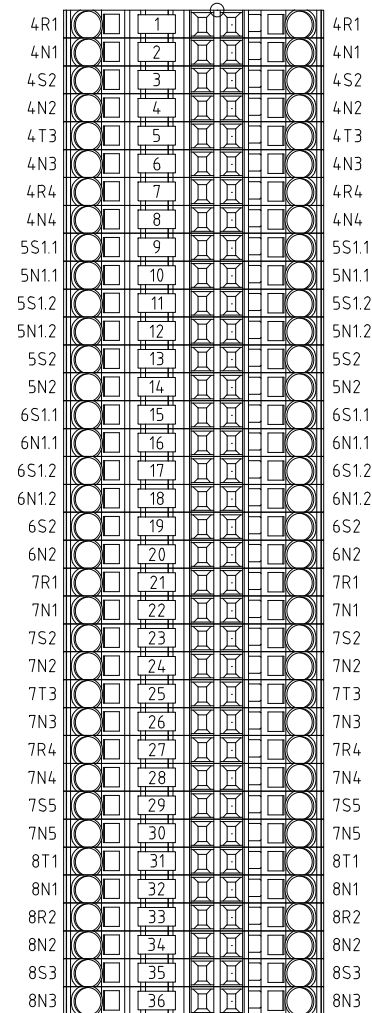

+QG - XS1

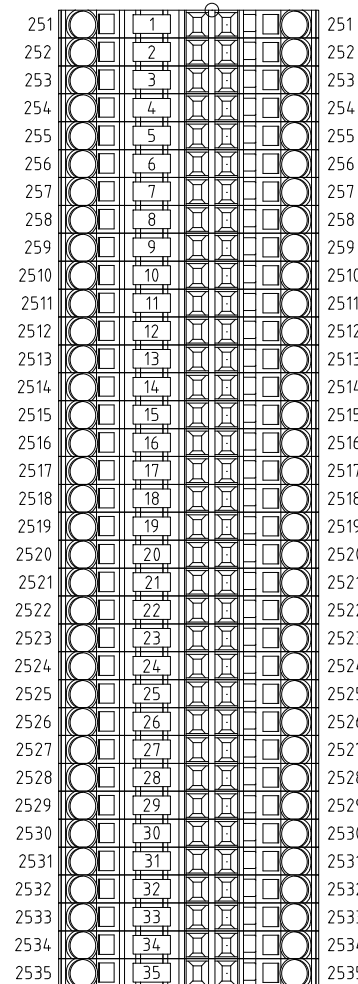


+QG - XS1

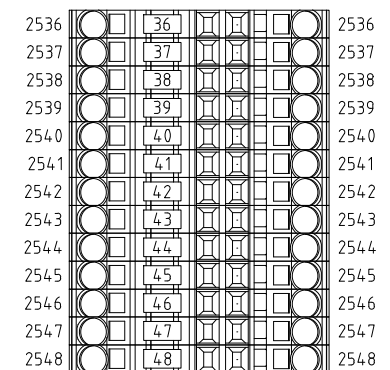


REV.	MODIFICA	DATA	FIRMA	APPR.	P.D.	SOST. IL :	SOST. DA :	FILE : QUFF_250129	QUADRO GENERALE UFFICI QUFF_250129 MORSETTIERE XGEN - XM1 - XS1	COMMESSA: 250129	FG. 50 F.S. 51
------	----------	------	-------	-------	------	------------	------------	--------------------	---	---------------------	-------------------

MORSETTIERE XSC - XSC1 - XS2 - XS3 - XBUS


+QG - XSC

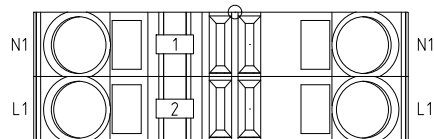


+QG - XS2

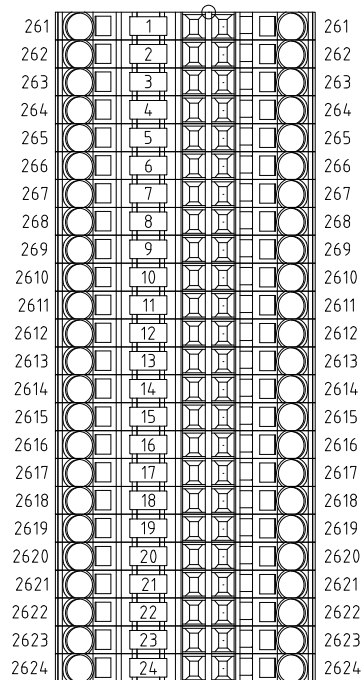


+QG - XS3

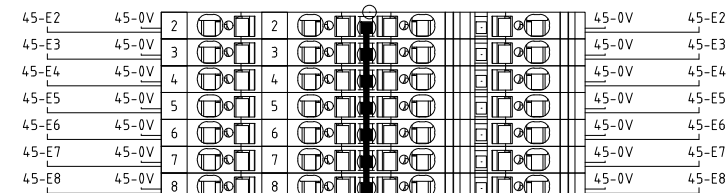

+QG - XSC1

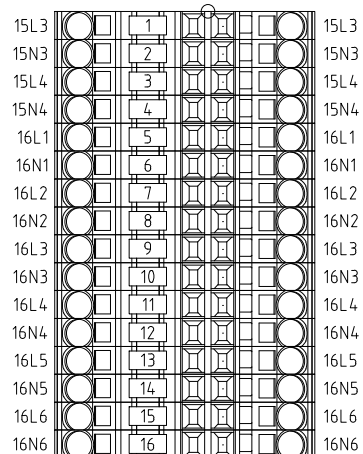

+QG - XBUS

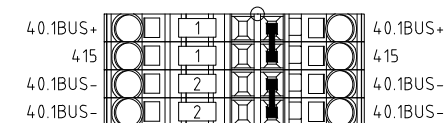

REV.	MODIFICA	DATA	FIRMA	APPR.	P.D.	SOST. IL :	SOST. DA :	FILE : QUFF_250129	QUADRO GENERALE UFFICI QUFF_250129	COMMESSA:	250129	FG. 51 F.S. 60
									MORSETTIERE XSC - XSC1 - XS2 - XS3 - XBUS			

RI.GENERA S.R.L.
VIA BERTOLOTTI, 7
10121 TORINO (TO)

TECNOSAPRI
SERVICE
IMPIANTI ED AUTOMAZIONI INDUSTRIALI

	0	1	2	3	4	5	6	7	8	9			
CAVI \ CABLES													
QUADRO \ PANEL									DESTINAZIONE \ LOCATION				
QUADRO BOARD	FOGLIO SHEET	NR. MORSETTO TERMINAL NO.	NR. FILO CONDUCTOR NO.	ID SUL CAVO ID IN CABLE	CAVO CONDUCTOR NO.	LUNGHEZZA LENGHT [m]	DISTURBO NOISE LEVEL	ID SUL CAVO ID IN CABLE	NR. FILO CONDUCTOR NO.	NR. MORSETTO TERMINAL NO.	FOGLIO SHEET	QUADRO BOARD	
+QG XGEN	3/0E	1 ○	N	BU	W4.02 FG160R16 5G35 ALIMENTAZIONE DA QGBT	30		BU	N		3/0F	+QG ALIMENTAZIONE	
+QG XGEN	3/0E	2 ○	T	BN				BN	T		3/0F	+QG ALIMENTAZIONE	
+QG XGEN	3/1E	3 ○	S	BK				BK	S		3/1F	+QG ALIMENTAZIONE	
+QG XGEN	3/1E	4 ○	R	GY				GY	R		3/1F	+QG ALIMENTAZIONE	
+QG ALIMENTAZIONE	3/1F		PE	GYNE				GYNE	PE				
+QG XM1	4/1E	1 ○	4R1	BU	UFF4.01 FG160M16 3G2.5 FM CORRIDOIO	30		BU	4R1		4/1F	+QG FM CORRIDOIO	
+QG XM1	4/1E	2 ○	4N1	BN				BN	4N1		4/1F	+QG FM CORRIDOIO	
+QG FM CORRIDOIO	4/1F		PE	GYNE				GYNE	PE				
+QG XM1	4/2E	3 ○	4S2	BU	UFF4.02 FG160M16 3G2.5 FM UFFICIO DT	30		BU	4S2		4/2F	+QG FM UFFICIO DT	
+QG XM1	4/2E	4 ○	4N2	BN				BN	4N2		4/2F	+QG FM UFFICIO DT	
+QG FM UFFICIO DT	4/3F		PE	GYNE				GYNE	PE				
+QG XM1	4/4E	5 ○	4T3	BU	UFF4.03 FG160M16 3G2.5 FM ARCHIVIO	30		BU	4T3		4/4F	+QG FM ARCHIVIO	
+QG XM1	4/4E	6 ○	4N3	BN				BN	4N3		4/4F	+QG FM ARCHIVIO	
+QG FM ARCHIVIO	4/4F		PE	GYNE				GYNE	PE				
+QG XM1	4/5E	7 ○	4R4	BU	UFF4.04 FG160M16 3G2.5 FM SALA RIUNIONE	30		BU	4R4		4/5F	+QG FM SALA RIUNIONE	
+QG XM1	4/5E	8 ○	4N4	BN				BN	4N4		4/5F	+QG FM SALA RIUNIONE	
+QG FM SALA RIUNIONE	4/6F		PE	GYNE				GYNE	PE				
+QG XM1	5/3E	9 ○	5S1.1	BU	UFF5.01 FG160R16 3G1.5 ACCENSIONE 1 SALA RIUNIONI	50		BU	5S1.1		5/3F	+QG ACCENSIONE 1	
+QG XM1	5/3E	10 ○	5N1.1	BN				BN	5N1.1		5/3F	+QG ACCENSIONE 1	
+QG ACCENSIONE 1	5/4F		PE	GYNE				GYNE	PE				
+QG XM1	5/4E	11 ○	5S1.2	BU	UFF5.02 FG160R16 3G1.5 ACCENSIONE 2 WC DISABILI	50		BU	5S1.2		5/4F	+QG ACCENSIONE 2	
+QG XM1	5/5E	12 ○	5N1.2	BN				BN	5N1.2		5/5F	+QG ACCENSIONE 2	
+QG ACCENSIONE 2	5/5F		PE	GYNE				GYNE	PE				
+QG XM1	5/6E	13 ○	5S2	BU	UFF5.03 FG160R16 3G1.5 EMERGENZA SALA RIUNIONI E WC DISABILI	50		BU	5S2		5/6F	+QG EMERGENZA	
+QG XM1	5/6E	14 ○	5N2	BN				BN	5N2		5/6F	+QG EMERGENZA	
+QG EMERGENZA	5/6F		PE	GYNE				GYNE	PE				
				DATA	15/04/2026	RI.GENERA S.R.L. VIA BERTOLOTTI, 7 10121 TORINO (TO)				QUADRO GENERALE UFFICI QUFF_250129 LISTA CAVI		COMMESSA: 250129	
				DISEGN.	T.G.								
				VISTO	P.D.								
REV.	MODIFICA	DATA	FIRMA	APPR.	P.D.	SOST. IL :	SOST. DA :	FILE : QUFF_250129			FG. 60 F.S. 60A		
	0	1	2	3	4	5	6	7	8	9			

CAVI \ CABLES													
QUADRO \ PANEL									DESTINAZIONE \ LOCATION				
QUADRO BOARD	FOGLIO SHEET	NR. MORSETTO TERMINAL NO.	NR. FILO CONDUCTOR NO.	ID SUL CAVO ID IN CABLE	CAVO CABLE	LUNGHEZZA LENGHT [m]	DISTURBO NOISE LEVEL	ID SUL CAVO ID IN CABLE	NR. FILO CONDUCTOR NO.	NR. MORSETTO TERMINAL NO.	FOGLIO SHEET	QUADRO BOARD	
+QG XM1 +QG XM1 +QG ACCENSIONE 3	6/3E	15 ○	6S1.1	BU	UFF6.01 FG160R16 3G1.5 ACCENSIONE 3 ARCHIVIO	30		BU	6S1.1		6/3F 6/3F	+QG ACCENSIONE 3 +QG ACCENSIONE 3	
	6/3E	16 ○	6N1.1	BN				BN	6N1.1				
	6/4F		PE	GNYE				GNYE	PE				
+QG XM1 +QG XM1 +QG ACCENSIONE 4	6/4E	17 ○	6S1.2	BU	UFF6.02 FG160R16 3G1.5 ACCENSIONE 4 UFF. DIR. TECNICO	30		BU	6S1.2		6/4F 6/5F	+QG ACCENSIONE 4 +QG ACCENSIONE 4	
	6/5E	18 ○	6N1.2	BN				BN	6N1.2				
	6/5F		PE	GNYE				GNYE	PE				
+QG XM1 +QG XM1 +QG EMERGENZA	6/6E	19 ○	6S2	BU	UFF6.03 FG160R16 3G1.5 EMERGENZA ARCHIVIO + UFF. DIR. TECNICO	30		BU	6S2		6/6F 6/6F	+QG EMERGENZA +QG EMERGENZA	
	6/6E	20 ○	6N2	BN				BN	6N2				
	6/6F		PE	GNYE				GNYE	PE				
+QG XM1 +QG XM1 +QG CONDIZIONATORE	7/1E	21 ○	7R1	BU	UFF7.01 FG160M16 3G2.5 CONDIZIONATORE SALA RIUNIONI	30		BU	7R1		7/1F 7/1F	+QG CONDIZIONATORE +QG CONDIZIONATORE	
	7/1E	22 ○	7N1	BN				BN	7N1				
	7/1F		PE	GNYE				GNYE	PE				
+QG XM1 +QG XM1 +QG CONDIZIONATORE	7/2E	23 ○	7S2	BU	UFF7.02 FG160M16 3G2.5 CONDIZIONATORE ARCHIVIO	30		BU	7S2		7/2F 7/2F	+QG CONDIZIONATORE +QG CONDIZIONATORE	
	7/2E	24 ○	7N2	BN				BN	7N2				
	7/3F		PE	GNYE				GNYE	PE				
+QG XM1 +QG XM1 +QG CONDIZIONATORE	7/4E	25 ○	7T3	LBU	UFF7.03 FG160R16 3G2.5 CONDIZIONATORE UFFICIO DIRETTORE TECNICO	30		LBU	7T3		7/4F 7/4F	+QG CONDIZIONATORE +QG CONDIZIONATORE	
	7/4E	26 ○	7N3	BN				BN	7N3				
	7/4F		PE	GNYE				GNYE	PE				
+QG XM1 +QG XM1 +QG ALIMENTAZIONE	8/4E	35 ○	8S3	LBU	UFF8.03 FG160R16 3G2.5 ALIMENTAZIONE PORTA AUTMATICA	50		LBU	8S3		8/4F 8/4F	+QG ALIMENTAZIONE +QG ALIMENTAZIONE	
	8/4E	36 ○	8N3	BN				BN	8N3				
	8/4F		PE	GNYE				GNYE	PE				
+QG XSC +QG XSC +QG ARRIVO DA QUEUC	15/0E	1 ○	N1	BU	UFF15.01 FG160R16 3G10 ALIMENTAZIONE DA QUEUC	30		BU	N1		15/0F 15/0F	+QG ARRIVO DA QUEUC +QG ARRIVO DA QUEUC	
	15/0E	2 ○	L1	BN				BN	L1				
	15/1F		PE	GNYE				GNYE	PE				

				DATA	15/04/2026	RI.GENERA S.R.L. VIA BERTOLOTTI, 7 10121 TORINO (TO)		 TECNO SAPRI SERVICE IMPIANTI ED AUTOMAZIONI INNOVATIVI	QUADRO GENERALE UFFICI QUFF_250129		COMMESSA:			
				DISEGN.	T.G.									
				VISTO	P.D.						LISTA CAVI		250129	
REV.	MODIFICA	DATA	FIRMA	APPR.	P.D.	SOST. IL :	SOST. DA :	FILE : QUFF_250129					F.S. 60B	

	0	1	2	3	4	5	6	7	8	9			
CAVI \ CABLES													
QUADRO \ PANEL										DESTINAZIONE \ LOCATION			
QUADRO BOARD	FOGLIO SHEET	NR. MORSETTO TERMINAL NO.	NR. FILO CONDUCTOR NO.	ID SUL CAVO ID IN CABLE	CAVO CABLE	LUNGHEZZA LENGHT [m]	DISTURBO NOISE LEVEL	ID SUL CAVO ID IN CABLE	NR. FILO CONDUCTOR NO.	NR. MORSETTO TERMINAL NO.	FOGLIO SHEET	QUADRO BOARD	
+QG XSC1 +QG XSC1 +QG FM PREFERENZIALE	15/6E	1 ○	15L3	BU	UFF15.03 FG160M16 3G4 FM PREFERENZIALE UFFICIO DIRETTORE TECNICO	30		BU	15L3		15/6F	+QG FM PREFERENZIALE	
	15/6E	2 ○	15N3	BN				BN	15N3			+QG FM PREFERENZIALE	
	15/7F		PE	GNYE				GNYE	PE				
+QG XSC1 +QG XSC1 +QG FM PREFERENZIALE	15/8E	3 ○	15L4	BU	UFF15.04 FG160M16 3G4 FM PREFERENZIALE ARCHIVIO	30		BU	15L4		15/8F	+QG FM PREFERENZIALE	
	15/8E	4 ○	15N4	BN				BN	15N4			+QG FM PREFERENZIALE	
	15/8F		PE	GNYE				GNYE	PE				
+QG XSC1 +QG XSC1 +QG FM PREFERENZIALE	16/1E	5 ○	16L1	BU	UFF16.01 FG160M16 3G4 FM PREFERENZIALE SALA RIUNIONI	30		BU	16L1		16/1F	+QG FM PREFERENZIALE	
	16/1E	6 ○	16N1	BN				BN	16N1			+QG FM PREFERENZIALE	
	16/1F		PE	GNYE				GNYE	PE				
+QG XSC1 +QG XSC1 +QG ALIMENTAZIONE 1	16/2E	7 ○	16L2	LBU	UFF16.02 FG160R16 3G2.5 ALIMENTAZIONE 1 BADGE INGRESSO CORRIDOIO UFFICI	30		LBU	16L2		16/2F	+QG ALIMENTAZIONE 1	
	16/2E	8 ○	16N2	BN				BN	16N2			+QG ALIMENTAZIONE 1	
	16/3F		PE	GNYE				GNYE	PE				
+QG XSC1 +QG XSC1 +QG ALIMENTAZIONE 2	16/4E	9 ○	16L3	LBU	UFF16.03 FG160R16 3G2.5 ALIMENTAZIONE 2 BADGE INGRESSO MAGAZZINI DPI	30		LBU	16L3		16/4F	+QG ALIMENTAZIONE 2	
	16/4E	10 ○	16N3	BN				BN	16N3			+QG ALIMENTAZIONE 2	
	16/4F		PE	GNYE				GNYE	PE				
+QG XSC1 +QG XSC1 +QG ALIMENTAZIONE 3	16/5E	11 ○	16L4	LBU	UFF16.04 FG160R16 3G2.5 ALIMENTAZIONE 3 BADGE INGRESSO SPOGLIATOI	30		LBU	16L4		16/5F	+QG ALIMENTAZIONE 3	
	16/5E	12 ○	16N4	BN				BN	16N4			+QG ALIMENTAZIONE 3	
	16/6F		PE	GNYE				GNYE	PE				
+QG XSC1 +QG XSC1 +QG ALIMENTAZIONE 4	16/7E	13 ○	16L5	LBU	UFF16.05 FG160R16 3G2.5 ALIMENTAZIONE 4 BADGE INGRESSO ESTERNO SPOGLIATOI	30		LBU	16L5		16/7F	+QG ALIMENTAZIONE 4	
	16/7E	14 ○	16N5	BN				BN	16N5			+QG ALIMENTAZIONE 4	
	16/7F		PE	GNYE				GNYE	PE				
				DATA	15/04/2026	RI.GENERA S.R.L. VIA BERTOLOTTI, 7 10121 TORINO (TO)		 TECNOSAPRI SERVICE IMPIANTI ED AUTOMAZIONI INDUSTRIALI		QUADRO GENERALE UFFICI QUFF_250129 LISTA CAVI		COMMESSA: 250129	
				DISEGN.	T.G.								
				VISTO	P.D.								
REV.	MODIFICA	DATA	FIRMA	APPR.	P.D.	SOST. IL :	SOST. DA :	FILE : QUFF_250129					FG. 60B F.S. /
	0	1	2	3	4	5	6	7	8	9			