STAZIONE APPALTANTE:

PALAZZO REALE - NAPOLI

TECNOSAPRI SERVICE

IMPIANTI ED AUTOMAZIONI INDUSTRIALI

COMMESSA:

SALA LEOPARDI

QUADRO:

QBT LEOPARDI

Non è permesso consegnare a terzi o riprodurre questo documento nè, utilizzare il contenuto o renderlo comunque noto a terzi senza la nostra autorizzazione esplicita. Ogni infrazione comporta il risarcimento dei danni subiti. E' fatta riserva di tutti i diritti derivati da brevetti o modelli.

PROGETTO BANCA DIS. TIPICO

PROGETTAZIONE:	TENSIONE ESERCIZIO 400 V	NORME CEI EN 61439-1-2	PROTEZIONI
SERIE:	TENSIONE COMANDI 220 V	DESIGNAZIONI	
PROGETTO:	TENSIONE SEGNALI		
STAZIONE APPALTANTE: PALAZZO PROVINCIA - ROMA			

	DATA	FIRME
DIS.	02/02/2026	T.G.
VISTO	02/02/2026	D.P.
APPROV.	02/02/2026	D.P.

TECNO SAPRI SERVICE S.R.L.

FOGLIO

T.F.

REV.	MODIFICA	DATA	FIRME	SOST. DA	SOST. IL	FILE : QR01

				DATA	02/02/2026	STAZIONE APPALTANTE: PALAZZO PROVINCIA - ROMA	SALA LEOPARDI
				DISEGN.	T.G.		COMMESSA:
				VISTO	P.D.		COPERTINA
REV.	MODIFICA	DATA	FIRMA	APPR.	P.D.	SOST. IL : / SOST. DA : / FILE : SALA LEPARDI	260022


FG. 1

F.S. 2

LISTA FOGLI \ INDEX


Foglio Sheet	Descrizione Description	Revisioni Revisions 1	2	3	4	5	6	7	8	9	Foglio Sheet	Descrizione Description	Revisioni Revisions 1	2	3	4	5	6	7	8	9
1	COPERTINA																				
2	LEGENDA																				
3	SEZIONE NORMALE																				
4	SEZIONE NORMALE																				
5	SEZIONE NORMALE																				
10	SEZIONE EMERGENZA																				
11	SEZIONE EMERGENZA																				
15	SEZIONE CONTINUITA'																				
20	CONTATTI																				
21	BOBINE																				
30	MORSETTIERA																				

REV.	MODIFICA	DATA	FIRMA						
				DATA	02/02/2026	STAZIONE APPALTANTE: PALAZZO PROVINCIA - ROMA		SALA LEOPARDI	COMMESSA:
				DISEGN.	T.G.				
				VISTO	P.D.			LEGENDA	260022
				APPR.	P.D.	SOST. IL :	SOST. DA :	FILE : SALA LEPARDI	FG. 2 / F.S. 3

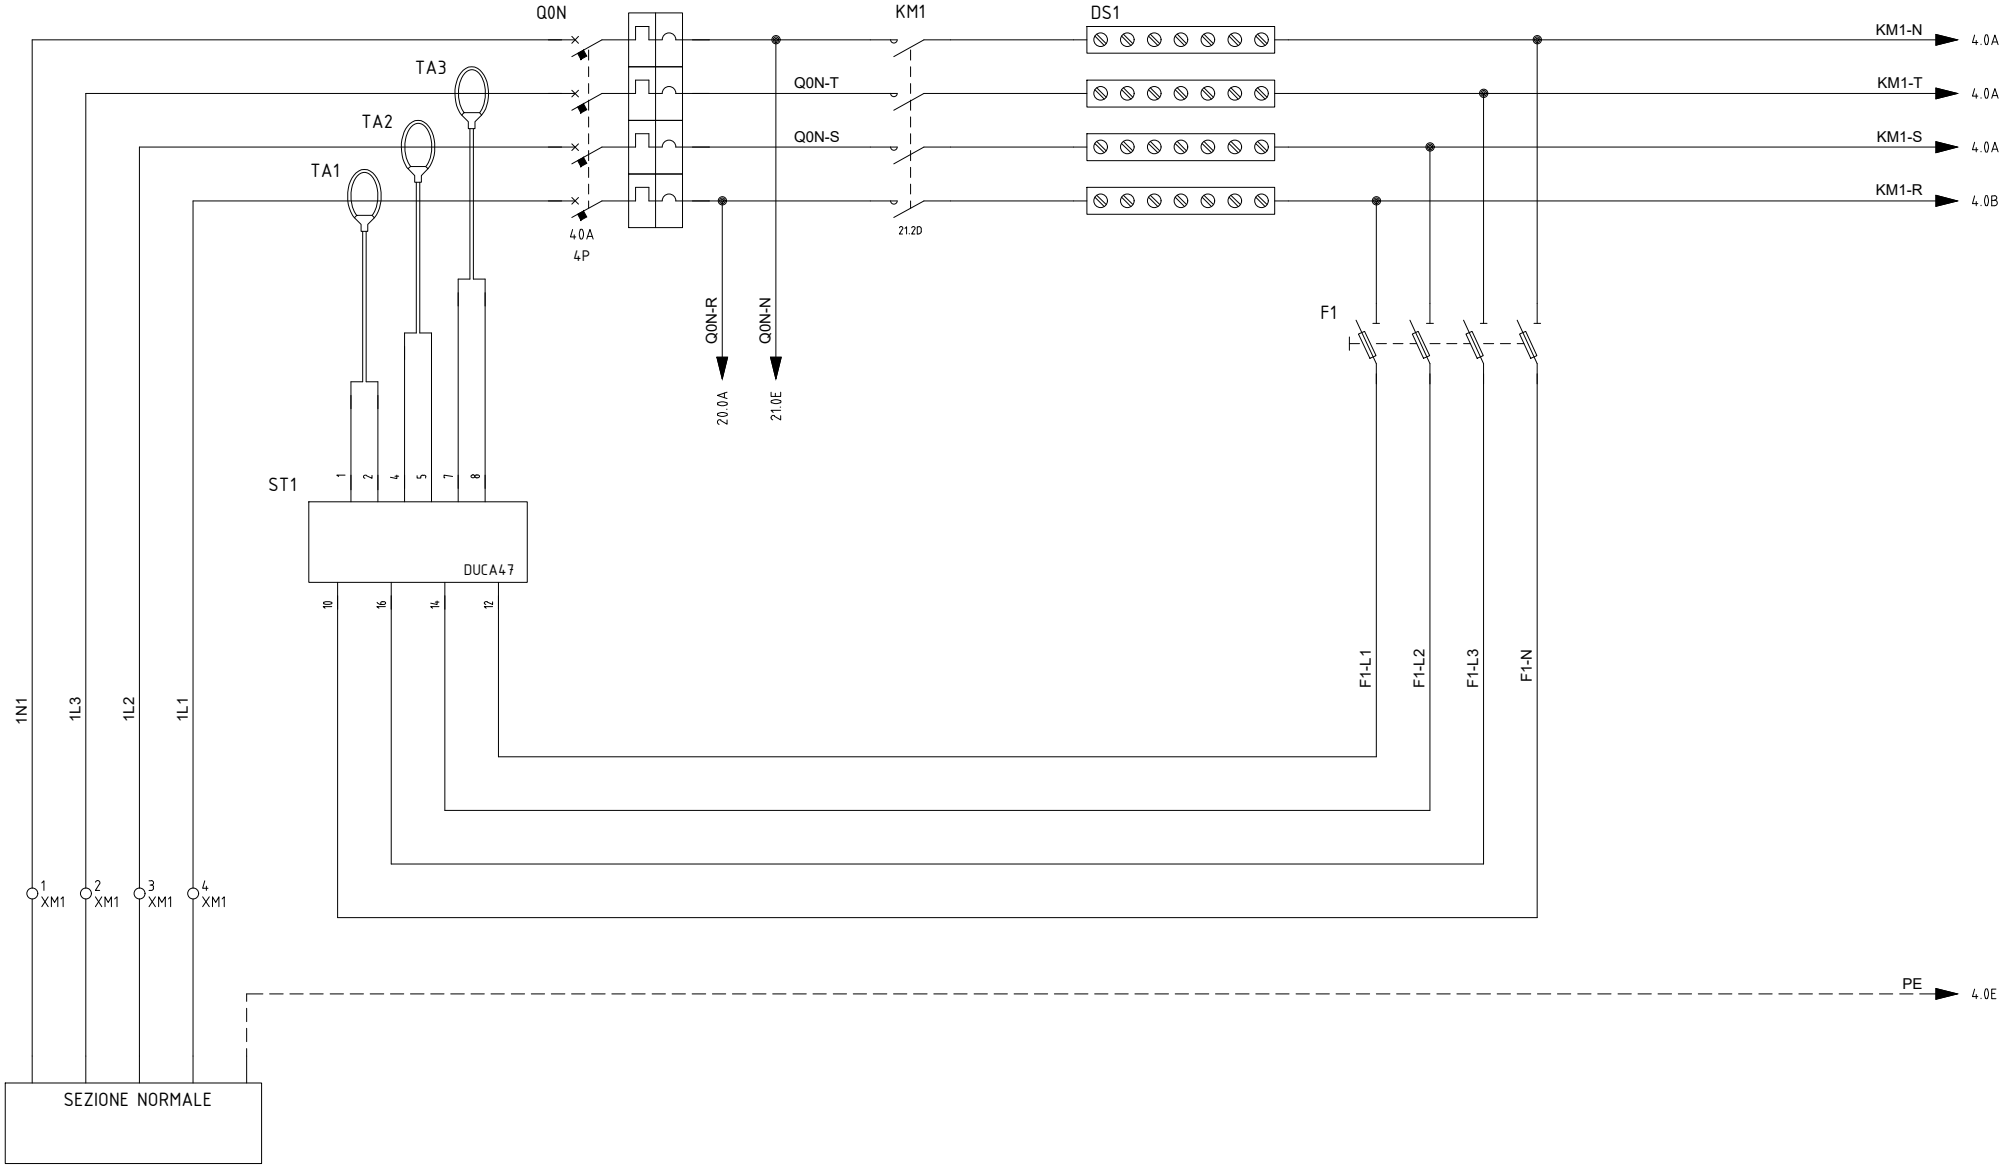

REV.	MODIFICA	DATA	FIRMA				
				DATA	02/02/2026	STAZIONE APPALTANTE: PALAZZO PROVINCIA - ROMA	SALA LEOPARDI
				DISEGN.	T.G.		
				VISTO	P.D.		SEZIONE NORMALE
				APPR.	P.D.	SOST. IL : / SOST. DA : / FILE : SALA LEPARDI	COMMESSA: 260022

FG. 3
F.S. 4

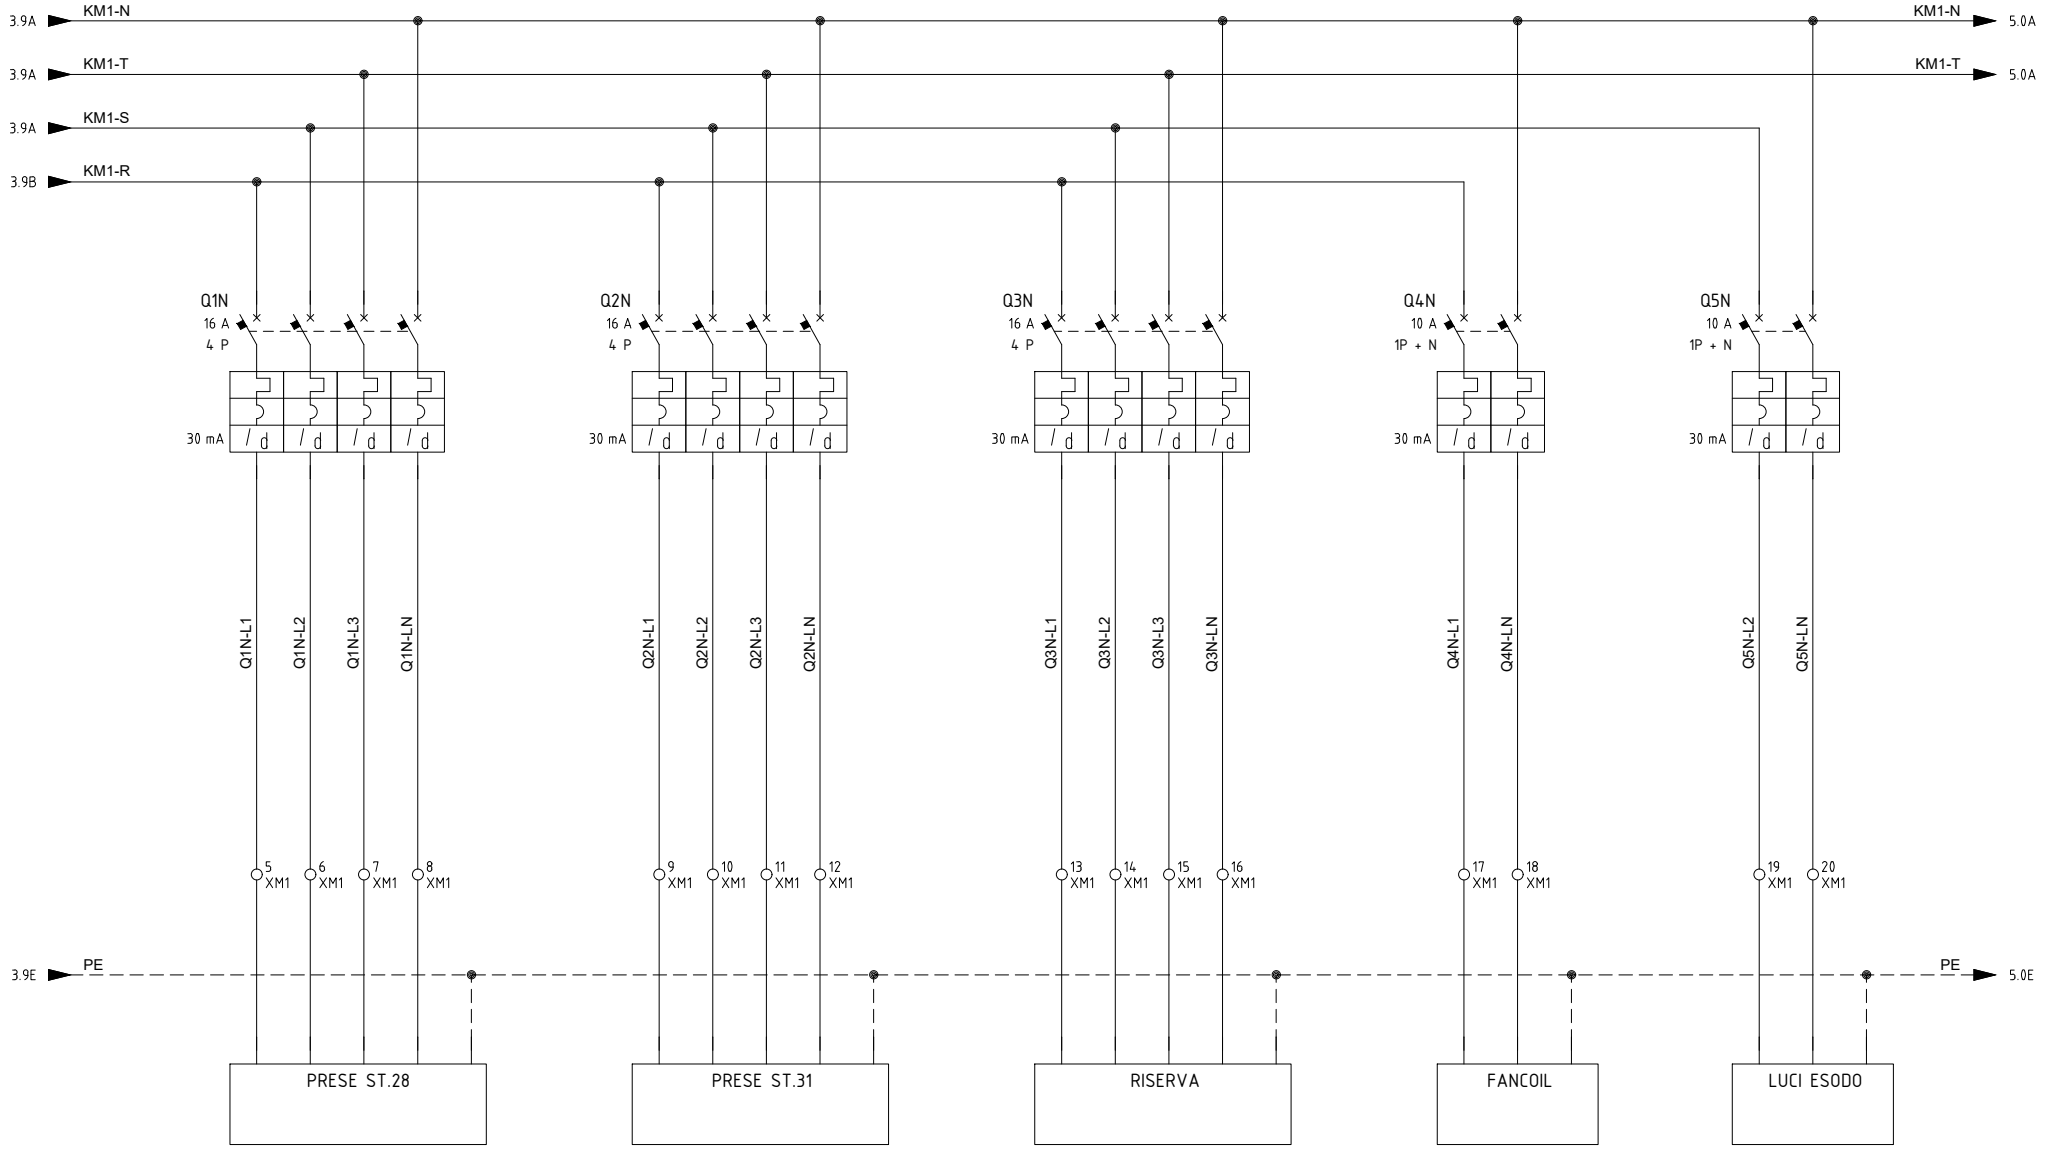

REV.	MODIFICA	DATA	FIRMA	APPR.	P.D.
				VISTO	P.D.
				DISEGN.	T.G.
				DATA	02/02/2026

SOST. IL :

SOST. DA :

FILE : SALA LEPARDI

STAZIONE APPALTANTE:
PALAZZO PROVINCIA - ROMA


TECNOSAPRI SERVICE

SALA LEOPARDI


SEZIONE NORMALE

COMMESSA:
260022


F.G. 4
F.S. 5

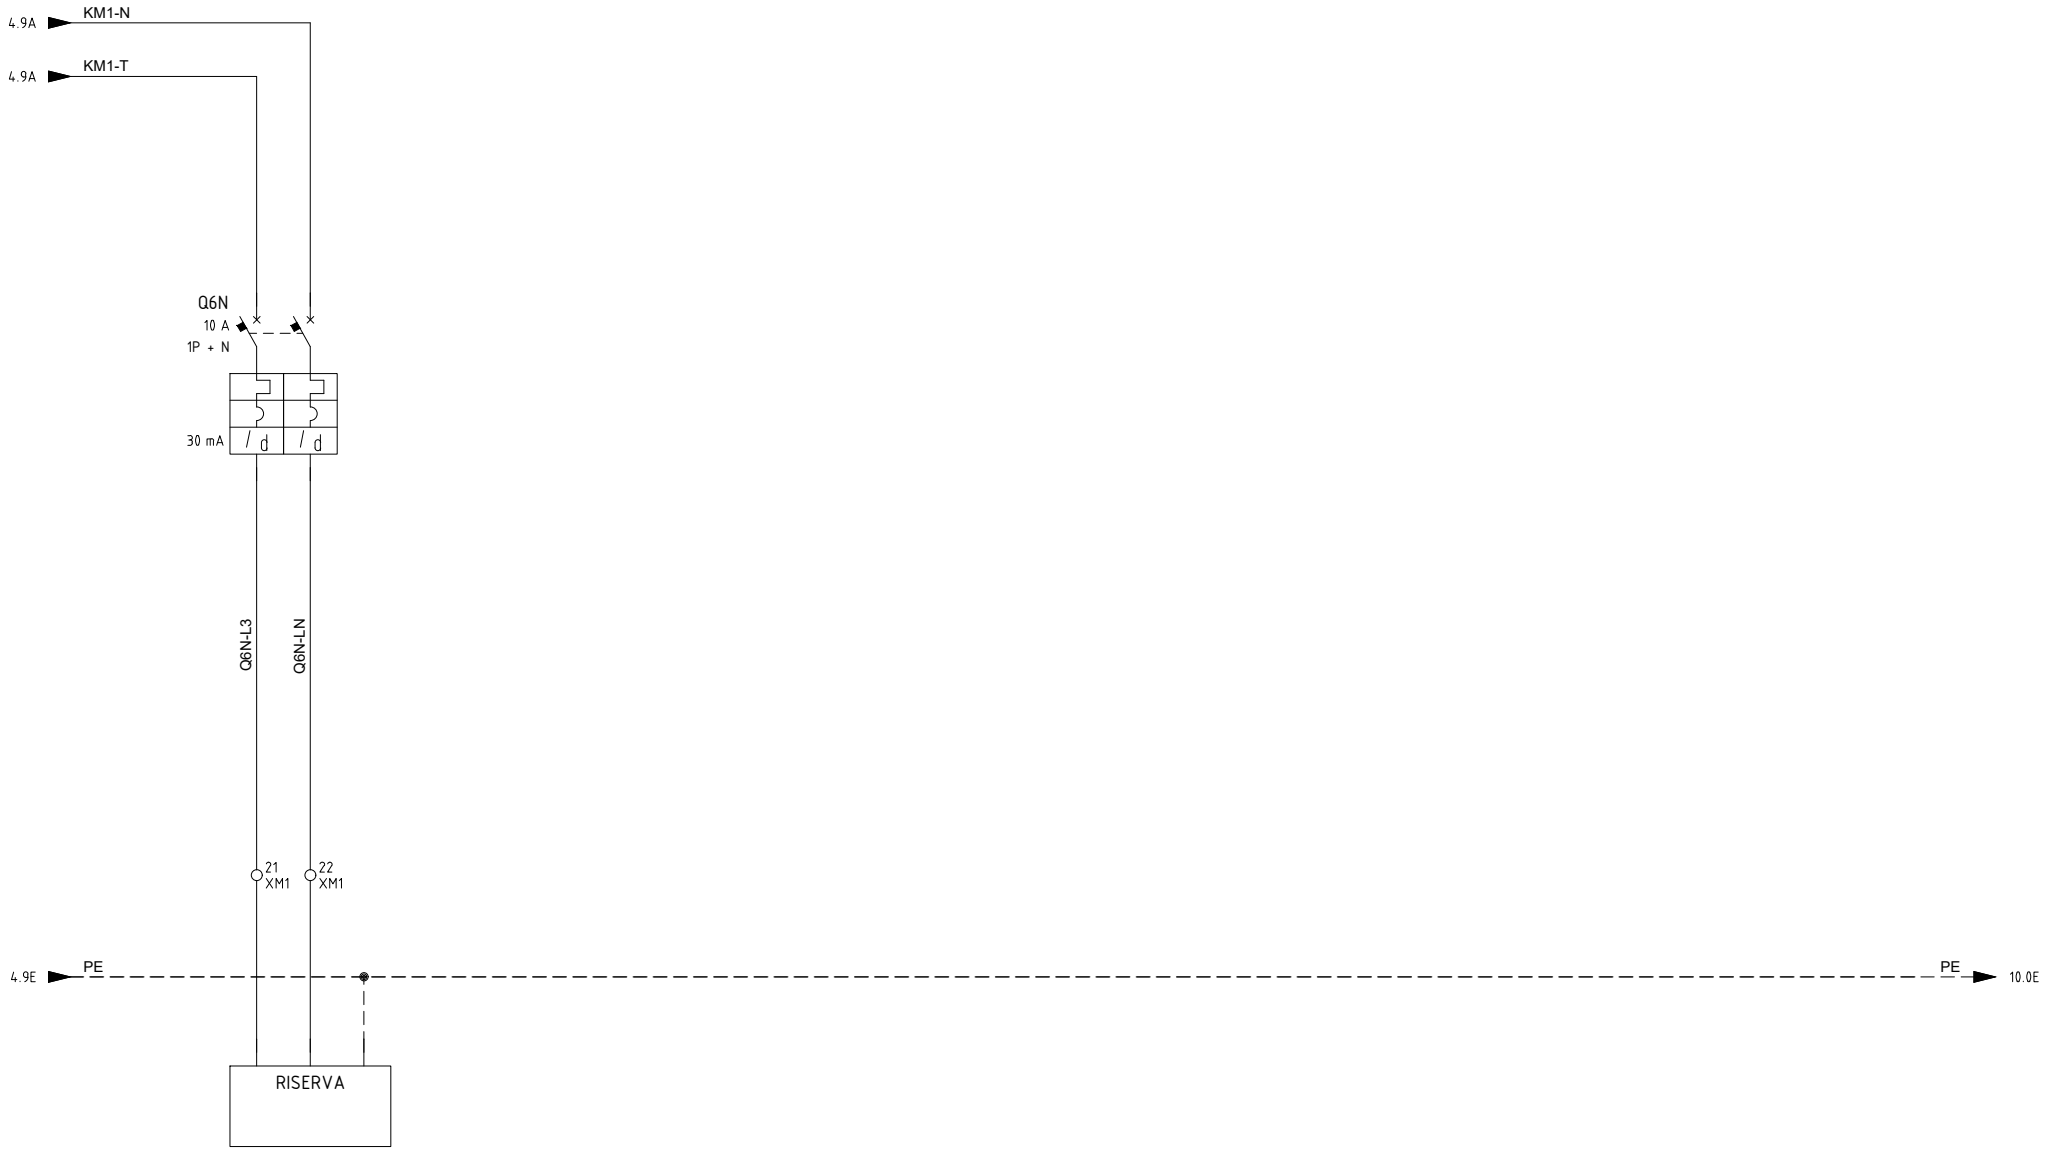


				DATA	02/02/2026	STAZIONE APPALTANTE: PALAZZO PROVINCIA - ROMA		SALA LEOPARDI	COMMESSA:	
				DISEGN.	T.G.					
				VISTO	P.D.			SEZIONE NORMALE	260022	FG. 5
REV.	MODIFICA	DATA	FIRMA	APPR.	P.D.	SOST. IL :	SOST. DA :	FILE : SALA LEPARDI		F.S. 10

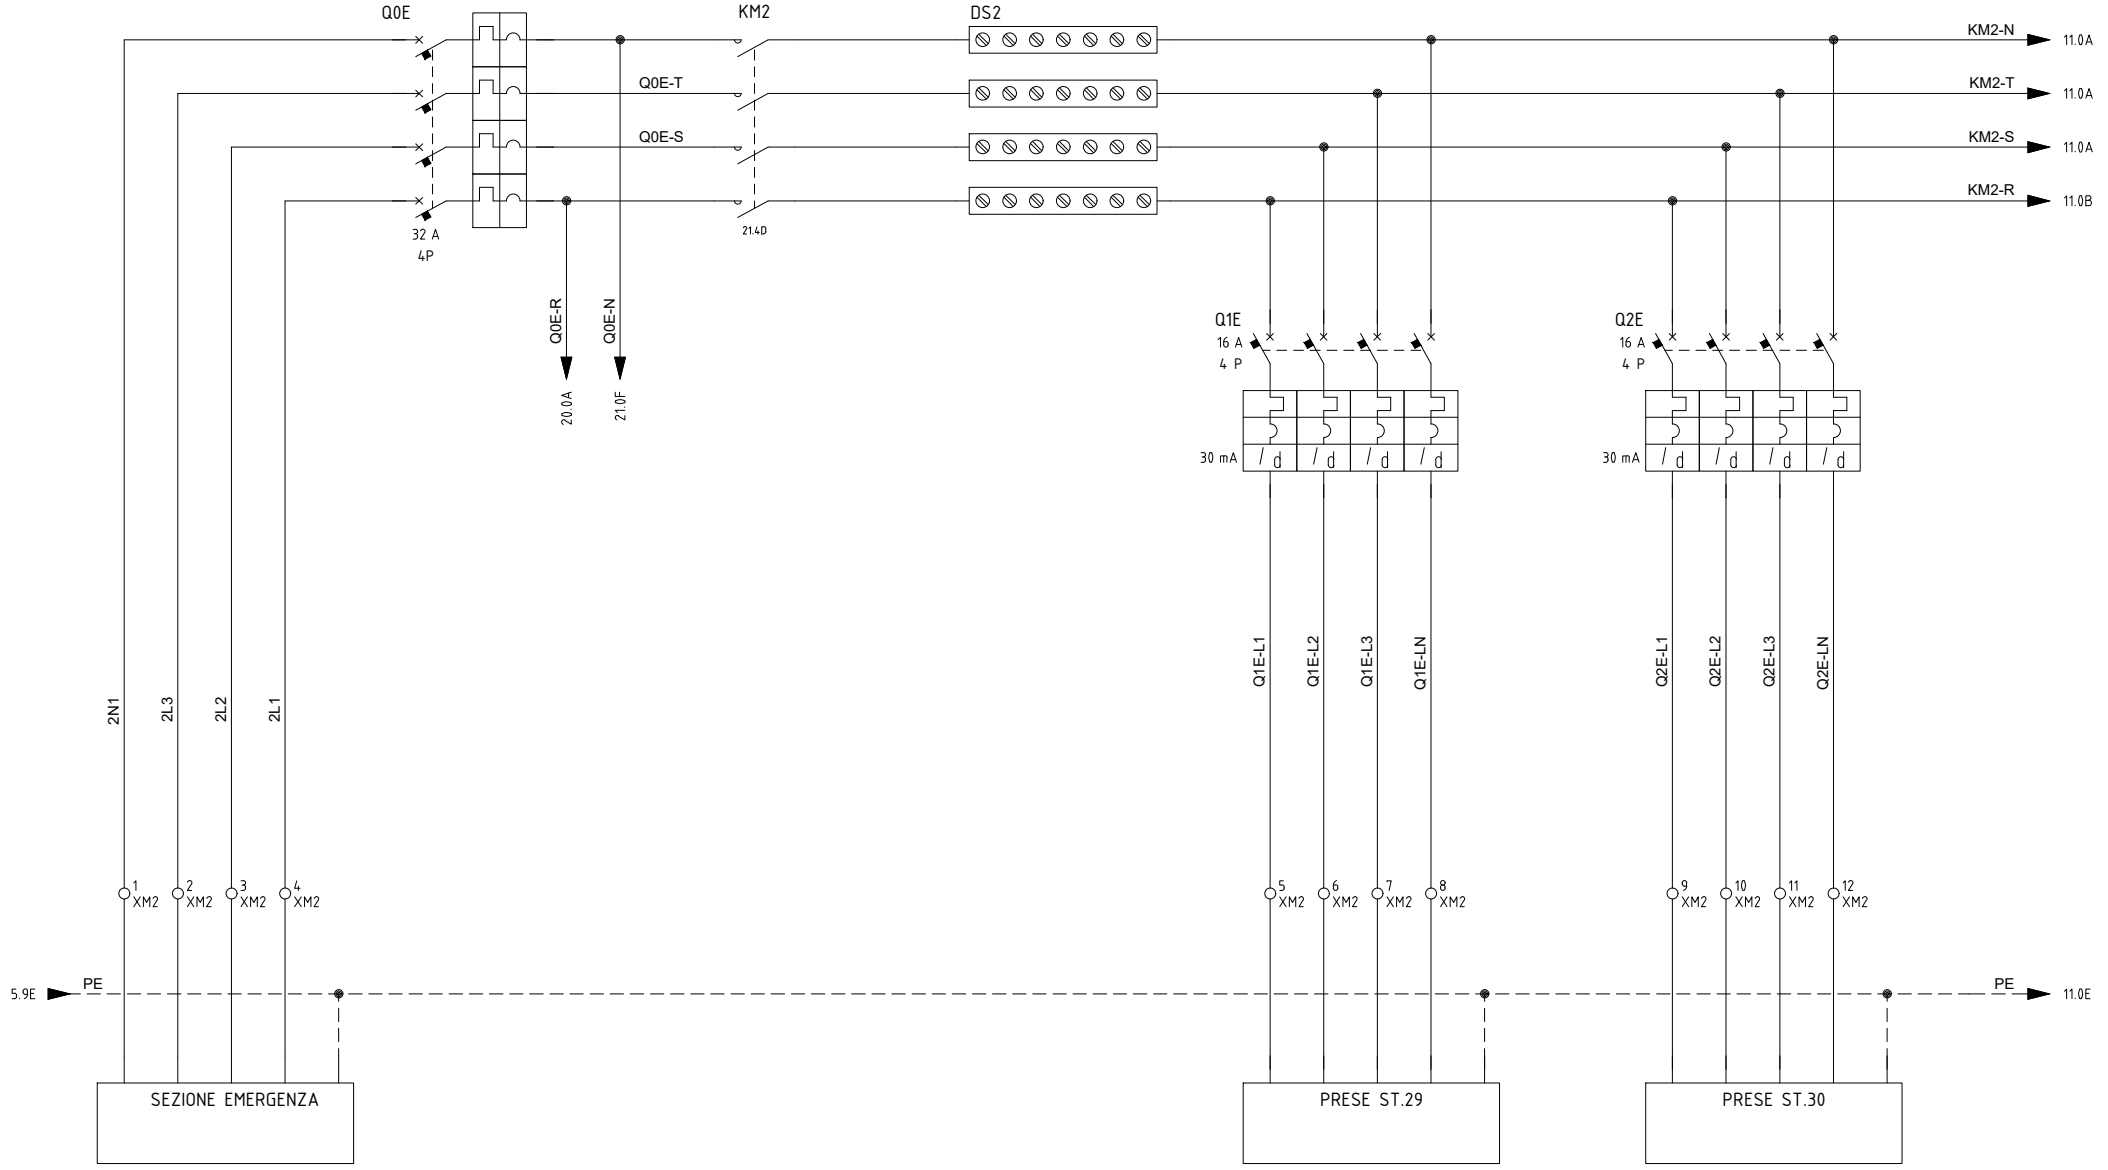


				DATA	02/02/2026	STAZIONE APPALTANTE: PALAZZO PROVINCIA - ROMA		SALA LEOPARDI	COMMESSA:
				DISEGN.	T.G.				
				VISTO	P.D.			SEZIONE EMERGENZA	260022
REV.	MODIFICA	DATA	FIRMA	APPR.	P.D.	SOST. IL :	SOST. DA :	FILE : SALA LEPARDI	FG. 10 / F.S. 11

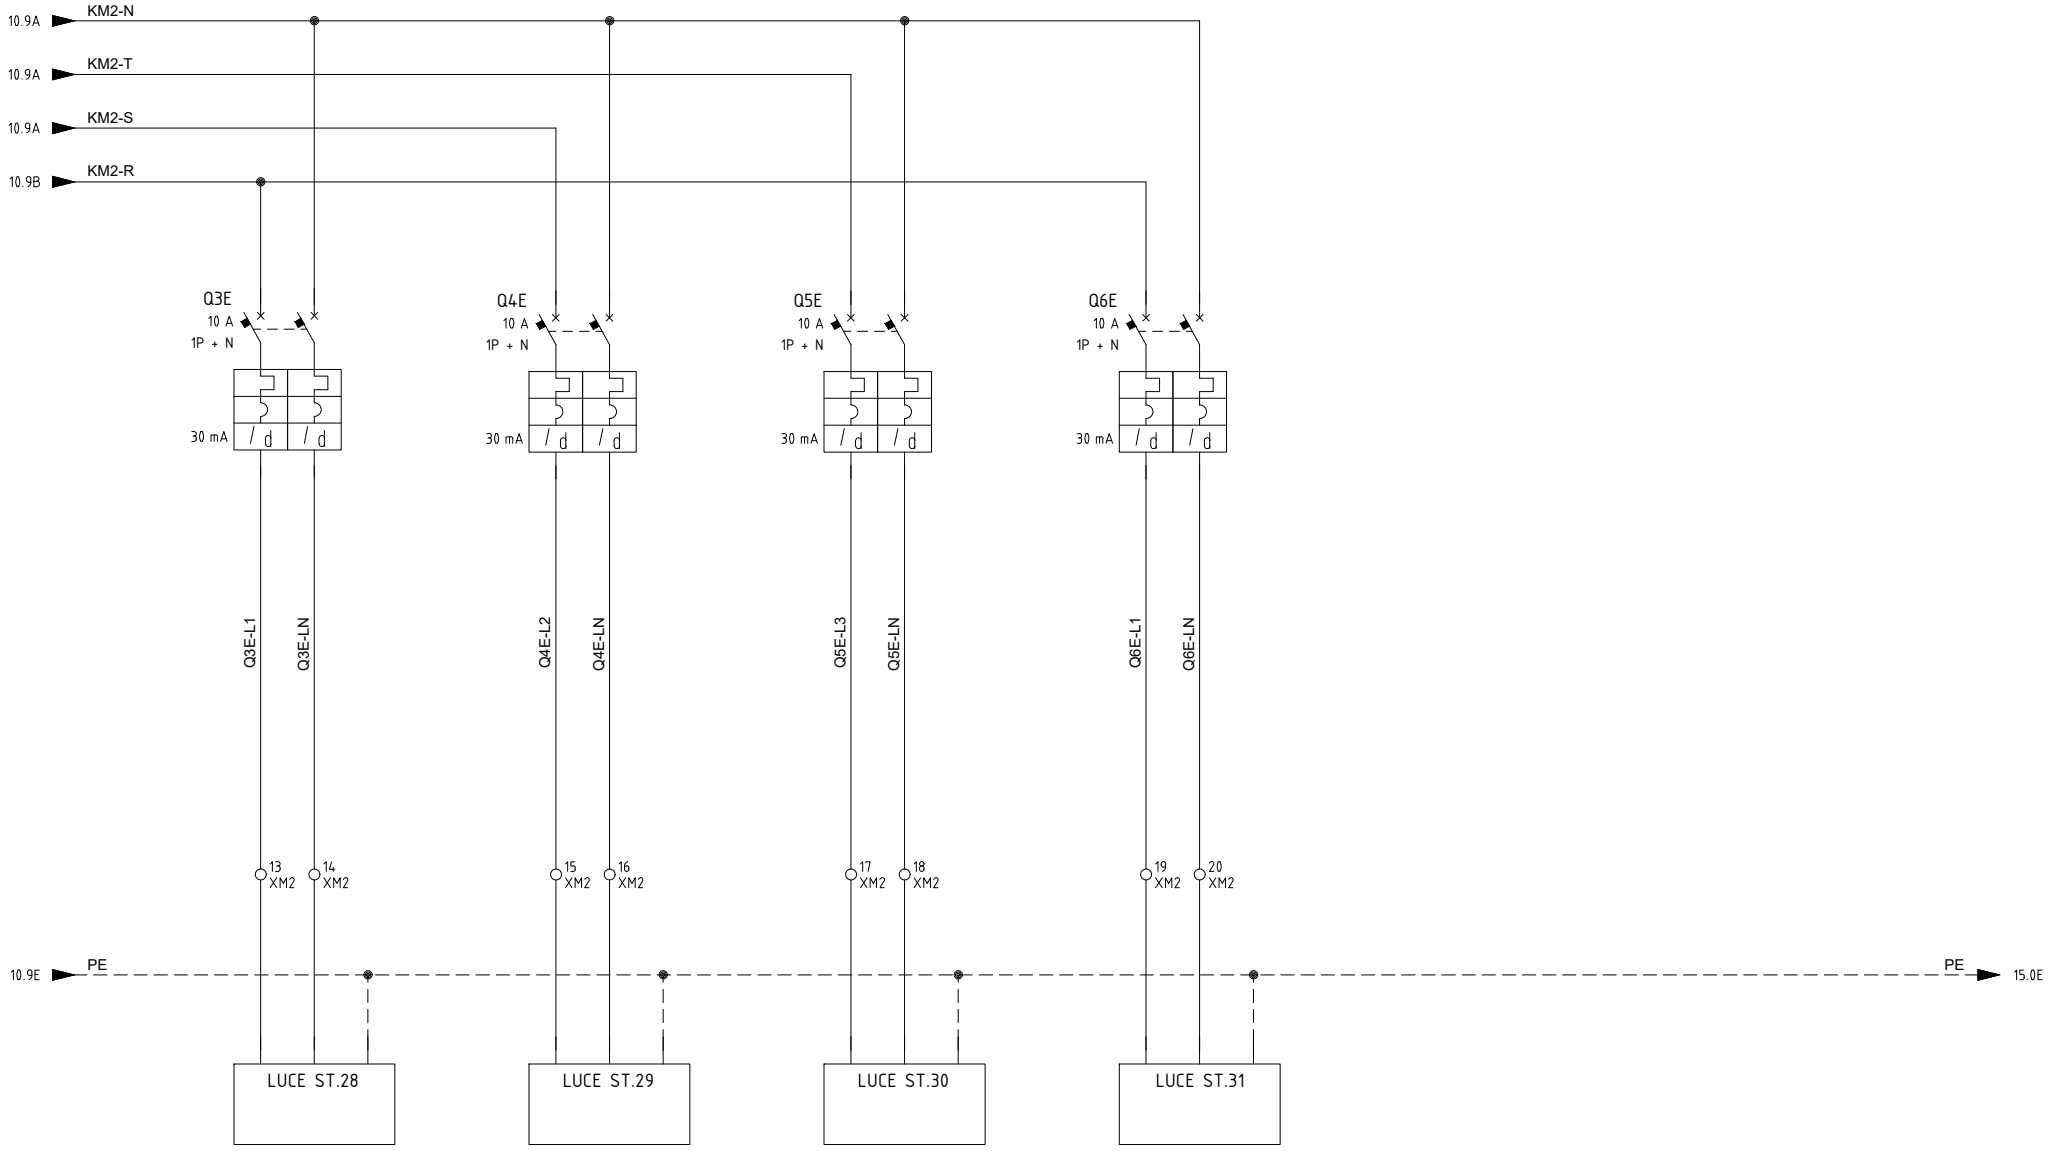


				DATA	02/02/2026	STAZIONE APPALTANTE: PALAZZO PROVINCIA - ROMA		SALA LEOPARDI	COMMESSA:
				DISEGN.	T.G.				
				VISTO	P.D.			SEZIONE EMERGENZA	260022
REV.	MODIFICA	DATA	FIRMA	APPR.	P.D.	SOST. IL :	SOST. DA :	FILE : SALA LEPARDI	FG. 11 / F.S. 15

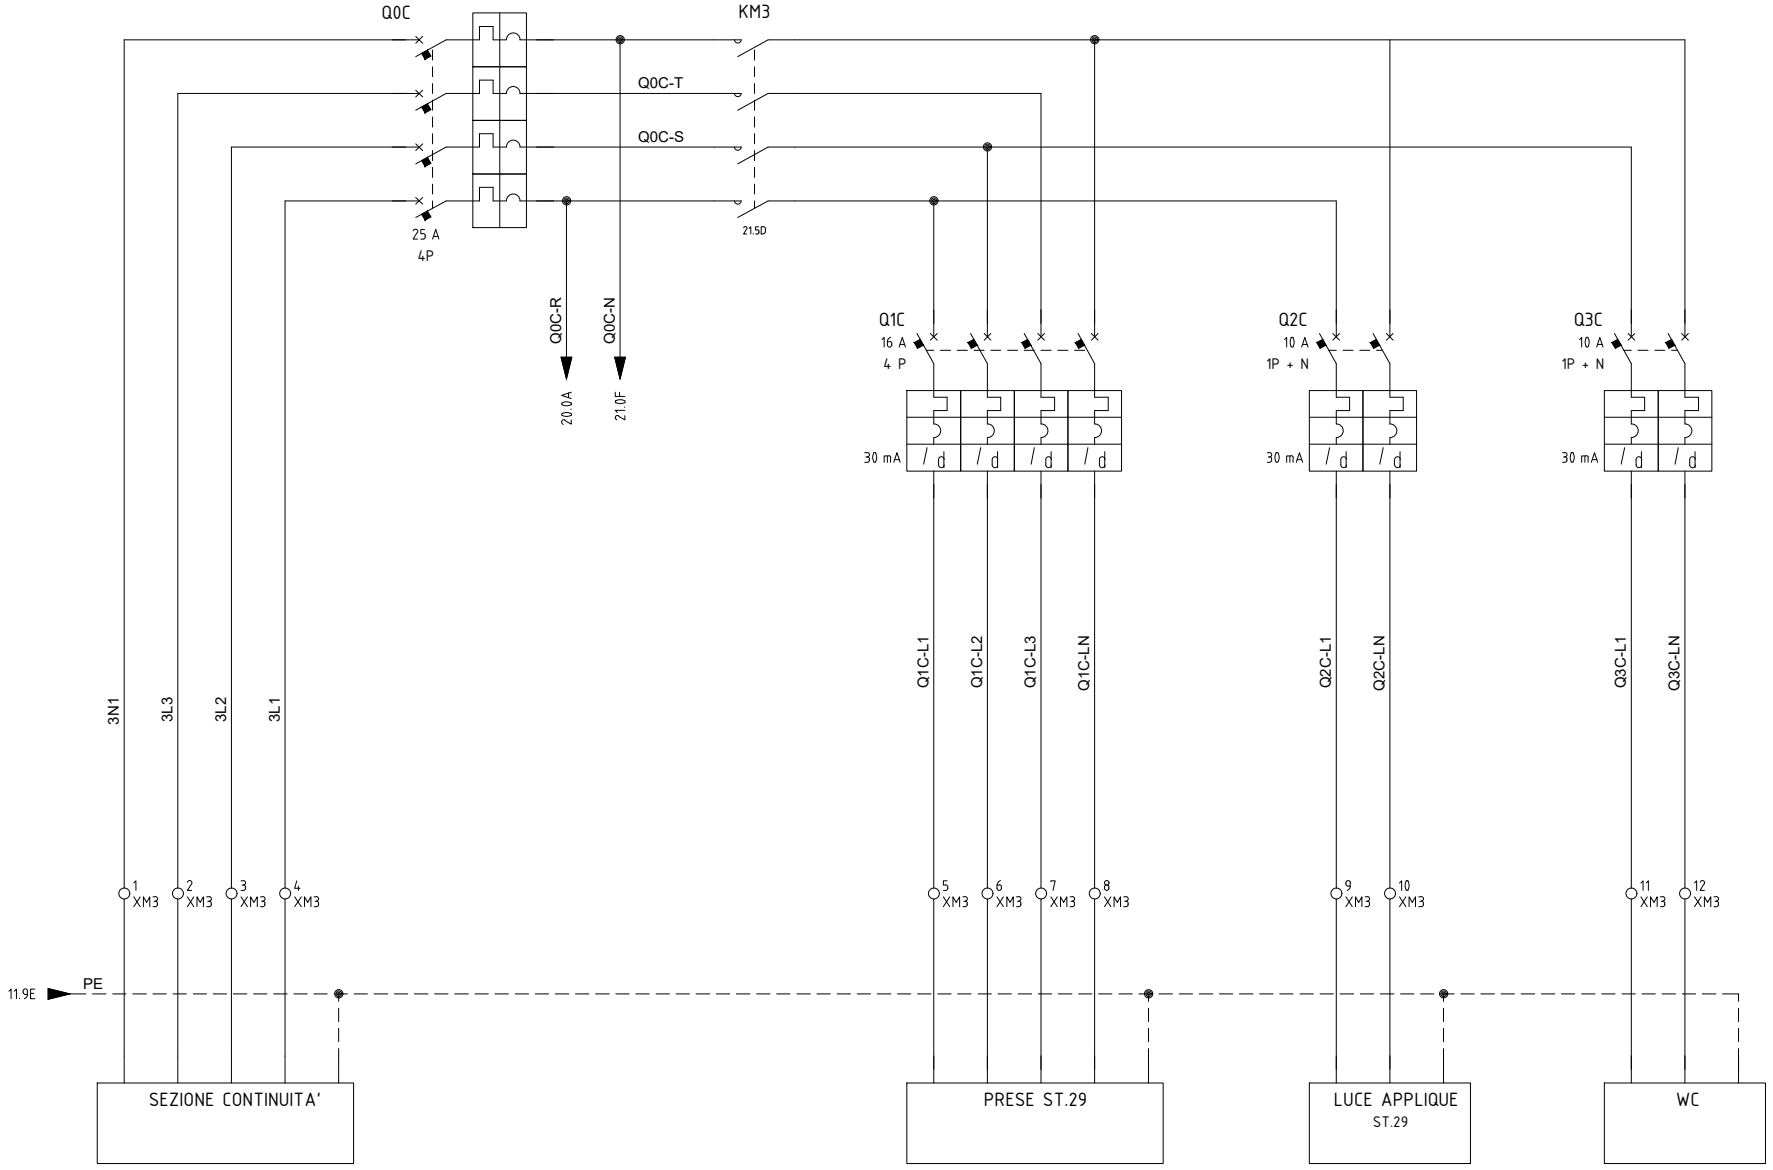

				DATA	02/02/2026	STAZIONE APPALTANTE: PALAZZO PROVINCIA - ROMA		SALA LEOPARDI	COMMESSA:
				DISEGN.	T.G.				
				VISTO	P.D.			SEZIONE CONTINUITA'	260022
REV.	MODIFICA	DATA	FIRMA	APPR.	P.D.	SOST. IL :	SOST. DA :	FILE : SALA LEPARDI	FG. 15 / F.S. 20

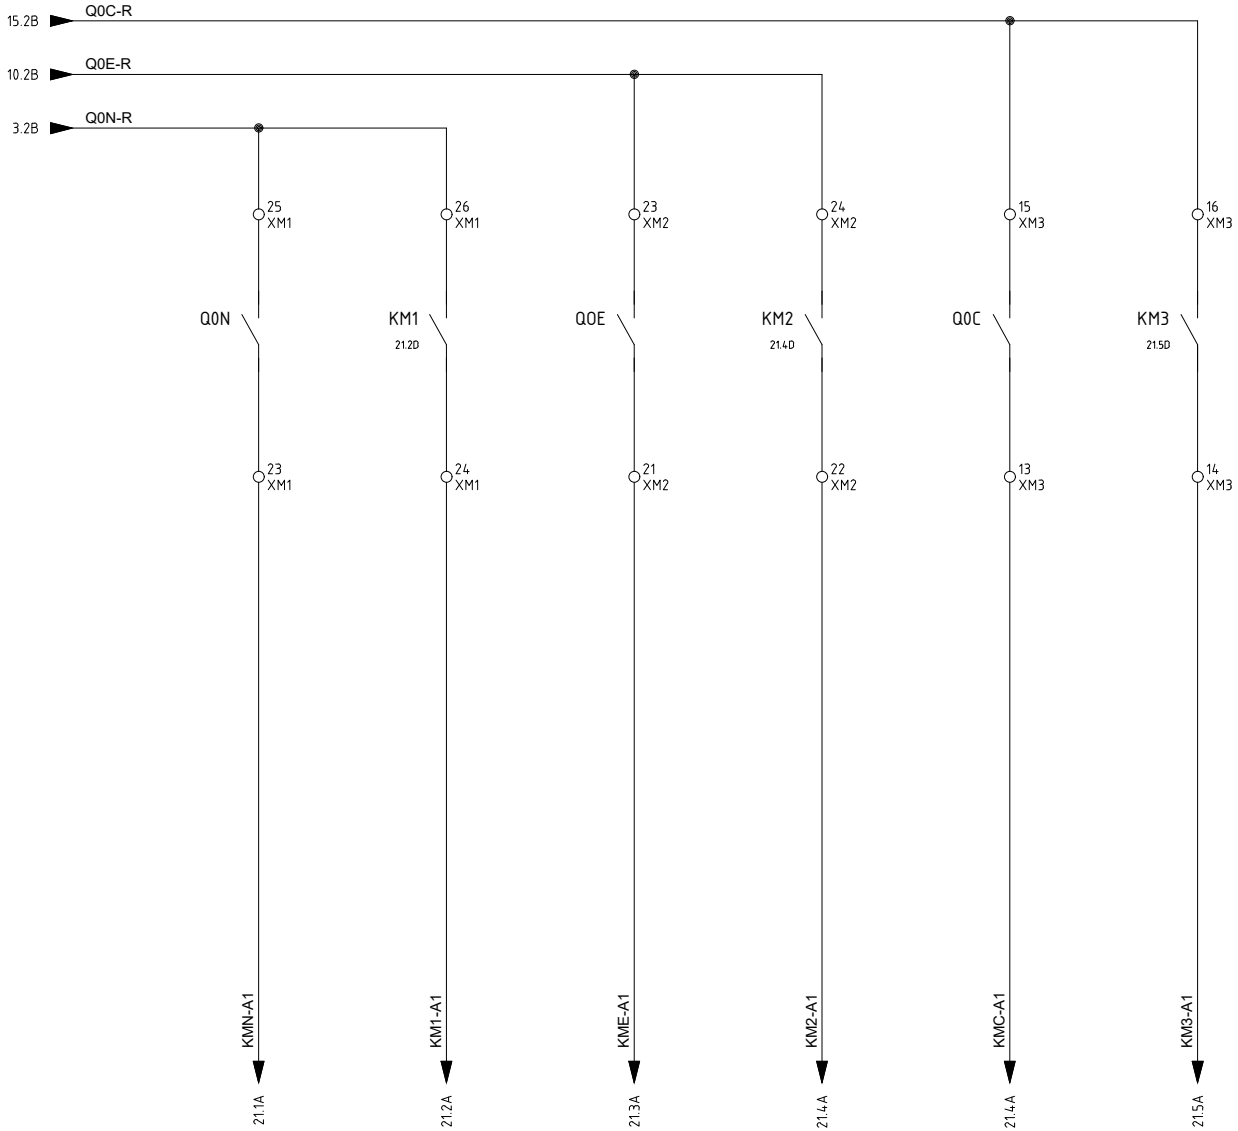

				DATA	02/02/2026	STAZIONE APPALTANTE: PALAZZO PROVINCIA - ROMA		SALA LEOPARDI	COMMESSA:
				DISEGN.	T.G.				
				VISTO	P.D.			CONTATTI	260022
REV.	MODIFICA	DATA	FIRMA	APPR.	P.D.	SOST. IL :	SOST. DA :	FILE : SALA LEPARDI	FG. 20 / F.S. 21

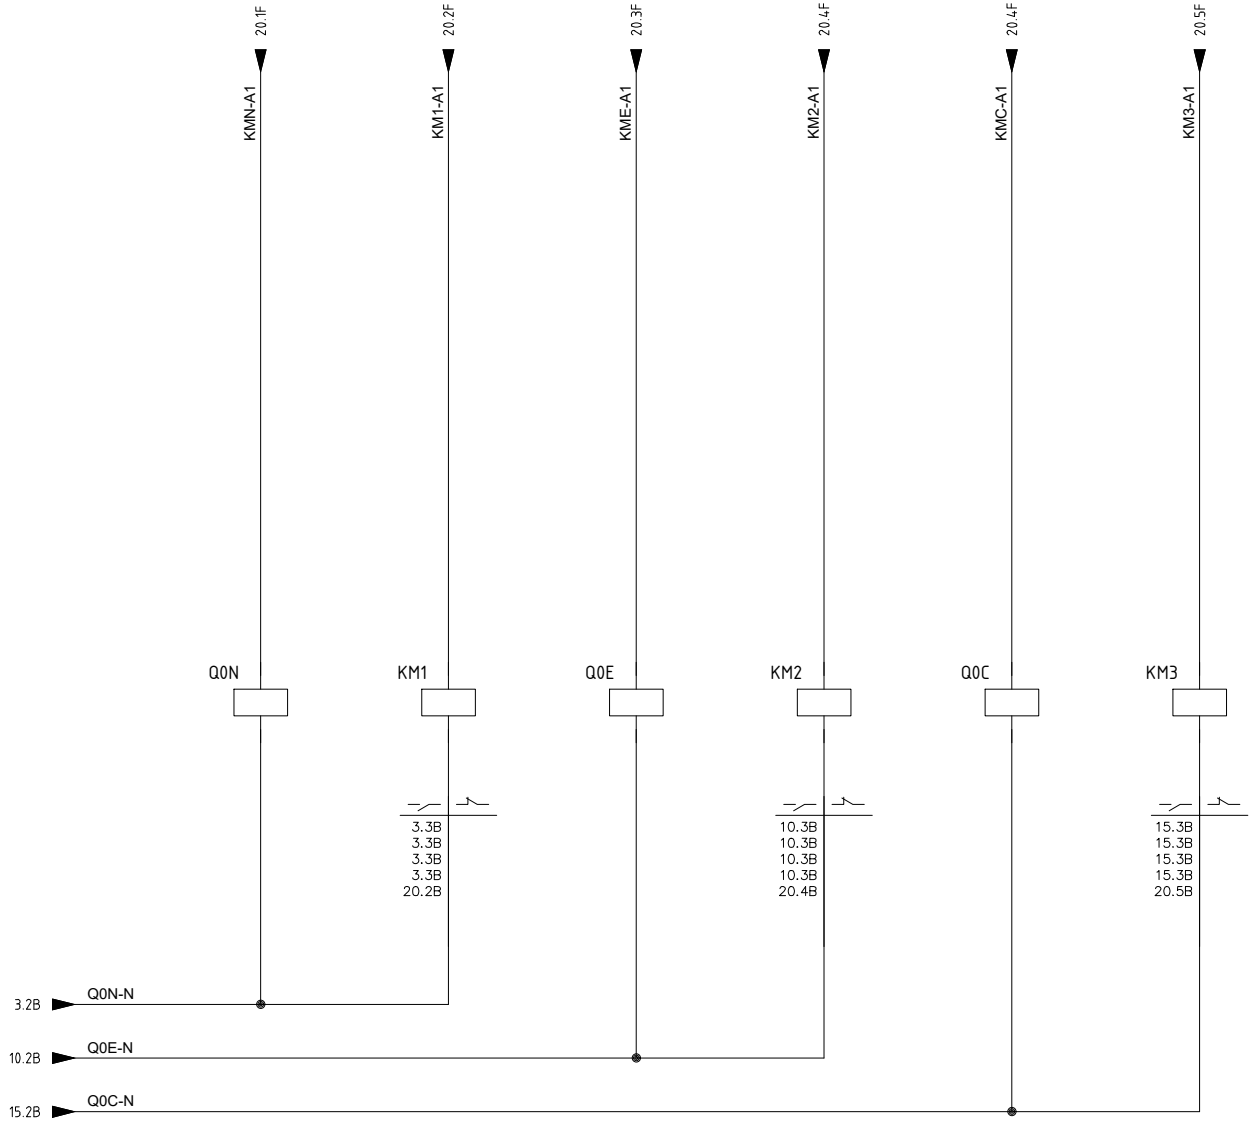


REV.	MODIFICA	DATA	FIRMA				
				DATA	02/02/2026	STAZIONE APPALTANTE: PALAZZO PROVINCIA - ROMA	SALA LEOPARDI
				DISEGN.	T.G.		
				VISTO	P.D.		BOBINE
				APPR.	P.D.	SOST. IL : / SOST. DA : / FILE : SALA LEPARDI	COMMESSA: 260022


FG. 21
F.S. 30

MORSETTIERA


+QG - XM1

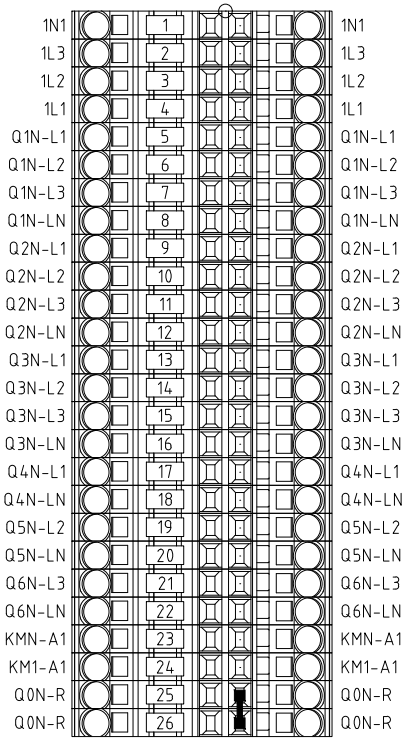

+QG - XM2

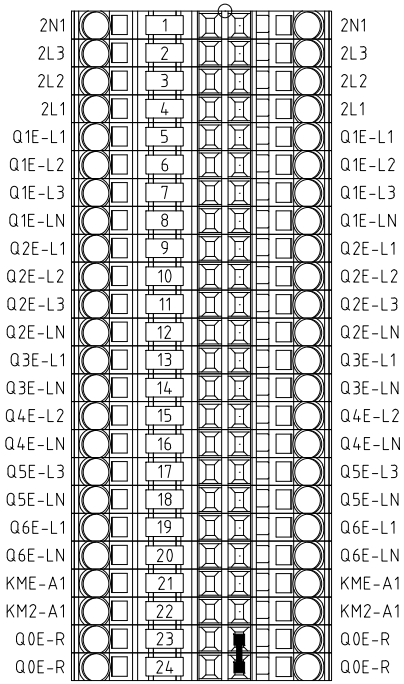

+QG - XM3

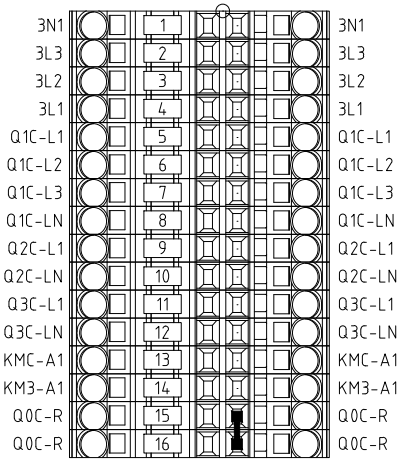

				DATA	02/02/2026	STAZIONE APPALTANTE: PALAZZO PROVINCIA - ROMA		SALA LEOPARDI	COMMESSA:
				DISEGN.	T.G.				
				VISTO	P.D.			MORSETTIERA	260022
REV.	MODIFICA	DATA	FIRMA	APPR.	P.D.	SOST. IL :	SOST. DA :	FILE : SALA LEPARDI	FG. 30 F.S.