COMMITENTE:
EX CONVENTO CLARISSE

TECNOSAPRI SERVICE
IMPIANTI ED AUTOMAZIONI INDUSTRIALI

COMMESSA:
QUADRO ELETTRICO LIVELLO 2

QUADRO:
QL2/1_260069

Non è permesso consegnare a terzi o riprodurre questo documento nè, utilizzare il contenuto o renderlo comunque noto a terzi senza la nostra autorizzazione esplicita. Ogni infrazione comporta il risarcimento dei danni subiti. E' fatta riserva di tutti i diritti derivati da brevetti o modelli.

PROGETTO
BANCA DIS.
TIPICO

PROGETTAZIONE:	TENSIONE ESERCIZIO 400 V	NORME CEI EN 61439-1-2	PROTEZIONI
COMMESSA: QUADRO ELETTRICO LIVELLO 2	TENSIONE COMANDI 220 V	DESIGNAZIONI	
PROGETTO:	TENSIONE SEGNALI		
COMMITTENTE: EX CONVENTO CLARISSE			

	DATA	FIRME
DIS.	23/06/2026	T.G.
VISTO	23/06/2026	D.P.
APPROV.	23/06/2026	D.P.

TECNO SAPRI SERVICE S.R.L.
VIA HENRI MATISSE, 140
80147 NAPOLI (NA)

DISEGNO N° SCH-2026-069-002-01

FOGLIO
T.F.

REV.	MODIFICA	DATA	FIRME	SOST. DA	SOST. IL	FILE : QL2/1_260069

				DATA	23/06/2026	EX CONVENTO CLARISSE	TECNOSAPRI SERVICE
				DISEGN.	T.G.		
				VISTO	P.D.		
REV.	MODIFICA	DATA	FIRMA	APPR.	P.D.	SOST. IL : / SOST. DA :	FILE : QL2/1_260069

QUADRO ELETTRICO
QL2/1_260069
COPERTINA

COMMESSA:
260069

FG. 1
F.S. 1A

LAYOUT QUADRO ELETTRICO



				DATA	23/06/2026	EX CONVENTO CLARISSE		QUADRO ELETTRICO QL2/1_260069	COMMESSA:	
				DISEGN.	T.G.					
				VISTO	P.D.			LAYOUT QUADRO ELETTRICO	260069	FG. 1A
REV.	MODIFICA	DATA	FIRMA	APPR.	P.D.	SOST. IL :	SOST. DA :	FILE : QL2/1_260069		F.S. 2


LISTA FOGLI \ INDEX

Foglio Sheet	Descrizione Description	Revisioni Revisions 1	2	3	4	5	6	7	8	9	Foglio Sheet	Descrizione Description	Revisioni Revisions 1	2	3	4	5	6	7	8	9
1	COPERTINA																				
1A	LAYOUT QUADRO ELETTRICO																				
2	LEGENDA																				
3	SEZIONE NORMALE																				
4	SEZIONE NORMALE																				
5	SEZIONE NORMALE																				
6	SEZIONE NORMALE																				
7	SEZIONE NORMALE																				
8	SEZIONE NORMALE																				
9	SEZIONE NORMALE																				
15	COMANDI CONTATTORI																				
16	COMANDI CONTATTORI																				
20	MORSETTIERE																				


REV.	MODIFICA	DATA	FIRMA					
				DATA	23/06/2026	EX CONVENTO CLARISSE	TECNOSAPRI SERVICE	QUADRO ELETTRICO QL2/1_260069
				DISEGN.	T.G.			
				VISTO	P.D.			LEGENDA
				APPR.	P.D.	SOST. IL :	SOST. DA :	FILE : QL2/1_260069

COMMESSA: 260069

FG. 2
F.S. 3

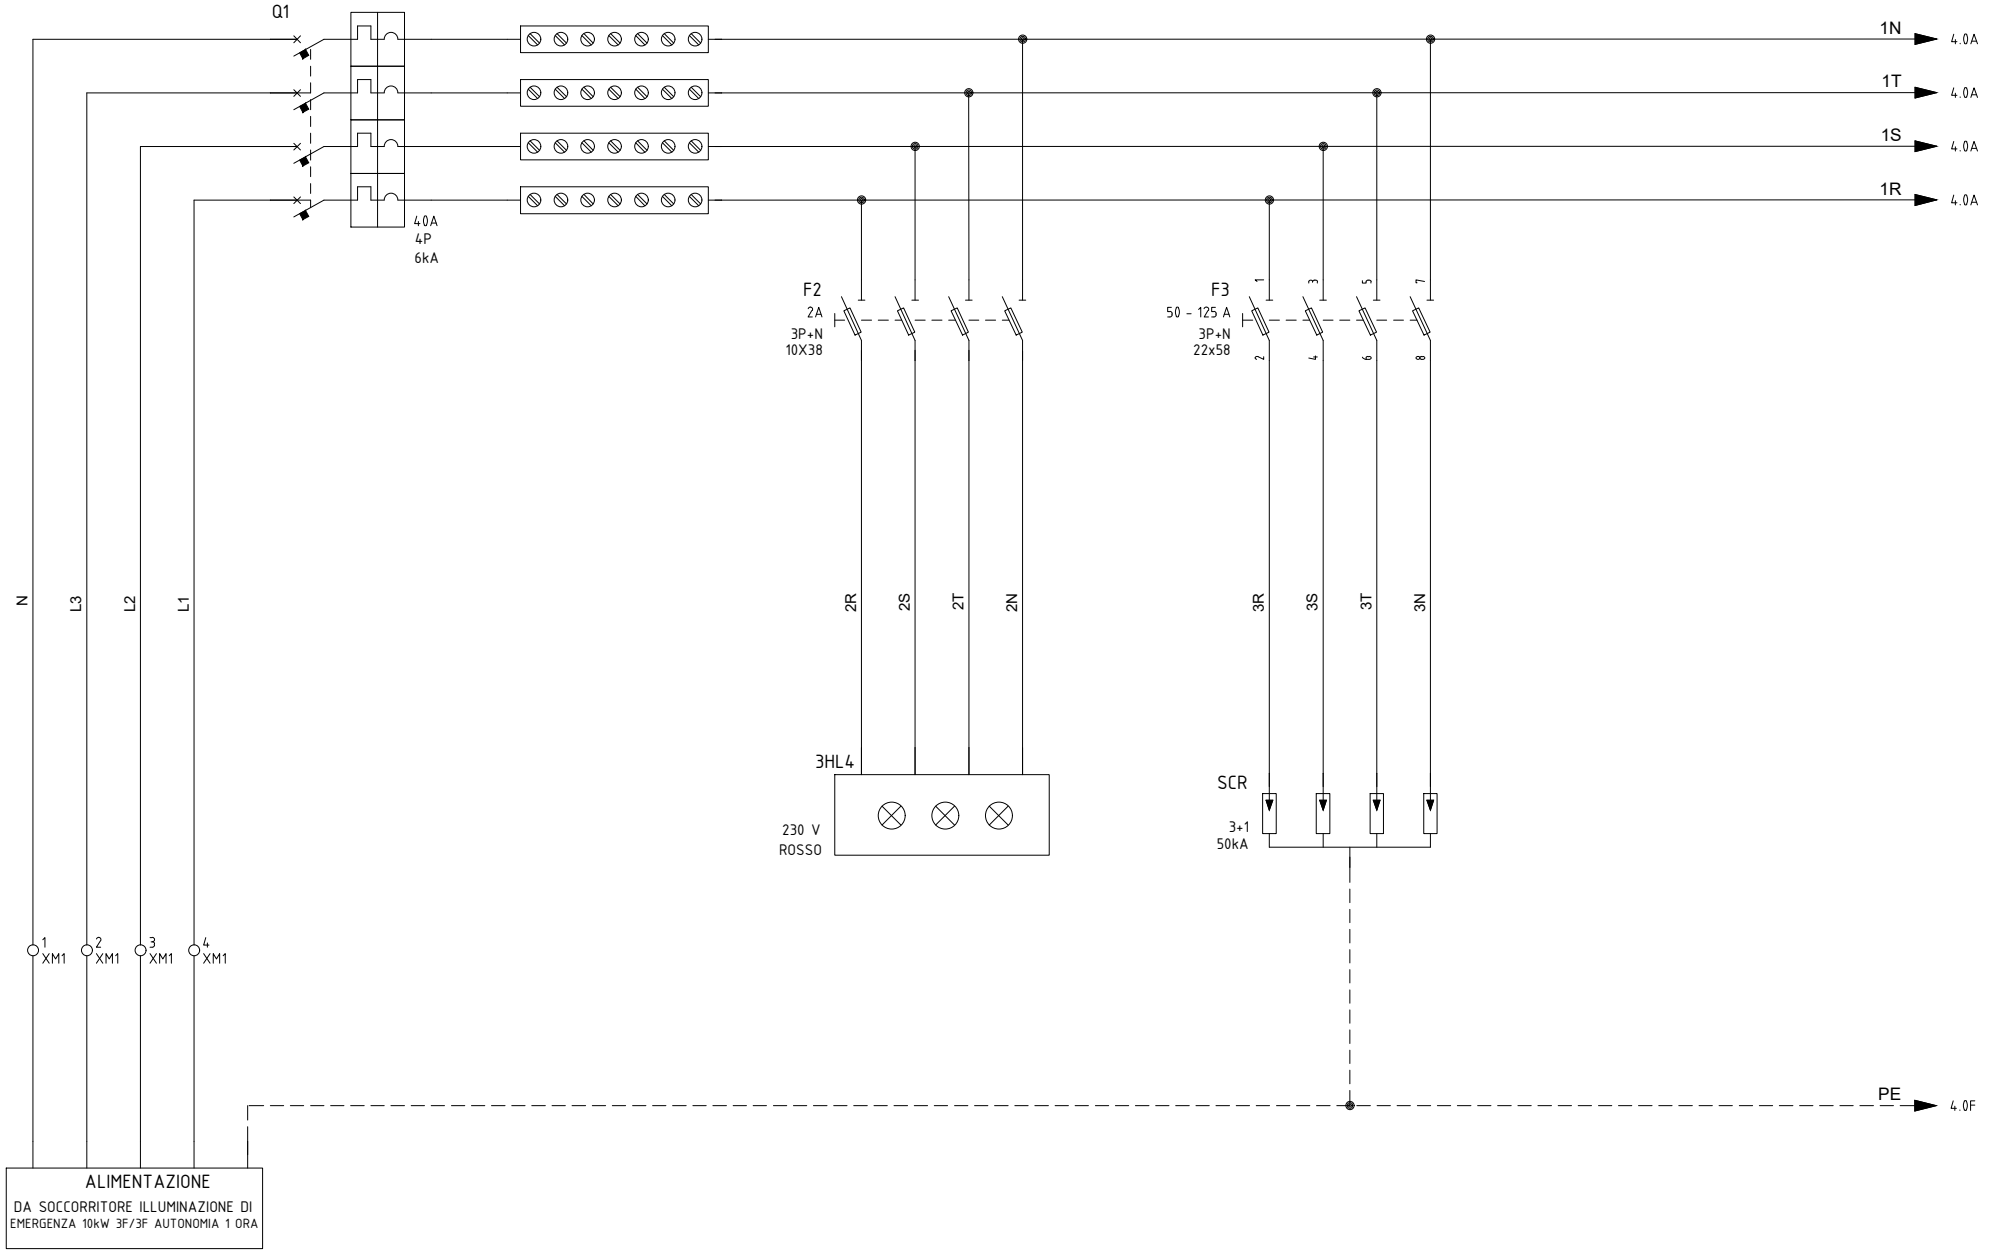

				DATA	23/06/2026	EX CONVENTO CLARISSE	TECNOSAPRI SERVICE	QUADRO ELETTRICO QL2/1_260069	COMMESSA:
				DISEGN.	T.G.				
				VISTO	P.D.			SEZIONE NORMALE	260069
REV.	MODIFICA	DATA	FIRMA	APPR.	P.D.	SOST. IL :	SOST. DA :	FILE : QL2/1_260069	FG. 3 F.S. 4

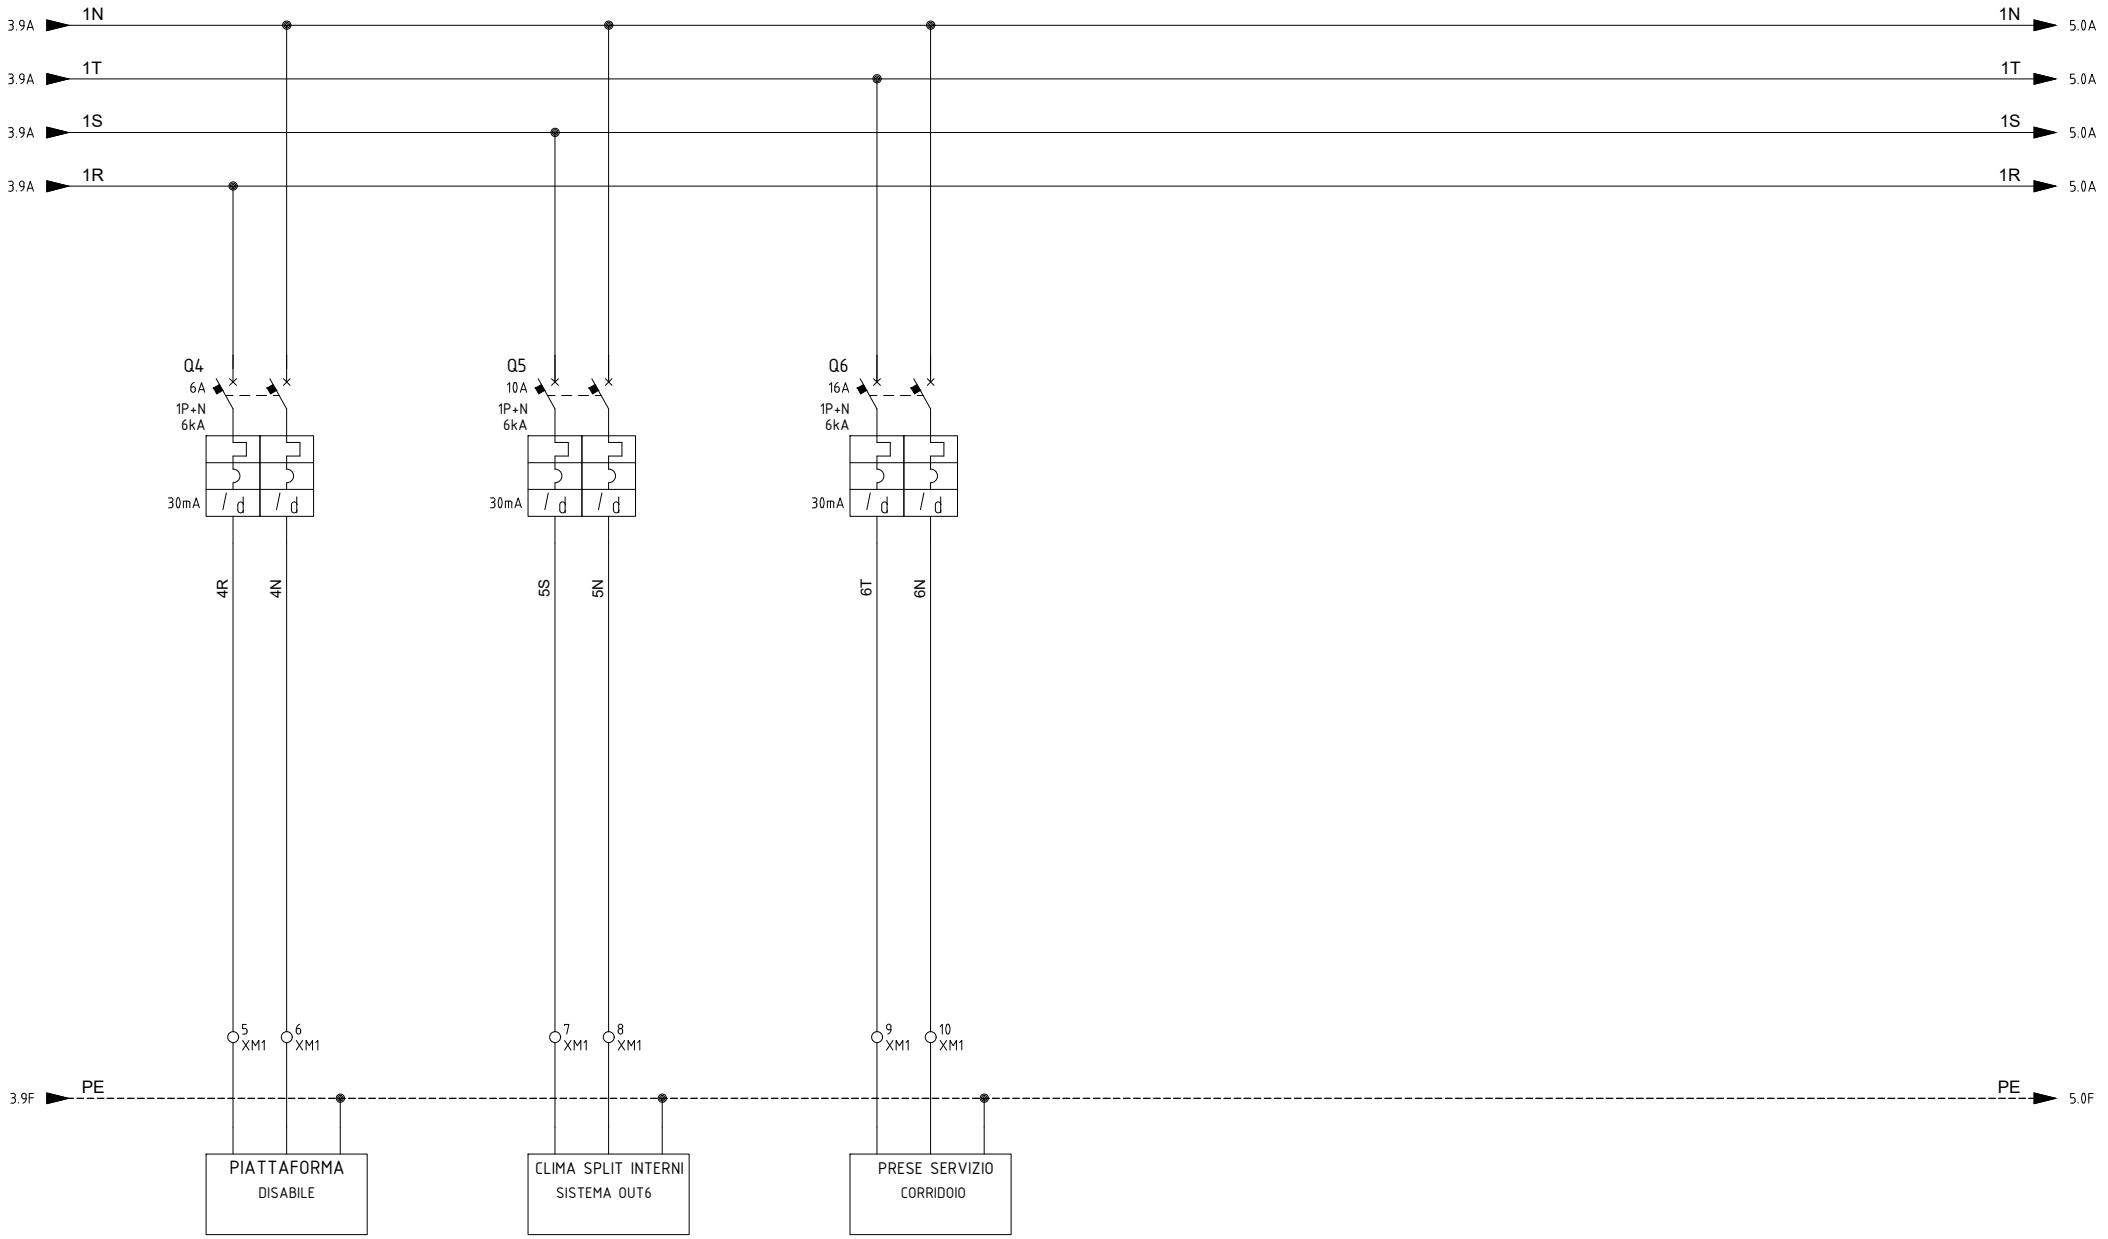

REV.	MODIFICA	DATA	FIRMA				
				DATA	23/06/2026	EX CONVENTO CLARISSE	
				DISEGN.	T.G.		
				VISTO	P.D.		
				APPR.	P.D.	SOST. IL :	SOST. DA :

TECNOSAPRI SERVICE
IMPIANTI ED AUTOMAZIONI INDUSTRIALI


FILE : QL2/1_260069

QUADRO ELETTRICO
QL2/1_260069


SEZIONE NORMALE

COMMESSA:
260069


FG. 4
F.S. 5

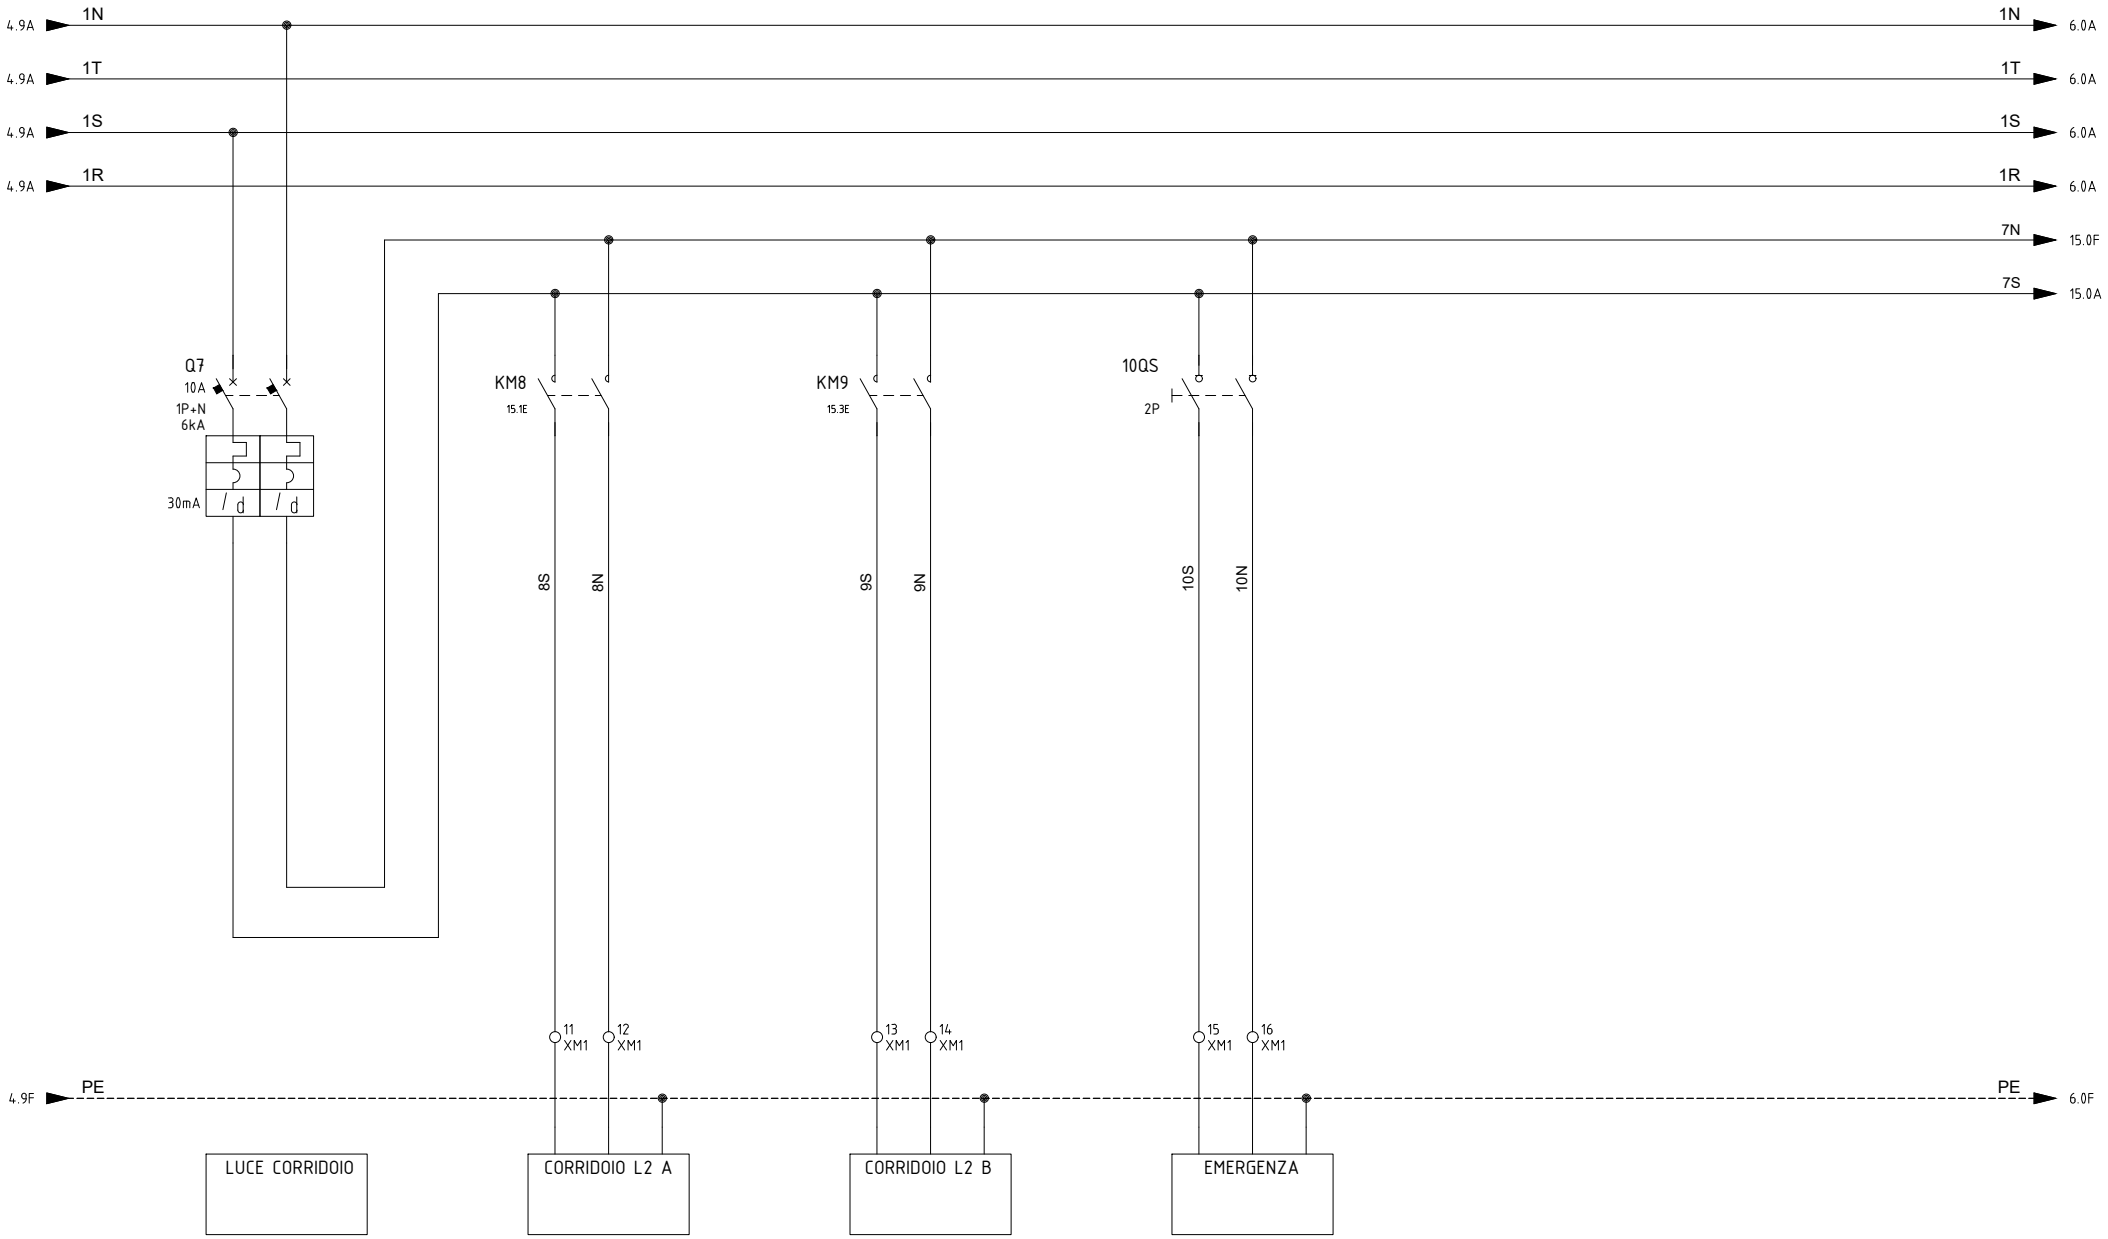


				DATA	23/06/2026	EX CONVENTO CLARISSE	TECNOSAPRI SERVICE	QUADRO ELETTRICO QL2/1_260069	COMMESSA:
				DISEGN.	T.G.				
				VISTO	P.D.			SEZIONE NORMALE	260069
REV.	MODIFICA	DATA	FIRMA	APPR.	P.D.	SOST. IL :	SOST. DA :	FILE : QL2/1_260069	FG. 5 / F.S. 6

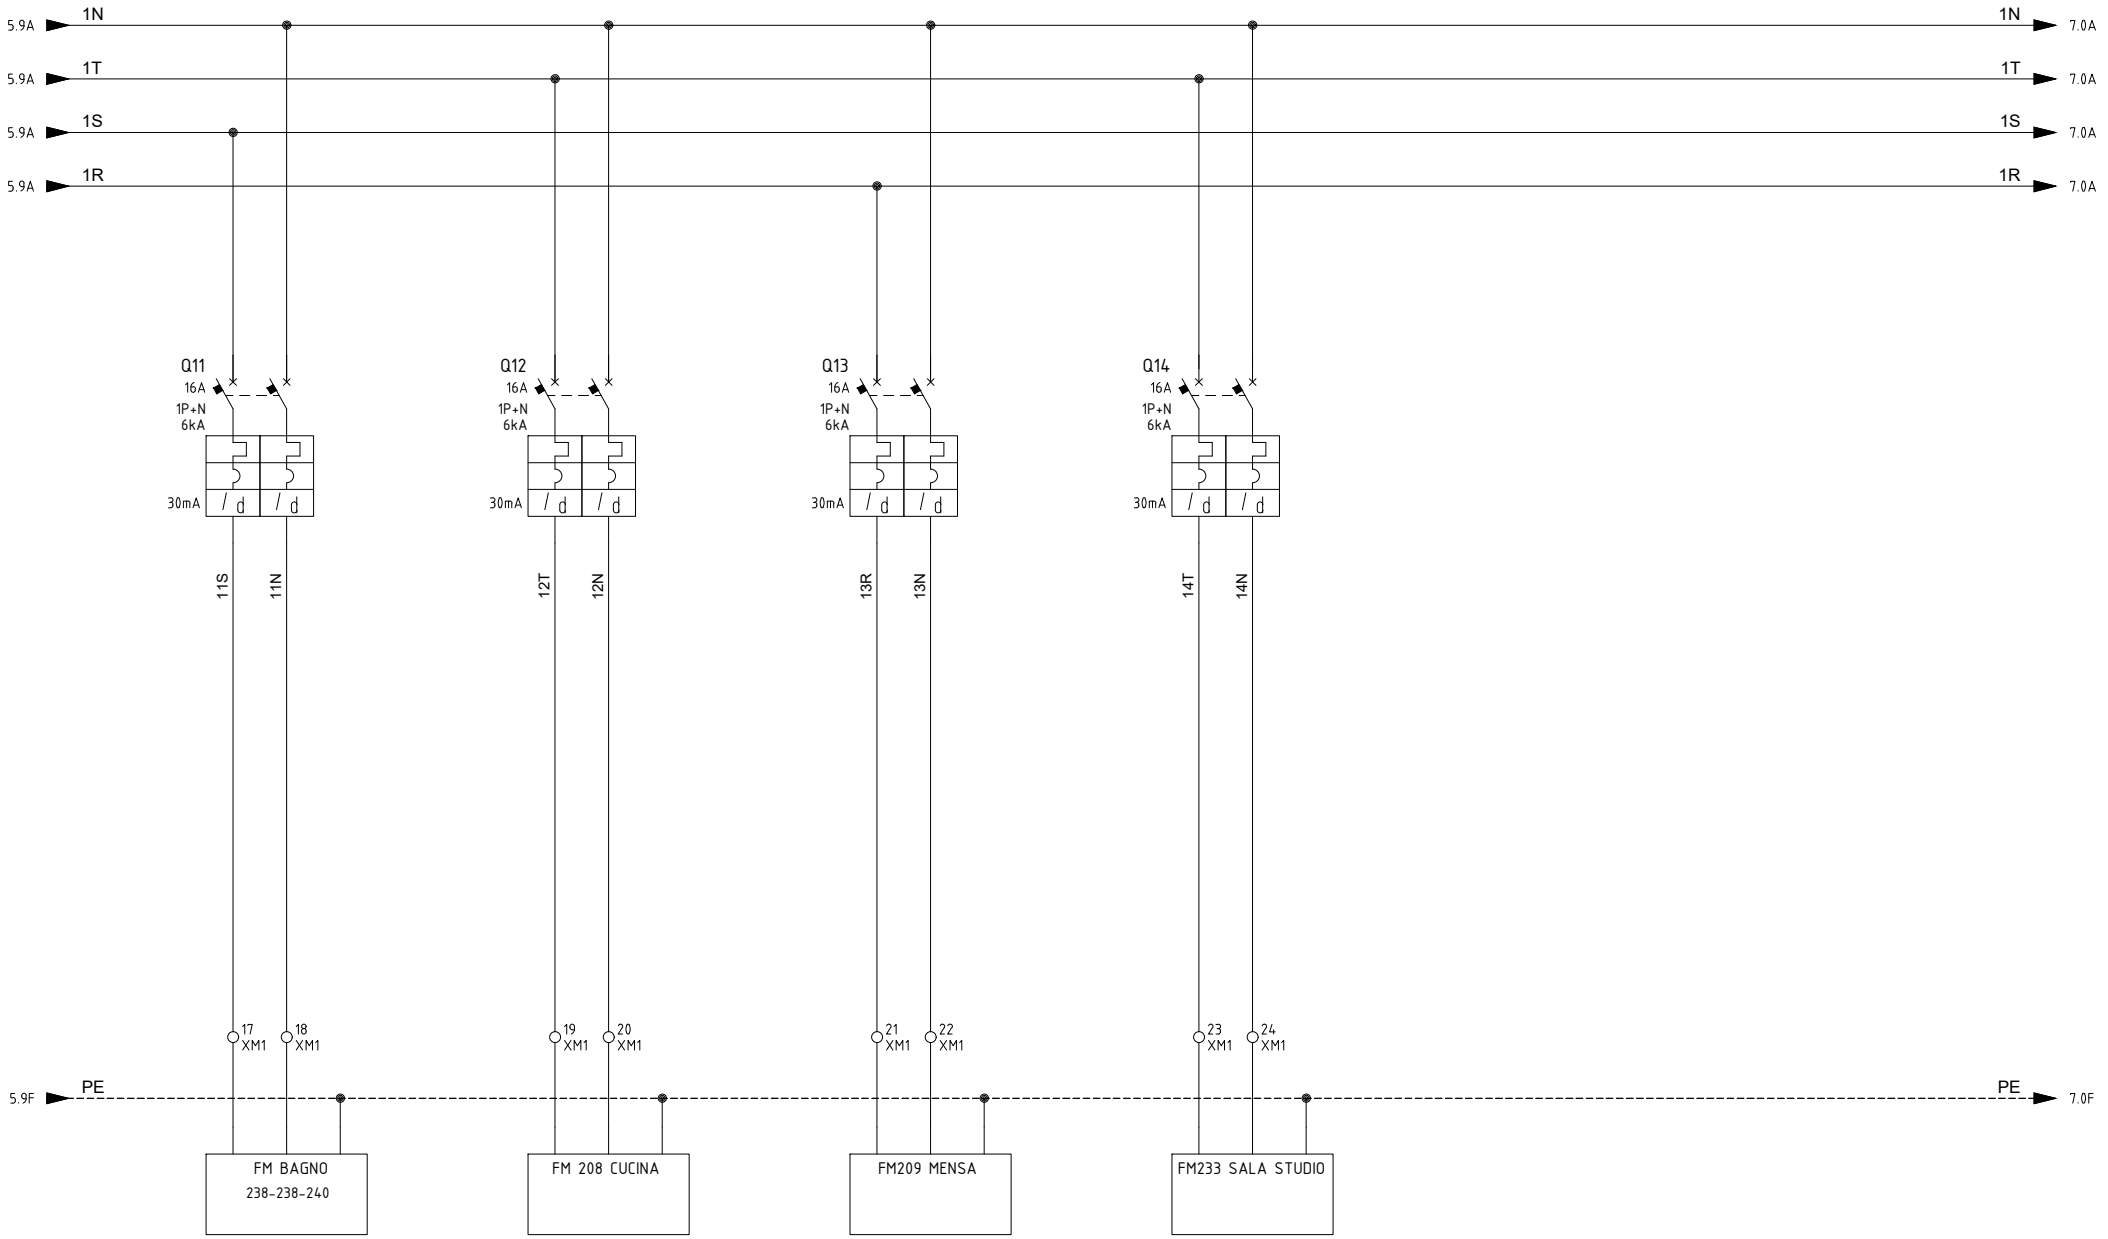


				DATA	23/06/2026	EX CONVENTO CLARISSE	TECNOSAPRI SERVICE	QUADRO ELETTRICO QL2/1_260069	COMMESSA:
				DISEGN.	T.G.				
				VISTO	P.D.			SEZIONE NORMALE	260069
REV.	MODIFICA	DATA	FIRMA	APPR.	P.D.	SOST. IL :	SOST. DA :	FILE : QL2/1_260069	FG. 6 / F.S. 7

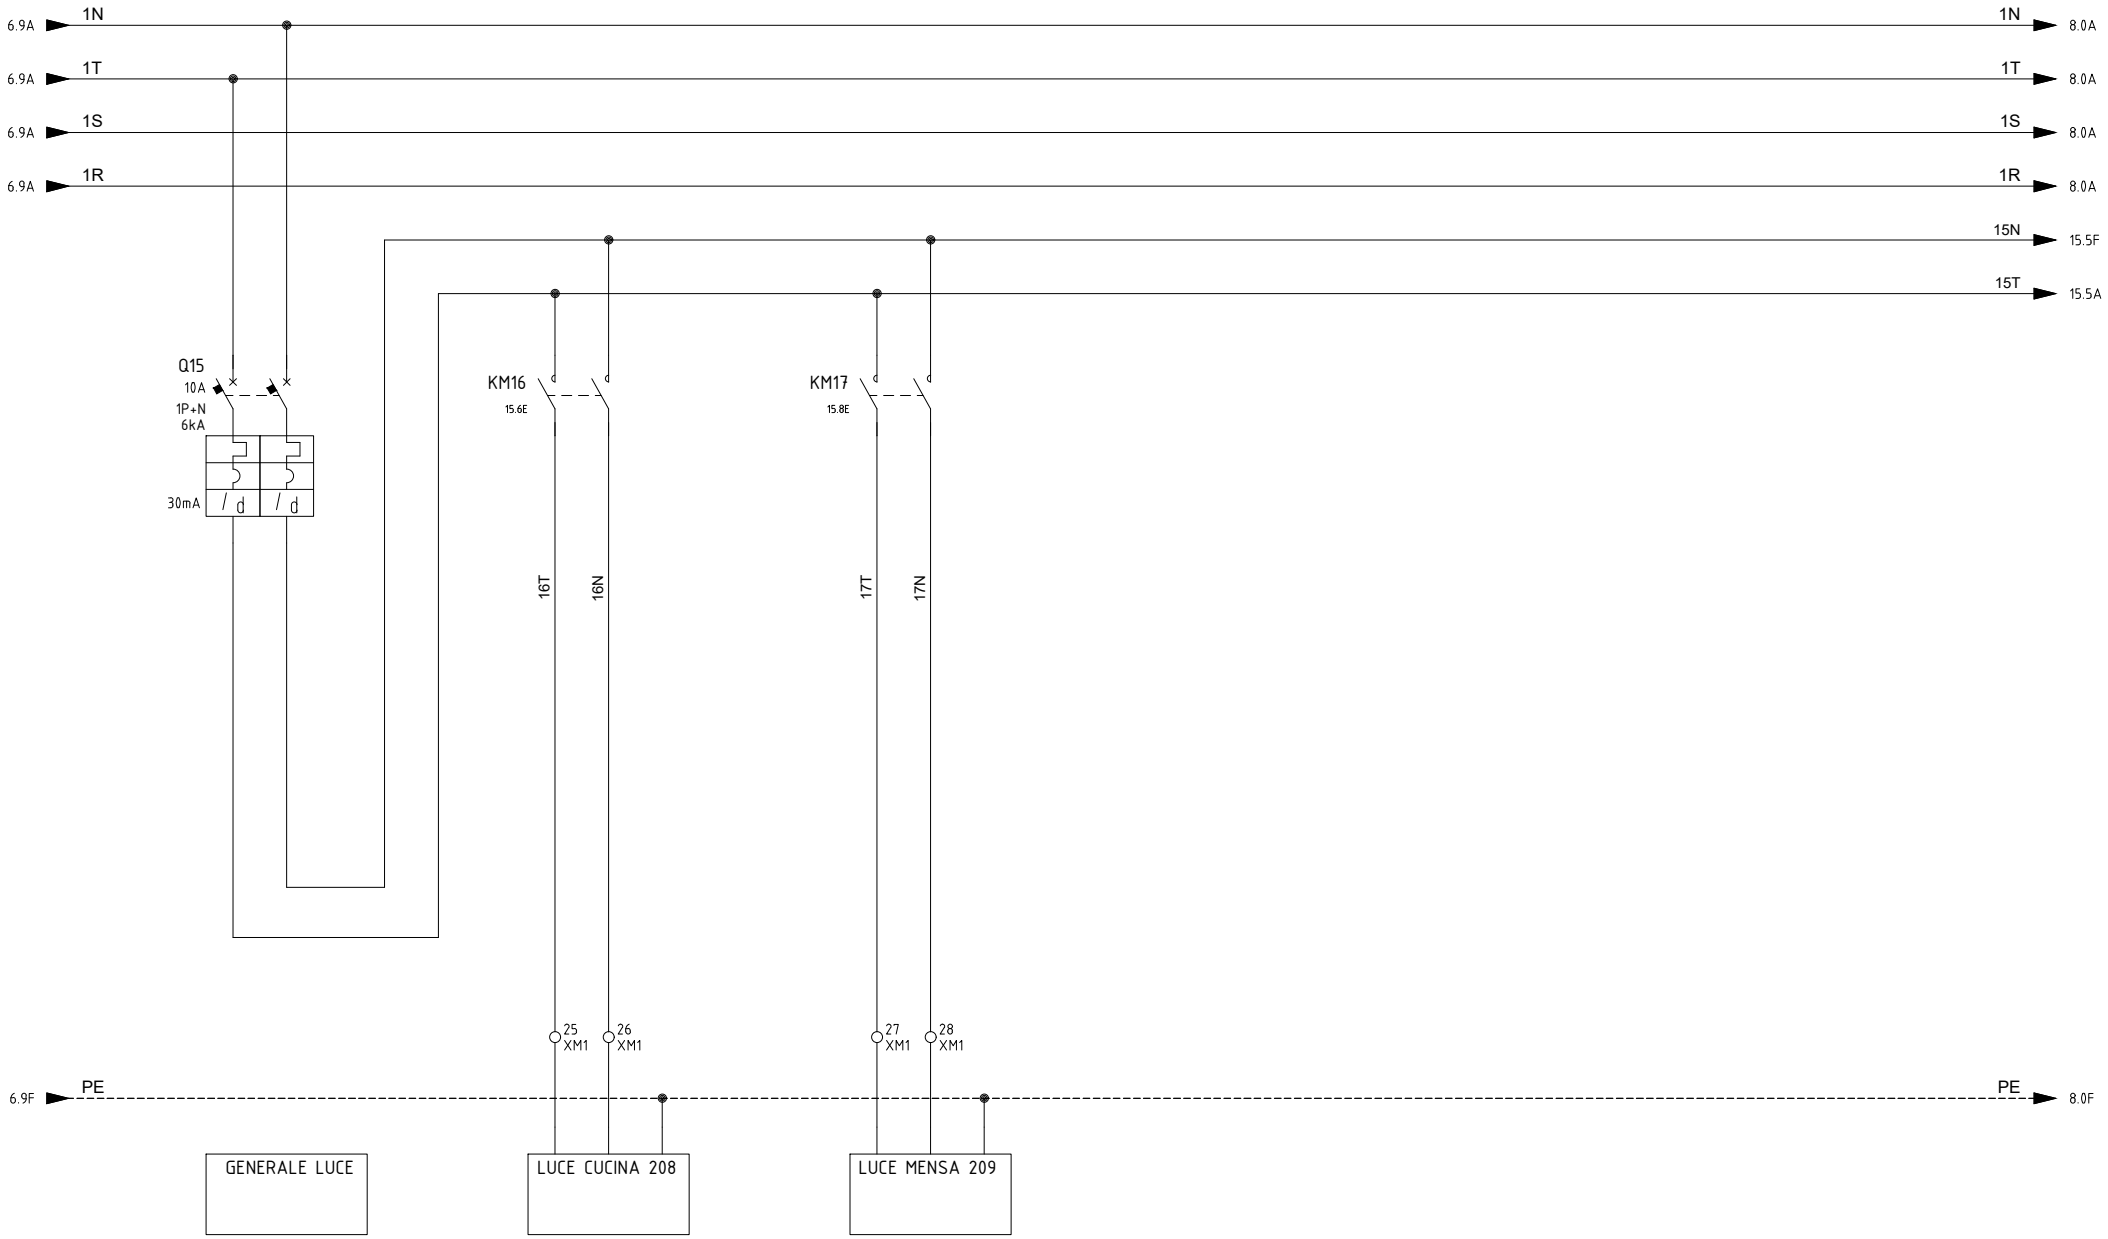


				DATA	23/06/2026	EX CONVENTO CLARISSE	TECNOSAPRI SERVICE	QUADRO ELETTRICO QL2/1_260069	COMMESSA:
				DISEGN.	T.G.				
				VISTO	P.D.			SEZIONE NORMALE	260069 FG. 7
REV.	MODIFICA	DATA	FIRMA	APPR.	P.D.	SOST. IL :	SOST. DA :	FILE : QL2/1_260069	F.S. 8

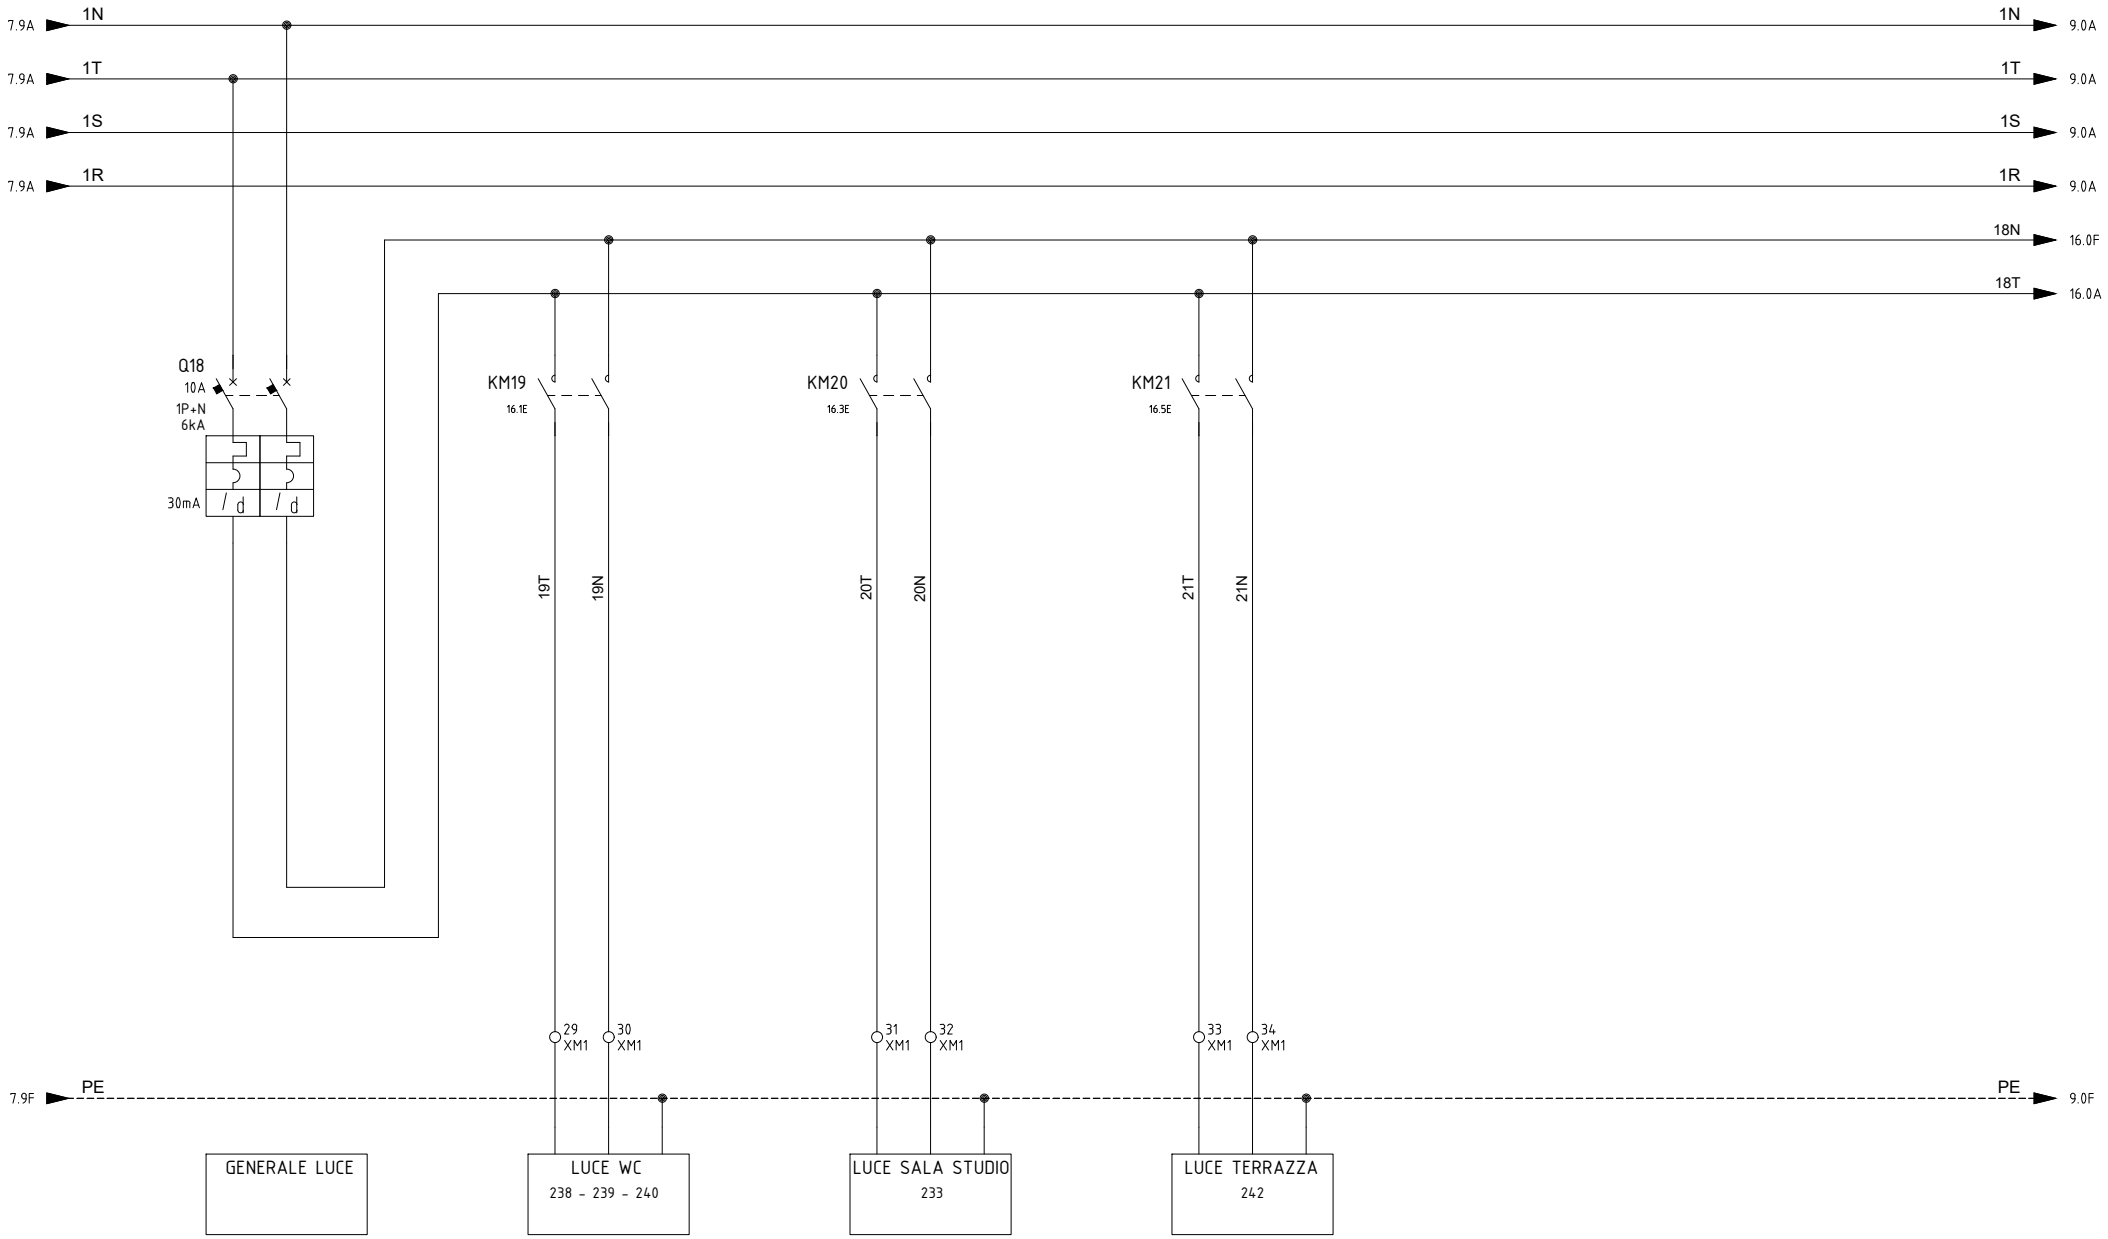


				DATA	23/06/2026	EX CONVENTO CLARISSE	TECNOSAPRI SERVICE	QUADRO ELETTRICO QL2/1_260069	COMMESSA:
				DISEGN.	T.G.				
				VISTO	P.D.			SEZIONE NORMALE	260069
REV.	MODIFICA	DATA	FIRMA	APPR.	P.D.	SOST. IL :	SOST. DA :	FILE : QL2/1_260069	FG. 8 / F.S. 9

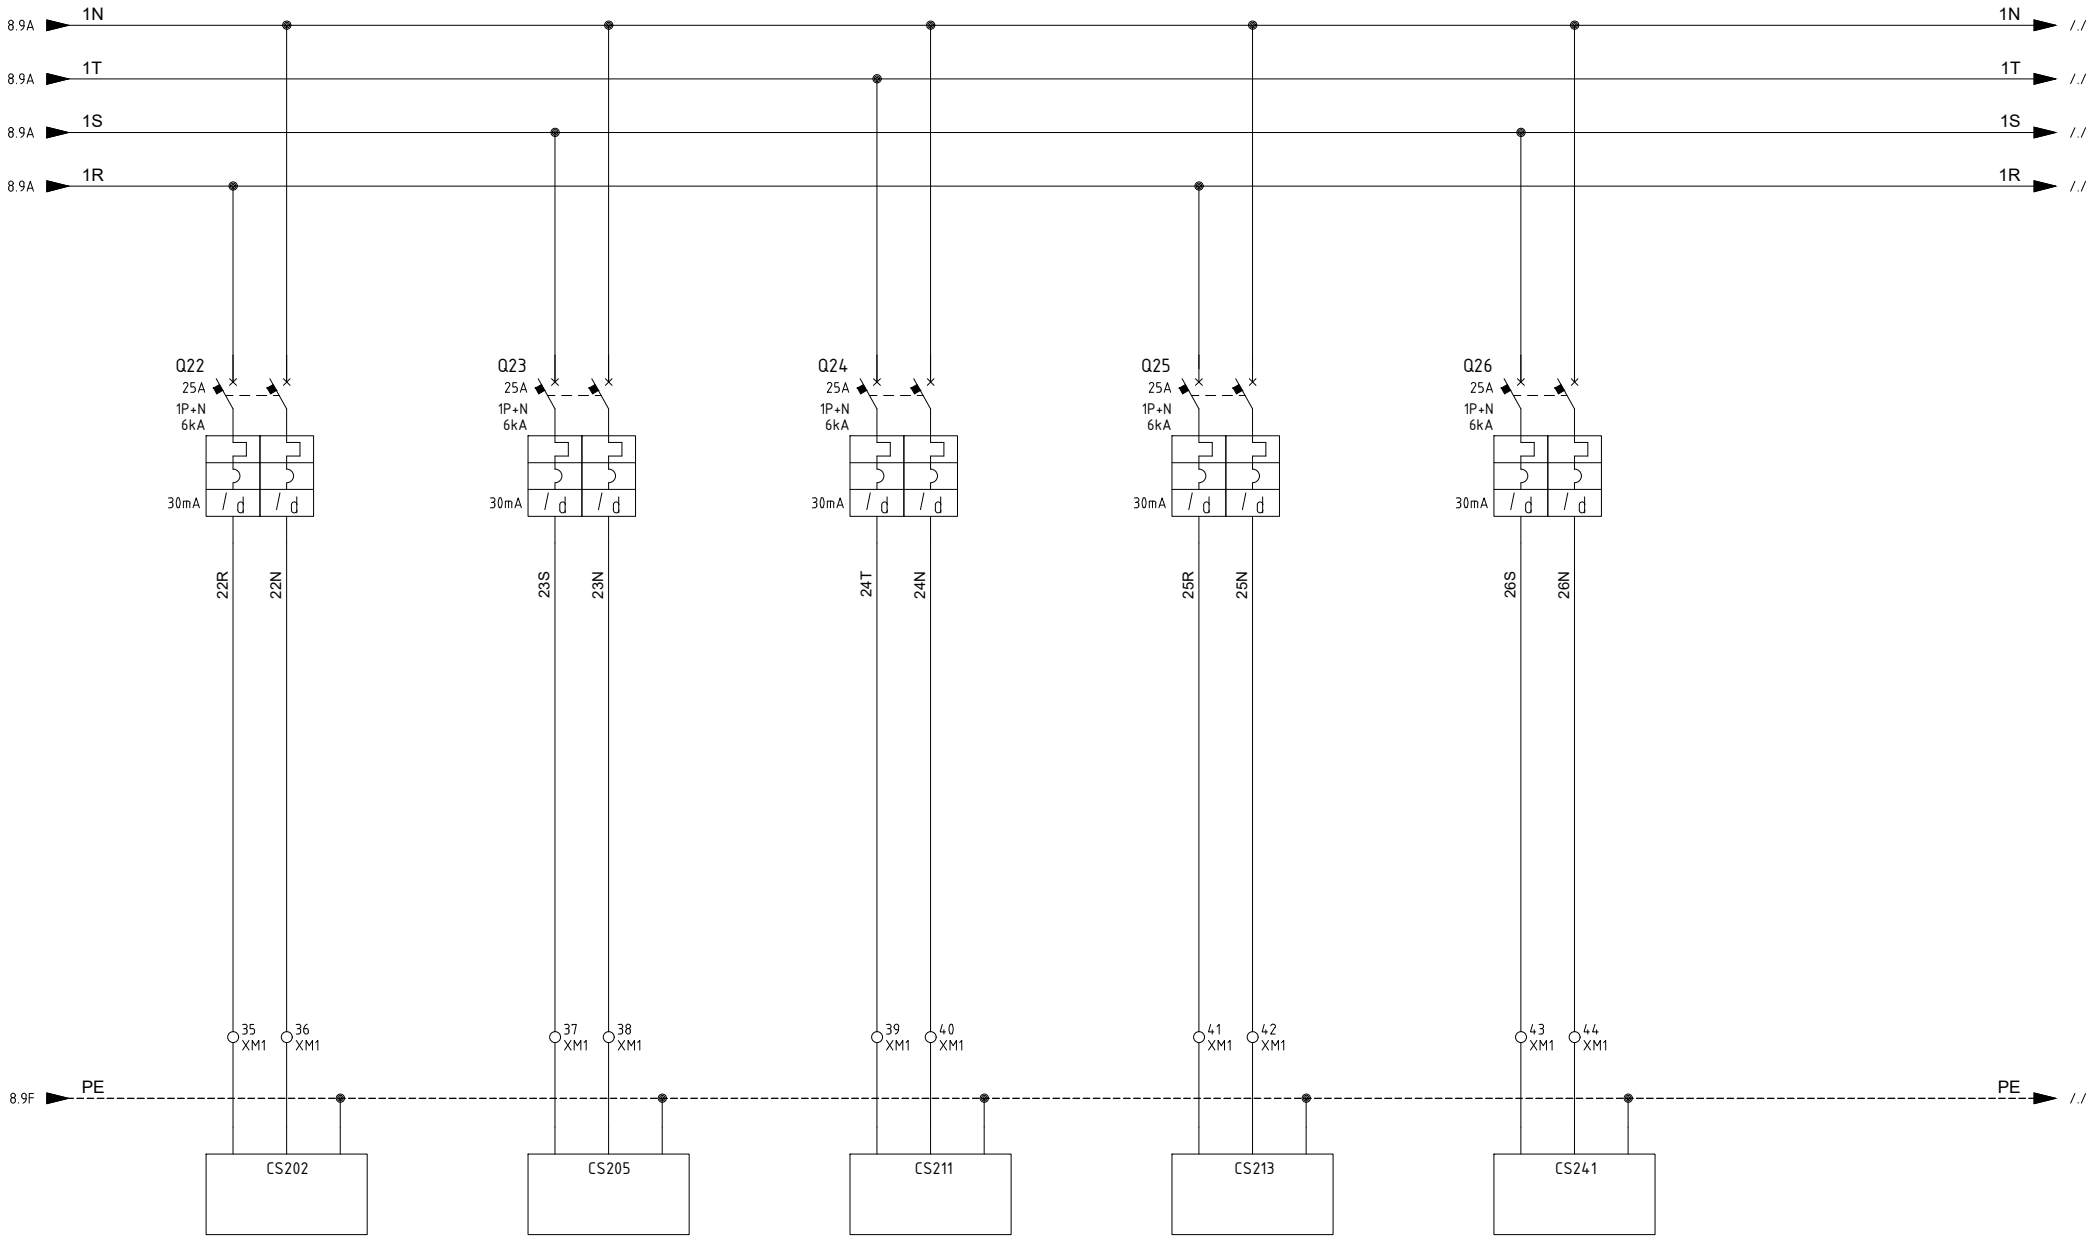

				DATA	23/06/2026	EX CONVENTO CLARISSE	TECNOSAPRI SERVICE	QUADRO ELETTRICO QL2/1_260069	COMMESSA:
				DISEGN.	T.G.				
				VISTO	P.D.			SEZIONE NORMALE	260069
REV.	MODIFICA	DATA	FIRMA	APPR.	P.D.	SOST. IL :	SOST. DA :	FILE : QL2/1_260069	FG. 9 / F.S. 15

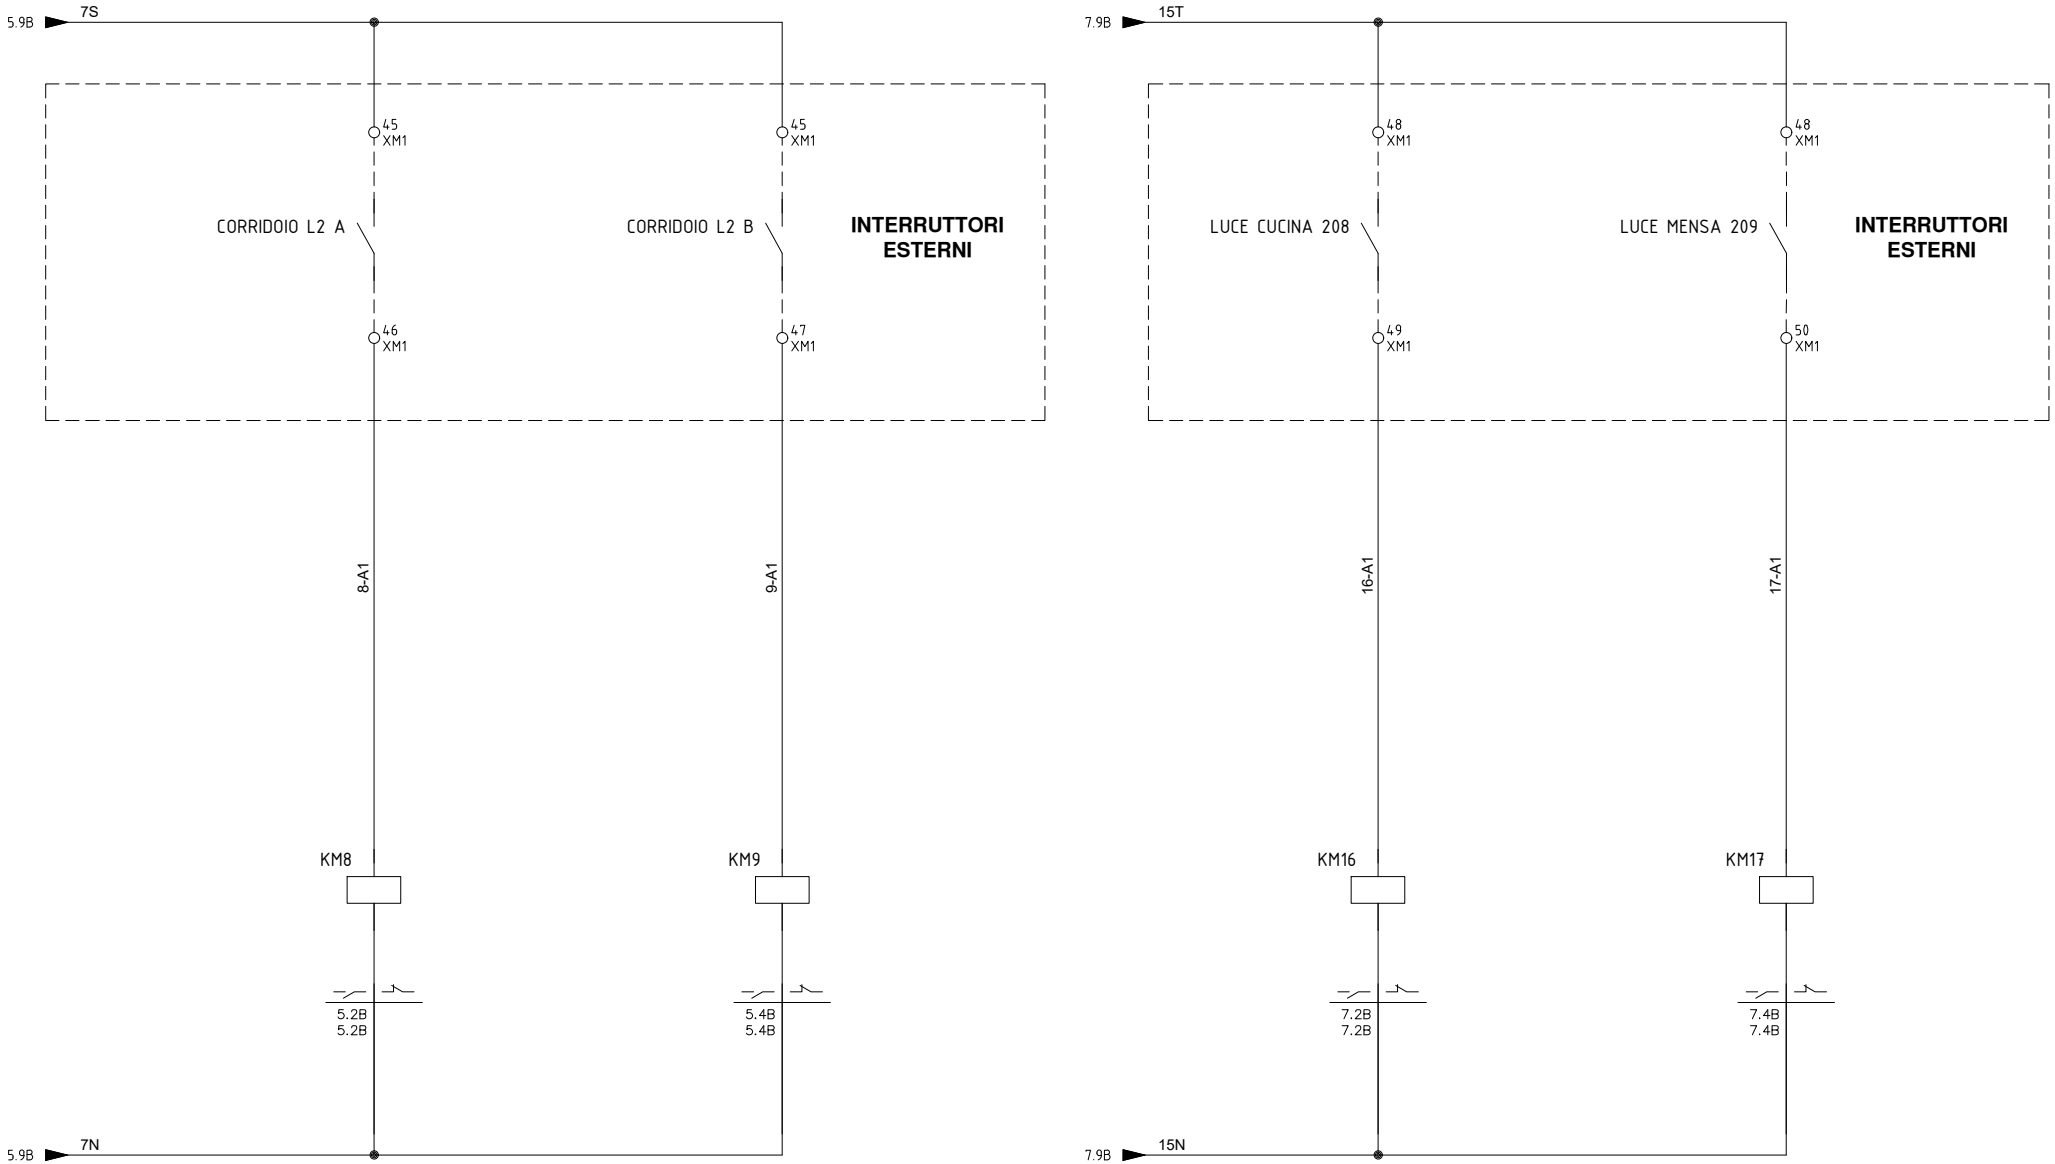


				DATA	23/06/2026	EX CONVENTO CLARISSE	TECNOSAPRI SERVICE	QUADRO ELETTRICO QL2/1_260069	COMMESSA:
				DISEGN.	T.G.				
				VISTO	P.D.			COMANDI CONTATTORI	260069
REV.	MODIFICA	DATA	FIRMA	APPR.	P.D.	SOST. IL :	SOST. DA :	FILE : QL2/1_260069	FG. 15 / F.S. 16

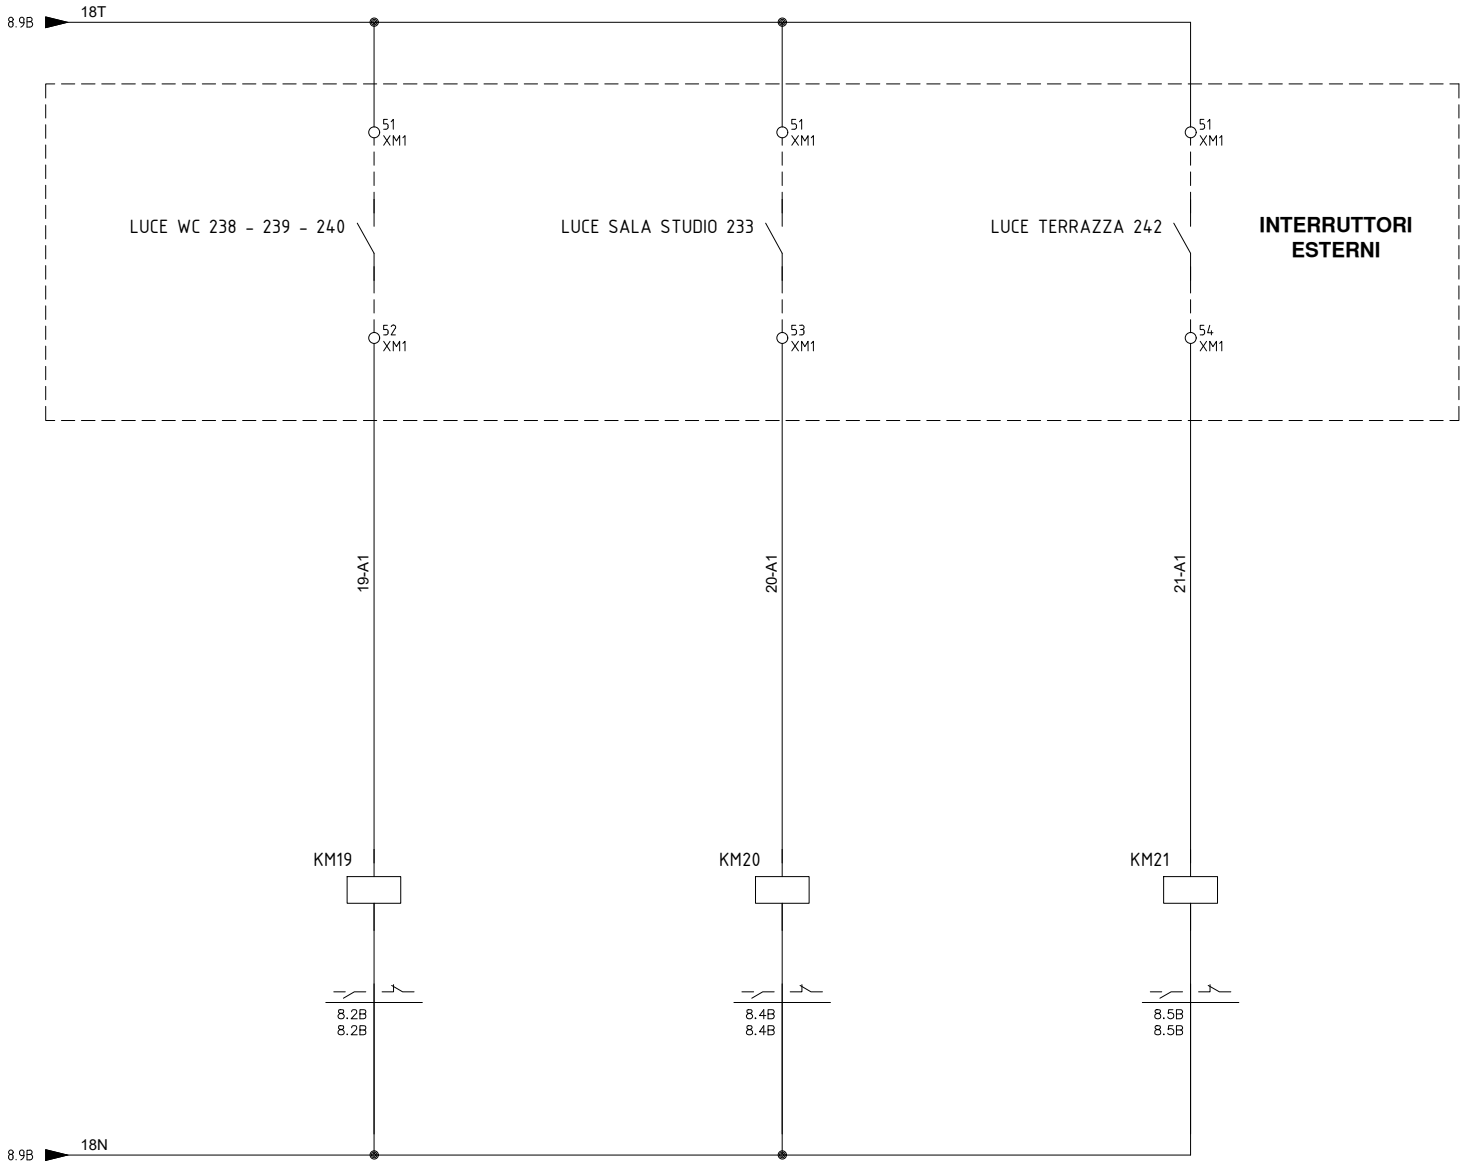


				DATA	23/06/2026	EX CONVENTO CLARISSE	TECNOSAPRI SERVICE	QUADRO ELETTRICO QL2/1_260069	COMMESSA:
				DISEGN.	T.G.				
				VISTO	P.D.			COMANDI CONTATTORI	260069
REV.	MODIFICA	DATA	FIRMA	APPR.	P.D.	SOST. IL :	SOST. DA :	FILE : QL2/1_260069	FG. 16 F.S. 20

MORSETTIERE


+QG - XM1

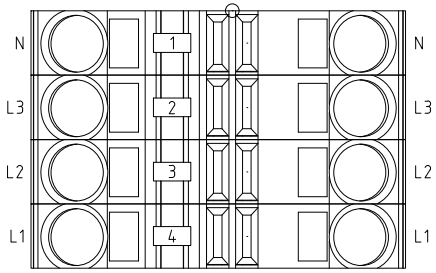

+QG - XM1

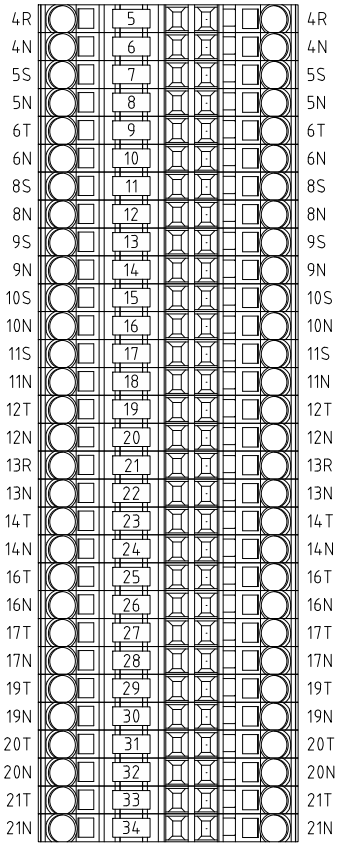

+QG - XM1

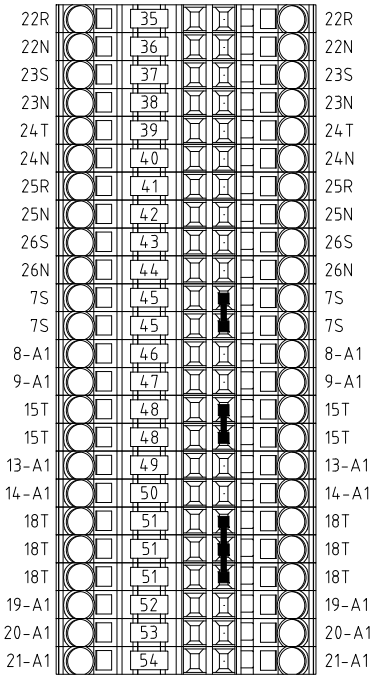

				DATA	23/06/2026	EX CONVENTO CLARISSE	TECNOSAPRI SERVICE	QUADRO ELETTRICO QL2/1_260069	COMMESSA:
				DISEGN.	T.G.				
				VISTO	P.D.			MORSETTIERE	260069
REV.	MODIFICA	DATA	FIRMA	APPR.	P.D.	SOST. IL :	SOST. DA :	FILE : QL2/1_260069	FG. 20 F.S. 7