

PROGETTO
BANCA DIS.
TIPO

ZONA INDUSTRIALE NOLA / MARIGLIANO
80035 NOLA (NA)



IMPIANTI ED AUTOMAZIONI INDUSTRIALI

QUADRO:
QUADRO ERMAS


PROGETTAZIONE: QUADRO ELETTRICO ERMAS				TENSIONE 400 V ESERCIZIO			NORME CEI EN 61439-1-2		PROTEZIONI		
STAZIONE DI:				TENSIONE 230 V COMANDI			DESIGNAZIONI				
PROGETTO: SCHEMA ELETTRICO Q.E.				TENSIONE SEGNALI							
COMMITTENTE: ABETE S.R.L.											
N° COMMESSA: 240065											
					DATA	FIRME					
				DIS.	16/09/2025	T.G.					
				VISTO	16/09/2025	D.P.					
				APPROV.	16/09/2025	D.P.					
				TECNO SAPRI SERVICE S.R.L.							
REV.	MODIFICA	DATA	FIRME	SOST. DA			SOST. IL		FILE :		FOGLIO
											T.F.

				DATA	16/09/2025	ABETE S.R.L. ZONA INDUSTRIALE NOLA / MARIGLIANO 80035 NOLA (NA)			NUOVO MACCHINARIO		COMMESSA:			
				DISEGN.	T.G.				COPERTINA		240065		FG.	1
				VISTO	P.D.								F.S.	2
REV.	MODIFICA	DATA	FIRMA	APPR.	P.D.	SOST. IL :	SOST. DA :	FILE : NUOVO ABETE						


LISTA FOGLI \ INDEX

[illegible]

				DATA	16/09/2025	ABETE S.R.L. ZONA INDUSTRIALE NOLA / MARIGLIANO 80035 NOLA (NA)		 TECNOSAPRI SERVICE IMPORT/EXPORT AUTOMAZIONE INDUSTRIALE	NUOVO MACCHINARIO		COMMESSA:			
				DISEGN.	T.G.				LEGENDA		240065		FG. 2 FS. 3	
				VISTO	P.D.									
REV.	MODIFICA	DATA	FIRMA	APPR.	P.D.	SOST. IL :	SOST. DA :	FILE : NUOVO ABETE						

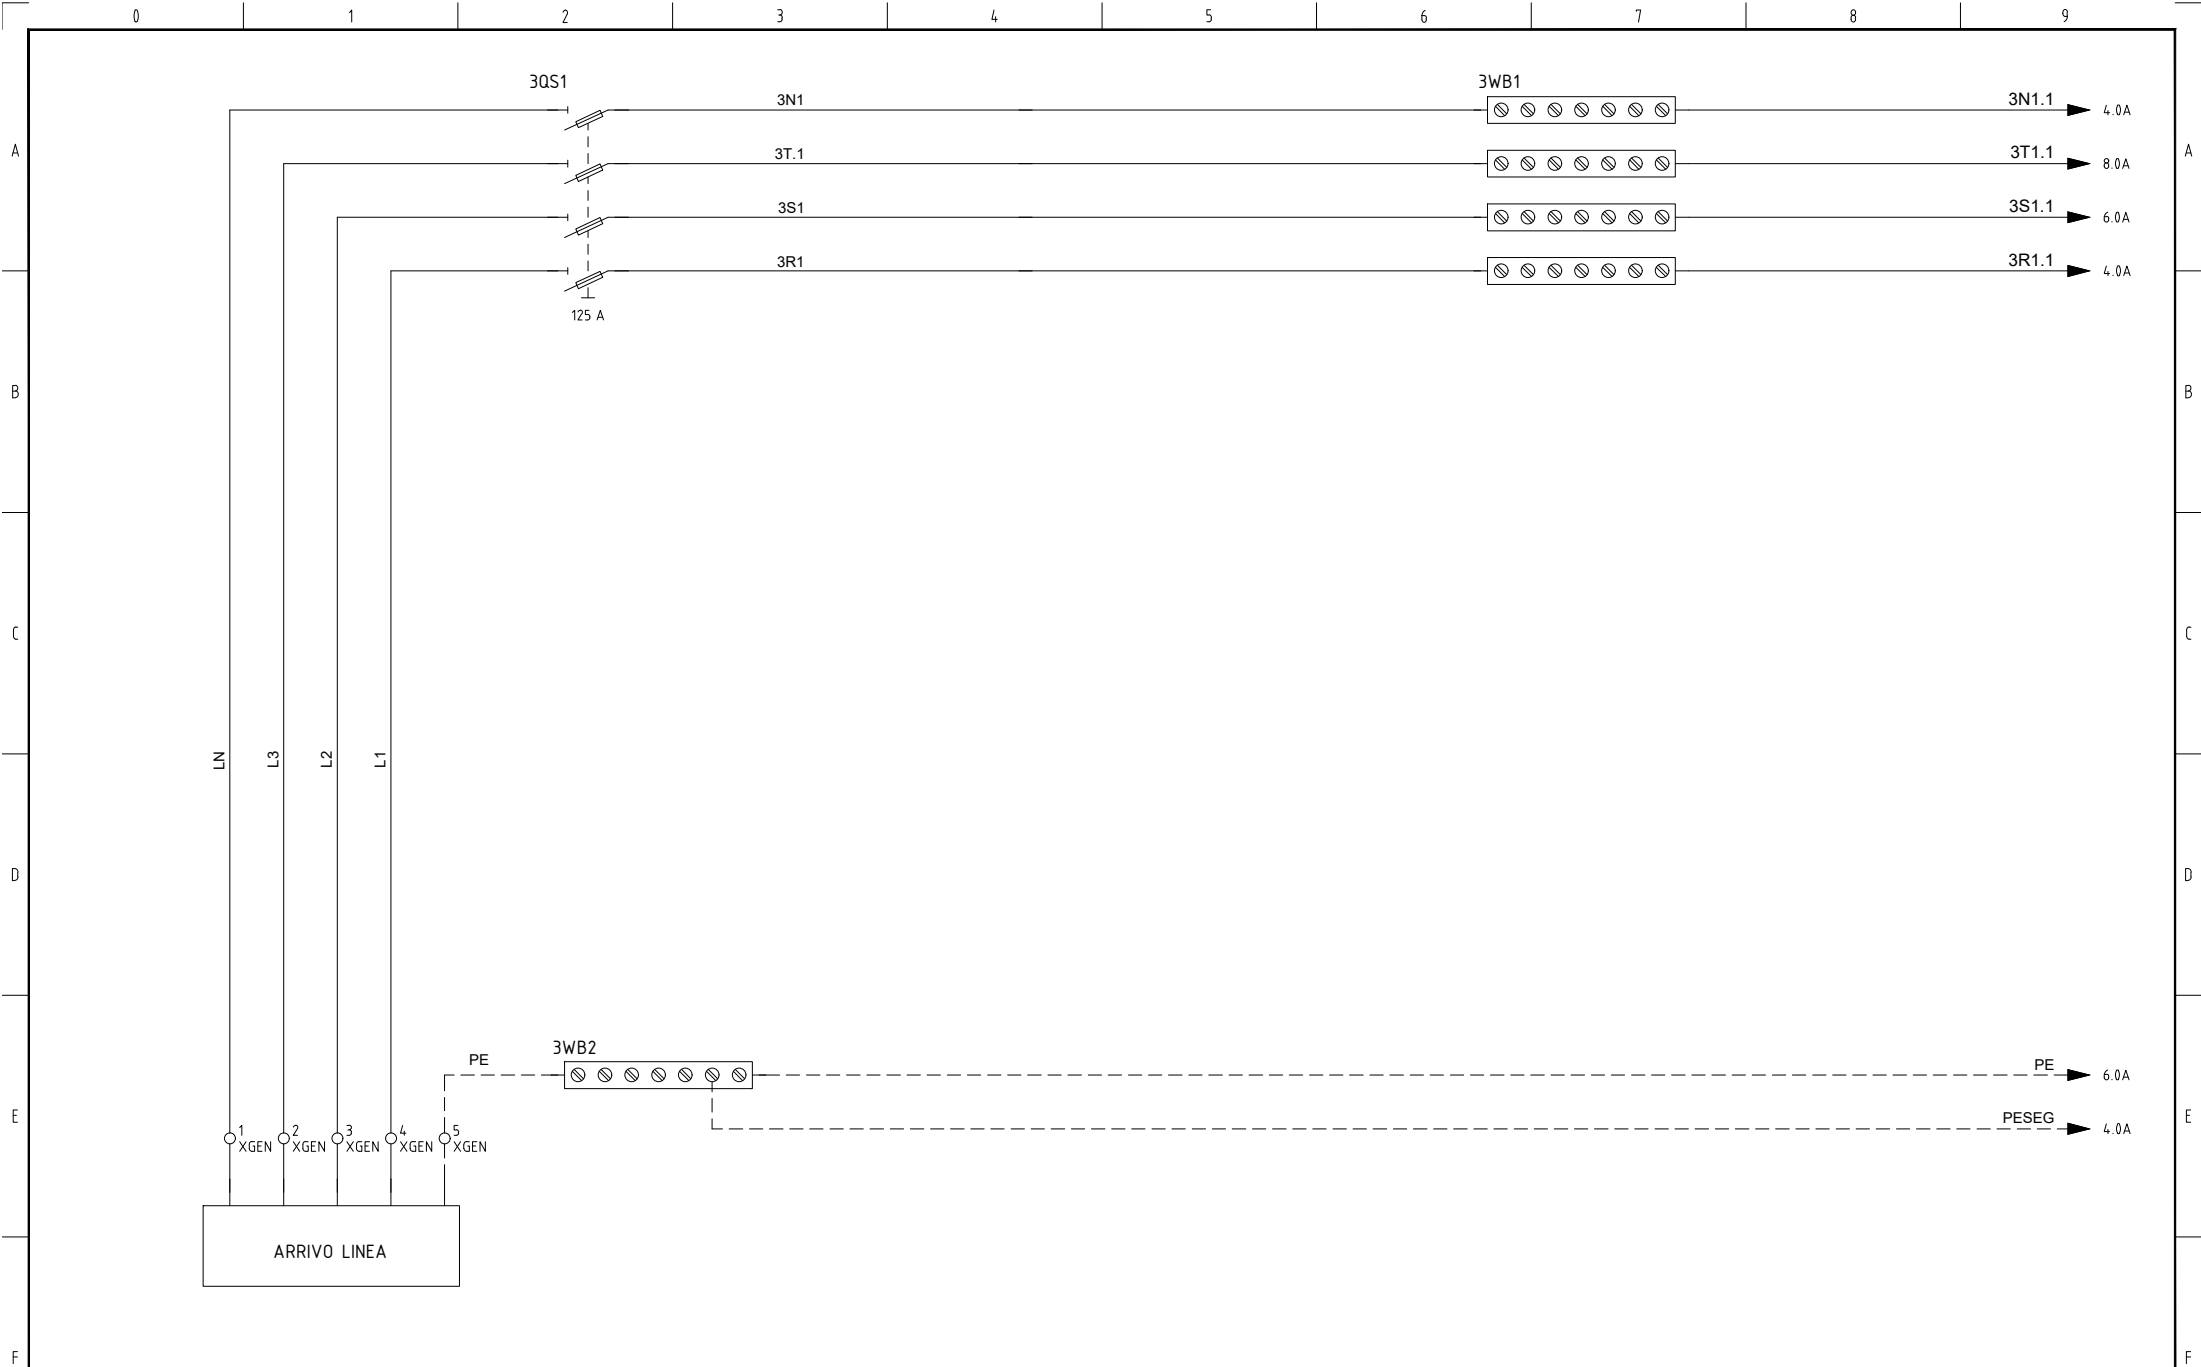

				DATA	16/09/2025	ABETE S.R.L. ZONA INDUSTRIALE NOLA / MARIGLIANO 80035 NOLA (NA)			TECNOSAPRI SERVICE REPLACEMENTS AUTOMAZIONE INDUSTRIALE		NUOVO MACCHINARIO ALIMENTAZIONE DA STABILIMENTO		COMMESSA: 240065		FG. 3 F.S. 4	
				DISEGN.	T.G.											
				VISTO	P.D.											
REV.	MODIFICA	DATA	FIRMA	APPR.	P.D.	SOST. IL :	SOST. DA :	FILE : NUOVO ABETE								

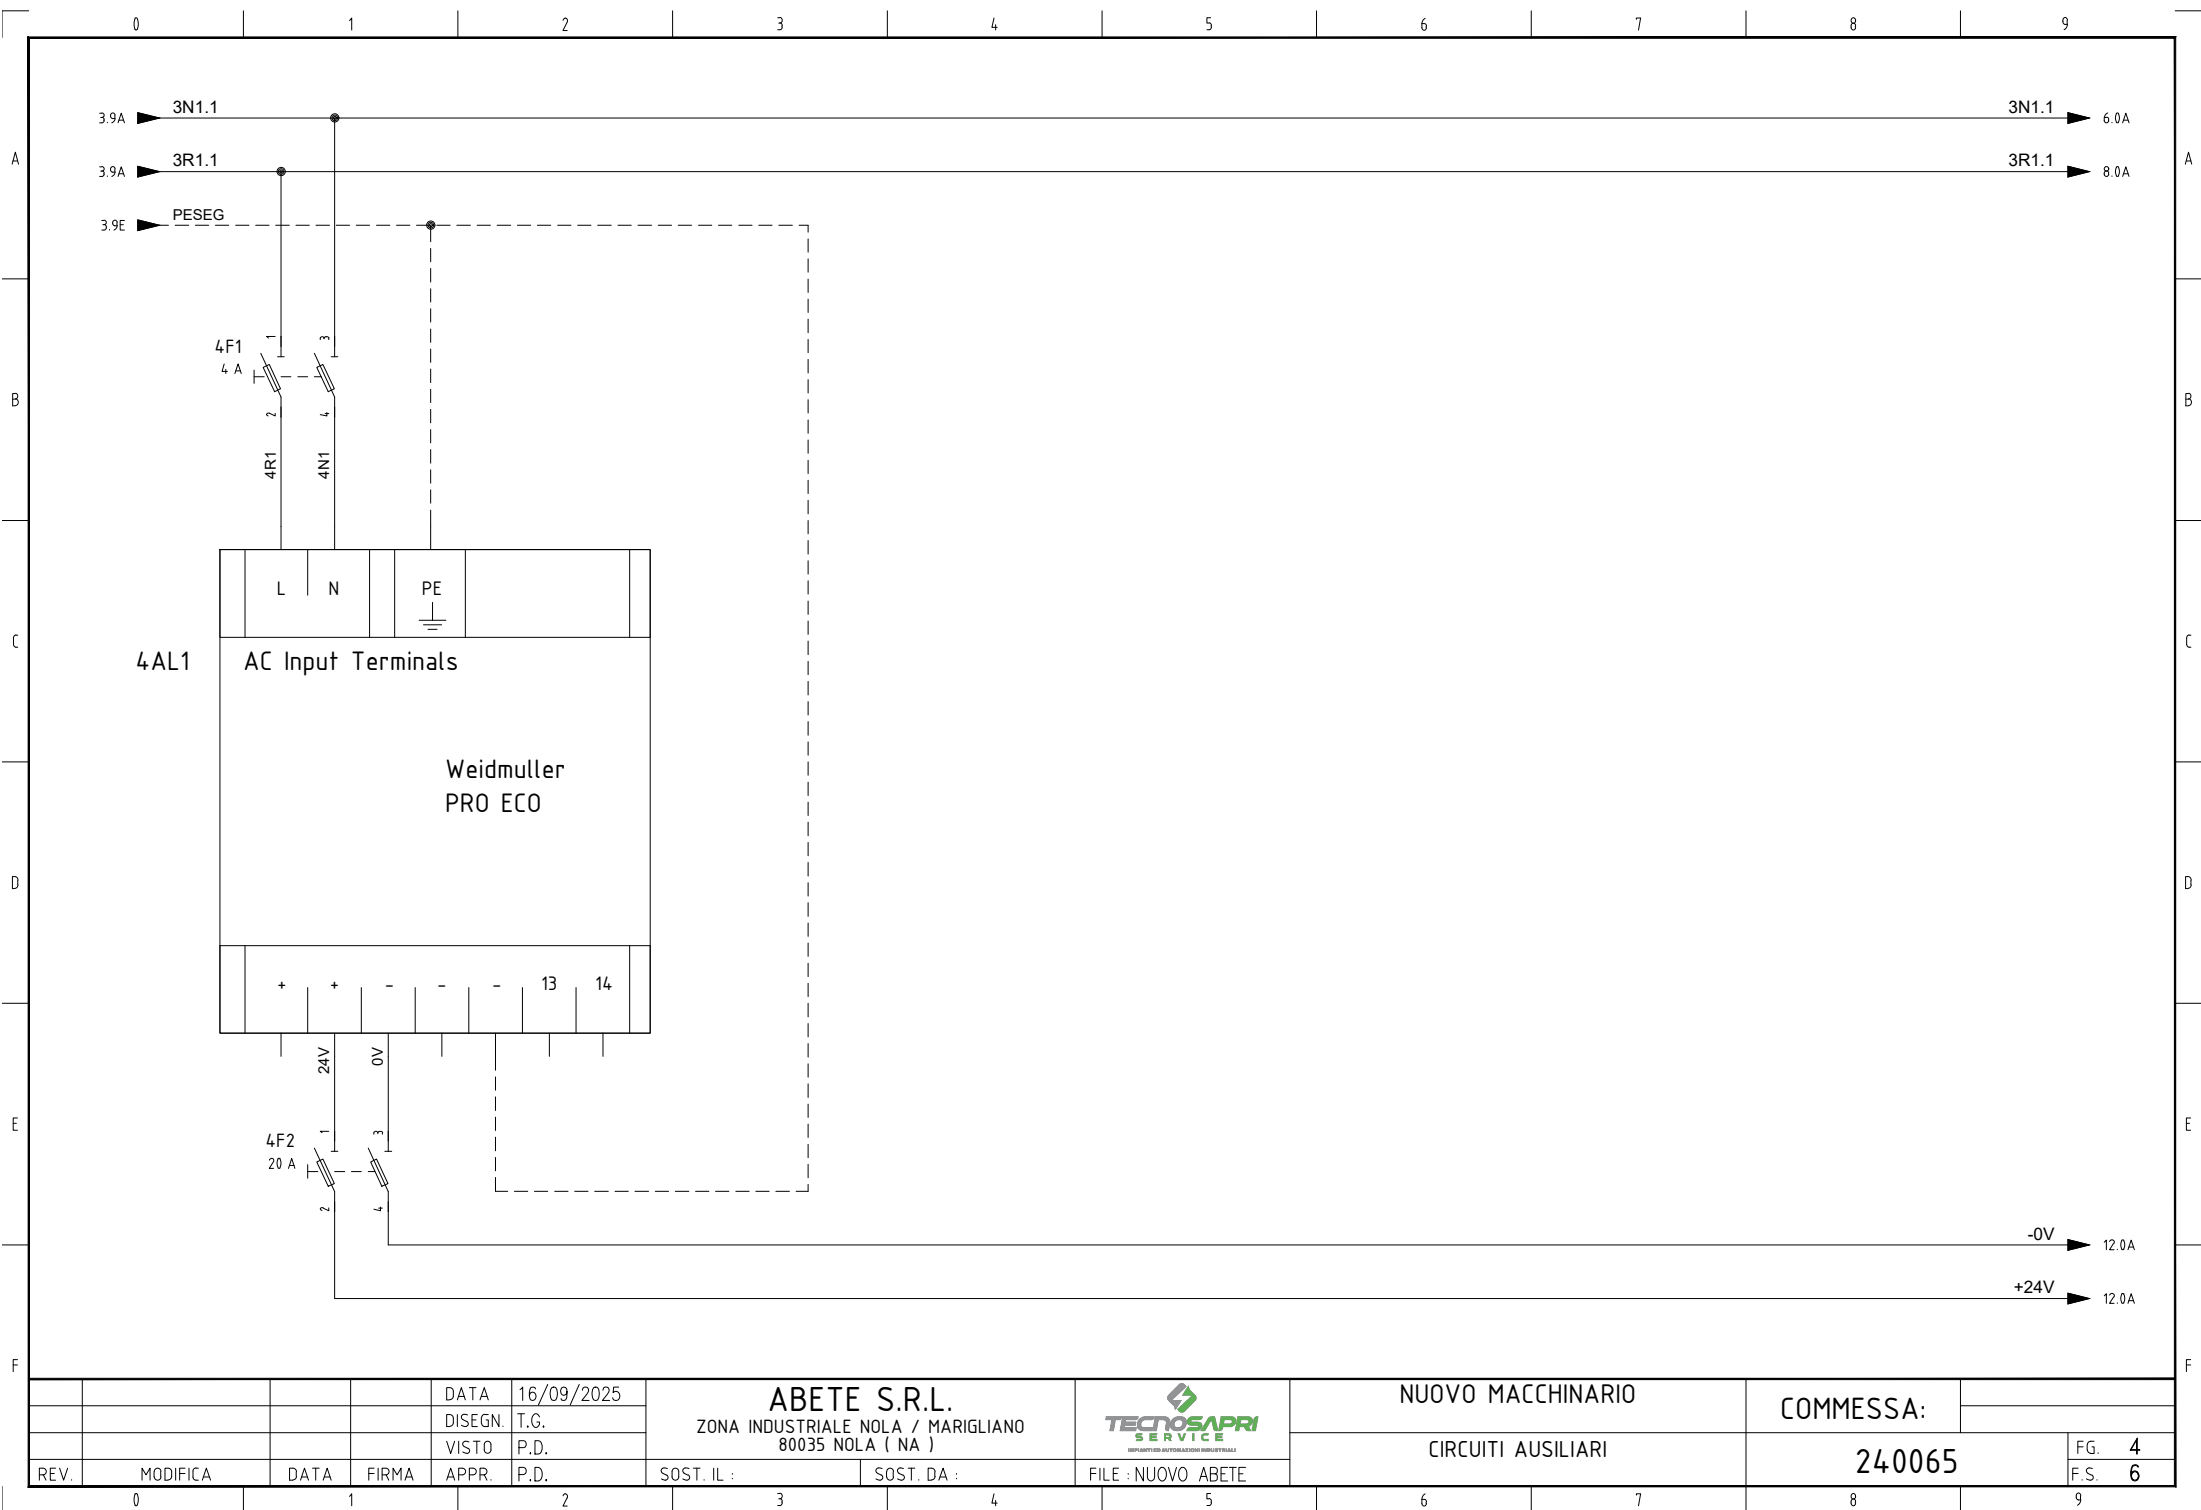

				DATA	16/09/2025
				DISEGN.	T.G.
				VISTO	P.D.
REV.	MODIFICA	DATA	FIRMA	APPR.	P.D.

ABETE S.R.L.
ZONA INDUSTRIALE NOLA / MARIGLIANO
80035 NOLA (NA)

SOST. IL : SOST. DA :

FILE : NUOVO ABETE


NUOVO MACCHINARIO

CIRCUITI AUSILIARI

COMMESSA:

240065

FG.	4
F.S.	6

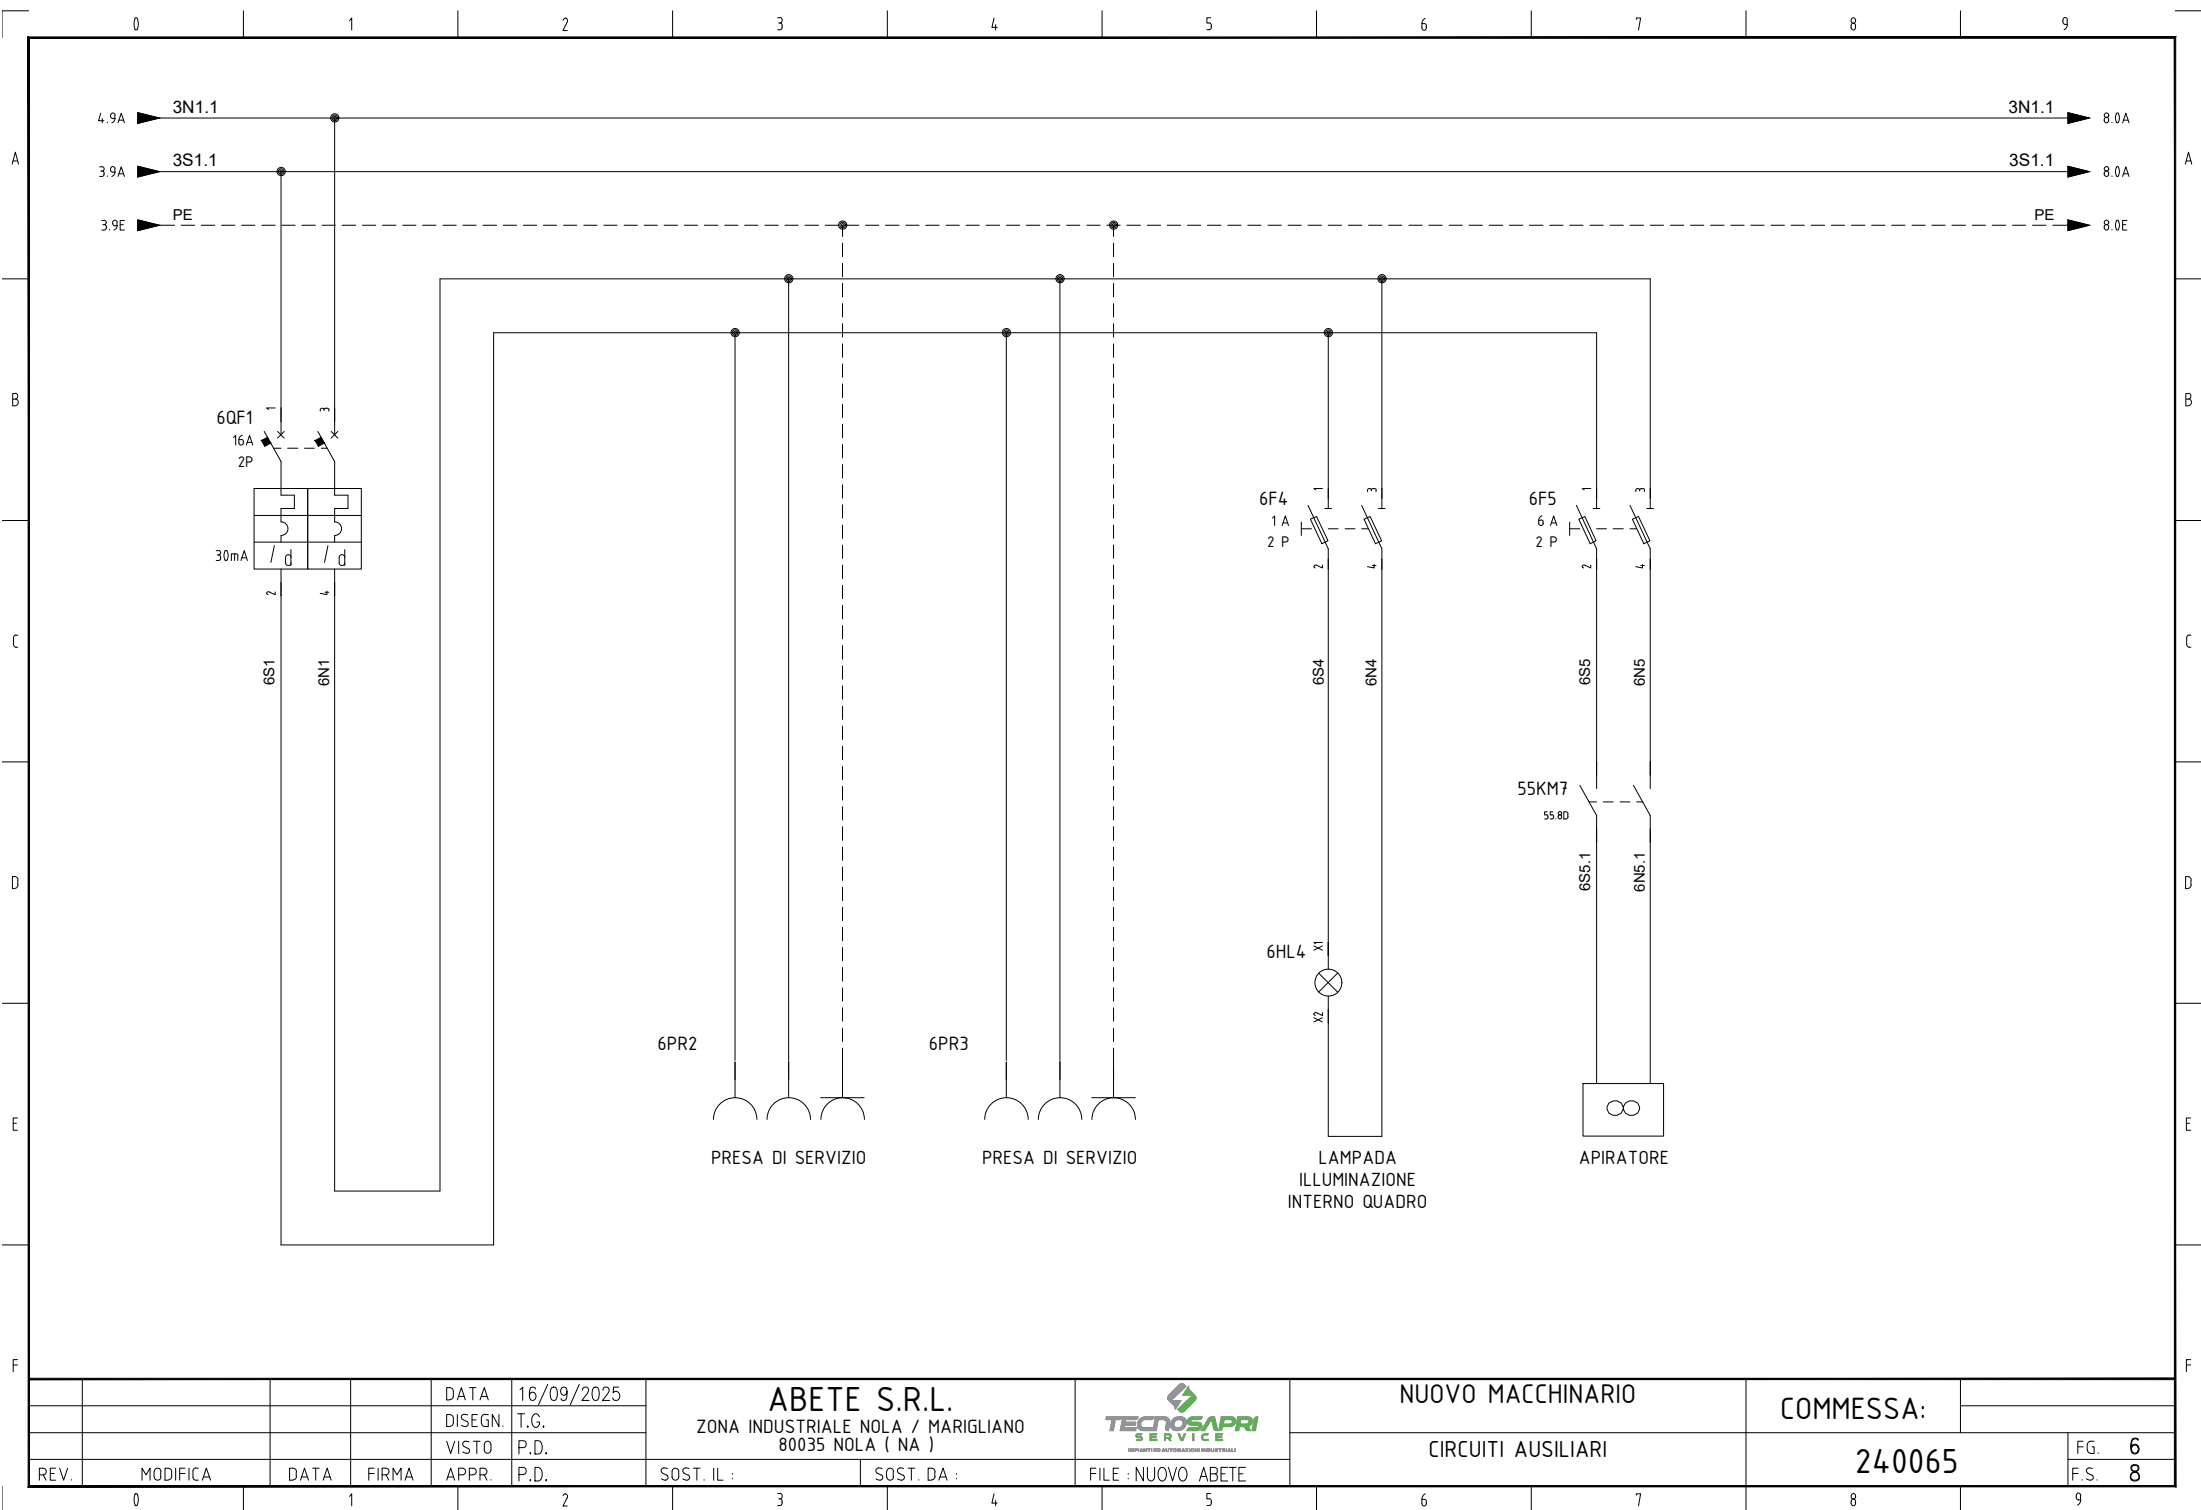

				DATA	16/09/2025
				DISEGN.	T.G.
				VISTO	P.D.
REV.	MODIFICA	DATA	FIRMA	APPR.	P.D.

ABETE S.R.L.	
ZONA INDUSTRIALE NOLA / MARIGLIANO	
80035 NOLA (NA)	
SOST. IL :	SOST. DA :




TECNOSAPRI
SERVICE

REPLACEMENT AUTOMAZIONE INDUSTRIALE


FILE : NUOVO ABETE

NUOVO MACCHINARIO
CIRCUITI AUSILIARI

COMMESSA:	
240065	
	FG. 6
	F.S. 8

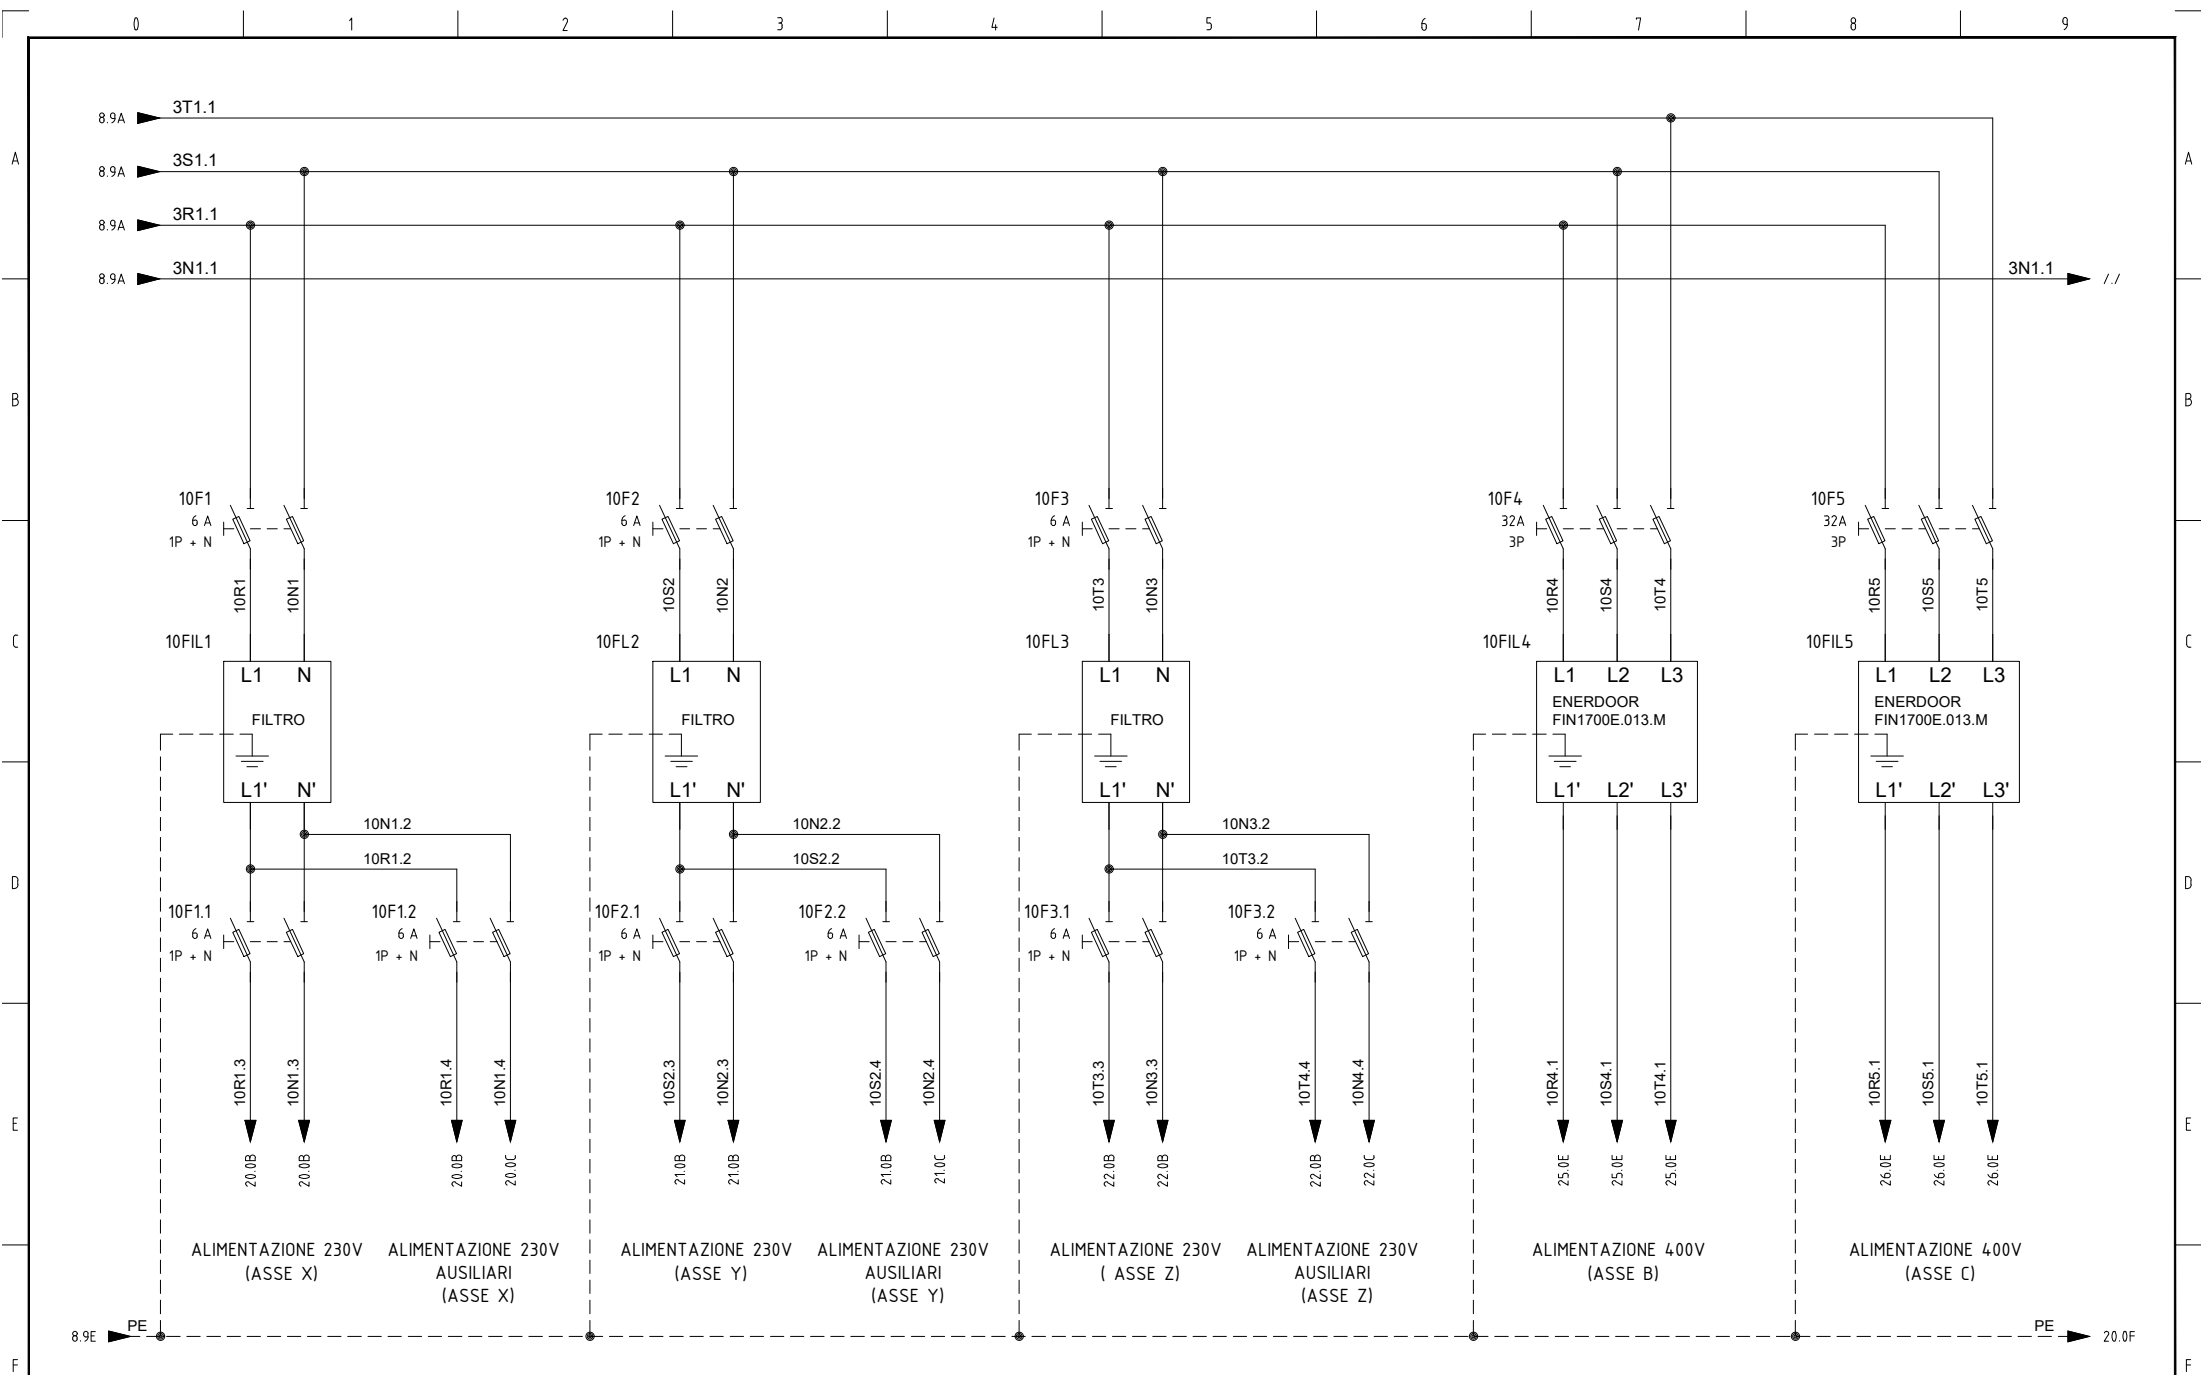

				DATA	16/09/2025	ABETE S.R.L. ZONA INDUSTRIALE NOLA / MARIGLIANO 80035 NOLA (NA)		 TECNOSAPRI SERVICE IMPLEMENTAZIONE AUTOMAZIONE INDUSTRIALE		NUOVO MACCHINARIO		COMMESSA:							
				DISEGN.	T.G.														
				VISTO	P.D.														
REV.	MODIFICA	DATA	FIRMA	APPR.	P.D.	SOST. IL :	SOST. DA :	FILE : NUOVO ABETE	ALIMENTAZIONE POTENZA ASSI		240065		FG. 10						
														F.S. 12					
0		1		2		3		4		5		6		7		8		9	

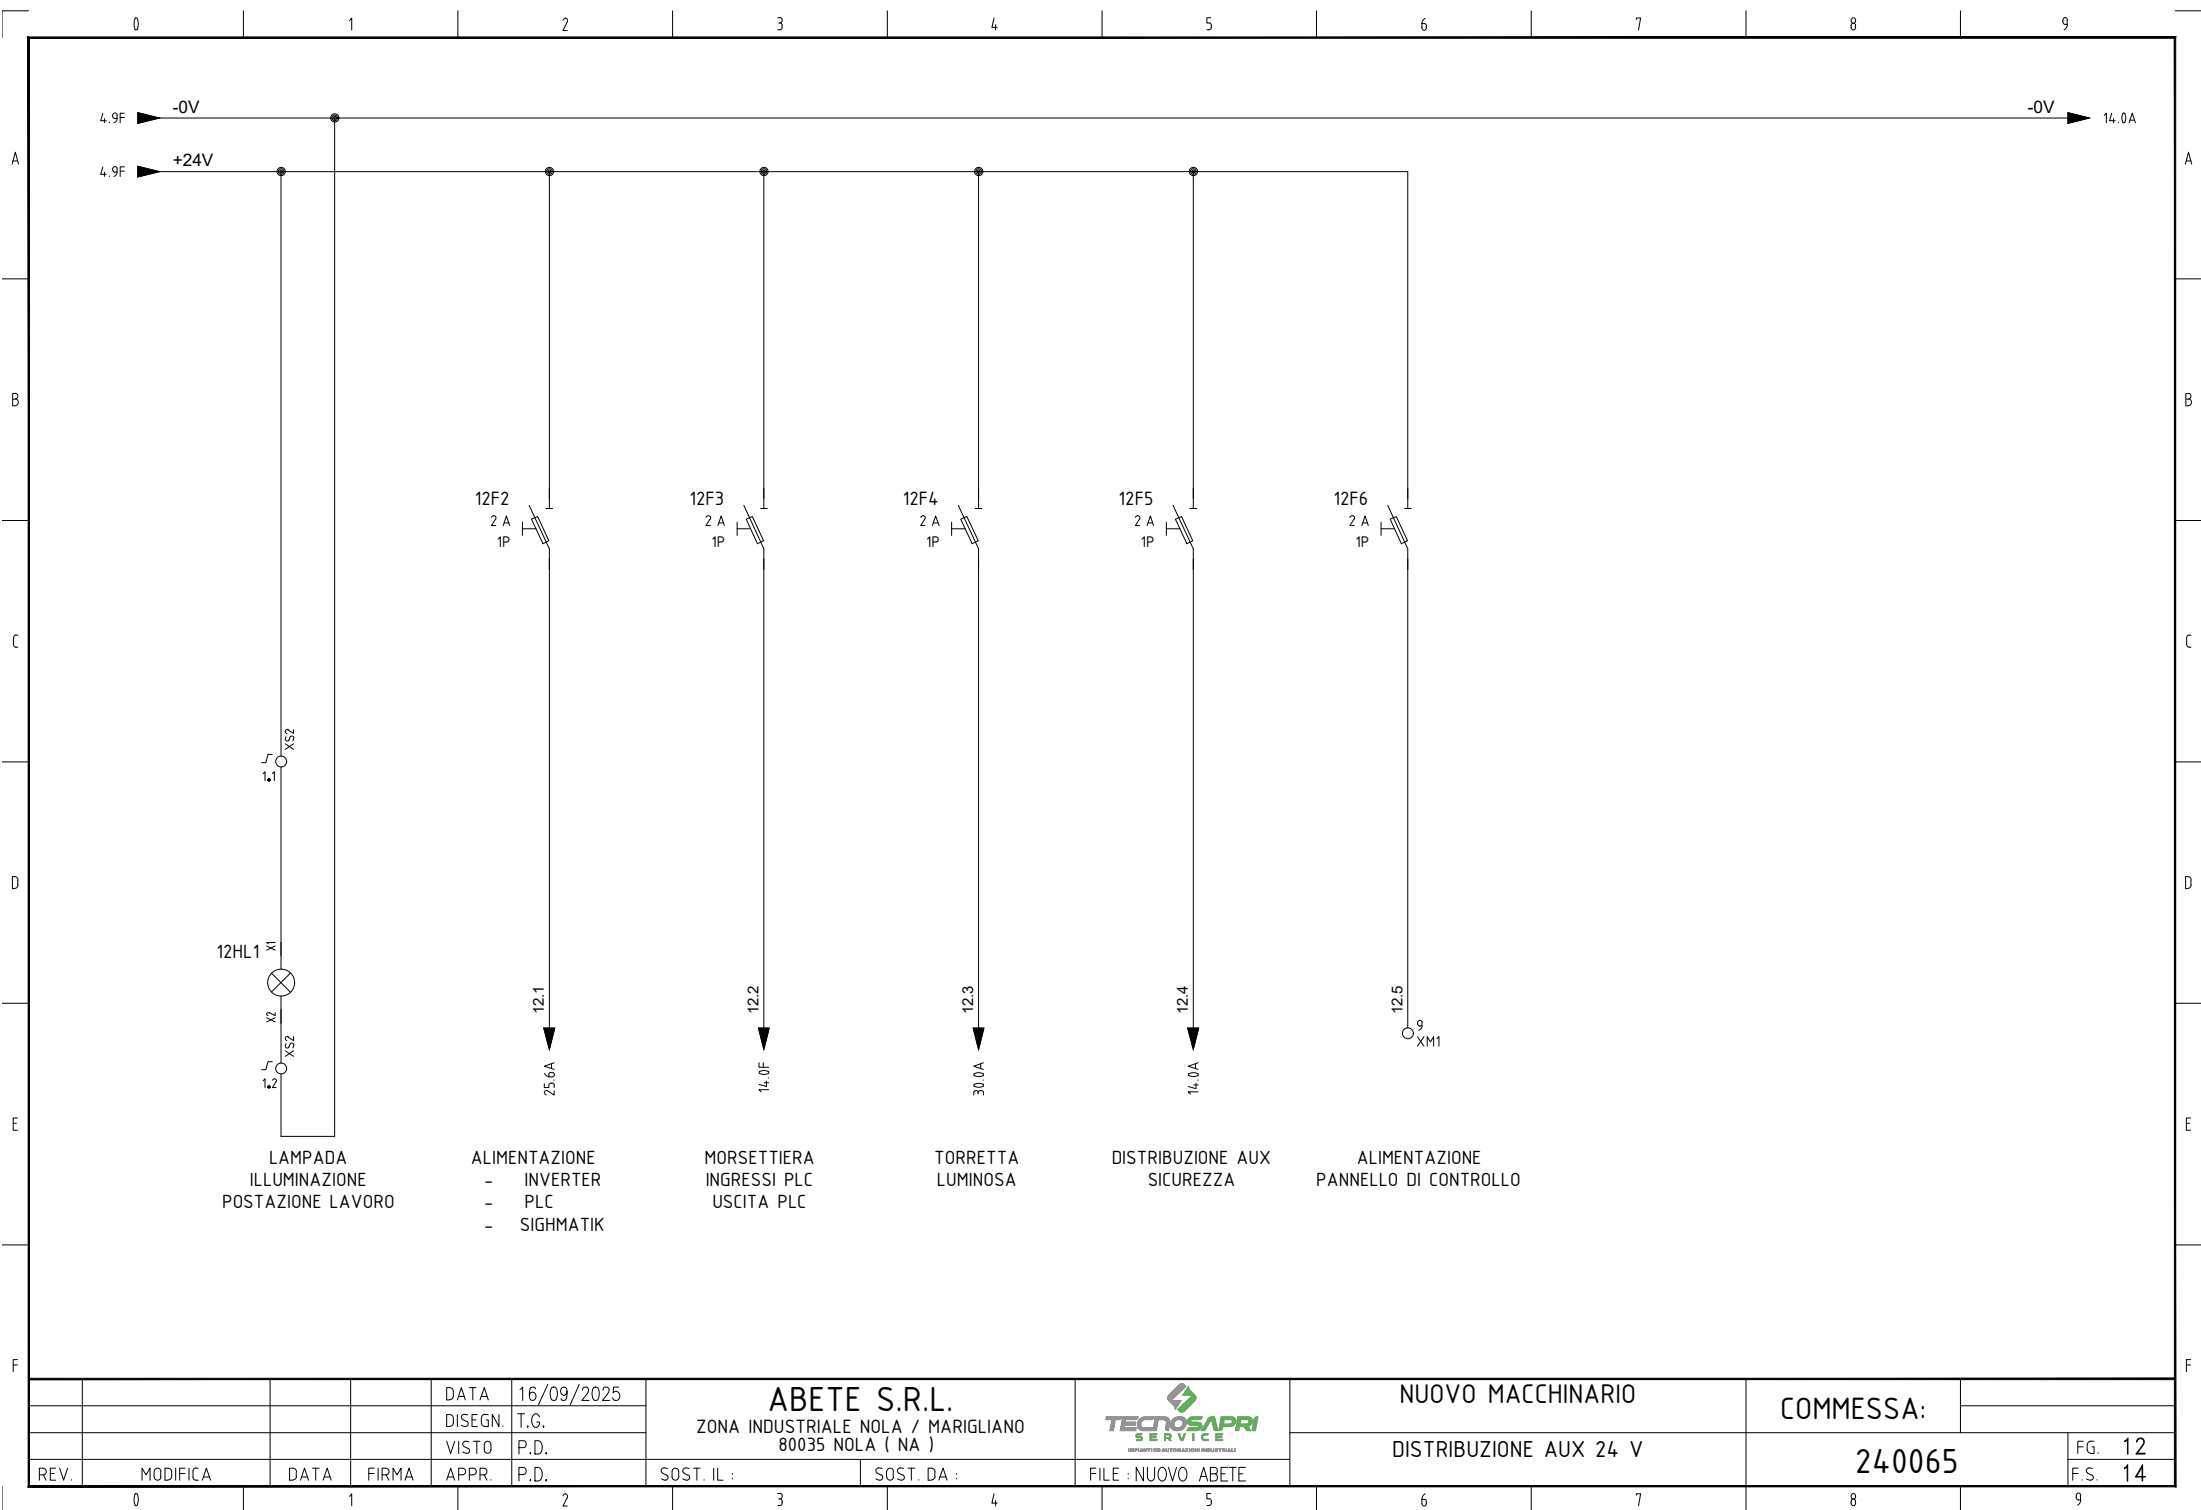

				DATA	16/09/2025
				DISEGN.	T.G.
				VISTO	P.D.
REV.	MODIFICA	DATA	FIRMA	APPR.	P.D.

ABETE S.R.L.
ZONA INDUSTRIALE NOLA / MARIGLIANO
80035 NOLA (NA)

SOST. IL : SOST. DA :

TECNOSAPRI
SERVICE
REPLACEMENT AUTOMAZIONE INDUSTRIALE

FILE : NUOVO ABETE


NUOVO MACCHINARIO


DISTRIBUZIONE AUX 24 V

COMMESSA:


240065

FG. 12
F.S. 14

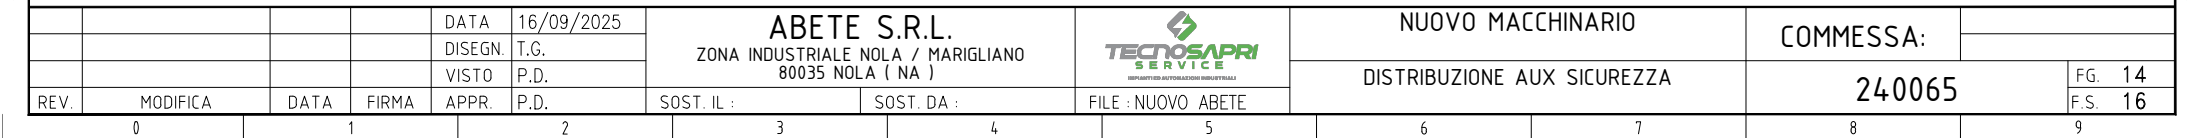


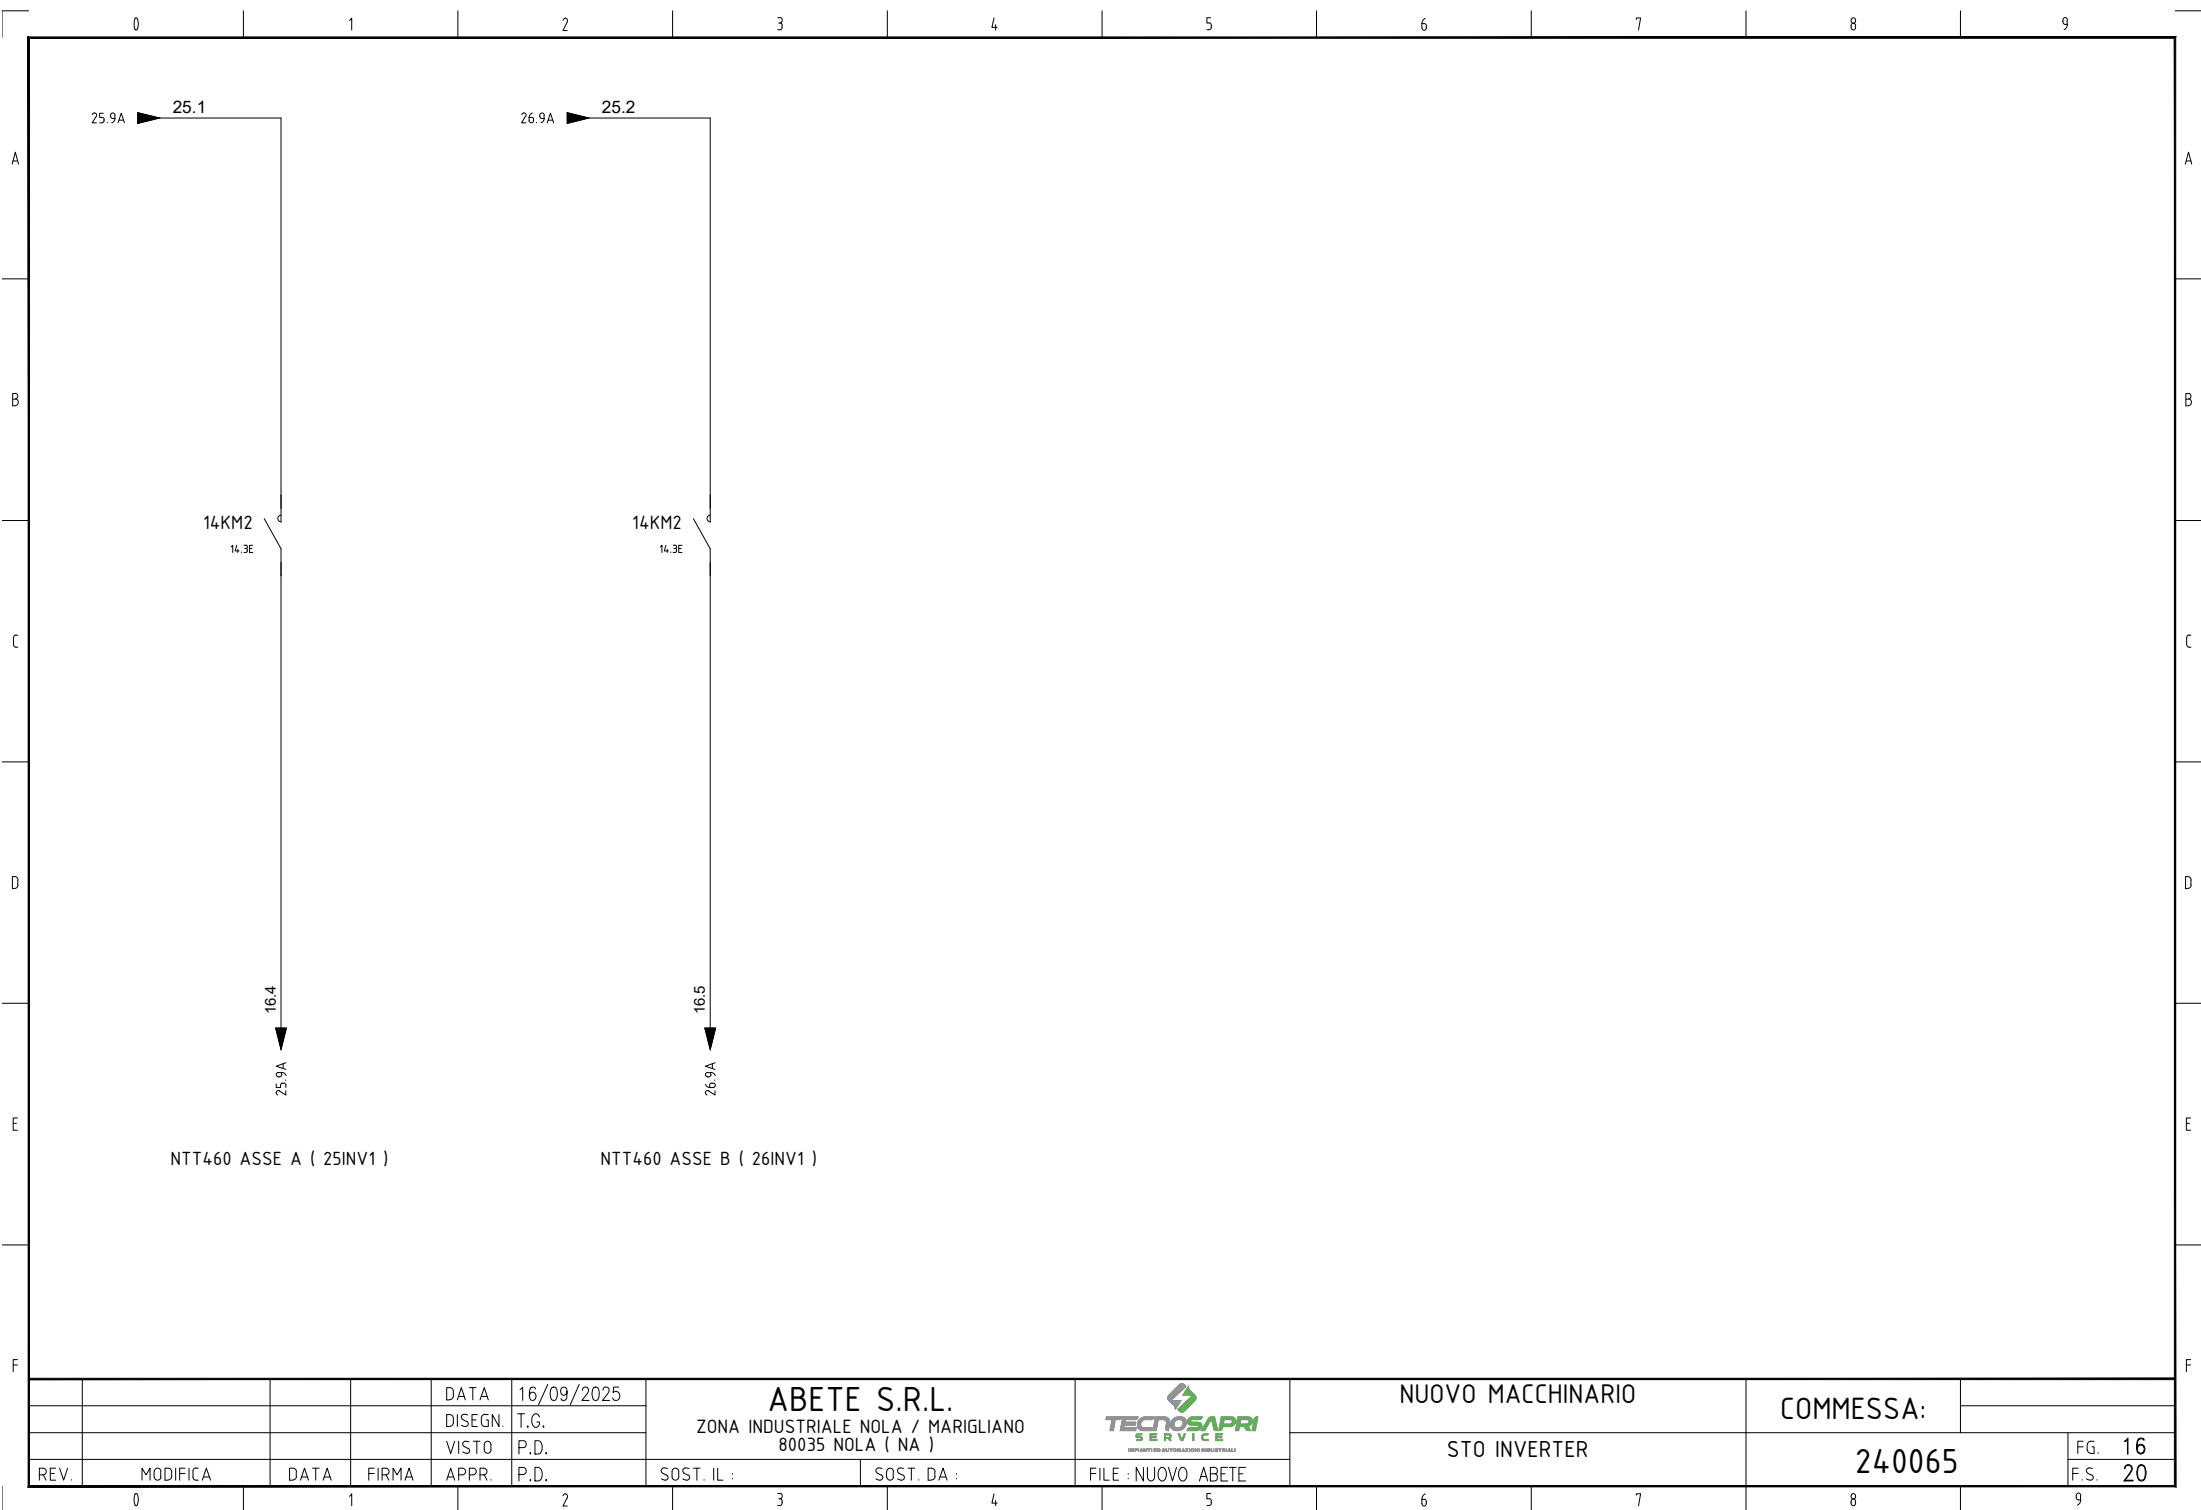


				DATA	16/09/2025	ABETE S.R.L. ZONA INDUSTRIALE NOLA / MARIGLIANO 80035 NOLA (NA)			NUOVO MACCHINARIO		COMMESSA:		
				DISEGN.	T.G.								
				VISTO	P.D.						STO INVERTER		240065
REV.	MODIFICA	DATA	FIRMA	APPR.	P.D.	SOST. IL :	SOST. DA :	FILE : NUOVO ABETE			F.S.	20	

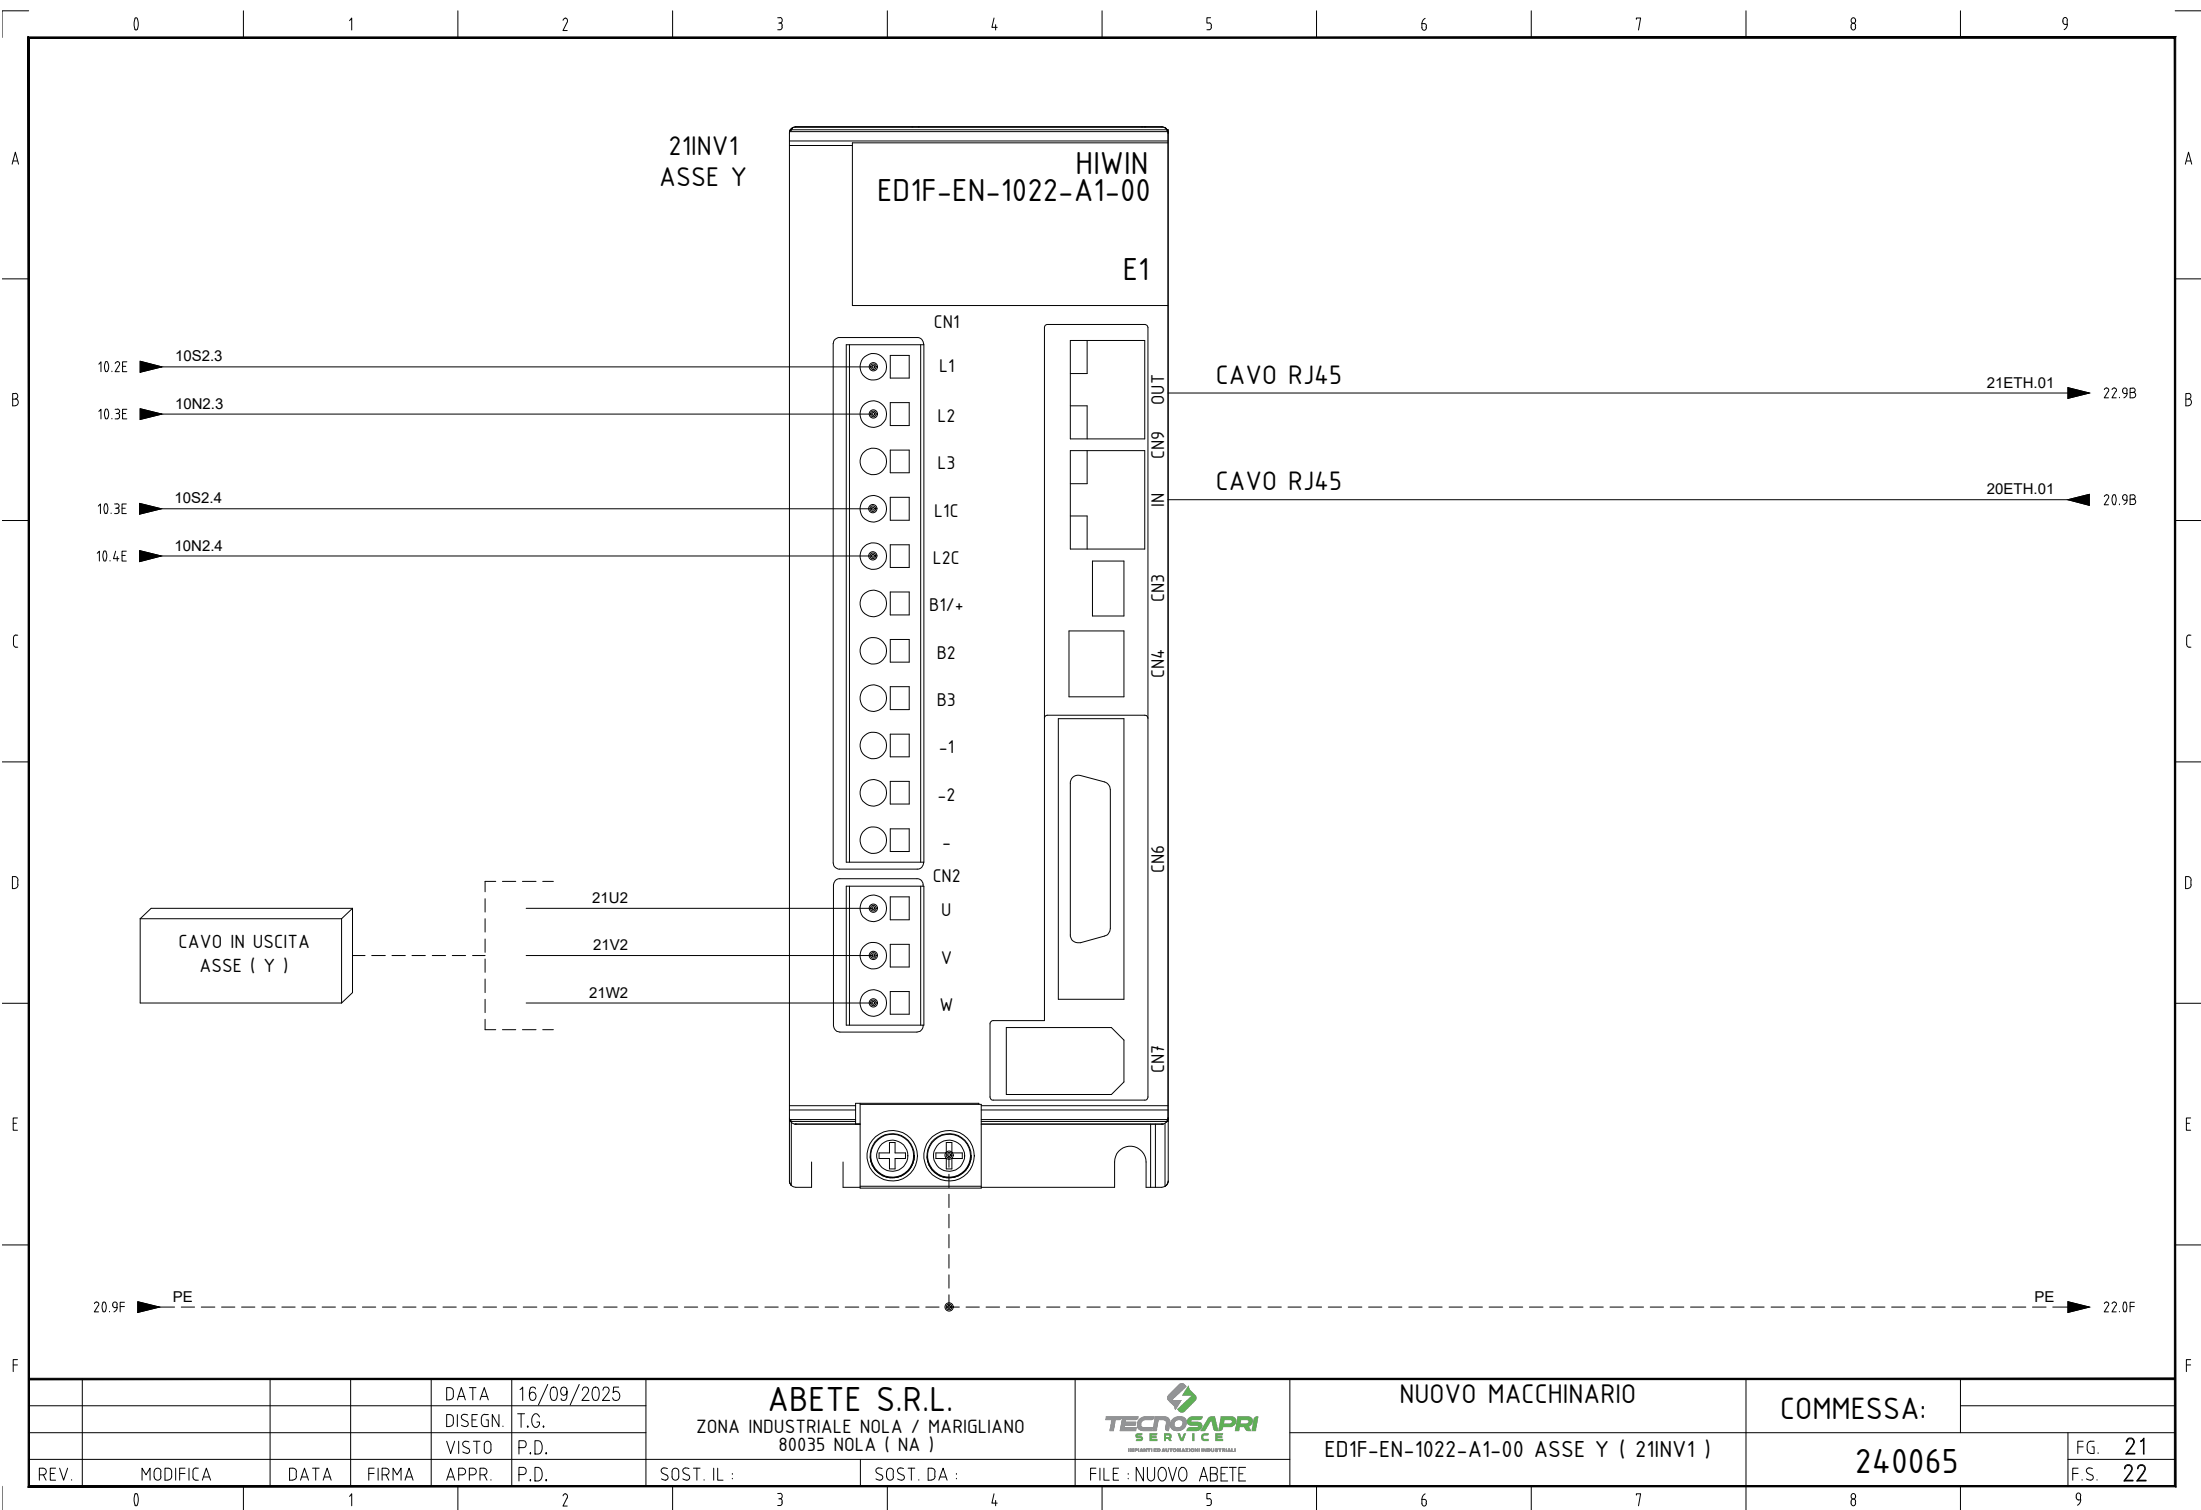


				DATA	16/09/2025	ABETE S.R.L. ZONA INDUSTRIALE NOLA / MARIGLIANO 80035 NOLA (NA)			NUOVO MACCHINARIO		COMMESSA:		
				DISEGN.	T.G.								
				VISTO	P.D.								
REV.	MODIFICA	DATA	FIRMA	APPR.	P.D.	SOST. IL :	SOST. DA :	FILE : NUOVO ABETE	ED1F-EN-1022-A1-00 ASSE Y (21INV1)		240065		FG. 21 F.S. 22

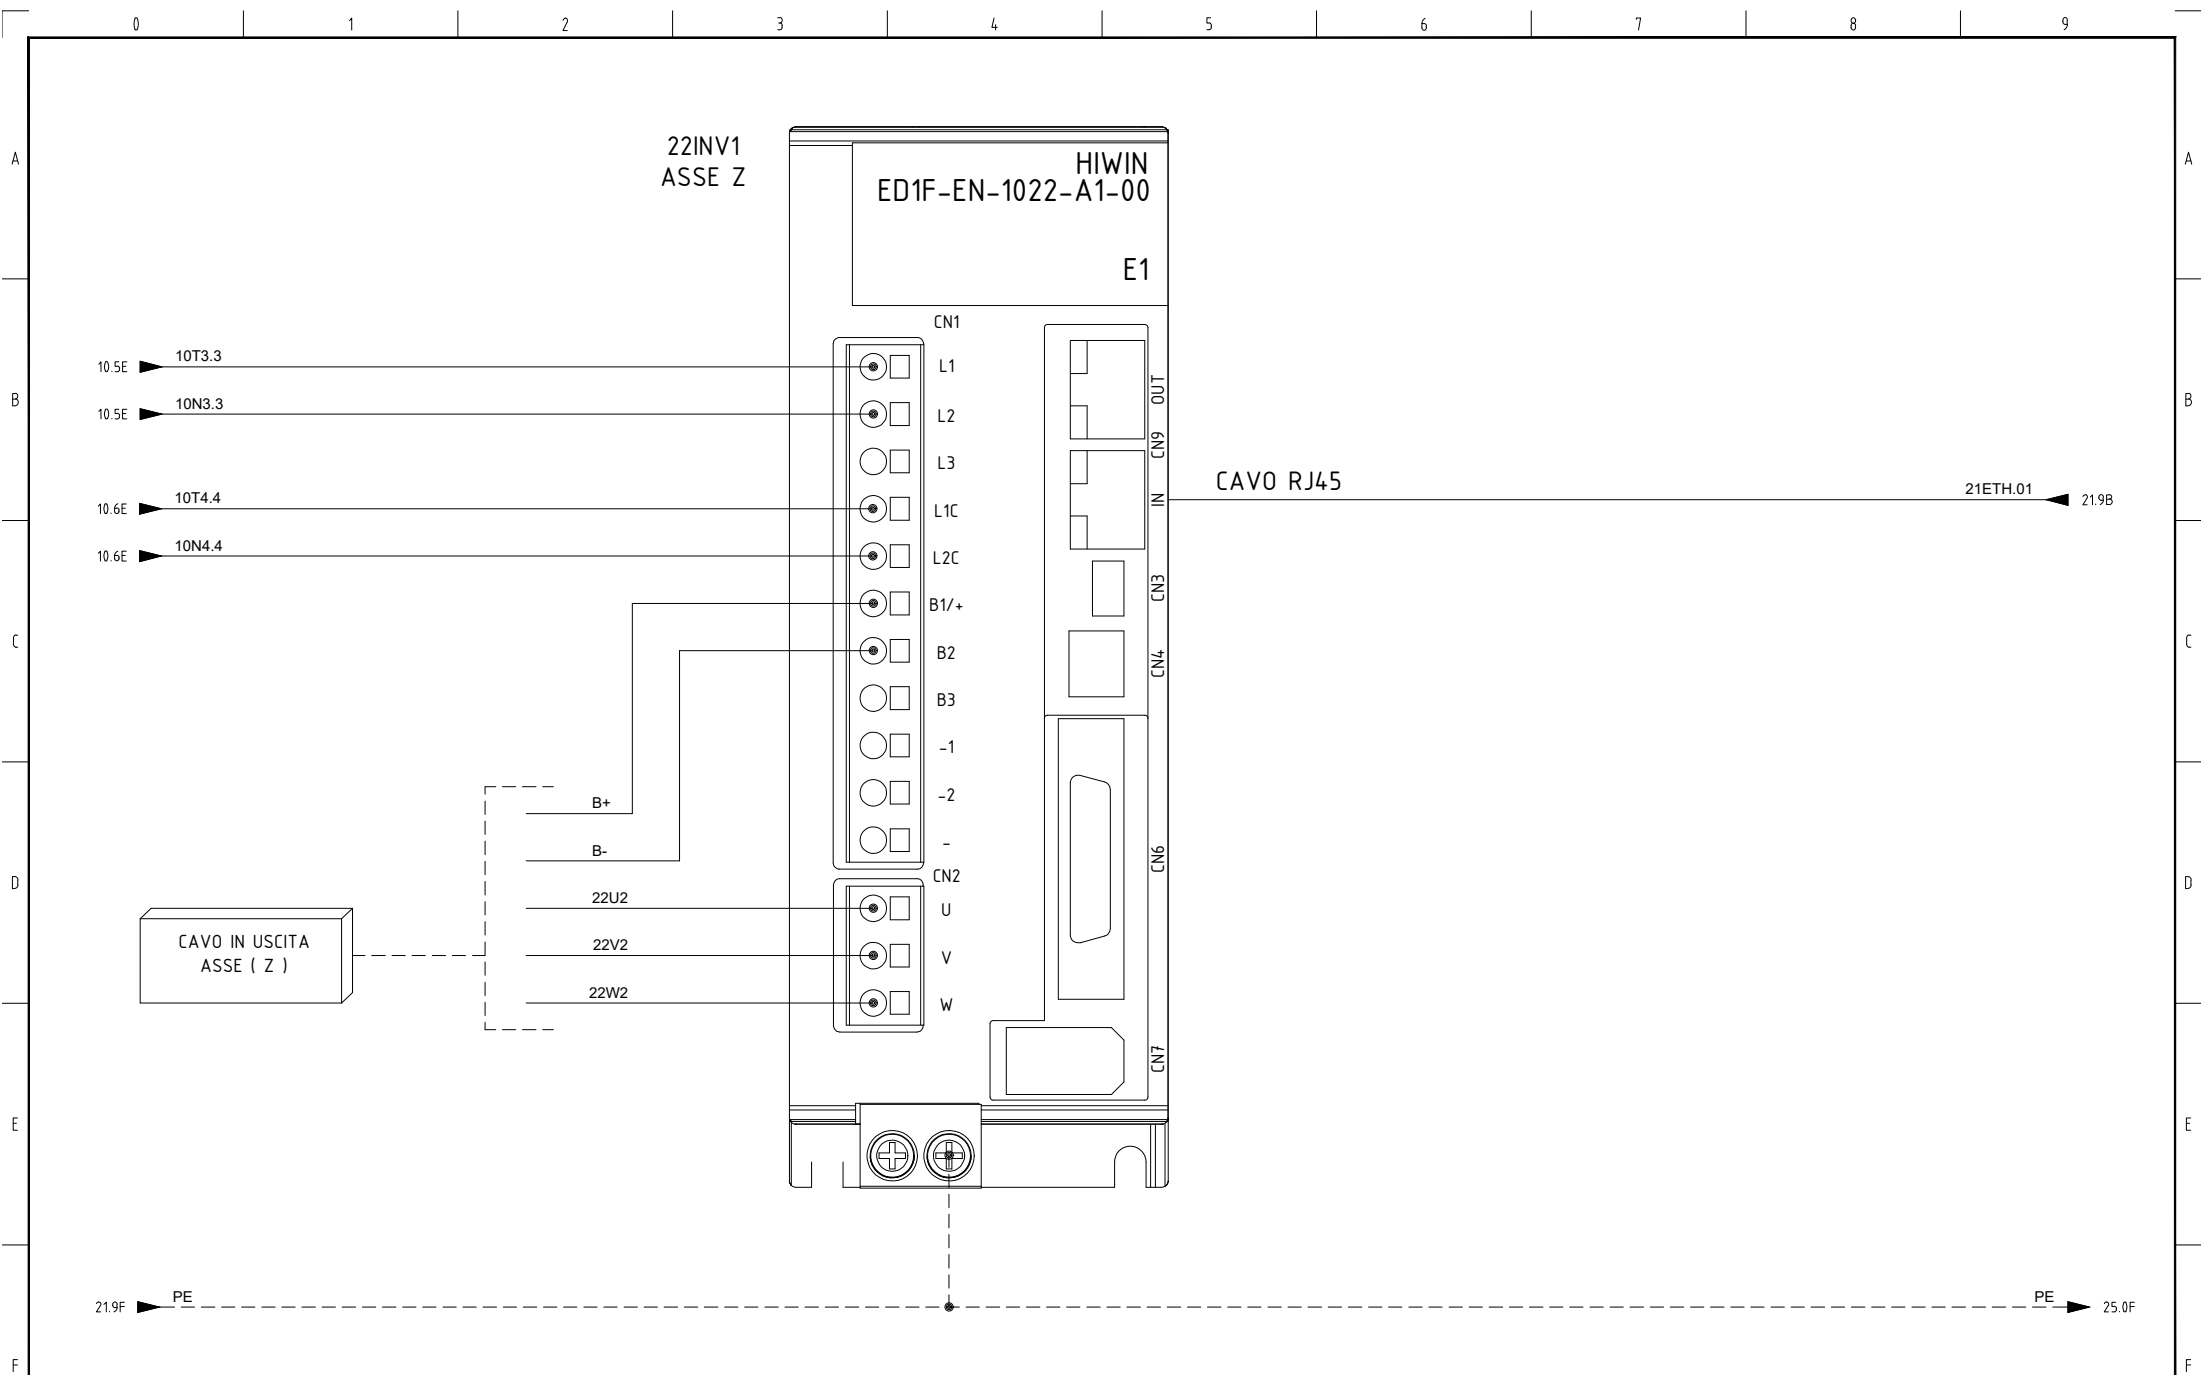

				DATA	16/09/2025	ABETE S.R.L. ZONA INDUSTRIALE NOLA / MARIGLIANO 80035 NOLA (NA)			TECNOSAPRI SERVICE REPLACEMENT AUTOMAZIONE INDUSTRIALE		NUOVO MACCHINARIO ED1F-EN-1022-A1-00 ASSE Z (22INV1)		COMMESSA: 240065		FG. 22 F.S. 25	
				DISEGN.	T.G.											
				VISTO	P.D.											
REV.	MODIFICA	DATA	FIRMA	APPR.	P.D.	SOST. IL :	SOST. DA :	FILE : NUOVO ABETE								

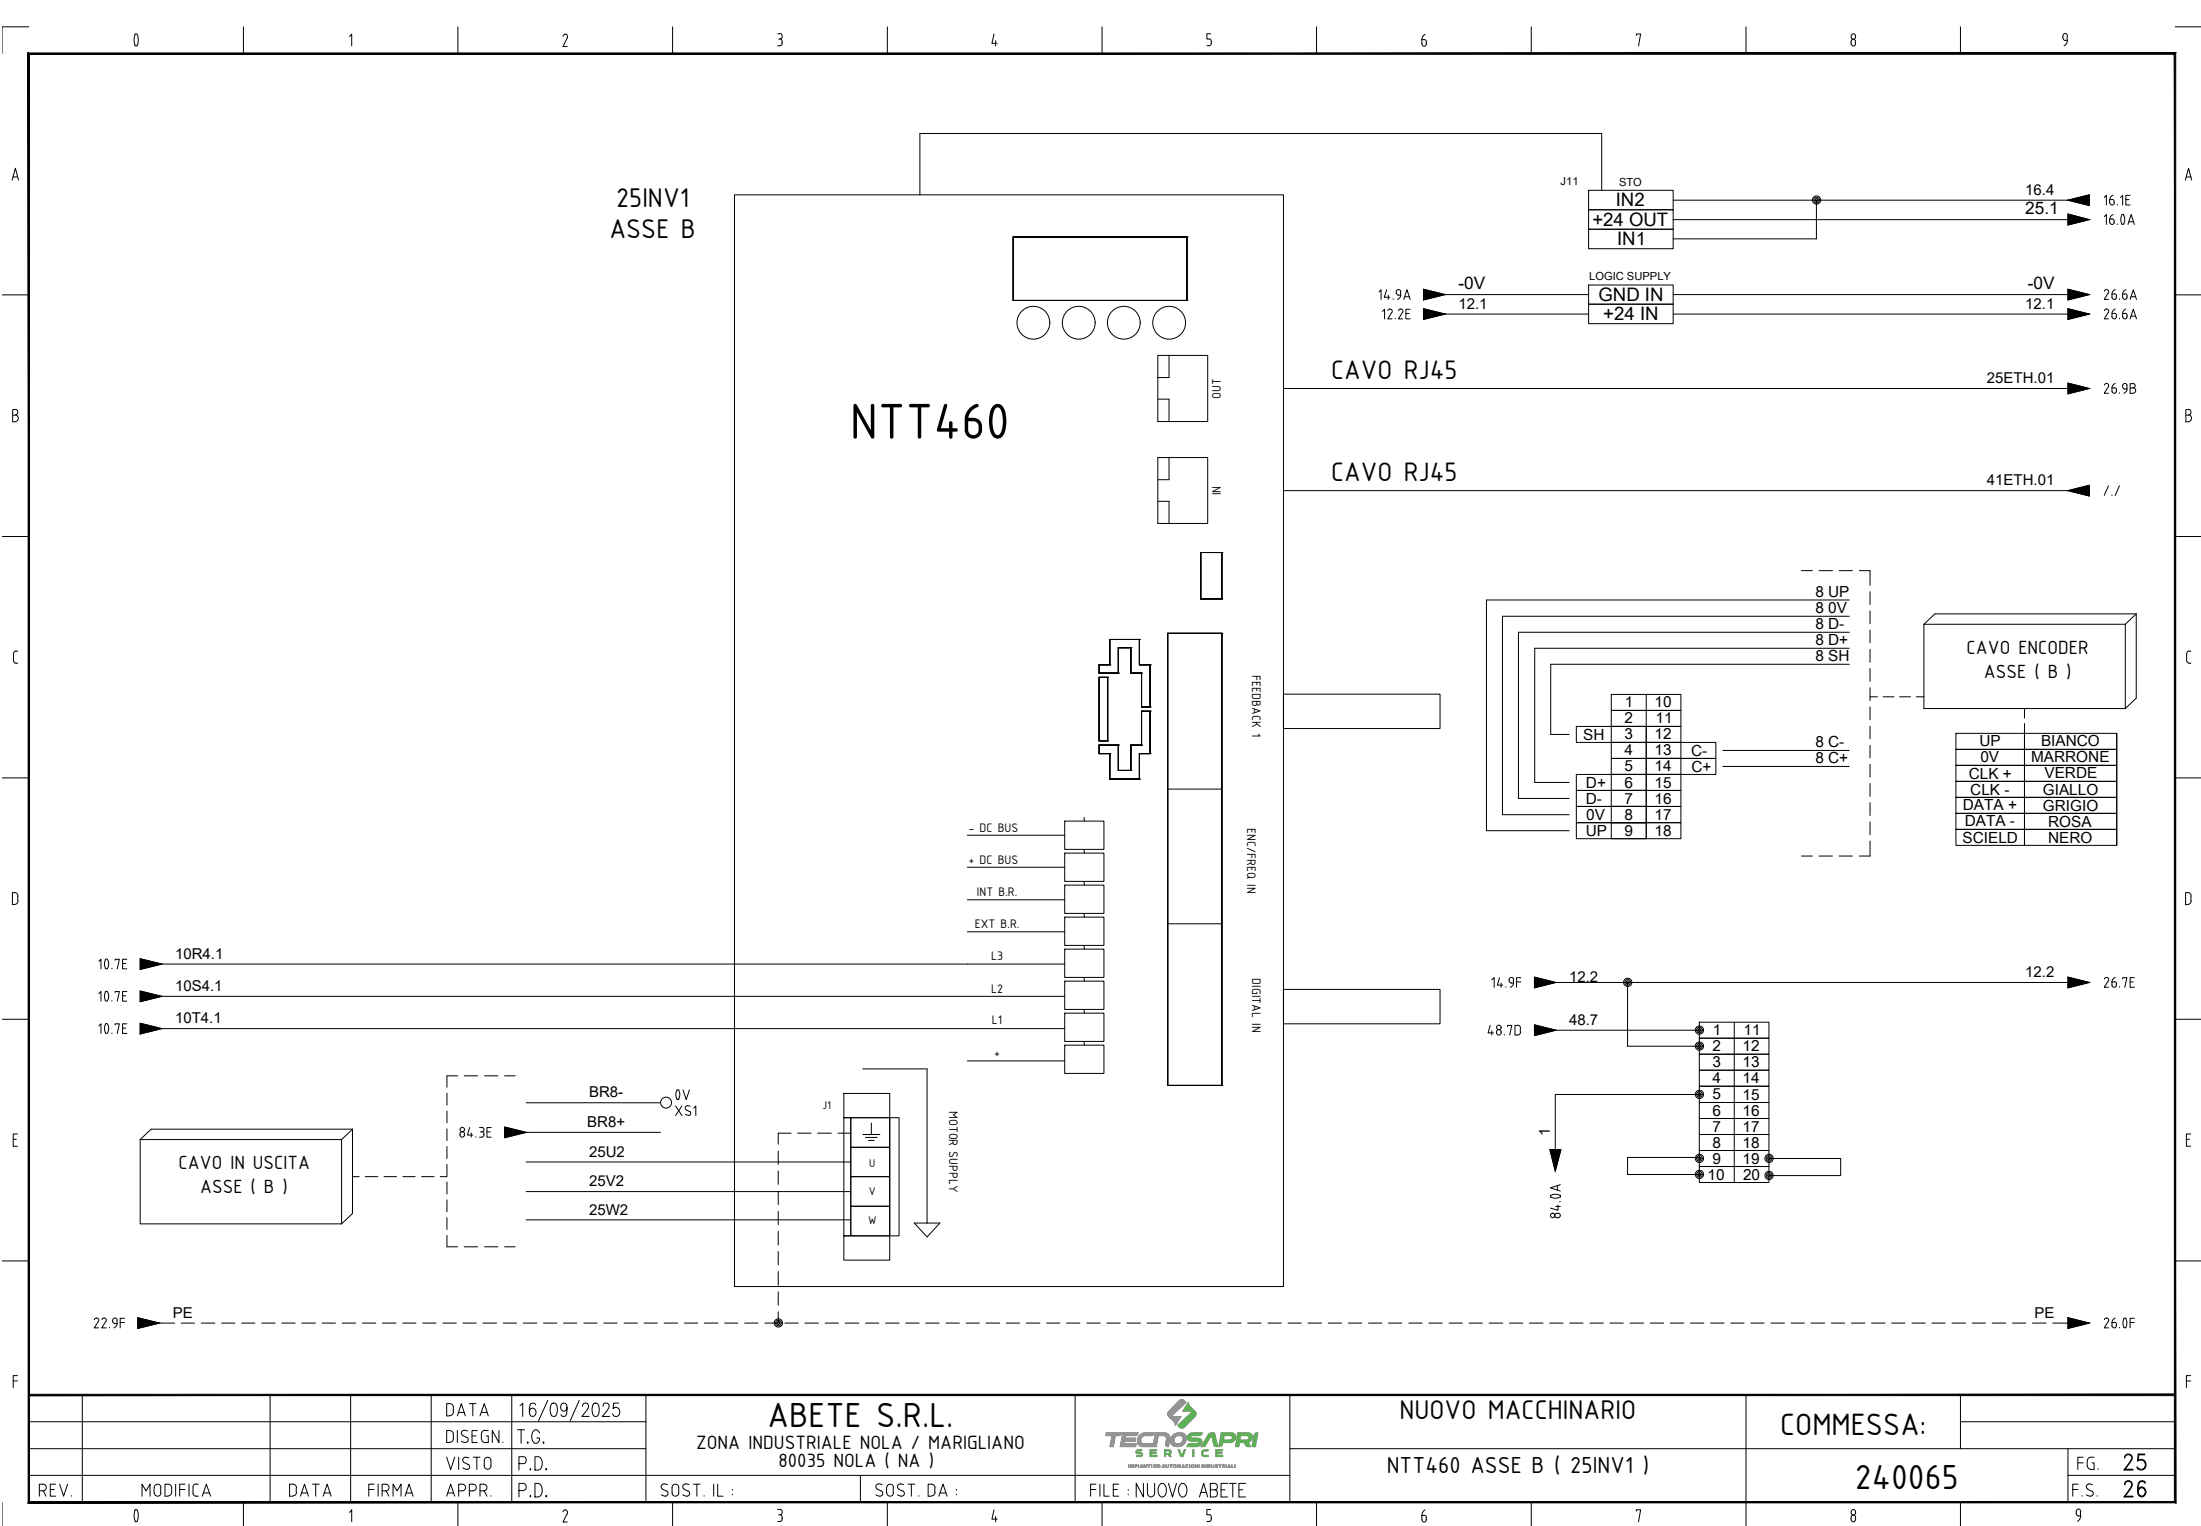

				DATA	16/09/2025	ABETE S.R.L. ZONA INDUSTRIALE NOLA / MARIGLIANO 80035 NOLA (NA)			NUOVO MACCHINARIO		COMMESSA:		
				DISEGN.	T.G.								
				VISTO	P.D.								
REV.	MODIFICA	DATA	FIRMA	APPR.	P.D.	SOST. IL :	SOST. DA :	FILE : NUOVO ABETE	NTT460 ASSE B (25INV1)		240065		FG. 25 F.S. 26

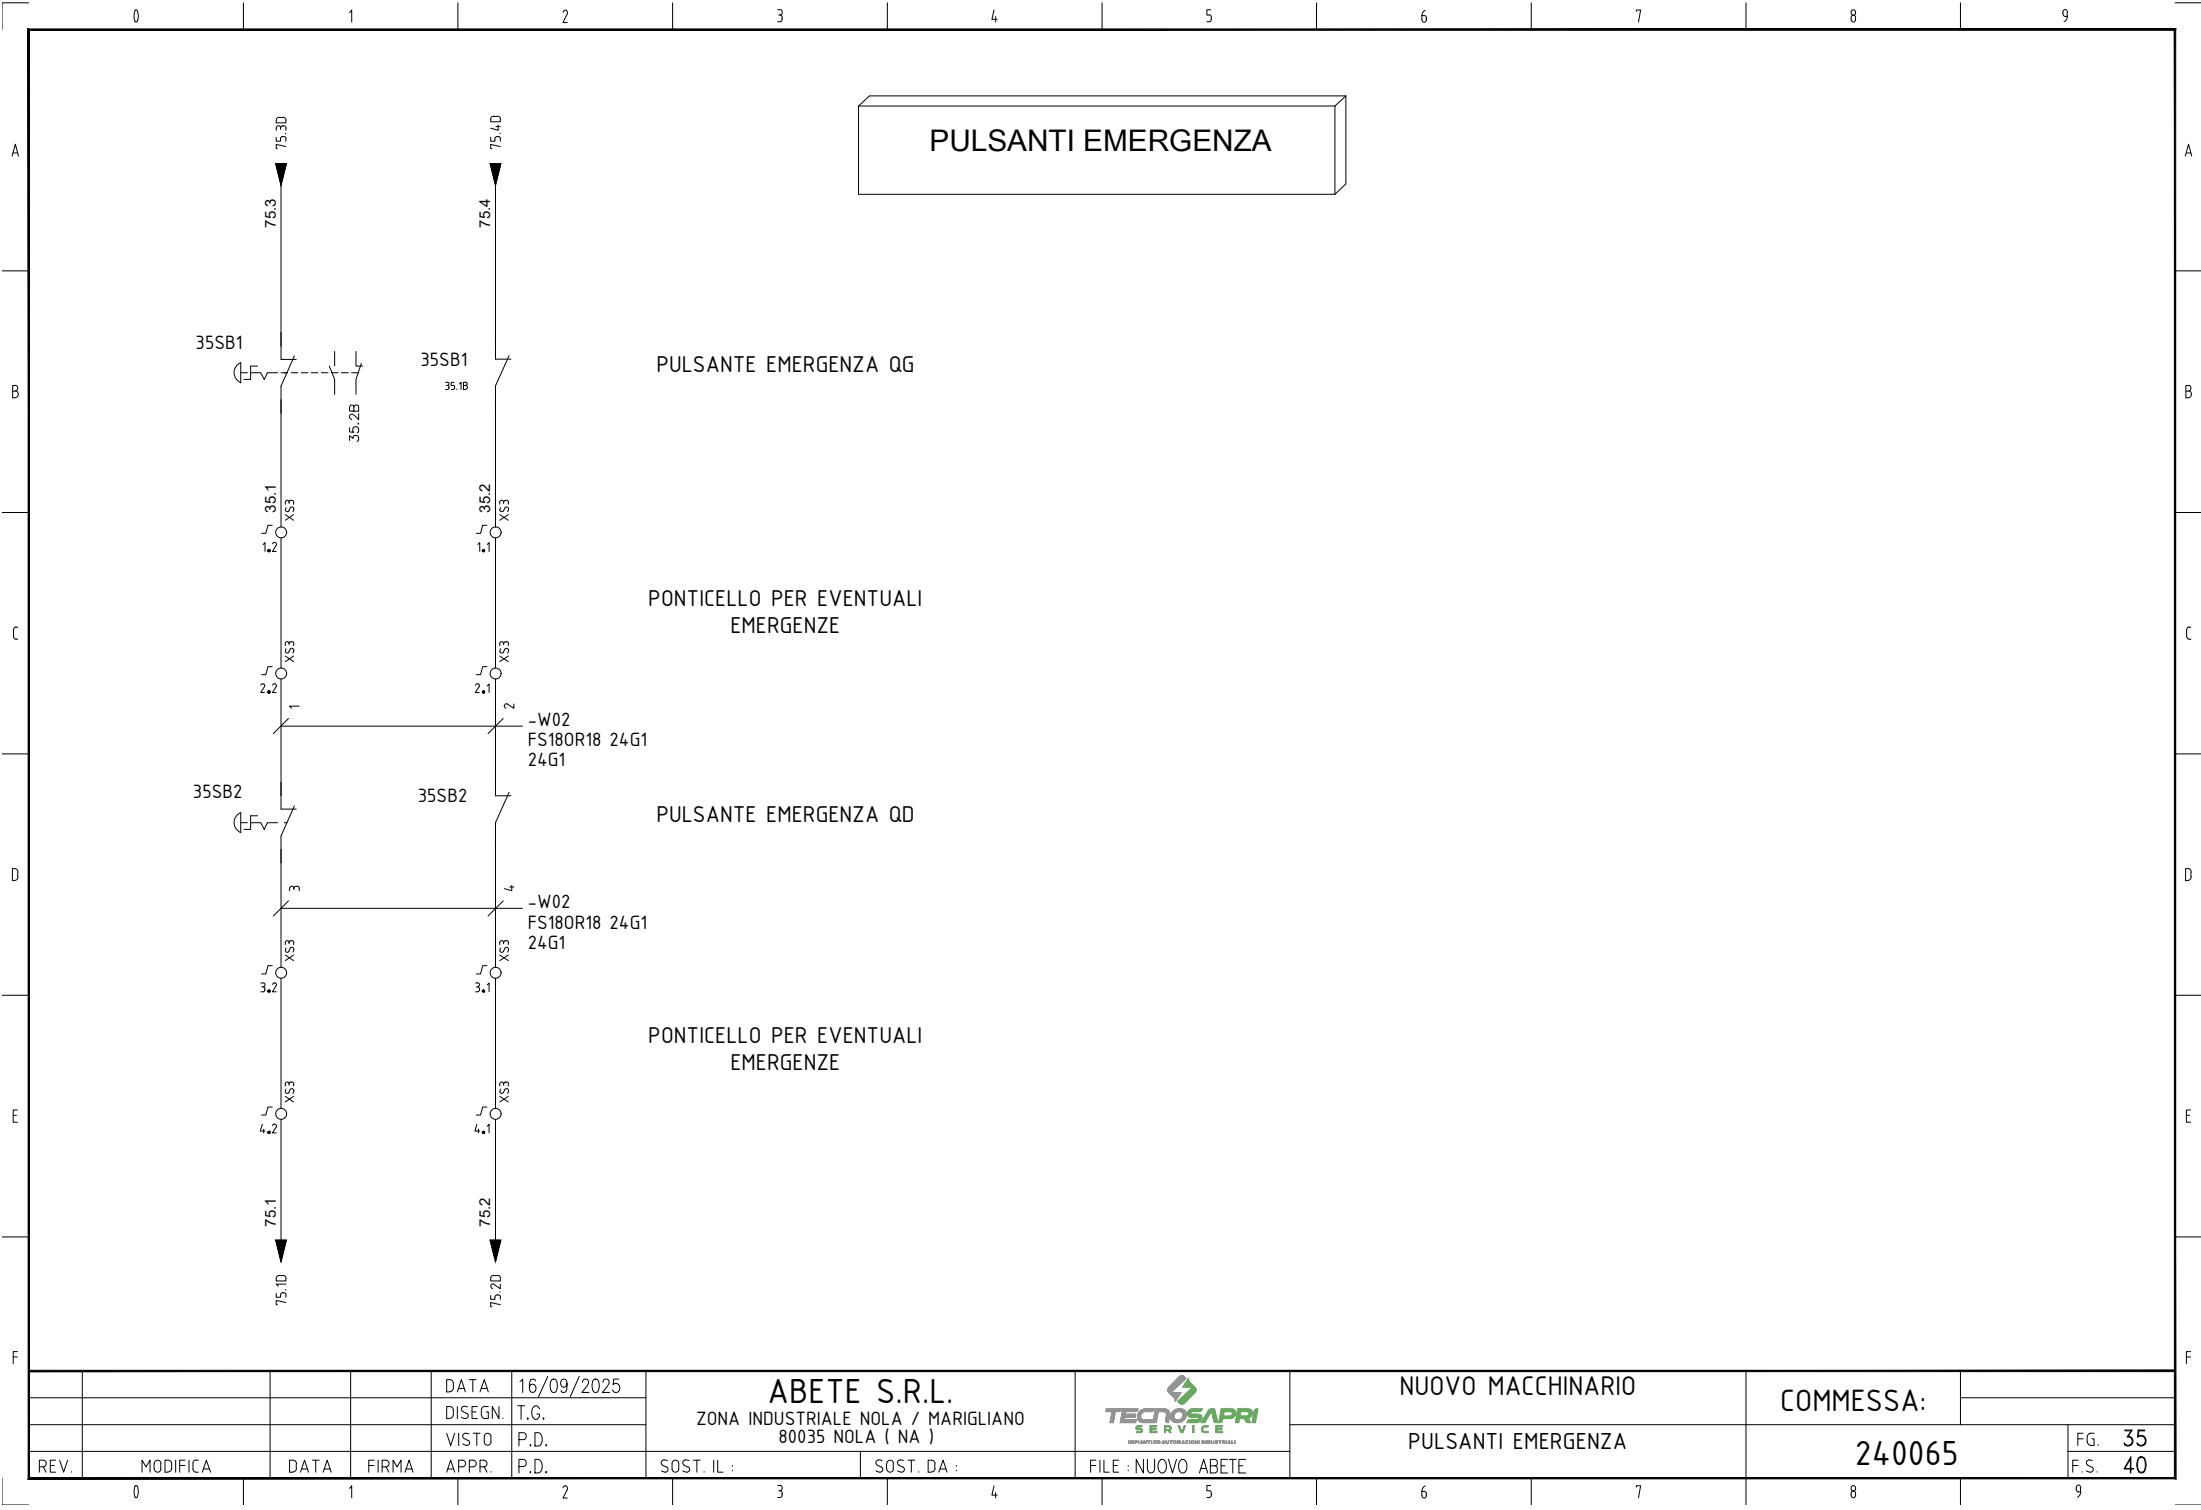


				DATA	16/09/2025
				DISEGN.	T.G.
				VISTO	P.D.
REV.	MODIFICA	DATA	FIRMA	APPR.	P.D.


ABETE S.R.L.	
ZONA INDUSTRIALE NOLA / MARIGLIANO	
80035 NOLA (NA)	
SOST. IL :	SOST. DA :

	FILE : NUOVO ABETE


NUOVO MACCHINARIO
PULSANTI EMERGENZA

COMMESSA:	
240065	FG. 35 F.S. 40

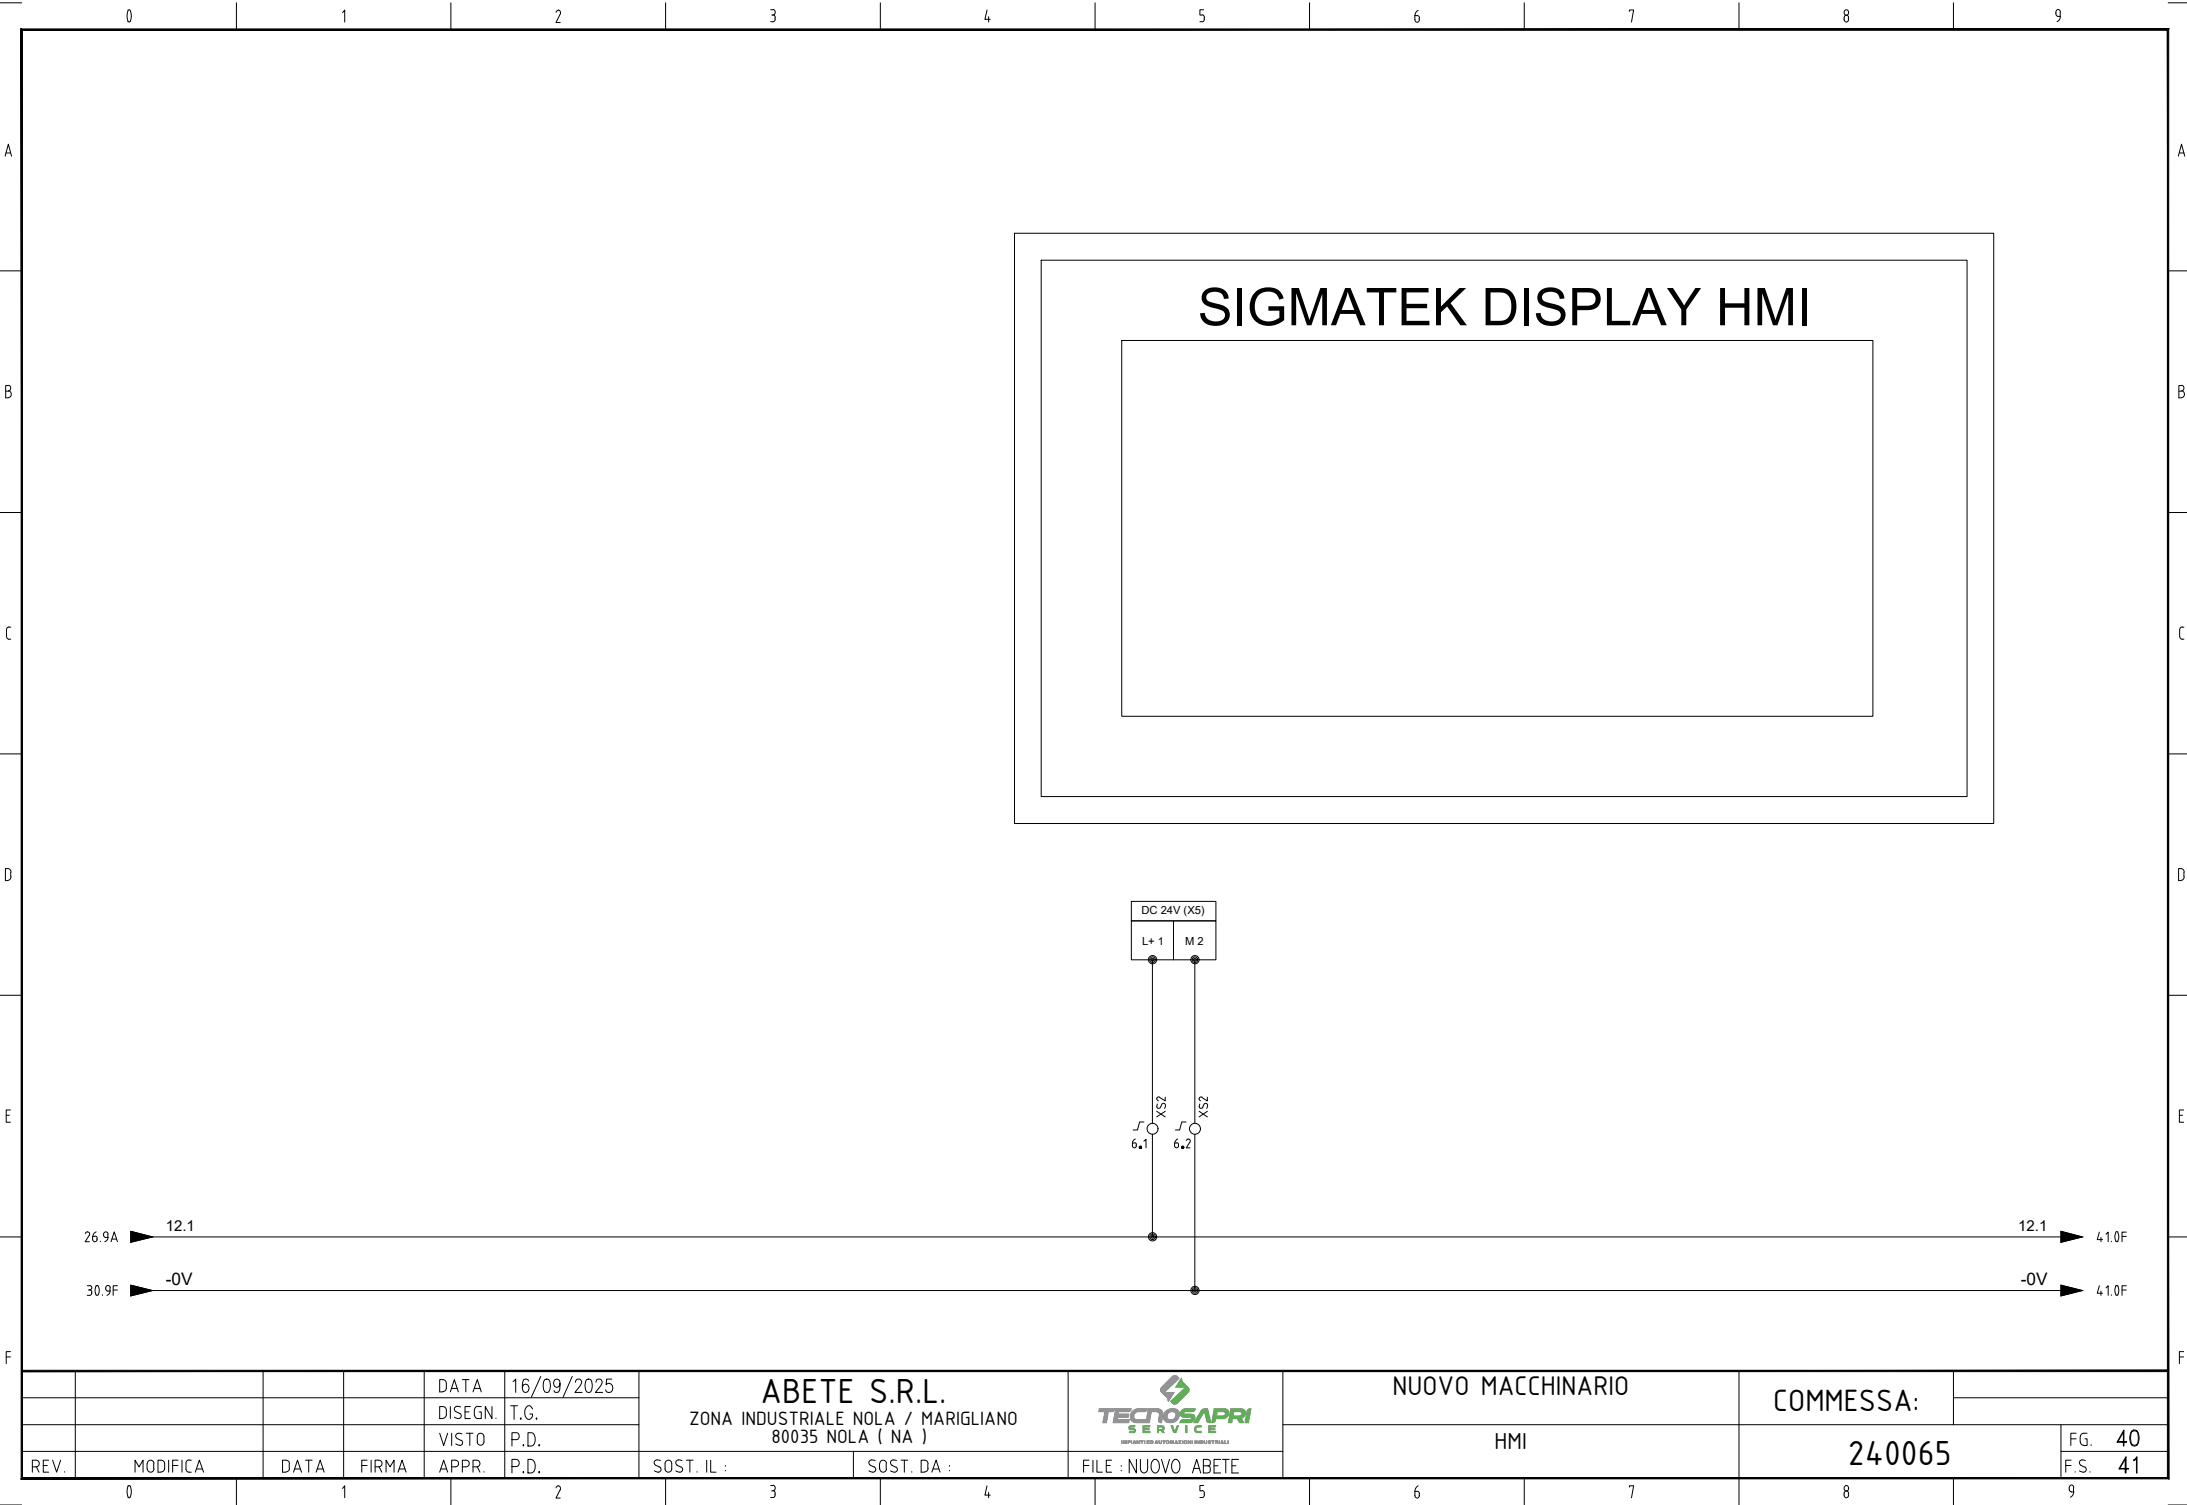

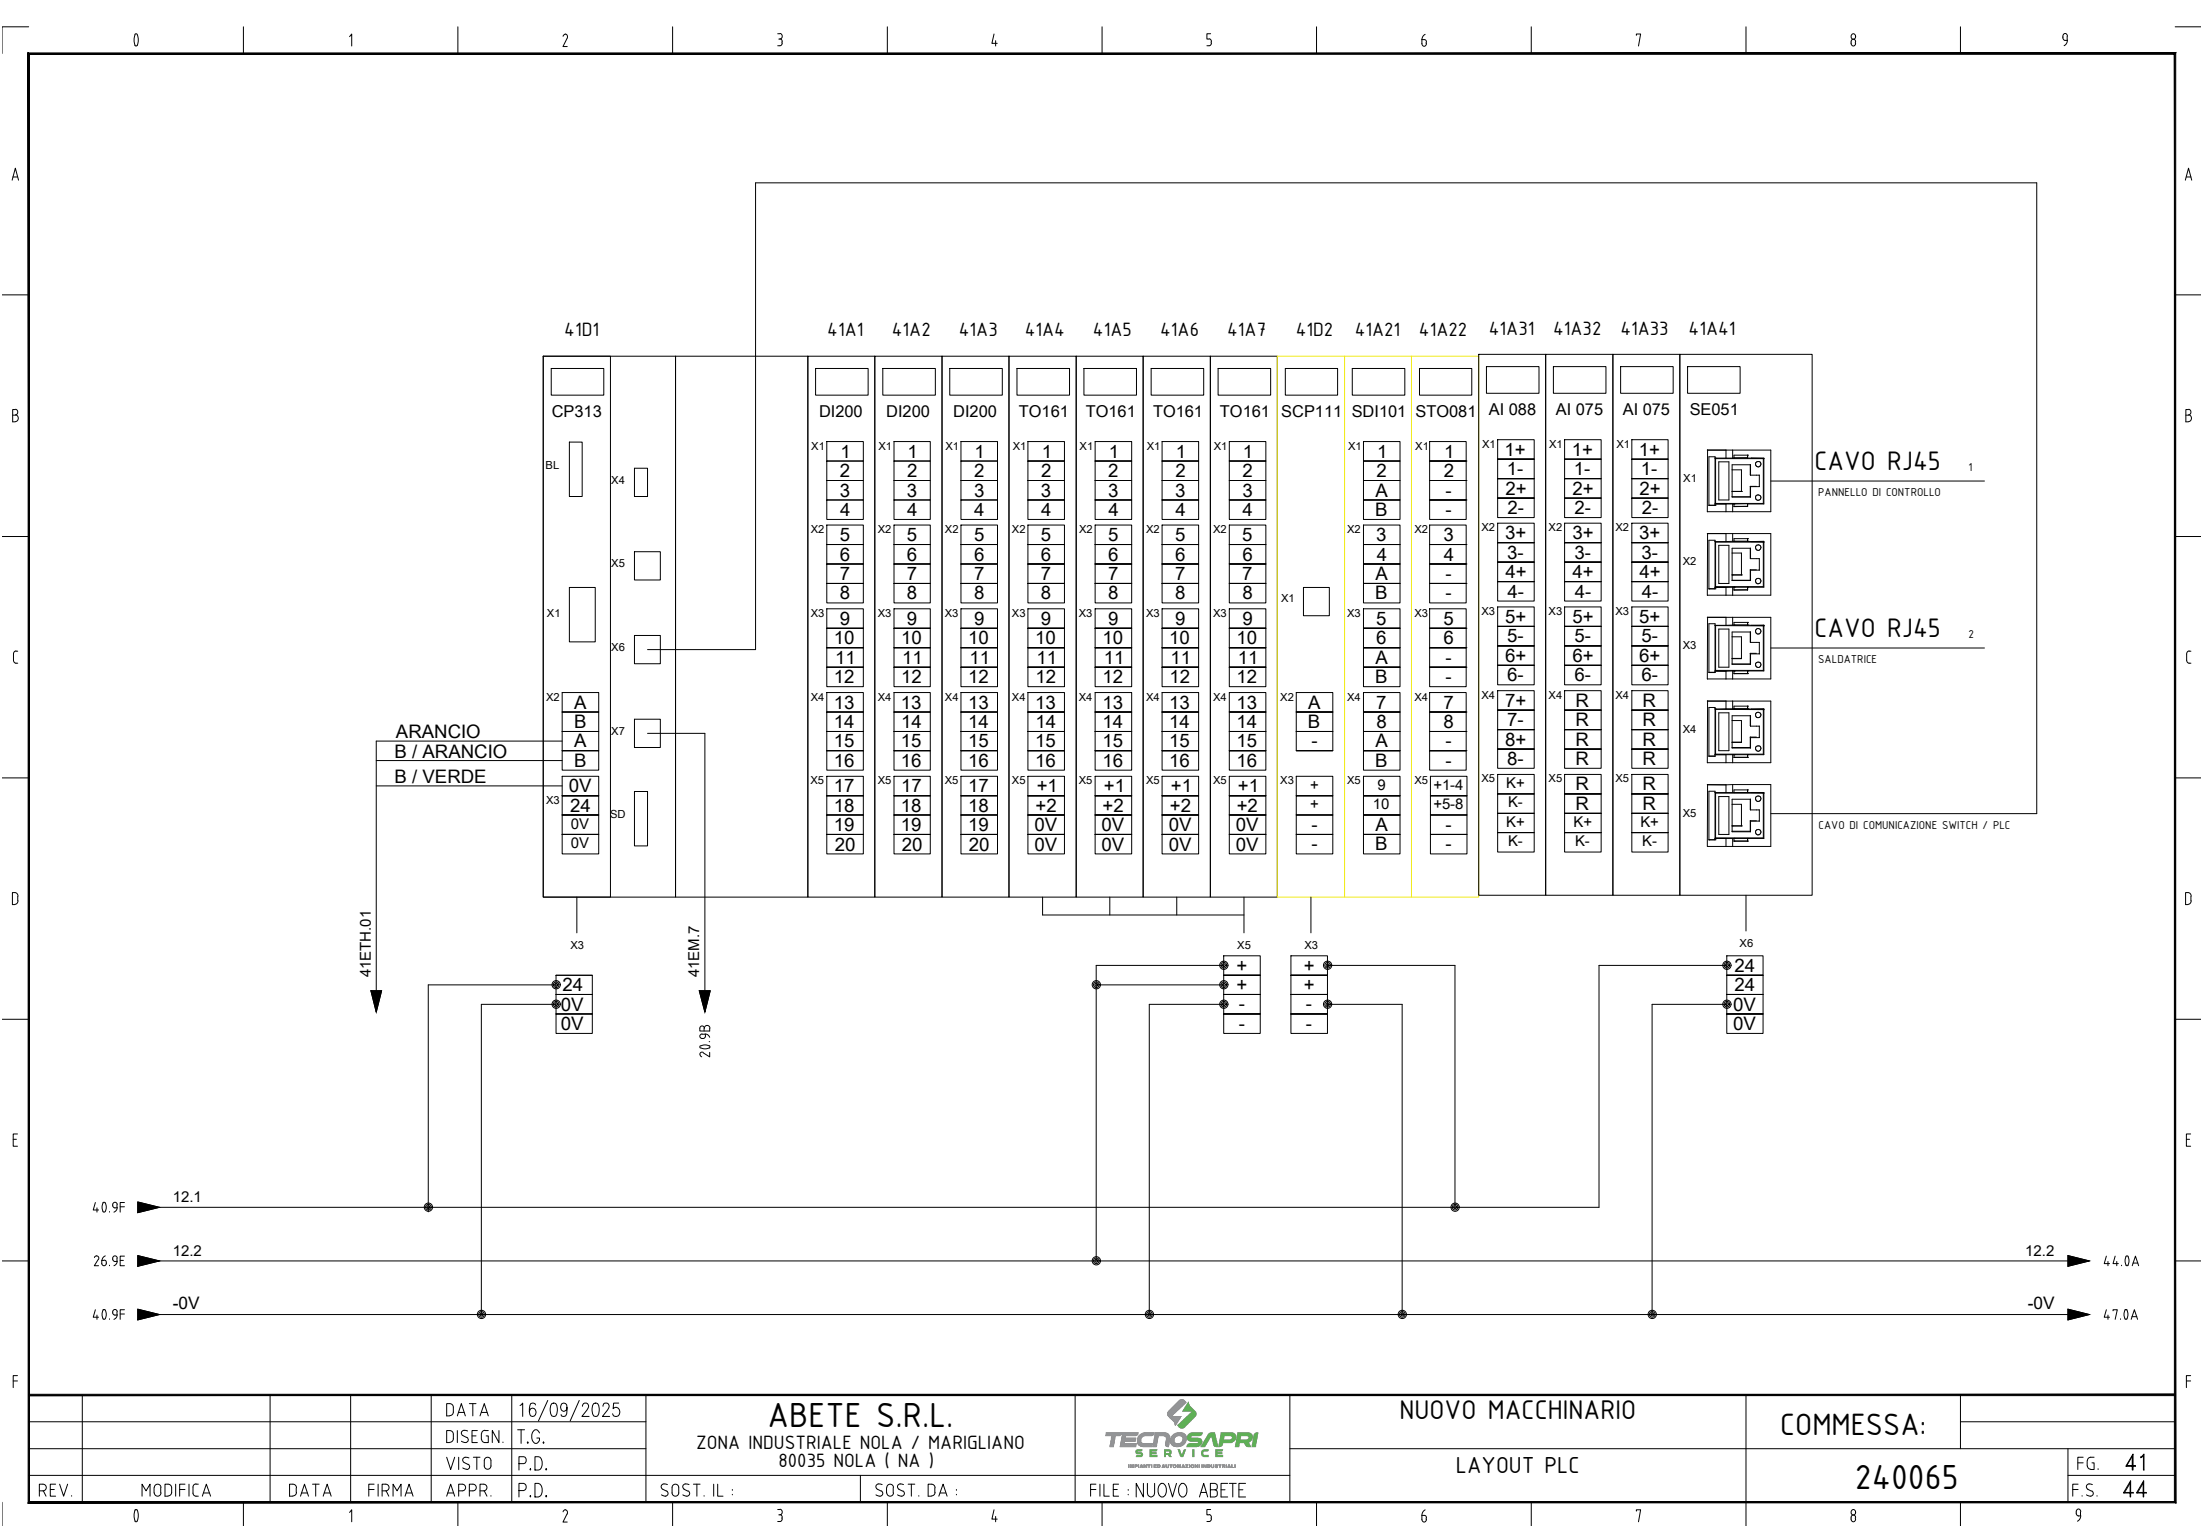


				DATA	16/09/2025	ABETE S.R.L. ZONA INDUSTRIALE NOLA / MARIGLIANO 80035 NOLA (NA)			TECNOSAPRI SERVICE REPLICATED AUTOMAZIONE INDUSTRIALE		NUOVO MACCHINARIO LAYOUT PLC		COMMESSA: 240065		FG. 41 F.S. 44	
				DISEGN.	T.G.											
				VISTO	P.D.											
REV.	MODIFICA	DATA	FIRMA	APPR.	P.D.	SOST. IL :	SOST. DA :	FILE : NUOVO ABETE								

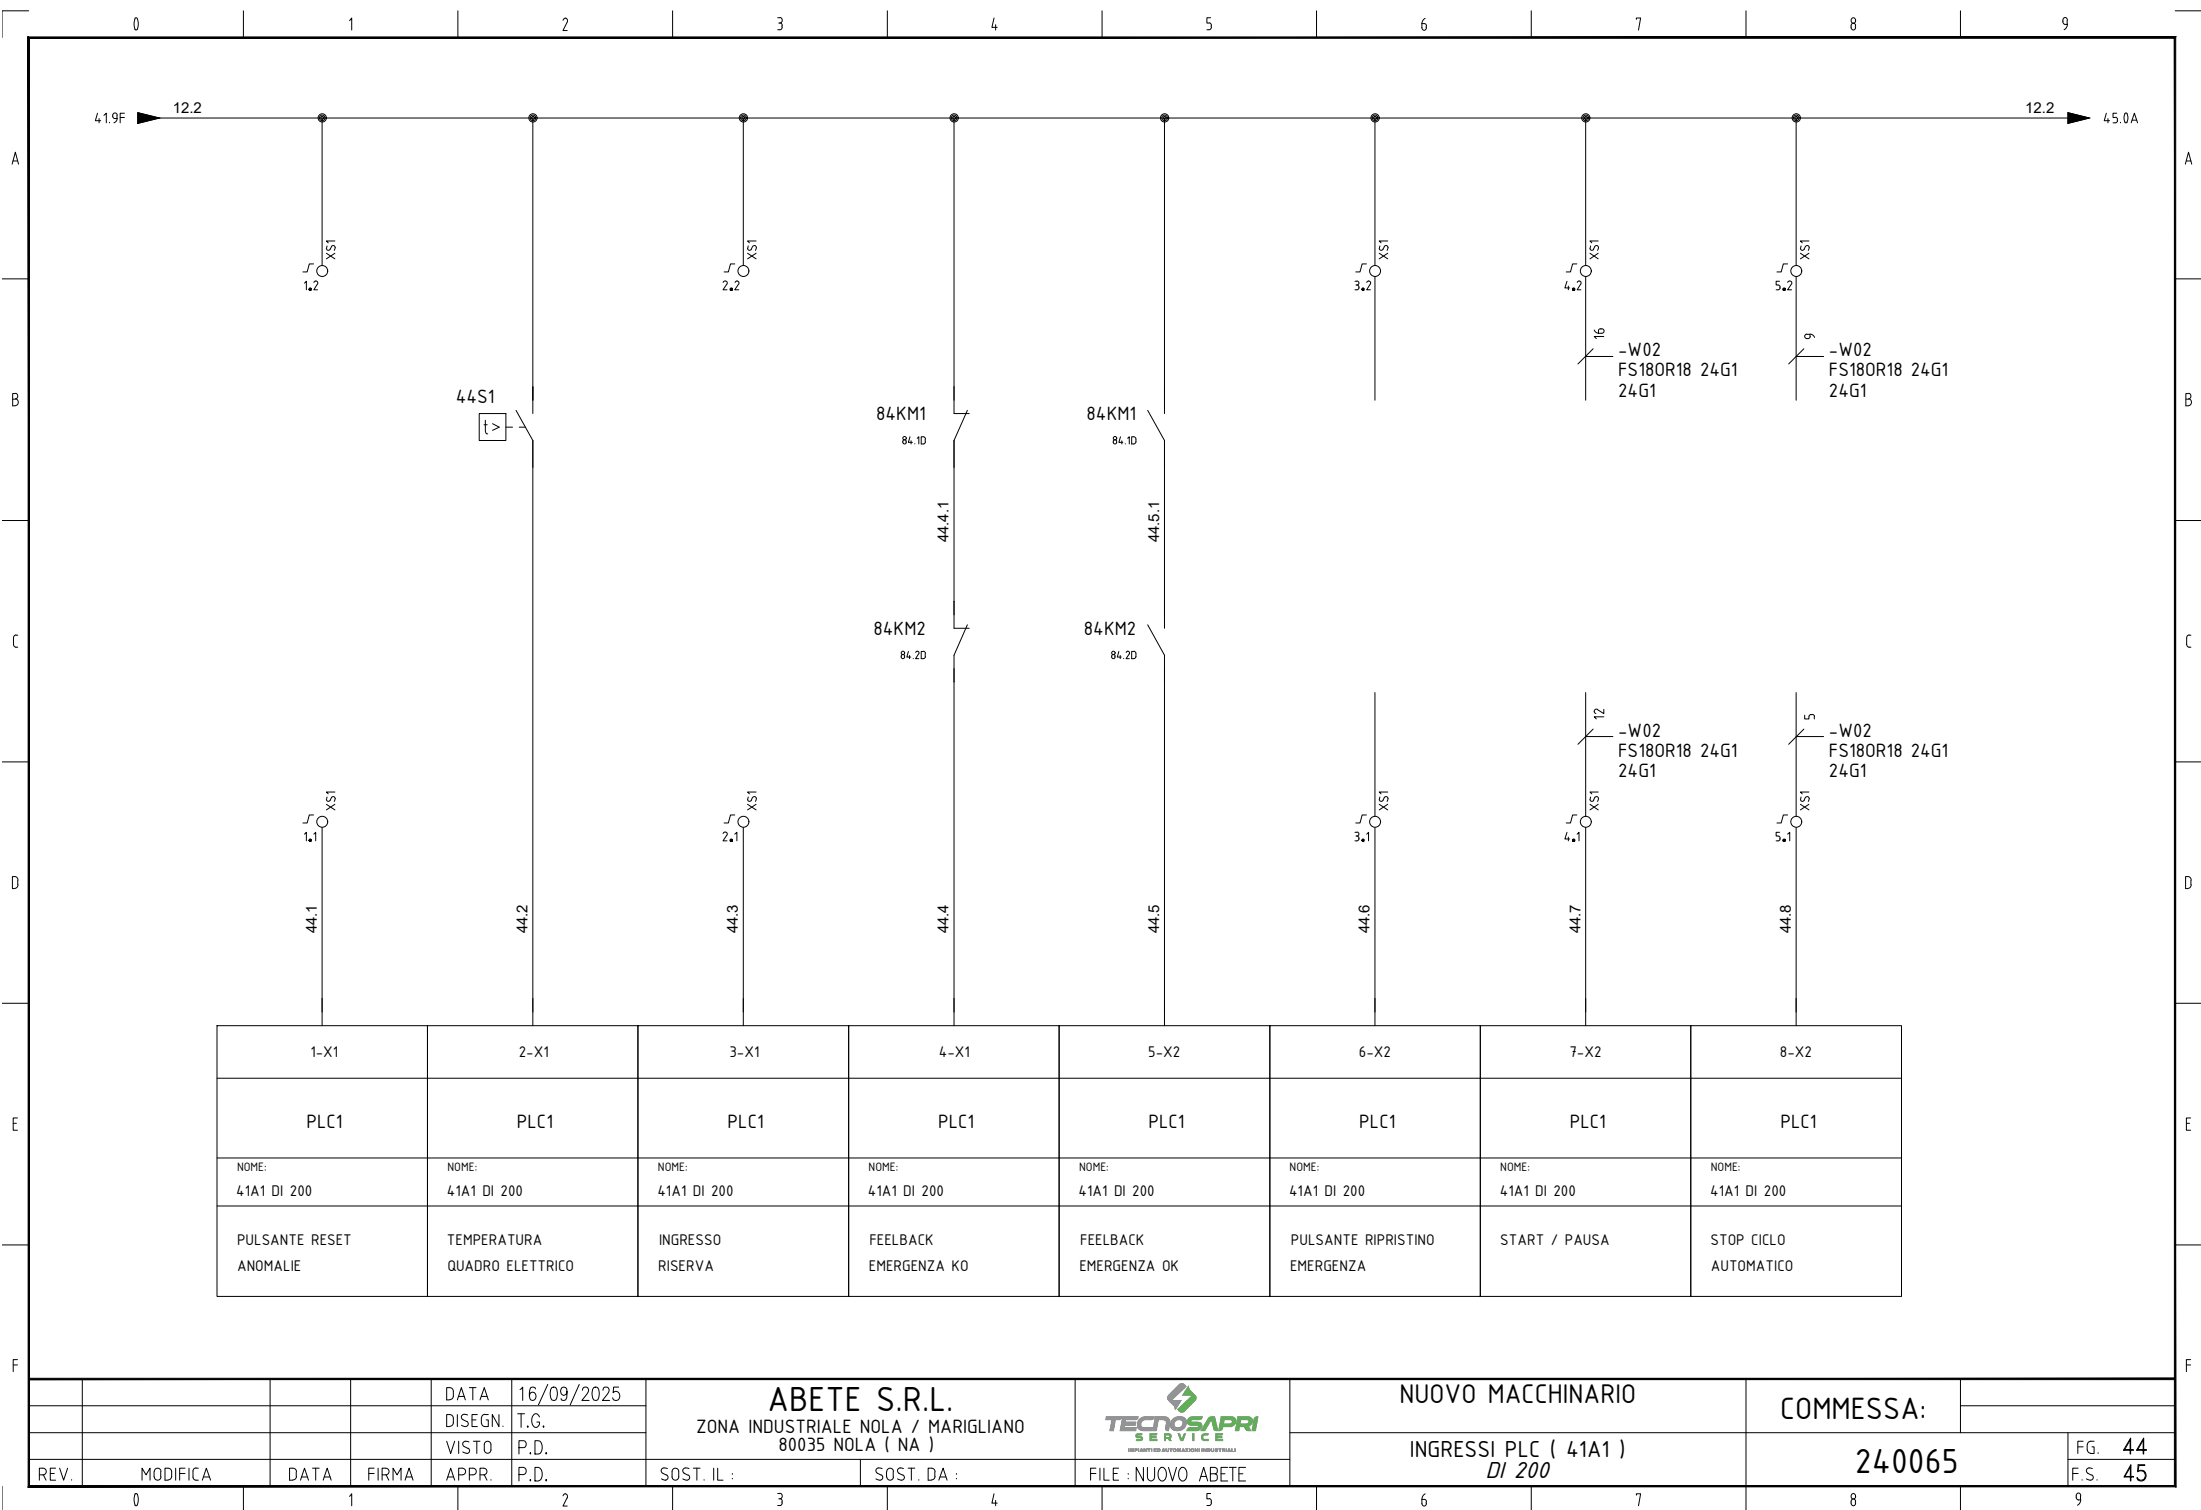


1-X1	2-X1	3-X1	4-X1	5-X2	6-X2	7-X2	8-X2
PLC1	PLC1	PLC1	PLC1	PLC1	PLC1	PLC1	PLC1
NOME: 41A1 DI 200	NOME: 41A1 DI 200	NOME: 41A1 DI 200	NOME: 41A1 DI 200	NOME: 41A1 DI 200	NOME: 41A1 DI 200	NOME: 41A1 DI 200	NOME: 41A1 DI 200
PULSANTE RESET ANOMALIE	TEMPERATURA QUADRO ELETTRICO	INGRESSO RISERVA	FEELBACK EMERGENZA KO	FEELBACK EMERGENZA OK	PULSANTE RIPRISTINO EMERGENZA	START / PAUSA	STOP CICLO AUTOMATICO

				DATA	16/09/2025	ABETE S.R.L. ZONA INDUSTRIALE NOLA / MARIGLIANO 80035 NOLA (NA)			NUOVO MACCHINARIO		COMMESSA:		
				DISEGN.	T.G.								
				VISTO	P.D.								
REV.	MODIFICA	DATA	FIRMA	APPR.	P.D.	SOST. IL :	SOST. DA :	FILE : NUOVO ABETE	INGRESSI PLC (41A1) DI 200		240065		FG. 44 F.S. 45

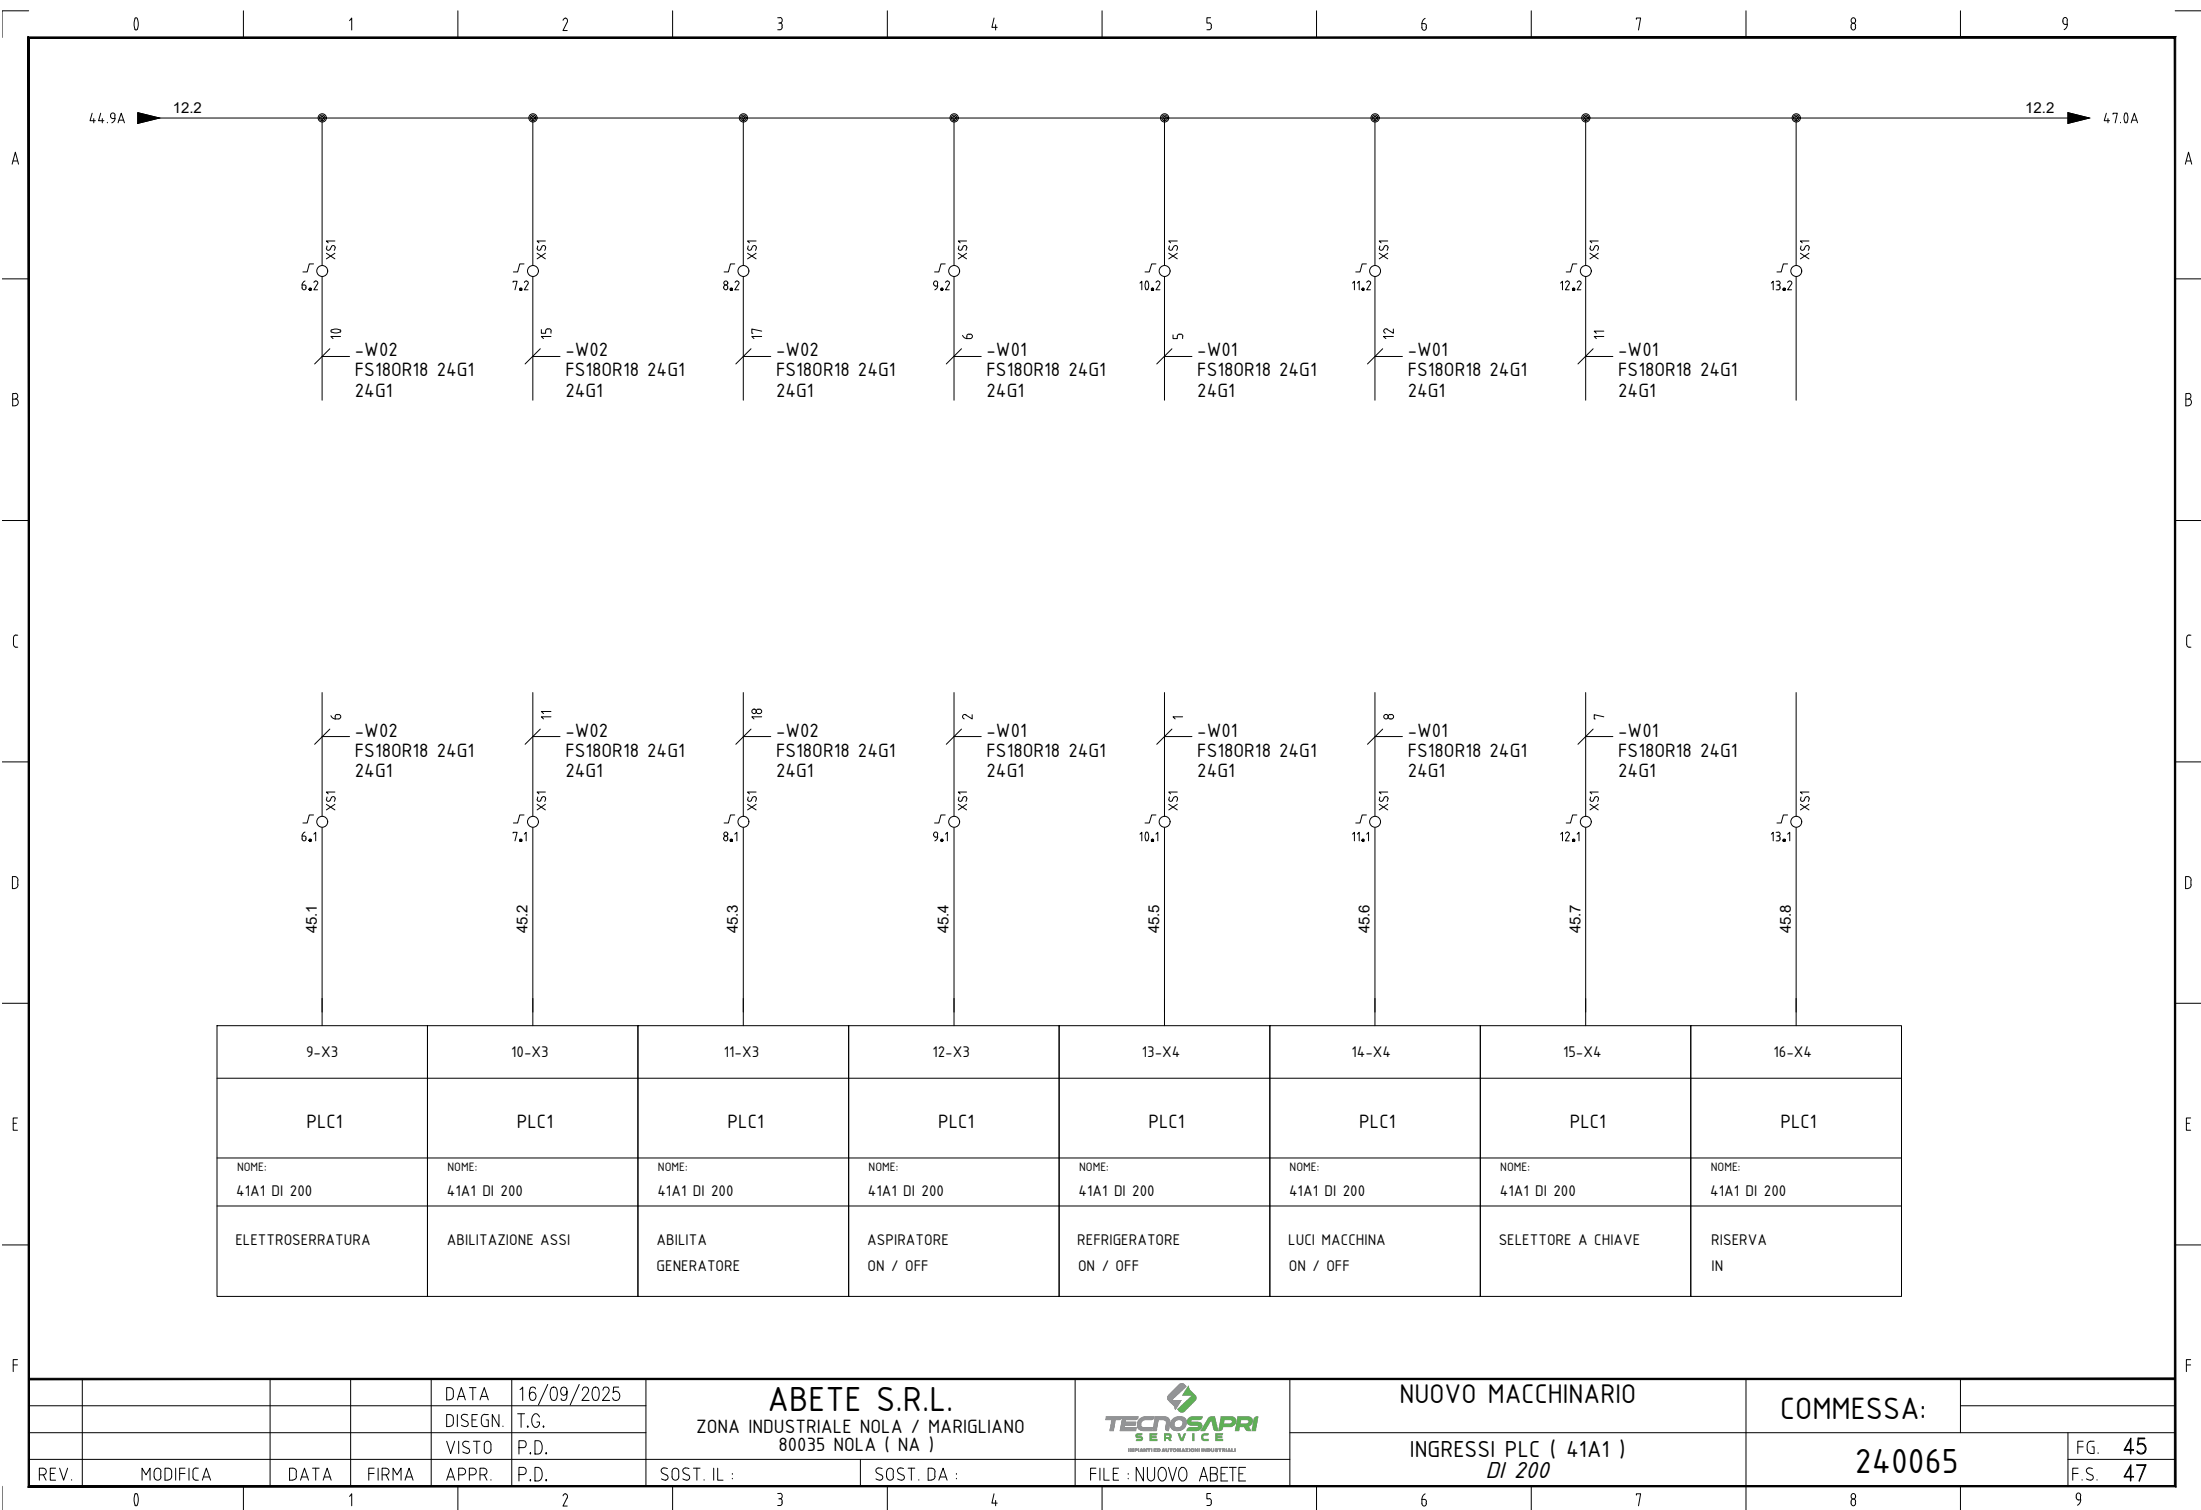



9-X3	10-X3	11-X3	12-X3	13-X4	14-X4	15-X4	16-X4
PLC1	PLC1	PLC1	PLC1	PLC1	PLC1	PLC1	PLC1
NOME: 41A1 DI 200	NOME: 41A1 DI 200	NOME: 41A1 DI 200	NOME: 41A1 DI 200	NOME: 41A1 DI 200	NOME: 41A1 DI 200	NOME: 41A1 DI 200	NOME: 41A1 DI 200
ELETTROSERRATURA	ABILITAZIONE ASSI	ABILITA GENERATORE	ASPIRATORE ON / OFF	REFRIGERATORE ON / OFF	LUCI MACCHINA ON / OFF	SELETTORE A CHIAVE	RISERVA IN

				DATA	16/09/2025	ABETE S.R.L. ZONA INDUSTRIALE NOLA / MARIGLIANO 80035 NOLA (NA)			NUOVO MACCHINARIO		COMMESSA:		
				DISEGN.	T.G.								
				VISTO	P.D.								
REV.	MODIFICA	DATA	FIRMA	APPR.	P.D.	SOST. IL :	SOST. DA :	FILE : NUOVO ABETE	INGRESSI PLC (41A1) DI 200		240065		FG. 45 F.S. 47

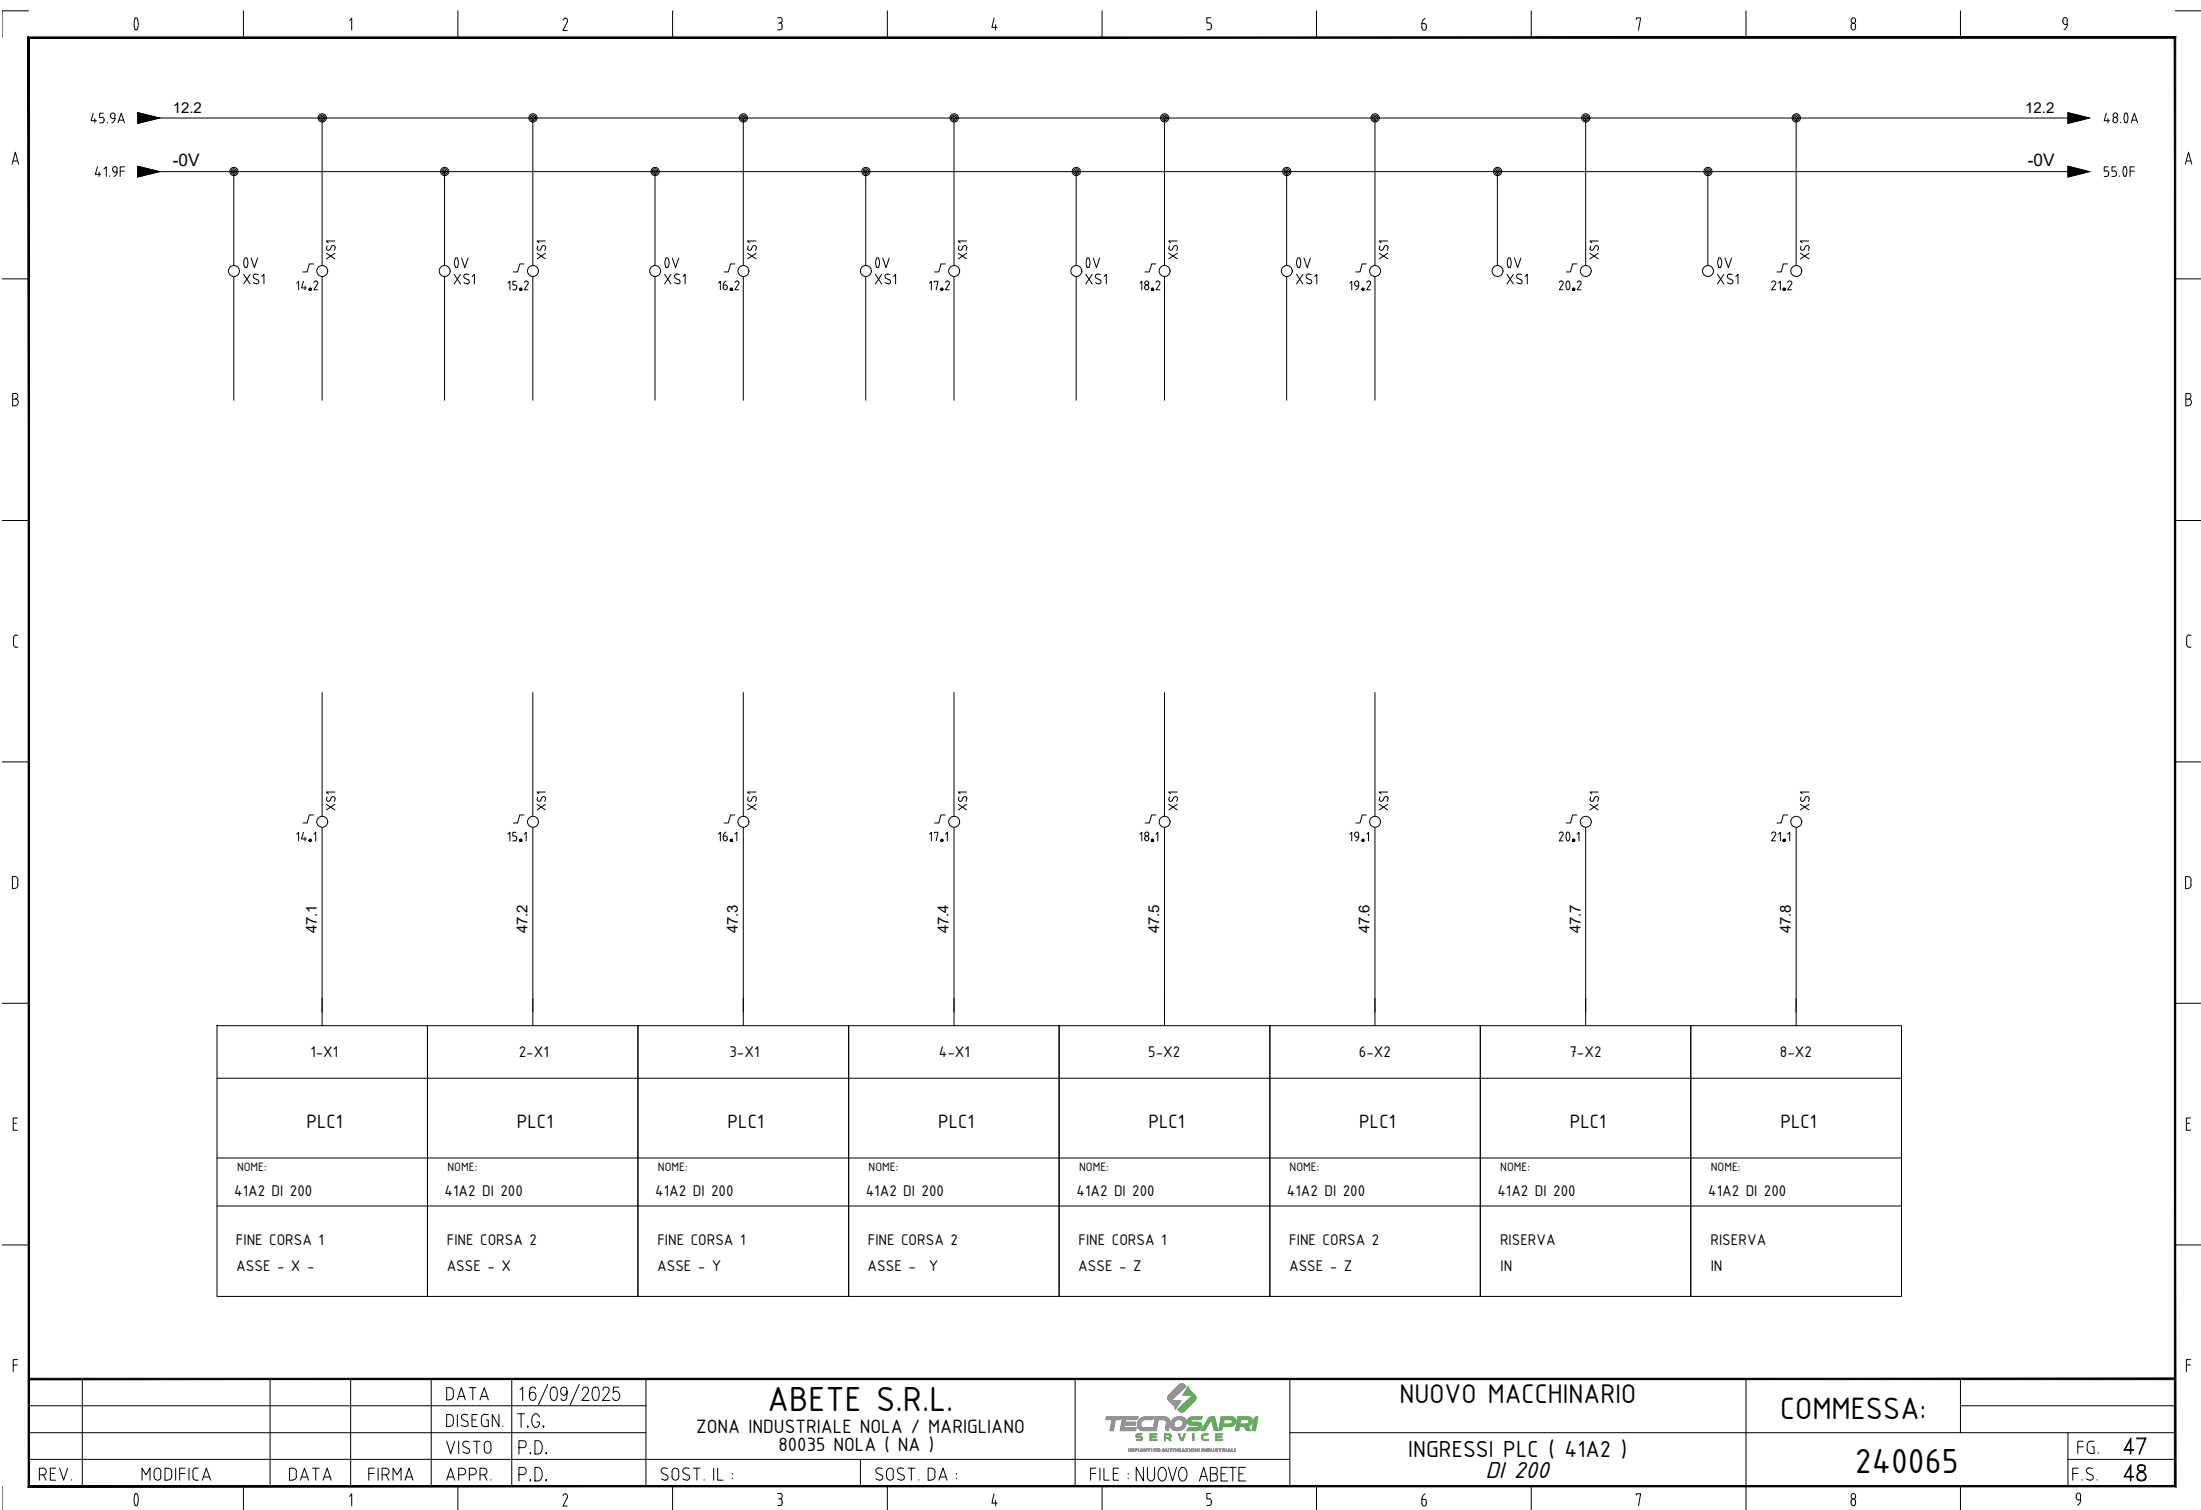



				DATA	16/09/2025	ABETE S.R.L. ZONA INDUSTRIALE NOLA / MARIGLIANO 80035 NOLA (NA)		TECNOSAPRI SERVICE INGEGNERIA AUTOMAZIONE INDUSTRIALE		NUOVO MACCHINARIO		COMMESSA:			
				DISEGN.	T.G.										
				VISTO	P.D.										
REV.	MODIFICA	DATA	FIRMA	APPR.	P.D.	SOST. IL :	SOST. DA :	FILE : NUOVO ABETE		INGRESSI PLC (41A2) DI 200		240065		FG.	47
														F.S.	48

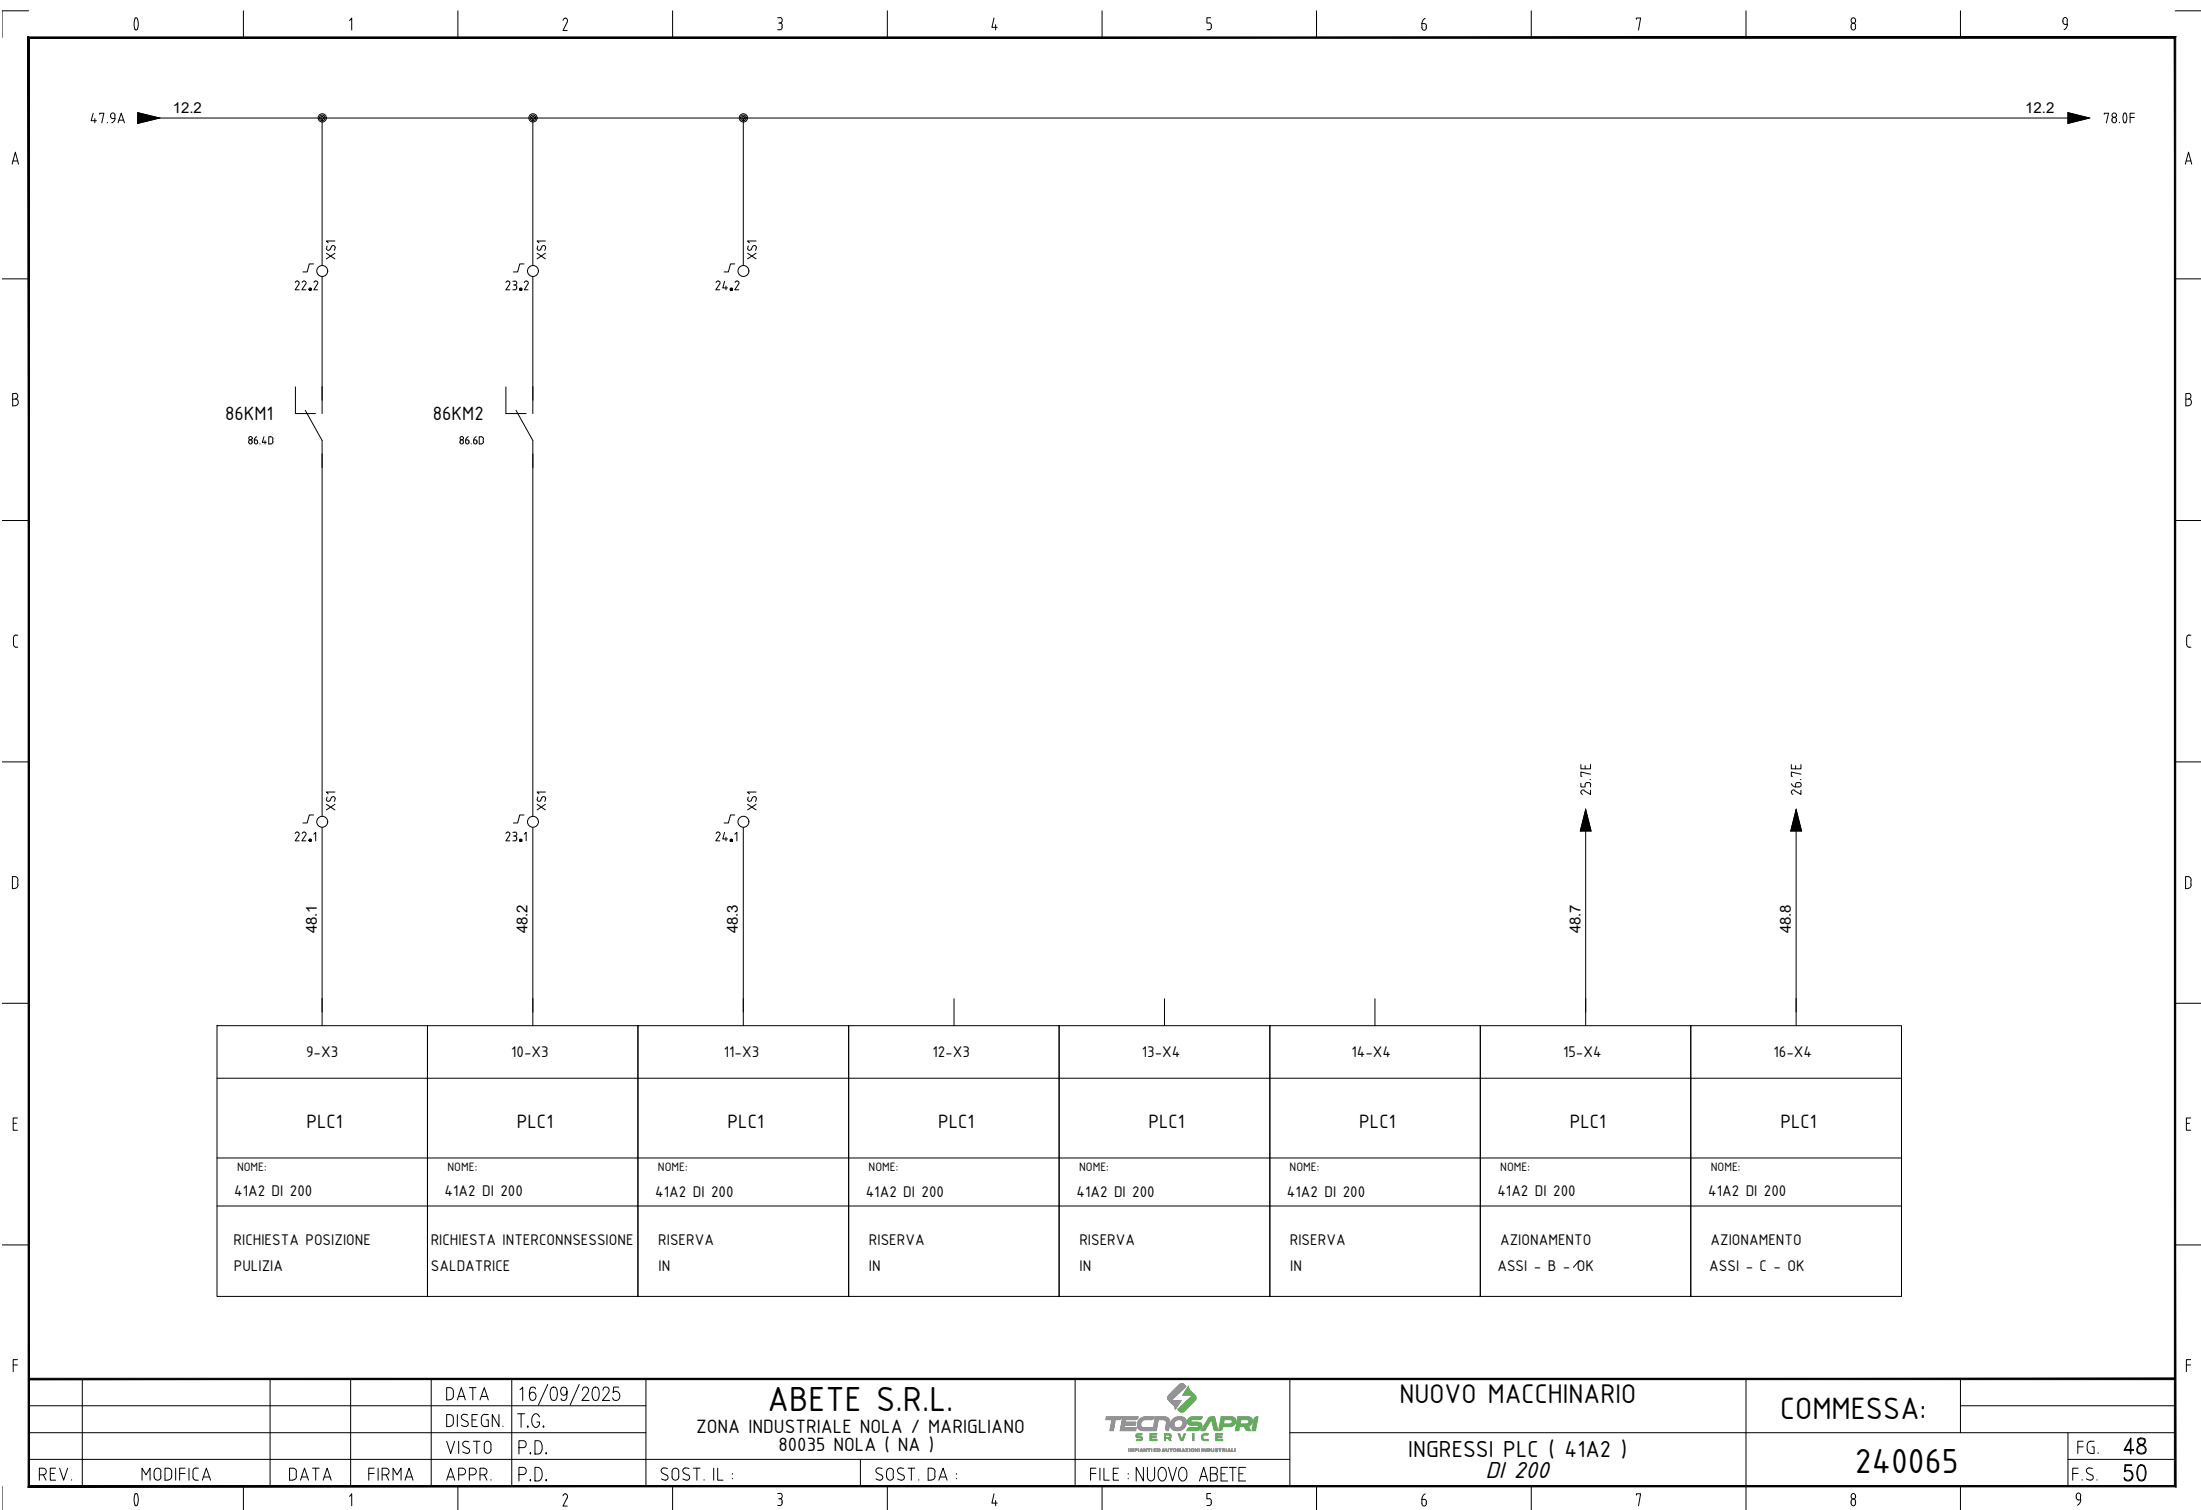

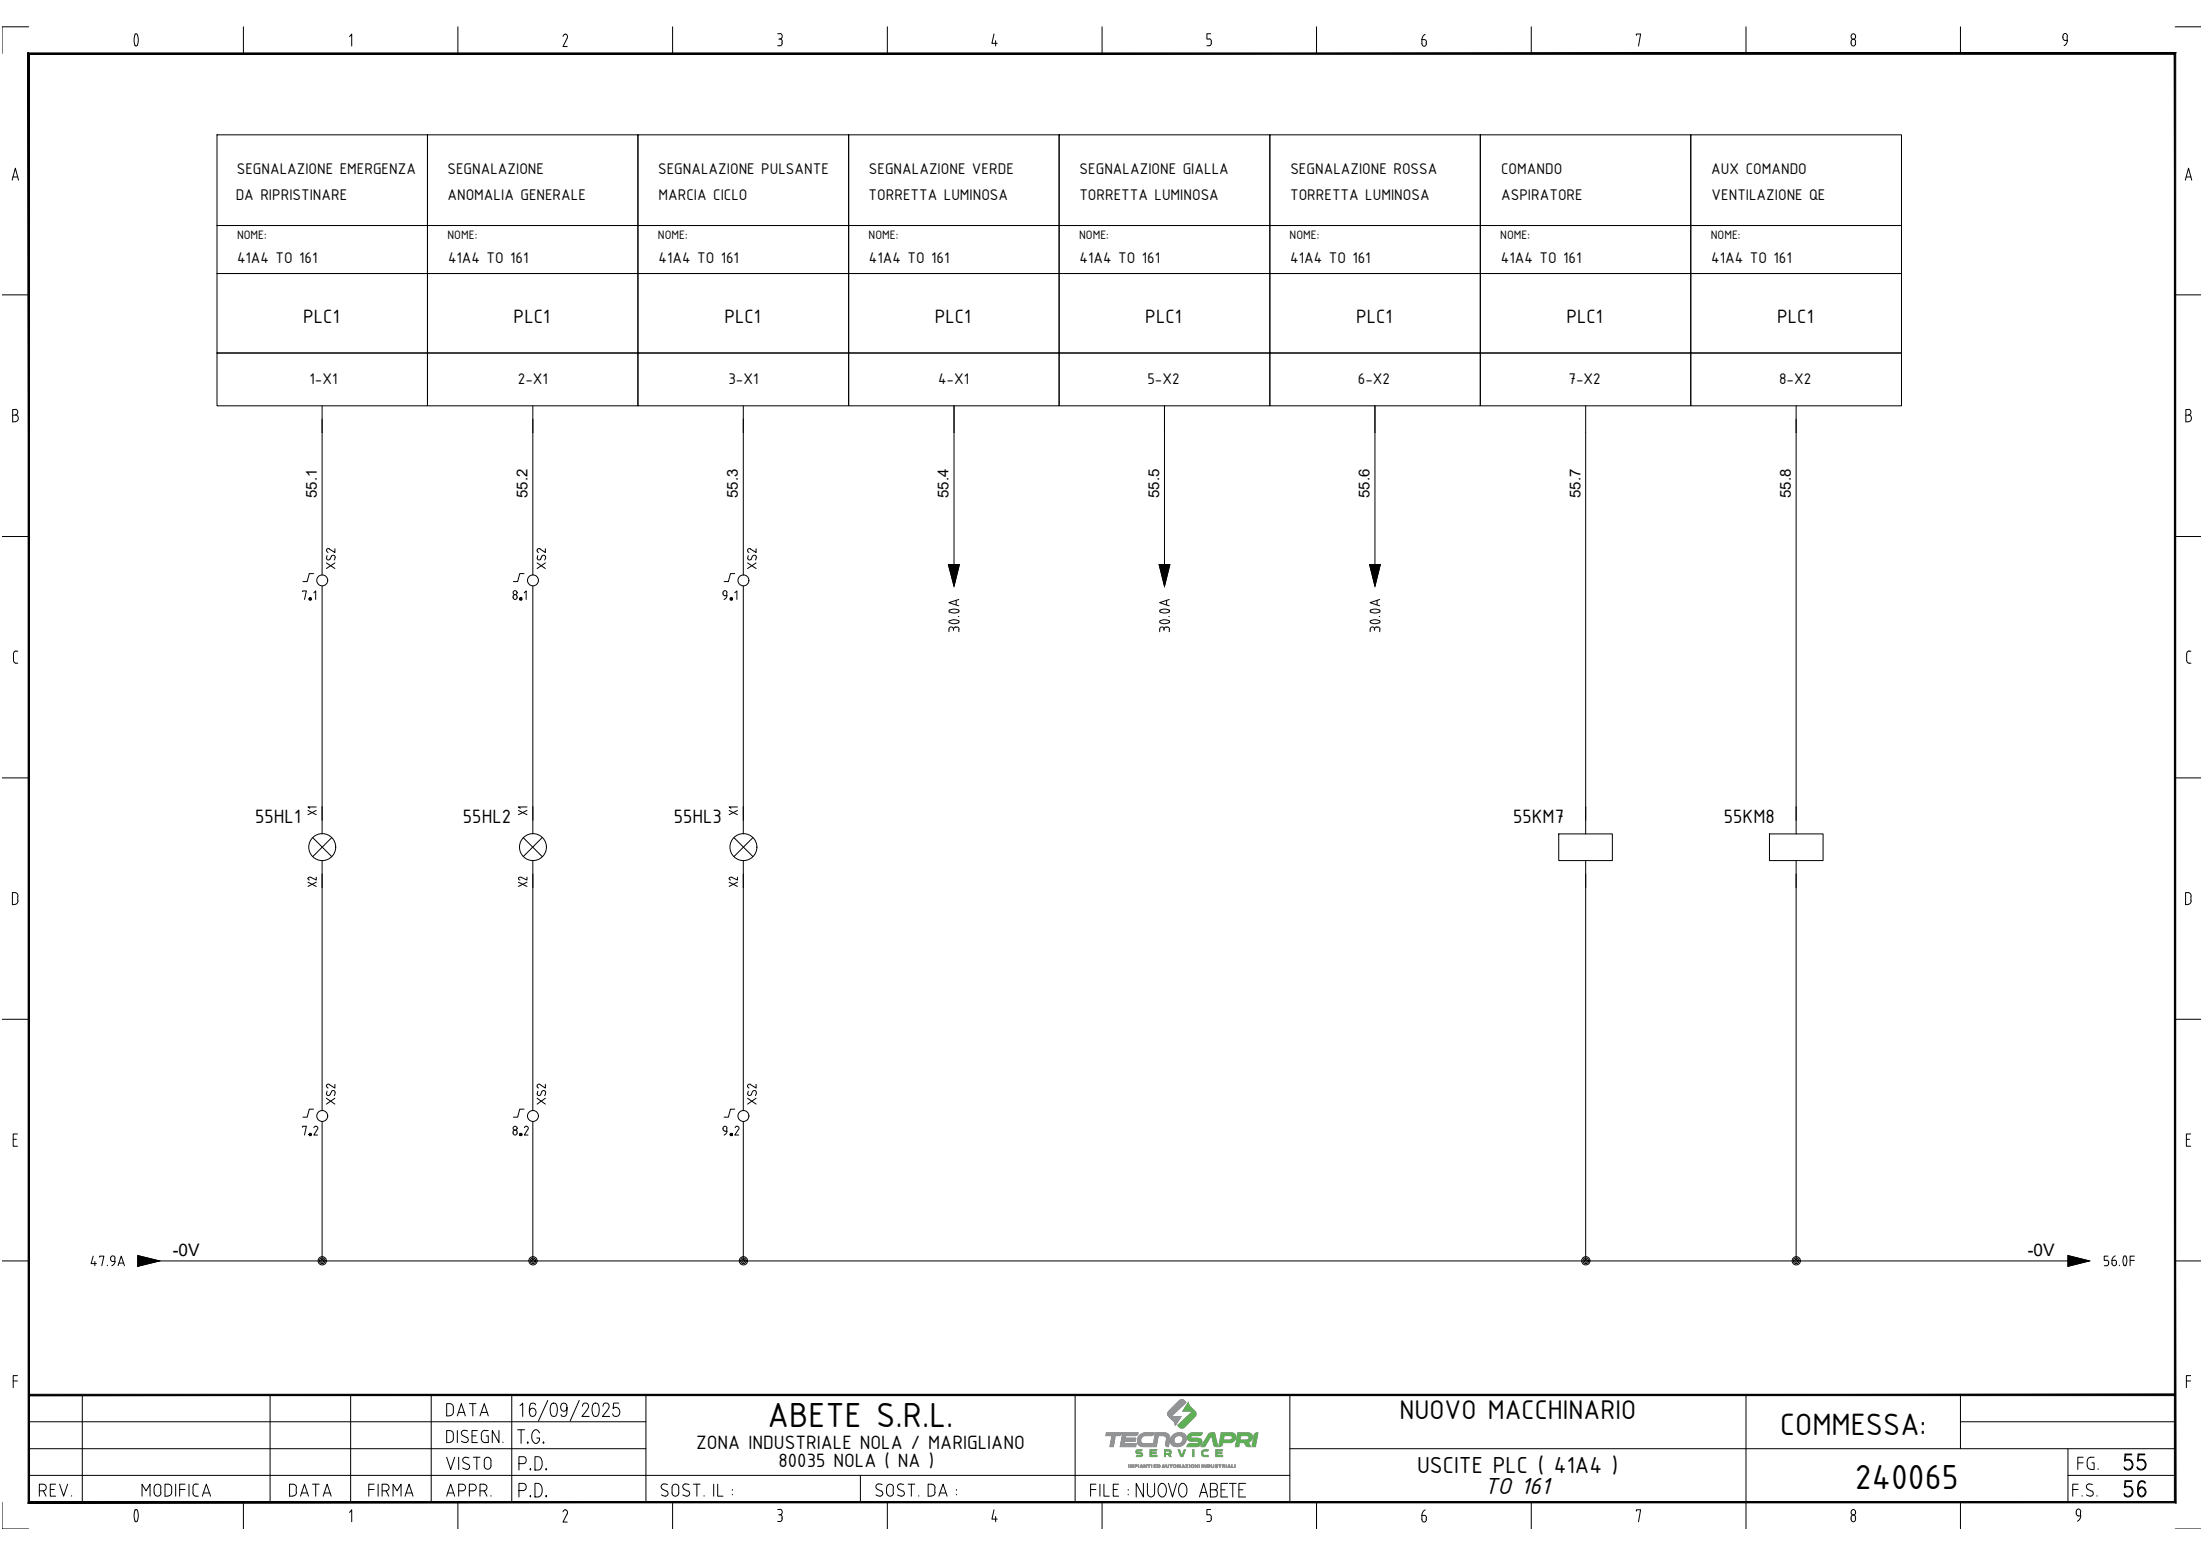

				DATA	16/09/2025	ABETE S.R.L. ZONA INDUSTRIALE NOLA / MARIGLIANO 80035 NOLA (NA)			NUOVO MACCHINARIO		COMMESSA:		
				DISEGN.	T.G.								
				VISTO	P.D.								
REV.	MODIFICA	DATA	FIRMA	APPR.	P.D.	SOST. IL :	SOST. DA :	FILE : NUOVO ABETE	USCITE PLC (41A4) TO 161		240065		FG. 55 F.S. 56

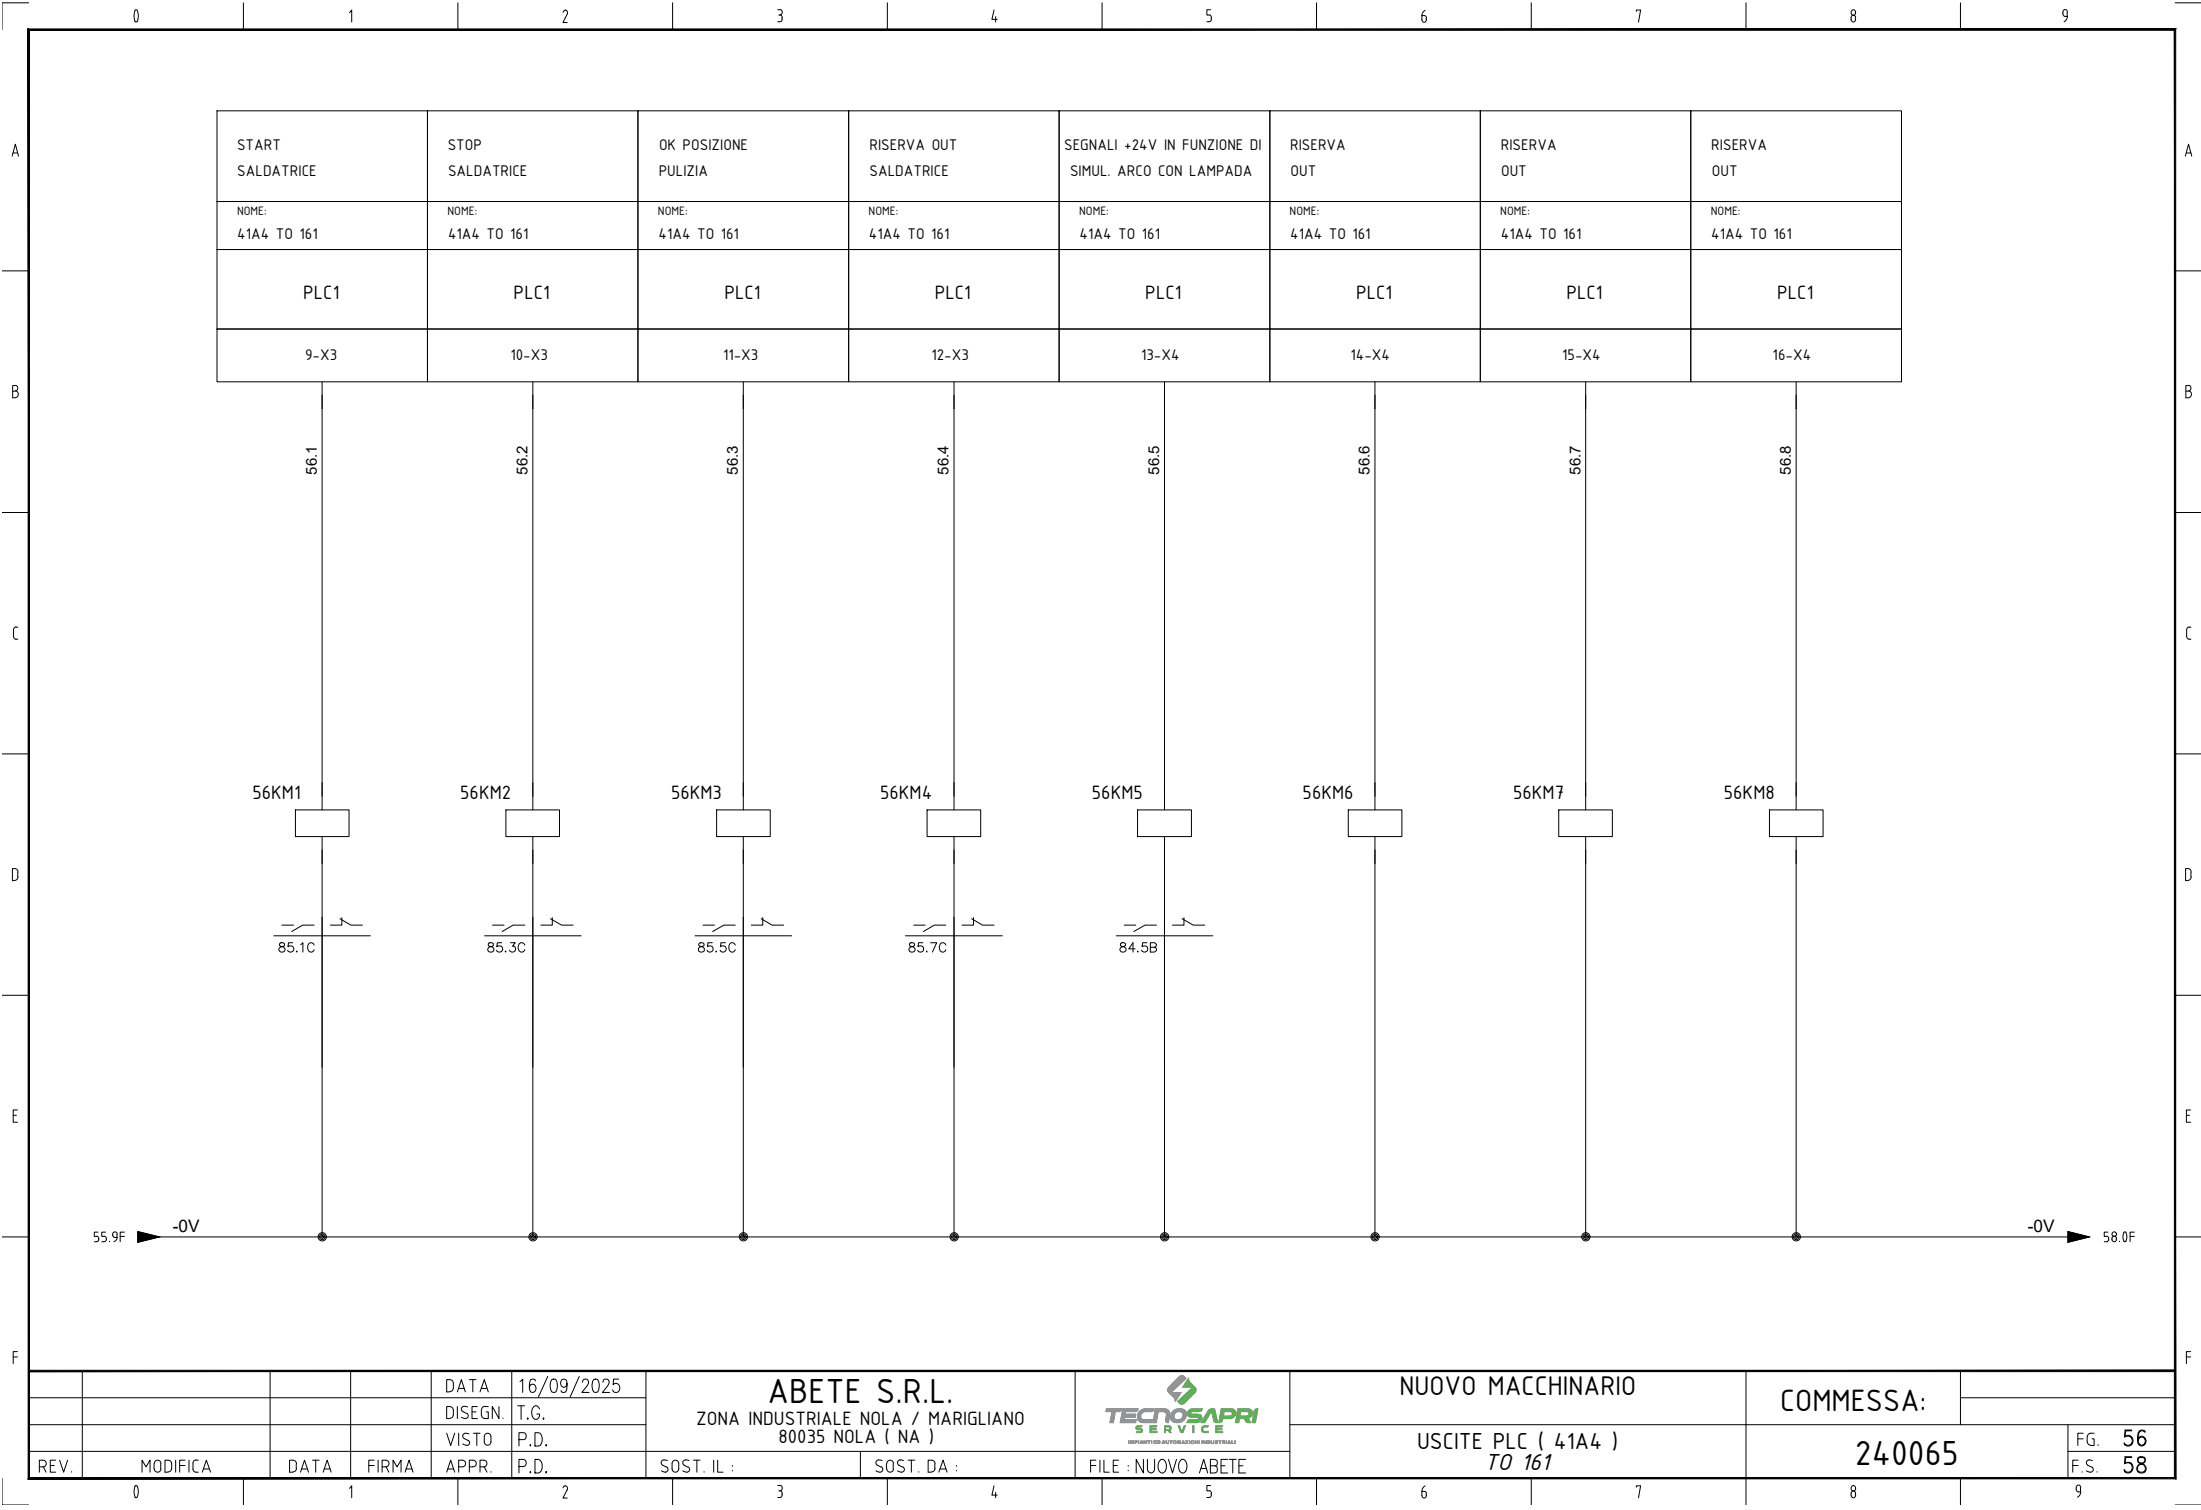

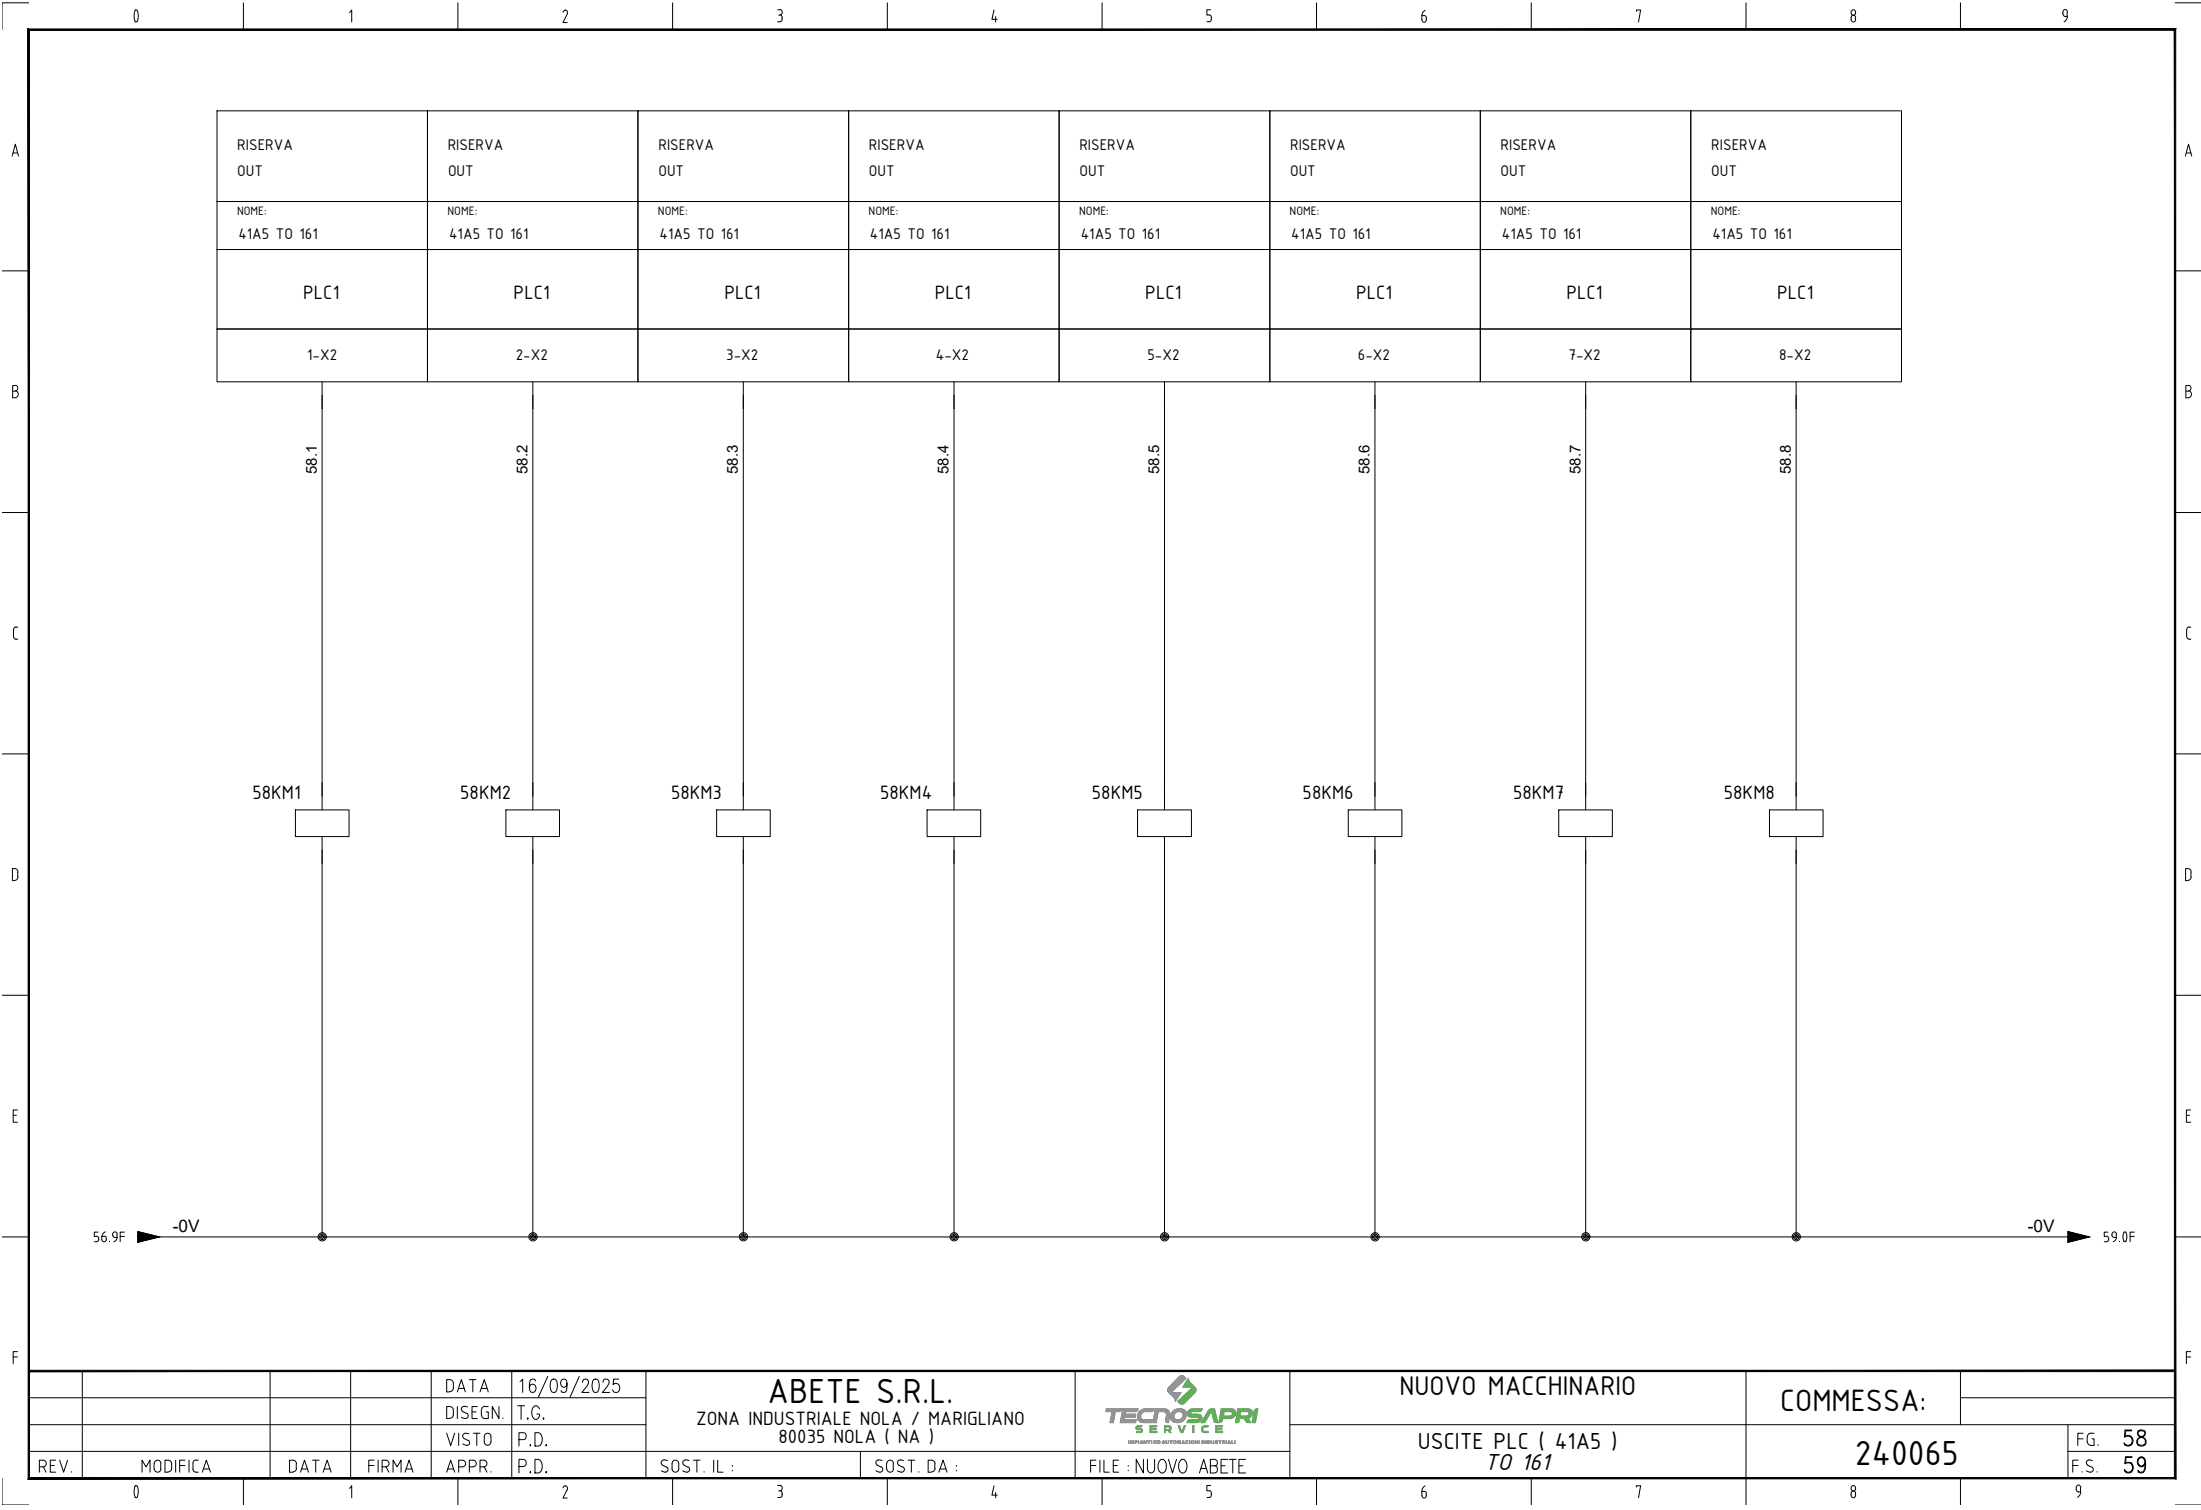

				DATA	16/09/2025	ABETE S.R.L. ZONA INDUSTRIALE NOLA / MARIGLIANO 80035 NOLA (NA)			NUOVO MACCHINARIO		COMMESSA:			
				DISEGN.	T.G.									
				VISTO	P.D.									
REV.	MODIFICA	DATA	FIRMA	APPR.	P.D.	SOST. IL :	SOST. DA :	FILE : NUOVO ABETE	USCITE PLC (41A5) TO 161		240065		F.S.	59

A

A

B

B

C

C

D

D


E

E

F

F

ELETTROSERRATURA	START / PAUSA	ABILITAZIONE ASSI	ABILITAZIONE GENERATORE	ASPIRATORE ON / OFF	REFRIGERATORE ON / OFF	LUCI MACCHINA ON / OFF	RISERVA OUT
NOME: 41A5 TO 161	NOME: 41A5 TO 161	NOME: 41A5 TO 161	NOME: 41A5 TO 161	NOME: 41A5 TO 161	NOME: 41A5 TO 161	NOME: 41A5 TO 161	NOME: 41A5 TO 161
PLC1	PLC1	PLC1	PLC1	PLC1	PLC1	PLC1	PLC1
9-X3	10-X3	11-X3	12-X3	13-X4	14-X4	15-X4	16-X4

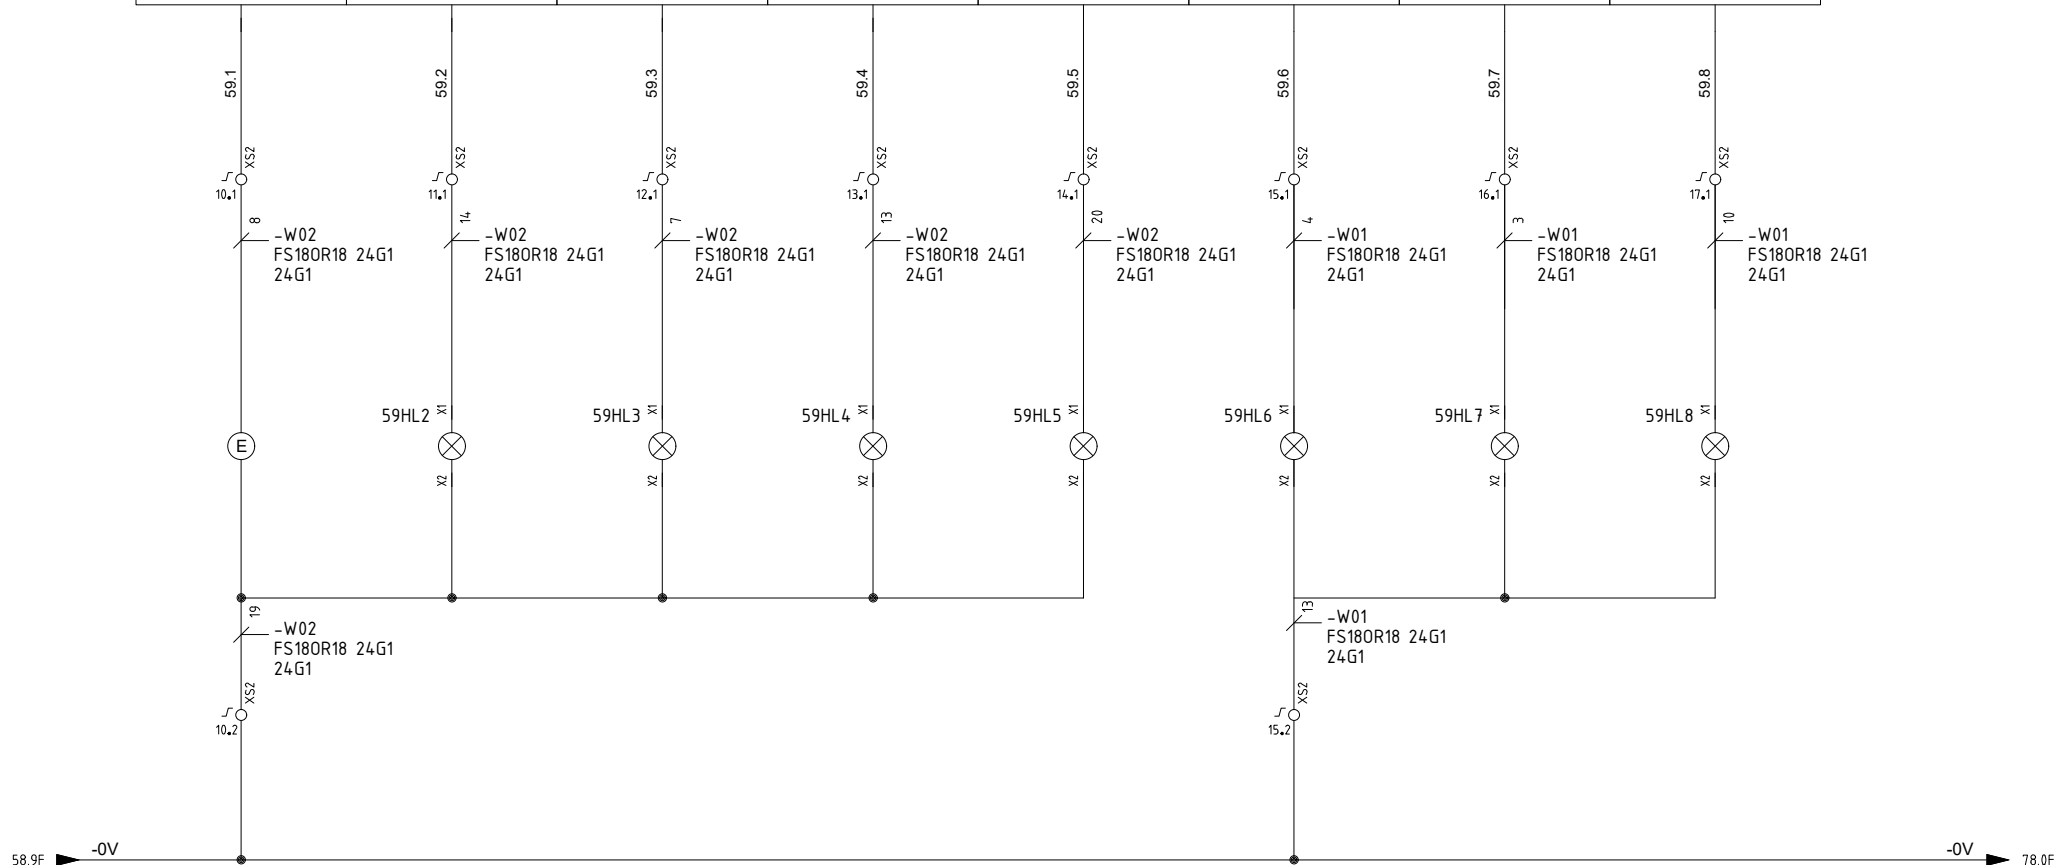

REV.	MODIFICA	DATA	FIRMA	APPR.	P.D.	SOST. IL :	SOST. DA :	FILE : NUOVO ABETE	NUOVO MACCHINARIO	COMMESSA:	FG. 59
									USCITE PLC (41A5) TO 161	240065	F.S. 61

RISERVA OUT	RISERVA OUT	RISERVA OUT	RISERVA OUT	RISERVA OUT	RISERVA OUT	RISERVA OUT	RISERVA OUT
NOME: 41A6 TO 161	NOME: 41A6 TO 161	NOME: 41A6 TO 161	NOME: 41A6 TO 161	NOME: 41A6 TO 161	NOME: 41A6 TO 161	NOME: 41A6 TO 161	NOME: 41A6 TO 161
PLC1	PLC1	PLC1	PLC1	PLC1	PLC1	PLC1	PLC1
1-X1	2-X1	3-X1	4-X1	5-X2	6-X2	7-X2	8-X2

			DATA	16/09/2025	ABETE S.R.L. ZONA INDUSTRIALE NOLA / MARIGLIANO 80035 NOLA (NA)		 ESPANSIONE AUTOMAZIONE INDUSTRIALI	NUOVO MACCHINARIO		COMMESSA:			
			DISEGN.	T.G.									
			VISTO	P.D.									
REV.	MODIFICA	DATA	FIRMA	APPR.	P.D.	SOST. IL :	SOST. DA :	FILE : NUOVO ABETE	USCITE PLC (41A6) TO 161 RISERVA		240065		FG. 61
													F.S. 62

RISERVA OUT	RISERVA OUT	RISERVA OUT	RISERVA OUT	RISERVA OUT	RISERVA OUT	RISERVA OUT	RISERVA OUT
NOME: 41A6 TO 161	NOME: 41A6 TO 161	NOME: 41A6 TO 161	NOME: 41A6 TO 161	NOME: 41A6 TO 161	NOME: 41A6 TO 161	NOME: 41A6 TO 161	NOME: 41A6 TO 161
PLC1	PLC1	PLC1	PLC1	PLC1	PLC1	PLC1	PLC1
9-X3	10-X3	11-X3	12-X3	13-X4	14-X4	15-X4	16-X4


				DATA	16/09/2025	ABETE S.R.L. ZONA INDUSTRIALE NOLA / MARIGLIANO 80035 NOLA (NA)			NUOVO MACCHINARIO		COMMESSA:			
				DISEGN.	T.G.									
				VISTO	P.D.									
REV.	MODIFICA	DATA	FIRMA	APPR.	P.D.	SOST. IL :	SOST. DA :	FILE : NUOVO ABETE	USCITE PLC (41A6) TO 161 RISERVA		240065		FG. 62	F.S. 64

RISERVA OUT	RISERVA OUT	RISERVA OUT	RISERVA OUT	RISERVA OUT	RISERVA OUT	RISERVA OUT	RISERVA OUT
NOME: 41A7 TO 161	NOME: 41A7 TO 161	NOME: 41A7 TO 161	NOME: 41A7 TO 161	NOME: 41A7 TO 161	NOME: 41A7 TO 161	NOME: 41A7 TO 161	NOME: 41A7 TO 161
PLC1	PLC1	PLC1	PLC1	PLC1	PLC1	PLC1	PLC1
1-X1	2-X1	3-X1	4-X1	5-X2	6-X2	7-X2	8-X2

				DATA	16/09/2025	ABETE S.R.L. ZONA INDUSTRIALE NOLA / MARIGLIANO 80035 NOLA (NA)			NUOVO MACCHINARIO		COMMESSA:			
				DISEGN.	T.G.									
				VISTO	P.D.									
REV.	MODIFICA	DATA	FIRMA	APPR.	P.D.	SOST. IL :	SOST. DA :	FILE : NUOVO ABETE	USCITE PLC (41A7) TO 161 RISERVA		240065		FG. 64	F.S. 65


RISERVA OUT	RISERVA OUT	RISERVA OUT	RISERVA OUT	RISERVA OUT	RISERVA OUT	RISERVA OUT	RISERVA OUT
NOME: 41A7 TO 161	NOME: 41A7 TO 161	NOME: 41A7 TO 161	NOME: 41A7 TO 161	NOME: 41A7 TO 161	NOME: 41A7 TO 161	NOME: 41A7 TO 161	NOME: 41A7 TO 161
PLC1	PLC1	PLC1	PLC1	PLC1	PLC1	PLC1	PLC1
9-X3	10-X3	11-X3	12-X3	13-X4	14-X4	15-X4	16-X4

			DATA	16/09/2025	ABETE S.R.L. ZONA INDUSTRIALE NOLA / MARIGLIANO 80035 NOLA (NA)		 ESPANSIONE AUTOMAZIONE INDUSTRIALI	NUOVO MACCHINARIO		COMMESSA:			
			DISEGN.	T.G.									
			VISTO	P.D.									
REV.	MODIFICA	DATA	FIRMA	APPR.	P.D.	SOST. IL :	SOST. DA :	FILE : NUOVO ABETE	USCITE PLC (41A7) TO 161 RISERVA		240065		FG. 65
													F.S. 75

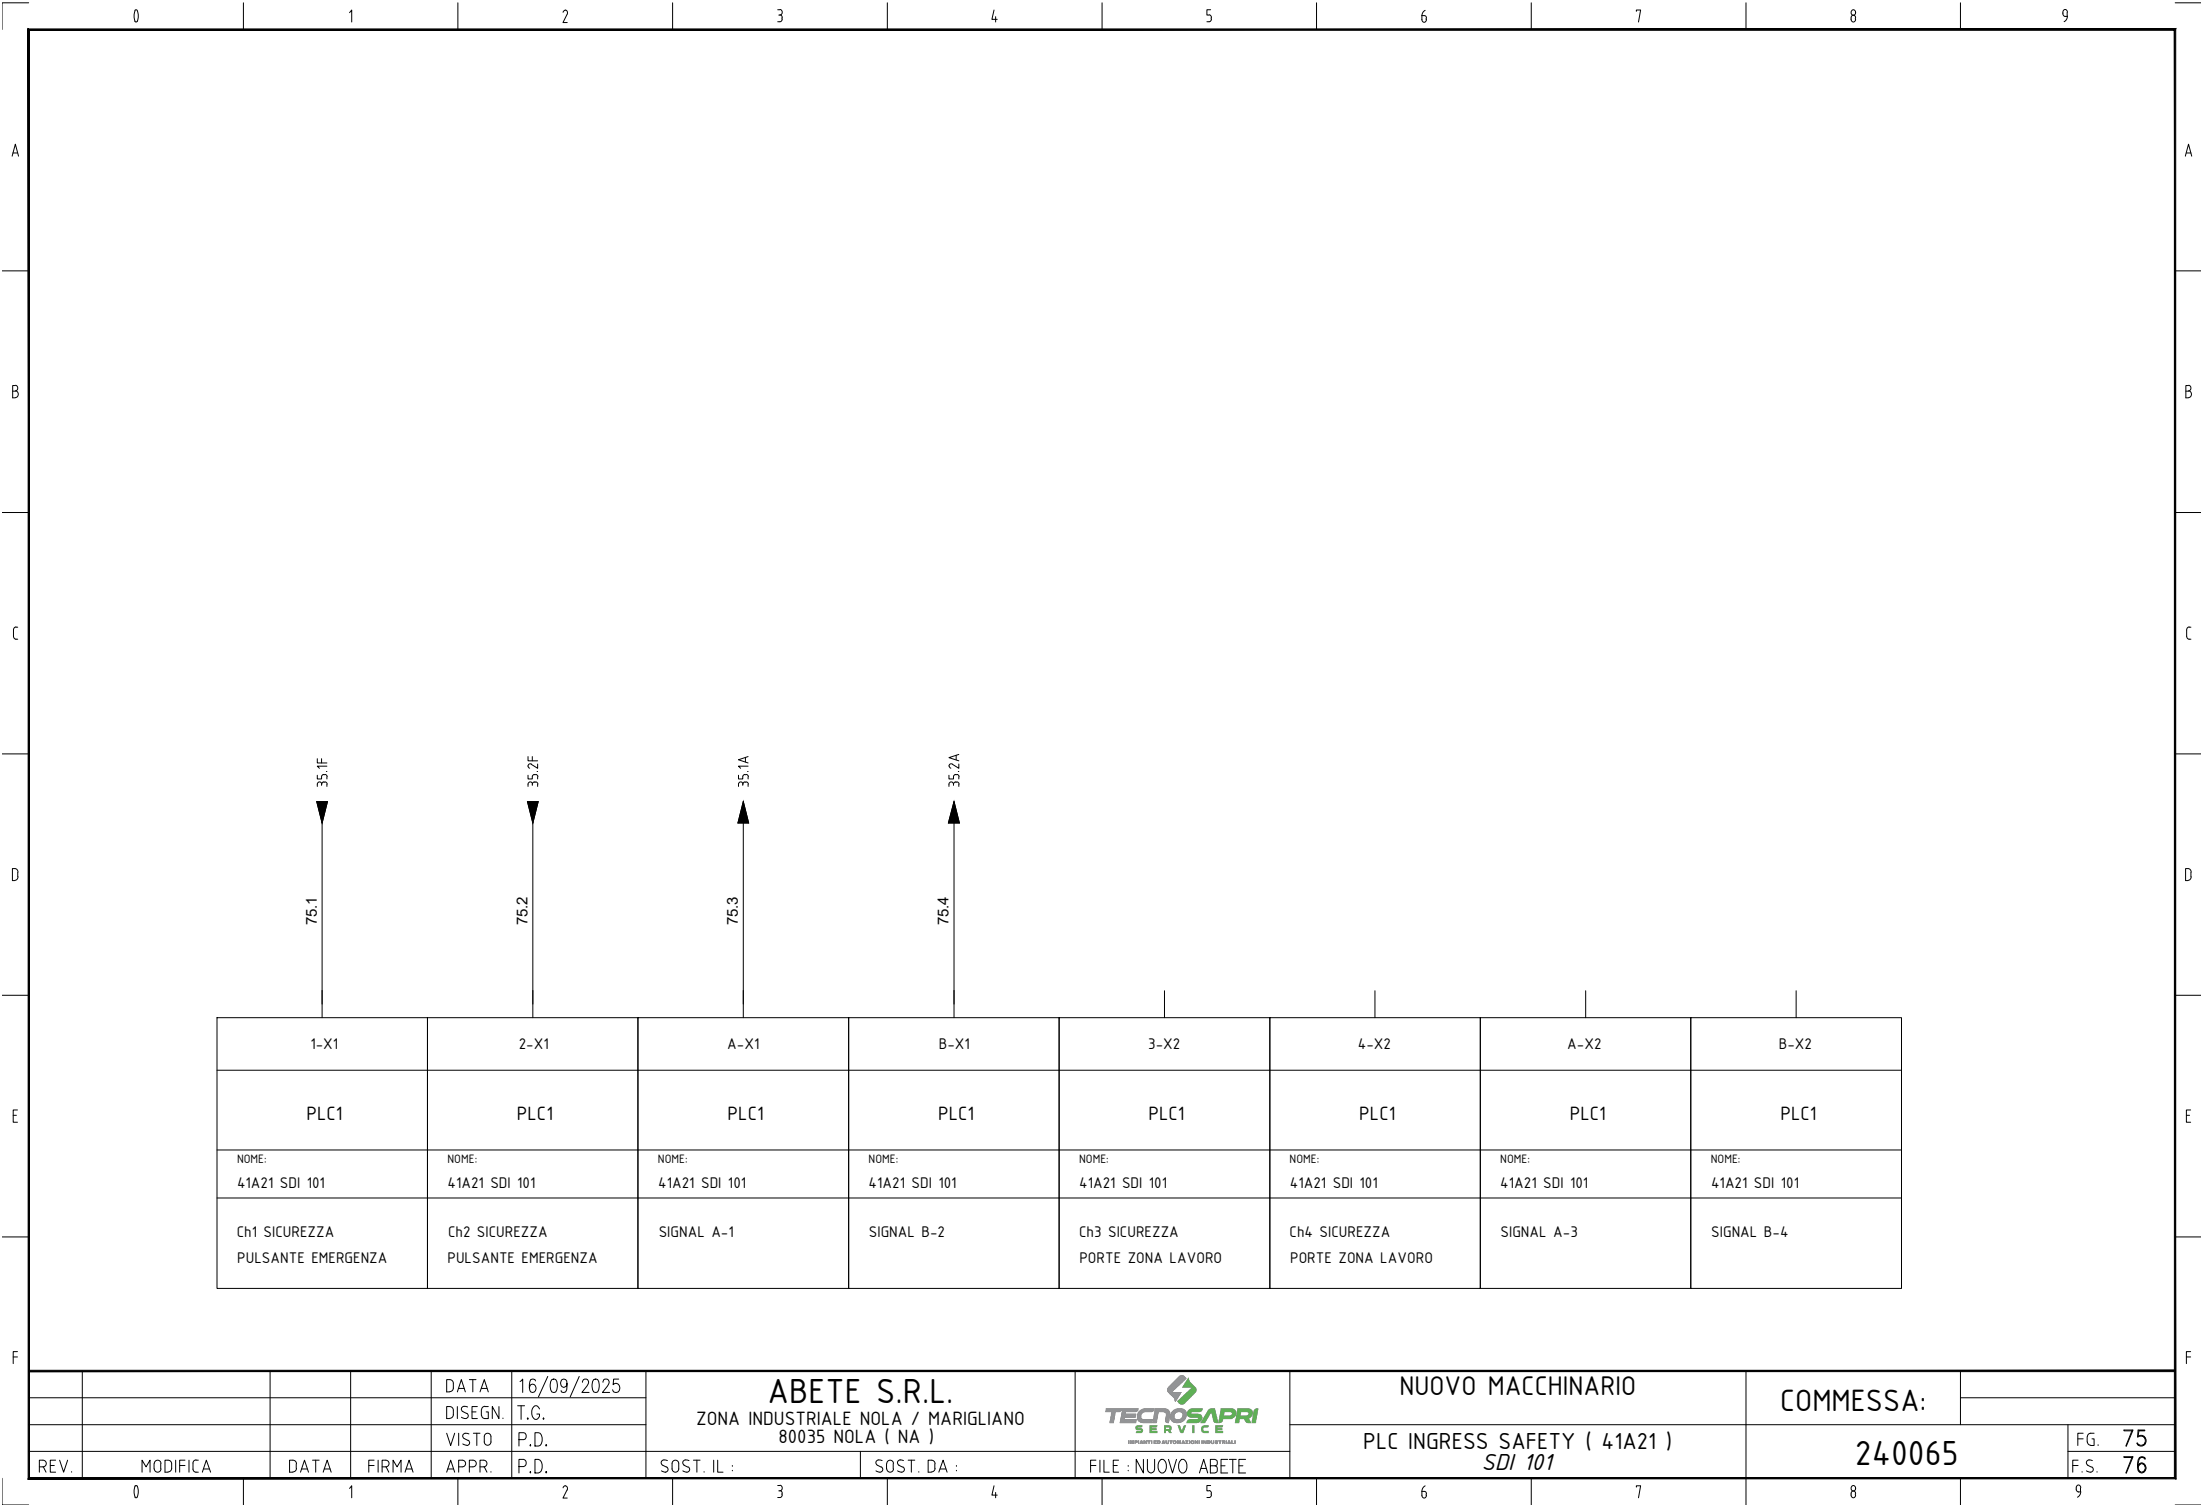


				DATA	16/09/2025	ABETE S.R.L. ZONA INDUSTRIALE NOLA / MARIGLIANO 80035 NOLA (NA)			NUOVO MACCHINARIO		COMMESSA:			
				DISEGN.	T.G.									
				VISTO	P.D.									
REV.	MODIFICA	DATA	FIRMA	APPR.	P.D.	SOST. IL :	SOST. DA :	FILE : NUOVO ABETE	PLC INGRESS SAFETY (41A21) SDI 101		240065		FG. 75 F.S. 76	

EMERGENZA DA SALDATRICE

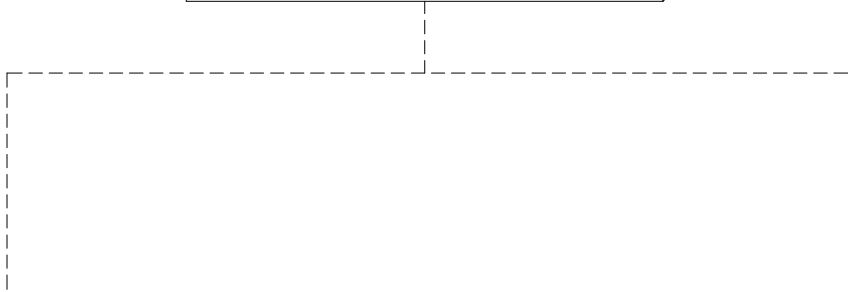


76.1 5.2	76.2 5.1	76.3 6.2	76.4 6.1				
X3	X3	X3	X3				
5-X3	6-X3	A-X3	B-X3	7-X4	8-X4	A-X4	B-X4
PLC1	PLC1	PLC1	PLC1	PLC1	PLC1	PLC1	PLC1
NOME: 41A21 SDI 101	NOME: 41A21 SDI 101	NOME: 41A21 SDI 101	NOME: 41A21 SDI 101	NOME: 41A21 SDI 101	NOME: 41A21 SDI 101	NOME: 41A21 SDI 101	NOME: 41A21 SDI 101
Ch5 SICUREZZA ESTERNA MODULO SPALMATURA	Ch6 SICUREZZA ESTERNA MODULO SPALMATURA	SIGNAL A-5	SIGNAL B-6				

				DATA	16/09/2025	ABETE S.R.L. ZONA INDUSTRIALE NOLA / MARIGLIANO 80035 NOLA (NA)			NUOVO MACCHINARIO		COMMESSA:		
				DISEGN.	T.G.								
				VISTO	P.D.						PLC INGRESSI SAFETY (41A21) SDI 101		240065
REV.	MODIFICA	DATA	FIRMA	APPR.	P.D.	SOST. IL :	SOST. DA :	FILE : NUOVO ABETE			F.S. 77		

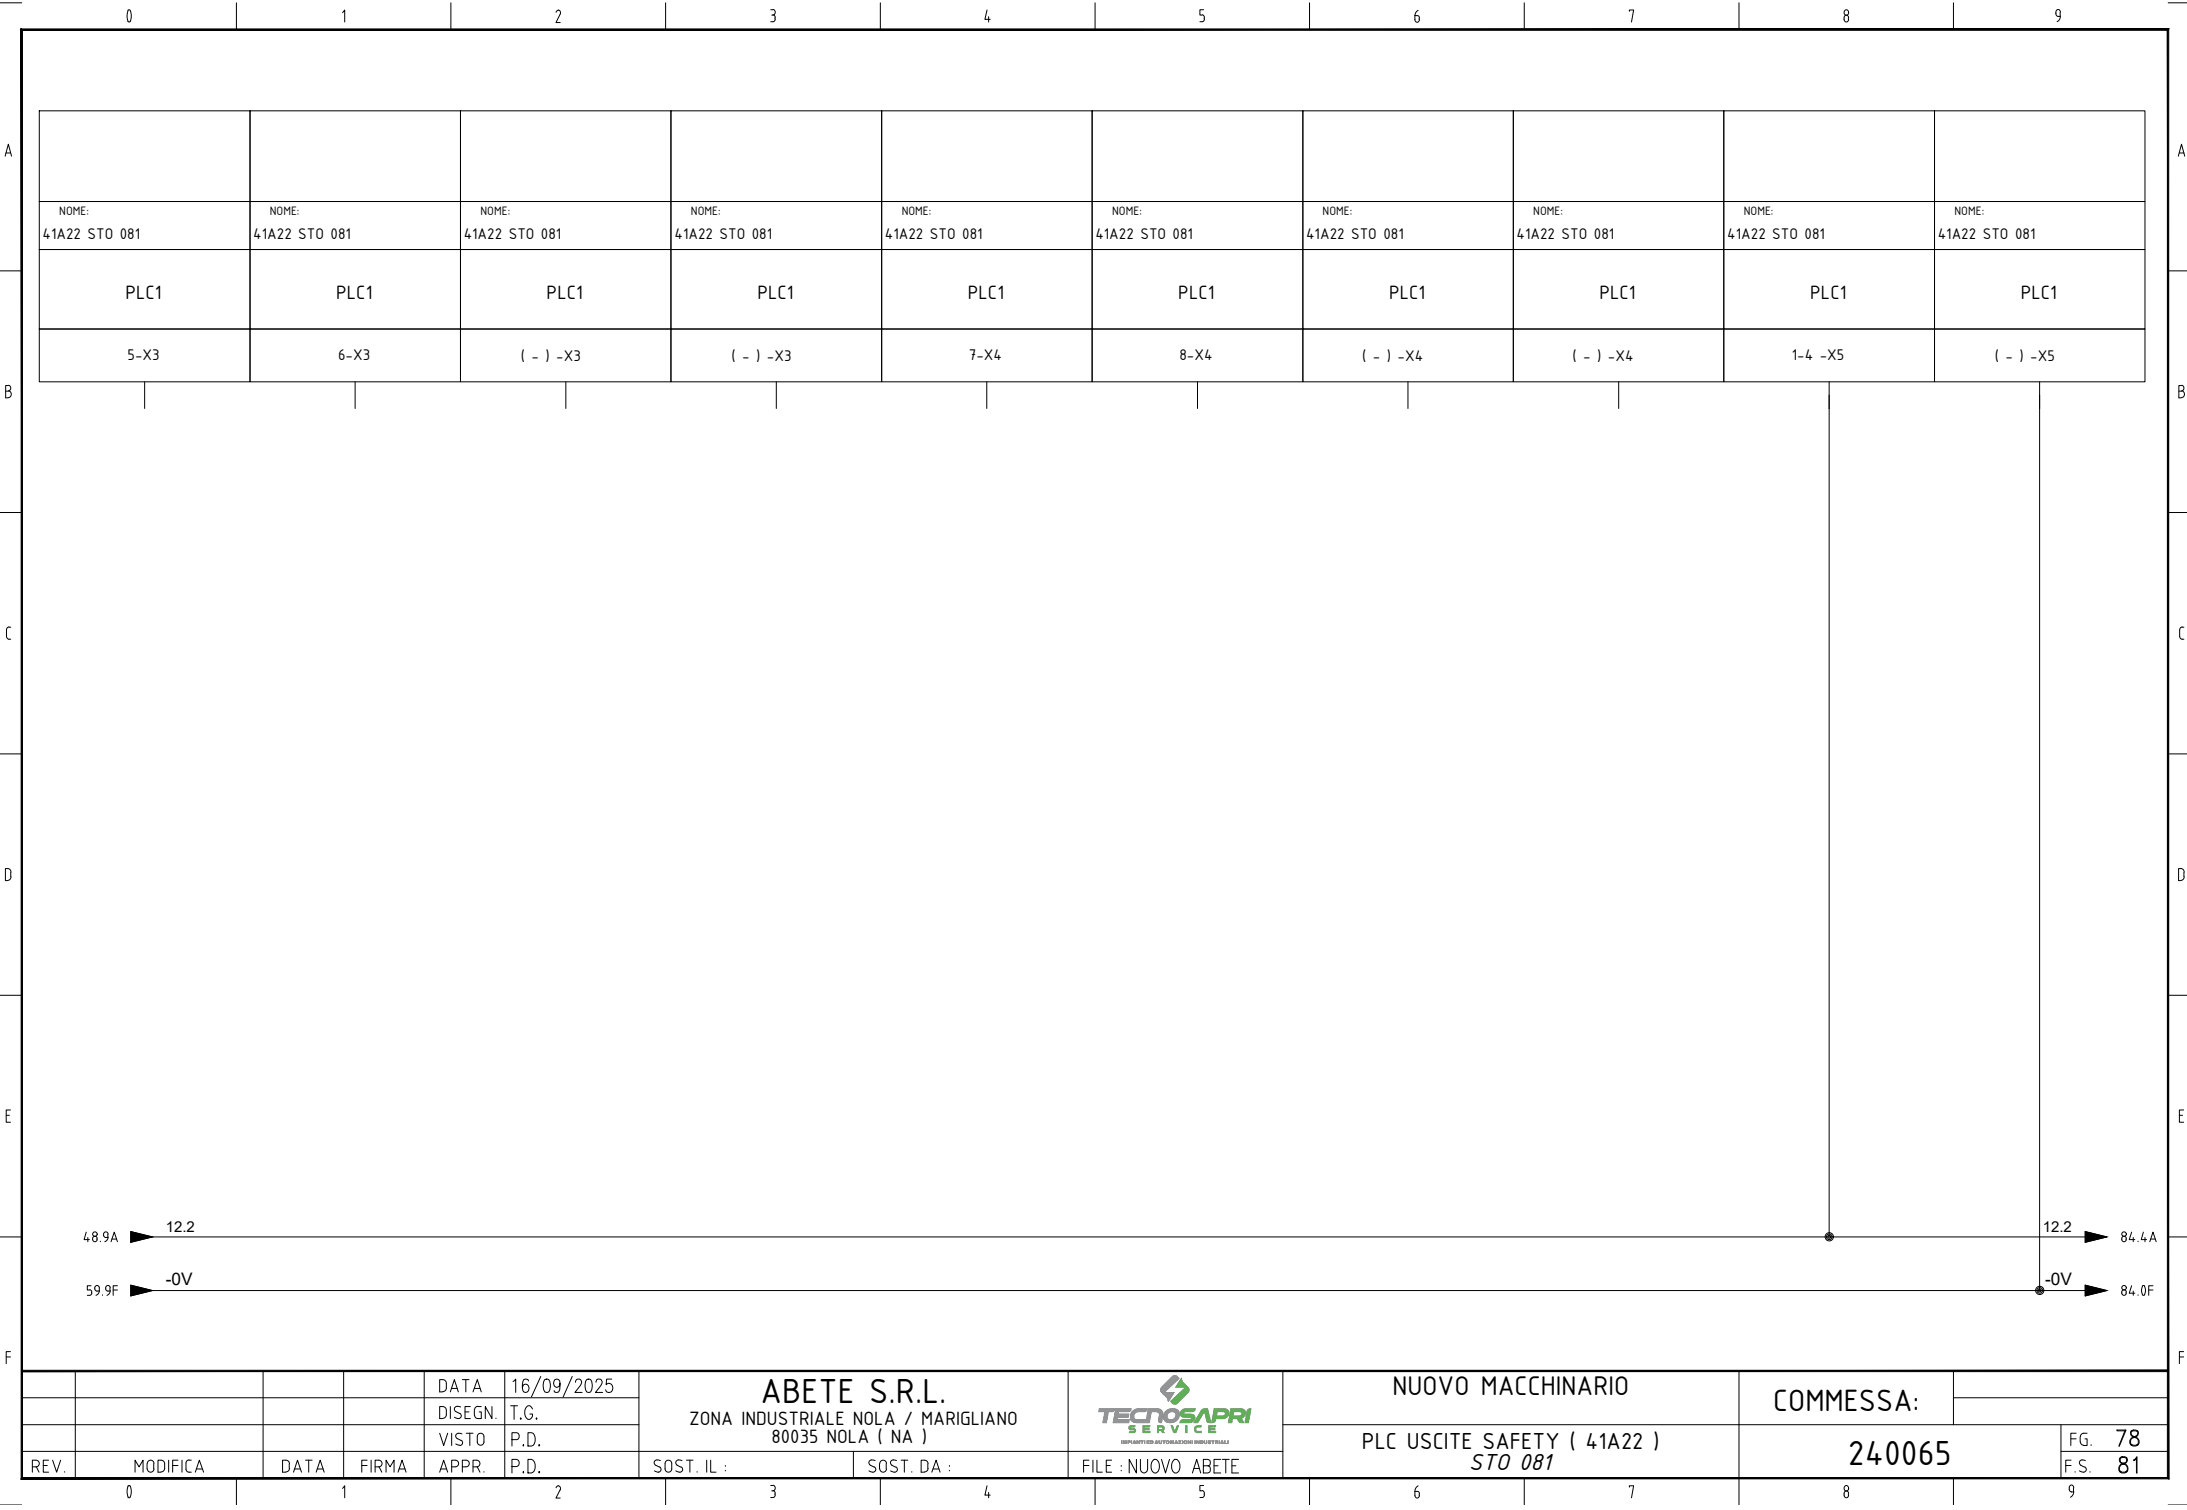


	0	1	2	3	4	5	6	7	8	9											
A												A									
B												B									
C												C									
D												D									
E												E									
F												F									
	1+ X1	1- X1	2+ X1	2- X1	3+ X2	3- X2	4+ X2	4- X2	5+ X3	5- X3	6+ X3	6- X3	R X4	R X4	R X4	R X4	R X5	R X5	K+ X5	K- X5	
	PLC1				PLC1				PLC1				PLC1				PLC1				
	NOME: 41A32 AI 075				NOME: 41A32 AI 075				NOME: 41A32 AI 075				NOME: 41A32 AI 075				NOME: 41A32 AI 075				
	RISERVA				RISERVA				RISERVA				RISERVA				RISERVA				
				DATA	16/09/2025	ABETE S.R.L. ZONA INDUSTRIALE NOLA / MARIGLIANO 80035 NOLA (NA)						NUOVO MACCHINARIO				COMMESSA:					
				DISEGN.	T.G.																
				VISTO	P.D.																
REV.	MODIFICA	DATA	FIRMA	APPR.	P.D.	SOST. IL :	SOST. DA :	FILE : NUOVO ABETE	INGRESSI ANALOGICI 0-10 V (41A32) AI 075				240065				FG. 82 F.S. 83				
	0	1	2	3	4	5	6	7	8	9											

	0	1	2	3	4	5	6	7	8	9										
A																				
B																				
C																				
D																				
E																				
F																				
	1+ X1	1- X1	2+ X1	2- X1	3+ X2	3- X2	4+ X2	4- X2	5+ X3	5- X3	6+ X3	6- X3	R X4	R X4	R X4	R X4	R X5	R X5	K+ X5	K- X5
	PLC1				PLC1				PLC1				PLC1				PLC1			
	NOME: 41A33 AI 075				NOME: 41A33 AI 075				NOME: 41A33 AI 075				NOME: 41A33 AI 075				NOME: 41A33 AI 075			
	RISERVA				RISERVA				RISERVA				RISERVA				RISERVA			
				DATA	16/09/2025	ABETE S.R.L. ZONA INDUSTRIALE NOLA / MARIGLIANO 80035 NOLA (NA)						NUOVO MACCHINARIO				COMMESSA:				
			DISEGN.	T.G.																
			VISTO	P.D.																
REV.	MODIFICA	DATA	FIRMA	APPR.	P.D.	SOST. IL :		SOST. DA :		FILE : NUOVO ABETE	INGRESSI ANALOGICI 0-10 V (41A33) AI 075				240065		FG. 83			
	0	1	2	3	4	5	6	7	8	9							F.S. 84			

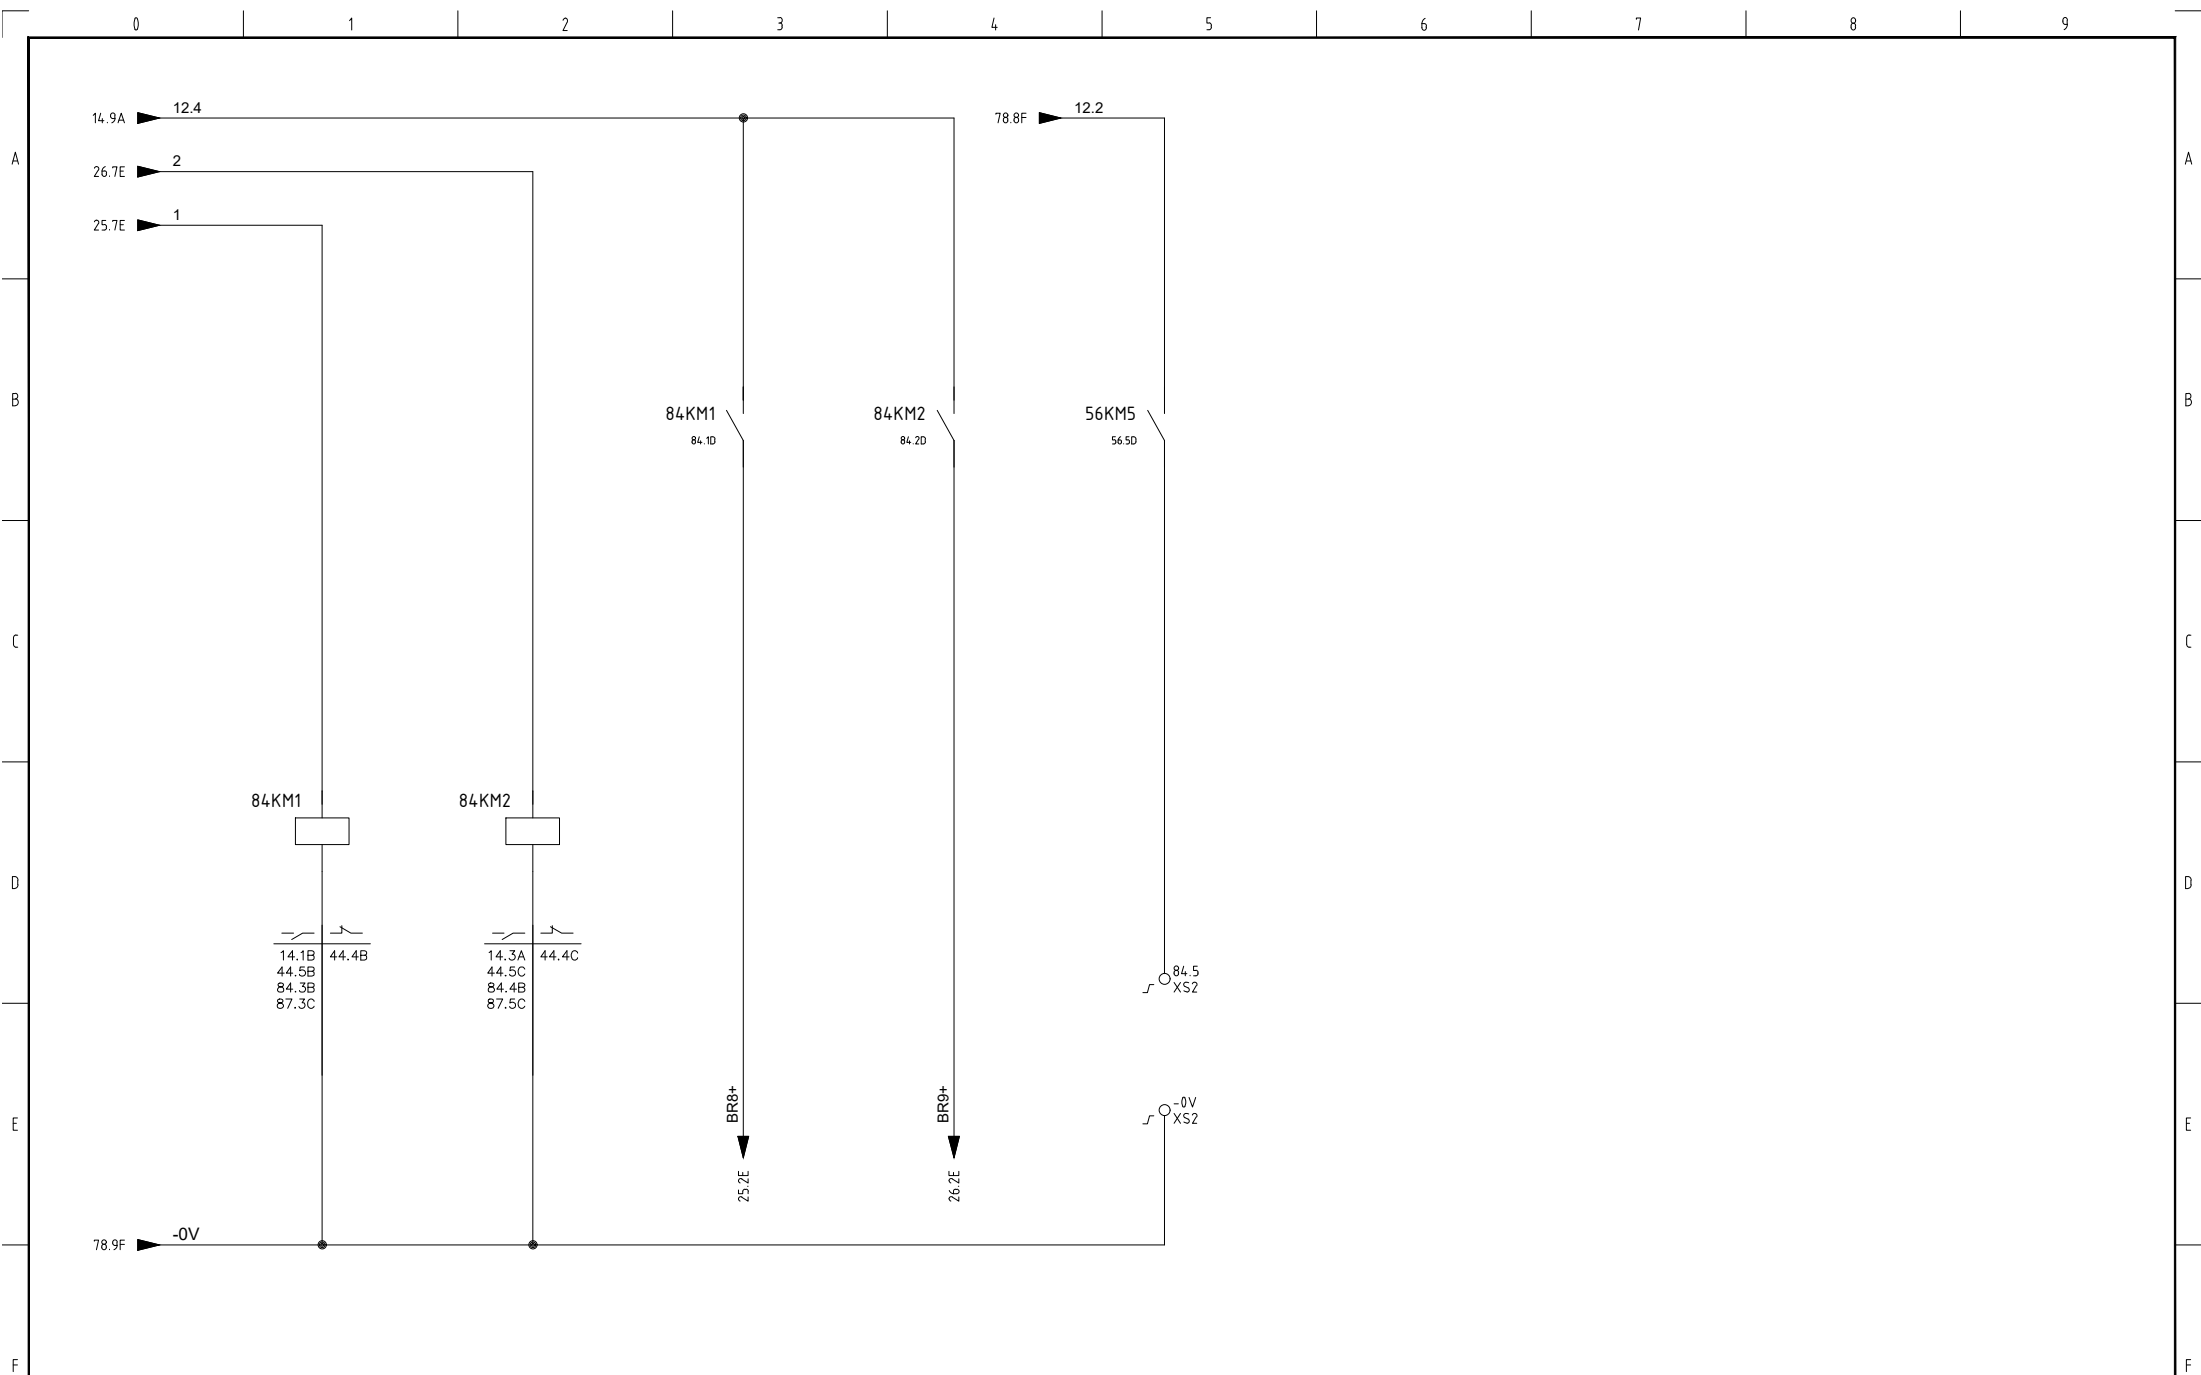

				DATA	16/09/2025	ABETE S.R.L. ZONA INDUSTRIALE NOLA / MARIGLIANO 80035 NOLA (NA)			TECNOSAPRI SERVICE REPLACEMENT AUTOMAZIONE INDUSTRIALE		NUOVO MACCHINARIO		COMMESSA:			
				DISEGN.	T.G.											
				VISTO	P.D.											
REV.	MODIFICA	DATA	FIRMA	APPR.	P.D.	SOST. IL :	SOST. DA :	FILE : NUOVO ABETE	CONTATTI FRENO (25INV1 - 26INV1)		240065				FG. 84	F.S. 85

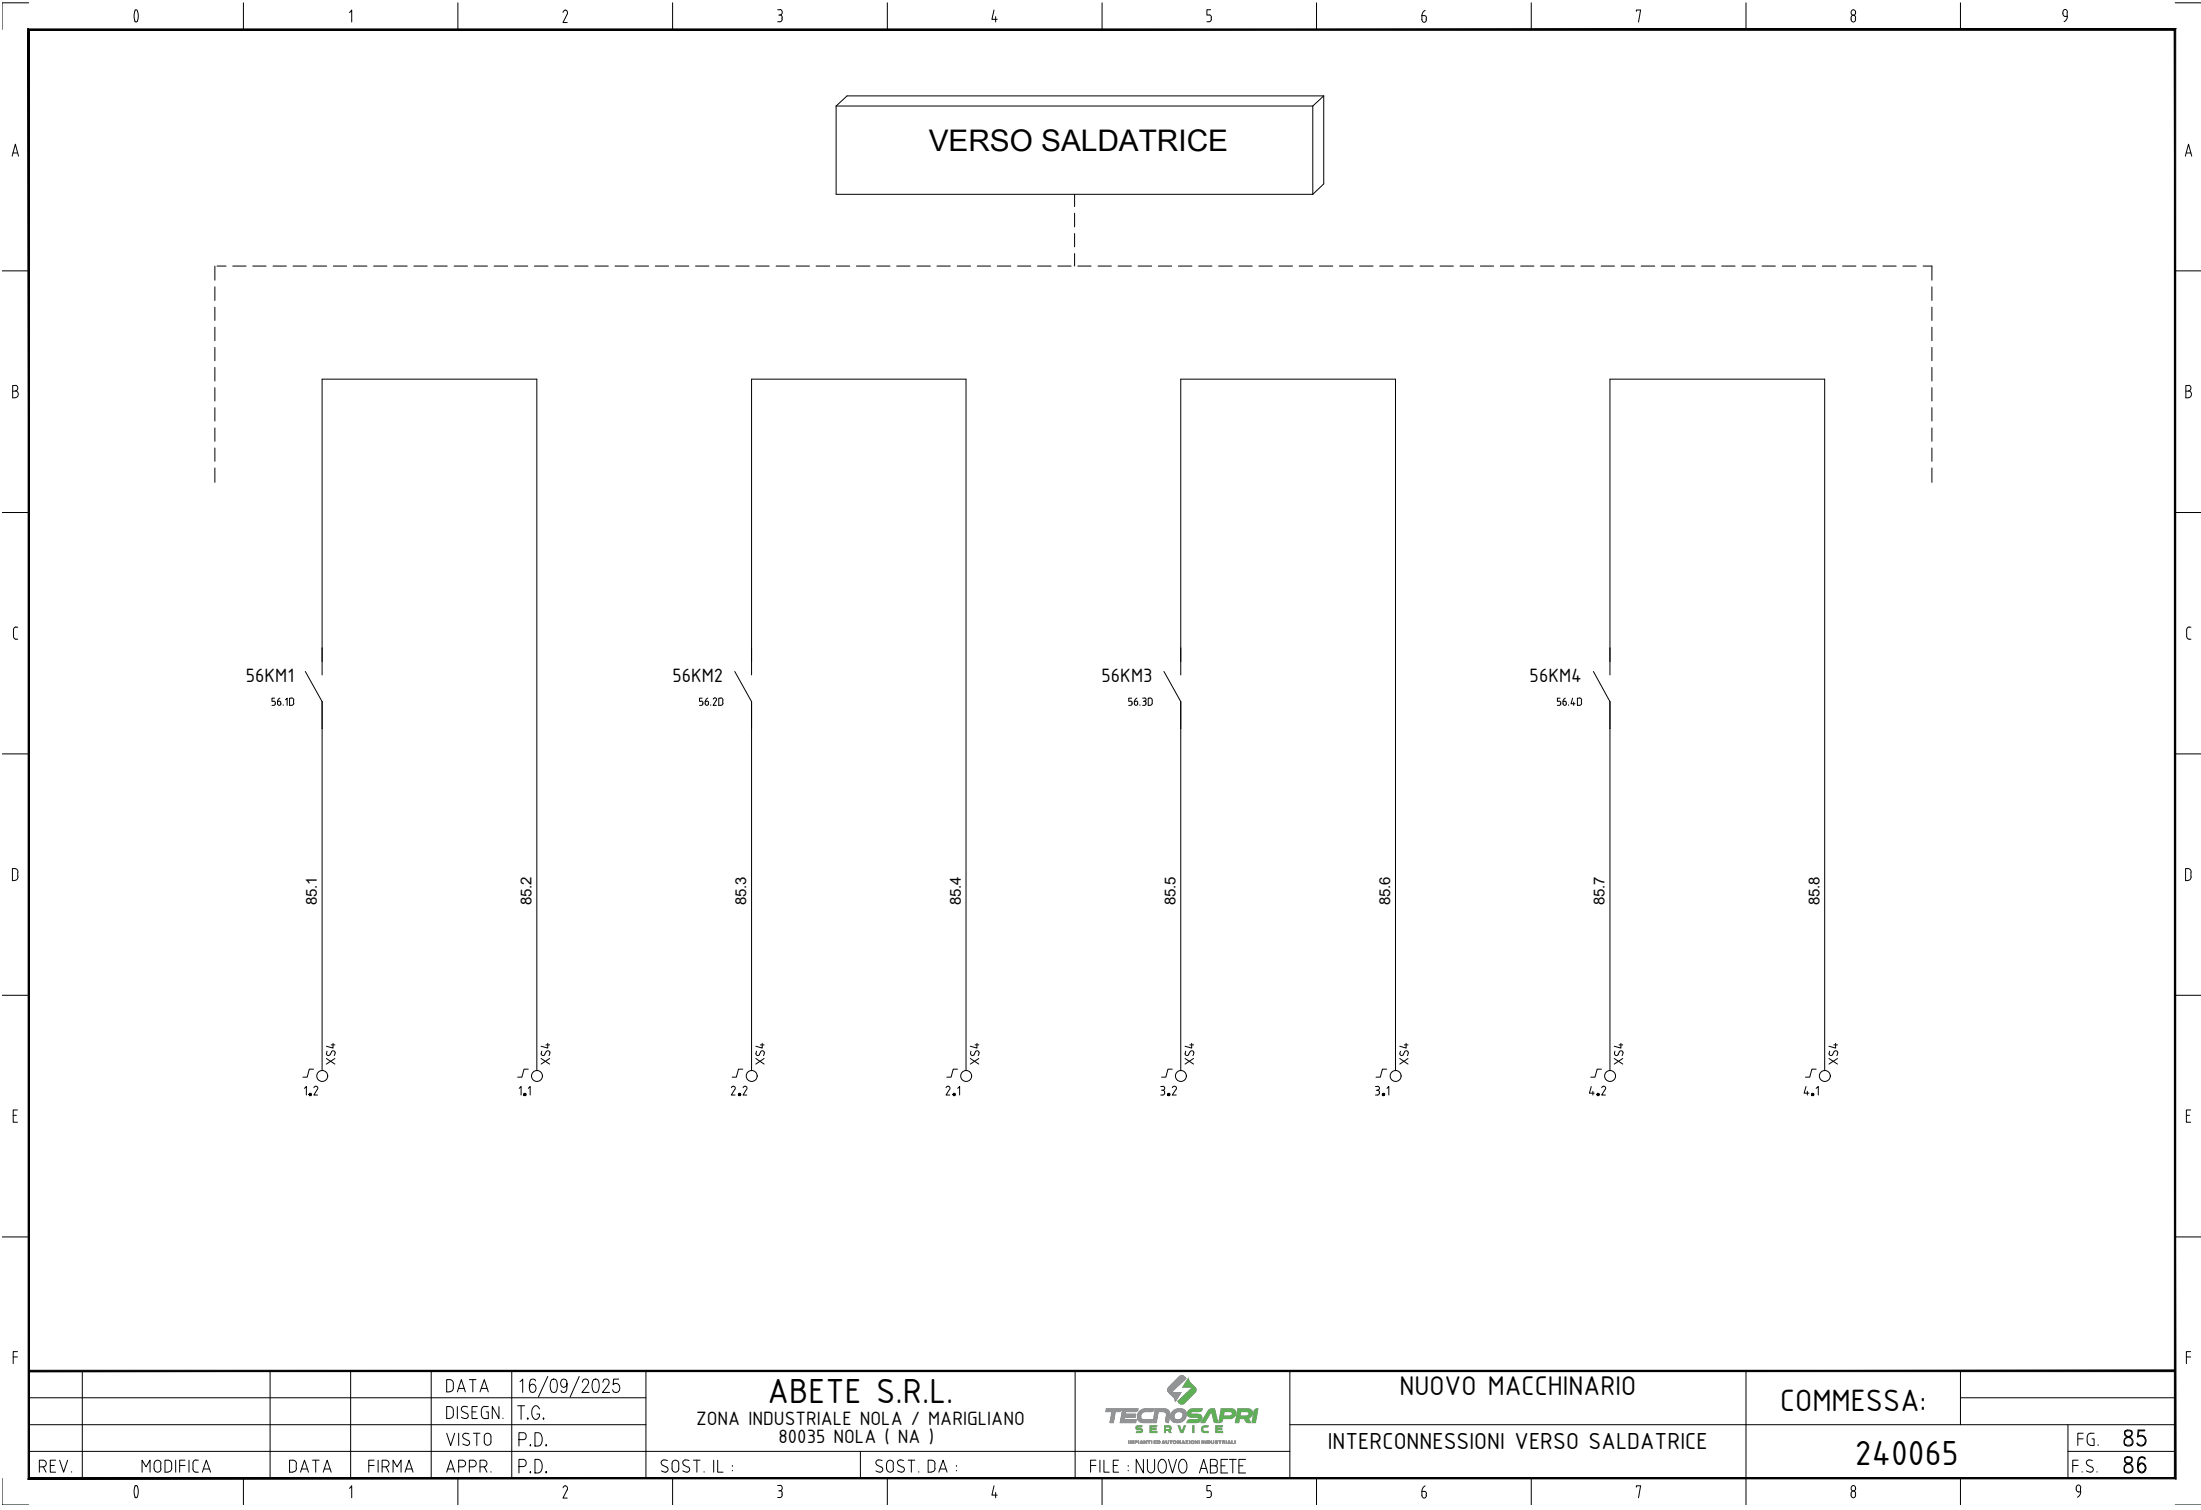

				DATA	16/09/2025
				DISEGN.	T.G.
				VISTO	P.D.
REV.	MODIFICA	DATA	FIRMA	APPR.	P.D.

ABETE S.R.L.	
ZONA INDUSTRIALE NOLA / MARIGLIANO	
80035 NOLA (NA)	
SOST. IL :	SOST. DA :




TECNOSAPRI
SERVICE

REPLAZI E RIFORNIMENTI AUTOMAZIONE INDUSTRIALE

FILE : NUOVO ABETE

NUOVO MACCHINARIO
INTERCONNESSIONI VERSO SALDATRICE

COMMESSA:	
240065	FG. 85 F.S. 86

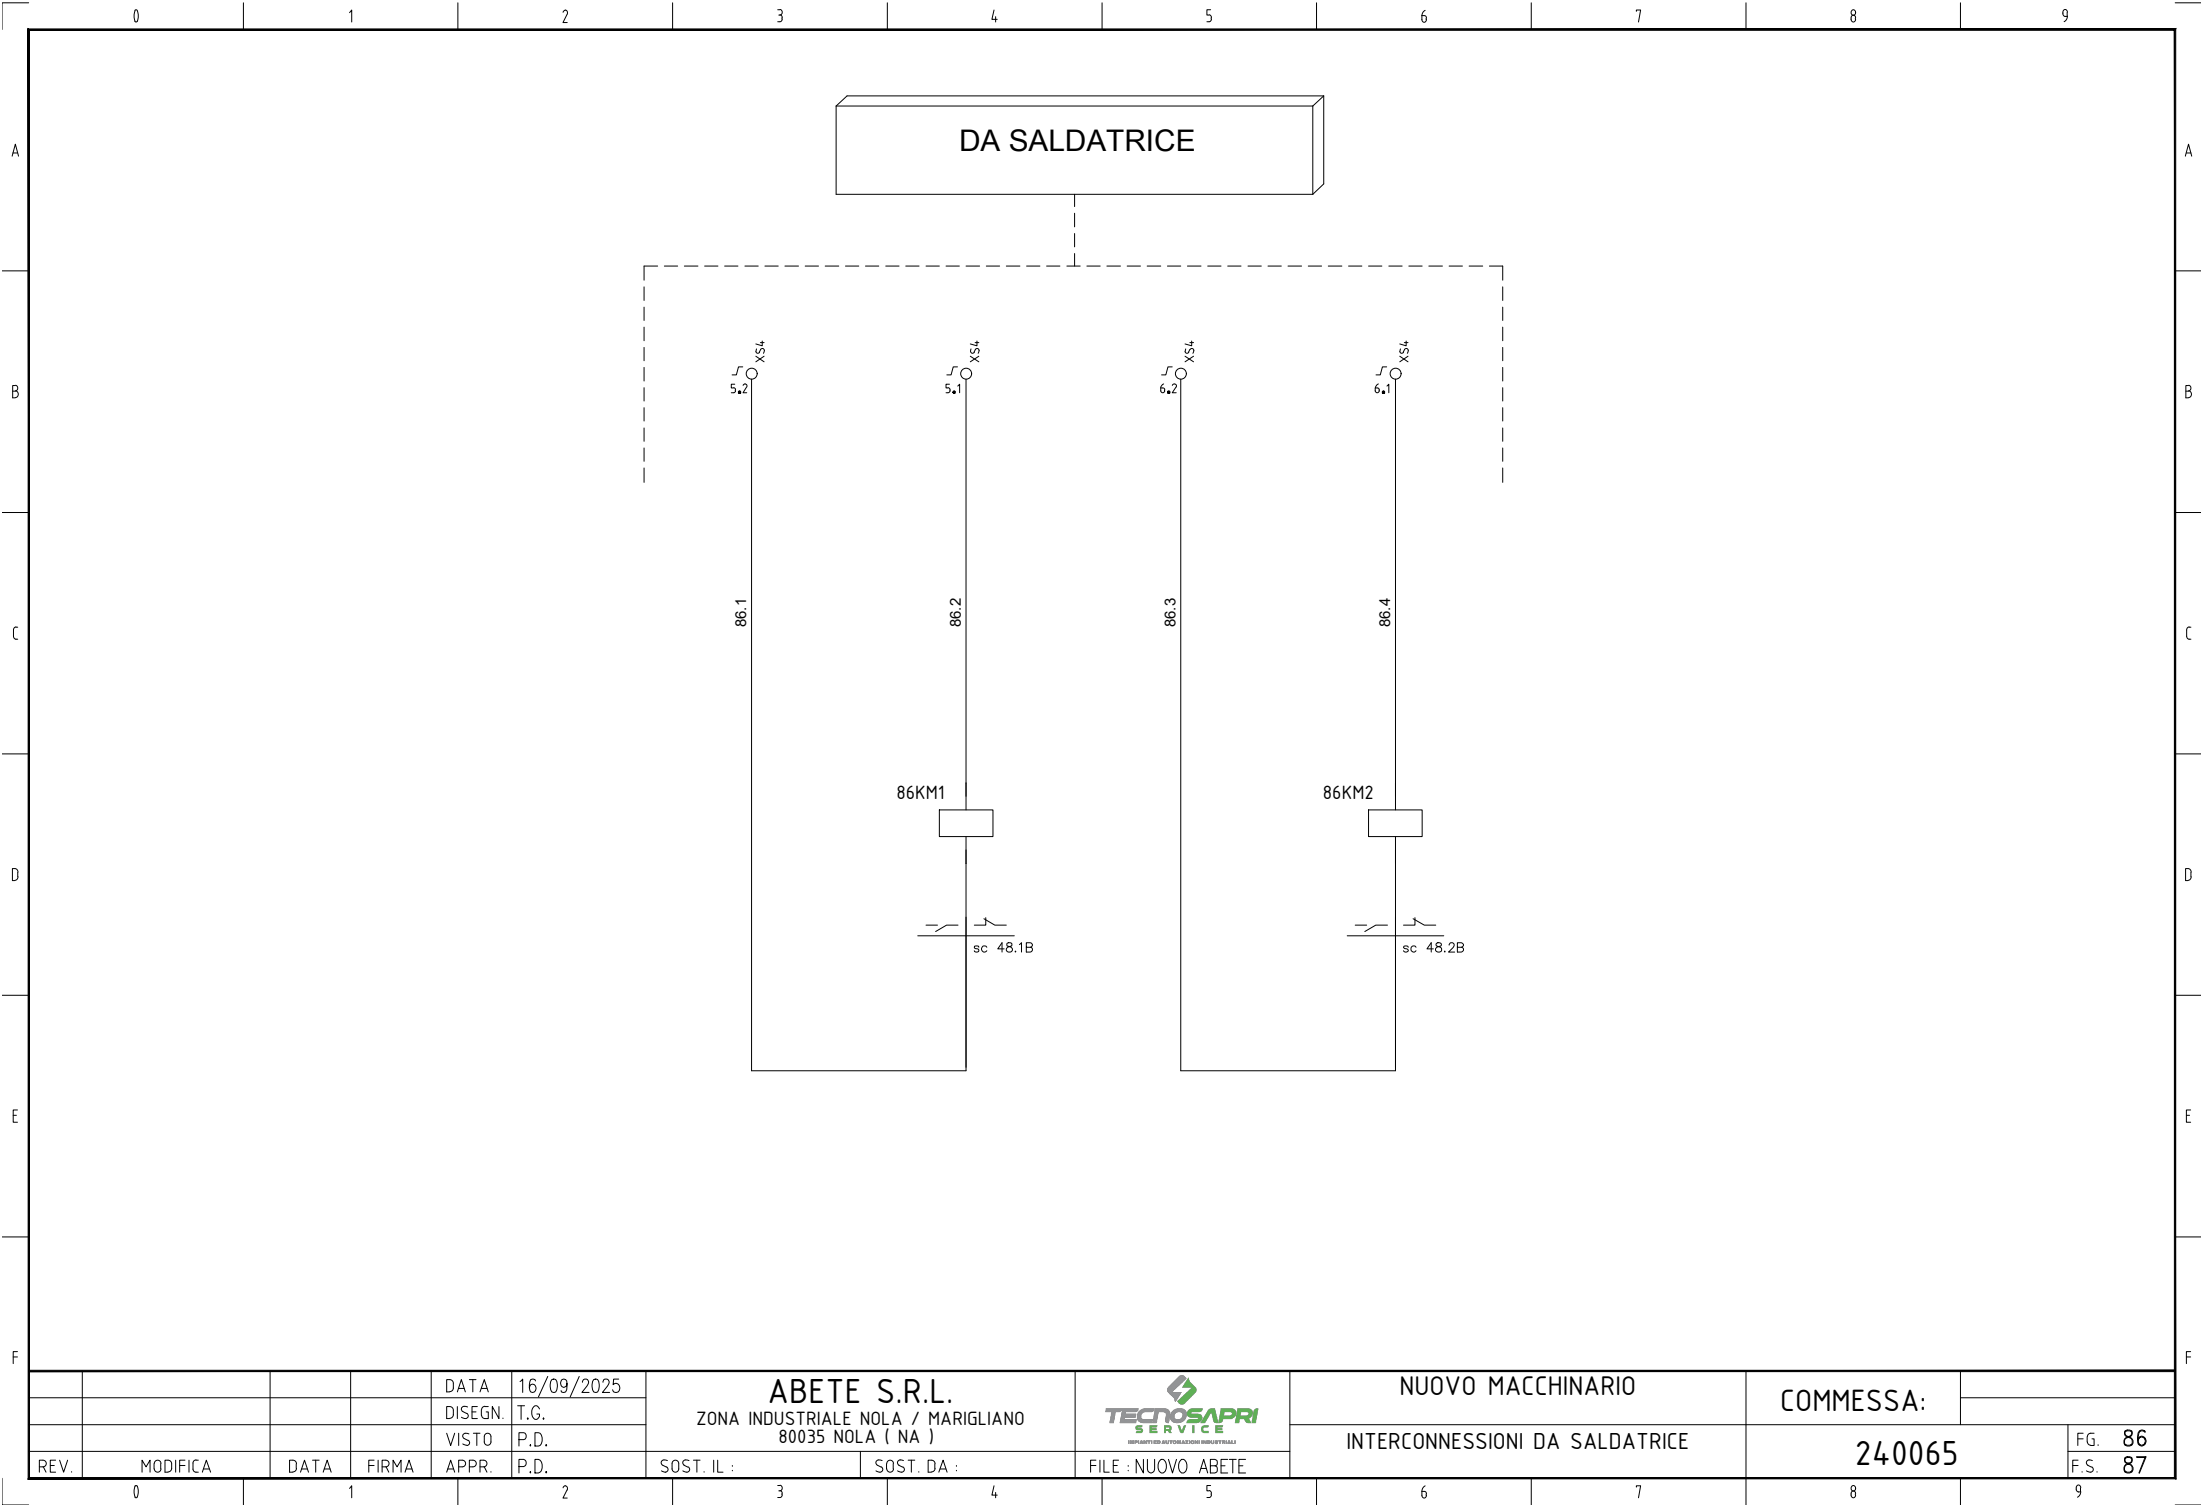


				DATA	16/09/2025	ABETE S.R.L. ZONA INDUSTRIALE NOLA / MARIGLIANO 80035 NOLA (NA)			TECNOSAPRI SERVICE REPLAZIAMENTO AUTOMATICO DEI COMPONENTI		NUOVO MACCHINARIO		COMMESSA:			
				DISEGN.	T.G.											
				VISTO	P.D.											
REV.	MODIFICA	DATA	FIRMA	APPR.	P.D.	SOST. IL :	SOST. DA :	FILE : NUOVO ABETE	INTERCONNESSIONI DA SALDATRICE		240065				FG.	86
															F.S.	87




			DATA	16/09/2025	ABETE S.R.L. ZONA INDUSTRIALE NOLA / MARIGLIANO 80035 NOLA (NA)		 DEPARTAMENTO AUTOMAZIONE INDUSTRIALE	NUOVO MACCHINARIO		COMMESSA:			
			DISEGN.	T.G.				EMERGENZA VERSO SALDATRICE		240065		FG. 87 F.S. 90	
			VISTO	P.D.									
REV.	MODIFICA	DATA	FIRMA	APPR.	P.D.	SOST. IL :	SOST. DA :	FILE : NUOVO ABETE					

MORSETTIERA FORZA MOTRICE

+QG - XGEN

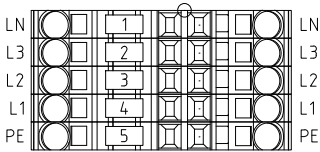


+QG - XM1

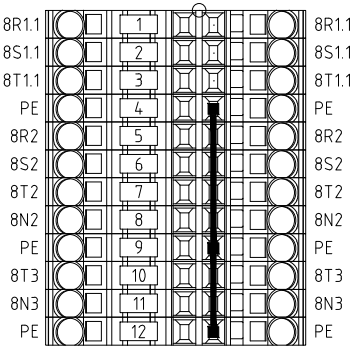


				DATA	16/09/2025	ABETE S.R.L. ZONA INDUSTRIALE NOLA / MARIGLIANO 80035 NOLA (NA)			NUOVO MACCHINARIO		COMMESSA:		
				DISEGN.	T.G.								
				VISTO	P.D.						MORSETTIERA FORZA MOTRICE		240065
REV.	MODIFICA	DATA	FIRMA	APPR.	P.D.	SOST. IL :	SOST. DA :	FILE : NUOVO ABETE			F.S. 100A		

MORSETTIERA INPUT / OUTPUT PLC


+QG - XS1

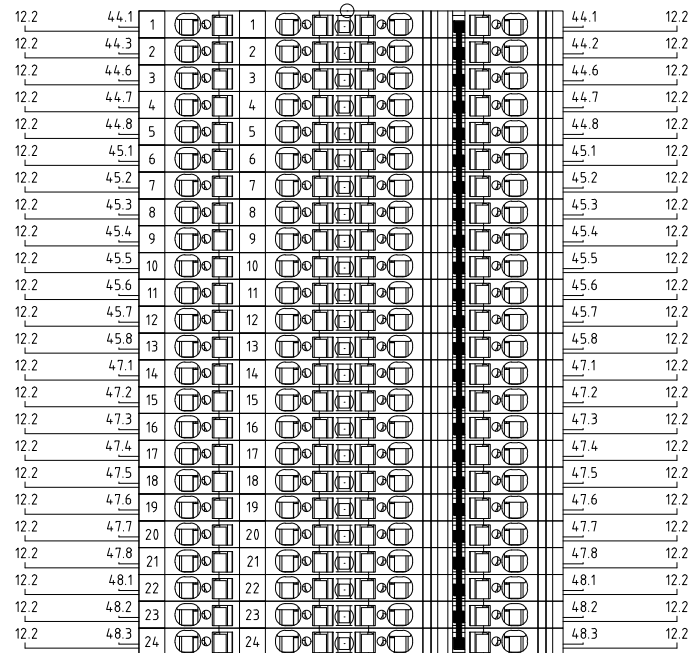


+QG - XS3

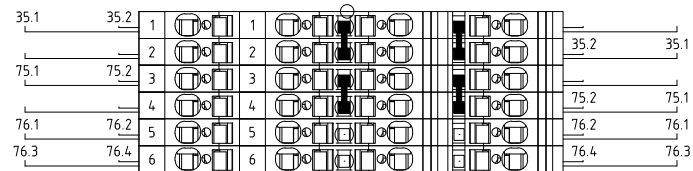

+QG - XS2

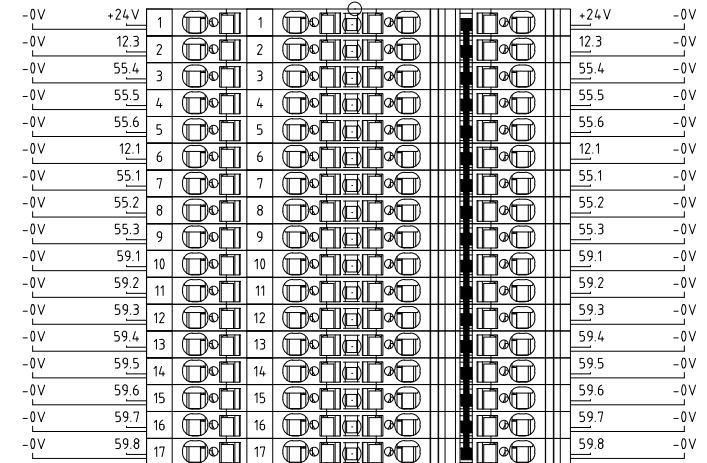

+QG - XS4

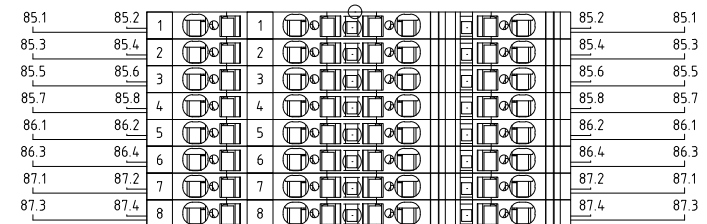

REV.	MODIFICA	DATA	FIRMA	APPR.	P.D.	SOST. IL :	SOST. DA :	FILE : NUOVO ABETE	NUOVO MACCHINARIO	COMMESSA:	FG. 100A
									MORSETTIERA INPUT / OUTPUT PLC	240065	F.S.

ABETE S.R.L.

ZONA INDUSTRIALE NOLA / MARIGLIANO
80035 NOLA (NA)



NUOVO MACCHINARIO

MORSETTIERA INPUT / OUTPUT PLC

COMMESSA:

240065

FG. 100A

F.S.

	</
--	--	----