

PROGETTO  
BANCA DIS.  
TIPICO

**VIA ISCHIA, 2  
80026 CASORIA (NA)**

**SUEZ ITALY S.P.A.**  
**VIA BENIGNO CRESPI, 57**  
**20159 MILANO (MI)**

## IMPIANTO DI FILTRAZIONE UF+RO

**QUADRO:**  
**QUADRO ELETTRICO (OSMOSI INVERSA)**  
**AEROPORTO DI ROMA**  
**QE08 (EXTERNAL DEVICES)**




## IMPIANTI ED AUTOMAZIONI INDUSTRIALI

|                                                |          |      |       |                                                                           |            |                        |  |             |  |
|------------------------------------------------|----------|------|-------|---------------------------------------------------------------------------|------------|------------------------|--|-------------|--|
| PROGETTAZIONE: QUADRO ELETTRICO OSMOSI INVERSA |          |      |       | TENSIONE 400 V<br>ESERCIZIO                                               |            | NORME CEI EN 61439-1-2 |  | PROTEZIONI  |  |
| STAZIONE DI:                                   |          |      |       | TENSIONE 220 V<br>COMANDI                                                 |            | DESIGNAZIONI           |  |             |  |
| PROGETTO:                                      |          |      |       | TENSIONE<br>SEGNALI                                                       |            |                        |  |             |  |
| STAZIONE APPALTANTE:                           |          |      |       |                                                                           |            |                        |  |             |  |
| N° COMMESSA: 260007                            |          |      |       |                                                                           |            |                        |  |             |  |
|                                                |          |      |       |                                                                           |            |                        |  |             |  |
|                                                |          |      |       |                                                                           | DATA       | FIRME                  |  |             |  |
|                                                |          |      |       | DIS.                                                                      | 25/05/2026 | T.G.                   |  |             |  |
|                                                |          |      |       | VISTO                                                                     | 25/05/2026 | D.P.                   |  |             |  |
|                                                |          |      |       | APPROV.                                                                   | 25/05/2026 | D.P.                   |  |             |  |
|                                                |          |      |       |                                                                           |            |                        |  |             |  |
|                                                |          |      |       | TECNO SAPRI SERVICE S.R.L.<br>VIA HENRI MATISSE, 140<br>80147 NAPOLI (NA) |            |                        |  |             |  |
|                                                |          |      |       |                                                                           |            | FOGLIO                 |  |             |  |
|                                                |          |      |       |                                                                           |            | T.F.                   |  |             |  |
| REV.                                           | MODIFICA | DATA | FIRME | SOST. DA                                                                  |            | SOST. IL               |  | FILE : QE08 |  |

|      |          |      |       |         |            |                                                            |            |   |                      |  |           |  |         |
|------|----------|------|-------|---------|------------|------------------------------------------------------------|------------|---|----------------------|--|-----------|--|---------|
|      |          |      |       | DATA    | 12/01/2025 | <b>SITE S.R.L.</b><br>V.PAZZIGNO, 117<br>80146 NAPOLI (NA) |            | <br><b>TECNOSAPI</b><br>SERVICE<br><small>IMPRESA DI INSTALLAZIONE INDUSTRIALE</small> | QUADRO ILLUMINAZIONE |  | COMMESSA: |  |         |
|      |          |      |       | DISEGN. | T.G        |                                                            |            |   | QIL_250133           |  |           |  |         |
|      |          |      |       | VISTO   | P.D.       |                                                            |            |   | COPERTINA            |  | 250133    |  | FG. 1   |
| REV. | MODIFICA | DATA | FIRMA | APPR.   | P.D.       | SOST. IL :                                                 | SOST. DA : | FILE : QF08   |                      |  |           |  | F.S. 1A |

| LISTA FOGLI \ INDEX |                            |                     
|---------------------|----------------------------|---------------------|---|---|---|---|---|----|---|---|-----------------|----------------------------|---------------------|---|---|---|---|---|---|---|---|
| Foglio<br>Sheet     | Descrizione<br>Description | Revisioni Revisions |   |   |   |   |   |    |   |   | Foglio<br>Sheet | Descrizione<br>Description | Revisioni Revisions |   |   |   |   |   |   |   |   |
|                     |                            | 1                   | 2 | 3 | 4 | 5 | 6 | 7  | 8 | 9 |                 |                            | 1                   | 2 | 3 | 4 | 5 | 6 | 7 | 8 | 9 |
| 1                   | COPERTINA                  |                     |   
| 1A                  | INDICE                     |                     |   
| 2                   | DISTRIBUZIONE              |                     |   
| 3                   | DISTRIBUZIONE              |                     |   
| 4                   | DISTRIBUZIONE              |                     |   
| 5                   | DISTRIBUZIONE 220V         |                     |   
| 6                   | DISTRIBUZIONE 220V         |                     |   
| 7                   | ALIMENTATORE               |                     |   
| 8                   | DISTRIBUZIONE 24Vdc        |                     |   
| 9                   | TRASFORMATORE              |                     |   
| 10                  | DISTRIBUZIONE 24Vdc        |                     |   
| 11                  | DISTRIBUZIONE 24Vdc        |                     |   
| 12                  | CONTATTI PULITI            |                     |   
| 13                  | ALIMENTAZIONE PLC          |                     |   
| 14                  | INGRESSI DIGITALI PLC.01a  |                     |   
| 15                  | INGRESSI DIGITALI PLC.01b  |                     |   
| 16                  | INGRESSI DIGITALI ESP.01   |                     |   
| 17                  | INGRESSI DIGITALI          |                     |   
| 18                  | INGRESSI ANALOGICI         |                     |   
| 19                  | USCITE DIGITALI PLC.01a    |                     |   
| 20                  | USCITE DIGITALI PLC.01b    |                     |   
| 21                  | USCITE ANALOGICHE PLC.01   |                     |   
| 22                  | USCITE ANALOGICHE          |                     |   
| 23                  | COLLEGAMENTI BUS           |                     |   
|                     |                            
|                     |                            |                     |   |   |   |   |   | </ |   |   |                 |                            |                     |   |   |   |   |   |   |   |   |

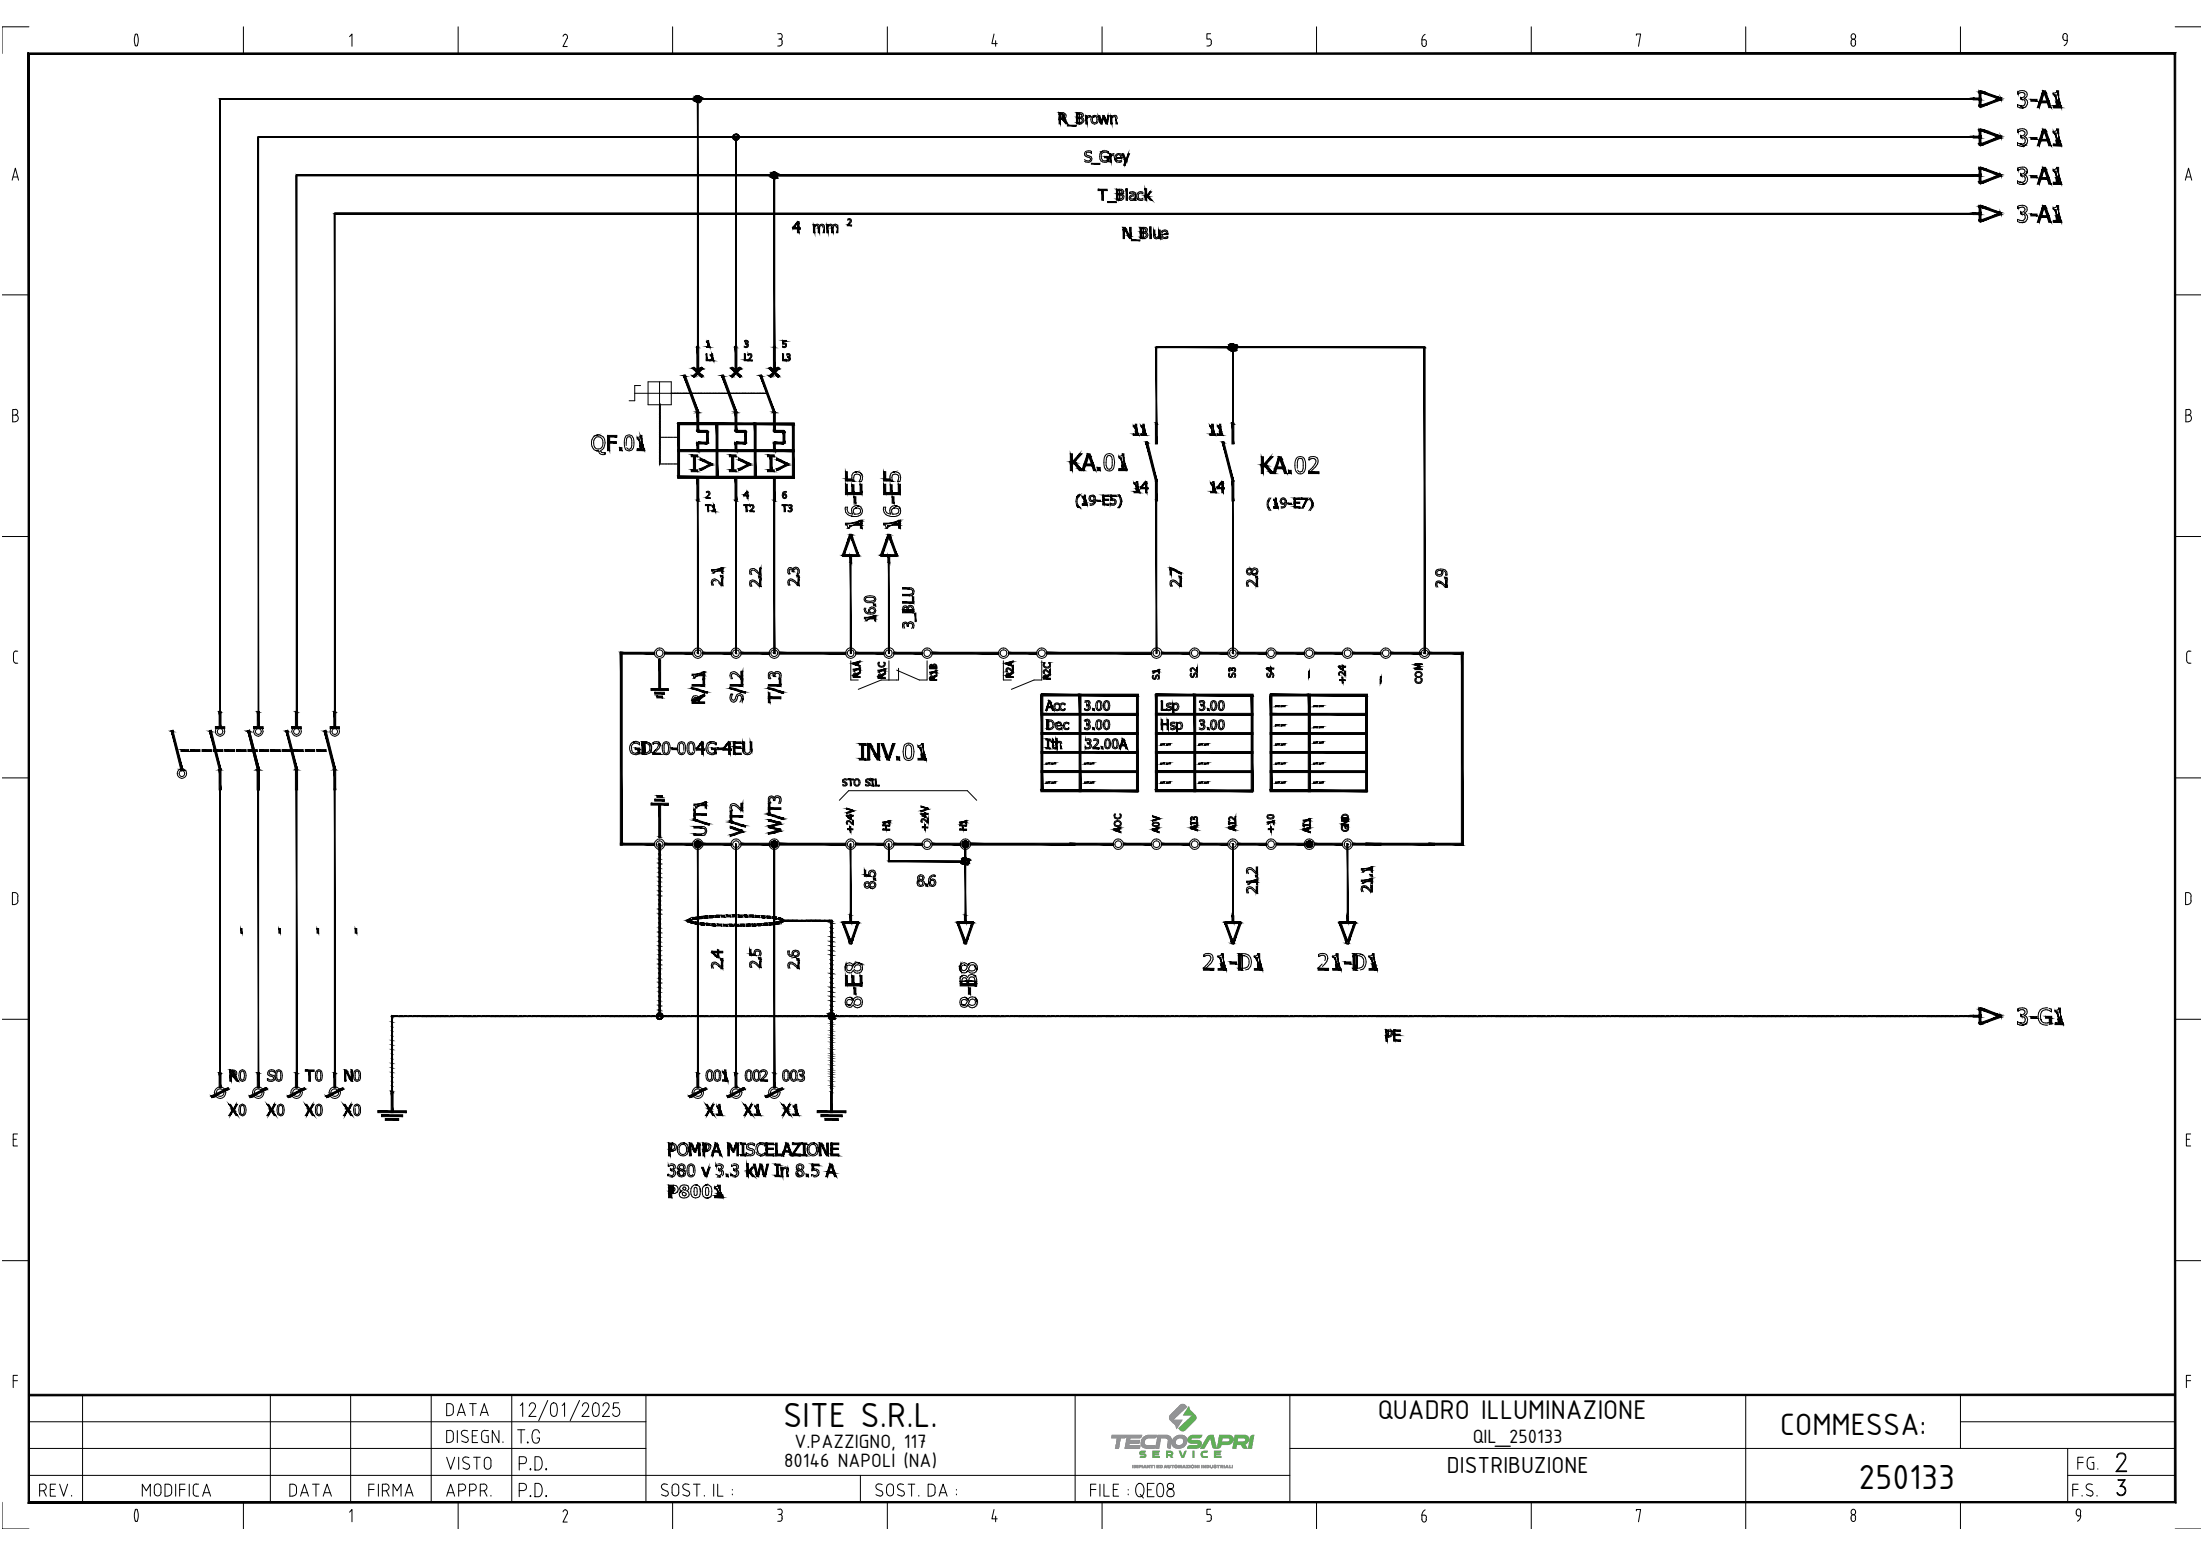

|      |          |      |       |       |      |
|------|----------|------|-------|-------|------|
| REV. | MODIFICA | DATA | FIRMA | APPR. | P.D. |
|      |          |      |       |       |      |
|      |          |      |       |       |      |
|      |          |      |       |       |      |

|         |            |
|---------|------------|
| DATA    | 12/01/2025 |
| DISEGN. | T.G        |
| VISTO   | P.D.       |
| APPR.   | P.D.       |

SITE S.R.L.  
V. PAZZIGNO, 117  
80146 NAPOLI (NA)

SOST. IL :  
SOST. DA :



FILE : QE08


QUADRO ILLUMINAZIONE  
QIL\_250133  
DISTRIBUZIONE

COMMESSA:


250133

FG. 2  
F.S. 3



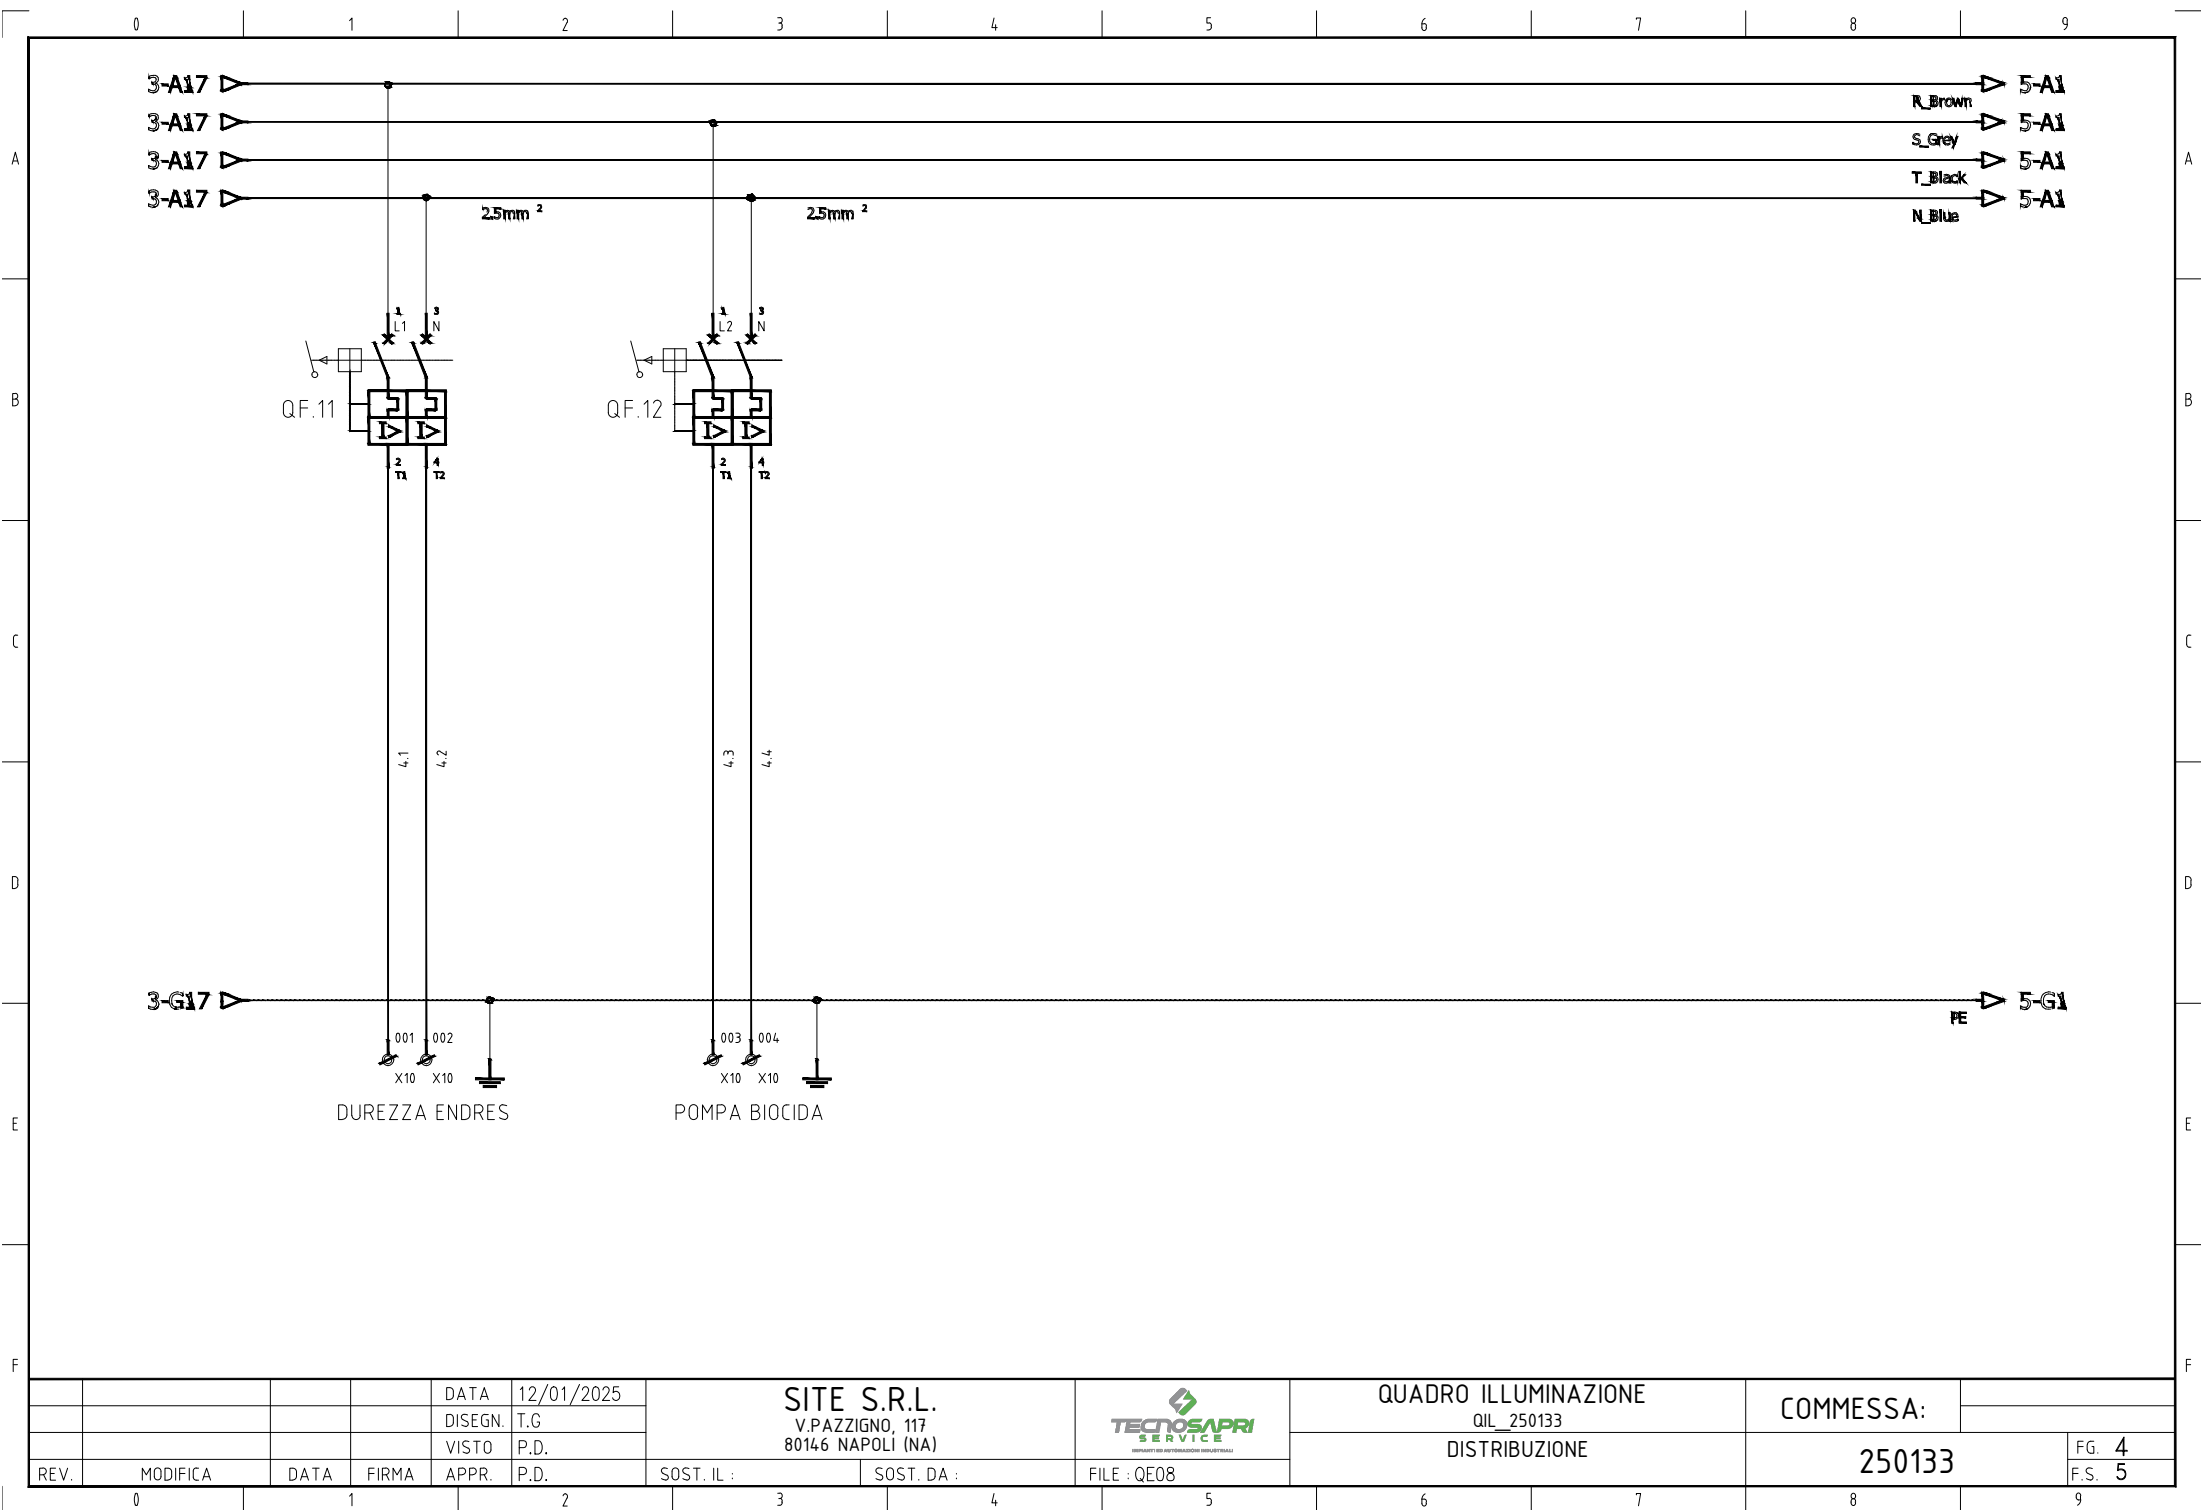

|      |          |      |       |         |            |                                                      |            |             |                                    |  |           |  |       |        |
|------|----------|------|-------|---------|------------|------------------------------------------------------|------------|-------------|------------------------------------|--|-----------|--|-------|--------|
|      |          |      |       | DATA    | 12/01/2025 | SITE S.R.L.<br>V. PAZZIGNO, 117<br>80146 NAPOLI (NA) |            |             | QUADRO ILLUMINAZIONE<br>QIL_250133 |  | COMMESSA: |  |       |        |
|      |          |      |       | DISEGN. | T.G.       |                                                      |            |             |                                    |  |           |  |       |        |
|      |          |      |       | VISTO   | P.D.       |                                                      |            |             |                                    |  |           |  |       |        |
| REV. | MODIFICA | DATA | FIRMA | APPR.   | P.D.       | SOST. IL :                                           | SOST. DA : | FILE : QE08 | DISTRIBUZIONE                      |  | 250133    |  | FG. 4 | F.S. 5 |

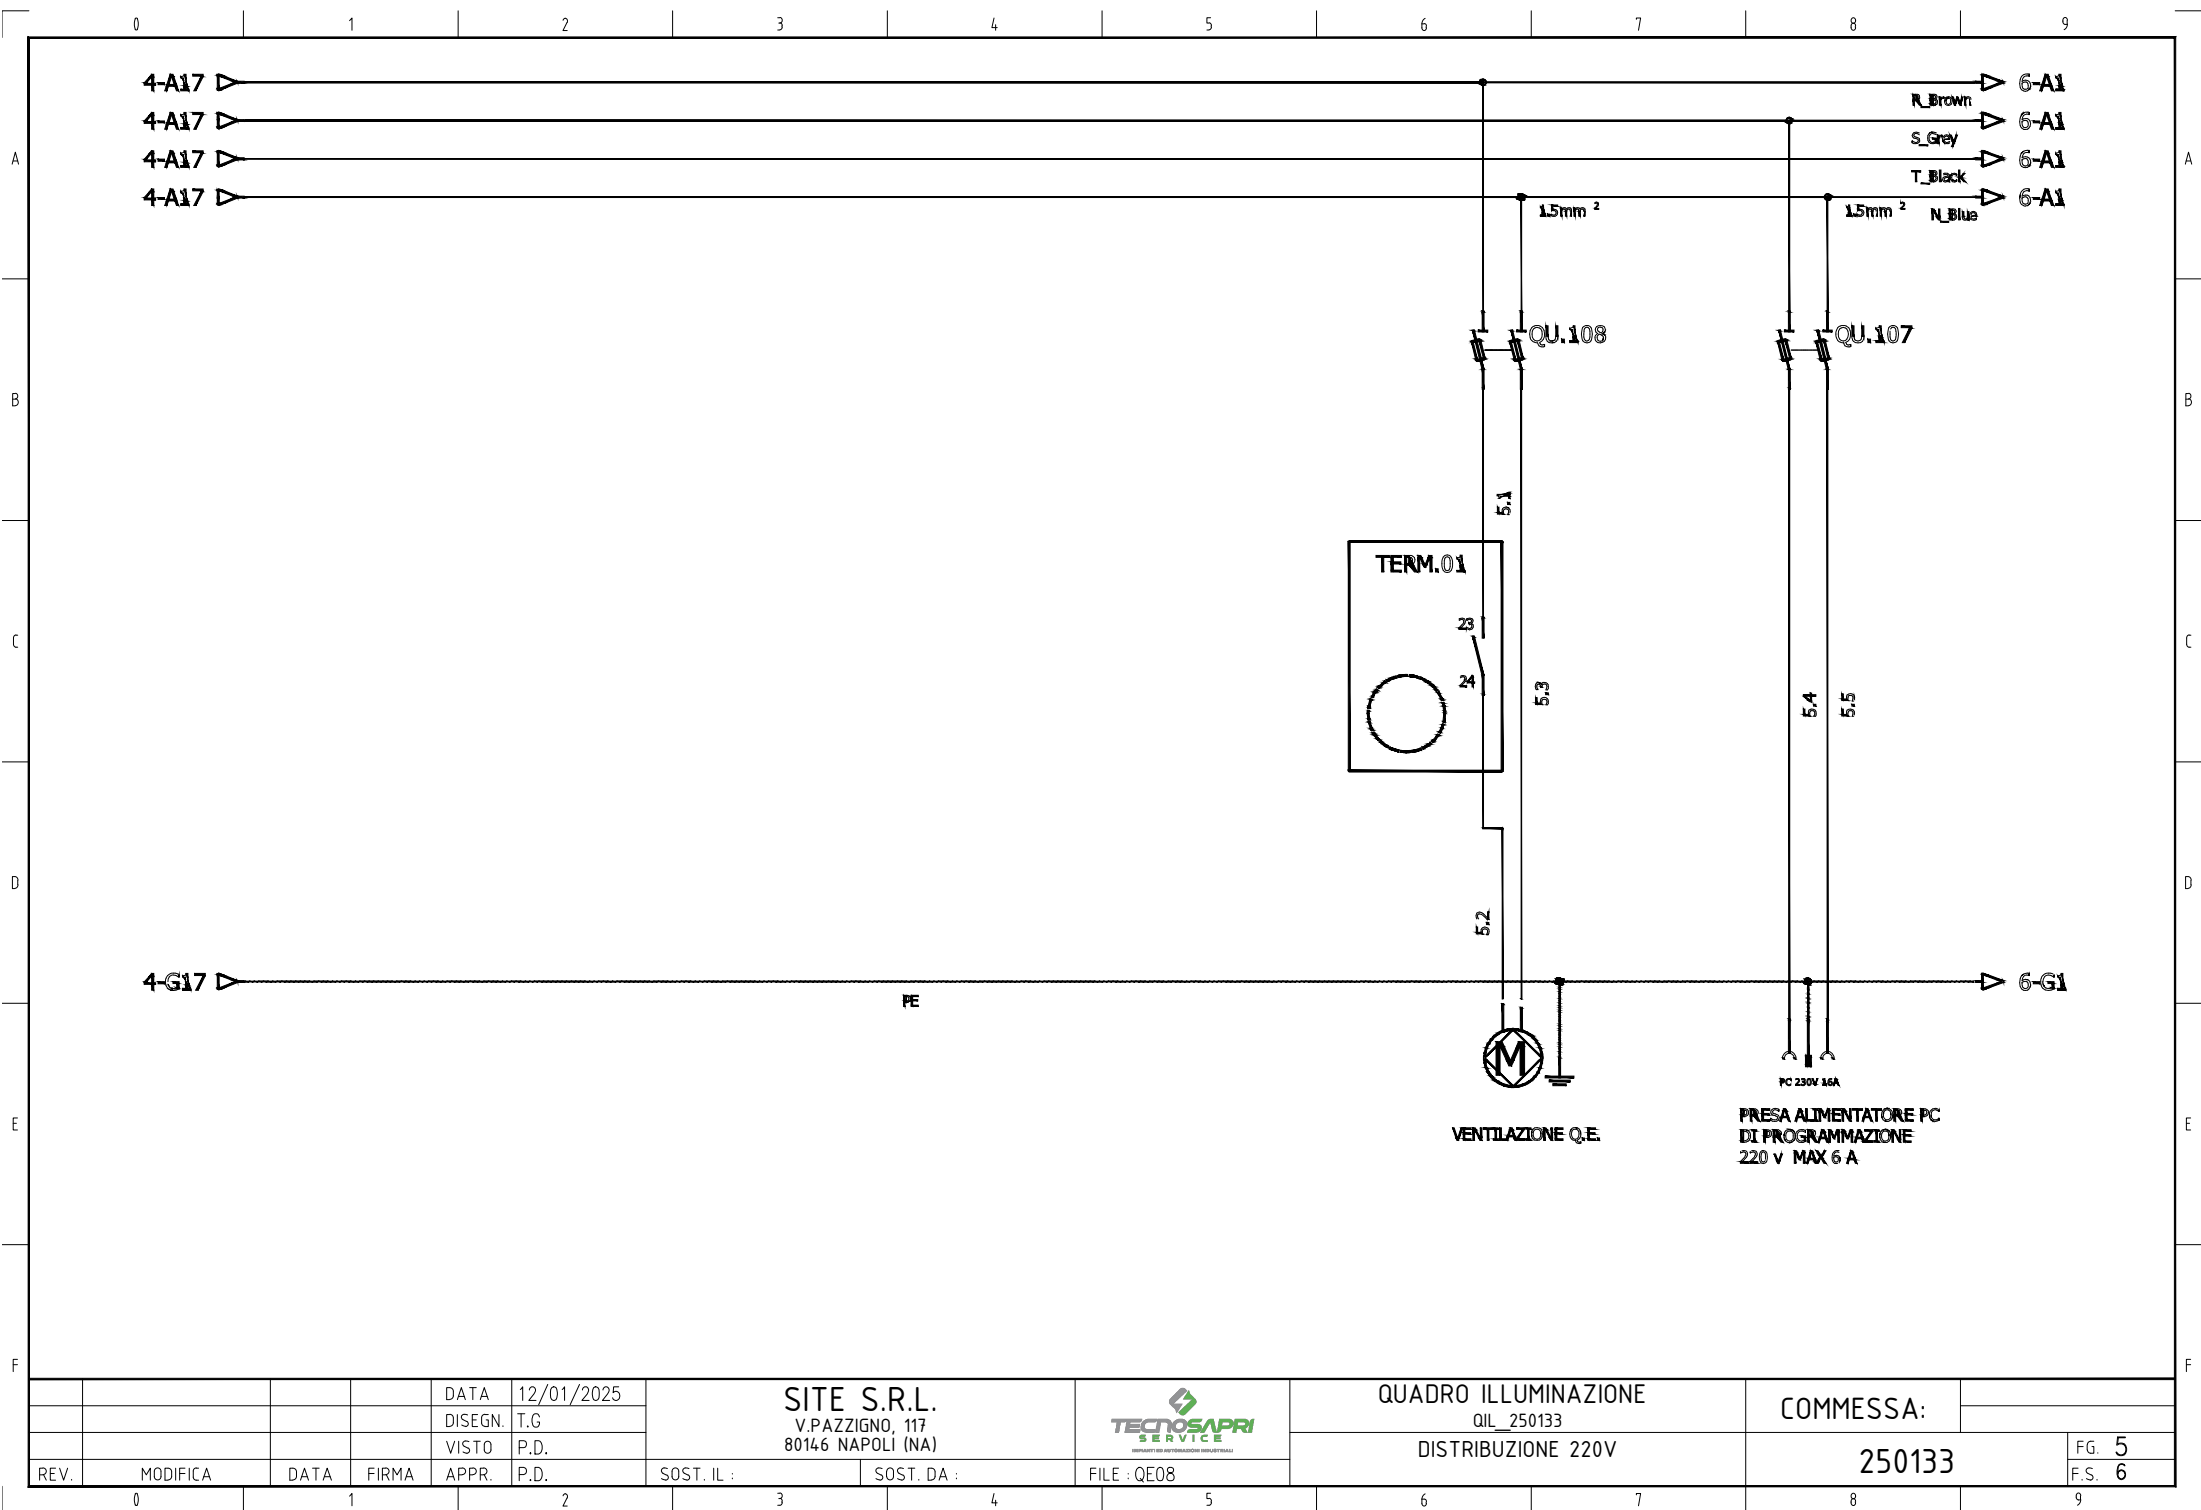


|      |          |      |       |         |            |
|------|----------|------|-------|---------|------------|
|      |          |      |       | DATA    | 12/01/2025 |
|      |          |      |       | DISEGN. | T.G        |
|      |          |      |       | VISTO   | P.D.       |
| REV. | MODIFICA | DATA | FIRMA | APPR.   | P.D.       |

|                   |            |
|-------------------|------------|
| SITE S.R.L.       |            |
| V.PAZZIGNO, 117   |            |
| 80146 NAPOLI (NA) |            |
| SOST. IL :        | SOST. DA : |

|                                                                                       |                      |
|---------------------------------------------------------------------------------------|----------------------|
|  | QUADRO ILLUMINAZIONE |
|                                                                                       | QIL_250133           |
|                                                                                       | DISTRIBUZIONE 220V   |
| FILE : QE08                                                                           |                      |


|           |  |
|-----------|--|
| COMMESSA: |  |
| 250133    |  |

|        |
|--------|
| FG. 5  |
| F.S. 6 |

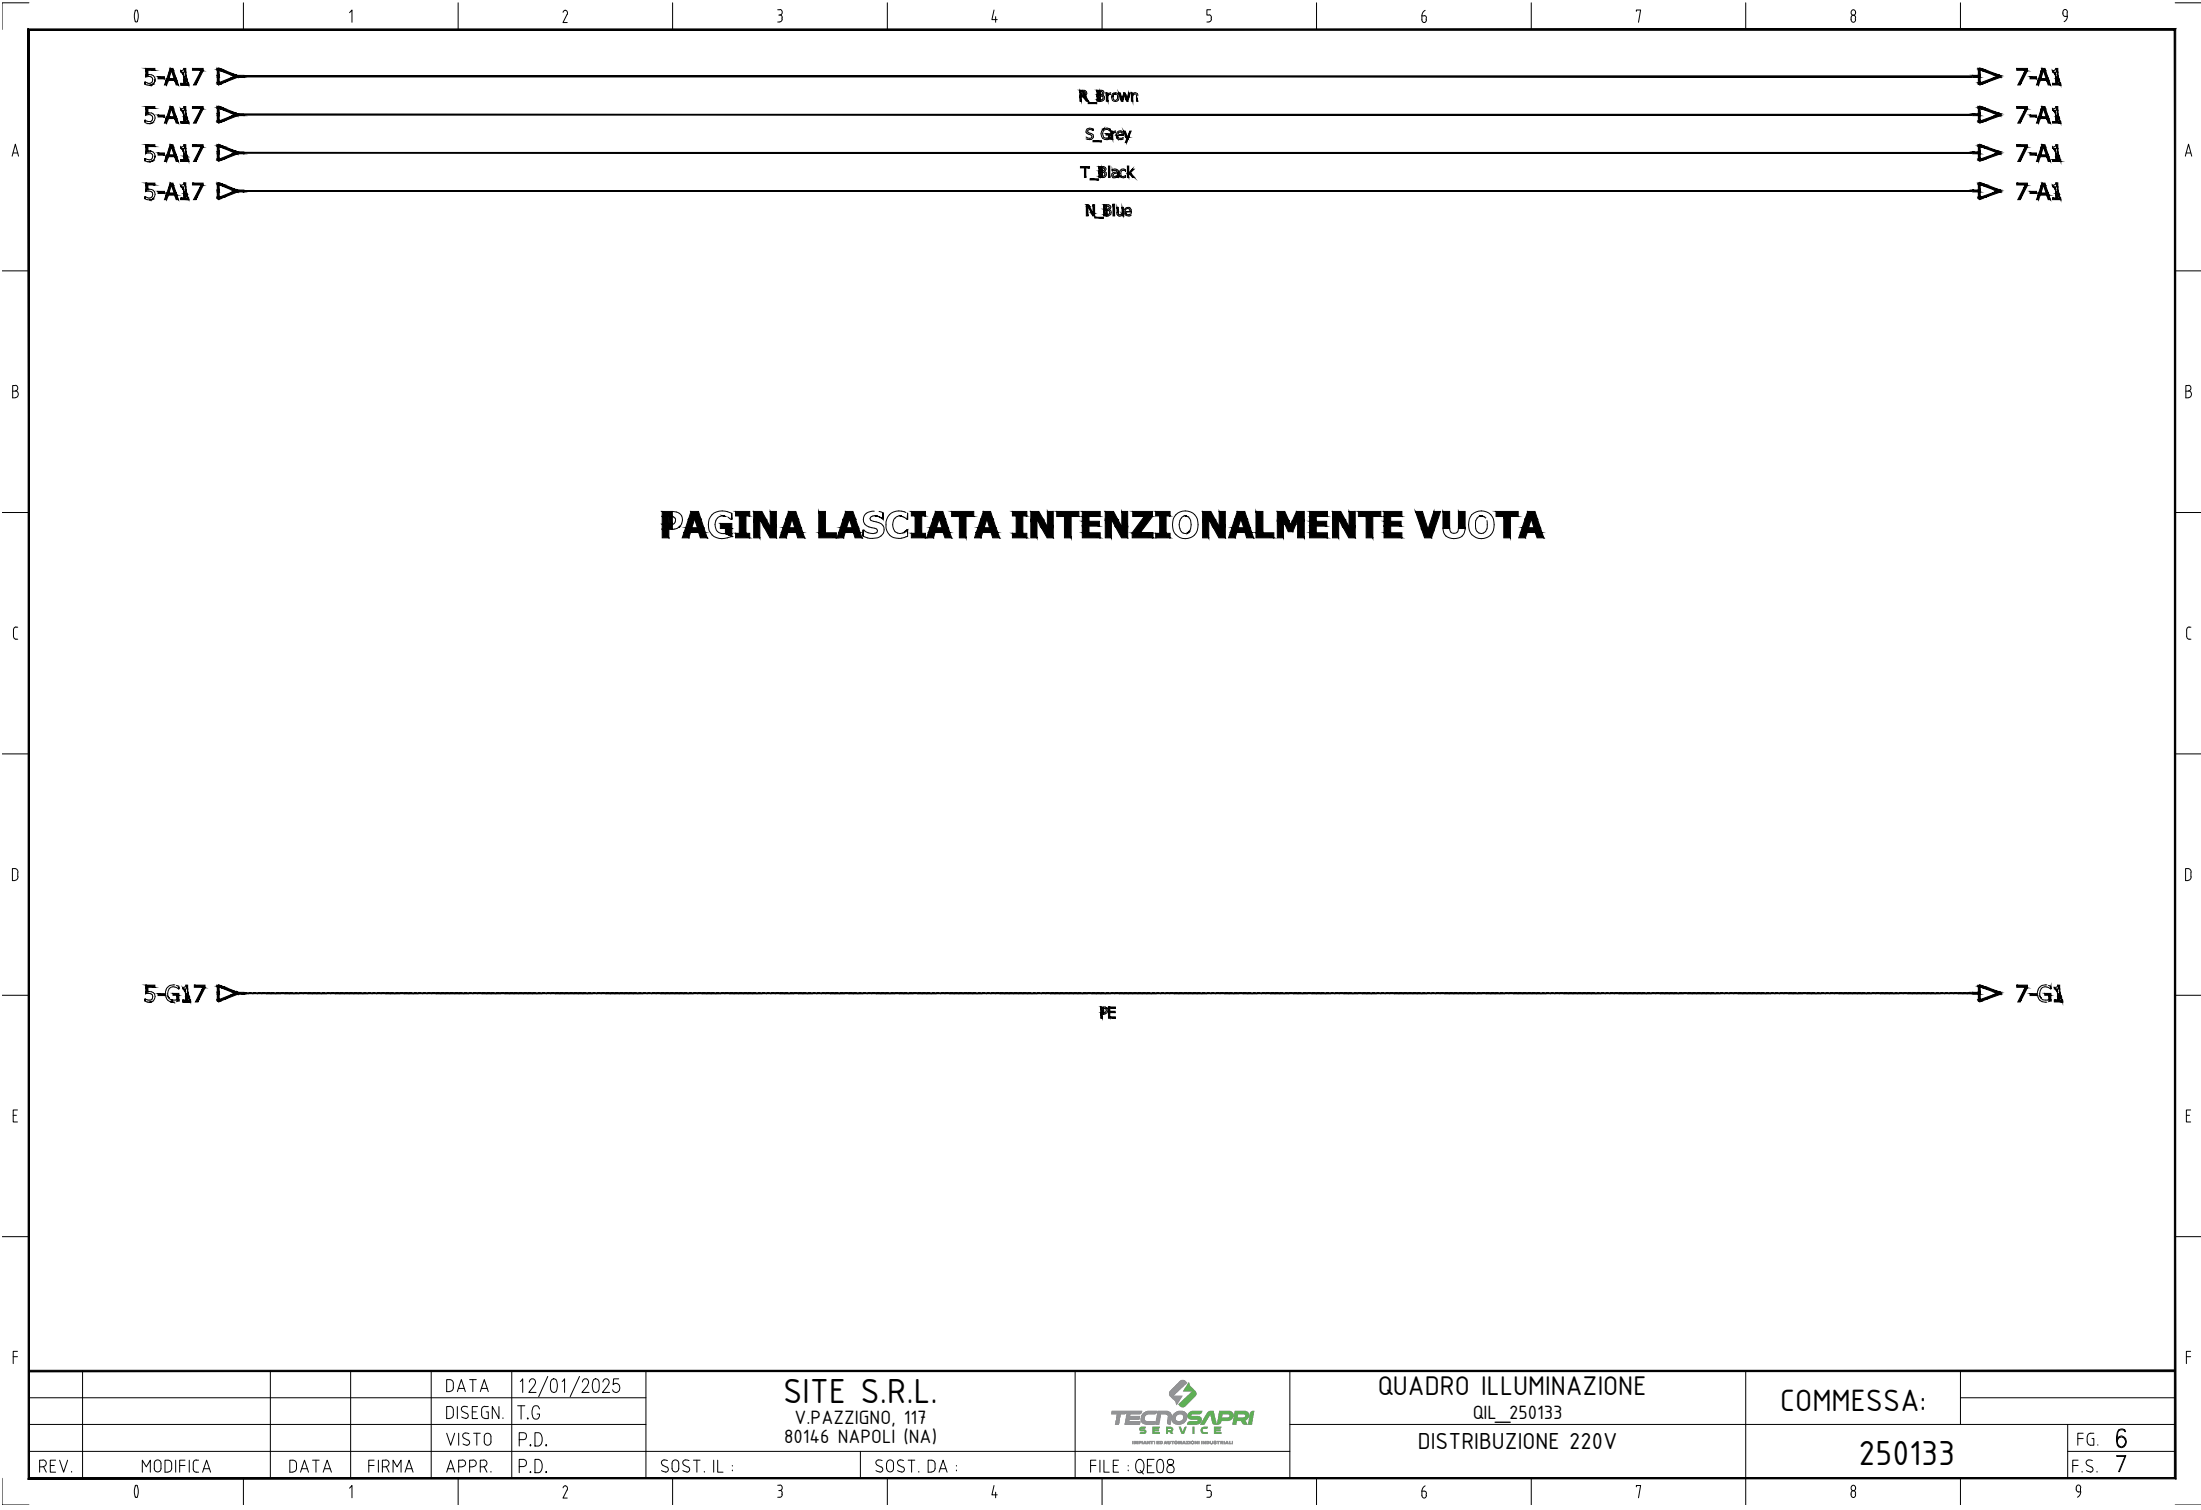


|      |          |      |       |         |            |                                                     |            |                                                                                       |                                    |  |                    |  |        |  |
|------|----------|------|-------|---------|------------|-----------------------------------------------------|------------|---------------------------------------------------------------------------------------|------------------------------------|--|--------------------|--|--------|--|
|      |          |      |       | DATA    | 12/01/2025 | SITE S.R.L.<br>V.PAZZIGNO, 117<br>80146 NAPOLI (NA) |            |  | QUADRO ILLUMINAZIONE<br>QIL_250133 |  | COMMESSA:          |  |        |  |
|      |          |      |       | DISEGN. | T.G.       |                                                     |            |                                                                                       |                                    |  |                    |  |        |  |
|      |          |      |       | VISTO   | P.D.       |                                                     |            |                                                                                       |                                    |  | DISTRIBUZIONE 220V |  |        |  |
| REV. | MODIFICA | DATA | FIRMA | APPR.   | P.D.       | SOST. IL :                                          | SOST. DA : | FILE : QE08                                                                           |                                    |  | 250133             |  | F.S. 7 |  |



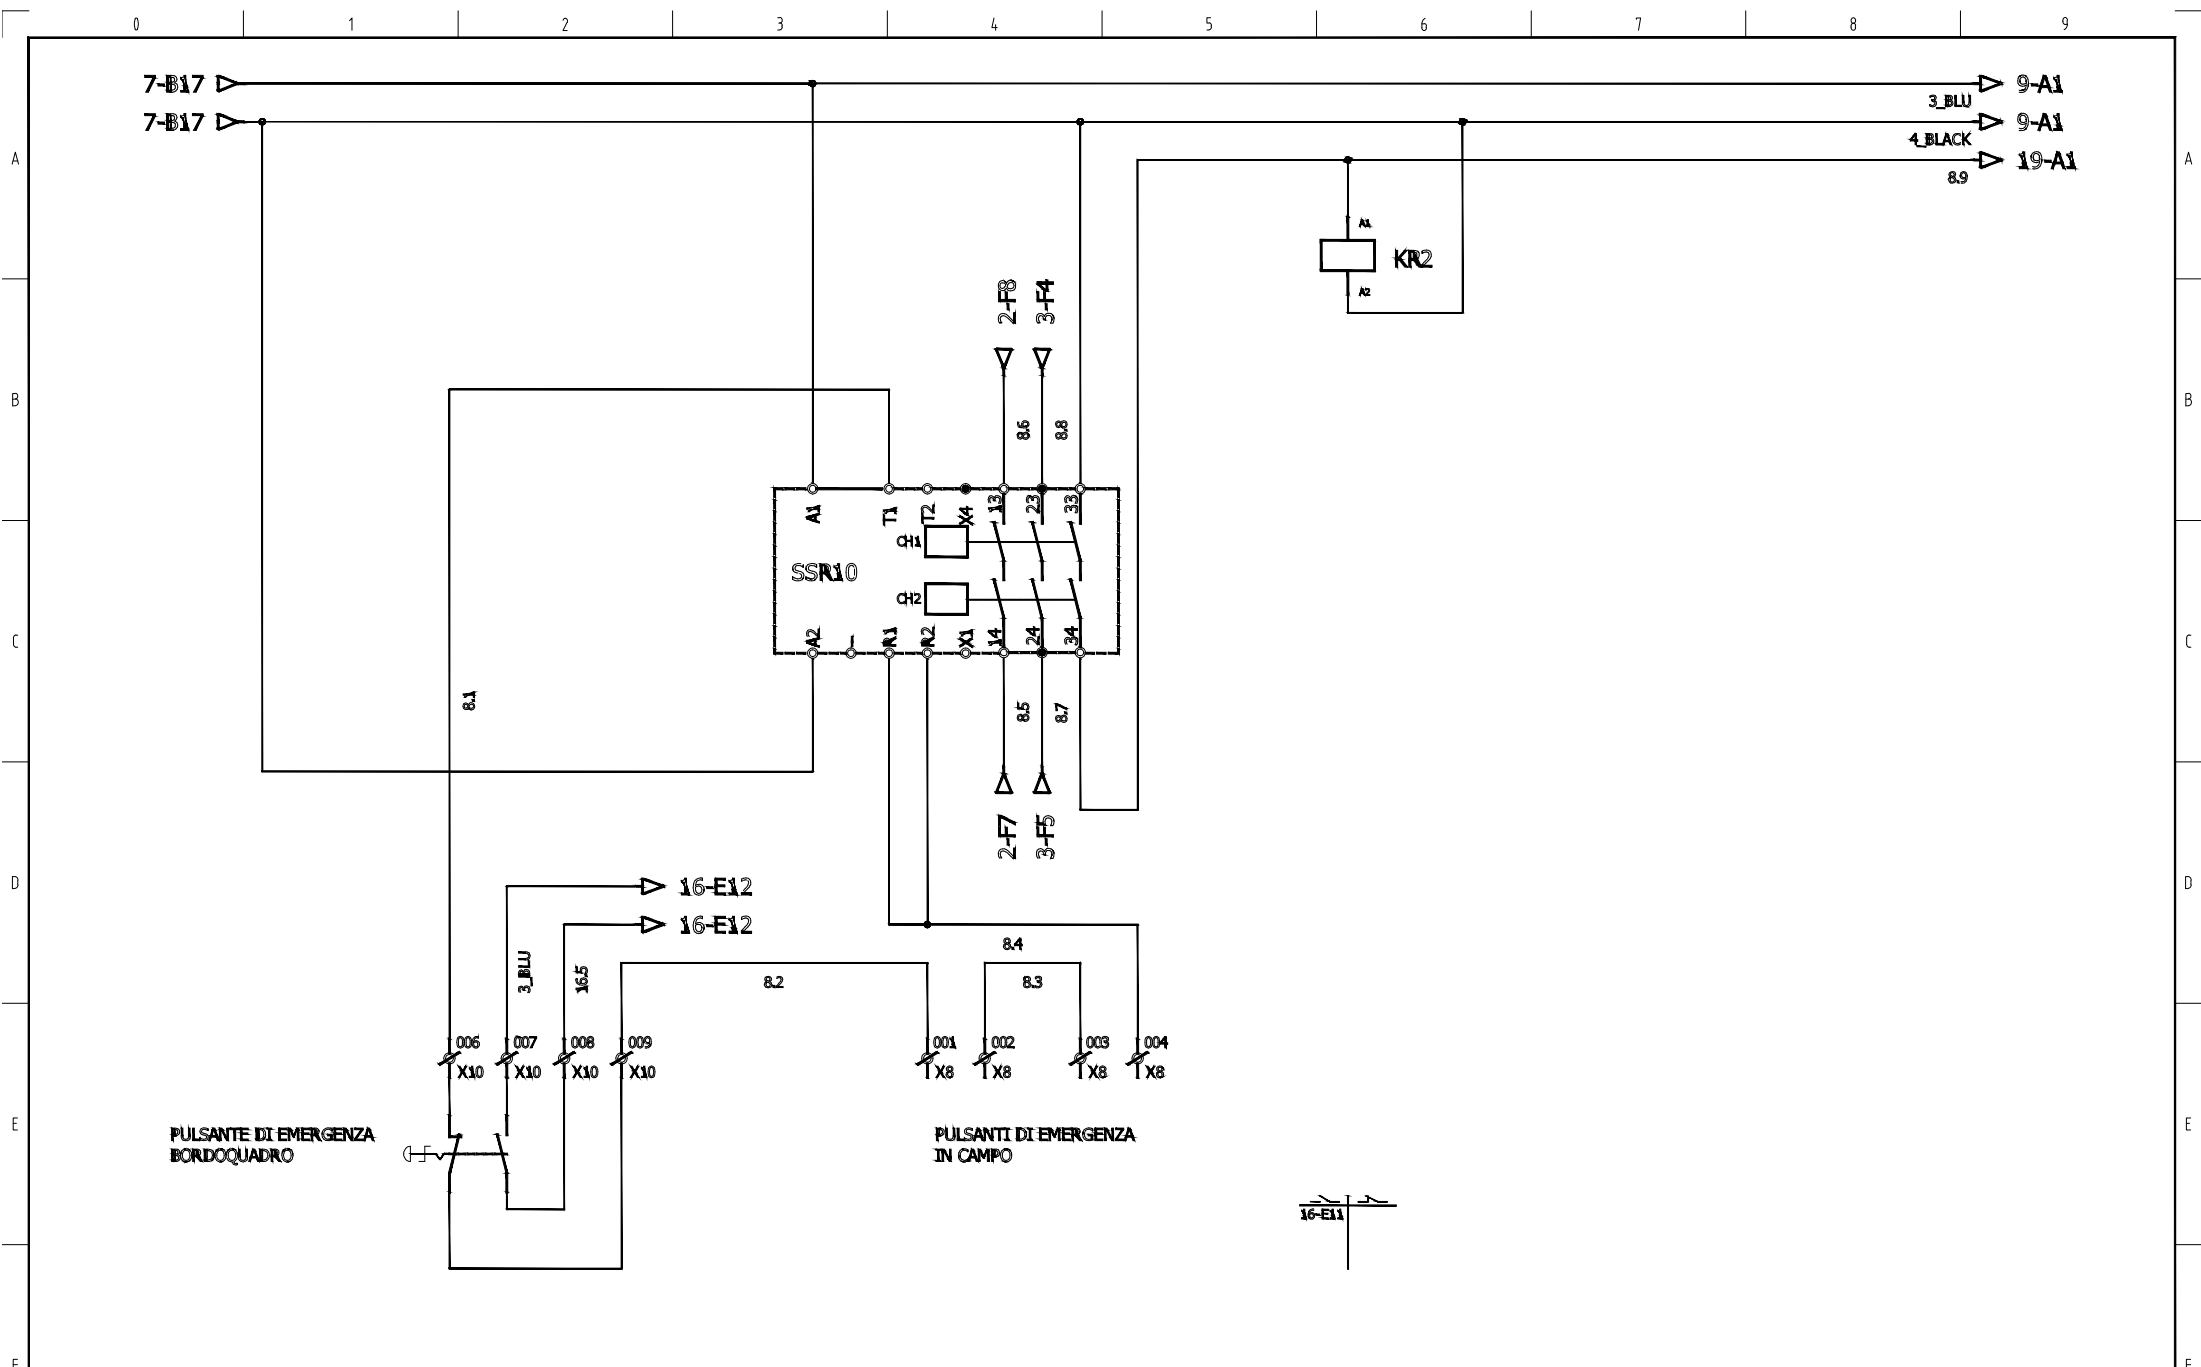

|      |          
|------|----------|------|---------|------------|-----------------------------------------------------|------------|------------|---------------------------------------------------------------------------------------|----------------------|---|-----------|---------------------|--------|--------|--|-------|--|---|--|
|      |          |      | DATA    | 12/01/2025 | SITE S.R.L.<br>V.PAZZIGNO, 117<br>80146 NAPOLI (NA) |            |            |  | QUADRO ILLUMINAZIONE |   | COMMESSA: |                     |        |        |  |       |  |   |  |
|      |          |      | DISEGN. | T.G.       |                                                     |            |            |                                                                                       | QIL_250133           |   |           |                     |        |        |  |       |  |   |  |
|      |          |      | VISTO   | P.D.       |                                                     |            |            |                                                                                       |                      |   |           | DISTRIBUZIONE 24Vdc |        | 250133 |  | FG. 8 |  |   |  |
| REV. | MODIFICA | DATA | FIRMA   | APPR.      | P.D.                                                | SOST. IL : | SOST. DA : | FILE : QE08                                                                           |                      |   |           |                     | F.S. 9 |        |  |       |  |   |  |
| 0    |          | 1    |         | 2          |                                                     | 3          |            | 4                                                                                     |                      | 5 |           | 6                   |        | 7      |  | 8     |  | 9 |  |




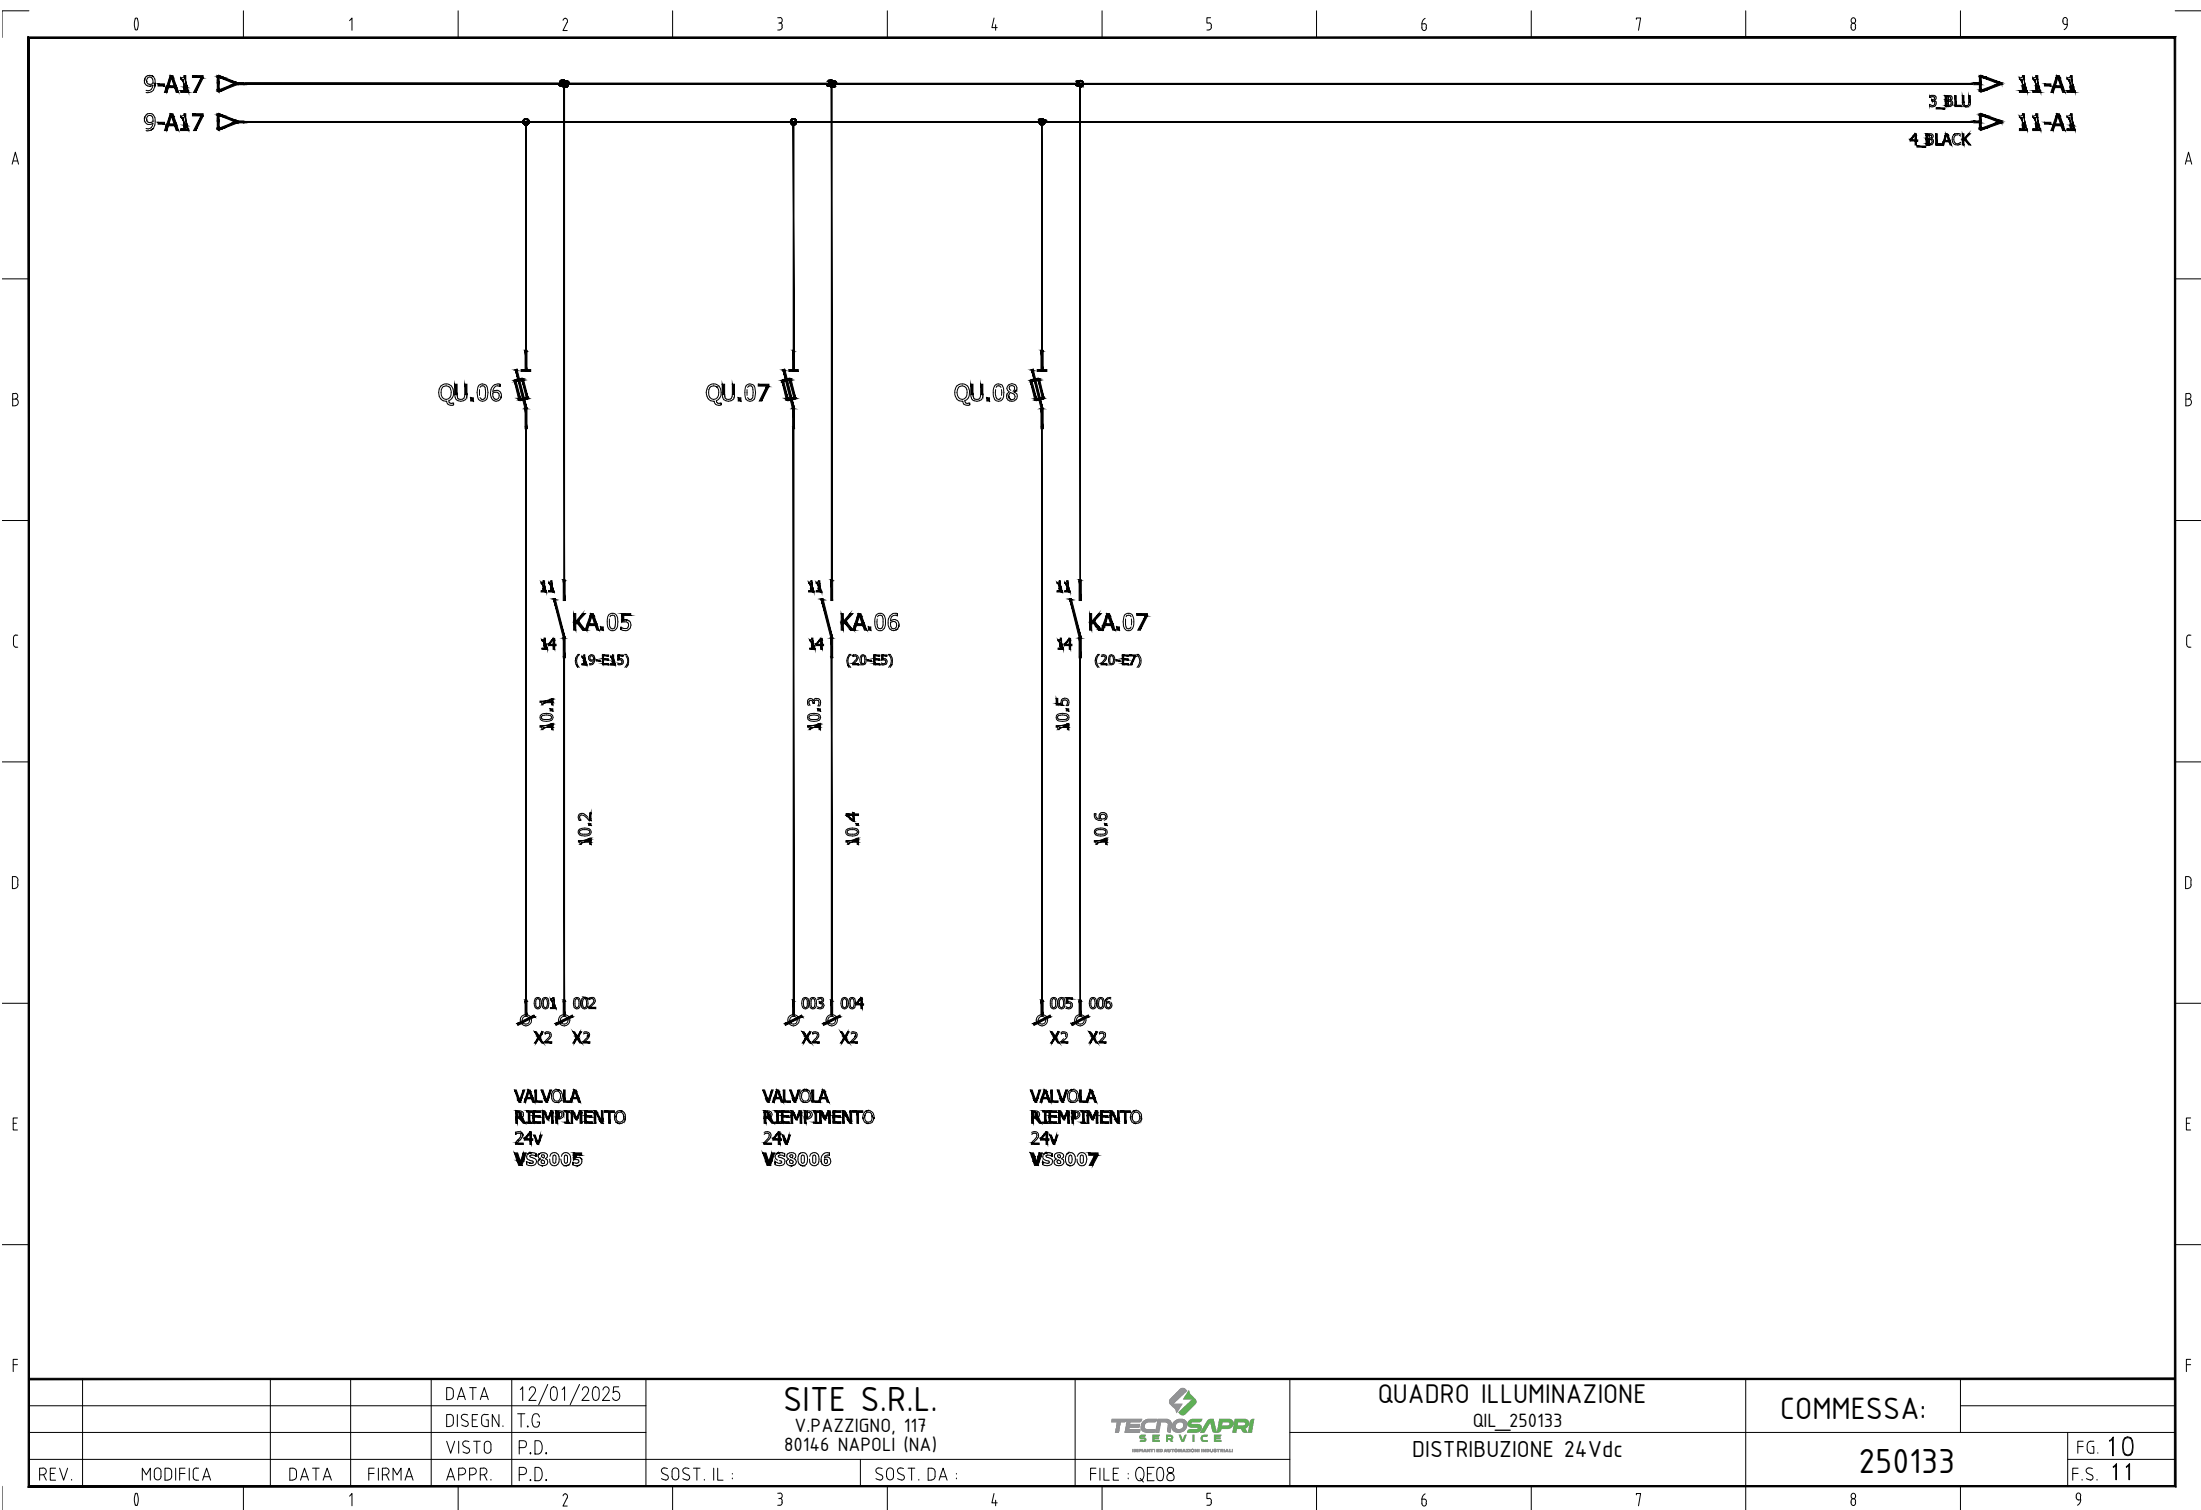


|      |          |      |       |         |            |                                                     |            |             |                                    |  |           |  |         |
|------|----------|------|-------|---------|------------|-----------------------------------------------------|------------|-------------|------------------------------------|--|-----------|--|---------|
|      |          |      |       | DATA    | 12/01/2025 | SITE S.R.L.<br>V.PAZZIGNO, 117<br>80146 NAPOLI (NA) |            |             | QUADRO ILLUMINAZIONE<br>QIL_250133 |  | COMMESSA: |  |         |
|      |          |      |       | DISEGN. | T.G        |                                                     |            |             |                                    |  |           |  |         |
|      |          |      |       | VISTO   | P.D.       |                                                     |            |             |                                    |  |           |  | FG. 10  |
| REV. | MODIFICA | DATA | FIRMA | APPR.   | P.D.       | SOST. IL :                                          | SOST. DA : | FILE : QE08 | DISTRIBUZIONE 24Vdc                |  | 250133    |  | F.S. 11 |




|      |                                                                               |      |       |         |            |                                                     |            |                                                                                       |                      |   |           |  |
|------|-------------------------------------------------------------------------------|------|-------|---------|------------|-----------------------------------------------------|------------|---------------------------------------------------------------------------------------|----------------------|---|-----------|--|
| 0    | 1                                                                             | 2    | 3     | 4       | 5          | 6                                                   | 7          | 8                                                                                     | 9                    |   |           |  |
| A    |                                                                               |      |       |         |            |                                                     |            |                                                                                       |                      | A |           |  |
| B    |                                                                               |      |       |         |            |                                                     |            |                                                                                       |                      | B |           |  |
| C    | IN QUESTA PAGINA VANNO TUTTI I CONTATTI PULITI DI INTERFACCIA VERSO L'ESTERNO |      |       |         |            |                                                     |            |                                                                                       |                      | C |           |  |
| D    |                                                                               |      |       |         |            |                                                     |            |                                                                                       |                      | D |           |  |
| E    |                                                                               |      |       |         |            |                                                     |            |                                                                                       |                      | E |           |  |
| F    |                                                                               |      |       |         |            |                                                     |            |                                                                                       |                      | F |           |  |
|      |                                                                               |      |       | DATA    | 12/01/2025 | SITE S.R.L.<br>V.PAZZIGNO, 117<br>80146 NAPOLI (NA) |            |  | QUADRO ILLUMINAZIONE |   | COMMESSA: |  |
|      |                                                                               |      |       | DISEGN. | T.G.       |                                                     |            |                                                                                       | QIL_250133           |   |           |  |
|      |                                                                               |      |       | VISTO   | P.D.       |                                                     |            |                                                                                       | CONTATTI PULITI      |   |           |  |
| REV. | MODIFICA                                                                      | DATA | FIRMA | APPR.   | P.D.       | SOST. IL :                                          | SOST. DA : | FILE : QE08                                                                           | 250133               |   | FG. 12    |  |
|      |                                                                               |      |       |         |            |                                                     |            |                                                                                       |                      |   | F.S. 13   |  |
| 0    | 1                                                                             | 2    | 3     | 4       | 5          | 6                                                   | 7          | 8                                                                                     | 9                    |   |           |  |

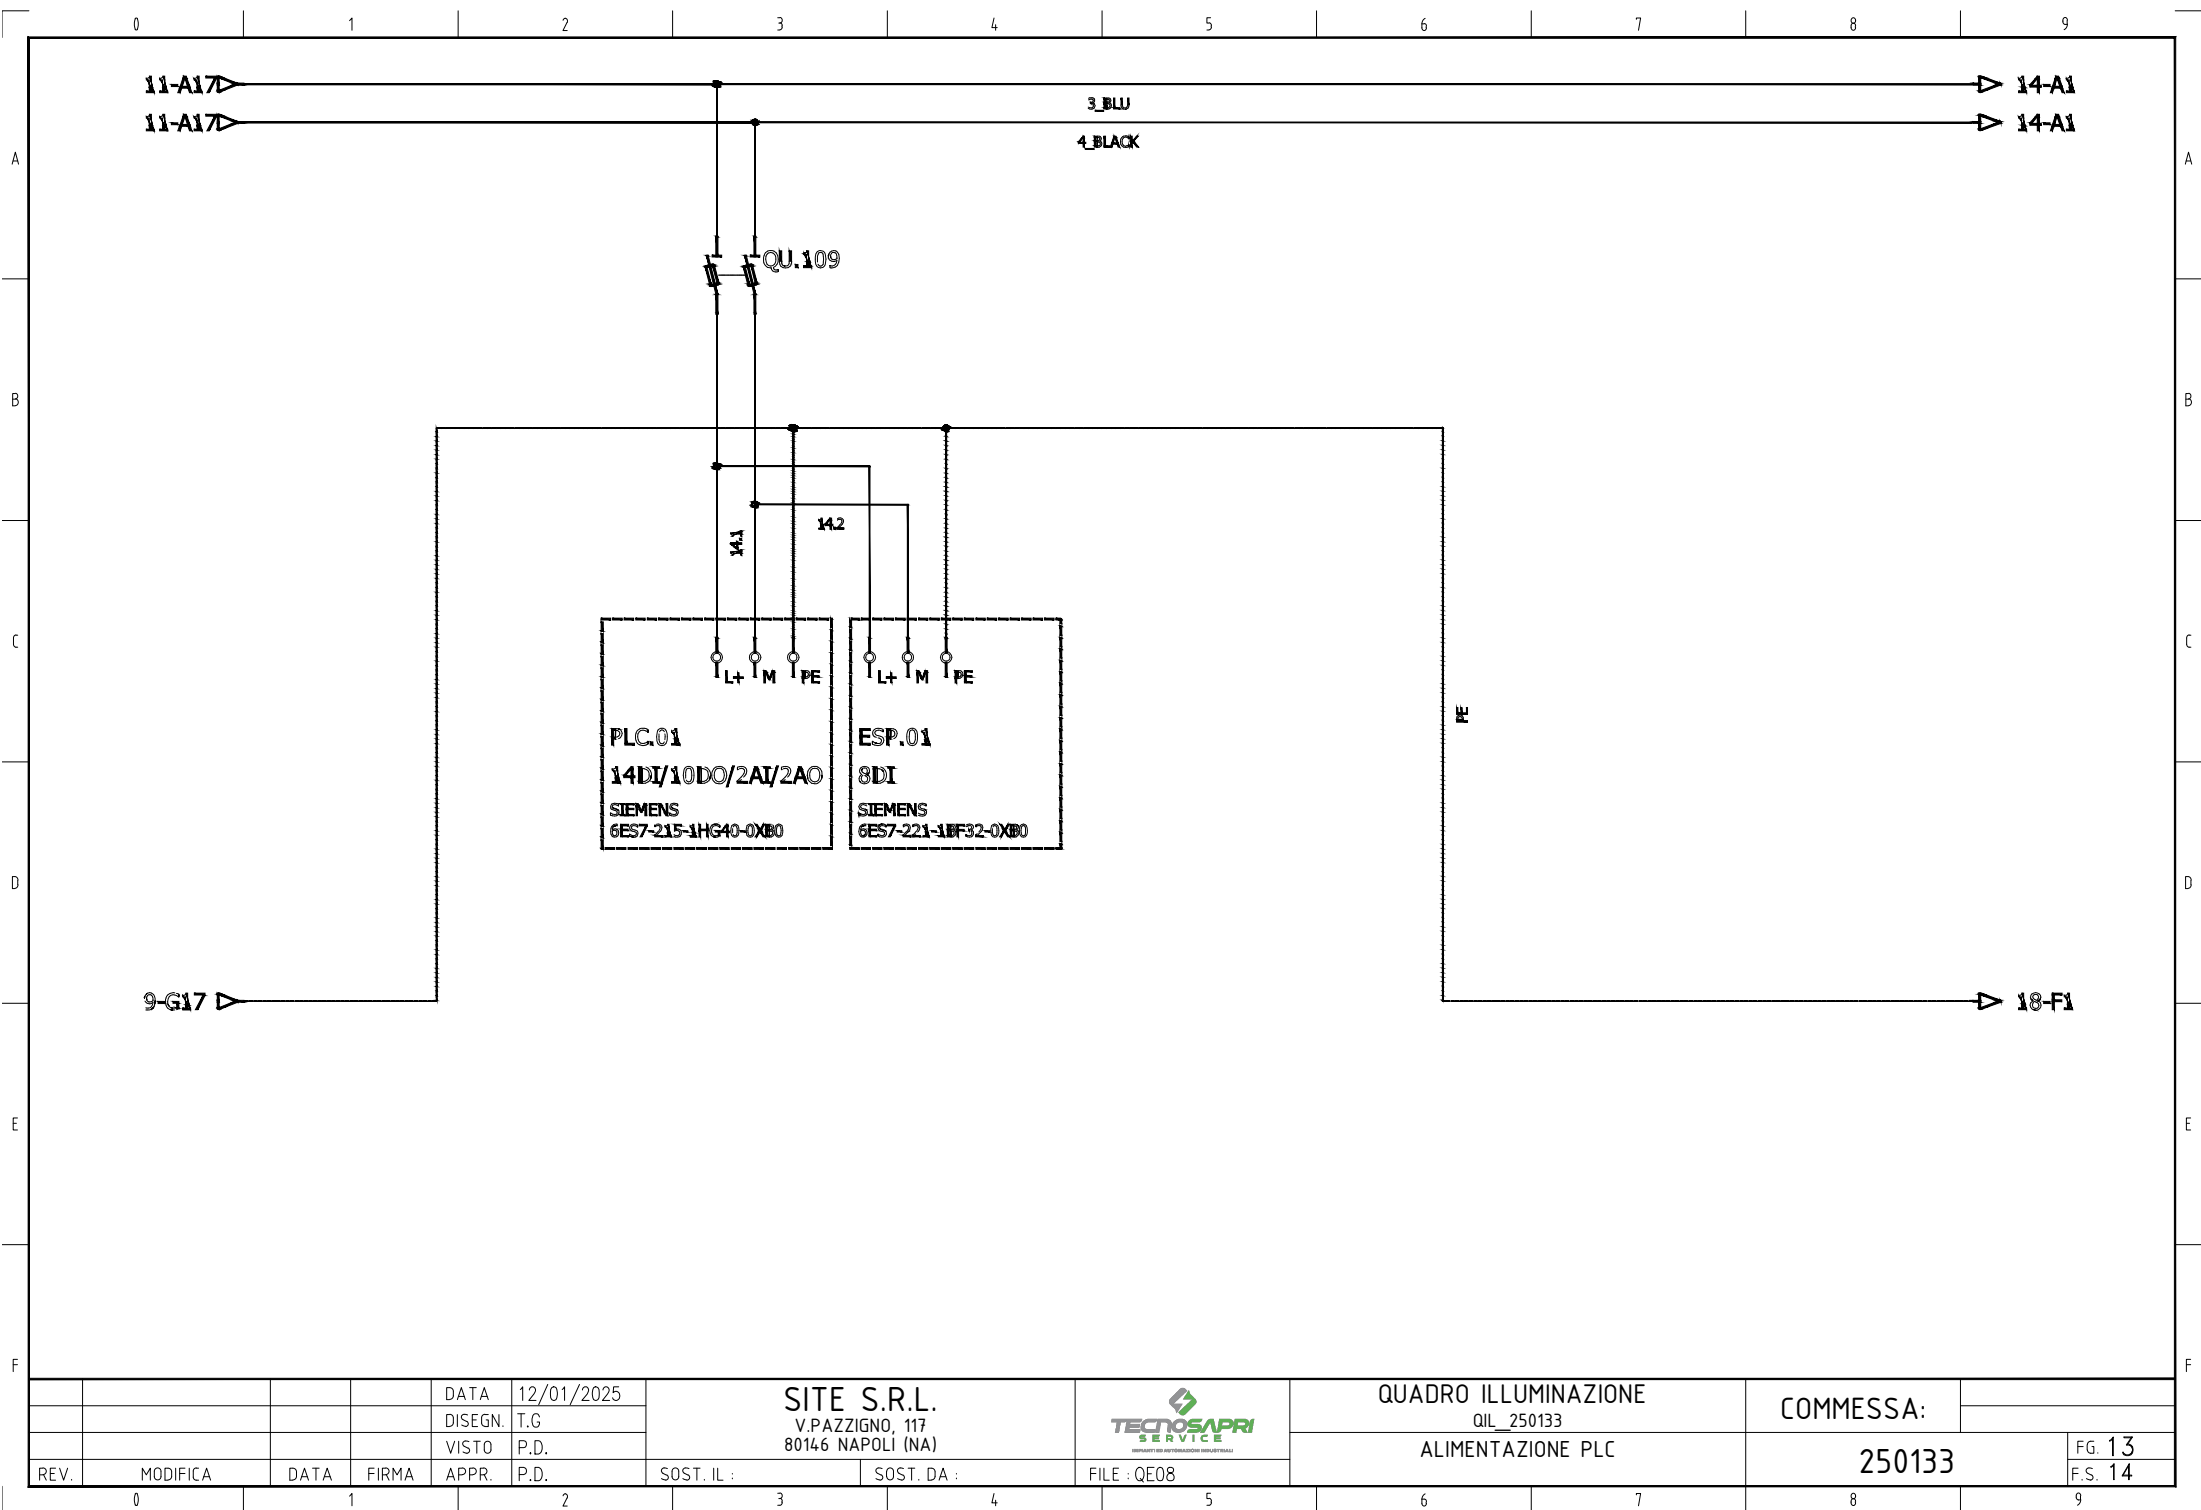


|      |          |      |       |         |            |                                                      |            |                                                                                       |                      |           |        |         |
|------|----------|------|-------|---------|------------|------------------------------------------------------|------------|---------------------------------------------------------------------------------------|----------------------|-----------|--------|---------|
|      |          |      |       | DATA    | 12/01/2025 | SITE S.R.L.<br>V. PAZZIGNO, 117<br>80146 NAPOLI (NA) |            |  | QUADRO ILLUMINAZIONE | COMMESSA: |        |         |
|      |          |      |       | DISEGN. | T.G.       |                                                      |            |                                                                                       | QIL_250133           |           |        |         |
|      |          |      |       | VISTO   | P.D.       |                                                      |            |                                                                                       | ALIMENTAZIONE PLC    |           |        |         |
| REV. | MODIFICA | DATA | FIRMA | APPR.   | P.D.       | SOST. IL :                                           | SOST. DA : | FILE : QE08                                                                           |                      | 250133    | FG. 13 | F.S. 14 |

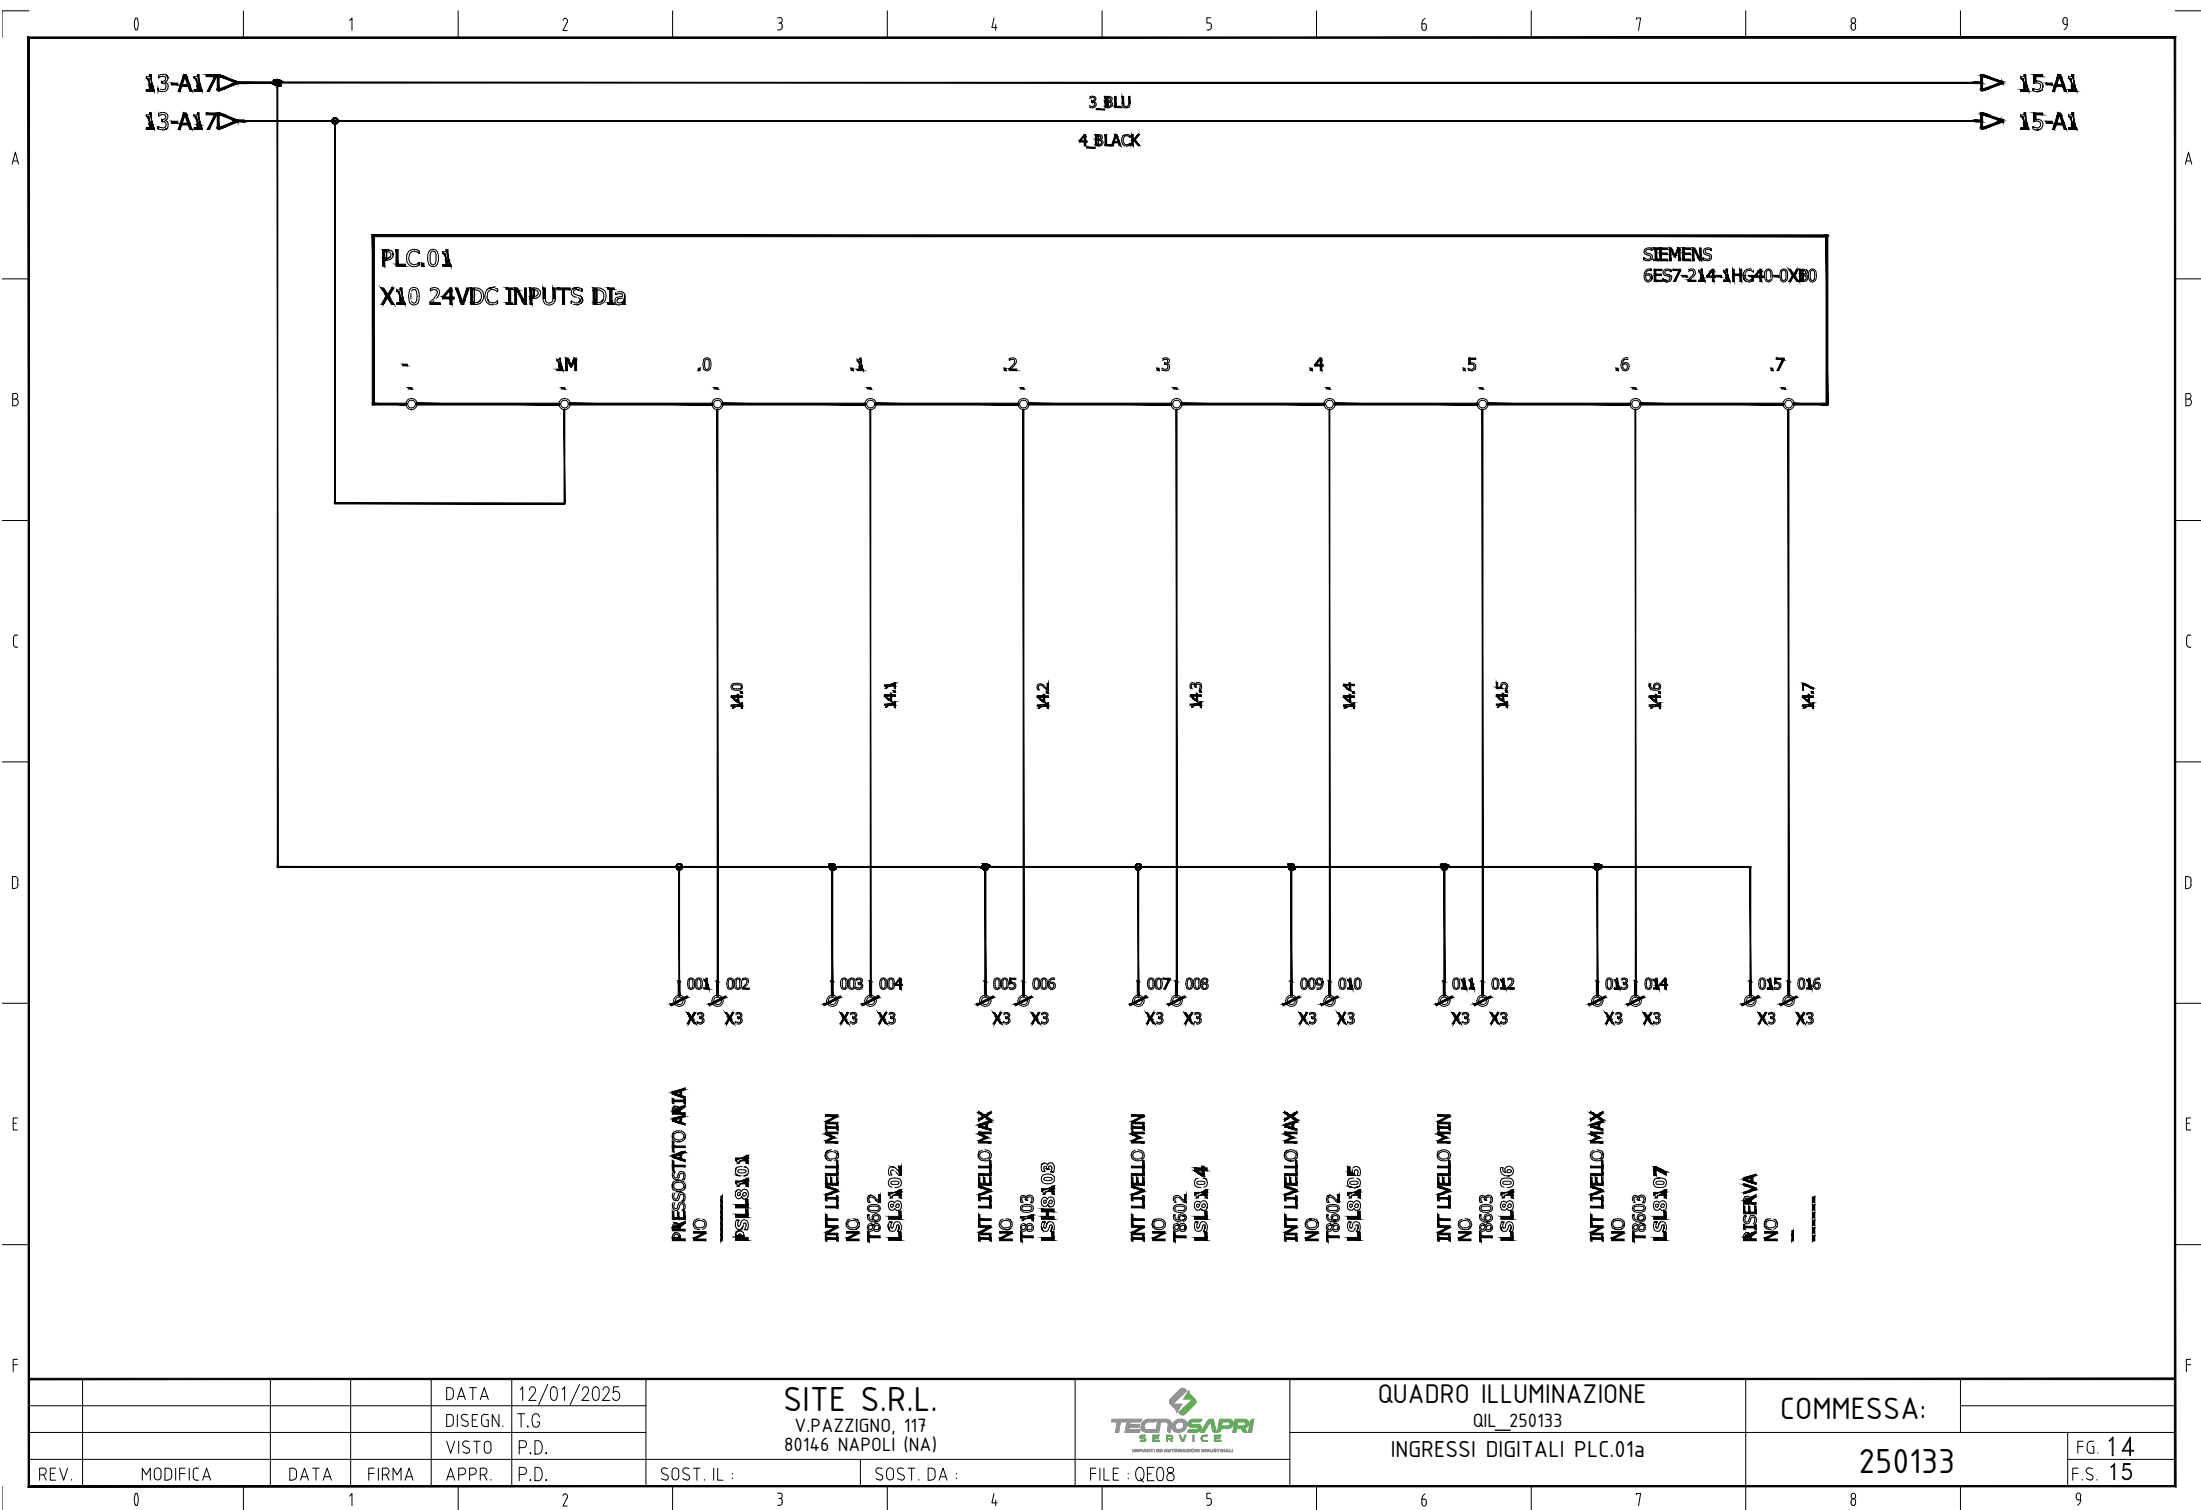

|      |          |      |       |         |            |                                                     |            |                                                                                       |                      |  |                           |  |        |
|------|----------|------|-------|---------|------------|-----------------------------------------------------|------------|---------------------------------------------------------------------------------------|----------------------|--|---------------------------|--|--------|
|      |          |      |       | DATA    | 12/01/2025 | SITE S.R.L.<br>V.PAZZIGNO, 117<br>80146 NAPOLI (NA) |            |  | QUADRO ILLUMINAZIONE |  | COMMESSA:                 |  |        |
|      |          |      |       | DISEGN. | T.G.       |                                                     |            |                                                                                       | QIL_250133           |  |                           |  |        |
|      |          |      |       | VISTO   | P.D.       |                                                     |            |                                                                                       |                      |  | INGRESSI DIGITALI PLC.01a |  | 250133 |
| REV. | MODIFICA | DATA | FIRMA | APPR.   | P.D.       | SOST. IL :                                          | SOST. DA : | FILE : QE08                                                                           |                      |  | F.S. 15                   |  |        |

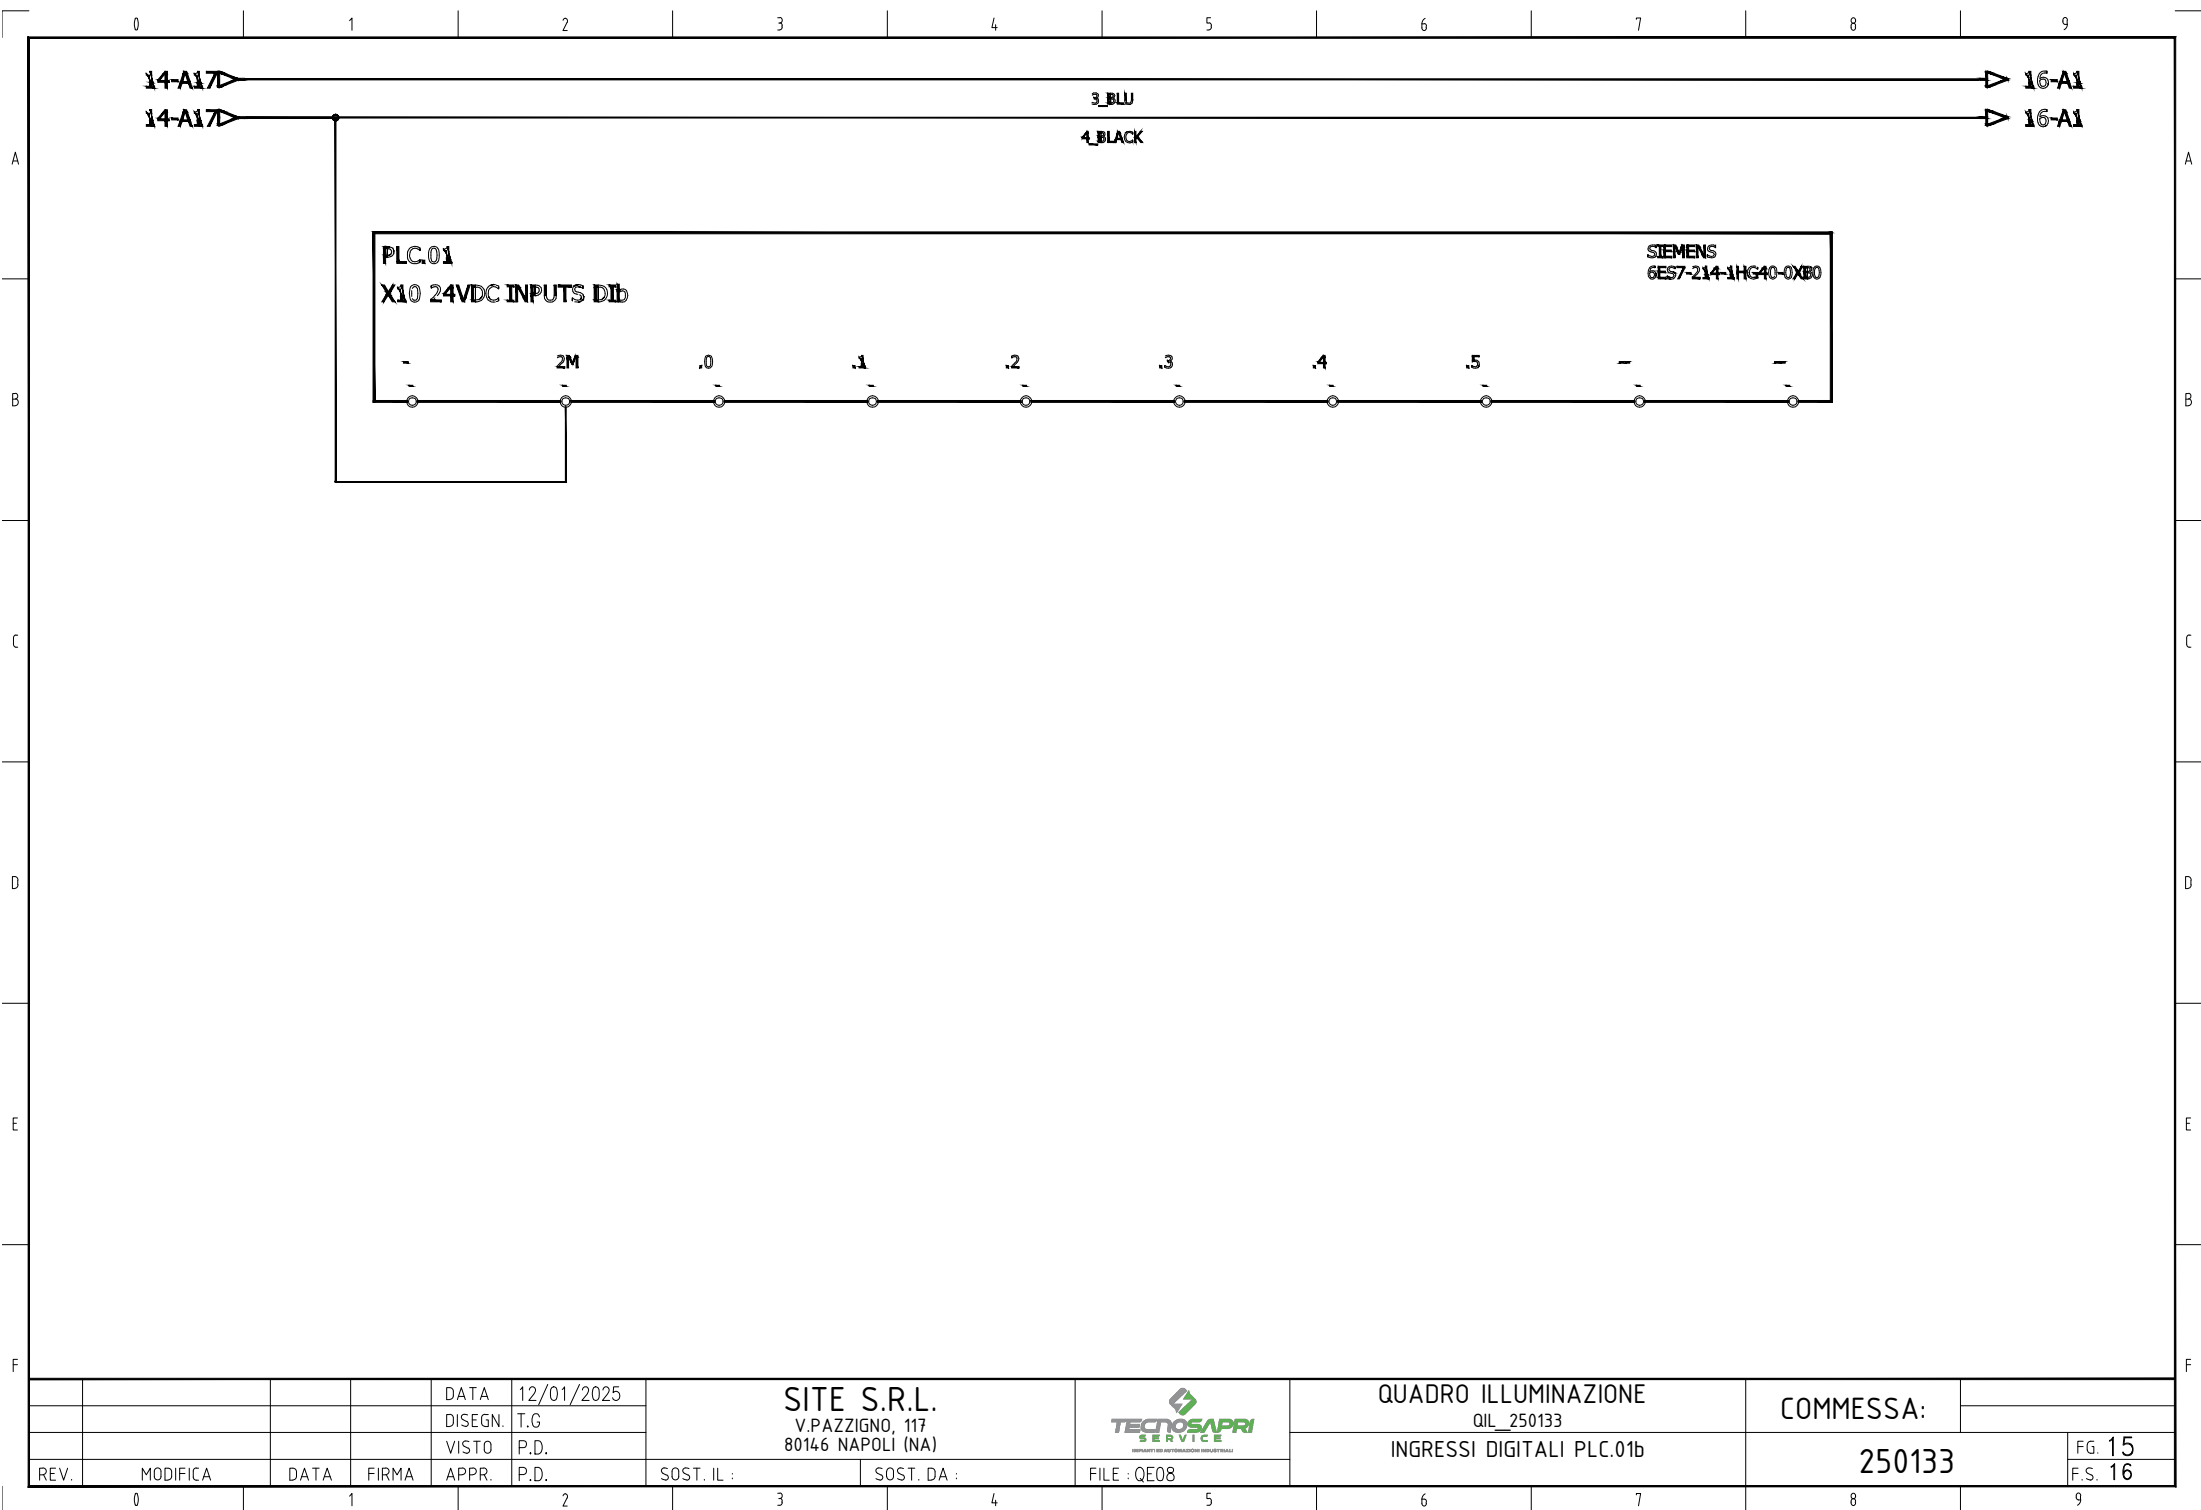


|      |          |      |         |       |            |                                                     |            |                                                                                       |                                    |           |         |  |
|------|----------|------|---------|-------|------------|-----------------------------------------------------|------------|---------------------------------------------------------------------------------------|------------------------------------|-----------|---------|--|
|      |          |      |         | DATA  | 12/01/2025 | SITE S.R.L.<br>V.PAZZIGNO, 117<br>80146 NAPOLI (NA) |            |  | QUADRO ILLUMINAZIONE<br>QIL_250133 | COMMESSA: |         |  |
|      |          |      | DISEGN. | T.G.  |            |                                                     |            |                                                                                       |                                    |           |         |  |
|      |          |      | VISTO   | P.D.  |            |                                                     |            |                                                                                       | INGRESSI DIGITALI PLC.01b          |           |         |  |
| REV. | MODIFICA | DATA | FIRMA   | APPR. | P.D.       | SOST. IL :                                          | SOST. DA : | FILE : QE08                                                                           |                                    | 250133    | F.S. 16 |  |

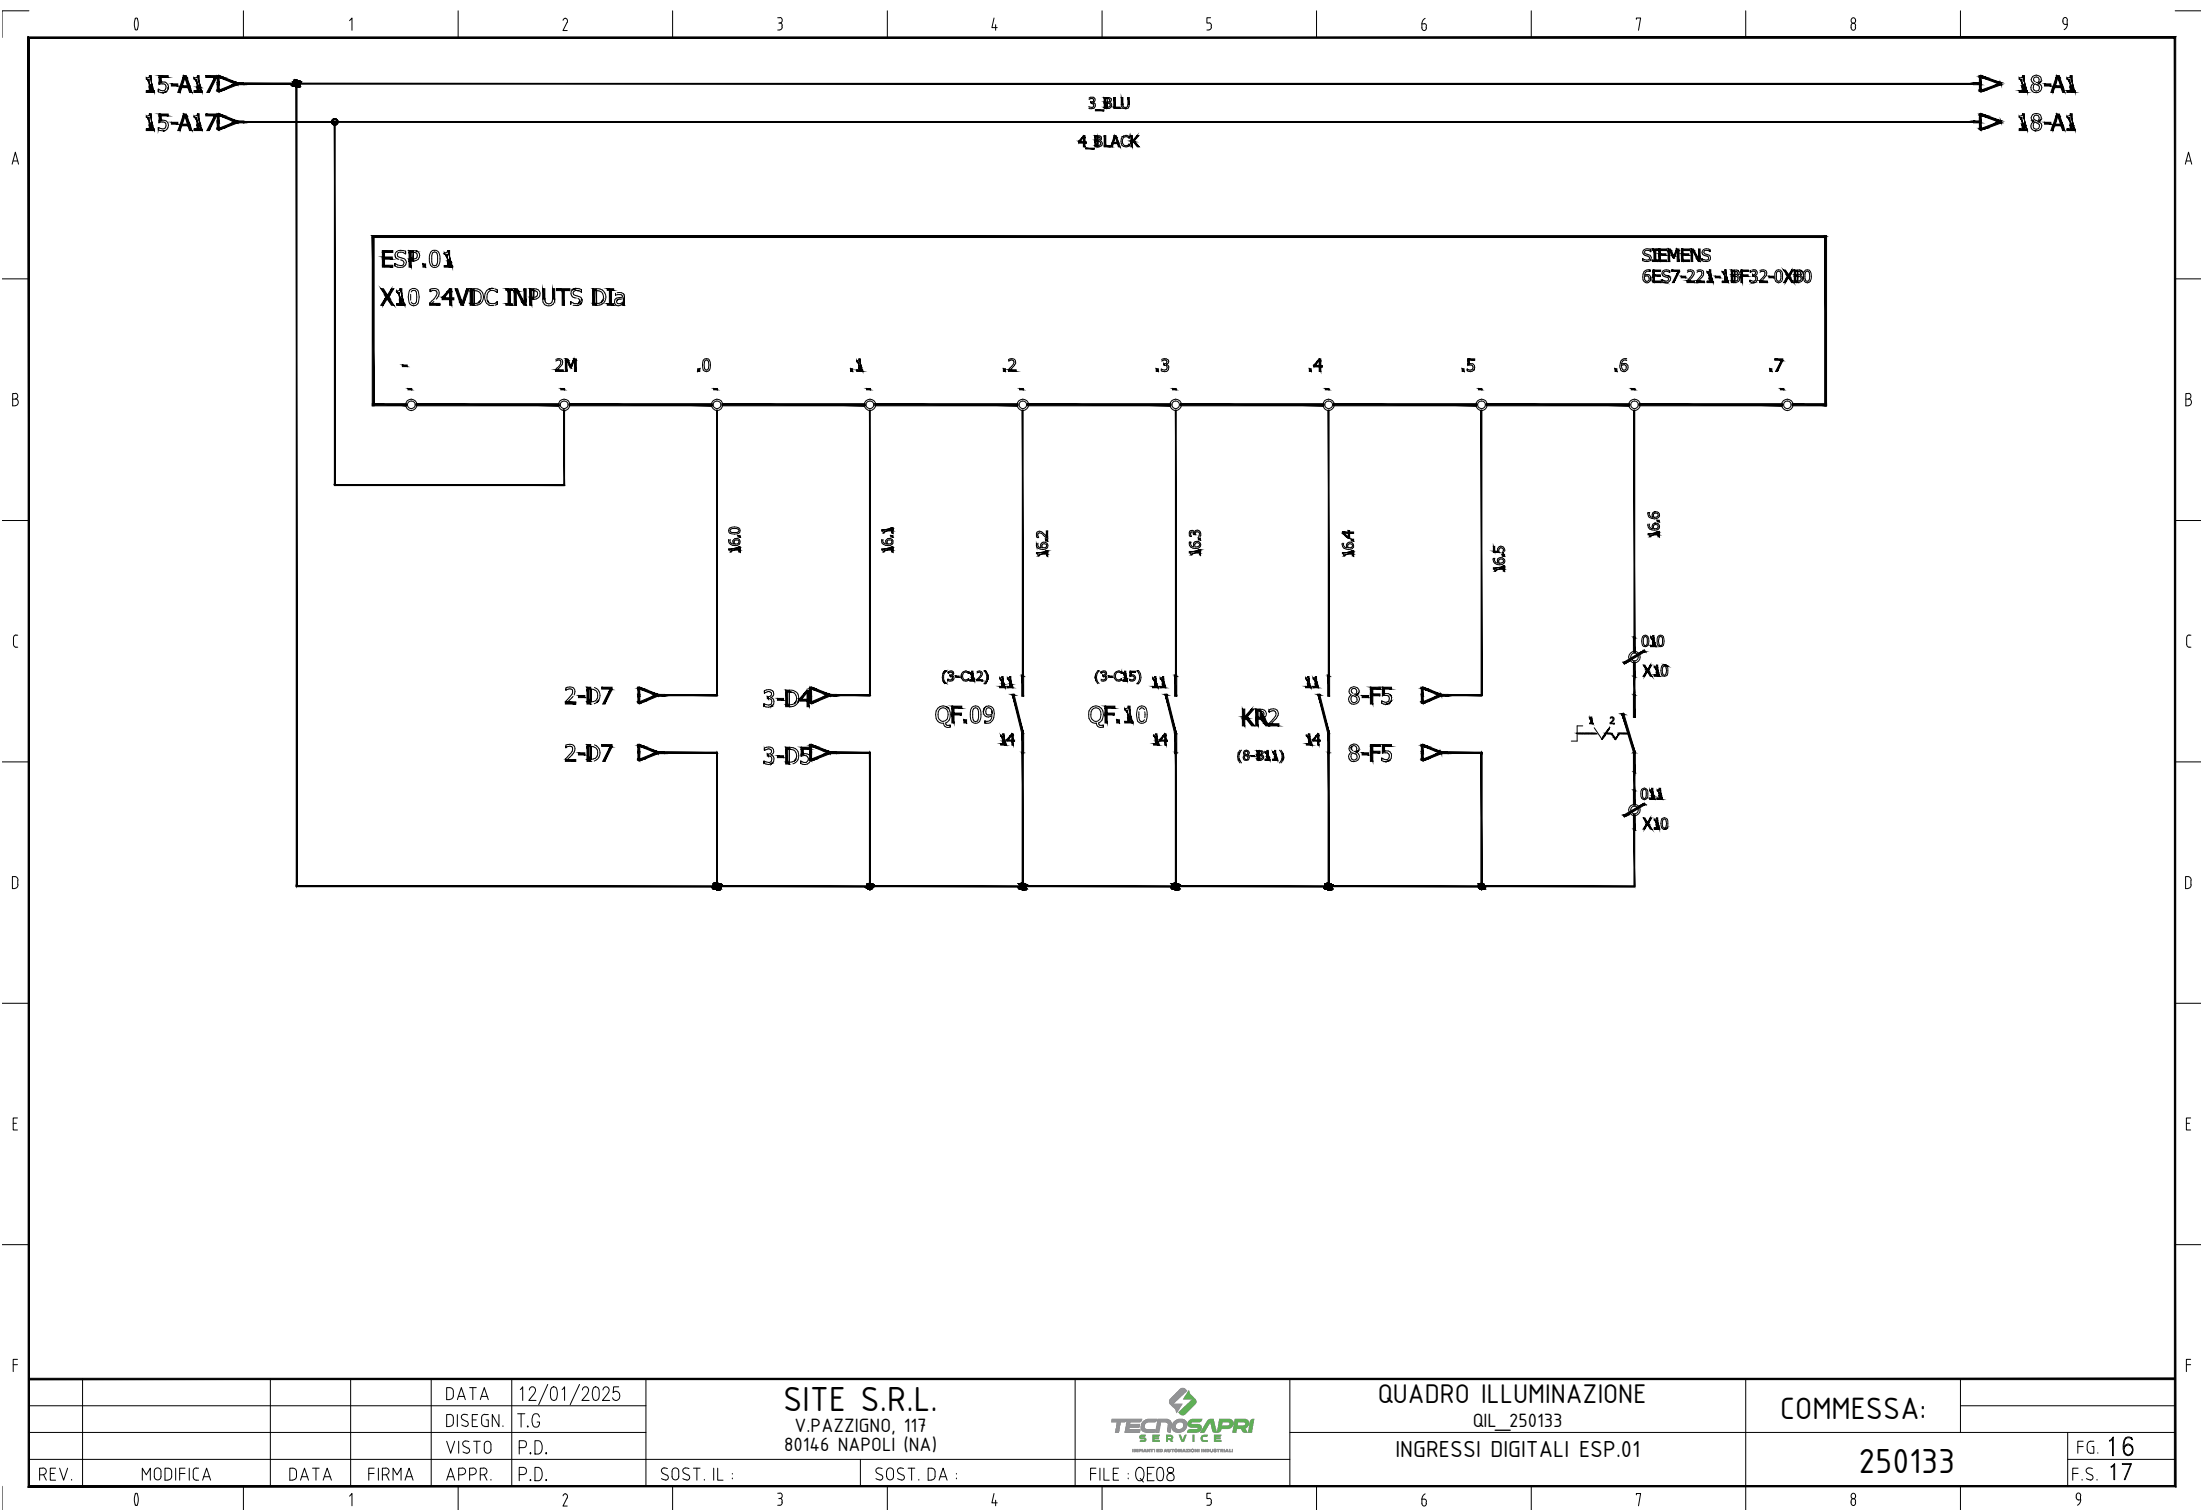

|      |          |      |       |         |            |                                                     |            |             |                                                                |  |                         |  |                   |  |
|------|----------|------|-------|---------|------------|-----------------------------------------------------|------------|-------------|----------------------------------------------------------------|--|-------------------------|--|-------------------|--|
|      |          |      |       | DATA    | 12/01/2025 | SITE S.R.L.<br>V.PAZZIGNO, 117<br>80146 NAPOLI (NA) |            |             | QUADRO ILLUMINAZIONE<br>QIL_250133<br>INGRESSI DIGITALI ESP.01 |  | COMMESSA:<br><br>250133 |  | FG. 16<br>F.S. 17 |  |
|      |          |      |       | DISEGN. | T.G.       |                                                     |            |             |                                                                |  |                         |  |                   |  |
|      |          |      |       | VISTO   | P.D.       |                                                     |            |             |                                                                |  |                         |  |                   |  |
| REV. | MODIFICA | DATA | FIRMA | APPR.   | P.D.       | SOST. IL :                                          | SOST. DA : | FILE : QE08 |                                                                |  |                         |  |                   |  |

|      |          |      |       |         |            |                                                     |            |                                                                                       |                      |           |                   |
|------|----------|------|-------|---------|------------|-----------------------------------------------------|------------|---------------------------------------------------------------------------------------|----------------------|-----------|-------------------|
|      | 0        | 1    | 2     | 3       | 4          | 5                                                   | 6          | 7                                                                                     | 8                    | 9         |                   |
| A    |          |      |       |         |            |                                                     |            |                                                                                       |                      |           | A                 |
| B    |          |      |       |         |            |                                                     |            |                                                                                       |                      |           | B                 |
| C    |          |      |       |         |            |                                                     |            |                                                                                       |                      |           | C                 |
| D    |          |      |       |         |            |                                                     |            |                                                                                       |                      |           | D                 |
| E    |          |      |       |         |            |                                                     |            |                                                                                       |                      |           | E                 |
| F    |          |      |       |         |            |                                                     |            |                                                                                       |                      |           | F                 |
|      |          |      |       | DATA    | 12/01/2025 | SITE S.R.L.<br>V.PAZZIGNO, 117<br>80146 NAPOLI (NA) |            |  | QUADRO ILLUMINAZIONE | COMMESSA: |                   |
|      |          |      |       | DISEGN. | T.G.       |                                                     |            |                                                                                       | QIL_250133           |           |                   |
|      |          |      |       | VISTO   | P.D.       |                                                     |            |                                                                                       | INGRESSI DIGITALI    |           |                   |
| REV. | MODIFICA | DATA | FIRMA | APPR.   | P.D.       | SOST. IL :                                          | SOST. DA : | FILE : QE08                                                                           |                      | 250133    | FG. 17<br>F.S. 18 |
|      | 0        | 1    | 2     | 3       | 4          | 5                                                   | 6          | 7                                                                                     | 8                    | 9         |                   |


PAGINA LASCIATA INTENZIONALMENTE VUOTA

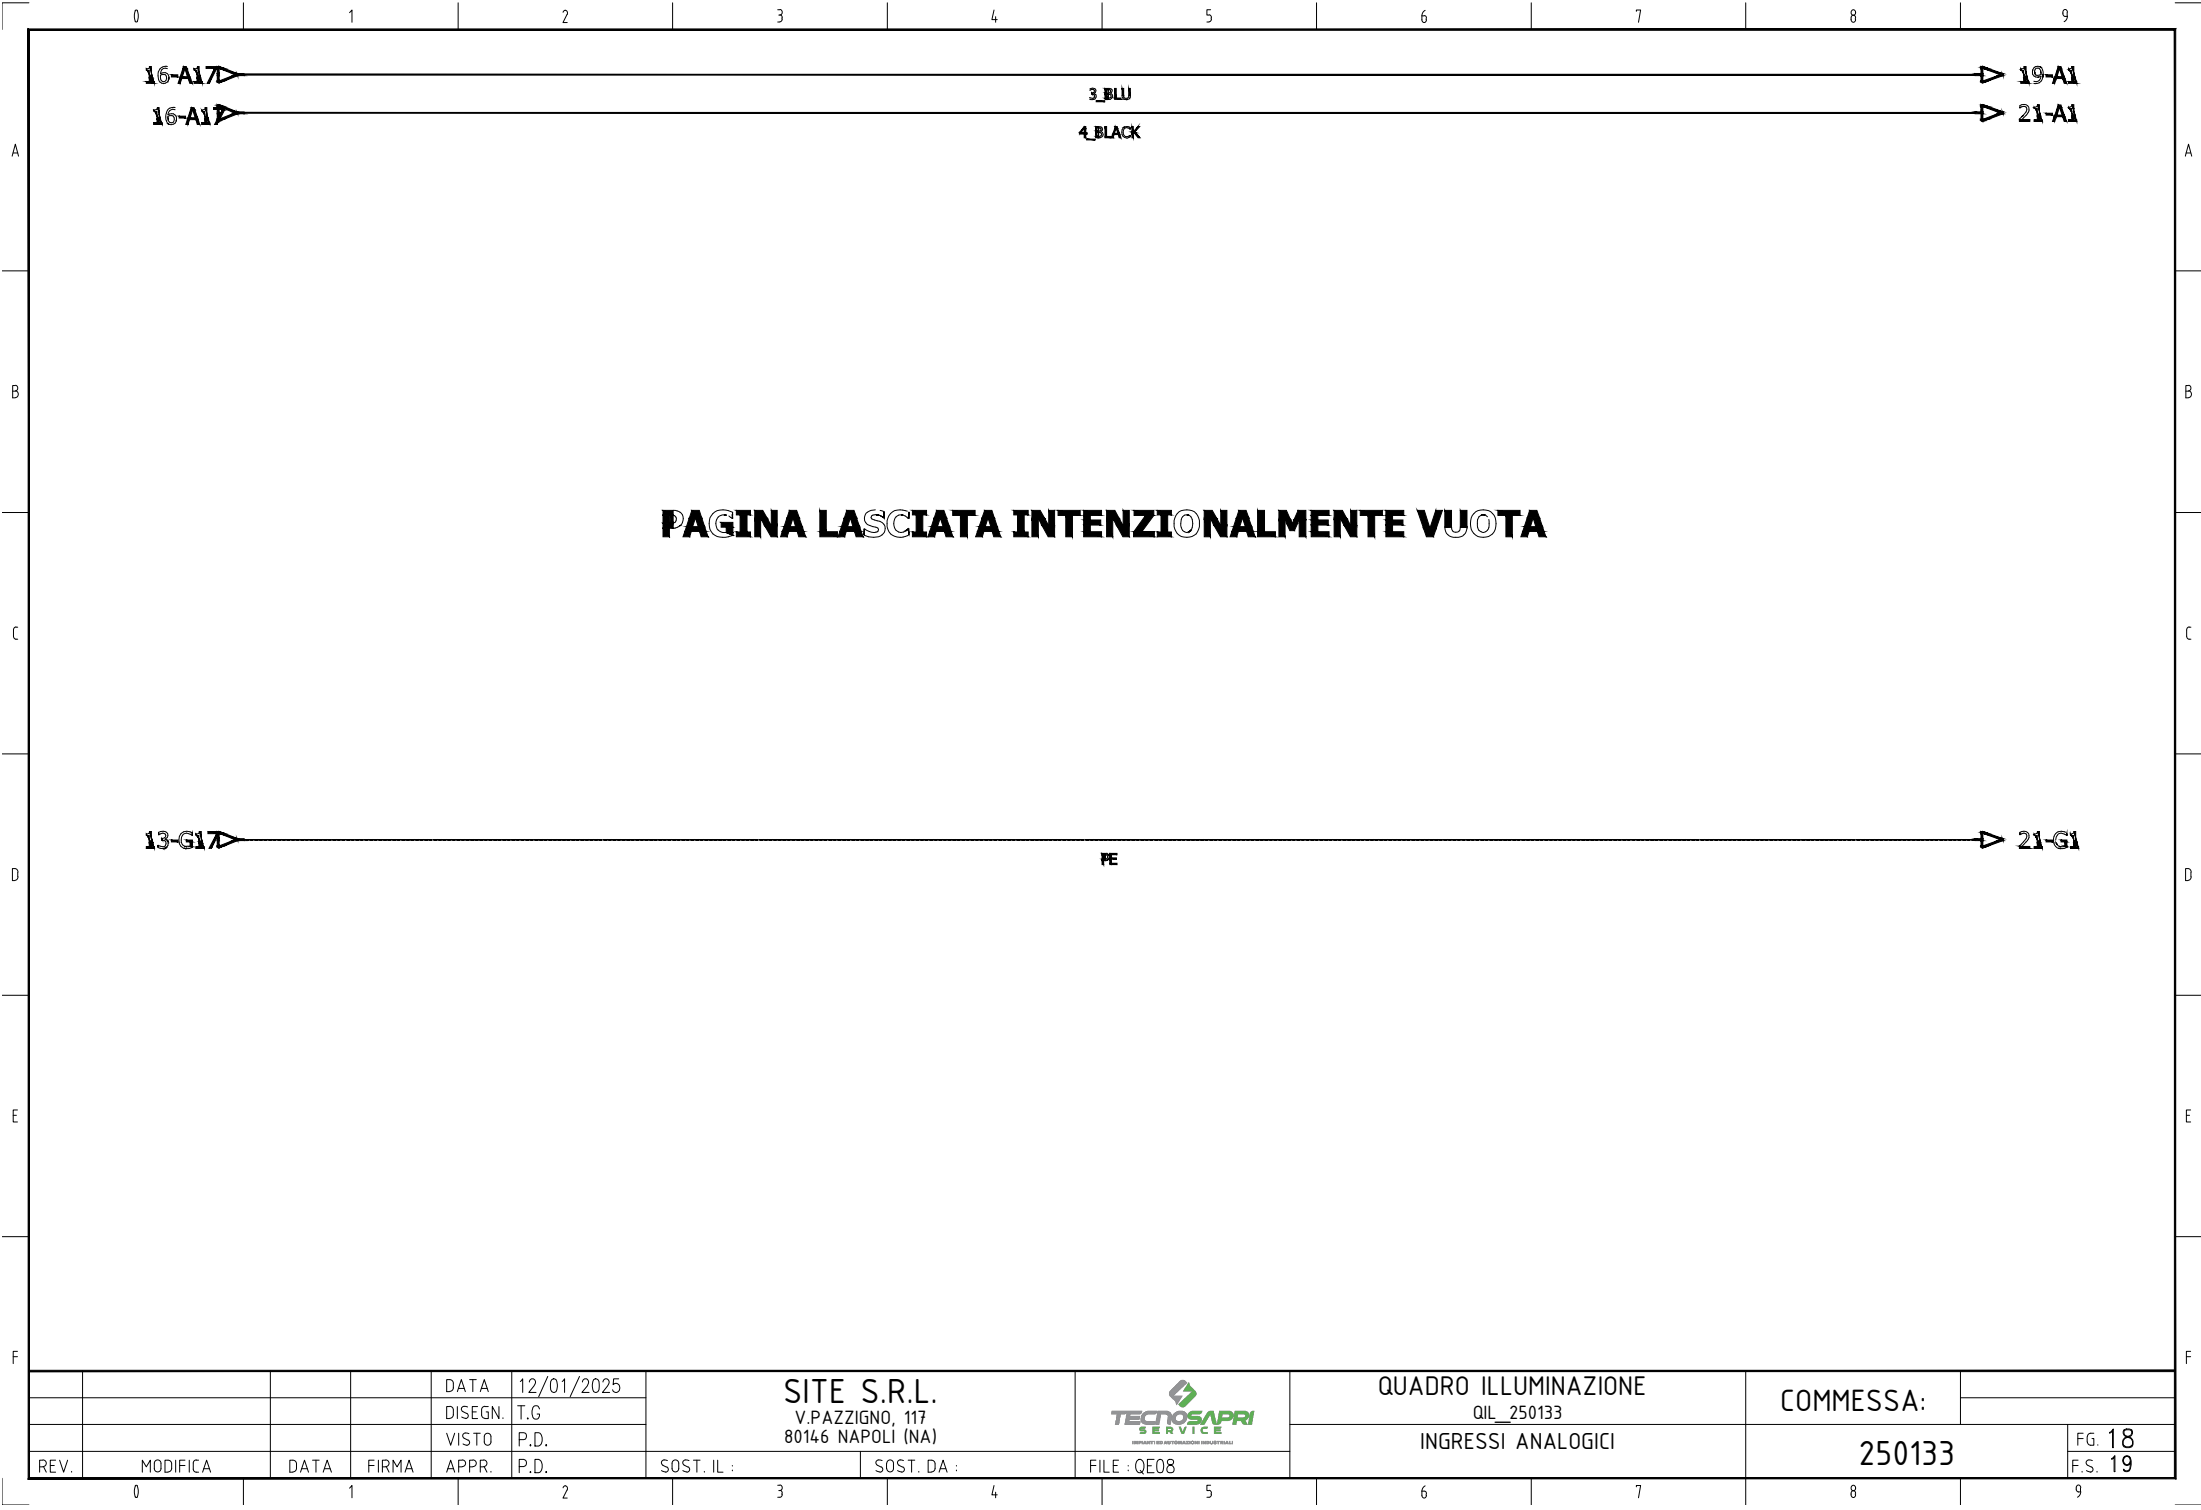


|      |          |      |       |         |            |                                                     |            |                                                                                       |                      |  |                    |  |         |
|------|----------|------|-------|---------|------------|-----------------------------------------------------|------------|---------------------------------------------------------------------------------------|----------------------|--|--------------------|--|---------|
|      |          |      |       | DATA    | 12/01/2025 | SITE S.R.L.<br>V.PAZZIGNO, 117<br>80146 NAPOLI (NA) |            |  | QUADRO ILLUMINAZIONE |  | COMMESSA:          |  |         |
|      |          |      |       | DISEGN. | T.G        |                                                     |            |                                                                                       | QIL_250133           |  |                    |  |         |
|      |          |      |       | VISTO   | P.D.       |                                                     |            |                                                                                       |                      |  | INGRESSI ANALOGICI |  | 250133  |
| REV. | MODIFICA | DATA | FIRMA | APPR.   | P.D.       | SOST. IL :                                          | SOST. DA : | FILE : QE08                                                                           |                      |  | 250133             |  | F.S. 19 |



|   |   |   |   |   |   |   |   |   |   |
|---|---|---|---|---|---|---|---|---|---|
| 0 | 1 | 2 | 3 | 4 | 5 | 6 | 7 | 8 | 9 |
|---|---|---|---|---|---|---|---|---|---|

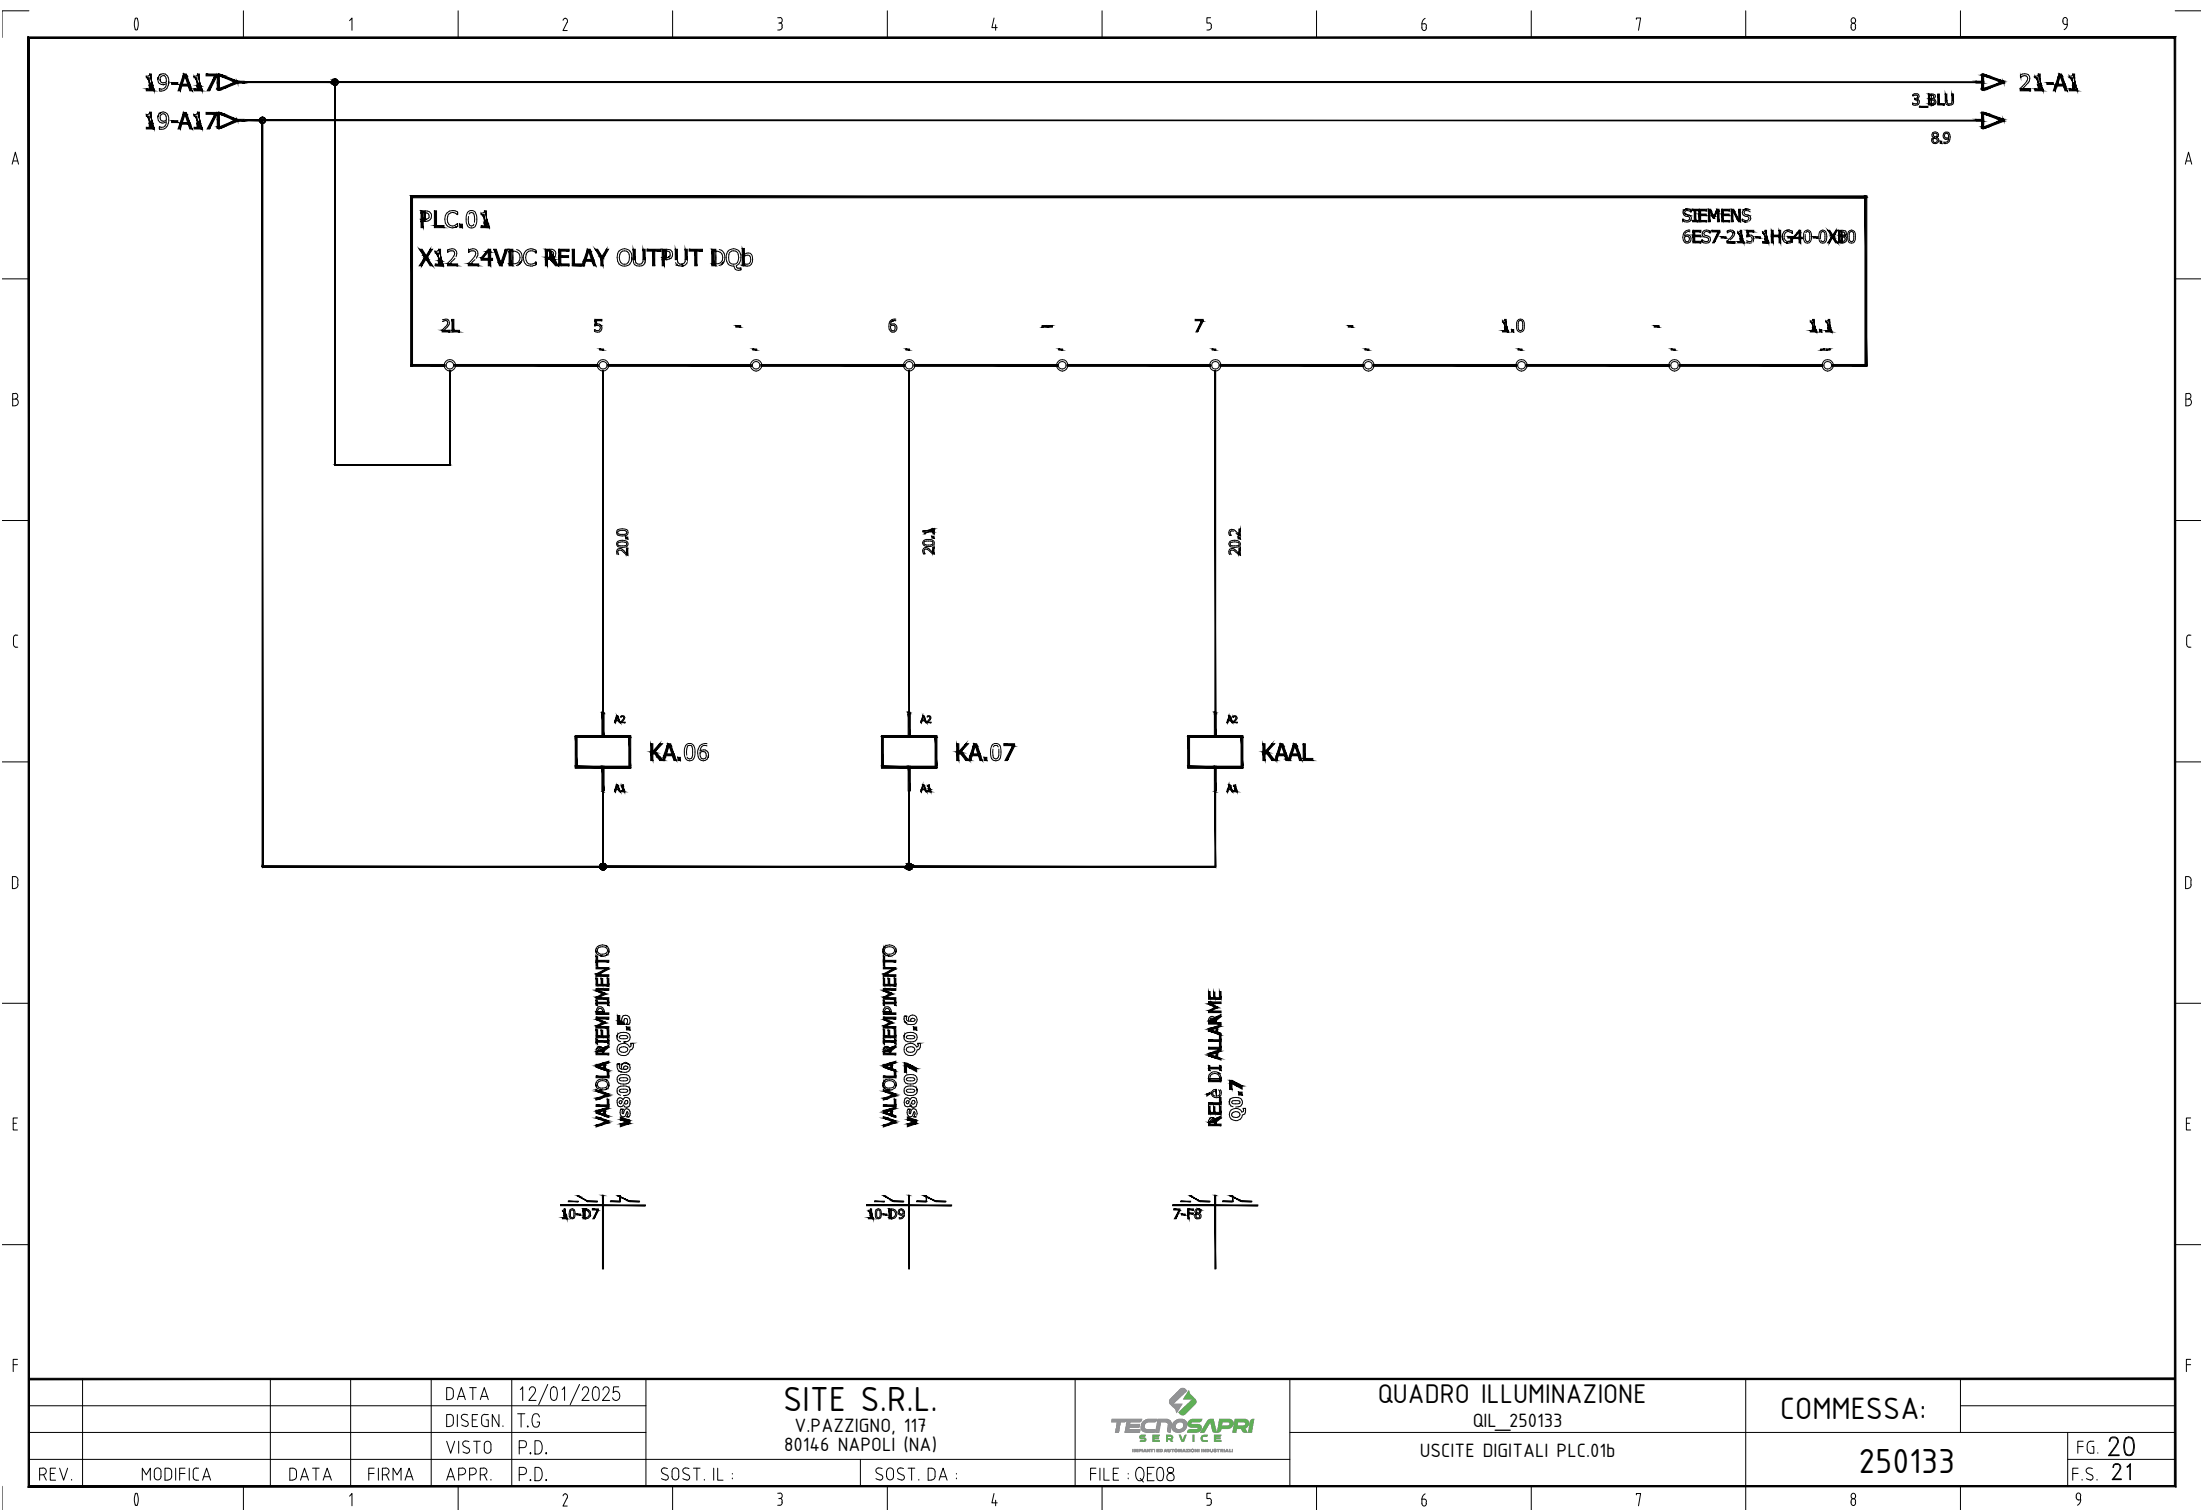


|      |          |      |       |         |            |                                                      |            |             |                                    |  |           |  |                   |
|------|----------|------|-------|---------|------------|------------------------------------------------------|------------|-------------|------------------------------------|--|-----------|--|-------------------|
|      |          |      |       | DATA    | 12/01/2025 | SITE S.R.L.<br>V. PAZZIGNO, 117<br>80146 NAPOLI (NA) |            |             | QUADRO ILLUMINAZIONE<br>QIL_250133 |  | COMMESSA: |  |                   |
|      |          |      |       | DISEGN. | T.G.       |                                                      |            |             |                                    |  |           |  |                   |
|      |          |      |       | VISTO   | P.D.       |                                                      |            |             |                                    |  |           |  |                   |
| REV. | MODIFICA | DATA | FIRMA | APPR.   | P.D.       | SOST. IL :                                           | SOST. DA : | FILE : QE08 | USCITE DIGITALI PLC.01b            |  | 250133    |  | FG. 20<br>F.S. 21 |

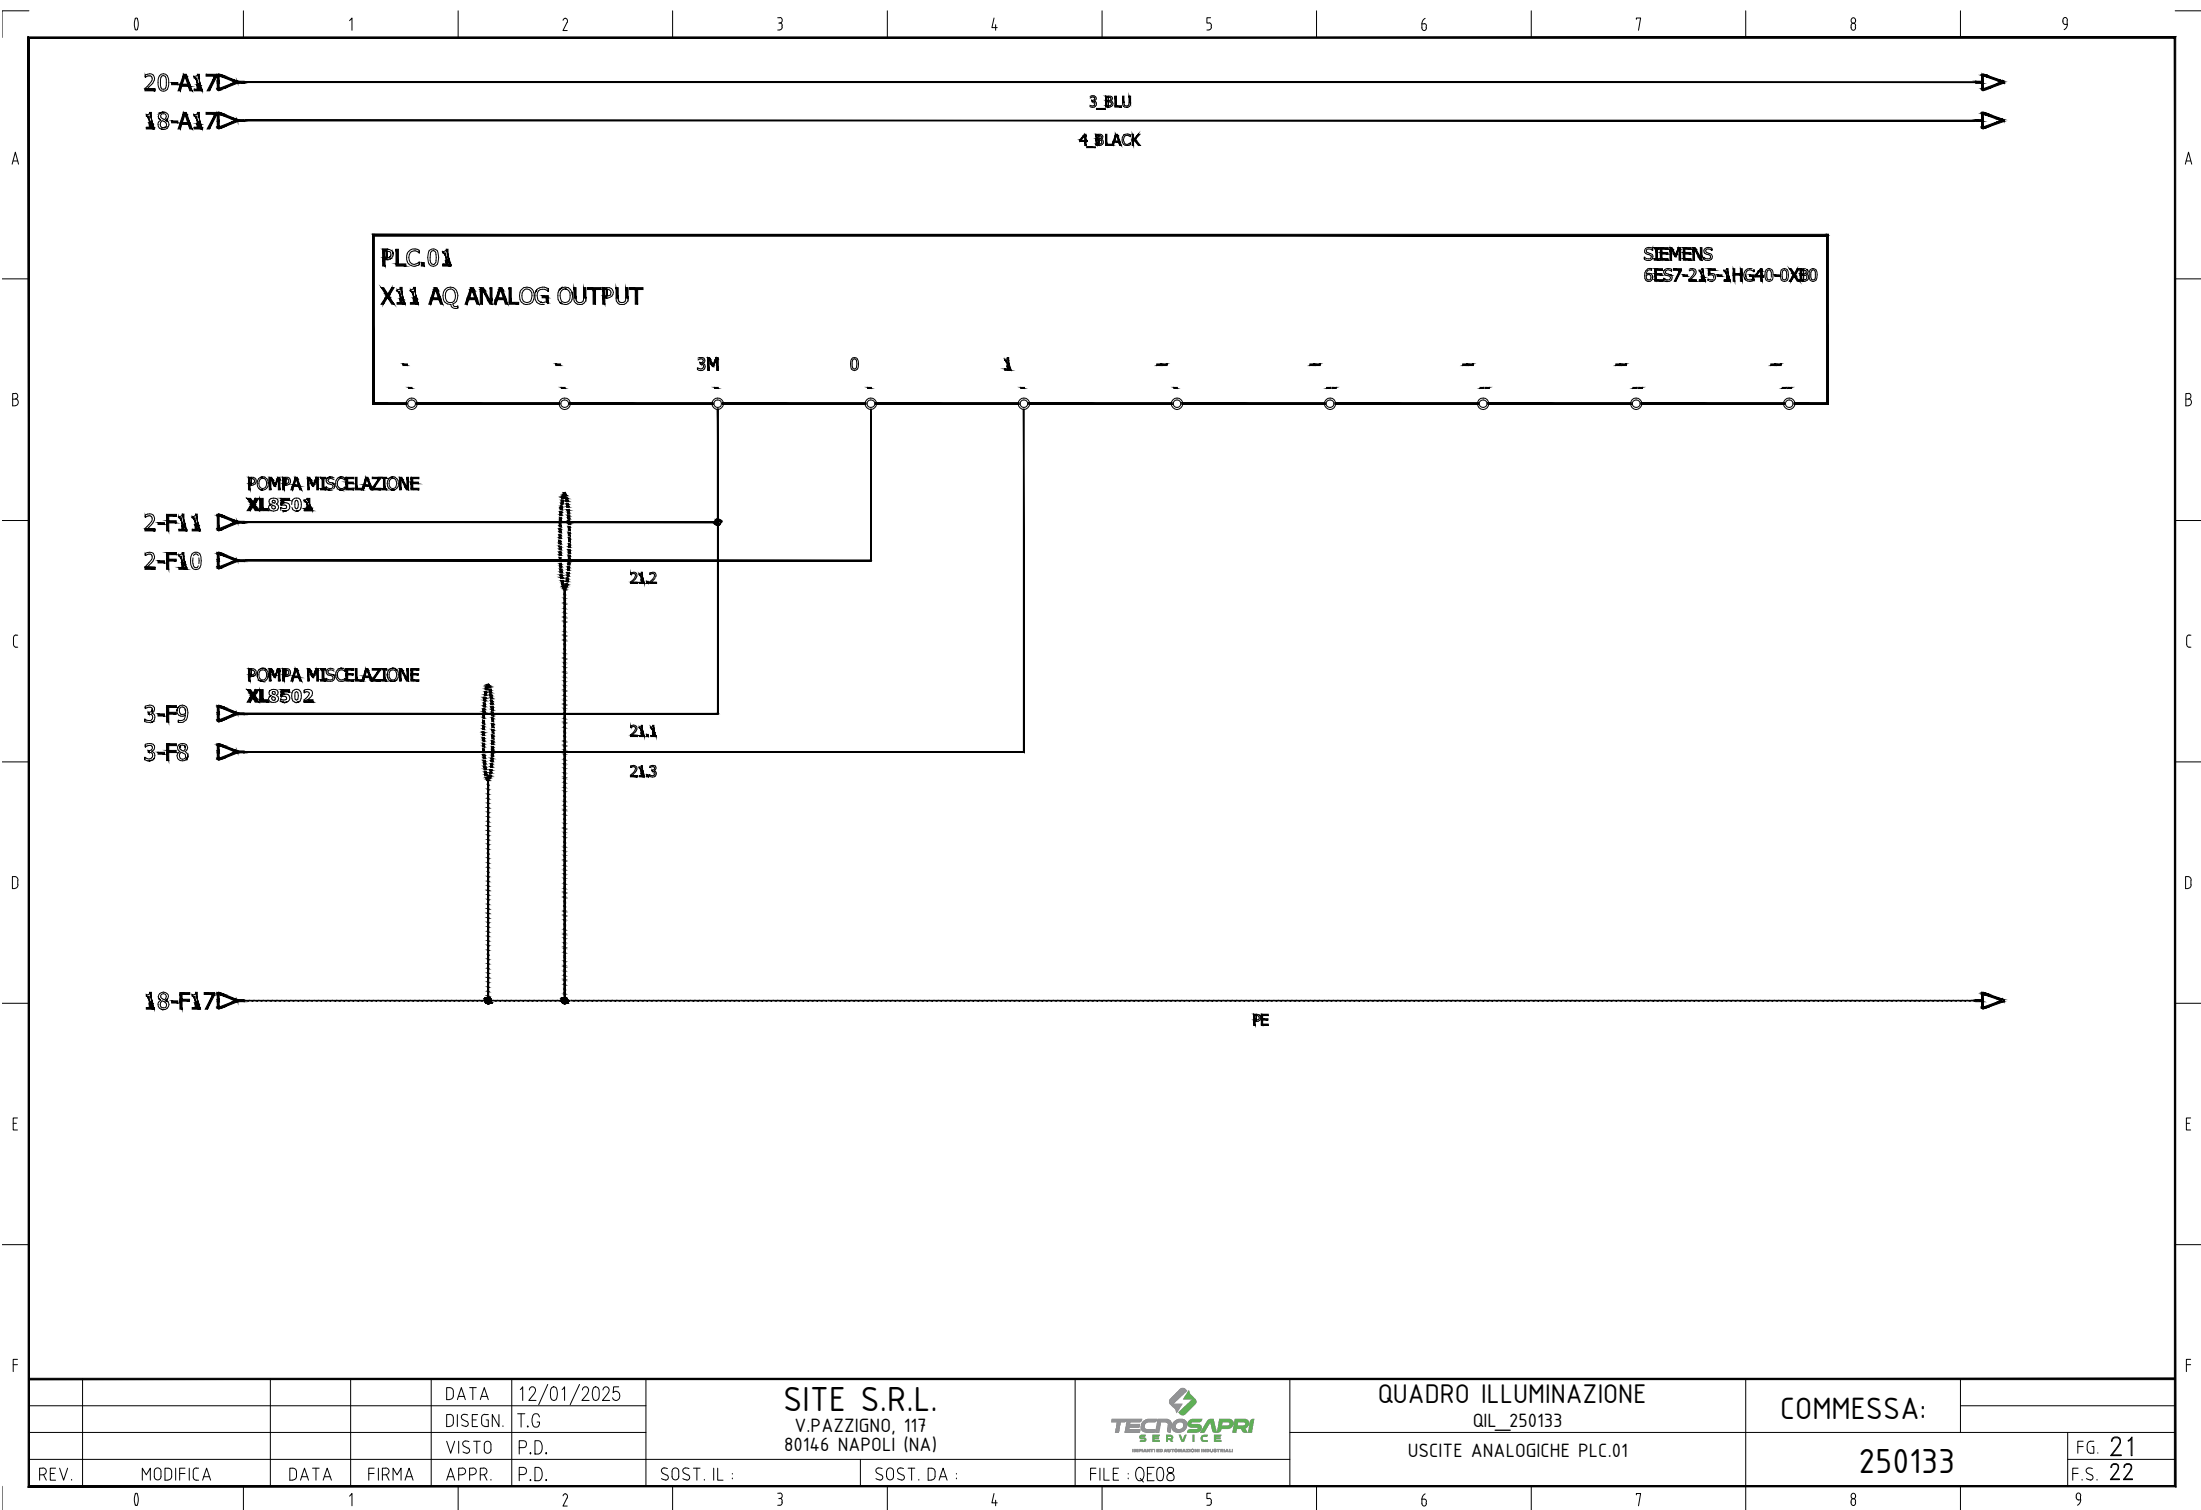

|      |          |      |       |         |            |                                                      |            |             |                                    |  |           |                   |
|------|----------|------|-------|---------|------------|------------------------------------------------------|------------|-------------|------------------------------------|--|-----------|-------------------|
|      |          |      |       | DATA    | 12/01/2025 | SITE S.R.L.<br>V. PAZZIGNO, 117<br>80146 NAPOLI (NA) |            |             | QUADRO ILLUMINAZIONE<br>QIL_250133 |  | COMMESSA: |                   |
|      |          |      |       | DISEGN. | T.G.       |                                                      |            |             |                                    |  |           |                   |
|      |          |      |       | VISTO   | P.D.       |                                                      |            |             |                                    |  |           |                   |
| REV. | MODIFICA | DATA | FIRMA | APPR.   | P.D.       | SOST. IL :                                           | SOST. DA : | FILE : QE08 | USCITE ANALOGICHE PLC.01           |  | 250133    | FG. 21<br>F.S. 22 |

|                                        |          |      |       |         |            |                                                     |            |             |                                                                                       |                      |         |           |        |
|----------------------------------------|----------|------|-------|---------|------------|-----------------------------------------------------|------------|-------------|---------------------------------------------------------------------------------------|----------------------|---------|-----------|--------|
| 0                                      | 1        | 2    | 3     | 4       | 5          | 6                                                   | 7          | 8           | 9                                                                                     |                      |         |           |        |
| A                                      |          |      |       |         |            |                                                     |            |             |                                                                                       | A                    |         |           |        |
| B                                      |          |      |       |         |            |                                                     |            |             |                                                                                       | B                    |         |           |        |
| C                                      |          |      |       |         |            |                                                     |            |             |                                                                                       | C                    |         |           |        |
| D                                      |          |      |       |         |            |                                                     |            |             |                                                                                       | D                    |         |           |        |
| E                                      |          |      |       |         |            |                                                     |            |             |                                                                                       | E                    |         |           |        |
| F                                      |          |      |       |         |            |                                                     |            |             |                                                                                       | F                    |         |           |        |
| PAGINA LASCIATA INTENZIONALMENTE VUOTA |          |      |       |         |            |                                                     |            |             |                                                                                       |                      |         |           |        |
|                                        |          |      |       | DATA    | 12/01/2025 | SITE S.R.L.<br>V.PAZZIGNO, 117<br>80146 NAPOLI (NA) |            |             |  | QUADRO ILLUMINAZIONE |         | COMMESSA: |        |
|                                        |          |      |       | DISEGN. | T.G.       |                                                     |            |             |                                                                                       | QIL_250133           |         |           |        |
|                                        |          |      |       | VISTO   | P.D.       |                                                     |            |             | USCITE ANALOGICHE                                                                     |                      | 250133  |           | FG. 22 |
| REV.                                   | MODIFICA | DATA | FIRMA | APPR.   | P.D.       | SOST. IL :                                          | SOST. DA : | FILE : QE08 |                                                                                       |                      | F.S. 23 |           |        |
| 0                                      | 1        | 2    | 3     | 4       | 5          | 6                                                   | 7          | 8           | 9                                                                                     |                      |         |           |        |

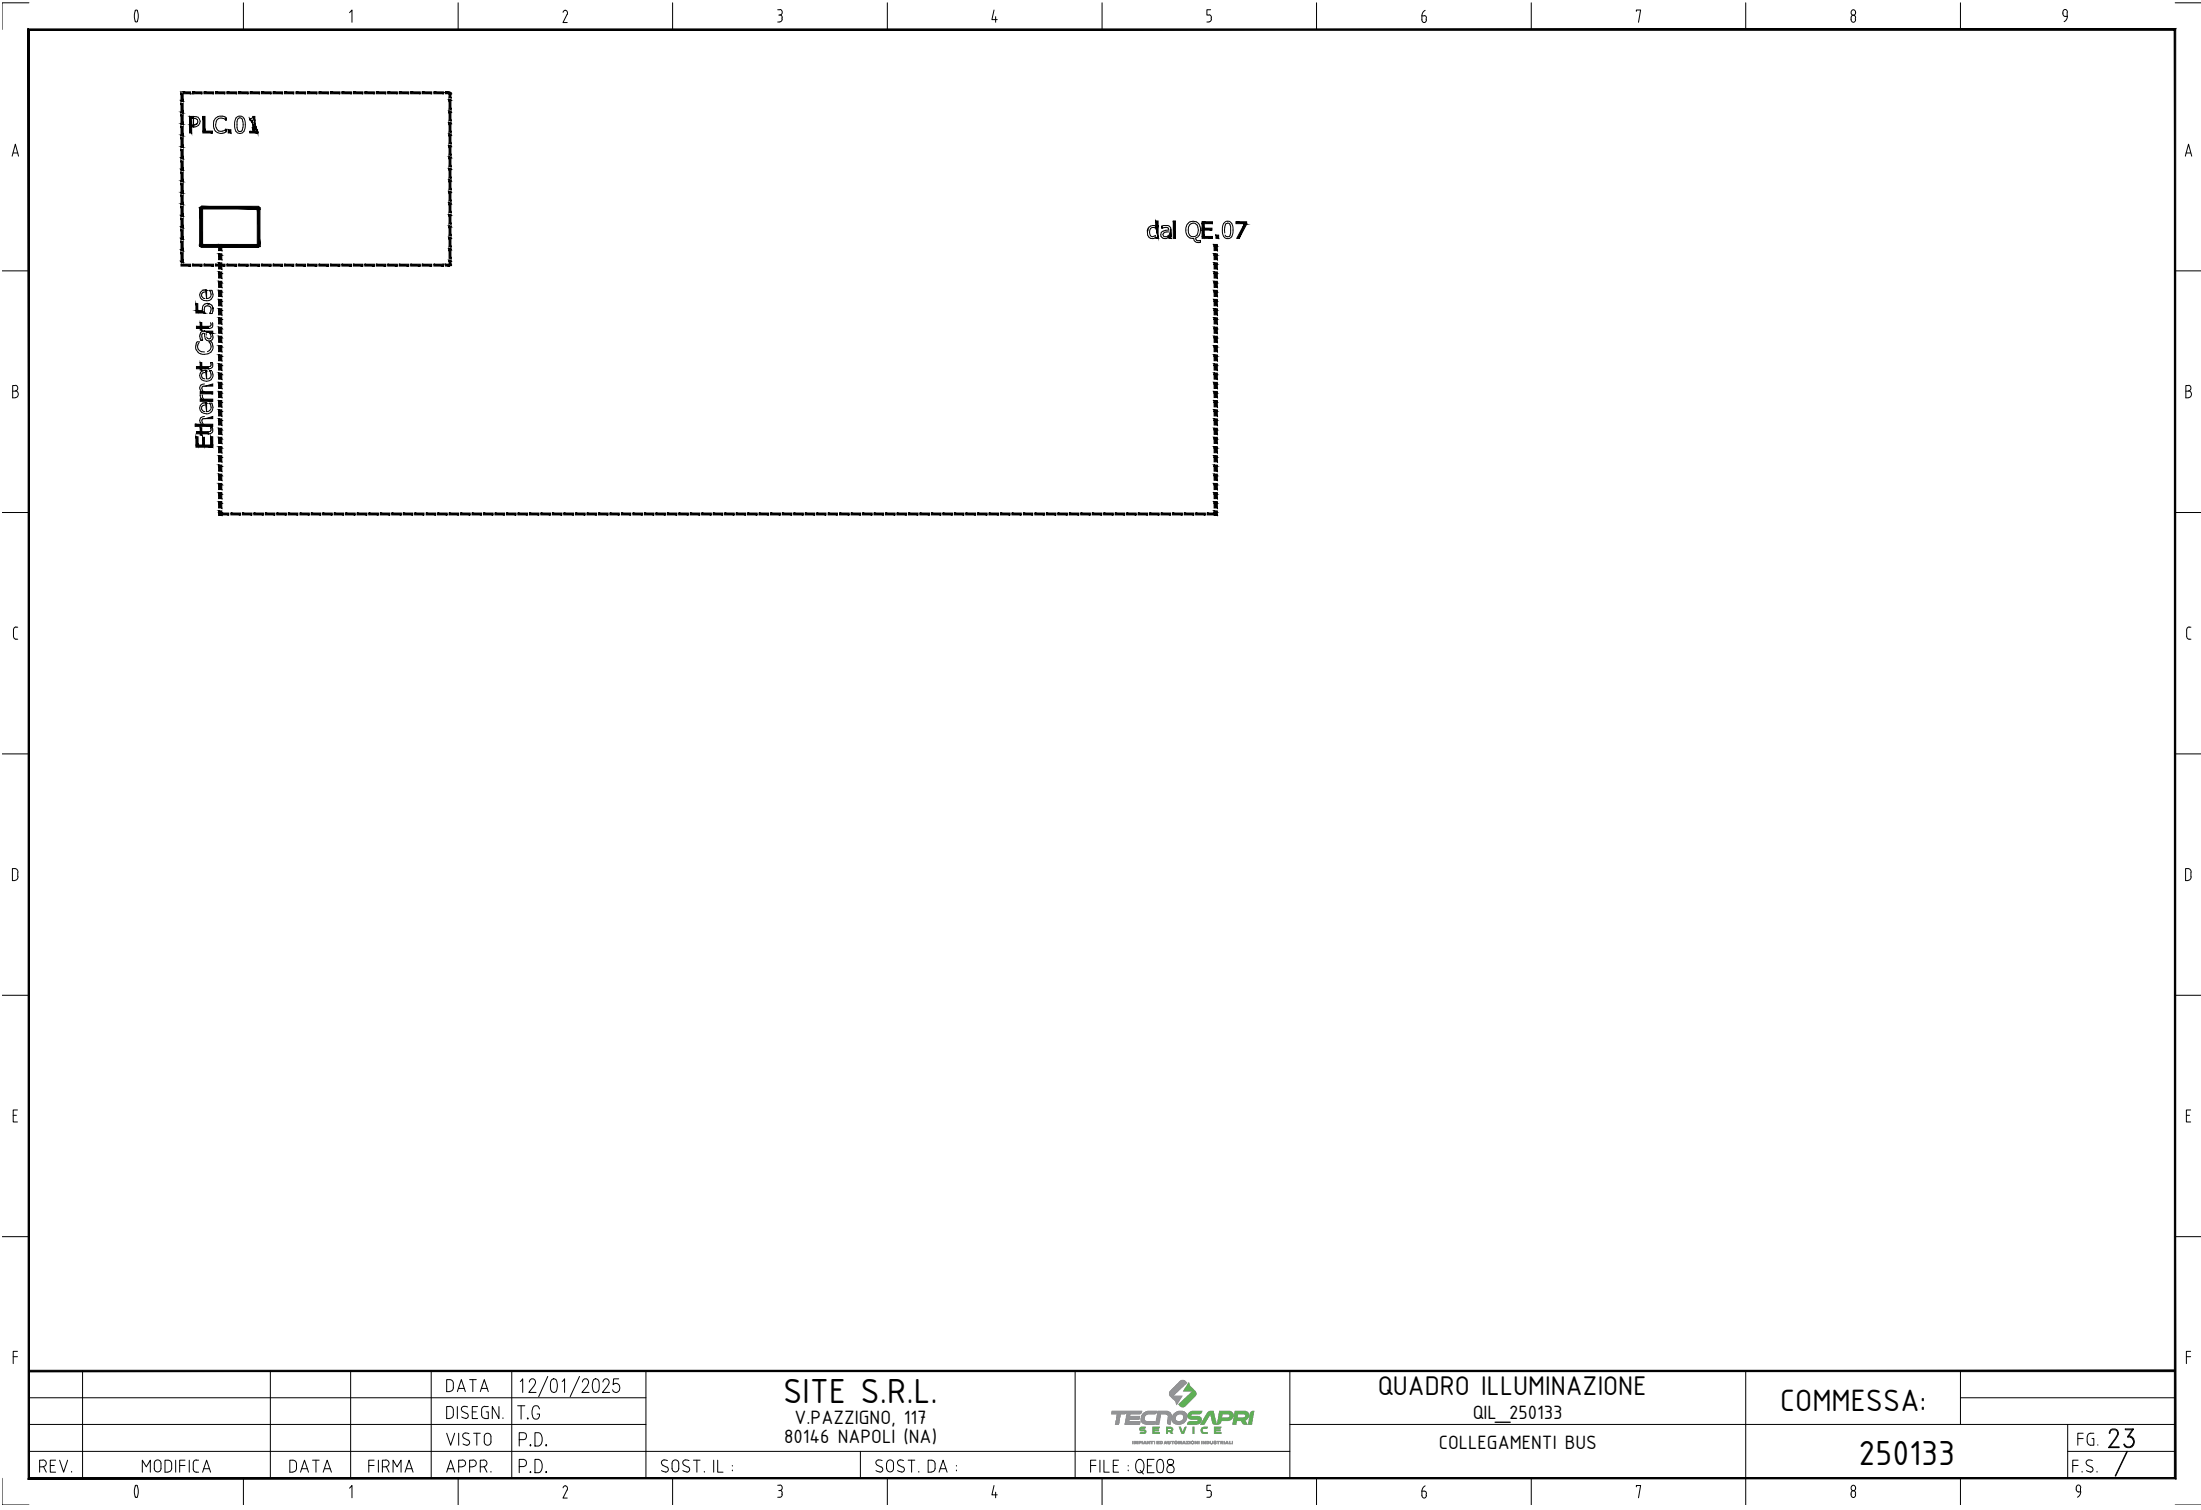

|      |          |      |       |         |            |                                                     |            |                                                                                       |                                    |  |                  |  |        |
|------|----------|------|-------|---------|------------|-----------------------------------------------------|------------|---------------------------------------------------------------------------------------|------------------------------------|--|------------------|--|--------|
|      |          |      |       | DATA    | 12/01/2025 | SITE S.R.L.<br>V.PAZZIGNO, 117<br>80146 NAPOLI (NA) |            |  | QUADRO ILLUMINAZIONE<br>QIL_250133 |  | COMMESSA:        |  |        |
|      |          |      |       | DISEGN. | T.G.       |                                                     |            |                                                                                       |                                    |  |                  |  |        |
|      |          |      |       | VISTO   | P.D.       |                                                     |            |                                                                                       |                                    |  | COLLEGAMENTI BUS |  | 250133 |
| REV. | MODIFICA | DATA | FIRMA | APPR.   | P.D.       | SOST. IL :                                          | SOST. DA : | FILE : QE08                                                                           |                                    |  |                  |  |        |